


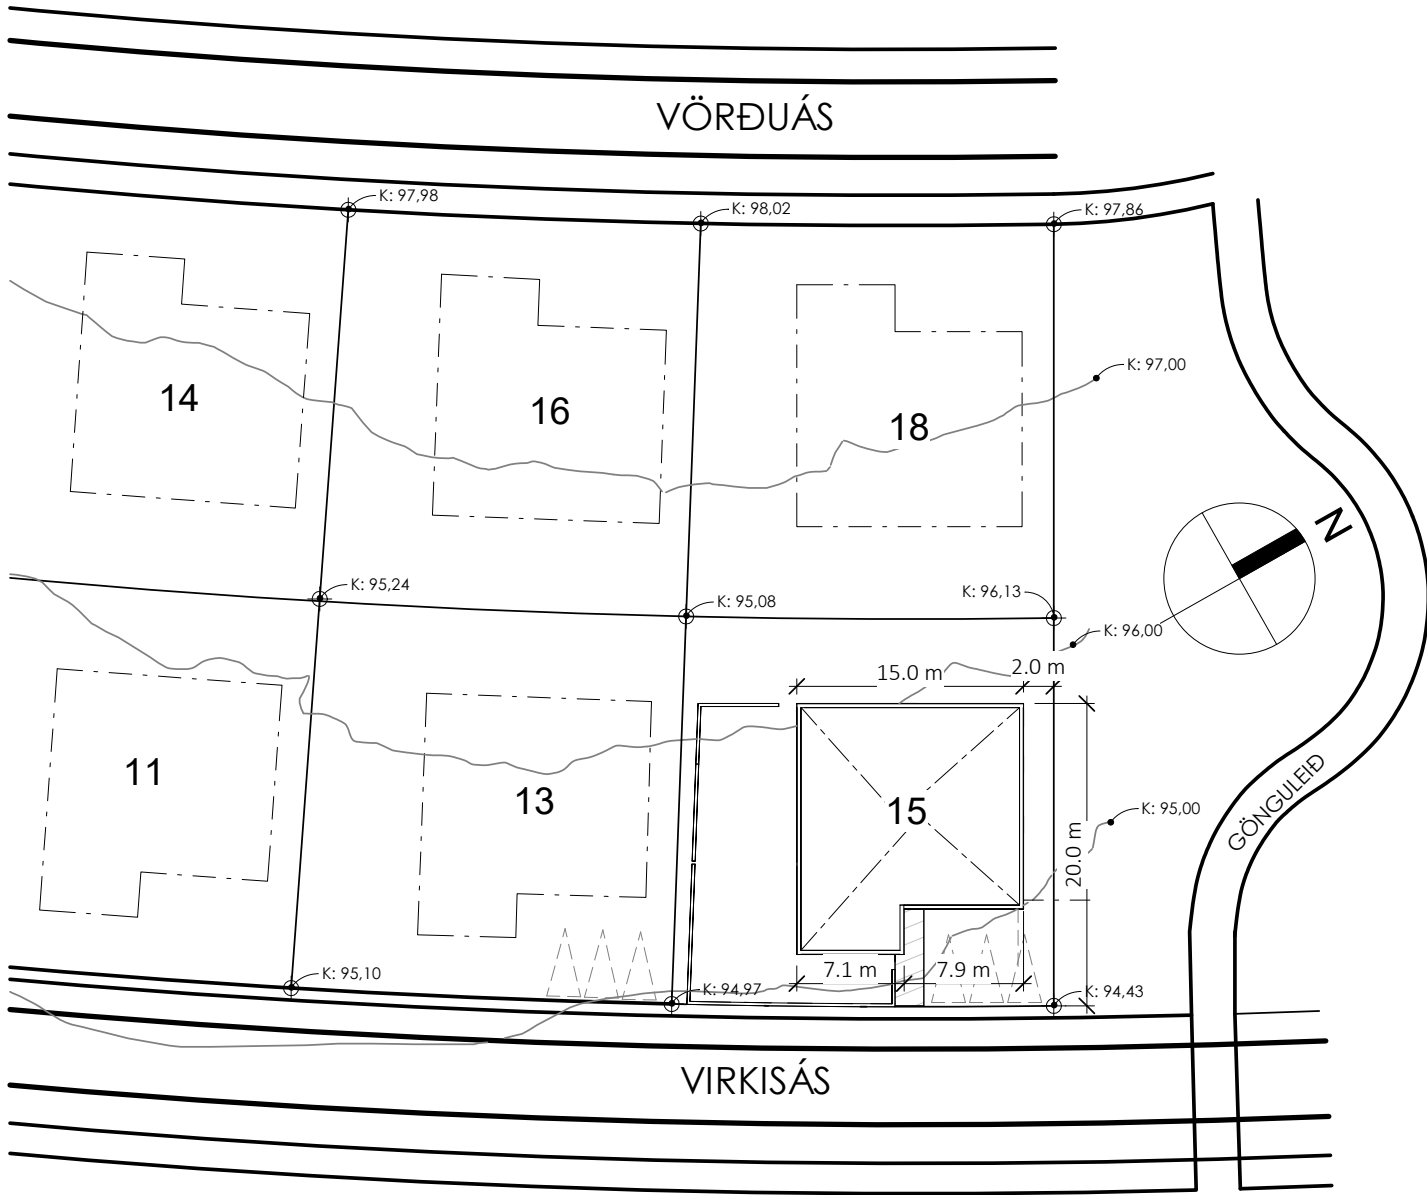

1

Afstöðumynd

1 : 500

BRUNAVARNIR:
Einbýlishús við Virkisás 15, er á einni hæð með innbyggðri bilageymslu.
Stærð íbúðarhúss er 161.8 ferm. bilageymsla er 38,2 ferm. Heildarstærð 200,0 ferm. og 714,1 Rúm.

Flokkun og notkun byggingar:
Byggingin er í notkunarflokki 3 skv. byggingareglugerð, fyrirhuguð notkun er íbúðahúsnæði.
*Verkið skal vinna að öllu leyfi í samræmi við núgildandi byggingareglugerð og reglugerðir um brunavarnir.

Brunahólfunnn:
Íbúð og bilgeymsla eru sér brunahólf, með El60 eldvarnarvegg þar á milli.
Hurð á milli íbúðar og bilgeymslu er EI2 60-C5m.

Burðarvirki:
Brunamótaða burðarvirkis er R30 skv. 9.9.2 gr. Tafla 9.10 og 9.11.

Klæðningar:
Lof og veggklæðningar eru almennt í flokki 2 skv. IST EN 13501-1. Í bílskúr verða lofta- og veggklæðningar í 1 flokki 1 skv. 7.6.8. gr.

Flóttaleiðir:
Eru sex úr íbúðarhúsi en þar af er ein merkt sem björgunarop úr svefnherbergi.
BO = Björgunarop

Reykskynjarar:
Gert er ráð fyrir stökum reykskynjurum skv. 9.4.3 gr.
R = Reykskynjari

Reyklosun:
Er um glugga og hurðir.

Handslökkviltæki:
Skal staðsetja í íbúð og bílskúr skv. 9.4.4 gr.
Brunabættla skal með stökum þar sem þeir ganga í gegnum brunahólfandi veggi. Brunabéttingar skal framkvæma með viðræddum efnum og skulu allar brunabéttingar vera samkvæmt reglum brunamálastofnuna.

Hljóðvist:
Kröfum um hljóðvist verður fullnægt í samræmi við Byggingareglugerð nr. 112/2012: 11. hluta Hljóðvistar með slóari fima breytingum, ásamt viðeigandi stöðlum, leiðbeiningum og reglum sem þar er vísað í. Lögmarksgæði hljóðvistar eru þar skilgreind sem hljóðflokkur C í staðlinum IST 45:2016.

Loftfæsing íbúða og tengdra rýma:
Kröfum um loftfæsingu verður fullnægt í samræmi við grein 10.2.5. þar sem kröfa er gerð til loftfæsingu allra rýma íbúða og íbúðarhúsa, þar er m.a. átt við að fullnægjandi útsog skal vera úr eldhúsi, baðherbergi íbúðar, snyrtingu, þvottaherbergi.

Bréfakassar og dýrasímar:
Bréfakassa verður komið fyrir við útliturð og sem næst anddyri skv. 6.13. 1. gr.

Algild hönnun:
Miðað er við algilda hönnun þar sem því er komið við. Stærðir íbúðar uppfylla þá kröfu skv. Reglugerð. Upphitun er við gangleio frá bílastaði og að útidyrarhurð. Þröskuldur við útliturð og aðra útganga uppfylla hæðatakmörkun vegna aðgengi. Greið leið er frá bílastaði. Byggingin er sveigjanleg til að uppfylla kröfur um algilda hönnun. Til að mynda færsla á léttum veggjum og smávægilegum breytingum á innréttingum. Hurð á baðherbergi getur opnast út. Hurða breiddir við svalir/verönd og aðkomuhurð uppfylla kröfu gr.6.4.2 auk innihurða. Hindrunarlaus umferðarbreidd allra dyra í byggingunni er að lágmarki 800 x 2100mm. Hurðir eru þröskuldausar nema við útliturð þar er þröskuldur ekki hæmi en aðgengiskröfur segja til um.

Frágangur láðar og sorp:
Leitast verðu við að umhverfi húss falli vel inn í núverandi landslag og það skipulag sem þegar hefur verið lagt upp með í nánasta umhverfi. Bílastæði, innkeysla og gangsgigur að austanverðu (aðkomu megin) eru heilluðgð.

Nota skal gróður í stað gríðinga til afmörkunar láða á láðamörkum, að öðru leyti skal frágangur og hönnun á láðamörkum vera í samstarfi við láðahafa aðliggjandi láða.

BYGGINGARLÝSING/GREINARGERÐ
Mannvirki: Einbýlishús
Heimilisfang: Virkisás 15
Landeignanúmer: L234392

A. Almenn lýsing/Inngangur:
Um er að ræða nýbyggingu á einni hæð með innbyggðri bilageymslu að Virkisás 15, í Áslandi 4, Hafnarfirði. Um er að ræða einbýlishús með tveimur svefnherbergjum með möguleika á að fjölga svefnherbergjum um eitt, þar sem fjölskyldurnyi/sjónvarpshol er staðsett. Ekki er talin þörf á sér geymslunymi þar sem skóparkúps er aukð til að koma í stað þessa, einnig er gert ráð fyrir því að geyma stærri hluti í bilgeymslu. Burðarvirki (veggir og þak) verður úr krosslímum tilbureiningum (CLT). Að utan verður húsið annars vegar klætt á „útfliðum“ með læstri málmklæðninigu í dökk gráum lit og á „innfliðum“ og undir úthengjum með láréttri timburklæðninigu úr náttúrulegu Lerkí. Gluggar og hurðir eru timbur/dál í sama lit og málmklæðning, dökkgrár að lit. CLT tilbureiningarnar eru framleiddar af voffuðum aðla og er allt eftirval voffað og CE merkt. CLT tilbureiningar koma á verkstað stakstæðar og eru samsettar á byggingastað.

B.
Heildarstærðir (brúttó).
Flatarmál „200,0“ [m²] og rúmmál „714,1“ [m³]
Þak „200,5“ [m²]

C.
Lóðarstærð: „636,1“ ferm. [m²].
Nýlingarhlutfall „ferm./ferm.“ = **31,4** %
Aðkoma að húsinu er að austan verðu.

D. Almenn lýsingu á burðarkerfi, s.s. efnisval og eiginleikar.
Undirstöður:
100mm steinulareinangrun (dren/veggjaplata).
200mm jámbent steinsteypa (staðsteypt).

Bofnplata:
Er steypt í fvennu lagi með einangrun á milli sökum gólfhlta, uppbyggð sem eftirfarandi:
150mm (100+50) plasteinangrun 24 kg/m3 undir plötu,
120mm jámbent steinsteypt plata,
20mm einangrun,
60mm lög fyrir gólfhitalagnir,
15-20mm gólfefni.

Bofnplata í bilgeymslu:
Er steypt í fvennu lagi með einangrun á milli sökum gólfhlta, uppbyggð sem eftirfarandi:
150mm (100+50) plasteinangrun 24 kg/m3 undir plötu,
120mm jámbent steinsteypt plata,
5mm hárd einangrun,
90mm lög fyrir gólfhitalagnir,
5mm gólfefni/terrazzo.

Útvegur undir jarðveg (undirstöður):
100mm einangrun (veggjaplata),
200mm jámbent steinsteypa (staðsteypt).

Útvegur yfir jarðveg:
Læst málmklæðning eða liggjandi 15-20mm timurklæðning Lerkí í tilfallandi stærðum,
22/45 lektur/loftunartístar c/c 600 mm,
45/95 lektur c/c 600 mm,
100mm steinulareinangrun (þéttull 30 kg/m3),
100mm "CLT" krosslímard tilbureiningar (flimm laga),
13mm plötuklæðning og málning eða málning á fílldúk.
"CLT krosslímard tilbureiningar jafna út rakafæði í húsinu. Ekki er sett sérstakt rakavarnarlag innan á tilbureiningar. Klæðning í íbúðarhúsi skal vera í flokki 2. Klæðning í bílskúr skal vera í flokki 1.

Innveggur:
13mm klæðning og/eða máln á fílldúk,
100mm "CLT" krosslímard tilbureiningar (flimm laga),
13mm klæðning og/eða máln á fílldúk.

Þak: (Viðsnúð þak)
Malarfarg eða annað náttúrulegt efni.
Vatnsfleytlidúkur – „Ravatherm XPS X MK“ eða sambærilegur.
"150-280" 215mm „Ravatherm XPS X ULTRA 300 SL (AD) 0,027 W/m.K.“
Drendúkur „Xophradain ND IR“
Grunnur og undirlag – „IKO Fast dry primer“ – „IKO Powerflex 5000 T/F“ – IKO powerflex 4 T/F ICE"
140mm "CLT" krosslímard tilbureiningar (flimm laga).
Hljóðdúkur í íbúð og plötuklæðning í bilgeymslu.
"CLT krosslímard tilbureiningar jafna út rakafæði í húsinu. Ekki er sett sérstakt rakavarnarlag innan á tilbureiningar. Klæðning í íbúðarhúsi skal vera í flokki 2. Loftklæðning í bílskúr skal vera í flokki 1.

Gluggar og hurðir:
Eru timbur ál gluggar frá „KASTRUP VINDUET“ eða sambærilegum. Öll málmeftir í gluggum eru ryðfrí.
Gluggar og hurðir verða í dökkgráum lit að utan, en hvítum að innan. Gluggar og hurðir eru CE merkt og viðræmndir fyrir tilenskar aðstæður. Gler sem er nær gólf en 600mm er úr hertu gleri.
Bílskúrhurð er samlitluð gluggum og hurðum að utan verðu.

Handrið og handlistar:
Ekki er þörf á handriði eða handlistum.

Einangrun:
Allra byggingarhluta, þ.e. gerð hennar og þykkt svo og reiknað einangrunargildi hvers einstaks byggingarhluta kemur fram í meðfylgjandi orkuramma.

Kálmunartölur:
Heildarleiðnitap byggingar verður innan marka byggingareglugerðar. Hámarks U-gildi byggingarhluta verða í samræmi við tölu í gr. 180.3 í byggingareglugerð. Sjá útreikninga í viðhengi
Þak: 0.2 W/m2K
Útvegur: 0.3 W/m2K
Gluggar og hurðir: 2.0 W/m2K
Bílskúrhurð: 3.0 W/m2K
Gólf á fyllingu: 0.3 W/m2K
Útveggir, vegið meðaltal 0.85 W/m2K
Heildarleiðnitap fyrir hvern fermetra gólfplat er „0,97“ W/m²°C
„Sjá meðfylgjandi (2301 „Orkuramma) fyrir mannvirki“

Skóplagnir:
"Framleiðandi sér til þess að allt lagnaefni uppfylli 120.1 mg. byggingreglugerðar.
Allt efni og allur frágangur skal uppfylla IST 68.

Vatnslagnir:
Allar lagnir liggja í gólfplötu eða lagnastokkum. Við öll hreinlætistæki skulu vera stoppkranar. Blöndunartæki í sturtum skulu vera hitastýrð til að tryggja að hitastig fari ekki yfir 55°. Öll hreinlætistæki skulu uppfylla kröfur sem gerðar eru til hreinlætistækja í flokki 1.
Efni og frágangur í samræmi við IST 67.

Upphitun:
Íbúð og bílskúr verða upphitua með gólfhitakerfi og reiknað út af hönnuði.

Innitök og lýsing lagnaleiða:
Innitök eru í bilgeymslu, sjá lagnateikningar hönnuða.
Varmaskipfr er á heitu neysluvatni við inntak. Hringrásar lagn og dæla á heitu neysluvatni til að tryggja að hitastig í lög sé á bil 60°C til 65°C.
Lagnir í gólfplötu skulu vera úr krossbundnu HD Polyethylen (PEX) skv. DIN 16892/3 með súrefnisvörn eða sambærileg. Hliðarör skulu vera úr Polyethylen.
Lagnir upp að húsi og tæki skulu vera úr krossbundnu Polyethylen samkvæmt DIN 16892/3.

shs 23.10.2023

Útg.Tílv.* Dags. Teikn. Skýring / Breyting. Yfirfarið Dags.
*Tívlisun: ÚTR: útgáfa innri rýni, ÚSV: útgáfa samb. verkkaupa, ÚTF: útgáfa til framleiðanda, ÚTB: útgáfa f/byggingarnefnd, ÚTV: útgáfa verkeikningar

Sigríður þormar & Arnar
VERKKAUPI / EIGANDI

ÆÐALUPPDRAÓTTUR
TEGUND VERKS

VIRKISÁS 15 GATA/STADSETNING		LANDEIGNANR.: L234392
		FASTEIGNANR.: F2523418
		MHL.: 01
		MKV.: 1:1/1:500
		BLADSTÆRD: A2
		ÚTGÁFA DAGS: 14.10.2023
		TEIKNAD: amars

2301	A100
VERKNR.	RADNR. ÚTGÁFA

Arnar Skjaldarson 031167-5829 hönnuður - aðal, & séruppráttari	
Arnar Skjaldarson 031167-5829 samræmingar & hönnunarstjóri	
SAMRAEMI ehf BREKUÁS 11 210 HAFNARFIRÐI (354) ISLAND FARS: 86 32 582 samraemi@samraemi.is	

© SAMRAEMI ehf
ÖLL AFRÖT OG AFRITUN TEIKNINGAR AÐ HLUTA EDA Í HEILD ER HÁÐ SKRIFLEGU LEYFI HÖFUNDA



Samþykkt
Hafnarfjörður
Byggingarfulltrúi

SKÝRINGARTEXTI:

PN	Þakniðurfall	0101	HML/Rýmisnúmer
VV	Inntak Vatnsveitu	GK:00.00	Gólfkóti
HV	Inntak Hitaveita	RElxx/Elxx	Brunaskil
RV	Inntak Rafveita	R	Reyskynjari
RT	Rafmagnstafla	El-60Cs	Brunakrafa/tákn
BO	Björgunarop	BO➔	Björgunarop/flóttaleið
GN	Gólfniðurfall	HG	Hert gler
HO	Handklæðaofn	HÖG	Hert öryggisgler
HL	Handlaug		
SA	Salemi		
HST	Handslökkvitæki		
UV	Uppþvottavél		
ÞV	Þvottavél		
ÞU	Þurrkari		
LR	Loftraest rými		
VLR	Vélraen loftraesing		

Útg.Tílv.* Dags. Teikn. Skýring / Breyting. Yfirfarið Dags.
*Tilvísun: ÚTR: útgáfa innri rýni, ÚSV: útgáfa samþ. verkkaupa, ÚTF: útgáfa til framleiðanda,
ÚTB: útgáfa f/byggingarnefnd, ÚTV: útgáfa verkefningar

Sigríður Þormar & Arnar
VERKKAUPI / EIGANDI

AÐALUPPDRATTUR
TEGUND VERKS

VIRKISÁS 15
GATA/STADSETNING

Grunnmynd

LANDEIGNANR.: L234392
FASTEIGNANR.: F2523418
MHL.: 01
MKV.: 1:100
BLAÐSTÆRD: A2
ÚTGÁFA DAGS: 14.10.2023
TEIKNAD: amars

2301

VERKNR.

A101

RADNR.

ÚTGÁFA

Amr Skjaldarson | 031167-5829
hönnuður - aðal, & séruppdráttar


Amr Skjaldarson | 031167-5829
samræmingar & hönnunarstjóri

SAMRAEMI ehf

BREKKUÁÐ 11 | 210 HAFNARFIRÐI | (354) ISLAND | FARS: 86 32 582 | samraemi@samraemi.is

© SAMRAEMI ehf

ÖLL AFRÖT OG AFRITUN TEIKNINGAR AÐ HLUTA EDA Í HEILD ER HÁÐ SKRIFLEGU LEYFI HÖFUNDA

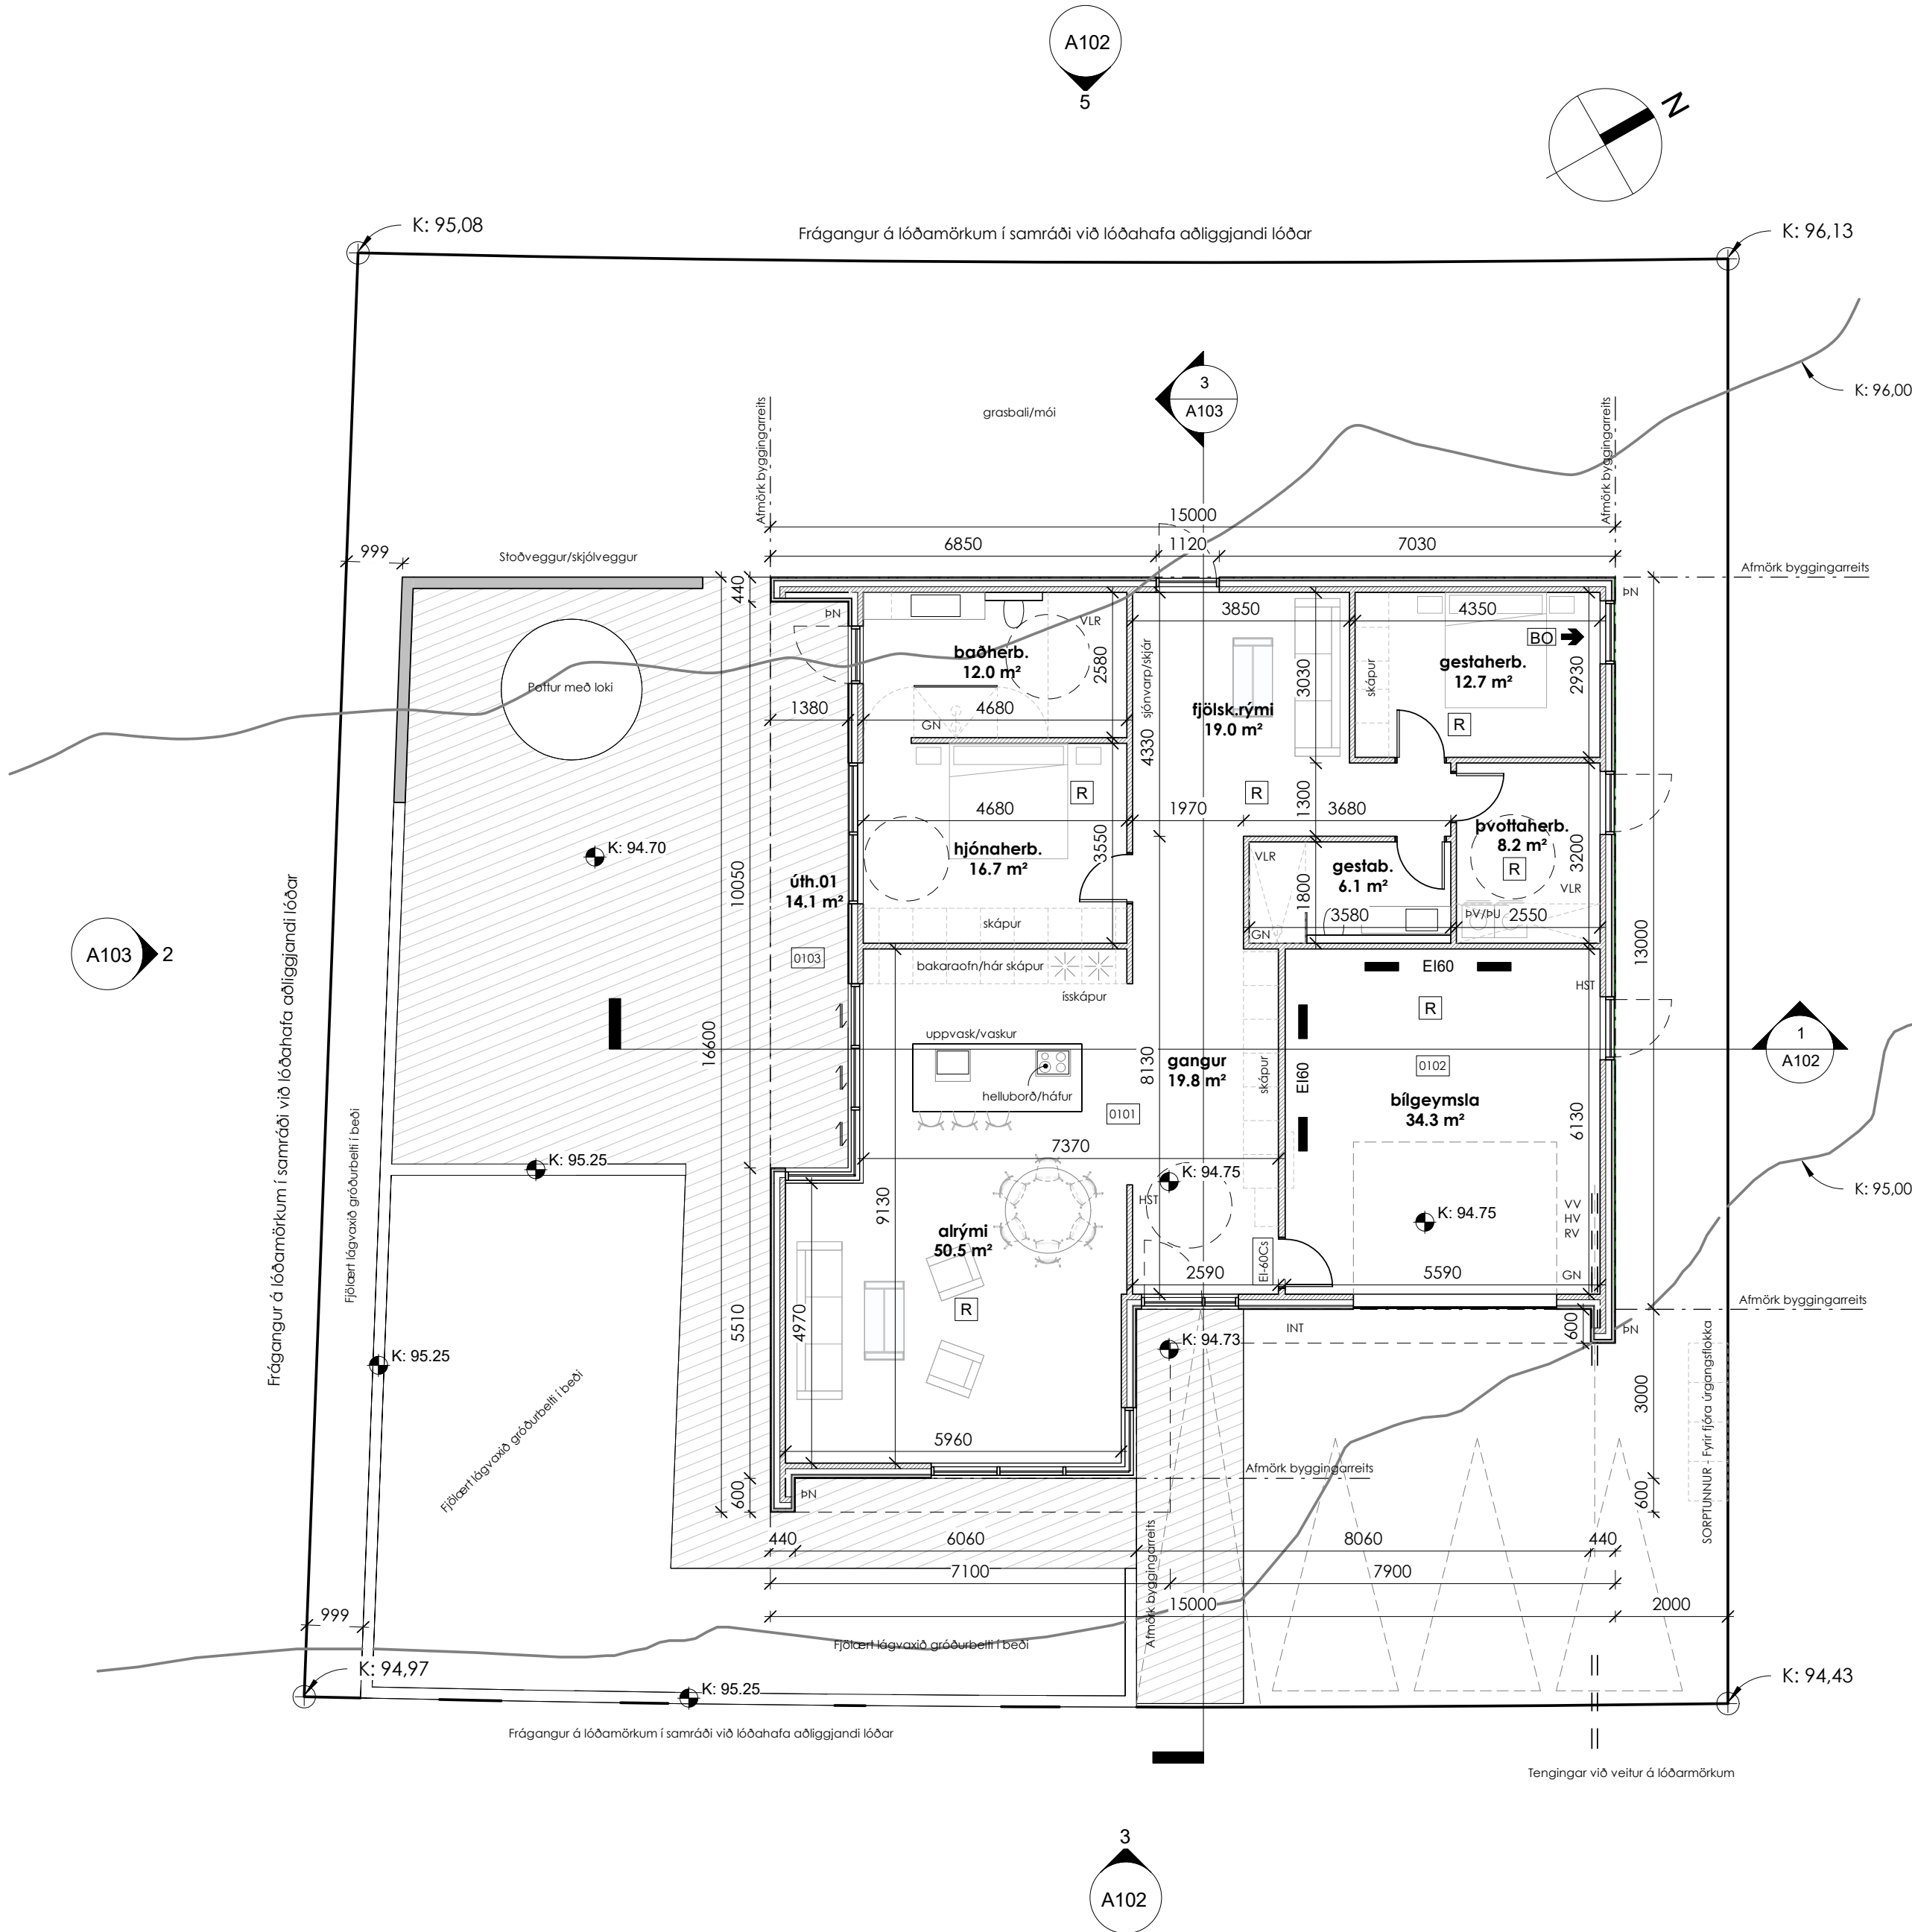





Samþykkt
Hafnarfjörður
Byggingarfulltrúi

SKÝRINGARTEXTI:


ÞN	Þakniðurfall	0101	HML/Rýmisnúmer
VV	Inntak Vatnsveitu	GK:00.00	Gólfkóti
HV	Inntak Hitaveita	RElxx/Elxx	Brunaskil
RV	Inntak Rafveita	R	Reyskynjari
RT	Rafmagnstafla	El-60Cs	Brunakrafa/tákn
BO	Björgunarop	BO➔	Björgunarop/flóttaleið
GN	Gólfniðurfall	HG	Hert gler
HO	Handklæðaoafn	HÖG	Hert öryggisgler
HL	Handlaug		
SA	Salerni		
HST	Handslökkvitæki		
UV	Uppbottavél		
ÞV	Þvottavél		
ÞU	Þurrkari		
LR	Loftræst rými		
VLR	Vélræn loftræsing		

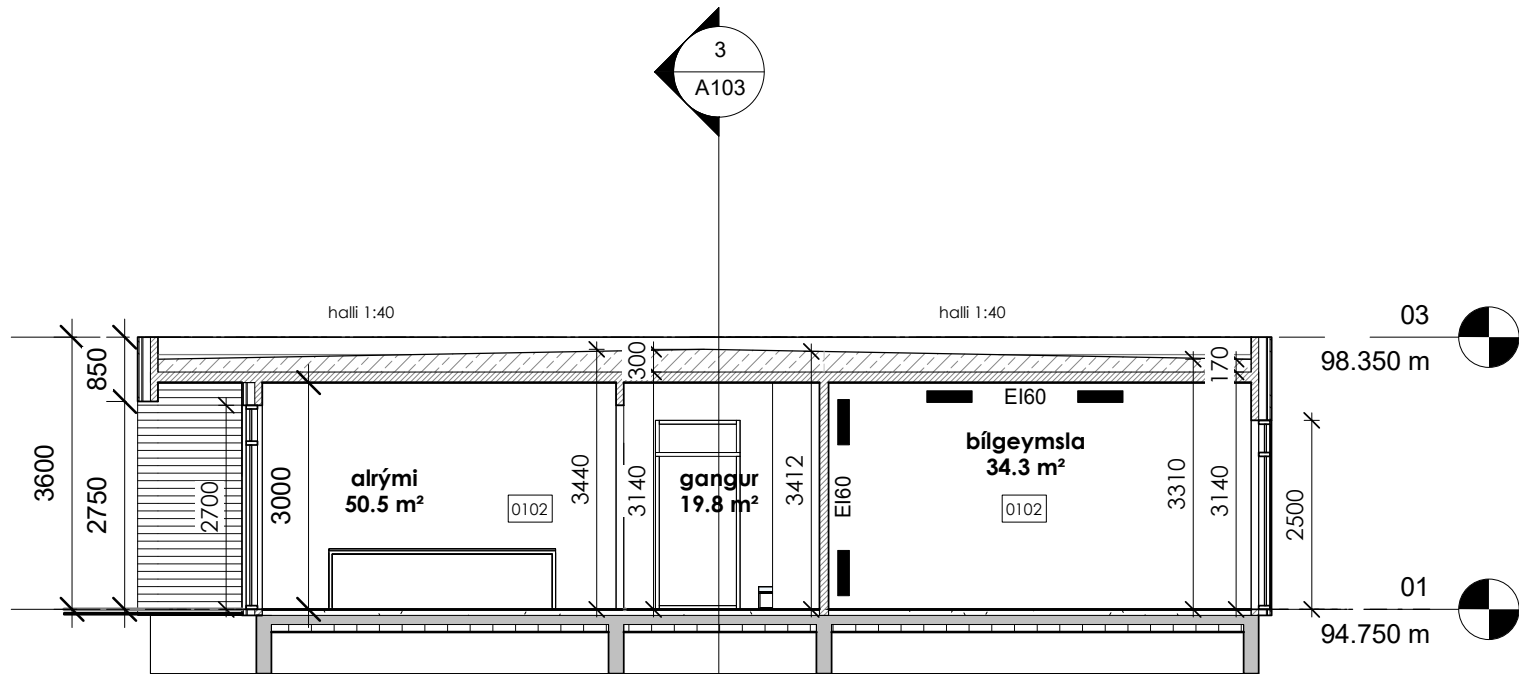

1 Snið a-a
1 : 100

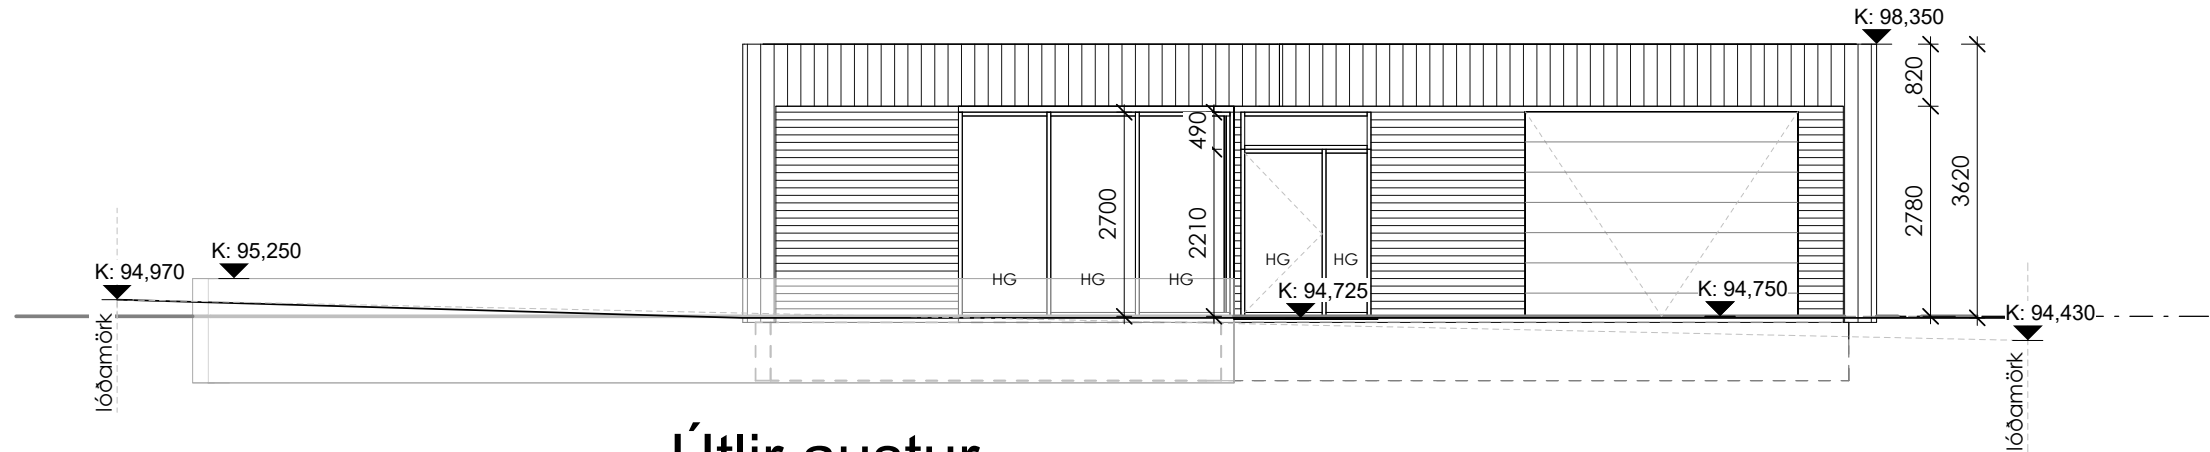

3 Útlir austur
1 : 100

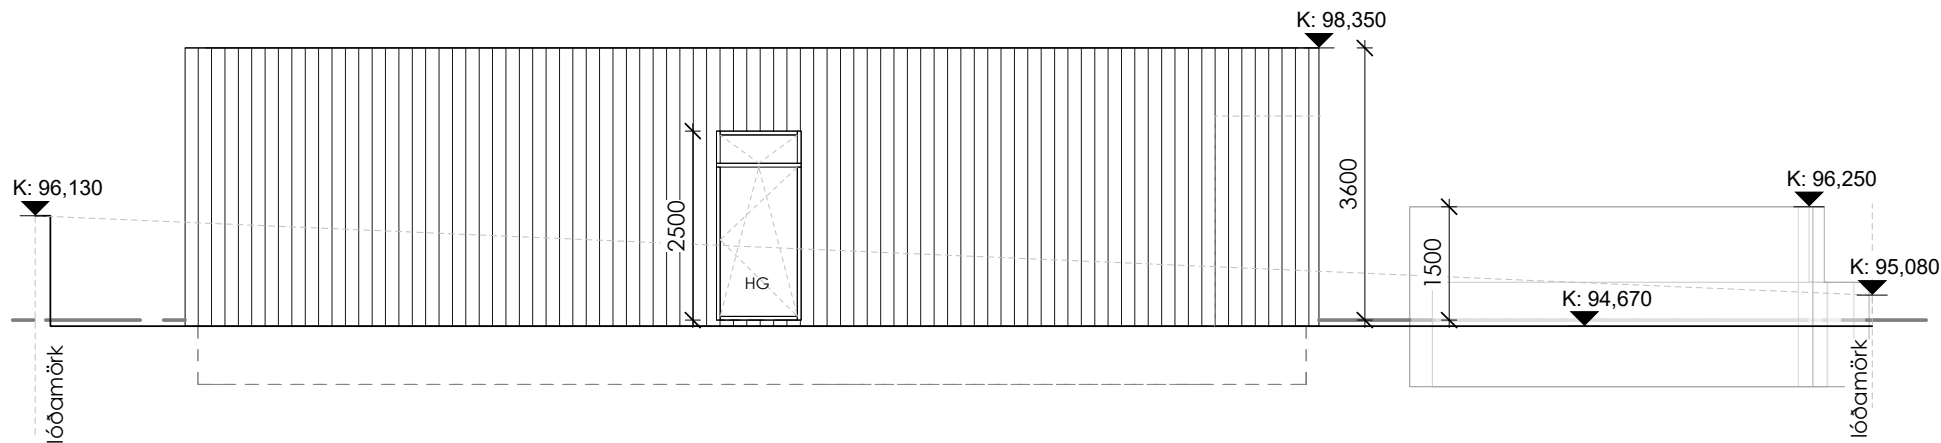

5 Útlit vestur
1 : 100

Útg.Tílv.* Dags. Teikn. Skýring / Breyting. Yfirfarið Dags.
*Tilvísun: ÚTR: útgáfa innri rýni, ÚSV: útgáfa samþ. verkkaupa, ÚTF: útgáfa til framleiðanda, ÚTB: útgáfa til byggingarnefnd, ÚTV: útgáfa verkefningar

Sigríður Þómar & Arnar
VERKKAUPI / EIGANDI

AÐALUPPDRAÐTÚR
TEGUND VERKS

VIRKISÁS 15
GATA/STADSETNING

Útlit og Snið

Snið a-a
Útl. austur
Útl. vestur

LANDEIGNANR.: L234392
FASTEIGNANR.: F2523418
MHL.: 01
MKV.: 1:100
BLAÐSTÆRÐ: A2
ÚTGÁFA DAGS: 18.10.2023
TEIKNAD: amars

2301

VERKNR.

A102

RADNR.

ÚTGÁFA

Arnar Skjaldarson | 031167-5829
hönnuður - aðal, & séruppdrátt

Arnar Skjaldarson | 031167-5829
samræmingar & hönnunarstjóri

SAMRAEMI ehf

BREKKUÁS 11 | 210 HAFNARFIRÐI | (354) ÍSLAND | FARS: 86 32 582 | samraemi@samraemi.is

© SAMRAEMI ehf

ÖLL AFRÖT OG AFRITUN TEIKNINGAR AÐ HLUTA EDA Í HEILD ER HÁÐ SKRIFLEGU LEYFI HÖFUNDA



Samþykkt
Hafnarfjörður
Byggingarfulltrúi

SKÝRINGARTEXTI:

ÞN	Þakniðurfall	0101	HML/Rýmisnúmer
VV	Inntak Vatnsveitu	GK:00.00	Gólfkóti
HV	Inntak Hitaveita	RElxx/Elxx	Brunaskil
RV	Inntak Rafveita	R	Reykskynjari
RT	Rafmagnstafla	El-60Cs	Brunakrafa/tákn
BO	Björgunarop	BO →	Björgunarop/flóttaleið
GN	Gólfniðurfall	HG	Hert gler
HO	Handklæðaaofn	HÖG	Hert öryggisgler
HL	Handlaug		
SA	Salerni		
HST	Handslökkvitæki		
UV	Uppþvottavél		
ÞV	Þvottavél		
ÞU	Þurrkari		
LR	Loftræst rými		
VLR	Vélræn loftræsing		

Útg.Tílv.* Dags. Teikn. Skýring / Breyting. Yfirfarið Dags.
*Tilvísun: ÚTR: útgáfa innri rýni, ÚSV: útgáfa samþ. verkkaupa, ÚTF: útgáfa til framleiðanda,
ÚTB: útgáfa til byggingarnefnd, ÚTV: útgáfa verkefningar

Sigríður Þormar & Arnar
VERKKAUPI / EIGANDI

AÐALUPPDRAÐTUR
TEGUND VERKS

VIRKISÁS 15
GATA/STADSETNING

Útlit og Snið

Snið b-b
Útl. norður
Útl. suður

LANDEIGNANR.: L234392
FASTEIGNANR.: F2523418
MHL.: 01
MKV.: 1:100
BLAÐSTÆRD: A2
ÚTGÁFA DAGS: 14.10.2023
TEIKNAD: amars

2301

VERKNR.

A103

RADNR.

ÚTGÁFA

Arnar Skjaldarson | 031167-5829
hönnuður - aðal, & séruppdráttá


Arnar Skjaldarson | 031167-5829
samræmingar & hönnunarstjóri

SAMRAEMI ehf

BREKKUÁS 11 | 210 HAFNARFIRÐI | (354) ÍSLAND | FARS: 86 32 582 | samraemi@samraemi.is


© SAMRAEMI ehf

ÖLL AFRÖT OG AFRITUN TEIKNINGAR AÐ HLUTA EDA Í HEILD ER HÁÐ SKRIFLEGU LEYFI HÖFUNDA

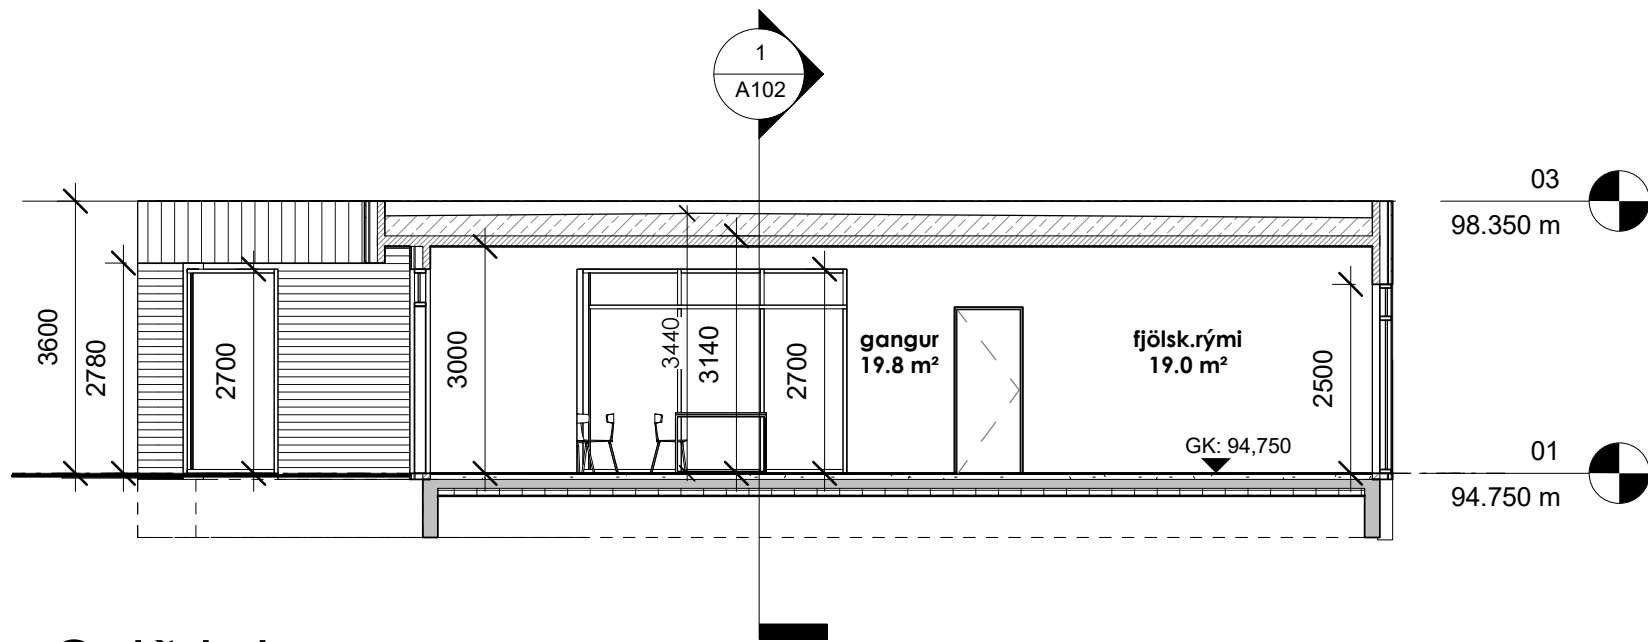


Snið b-b

1 : 100

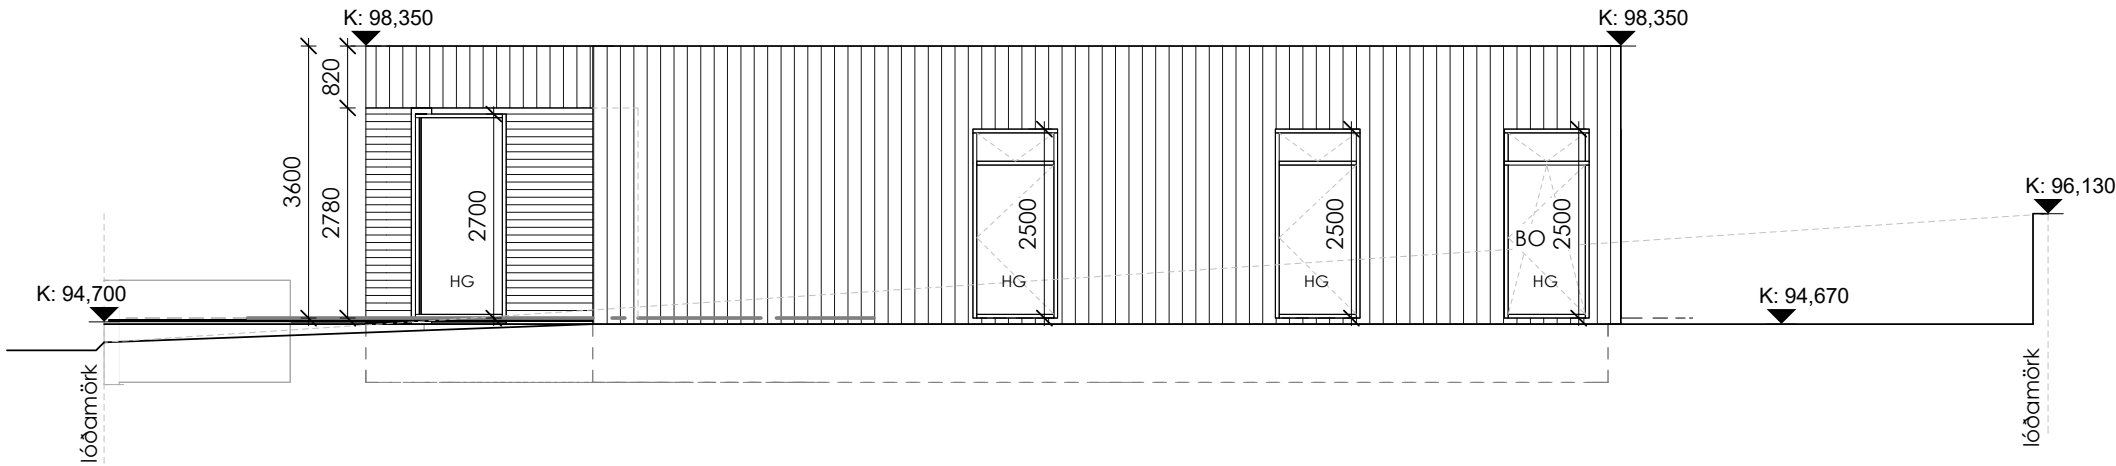

Útlit norður

1 : 100

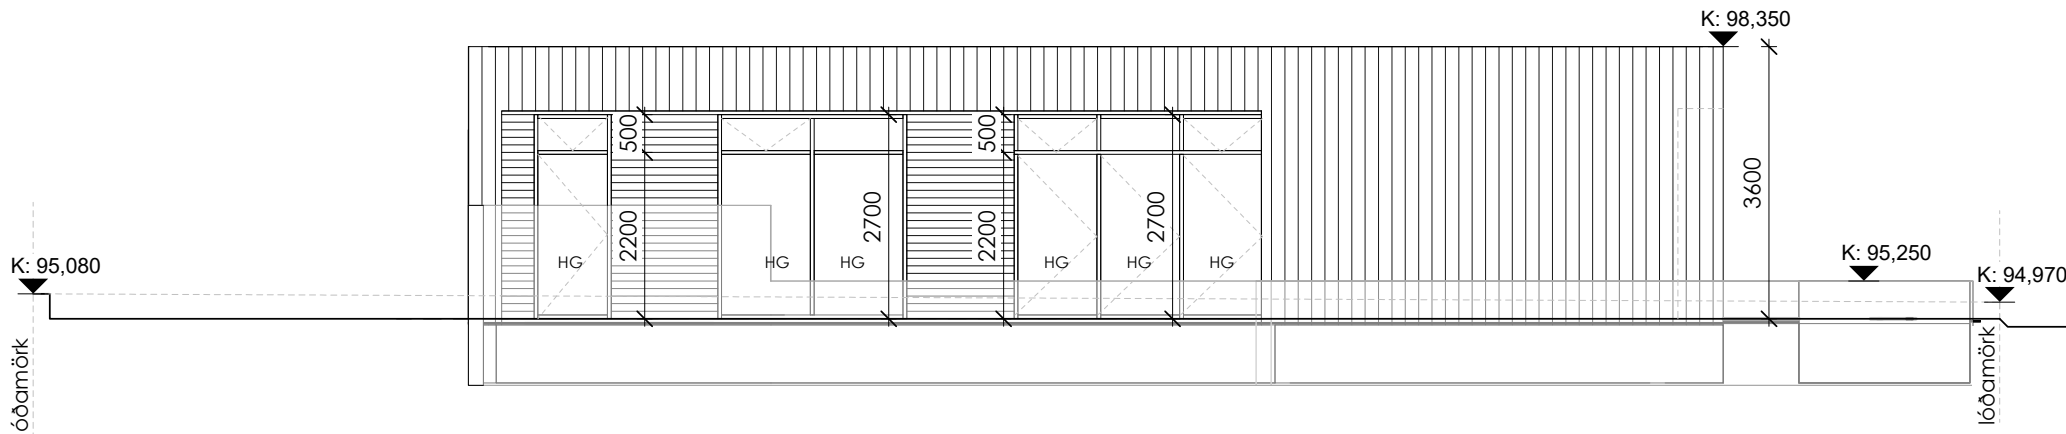



Útlit suður

1 : 100



Skráningartífa:		Vísindas 15	Skrásetjari: Amar S.															
Land eignanúmer:		L234392	Kennitala: 031167-5829															
Matshlutanúmer:		01	Dags: 13.10.2023															
Uppskipting og lýsing			Stærðir															
D0	D1	D2	D3	D4	D5	D5M	D6	D7	D8	D9	D10a	D10b	D11	D12	D13	D14	D15	
Lokun	Rými hæð-væð	Notkun texti	Höfuð- flokkun	Eignar- hald	Botnflötur m ²	Milliflötur m ²	Stigar m ²	Op m ²	Brúttóflötur m ²	Brúttóflötur sh < 1,8	Salarhæð mín	Salarhæð max	Brúttó rúmmál m ³	Nettóflötur m ²	Birt flatarmál m ²	Réknitala skiptarúmmáls	Skipta- rúmmál m ³	
		Matshluti			200,0	0,0	0,0	0,0	200,0	0,0			714,1	177,2	200,0		597,922	
		Botn											40,0					
	01	1. hæð			200,0	0,0	0,0	0,0	200,0	0,0			674,1	177,2	200,0			
A	0101	Íbúð	N	0101	161,8				161,8		3,31	3,44	546,1	143,4	161,8	3,38	484,692	
A	0102	bilgæymsla	B	0102	38,2				38,2		3,31	3,41	128,0	33,8	38,2	3,35	113,230	
B	0103	Uthengi	V	0101	31,0											0,60	0,000	
A thugasemdir																		
Skiptarúmmál																		
Eignar- hald	Notkun texti	Birt flatarmál m ²	Sérleign m ² án samleignar	Sérleign og sameign m ²														
0101	Íbúð	161,8	484,692	484,692														
0102	bilgæymsla	38,2	113,230	113,230														
Alls		200,0	597,922	597,922														
Botnplata																		
Hjúpflöð																		
		Útveggur m ²	Flak m ²	Flak m ²	Flak m ²	Flak m ²	Flak m ²	Flak m ²	Flak m ²	Flak m ²	Flak m ²	Flak m ²	Flak m ²	Flak m ²	Flak m ²	Flak m ²	Flak m ²	
L66 m ²	Botnplata m ²	Botnplata m ²	Útveggur m ²	Flak m ²	Flak m ²	Flak m ²	Flak m ²	Flak m ²	Flak m ²	Flak m ²	Flak m ²	Flak m ²	Flak m ²	Flak m ²	Flak m ²	Flak m ²	Flak m ²	
Matshluti	636,1	40,0	200,0	209,2	61,2	200,5	0,0	3,5	62,0									
Yfirlit																		
		D5 Botnflötur m ²	D5M milliflötur m ²	D7 op m ²	D8 Brúttóflötur m ² með V og F	D9 Brúttóflötur undir 1,8 m með V og F	D11 Brúttórúmmál m ³	D12 Nettóflötur m ²	D13 birt flatarmál m ²									
A rými		200,0			200,0		674,1	177,2	200,0									
Svölur A lokun																		
B rými		31,0																
C rými																		
Fylgrymi (F)																		
Afgangsrými (V)							40,0											
Botnplata																		
Samtals:		231,0	0,0	0,0	200,0	0,0	714,1	177,2	200,0									
Flatarmál nýtingarhlutfalls er A rými + B rými, undanskilið er brúttóflatarmál rýma með salarhæð lægri en 1,8 m, samkvæmt skipulagsreglugerð 2013 (breyting var gerð 2016). Notkun rýma hefur ekki áhrif á útreikning nýtingarhlutfalls.																		
Flatarmál til útreiknings nýtingarhlutfalls																		
					200,0	636,1	0,31											

○ SKRÁ
1 : 1

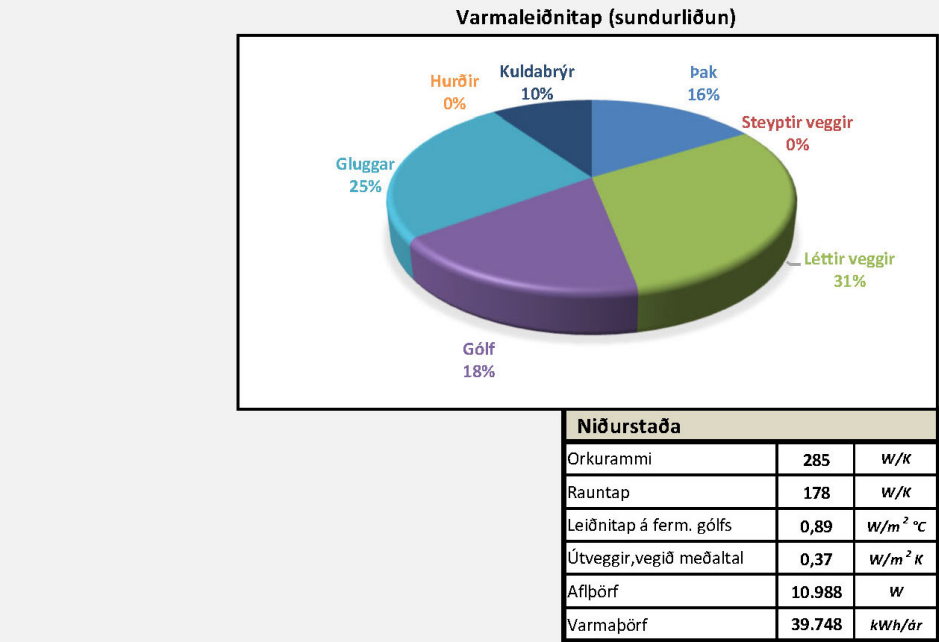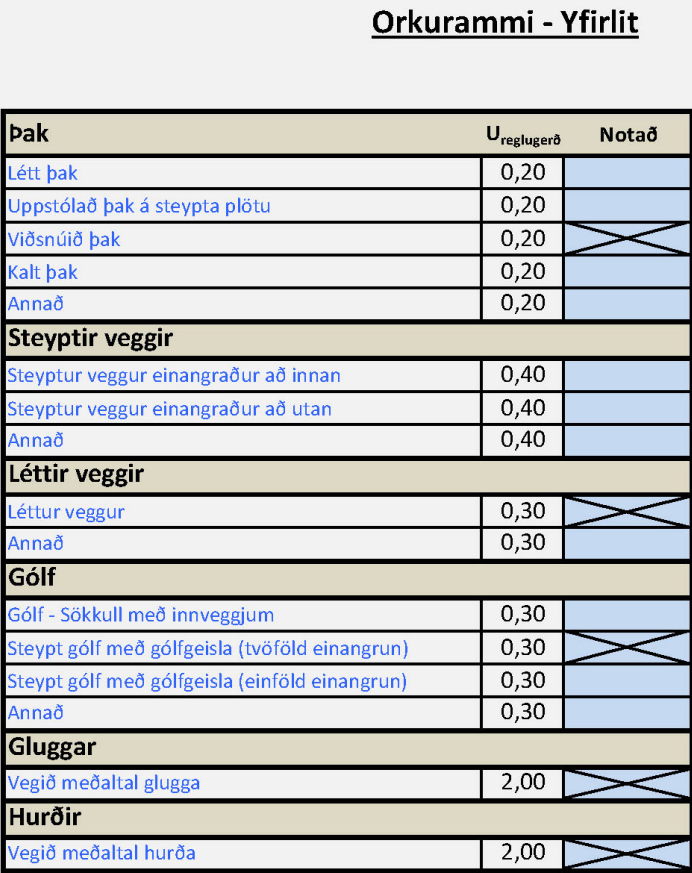

2301_Orkurammi.xlsm

Útg.Tilv.* Dags. Teikn. Skýring / Breyting. Yfirfarið Dags

*Tilvísun: ÚTR: útgáfa innri rýni, ÚSV: útgáfa samþ. verkkaupa, ÚTF: útgáfa til framleiðanda, ÚTB: útgáfa f/byggingarnefnd, ÚTV: útgáfa verkeikningar

Sigríður Þórnar & Arnar
VERKKAUPI / EIGANDI

AÐALUPPDRAÐTUR

TEGUND VERKS

VIRKISÁS 15

GATA/STAÐSETNING

Skráning og orkurammi	MHL:	01
	MKV.:	1:1
	BLAÐSTÆRD:	A2
	ÚTGÁFA DAGS:	14.10.2020
	TEIKNAD:	arnars

2301 **A104** –
VERKNR. RADNR.

Arnar Skjaldarson | 031167-582
hönnuður - aðal, & séruppdrá

Arnar Skjaldarson | 031167-582
samræmingar & hönnunarstjórn

SAMRAEMI ehf
BREKKUÁS 11 | 210 HAFNARFIRDI | (354) ISLAND | FARS: 86 32 582 | samraemi@samraemi.is

© SAMRAEMI ehf
ÖLL AFNOT OG AFRITUN TEIKNINGAR AÐ HLUTA EÐA Í HEILD ER HÁÐ SKRIFLEGU LEYFI HÖFU