


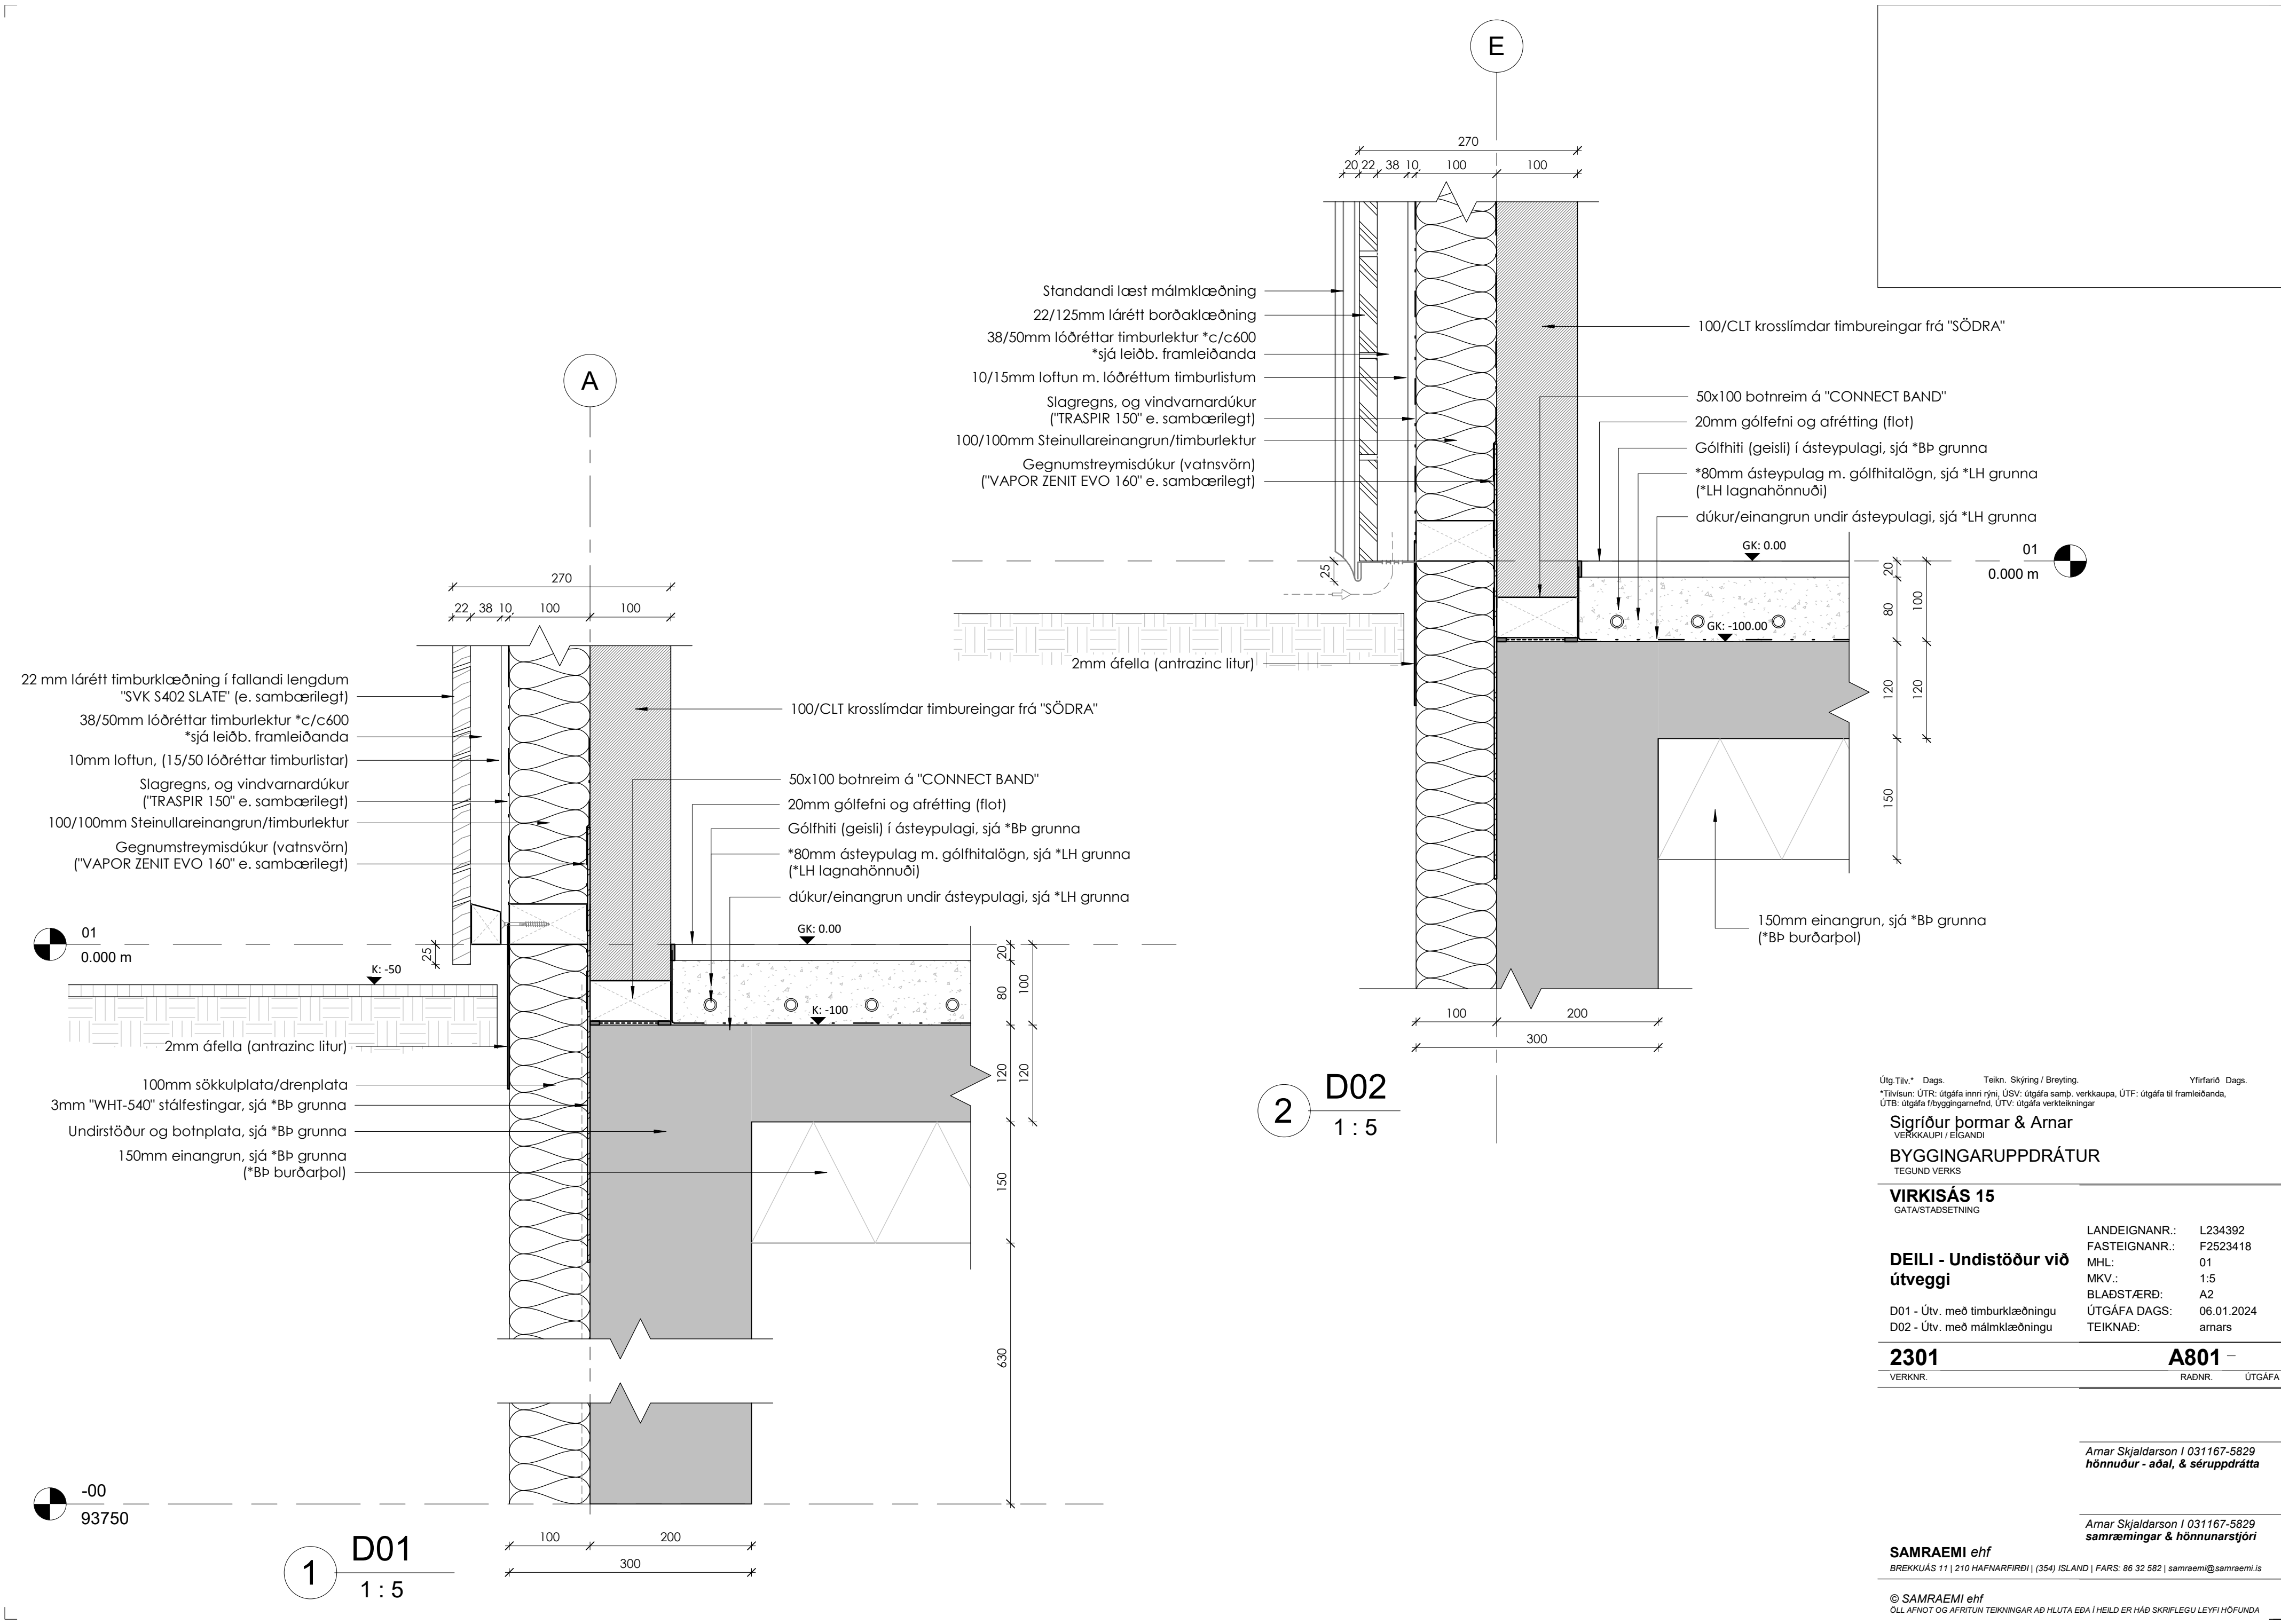



Samþykkt
Hafnarfjörður
Byggingarfulltrúi

ál/tré gluggar með 3f. gleri (Kastrup eða samb.)

Gólfhiti (geisli) í ásteypulagi, sjá *BÞ grunna

01
0.000 m

GK: 0.00

2mm áfella (antrazinc litur)
50mm sökkulplata/drenplata
50x150mm gagnvarið timbur,
tjörupappi á milli steins og timburs
100mm sökkulplata/drenplata

Undirstöður og botnplata, sjá *BÞ grunna
150mm einangrun, sjá *BÞ grunna
(*BÞ burðarþol)

Gólfhiti (geisli) í ásteypulagi, sjá *BÞ grunna

ál/tré hurð m. max 25mm álþröskuldi
(Kastrup eða samb.)

01
0.000 m

K: -5

GK: 0.00

2mm áfella (antrazinc litur)
50mm sökkulplata/steinull
50x150mm gagnvarið timbur
tjörupappi á milli steins og timburs
100mm sökkulplata/drenplata

Undirstöður og botnplata, sjá *BÞ grunna
150mm einangrun, sjá *BÞ grunna
(*BÞ burðarþol)

D03

1 : 5

D04

1 : 5

Útg.Tílv.* Dags. Teikn. Skýring / Breyting. Yfirfarið Dags.
*Tilvísun: ÚTR: útgáfa innri rýni, ÚSV: útgáfa samb. verkkaupa, ÚTF: útgáfa til framleiðanda,
ÚTB: útgáfa f/byggingarnefnd, ÚTV: útgáfa verkeiningar

Sigríður Þórnar & Arnar
VERKKAUPI / EIGANDI

BYGGINGARUPPDRA'TUR
TEGUND VERKS

VIRKISÁS 15
GATA/STADSETNING

DEILI - Undirstöður við
útveggi

D03 - Frágangur við hurð í útv.
D04 - Frágangur við gólfsíða glugga

LANDEIGNANR.:	L234392
FASTEIGNANR.:	F2523418
MHL:	01
MKV.:	1:5
BLADSTÆRD:	A2
ÚTGÁFA DAGS:	06.01.2024
TEIKNAD:	amars

2301

VERKNR.

A802

RADNR.

ÚTGÁFA

Arnar Skjaldarson | 031167-5829
hönnuður - aðal, & séruppdrátt


Arnar Skjaldarson | 031167-5829
samræmingar & hönnunarstjóri

SAMRAEMI ehf
BREKKUÁÐ 11 | 210 HAFNARFIRÐI | (354) ÍSLAND | FARS: 86 32 582 | samraemi@samraemi.is


© SAMRAEMI ehf
ÖLL AÐNOT OG AFRITUN TEIKNINGAR AÐ HLUTA EÐA Í HEILD ER HÁÐ SKRIFLEGU LEYFI HÖFUNDA



Samþykkt
Hafnarfjörður
Byggingarfulltrúi

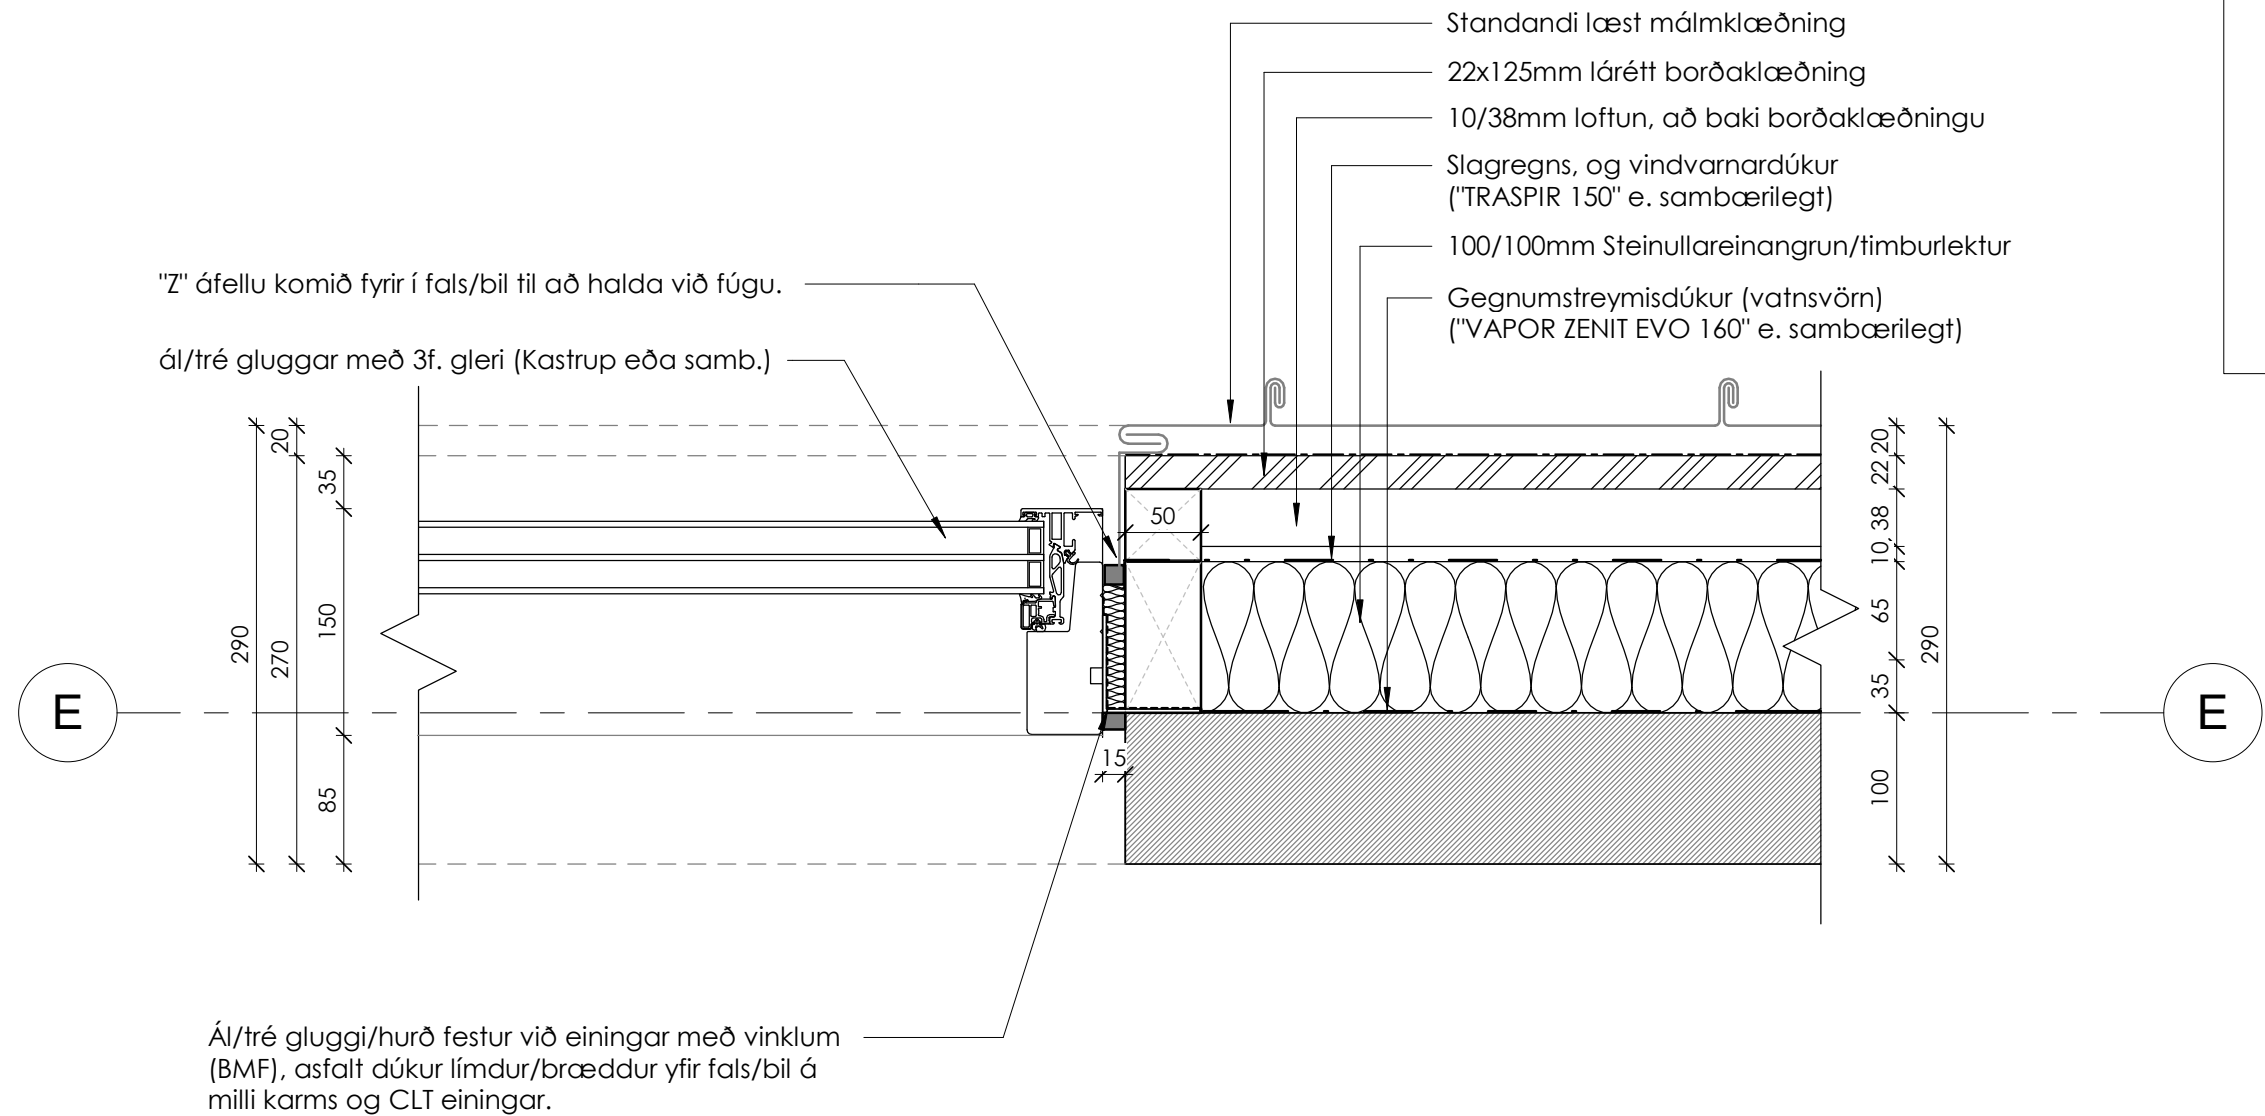

2 D06
1 : 5

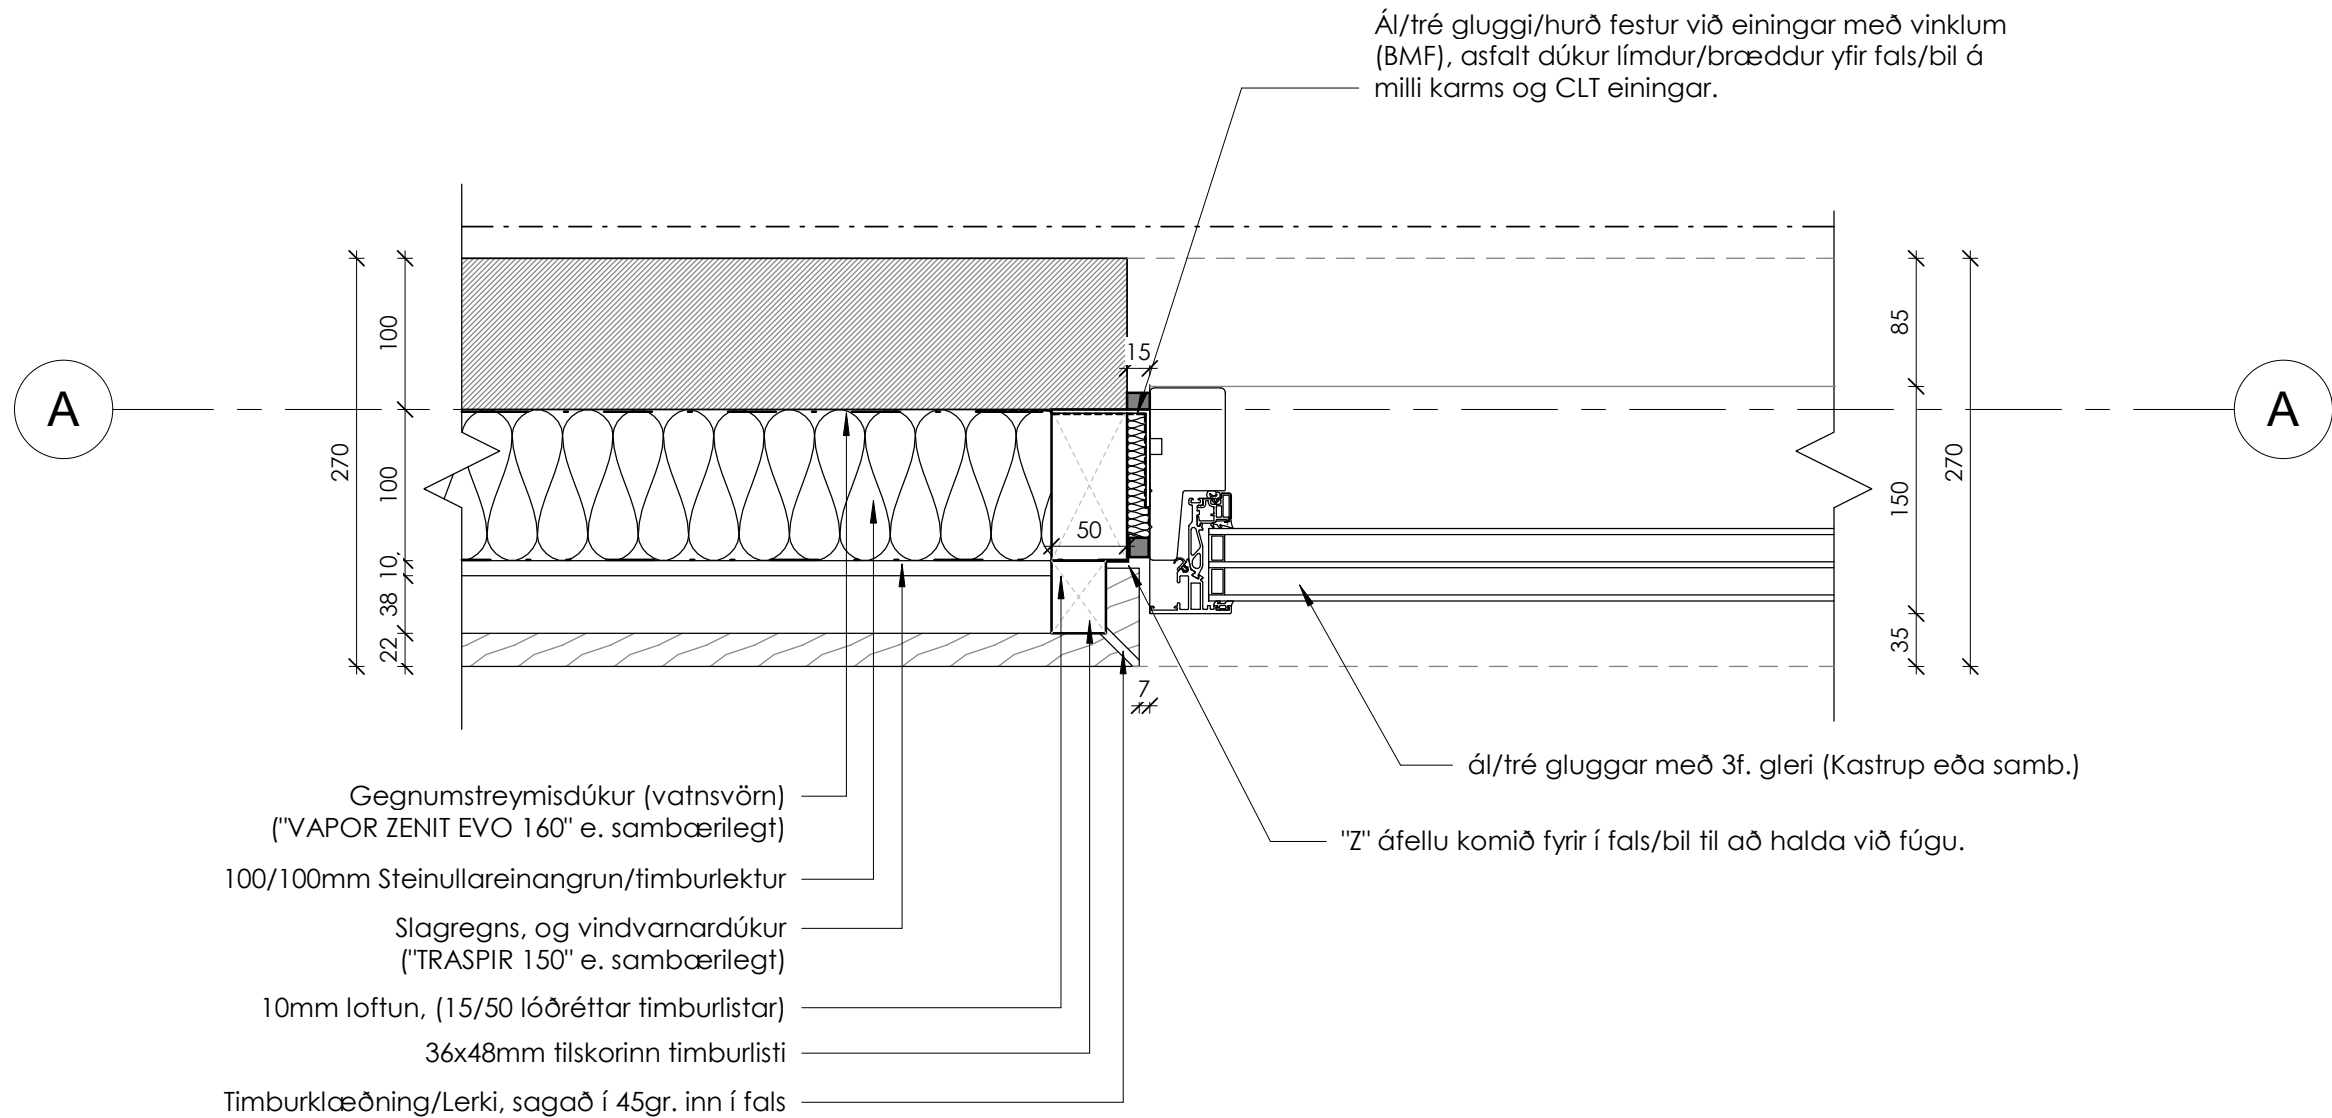

1 D05
1 : 5

Útg.Tílv.* Dags. Teikn. Skýring / Breyting. Yfirfarið Dags.
*Tilvísun: ÚTR: útgáfa innri rýni, ÚSV: útgáfa samb. verkkaupa, ÚTF: útgáfa til framleiðanda, ÚTB: útgáfa f/byggingarnefnd, ÚTV: útgáfa verkeiningar

Sigríður Þormar & Arnar
VERKKAUPI / EIGANDI

BYGGINGARUPPDRAÐUR
TEGUND VERKS

VIRKISÁS 15
GATA/STADSETNING

DEILI - Lárétt við
glugga í útvegg

D05 - Frágangur glugga að timbruv.
D06 - Frágangur glugga að málmkl.

LANDEIGNANR.: L234392
FASTEIGNANR.: F2523418
MHL.: 01
MKV.: 1:5
BLAÐSTÆRD: A2

ÚTGÁFA DAGS: 06.01.2024
TEIKNAD: amars

2301

VERKNR.

A803

RADNR.

ÚTGÁFA


Arnar Skjaldarson | 031167-5829
hönnuður - aðal, & séruppdráttar

SAMRAEMI ehf

BREKKUÁÐ 11 | 210 HAFNARFIRÐI | (354) ÍSLAND | FARS: 86 32 582 | samraemi@samraemi.is

© SAMRAEMI ehf

ÖLL AFRÖT OG AFRITUN TEIKNINGAR AÐ HLUTA EÐA Í HEILD ER HÁÐ SKRIFLEGU LEYFI HÖFUNDA

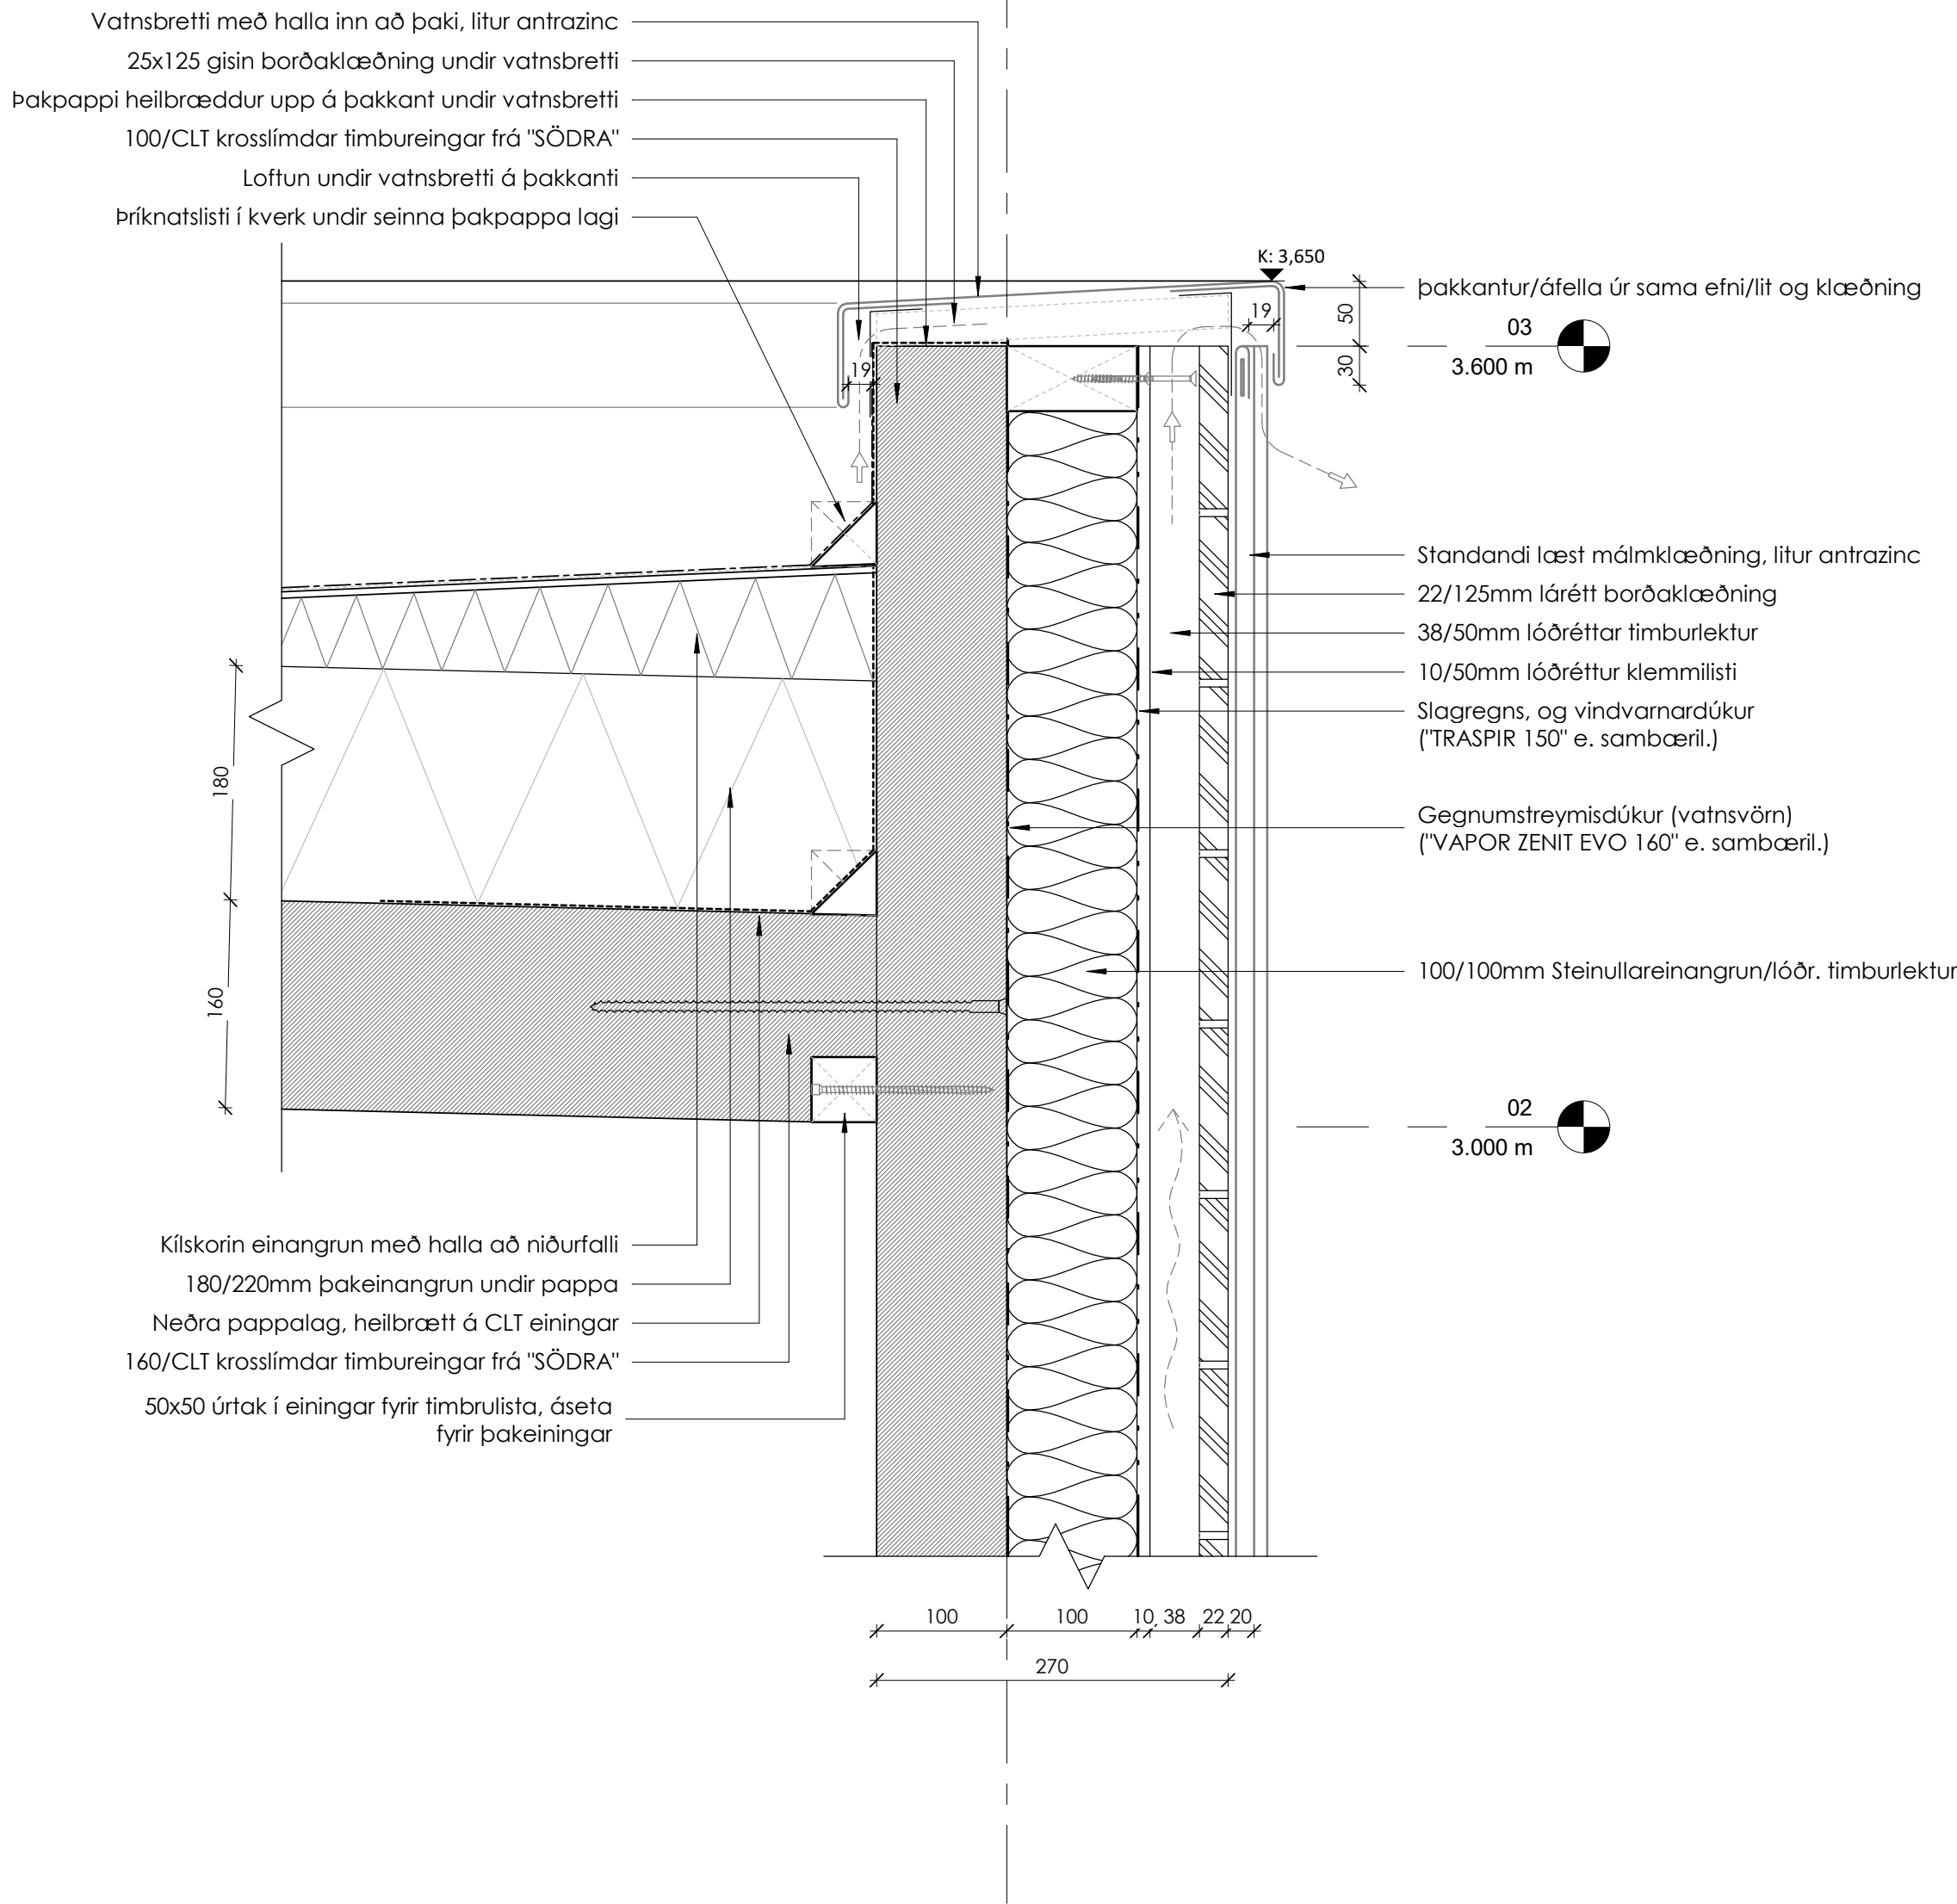

1 D11
1 : 5

Útg.Tílv.* Dags. Teikn. Skýring / Breyting. Yfirfarið Dags.
*Tilvísun: ÚTR: útgáfa innri rýni, ÚSV: útgáfa samþ. verkkaupa, ÚTF: útgáfa til framleiðanda,
ÚTB: útgáfa til byggingarnefnd, ÚTV: útgáfa verkefningar

Sigríður Þómar & Arnar
VERKKAUPI / EIGANDI

BYGGINGARUPPDRÁTUR
TEGUND VERKS

VIRKISÁS 15
GATA/STAÐSETNING

DEILI - Þakkantur

D11 - Frágangur við þakkkant

LANDEIGNANR.: L234392
FASTEIGNANR.: F2523418
MHL.: 01
MKV.: 1:5
BLAÐSTÆRD: A2
ÚTGÁFA DAGS: 06.01.2024
TEIKNAD: amars

2301

VERKNR.

A804

RADNR.

ÚTGÁFA

Arnar Skjaldarson | 031167-5829
hönnuður - aðal, & séruppdráttur

SAMRAEMI ehf


BREKKUÁS 11 | 210 HAFNARFIRÐI | (354) ÍSLAND | FARS: 86 32 582 | samraemi@samraemi.is

© SAMRAEMI ehf

ÖLL AFRÖT OG AFRITUN TEIKNINGAR AÐ HLUTA EDA Í HEILD ER HÁÐ SKRIFLEGU LEYFI HÖFUNDA



Samþykkt
Hafnarfjörður
Byggingarfulltrúi

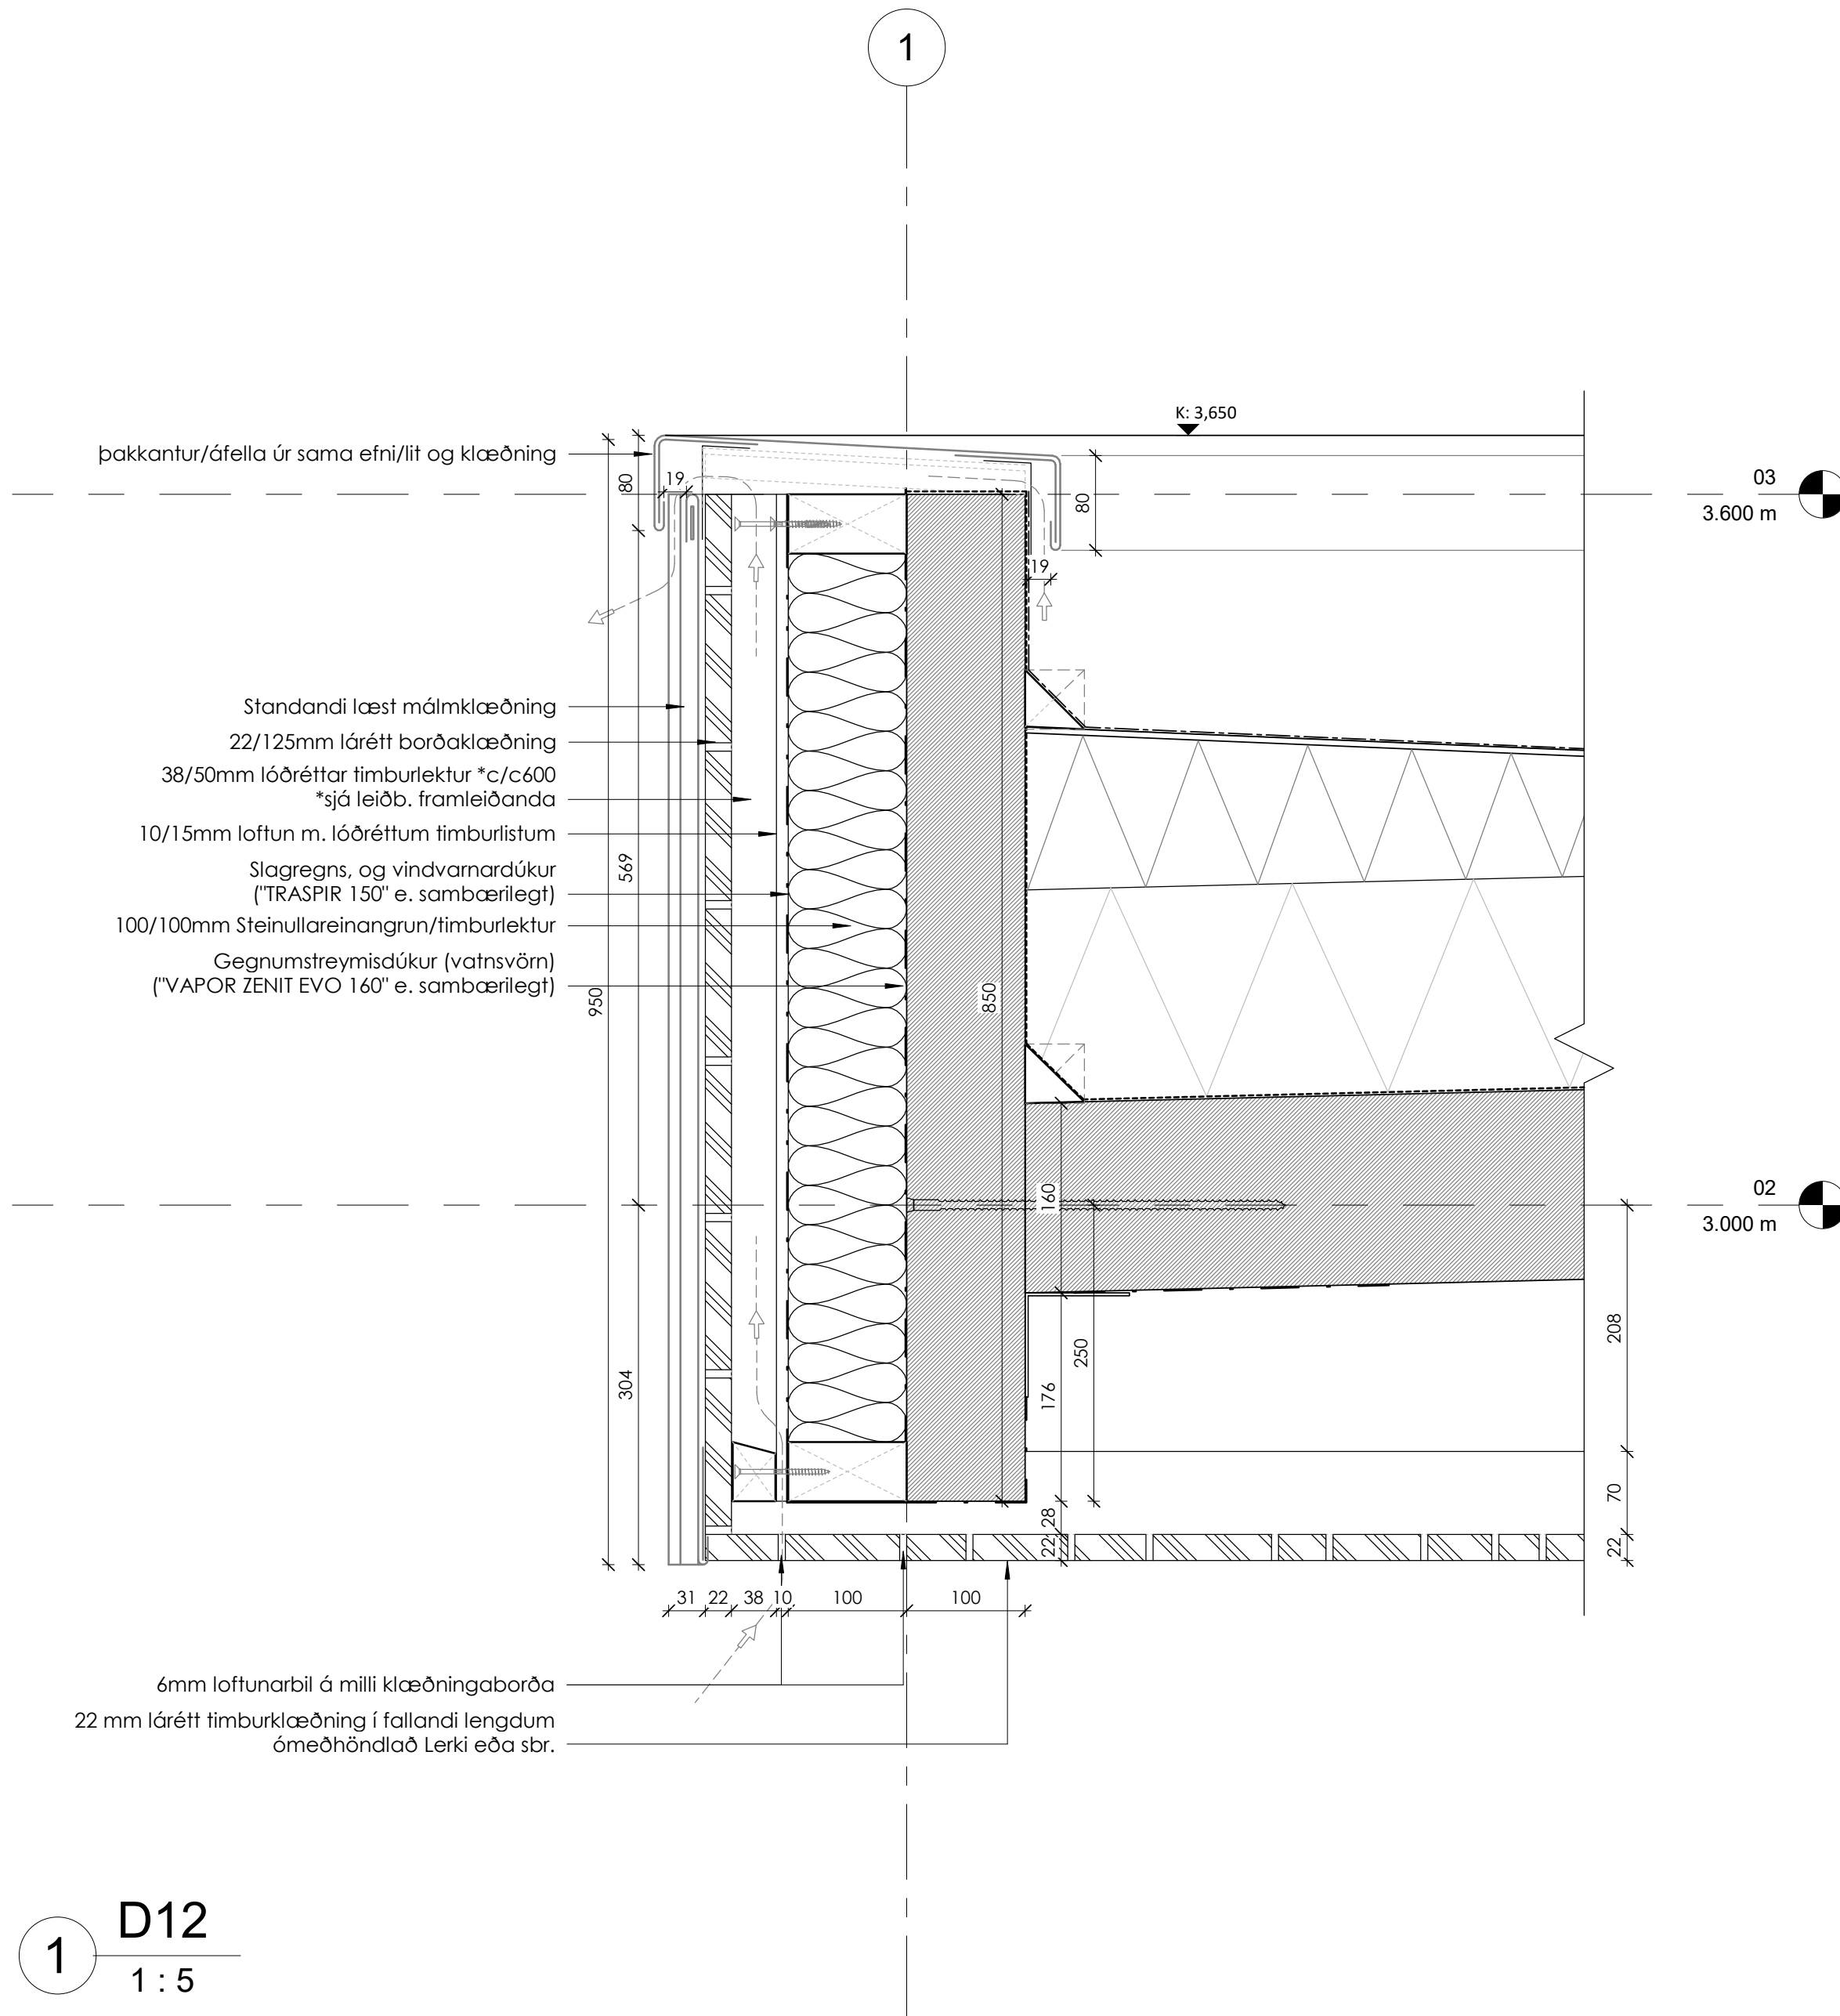

Útg.Tílv.* Dags. Teikn. Skýring / Breyting. Yfirfarid Dags.
*Tilvísun: ÚTR: útgáfa innri rýni, ÚSV: útgáfa samþ. verkkaupa, ÚTF: útgáfa til framleiðanda,
ÚTB: útgáfa f/byggingarnefnd, ÚTV: útgáfa verkeiningar

Sigríður Þórnar & Arnar
VERKKAUPI / EIGANDI

BYGGINGARUPPDRÁTUR
TEGUND VERKS

VIRKISÁS 15
GATA/STADSETNING

**DEILI - Þakkantur v.
úthengi**

D12 - Frágangur við þakkant

LANDEIGNANR.: L234392
FASTEIGNANR.: F2523418
MHL.: 01
MKV.: 1:5
BLADSTÆRD: A2
ÚTGÁFA DAGS: 06.01.2024
TEIKNAD: amars

2301

VERKNR.

A805

RADNR.

ÚTGÁFA

Arnar Skjaldarson | 031167-5829
hönnuður - aðal, & séruppdrátt

SAMRAEMI ehf


BREKKUÁÐ 11 | 210 HAFNARFIRÐI | (354) ÍSLAND | FARS: 86 32 582 | samraemi@samraemi.is

© SAMRAEMI ehf

ÖLL AFRÖT OG AFRITUN TEIKNINGAR AÐ HLUTA EDA Í HEILD ER HÁÐ SKRIFLEGU LEYFI HÖFUNDA



Samþykkt
Hafnarfjörður
Byggingarfulltrúi

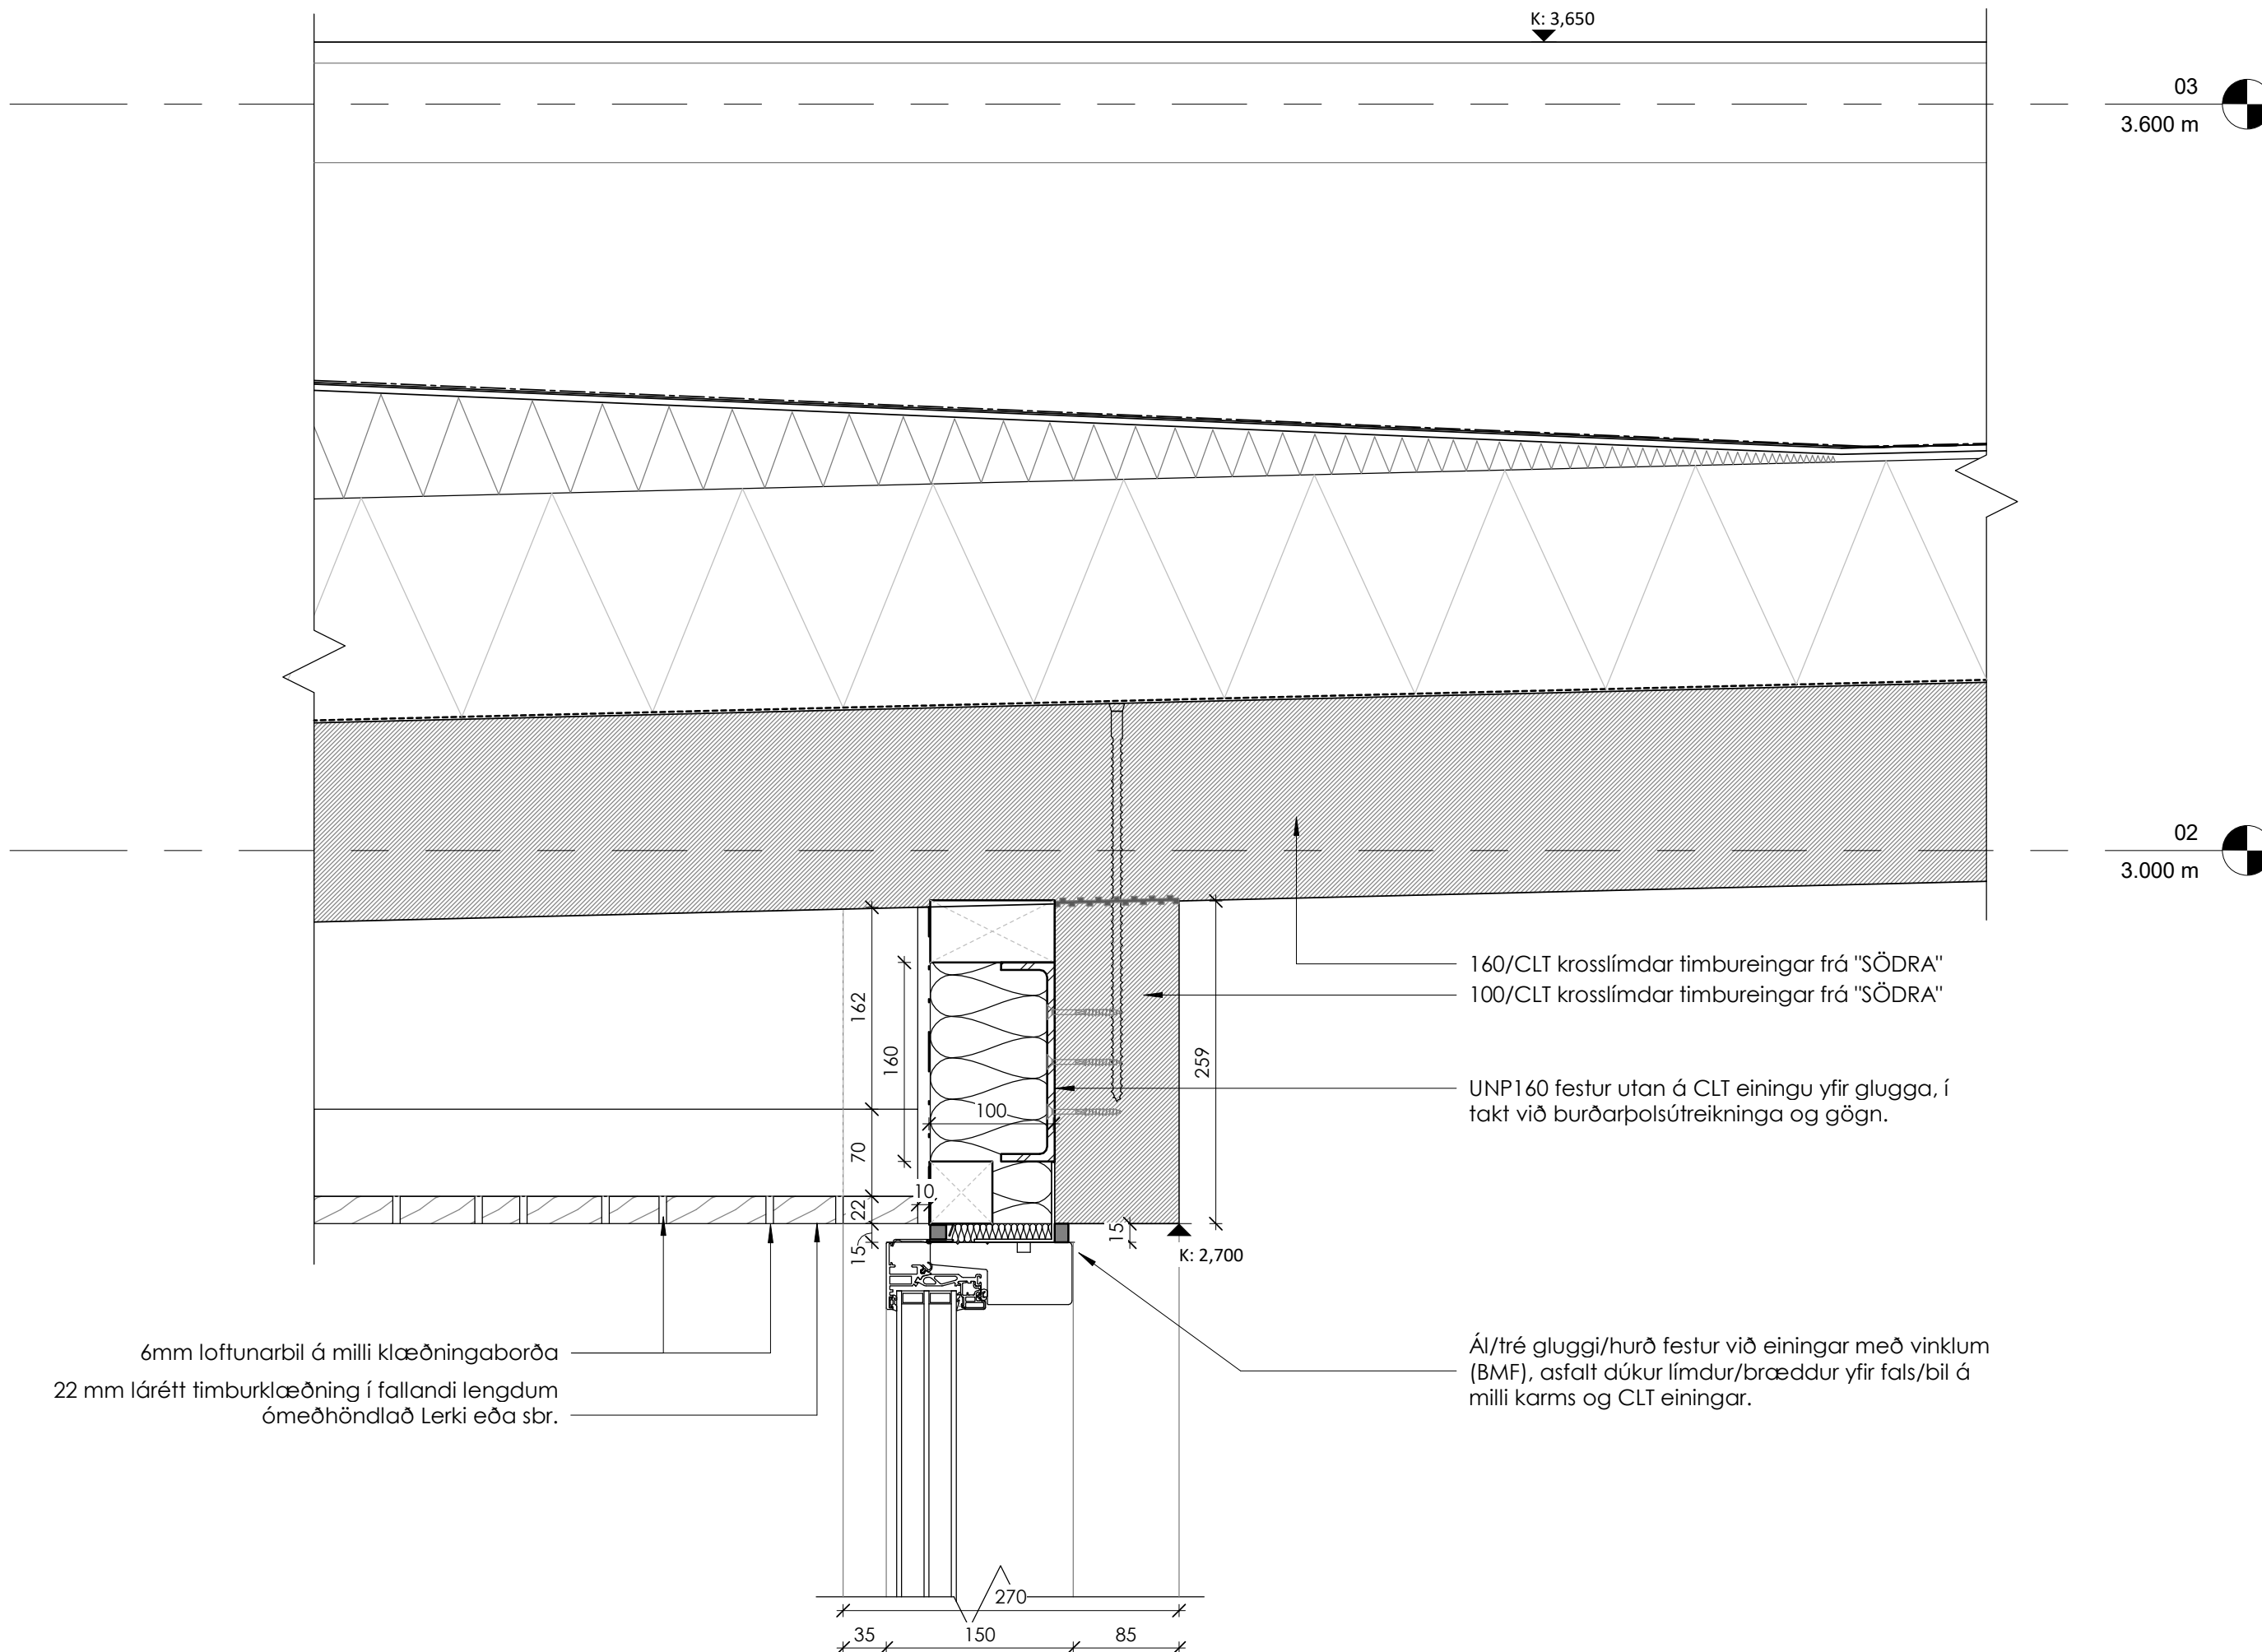

Útg. Tílv.* Dags. Teikn. Skýring / Breyting. Yfirfarid Dags.
*Tilvísun: ÚTR: útgáfa innri rýni, ÚSV: útgáfa samþ. verkkaupa, ÚTF: útgáfa til framleiðanda,
ÚTB: útgáfa f/byggingarnefnd, ÚTV: útgáfa verkeiningar

Sigríður Þórnar & Arnar
VERKKAUPI / EIGANDI

BYGGINGARUPPDRA'TUR
TEGUND VERKS

VIRKISÁS 15
GATA/STADSETNING

DEILI - Útv. undir þaki

D13 - Frágangur við útv. undir þaki

LANDEIGNANR.: L234392
FASTEIGNANR.: F2523418
MHL: 01
MKV.: 1:5
BLAÐSTÆRD: A2
ÚTGÁFA DAGS: 06.01.2024
TEIKNAD: amars

2301

VERKNR.

A806

RADNR.

ÚTGÁFA

Arnar Skjaldarson | 031167-5829
hönnuður - aðal, & séruppdrátt

Arnar Skjaldarson | 031167-5829
samræmingar & hönnunarstjóri

SAMRAEMI ehf


BREKKUÁÐ 11 | 210 HAFNARFIRÐI | (354) ÍSLAND | FARS: 86 32 582 | samraemi@samraemi.is

© SAMRAEMI ehf

ÖLL AFNOT OG AFRITUN TEIKNINGAR AÐ HLUTA EÐA Í HEILD ER HÁÐ SKRIFLEGU LEYFI HÖFUNDA



Samþykkt
Hafnarfjörður
Byggingarfulltrúi

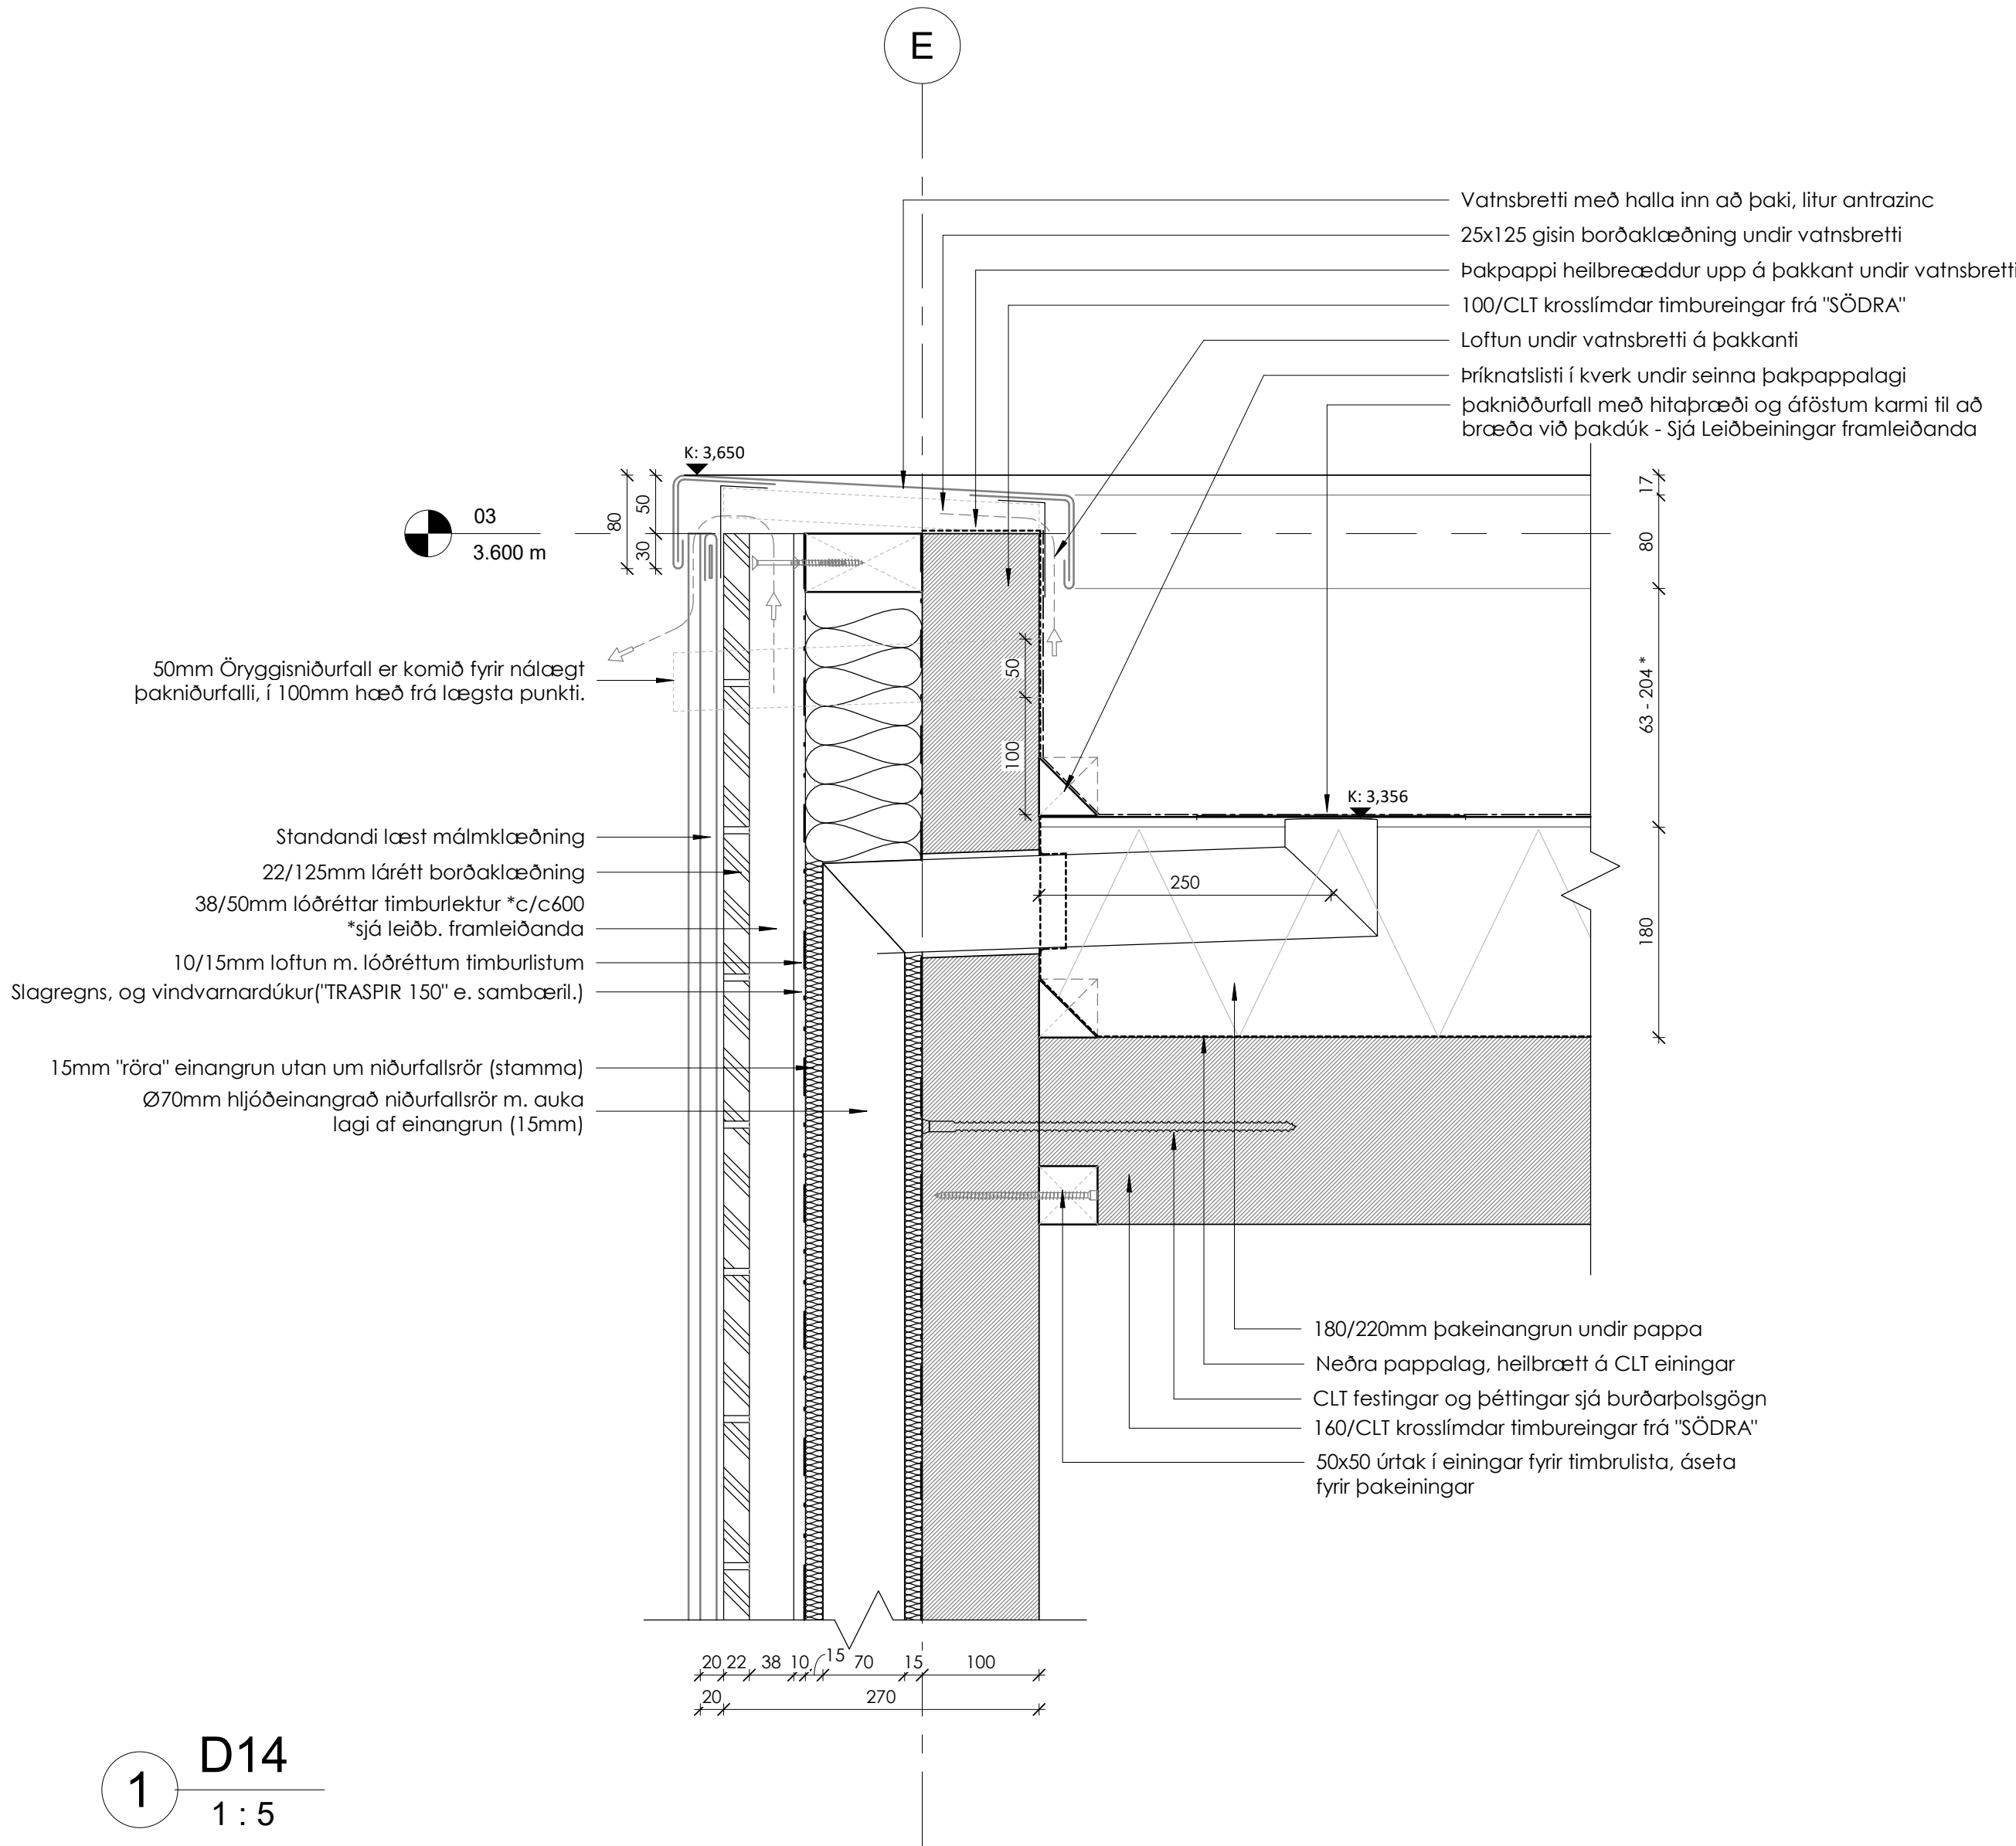

Útg.Tílv.* Dags. Teikn. Skýring / Breyting. Yfirfarið Dags.
*Tilvísun: ÚTR: útgáfa innri rýni, ÚSV: útgáfa samþ. verkkaupa, ÚTF: útgáfa til framleiðanda,
ÚTB: útgáfa f/byggingarnefnd, ÚTV: útgáfa verkeiningar

Sigríður Þómar & Arnar
VERKKAUPI / EIGANDI

BYGGINGARUPPDRA'TUR
TEGUND VERKS

VIRKISÁS 15
GATA/STADSETNING

DEILI - Útveggur við
þakniðurfall

D14 - Frágangur við þakniðurfall

LANDEIGNANR.: L234392
FASTEIGNANR.: F2523418
MHL.: 01
MKV.: 1:5
BLAÐSTÆRD: A2
ÚTGÁFA DAGS: 06.01.2024
TEIKNAD: amars

2301

VERKNR.

A807

RADNR.

ÚTGÁFA

Arnar Skjaldarson | 031167-5829
hönnuður - aðal, & séruppdráttar

Arnar Skjaldarson | 031167-5829
samræmingar & hönnunarstjóri

SAMRAEMI ehf



BREKKUÁS 11 | 210 HAFNARFIRÐI | (354) ÍSLAND | FARS: 86 32 582 | samraemi@samraemi.is

© SAMRAEMI ehf

ÖLL AÐNOT OG AÐRITUN TEIKNINGAR AÐ HLUTA EDA Í HEILD ER HÁÐ SKRIFLEGU LEYFI HÖFUNDA



Samþykkt
Hafnarfjörður
Byggingarfulltrúi

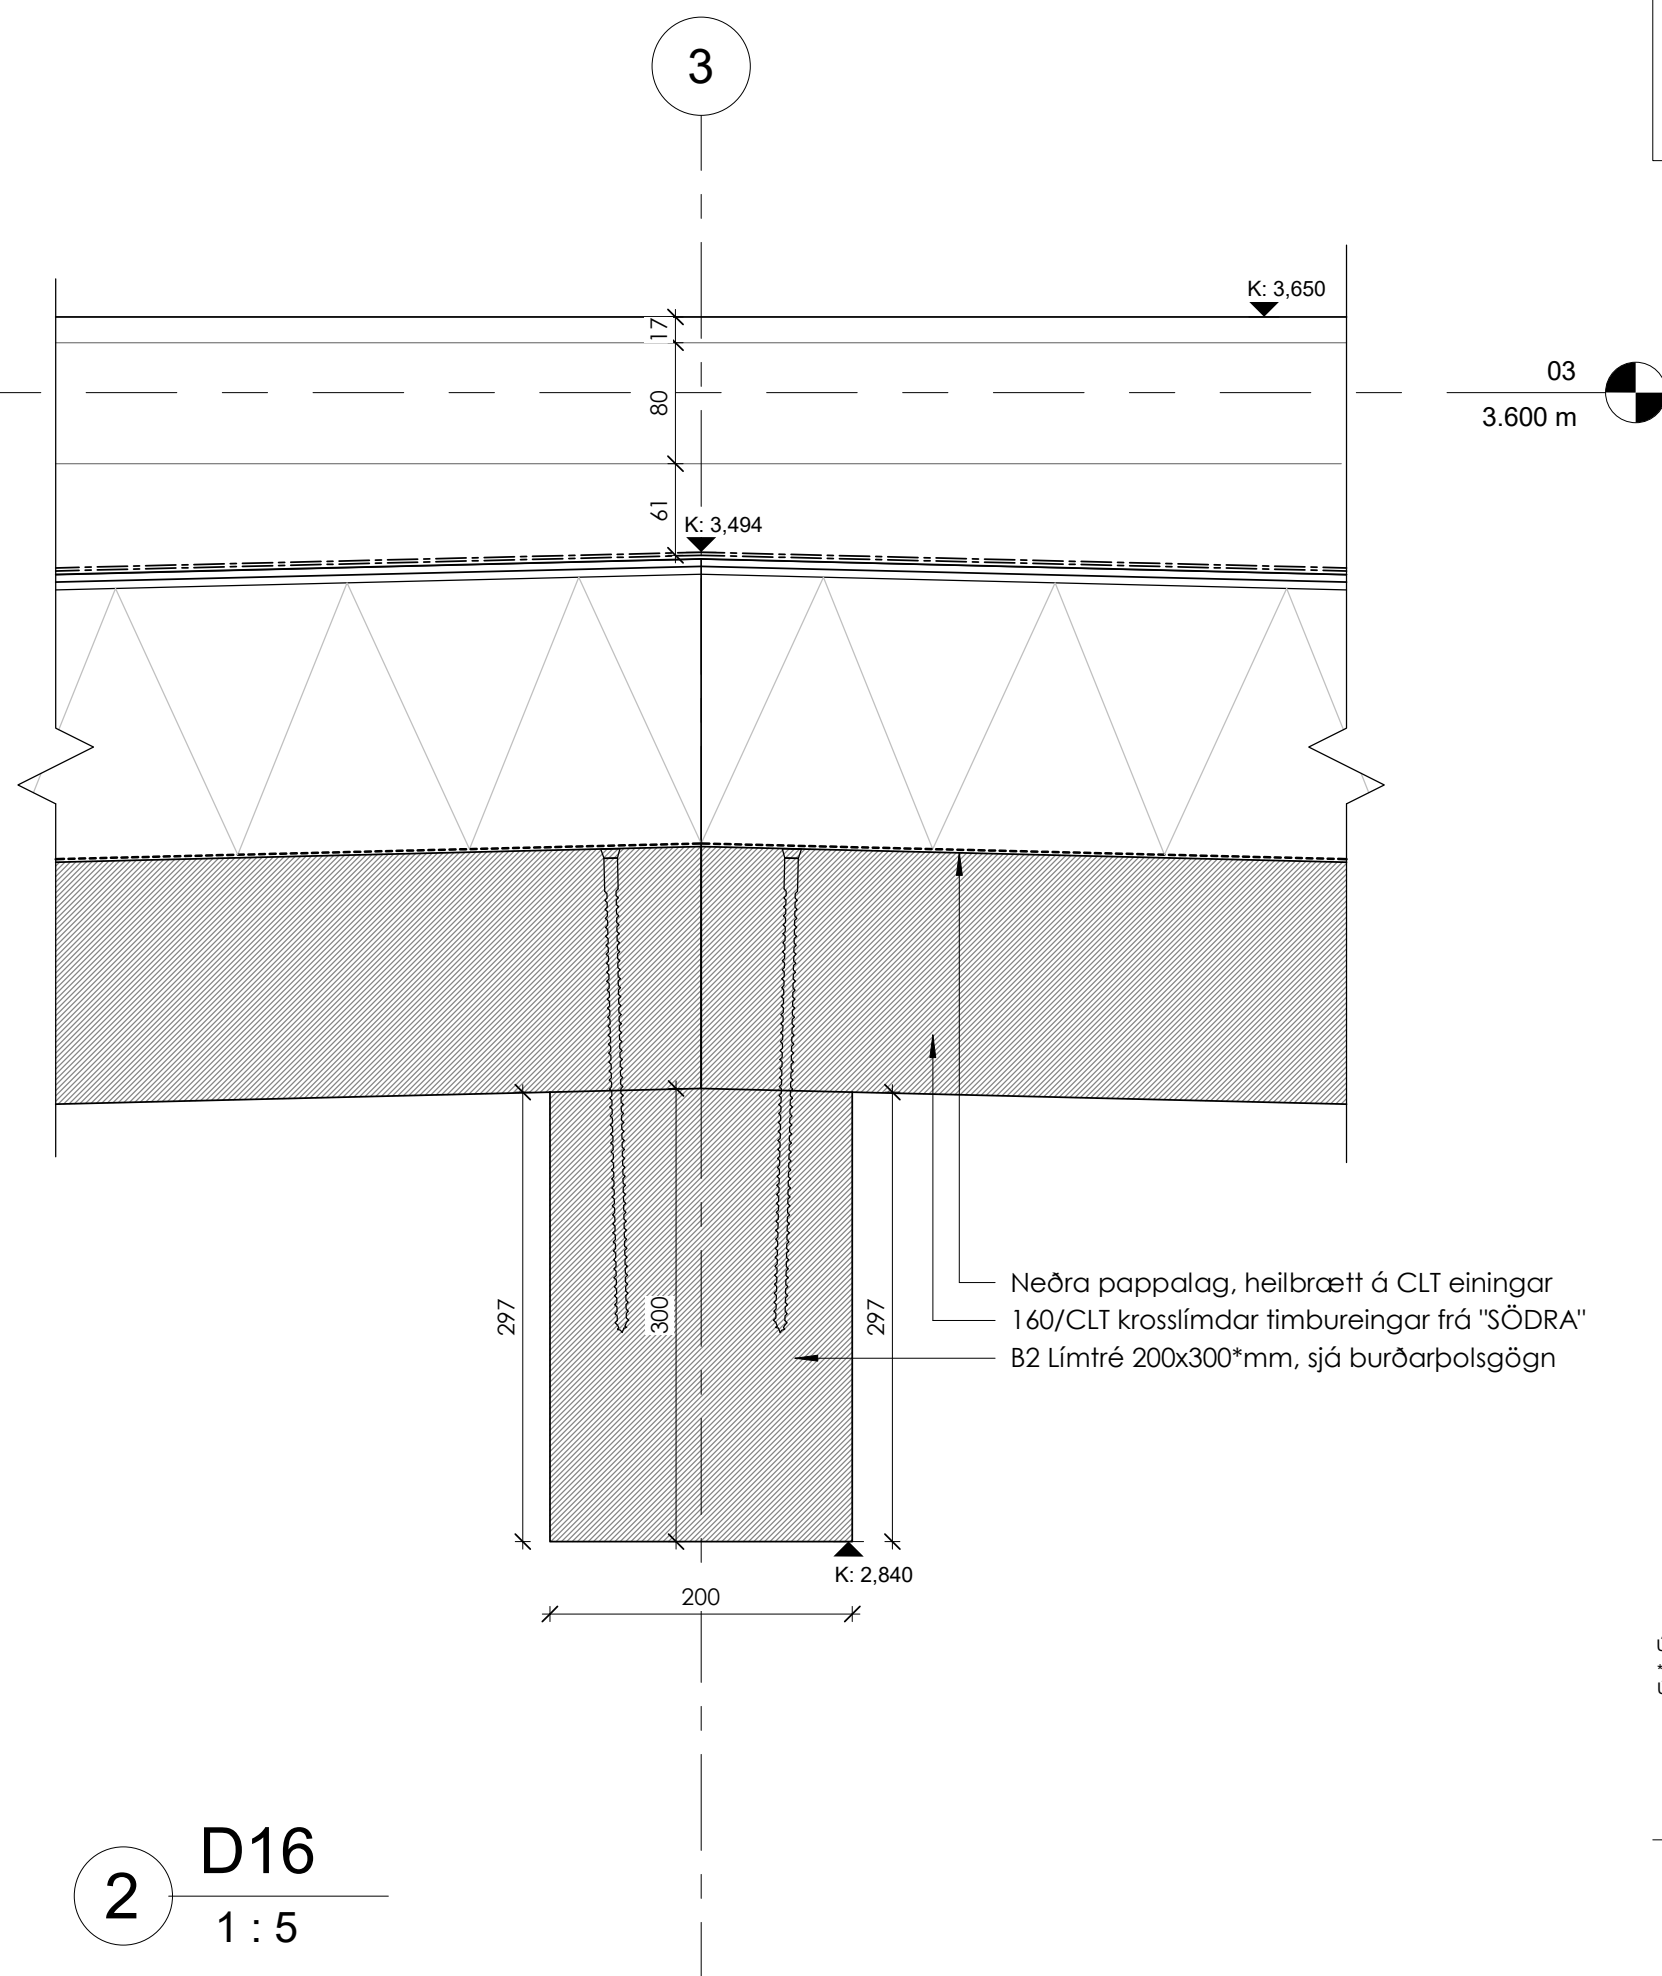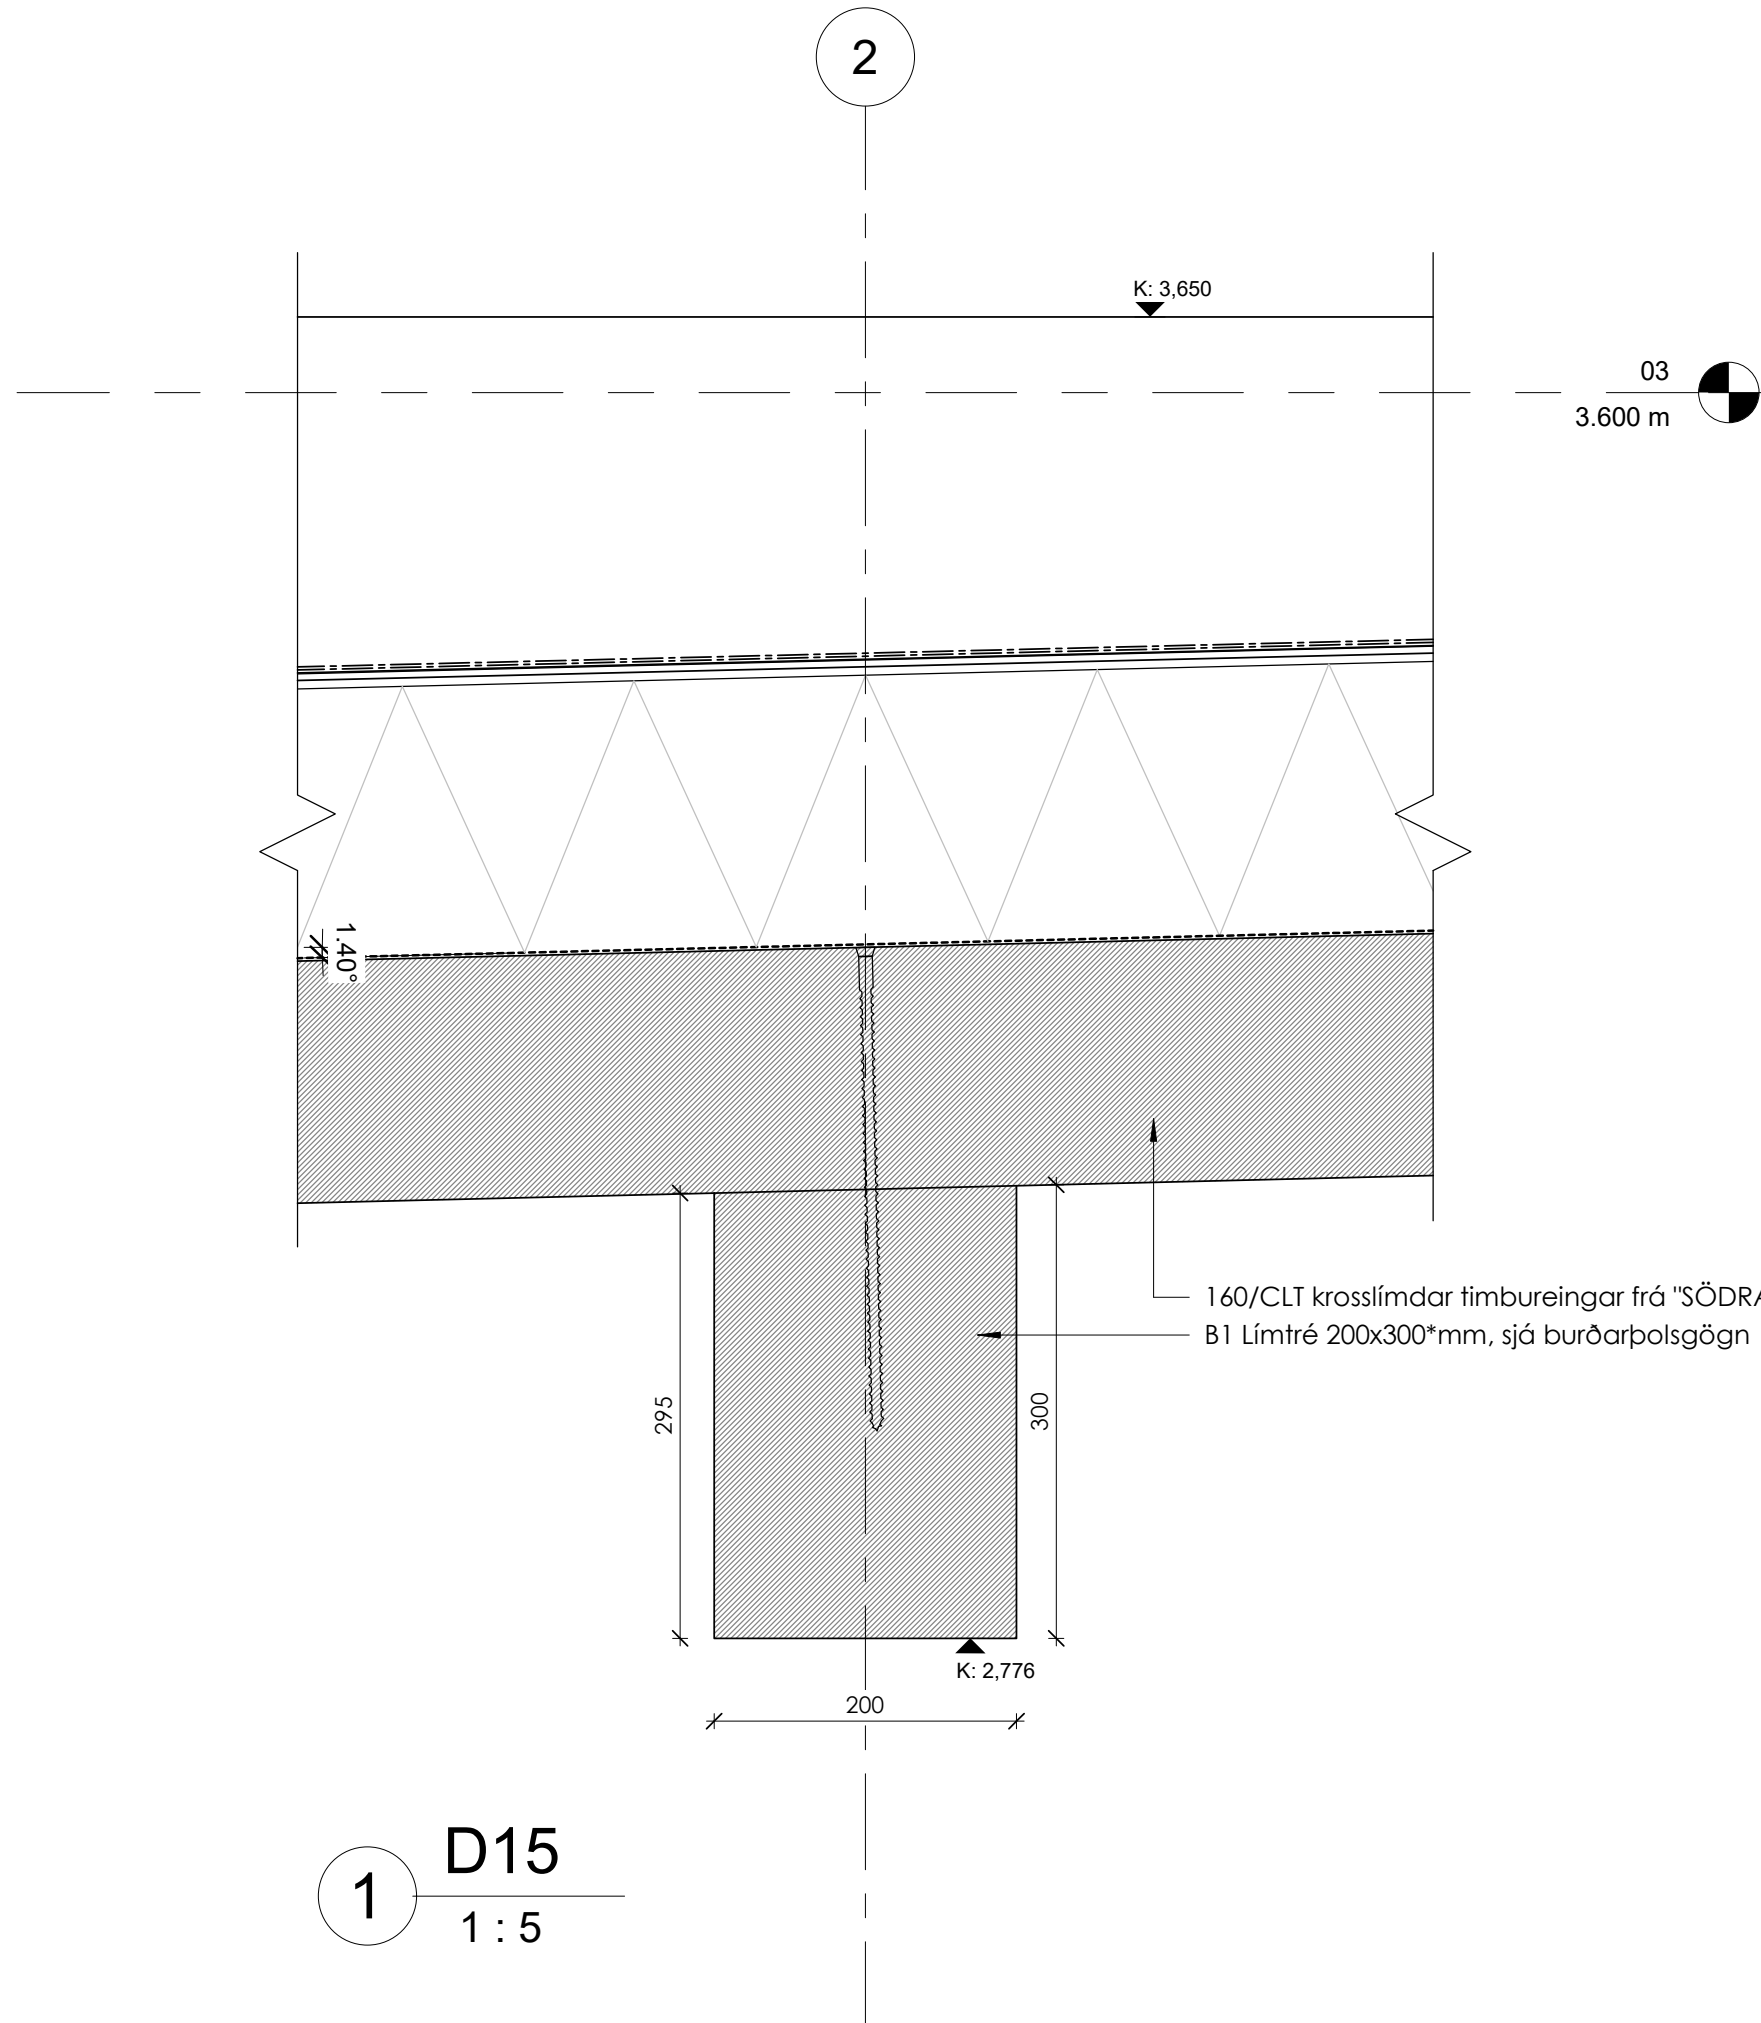

Útg.Tílv.* Dags. Teikn. Skýring / Breyting. Yfirfarid Dags.
*Tilvísun: ÚTR: útgáfa innri rýni, ÚSV: útgáfa samþ. verkkaupa, ÚTF: útgáfa til framleiðanda, ÚTB: útgáfa til byggingarnefnd, ÚTV: útgáfa verkeiningar

Sigríður Þórnar & Arnar
VERKKAUPI / EIGANDI

BYGGINGARUPPDRA'TUR
TEGUND VERKS

VIRKISÁS 15
GATA/STADSETNING

DEILI - Límtrésbita undir þaki

D15 - B1 Límtrésbiti við eldhús/gang
D16 - B2 Límtrésbiti við mæni

LANDEIGNANR.:	L234392
FASTEIGNANR.:	F2523418
MHL:	01
MKV.:	1:5
BLADSTÆRD:	A2
ÚTGÁFA DAGS:	06.01.2024
TEIKNAD:	arnars

2301

VERKNR.

A808

RADNR.

ÚTGÁFA

Arnar Skjaldarson | 031167-5829
hönnuður - aðal, & séruppdrátt

Arnar Skjaldarson | 031167-5829
samræmingar & hönnunarstjóri

SAMRAEMI ehf

BREKKUÁÐ 11 | 210 HAFNARFIRÐI | (354) ÍSLAND | FARS: 86 32 582 | samraemi@samraemi.is

© SAMRAEMI ehf

ÖLL AÐNOT OG AÐRITUN TEIKNINGAR AÐ HLUTA EÐA Í HEILD ER HÁÐ SKRIFLEGU LEYFI HÖFUNDA