


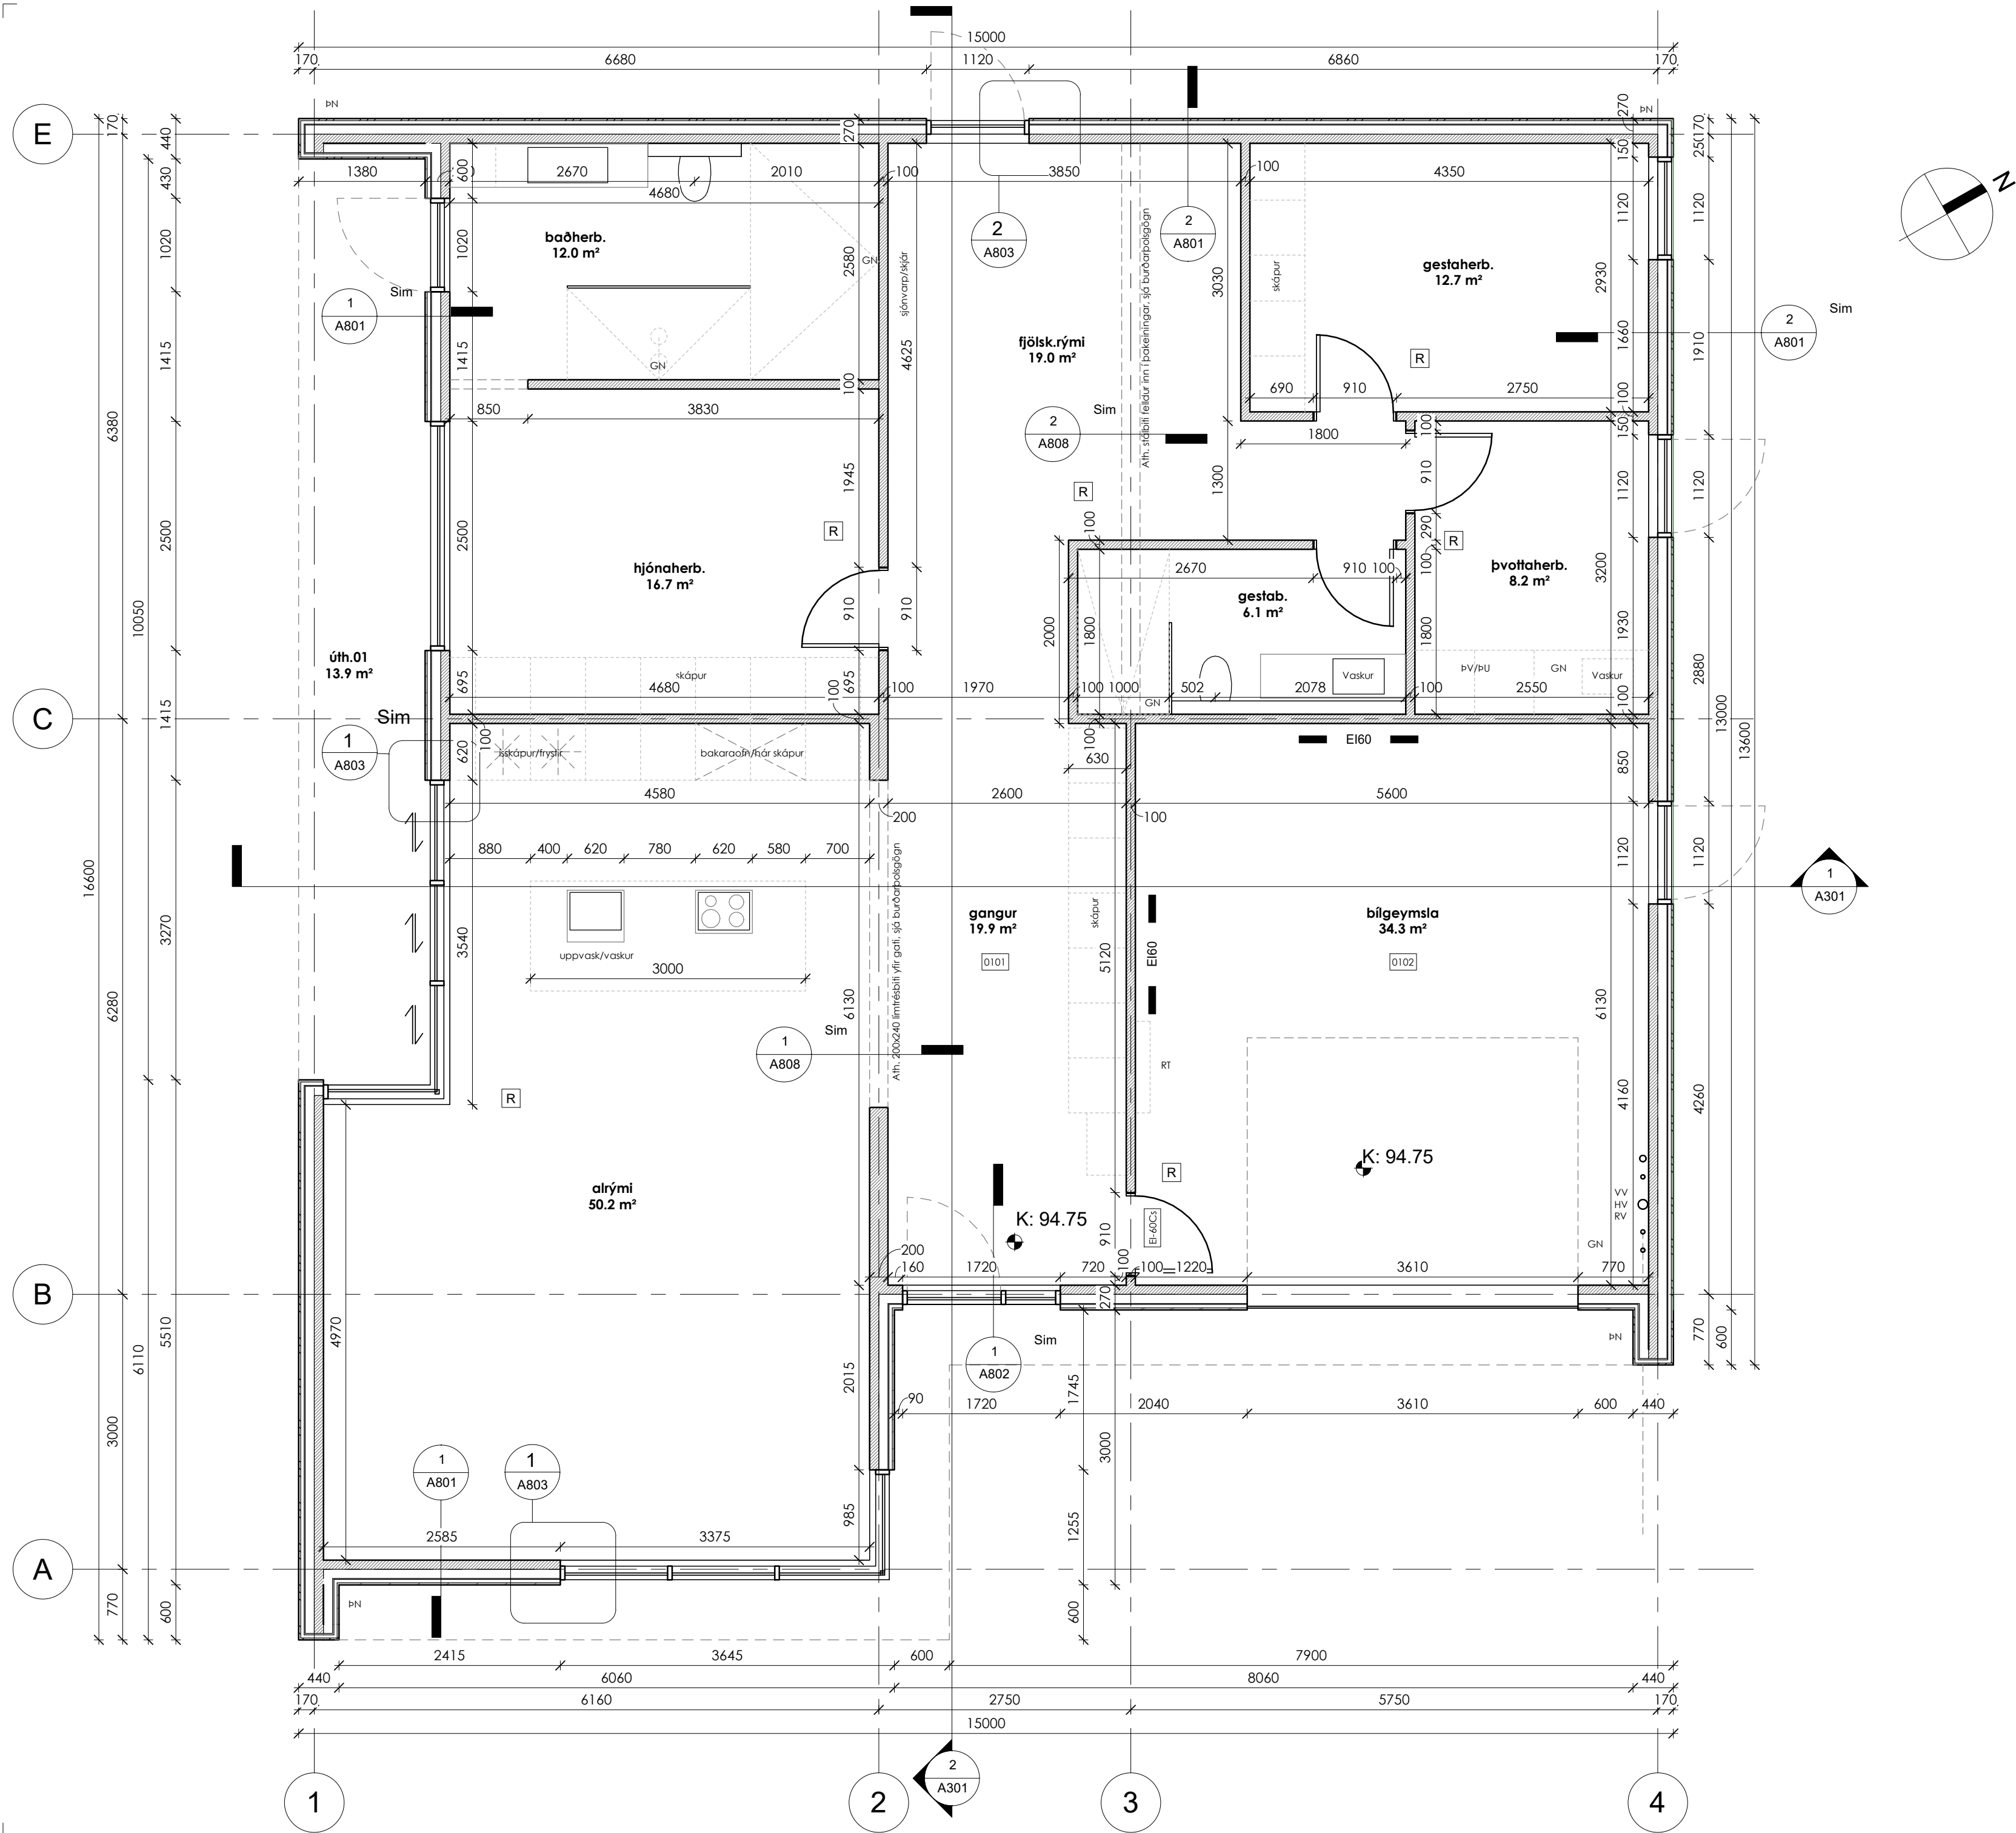

SKÝRINGARTEXTI:		
ÞN	Þakniðurfall	0101 HML/Rýmisnúmer
VV	Inntak Vatnsveitu	GK:00.00 Gólfkóti
HV	Inntak Hitaveita	REIxx/EIxx Brunaskil
RV	Inntak Rafveita	R Reykskynjari
RT	Rafmagnstafla	El-60Cs Brunakrafa/tákn
BO	Björgunarop	BO➔ Björgunarop/flóttaleið
GN	Gólfniðurfall	HG Hert gler
HO	Handklæðaoafn	HÖG Hert öryggisglar
HL	Handlaug	
SA	Salerni	
HST	Handslökkvitæki	
UV	Uppþvottavél	
PV	Þvottavél	
PU	Þurrkari	
LR	Loftræst rými	
VLR	Vélræn loftræsing	

Útg.Tílv.* Dags. Teikn. Skýring / Breyting. Yfirfarið Dags.
*Tilvísun: ÚTR: útgáfa innri rýni, ÚSV: útgáfa samb. verkkaupa, ÚTF: útgáfa til framleiðanda,
ÚTB: útgáfa f/byggingarnefnd, ÚTV: útgáfa verkeiningar

Sigríður Þórnar & Arnar
VERKKAUPI / EIGANDI

BYGGINGARUPPDRATTUR
TEGUND VERKS

VIRKISÁS 15
GATA/STADSETNING

GRUNNMYND 201

LANDEIGNANR.:	L234392
FASTEIGNANR.:	F2523418
MHL:	01
MKV.:	1:50
BLADSTÆRD:	A2
ÚTGÁFA DAGS:	03.01.2024
TEIKNAD:	amars

2301	A201
VERKNR.	RADNR. ÚTGÁFA

Arnar Skjaldarson | 031167-5829
hönnuður - aðal, & séruppdráttur

Arnar Skjaldarson | 031167-5829
samræmingar & hönnunarstjóri

SAMRAEMI ehf
BREKKUÁS 11 | 210 HAFNARFIRÐI | (354) ÍSLAND | FARS: 86 32 582 | samraemi@samraemi.is

© SAMRAEMI ehf
ÖLL AFRÖT OG AFRITUN TEIKNINGAR AÐ HLUTA EDA / HEILD ER HÁÐ SKRIFLEGU LEYFI HÖFUNDA



Samþykkt
Hafnarfjörður
Byggingarfulltrúi

SKÝRINGARTEXTI:

PN	Þakniðurfall	0101	HML/Rýmisnúmer
VV	Inntak Vatnsveitu	GK:00.00	Gólfkóti
HV	Inntak Hitaveita	RElxx/Elxx	Brunaskil
RV	Inntak Rafveita	R	Reyskynjari
RT	Rafmagnstafla	El-60Cs	Brunakrafa/tákn
BO	Þjörgunarop	BO➔	Þjörgunarop/flóttaleið
GN	Gólfniðurfall	HG	Hert gler
HO	Handklæðaoöfn	HÖG	Hert öryggisgler
HL	Handlaug		
SA	Salerni		
HST	Handslökkvitæki		
UV	Uppþvottavél		
ÞV	Þvottavél		
ÞU	Þurrkari		
LR	Loftræst rými		
VLR	Vélræn loftræsing		

Útg.Tílv.* Dags. Teikn. Skýring / Breyting. Yfirfarid Dags.
*Tilvísun: ÚTR: útgáfa innri rými, ÚSV: útgáfa samþ. verkkaupa, ÚTF: útgáfa til framleiðanda,
ÚTB: útgáfa f/byggingarnefnd, ÚTV: útgáfa verkeiningar

Sigríður Þórnar & Arnar
VERKKAUPI / EIGANDI

BYGGINGARUPPDRA'TTUR
TEGUND VERKS

VIRKISÁS 15
GATA/STADSETNING

GRUNNMYND 202 -
ÞAK

LANDEIGNANR.: L234392
FASTEIGNANR.: F2523418
MHL.: 01
MKV.: 1:50
BLAÐSTÆRD: A2
ÚTGÁFA DAGS: 03.01.2024
TEIKNAD: amars

2301

VERKNR.

A202

RADNR.

ÚTGÁFA

Arnar Skjaldarson | 031167-5829
hönnuður - aðal, & séruppráttur


Arnar Skjaldarson | 031167-5829
samræmingar & hönnunarstjóri

SAMRAEMI ehf

BREKKUÁS 11 | 210 HAFNARFIRÐI | (354) ÍSLAND | FARS: 86 32 582 | samraemi@samraemi.is

© SAMRAEMI ehf

ÖLL AÐNOT OG AFRITUN TEIKNINGAR AÐ HLUTA EÐA Í HEILD ER HÁÐ SKRIFLEGU LEYFI HÖFUNDA

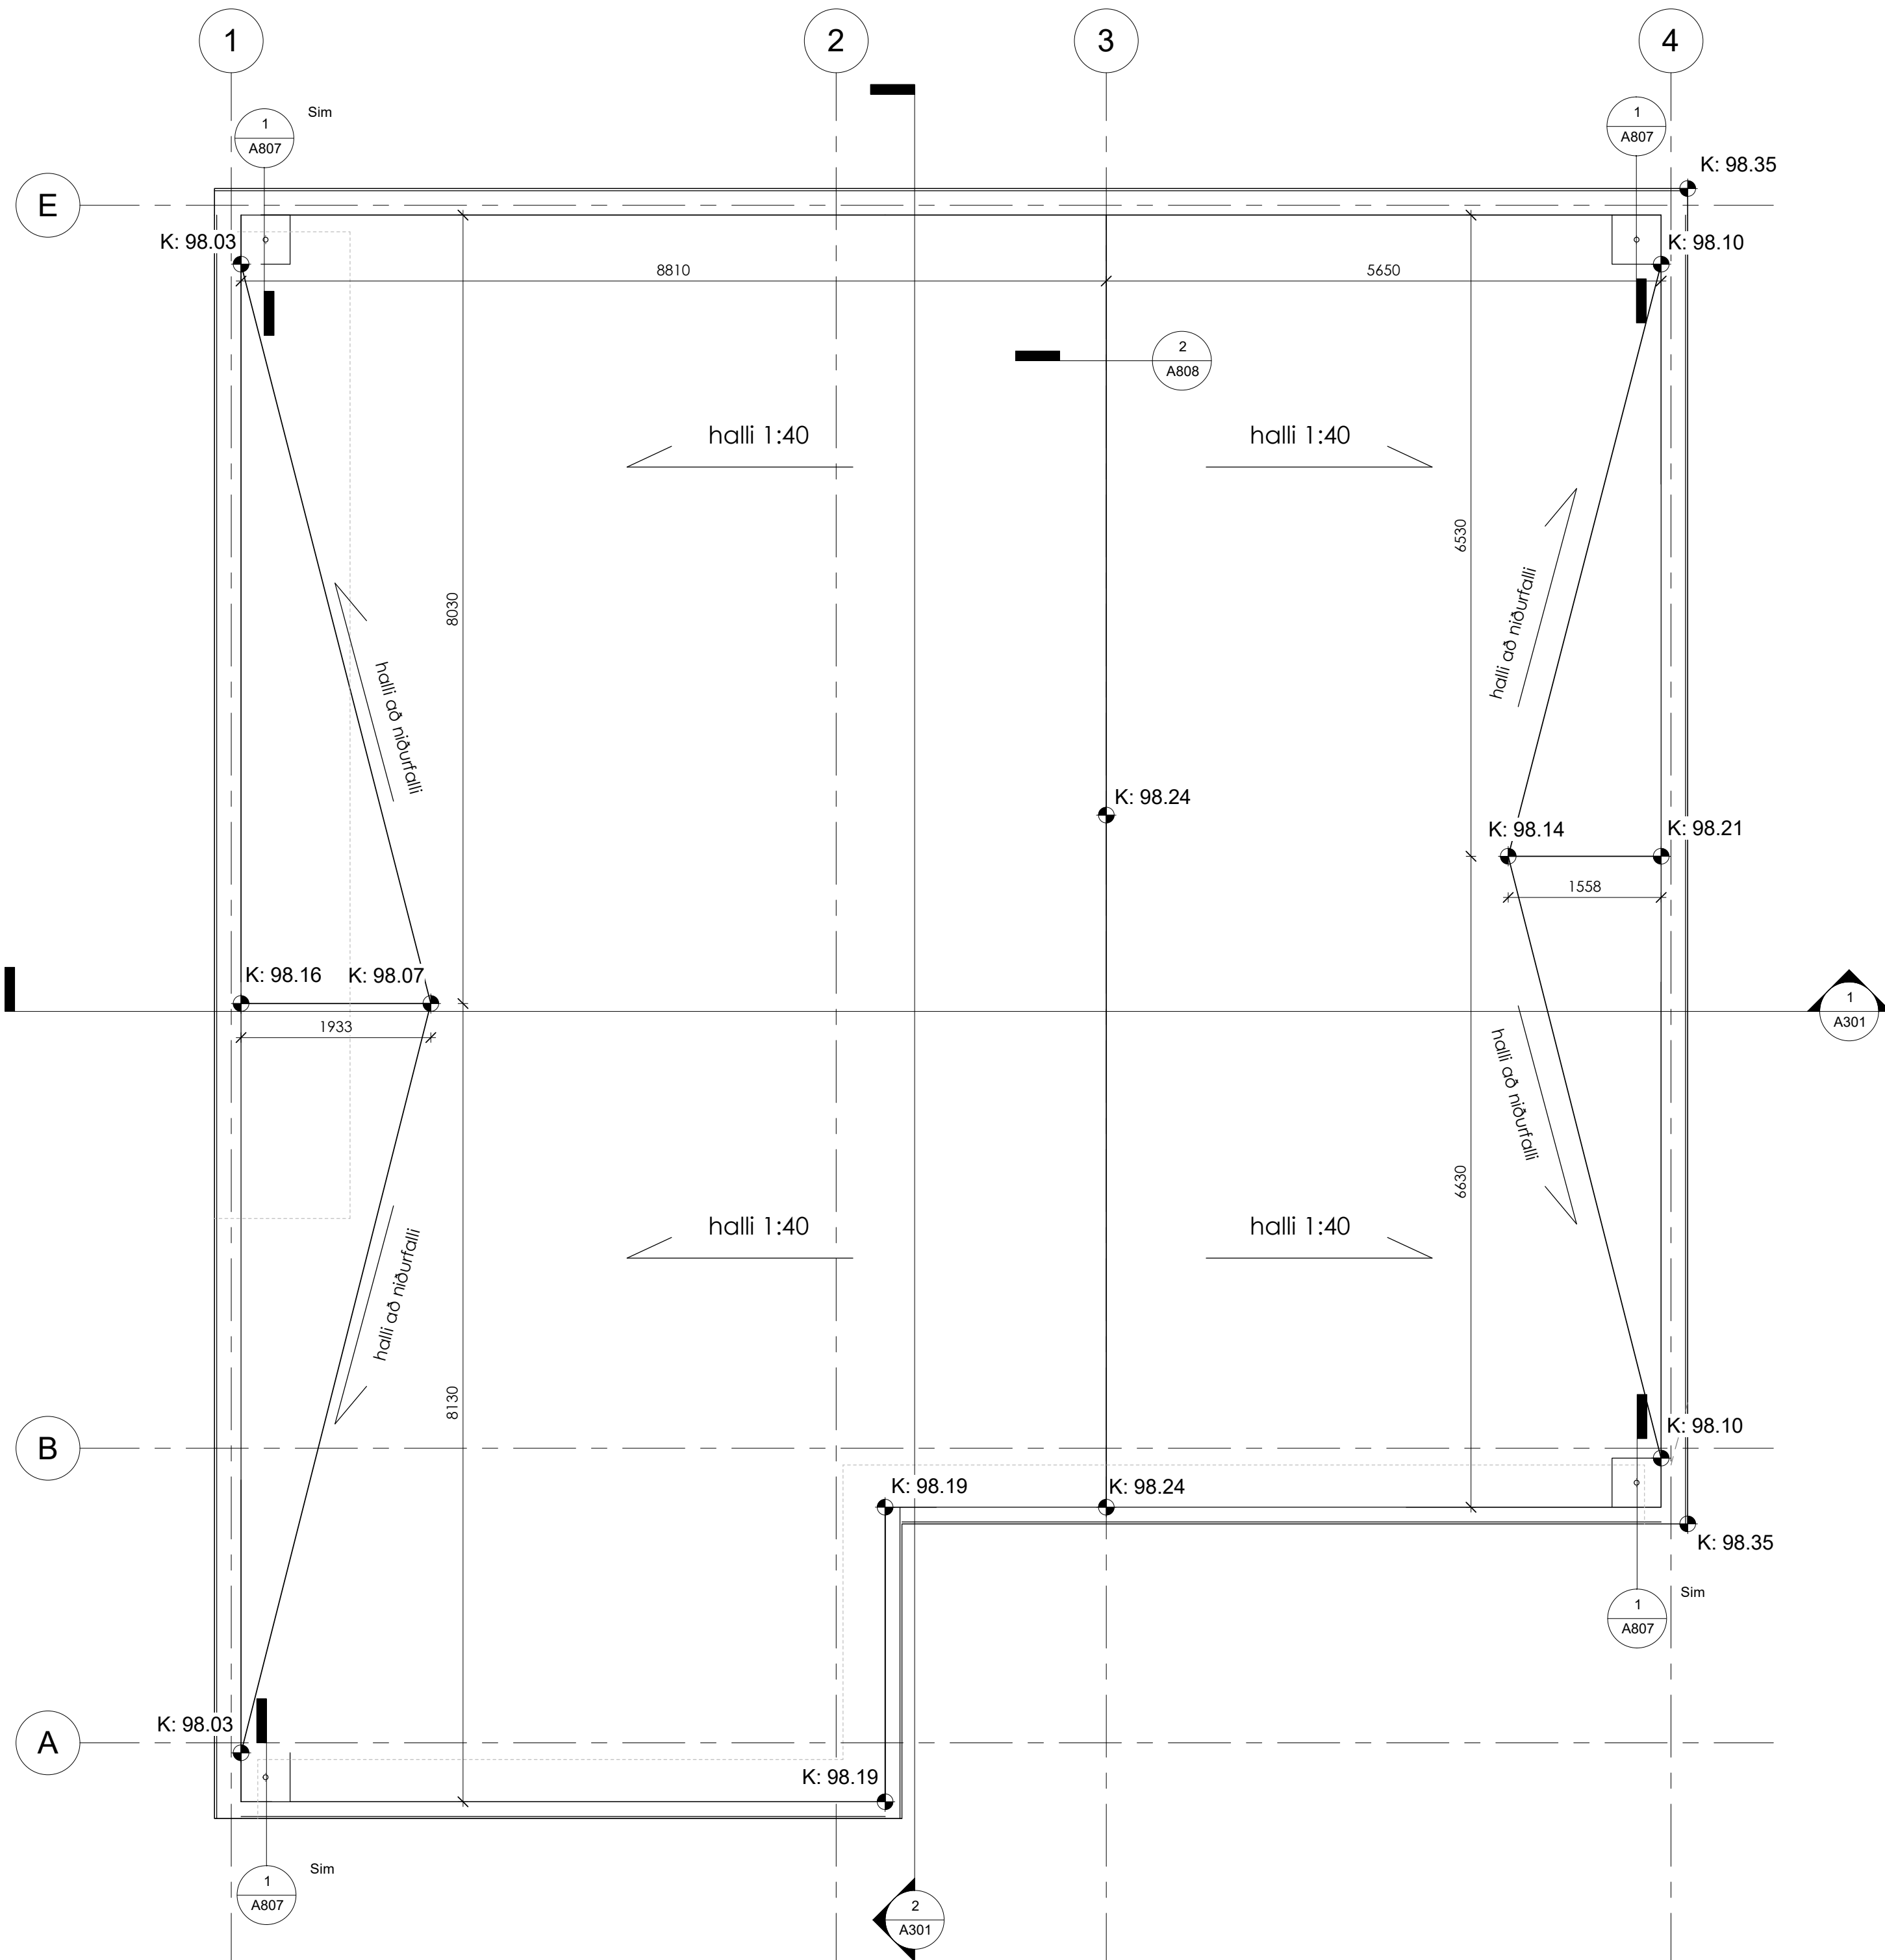



Samþykkt
Hafnarfjörður
Byggingarfulltrúi

SKÝRINGARTEXTI:

ÞN	Þakniðurfall	0101	HML/Rýmisnúmer
VV	Inntak Vatnsveitu	GK:00.00	Gólfkóti
HV	Inntak Hitaveita	RElxx/Elxx	Brunaskil
RV	Inntak Rafveita	R	Reyðskynjari
RT	Rafmagnstafla	El-60Cs	Brunakrafa/tákn
BO	Björgunarp	BO	Björgunarp/flóttaleið
GN	Gólfniðurfall	HG	Hert gler
HO	Handklæðaðofn	HÖG	Hert öryggisgler
HL	Handlaug		
SA	Salerni		
HST	Handslökkvitæki		
UV	Uppbottavél		
ÞV	Þvottavél		
ÞU	Þurrkari		
LR	Loftræst rými		
VLR	Vélræn loftræsing		

Útg.Tílv.* Dags. Teikn. Skýring / Breyting. Yfirfarið Dags.
*Tilvísun: ÚTR: útgáfa innri rými, ÚSV: útgáfa samþ. verkkaupa, ÚTF: útgáfa til framleiðanda,
ÚTB: útgáfa f/byggingarnefnd, ÚTV: útgáfa verkefningar

Sigríður Þórnar & Arnar
VERKKAUPI / EIGANDI

BYGGINGARUPPDRA'TTUR
TEGUND VERKS

VIRKISÁS 15
GATA/STADSETNING

SNIDMYND 301

Snið 1 - Þversnið
Snið 2 - Langsnið

LANDEIGNANR.: L234392
FASTEIGNANR.: F2523418
MHL: 01
MKV.: 1:50
BLADSTÆRD: A2
ÚTGÁFA DAGS: 03.01.2024
TEIKNAD: amars

2301

VERKNR.

A301

RADNR.

ÚTGÁFA

Arnar Skjaldarson | 031167-5829
hönnuður - aðal, & séruppdrátt


Arnar Skjaldarson | 031167-5829
samræmingar & hönnunarstjóri

SAMRAEMI ehf


BREKKUÁS 11 | 210 HAFNARFIRÐI | (354) ISLAND | FARS: 86 32 582 | samraemi@samraemi.is

© SAMRAEMI ehf

ÖLL AFNOT OG AFRITUN TEIKNINGAR AÐ HLUTA EÐA Í HEILD ER HÁÐ SKRIFLEGU LEYFI HÖFUNDA

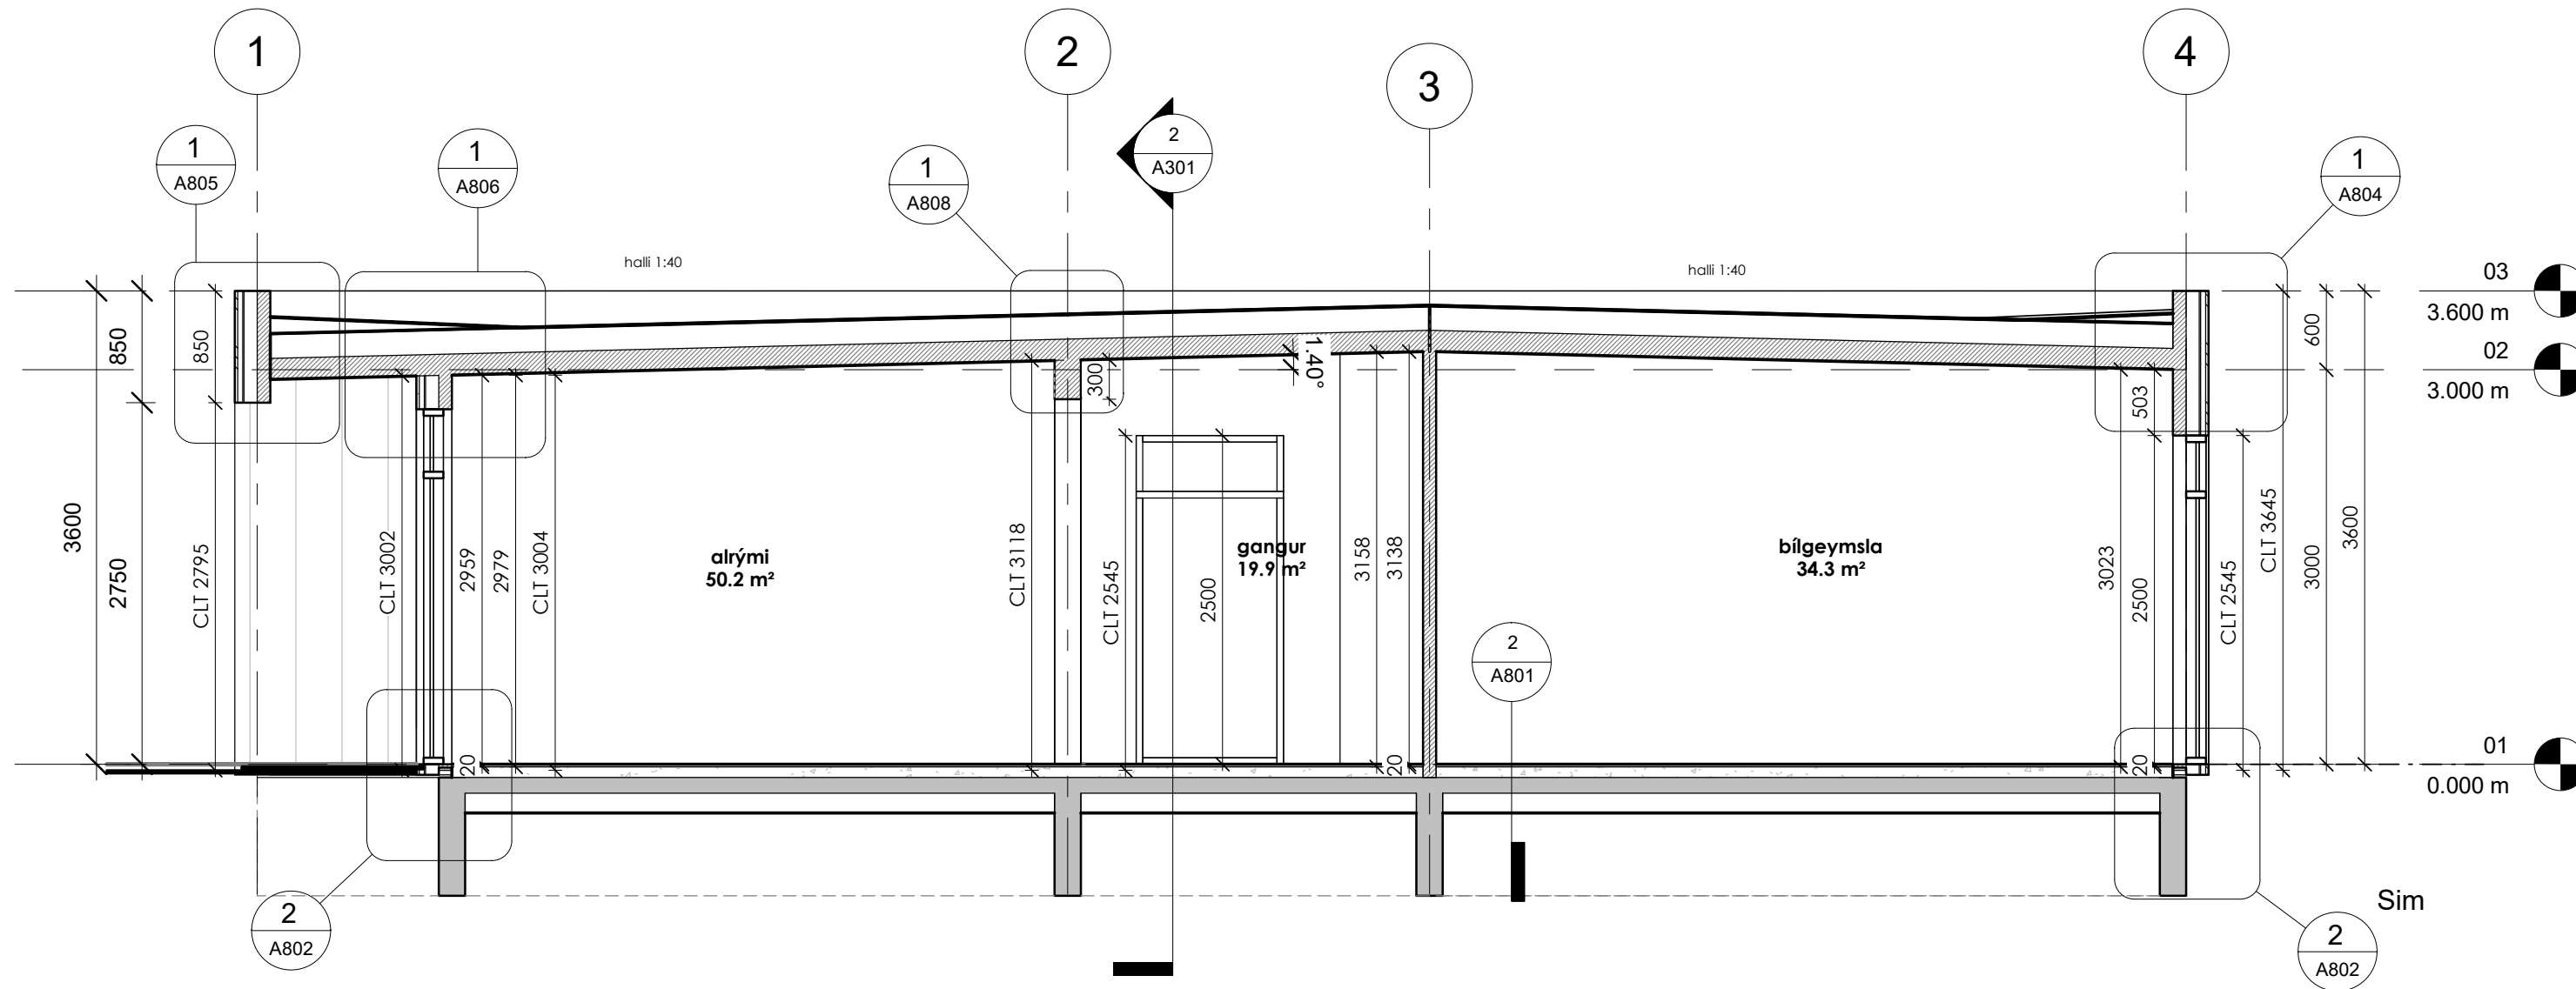


1 SNID 1
1 : 50

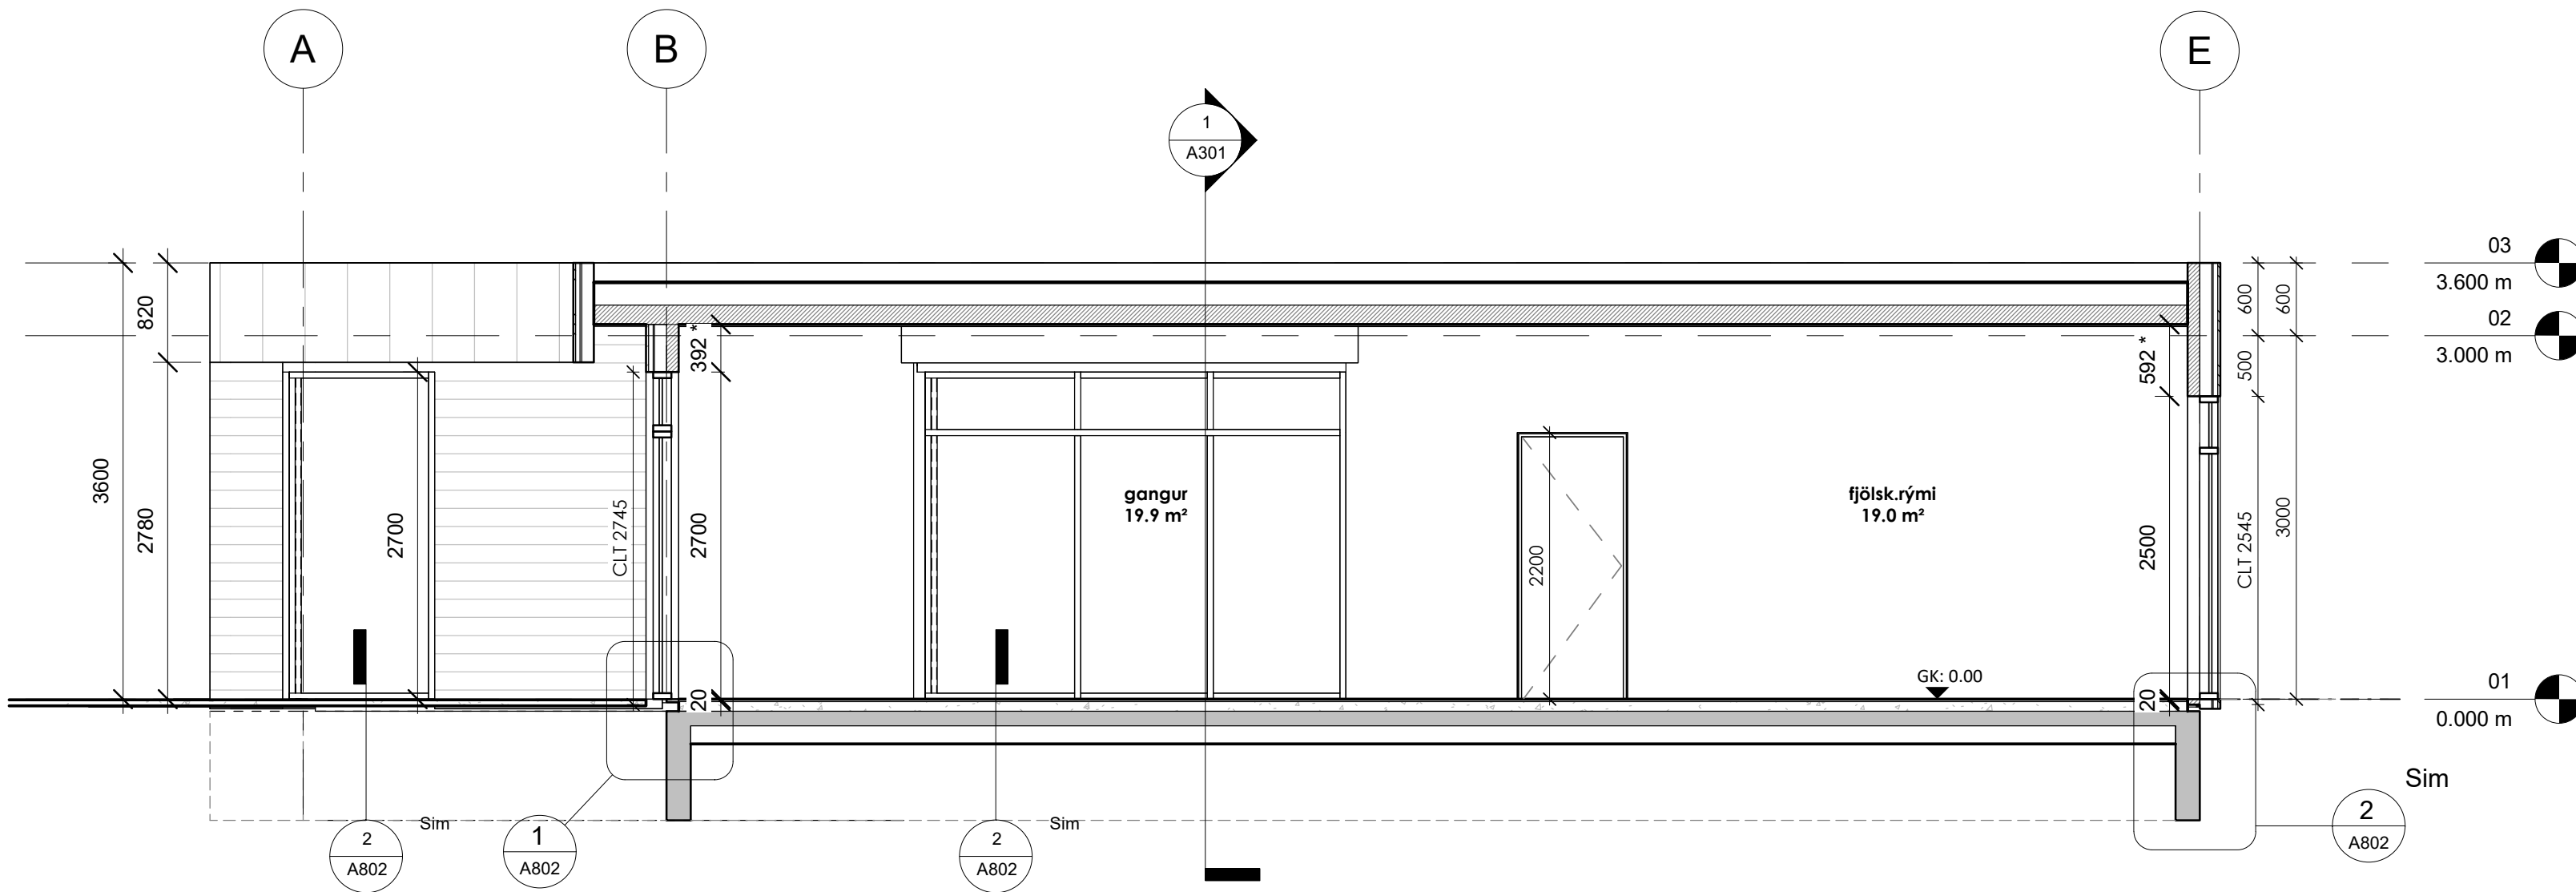


2 SNID 2
1 : 50



Samþykkt
Hafnarfjörður
Byggingarfulltrúi

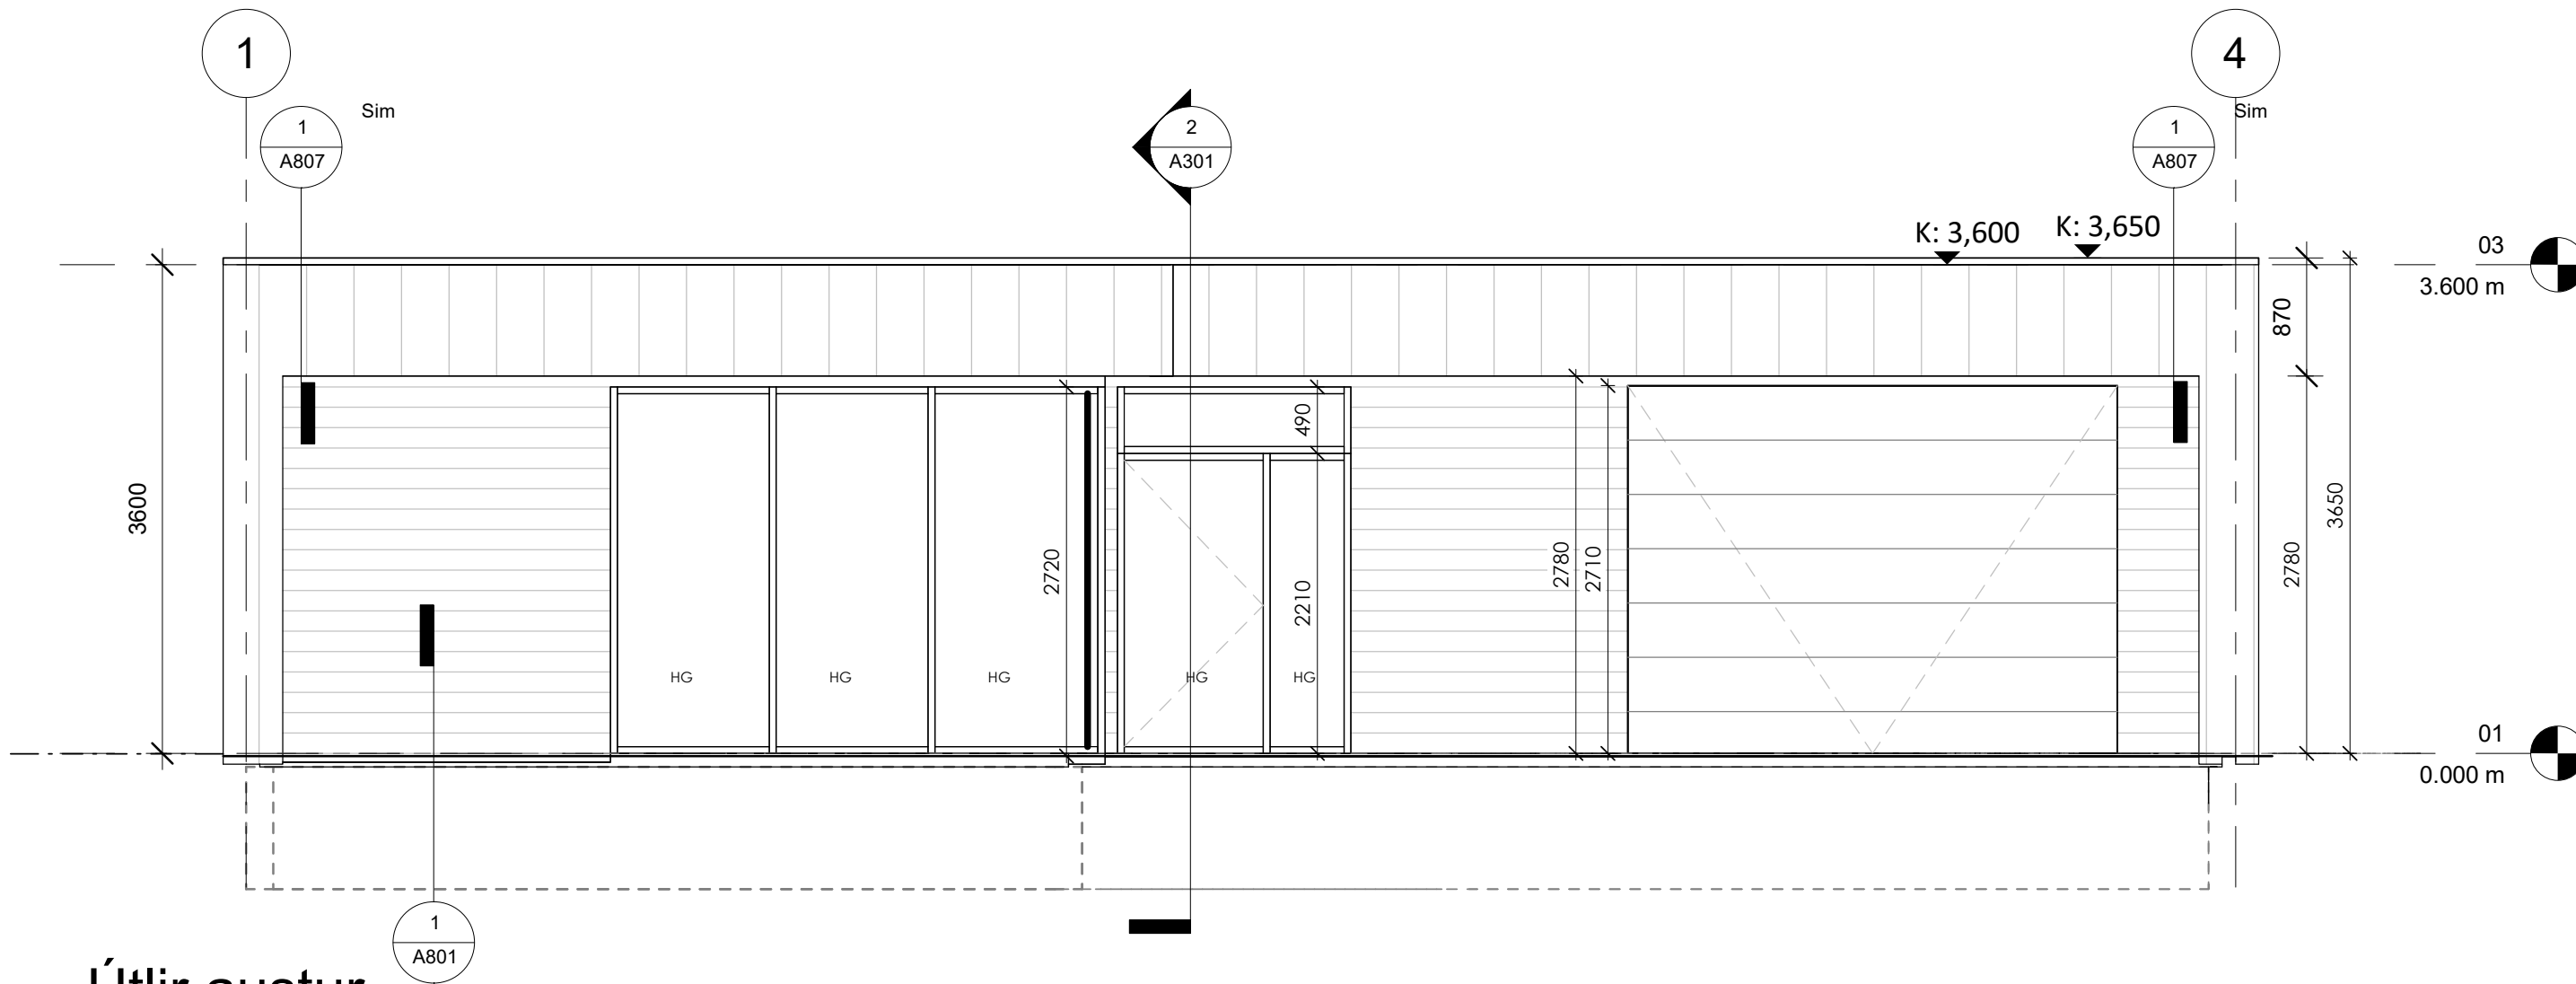

1 Útlir austur
1 : 50

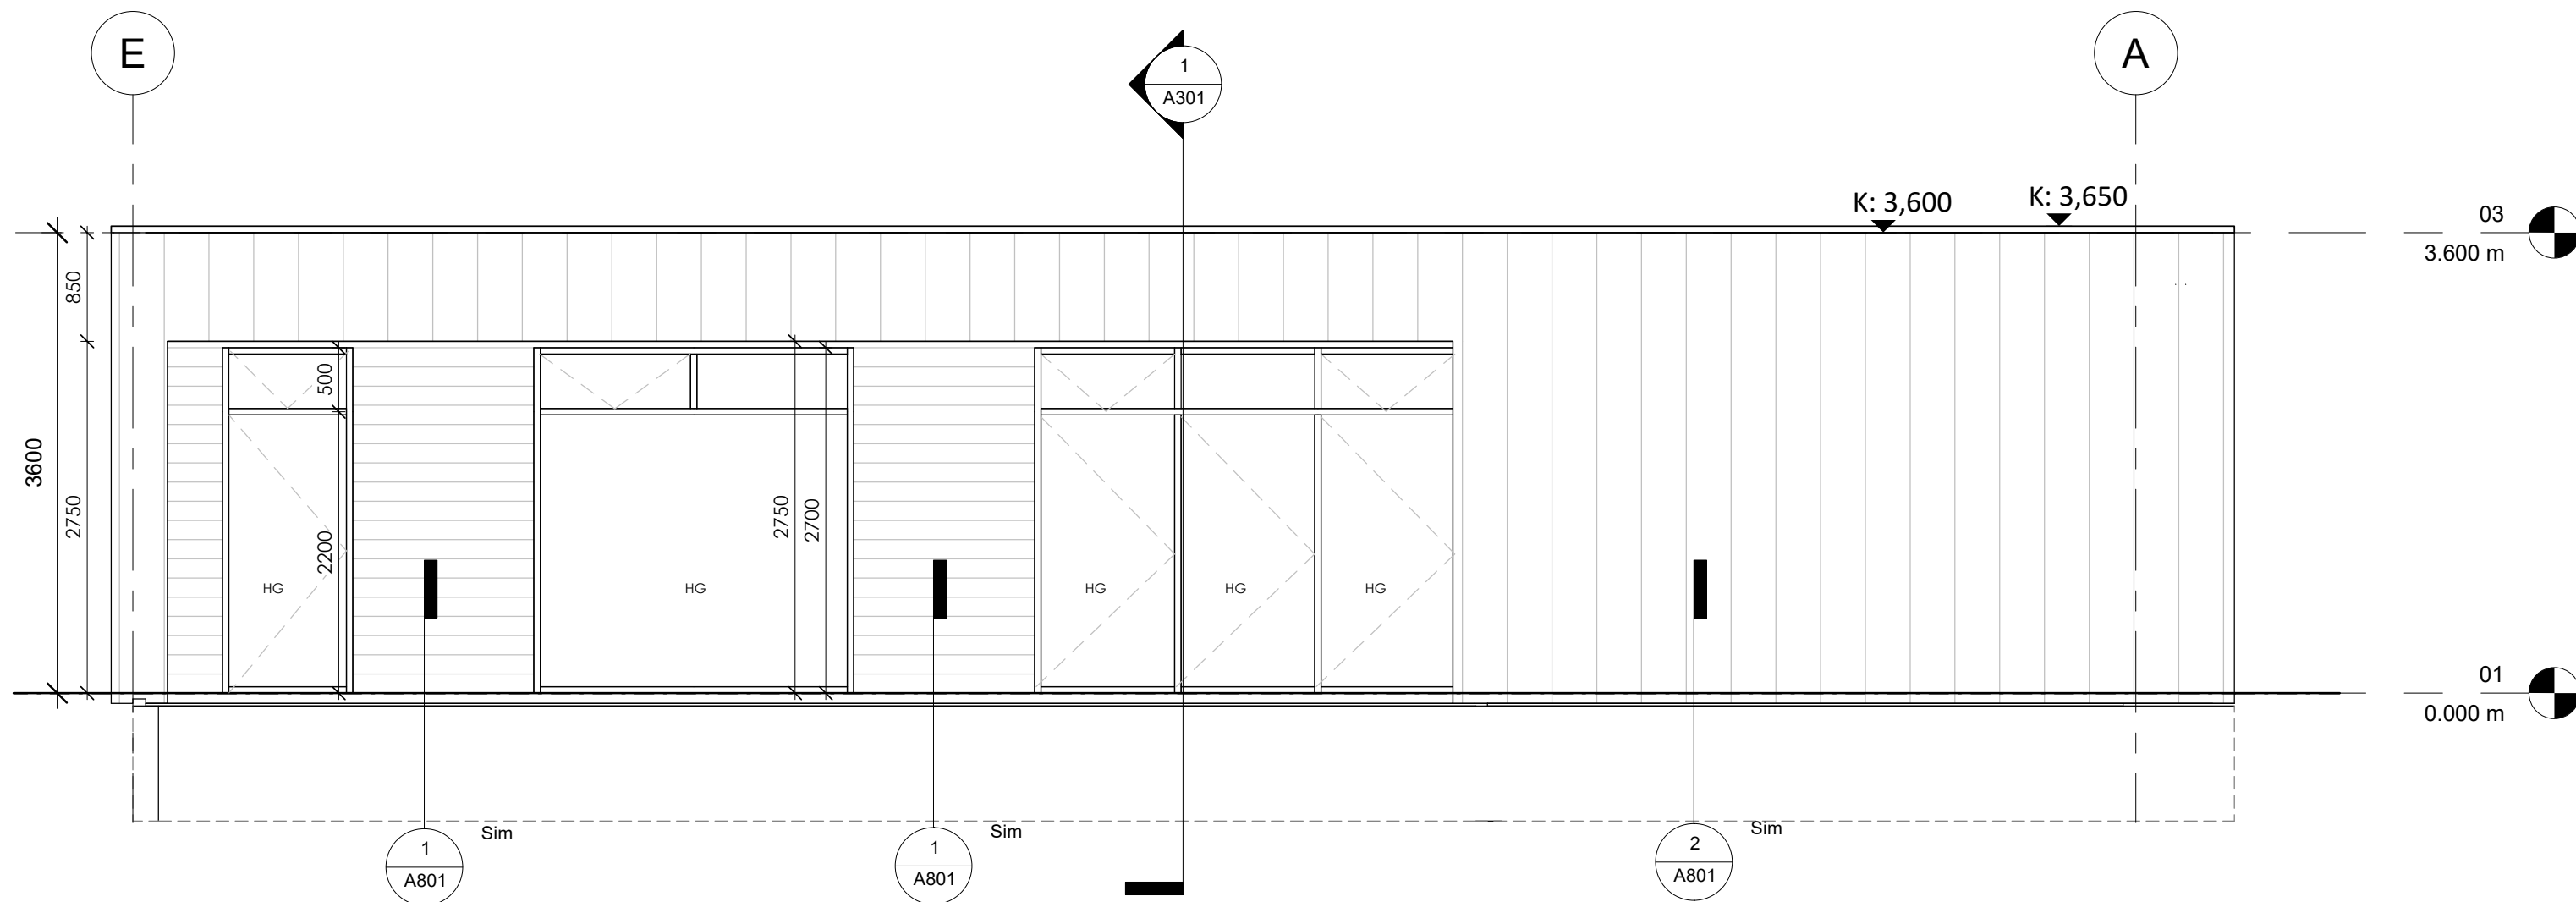

2 Útlit suður
1 : 50

Útg.Tílv.* Dags. Teikn. Skýring / Breyting. Yfirfarið Dags.
*Tilvísun: ÚTR: útgáfa innri rýni, ÚSV: útgáfa samþ. verkkaupa, ÚTF: útgáfa til framleiðanda,
ÚTB: útgáfa f/byggingarnefnd, ÚTV: útgáfa verkeiningar

Sigríður Þórnar & Arnar
VERKKAUPI / EIGANDI

BYGGINGARUPPDRÁTTUR
TEGUND VERKS

VIRKISÁS 15
GATA/STADSETNING

ÚTLITSMYND 401
útlit austur
útlit suður

LANDEIGNANR.: L234392
FASTEIGNANR.: F2523418
MHL.: 01
MKV.: 1:50
BLÁÐSTÆRD: A2
ÚTGÁFA DAGS: 03.01.2024
TEIKNAD: amars

2301
VERKNR.

A401 –
RADNR. ÚTGÁFA

Arnar Skjaldarson | 031167-5829
hönnuður - aðal, & séruppdráttur



SAMRAEMI ehf
BREKKUÁÐ 11 | 210 HAFNARFIRÐI | (354) ÍSLAND | FARS: 86 32 582 | samraemi@samraemi.is

© SAMRAEMI ehf
ÖLL AFRÖT OG AFRITUN TEIKNINGAR AÐ HLUTA EDA Í HEILD ER HÁÐ SKRIFLEGU LEYFI HÖFUNDA




Samþykkt
Hafnarfjörður
Byggingarfulltrúi

03
3.600 m

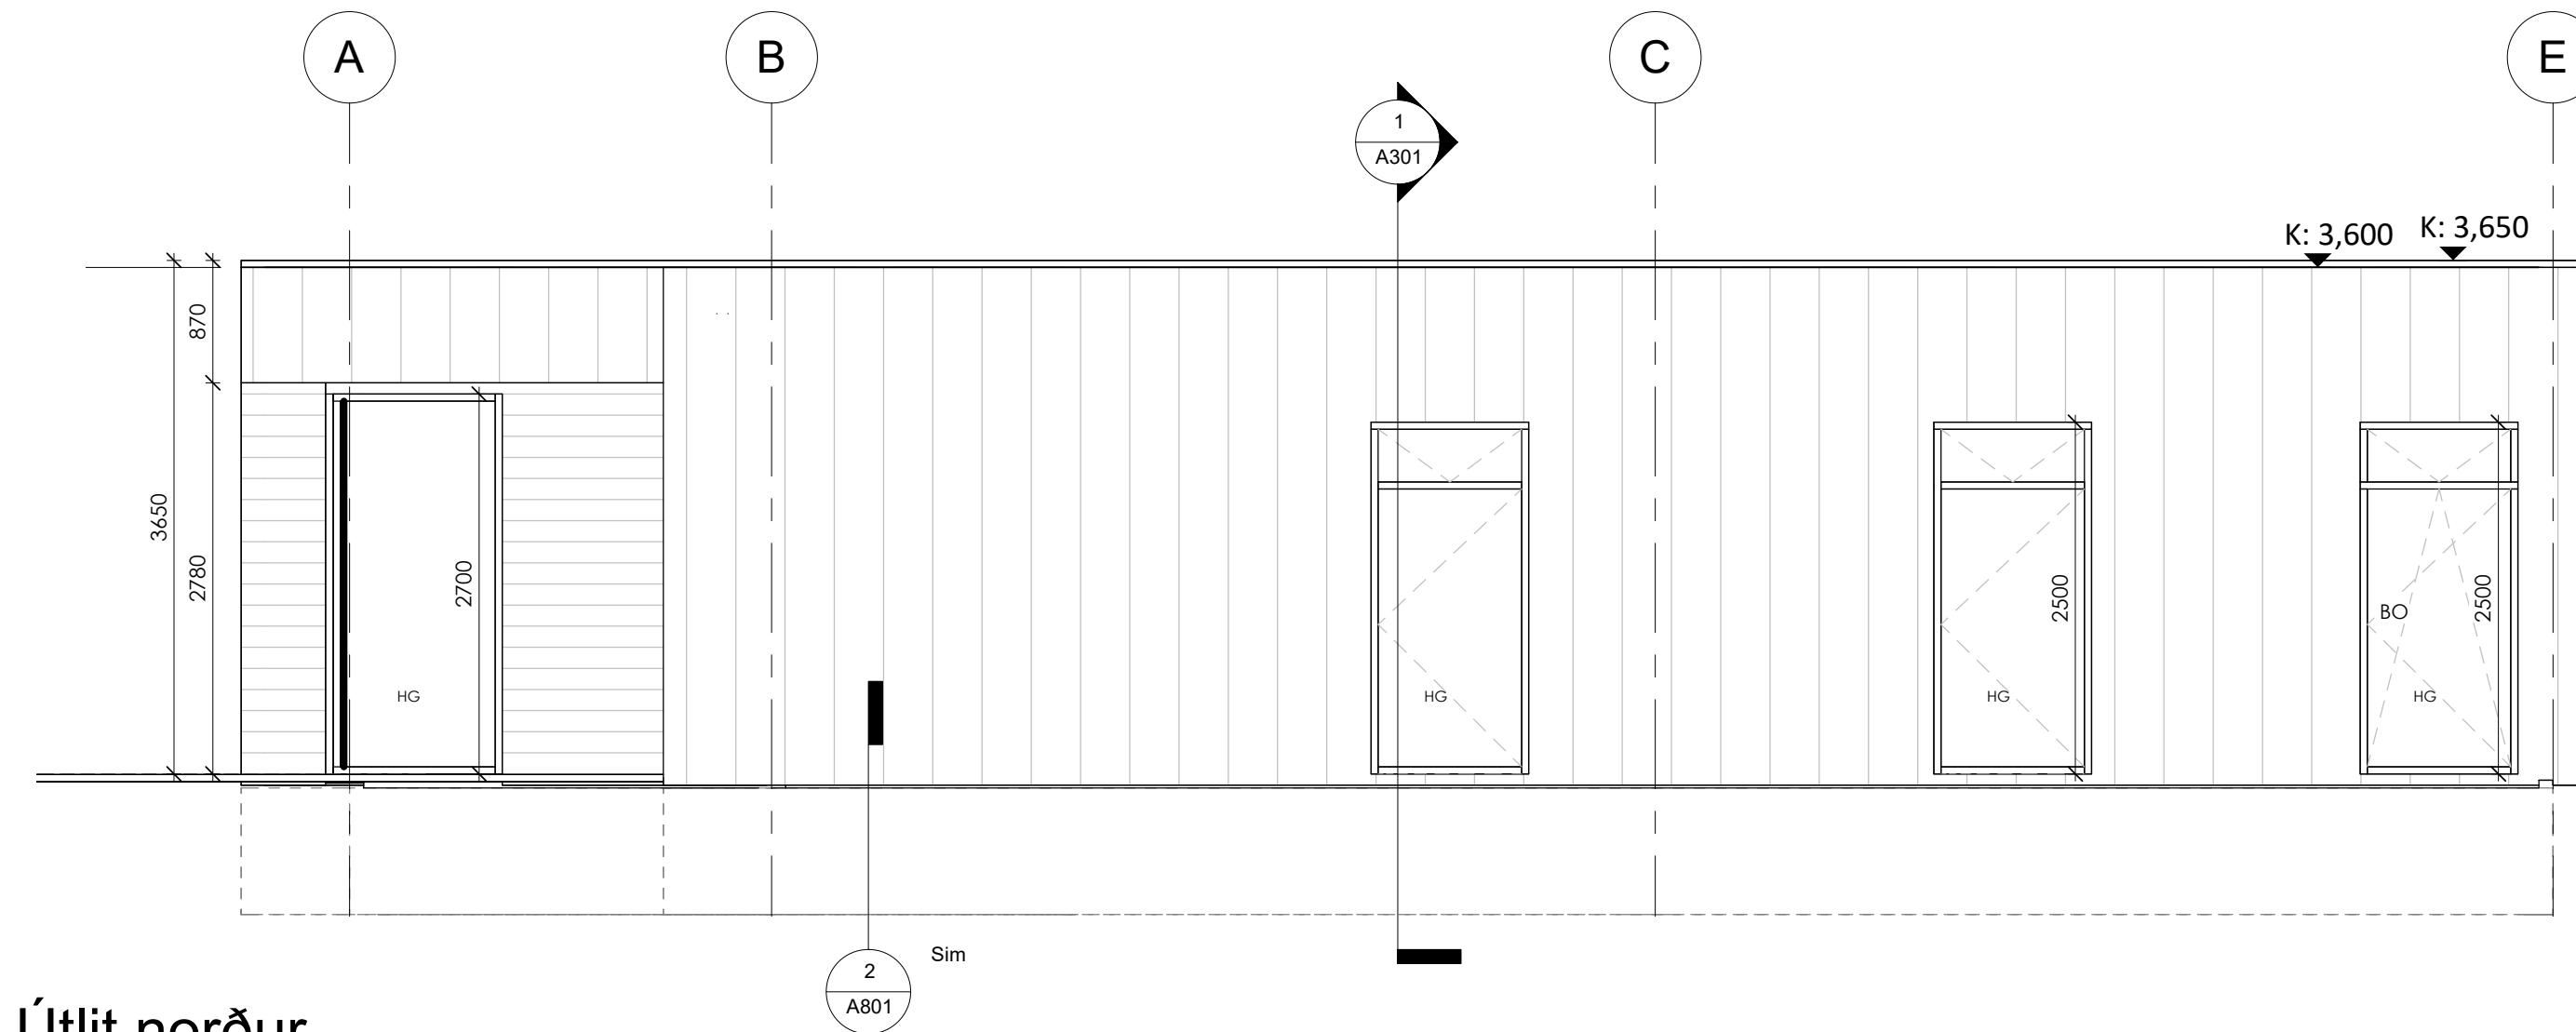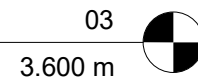

1 Útlit norður
1 : 50

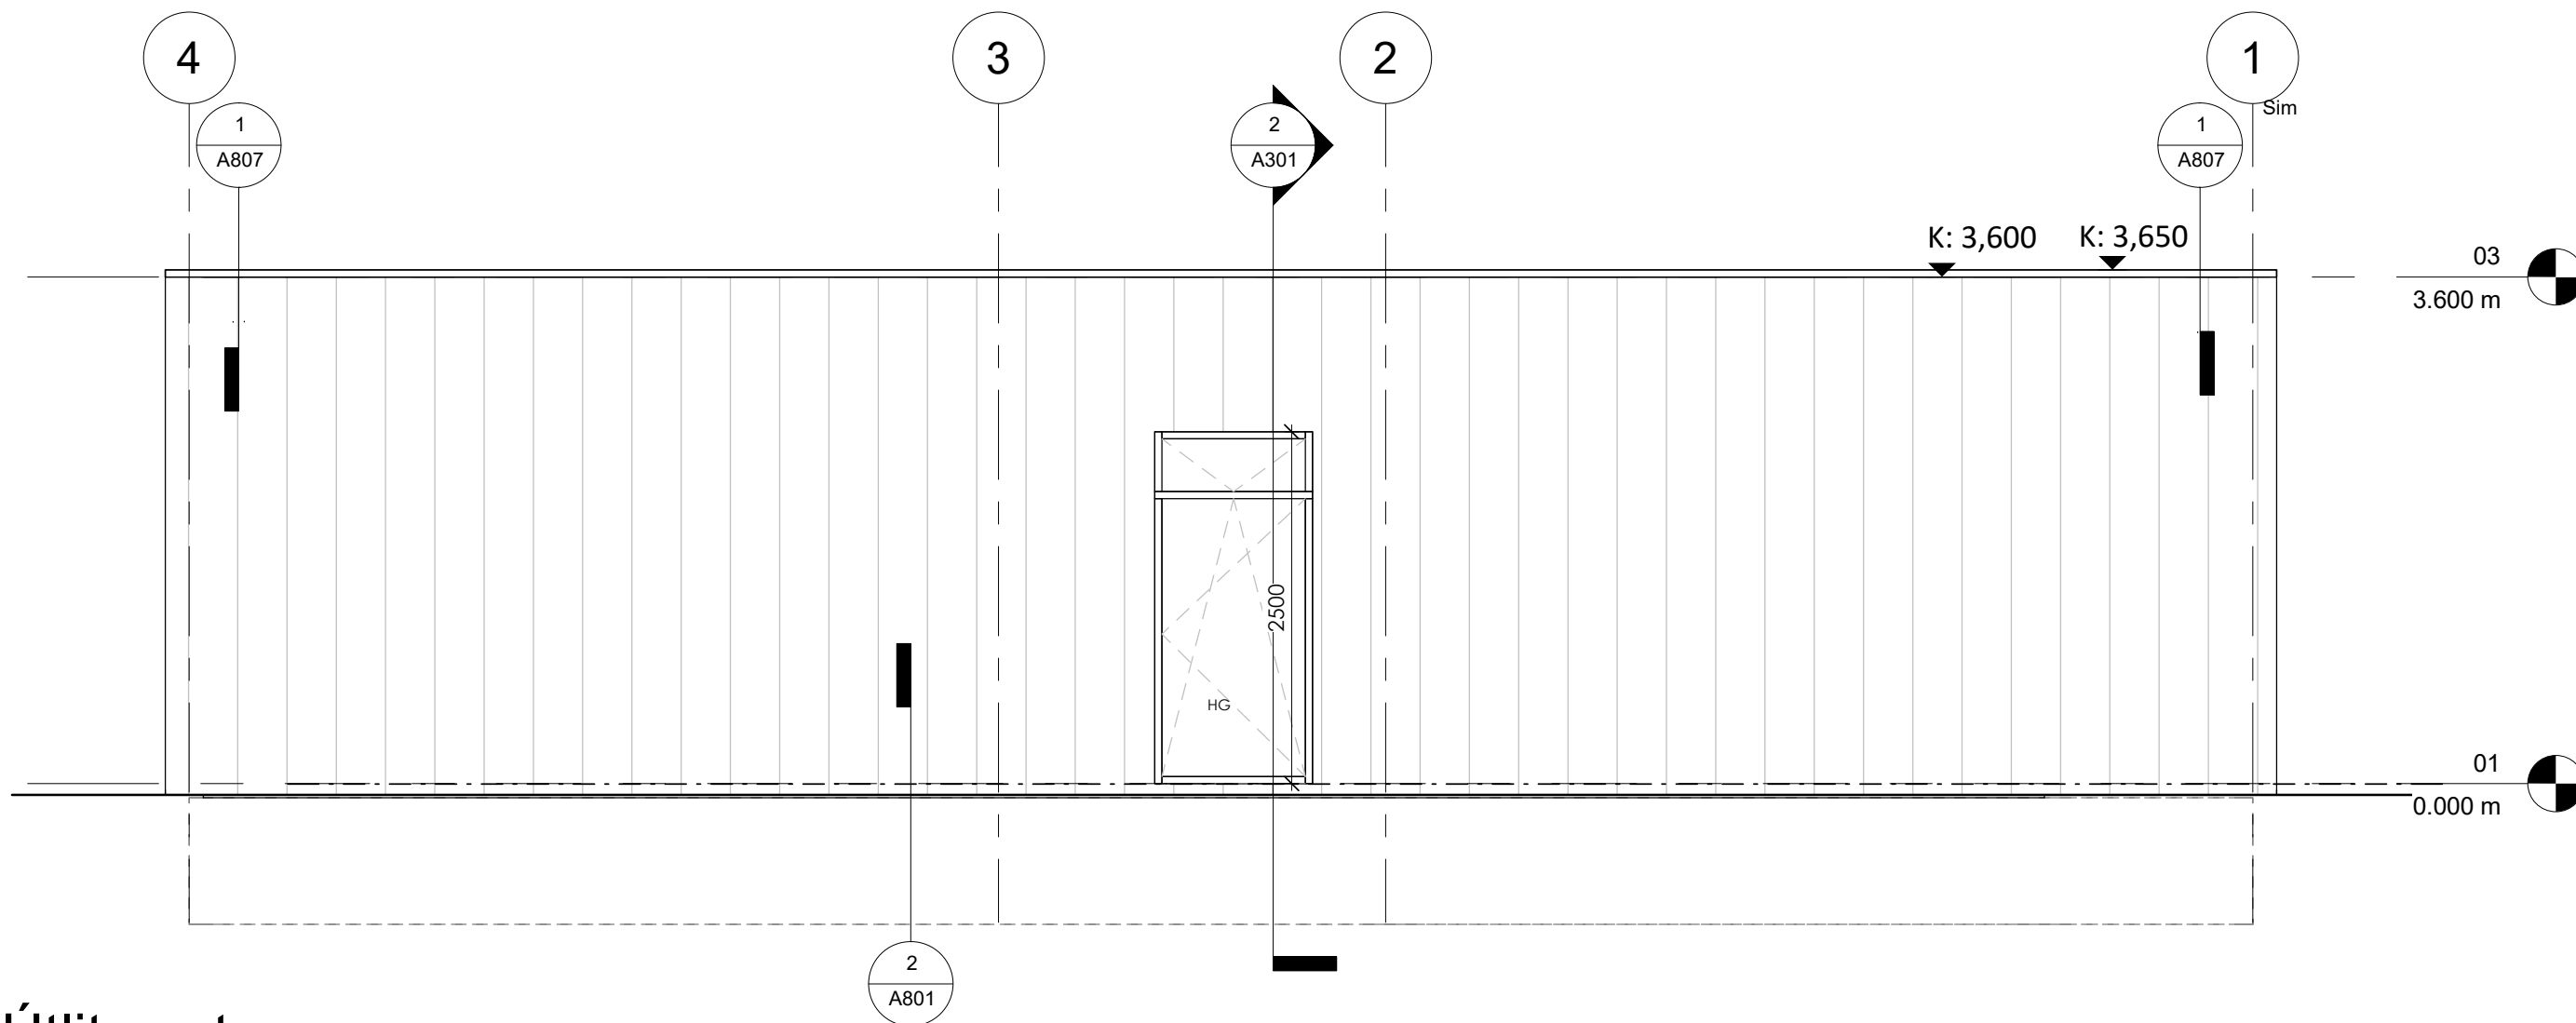

2 Útlit vestur
1 : 50

Útg.Tílv.* Dags. Teikn. Skýring / Breyting. Yfirfarið Dags.
*Tilvísun: ÚTR: útgáfa innri rýni, ÚSV: útgáfa samþ. verkkaupa, ÚTF: útgáfa til framleiðanda,
ÚTB: útgáfa f/byggingarnefnd, ÚTV: útgáfa verkefningar

Sigríður Þórnar & Arnar
VERKKAUPI / EIGANDI

BYGGINGARUPPDRAÐTÚR
TEGUND VERKS

VIRKISÁS 15
GATA/STADSETNING

ÚTLITSMYND 402
útlit norður
útlit vestur

LANDEIGNANR.: L234392
FASTEIGNANR.: F2523418
MHL.: 01
MKV.: 1:50
BLAÐSTÆRD: A2
ÚTGÁFA DAGS: 03.01.2024
TEIKNAD: amars

2301

VERKNR.

A402

RADNR.

ÚTGÁFA

Arnar Skjaldarson | 031167-5829
hönnuður - aðal, & séruppdráttur

SAMRAEMI ehf

BREKKUÁÐ 11 | 210 HAFNARFIRÐI | (354) ÍSLAND | FARS: 86 32 582 | samraemi@samraemi.is

© SAMRAEMI ehf

ÖLL AFRÖT OG AFRITUN TEIKNINGAR AÐ HLUTA EDA Í HEILD ER HÁÐ SKRIFLEGU LEYFI HÖFUNDA