

	D
	C
	B
	A
Breyting:	Dags: Nr:


VIRKISÁS 17 - HAFNARFIRÐI

ÁÐALUPPDRAÐTUR


Blaðstærð:	Hannað:	Teiknað:	Yfirfarið:	Dags:
A2	GPK,DÓ	GPK	DÓ	18.2.24

GRUNNMYND


Kvarði:	Teikning:	Breyting:
1:100	1.02	

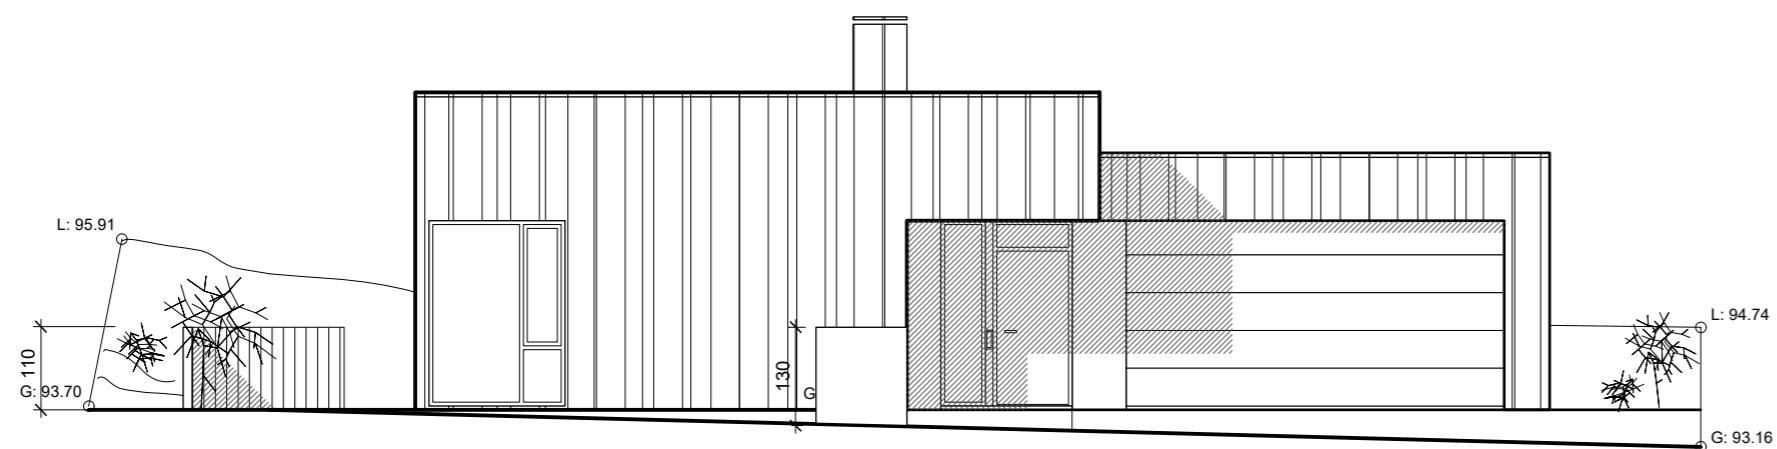


ÚTLIT AUSTUR

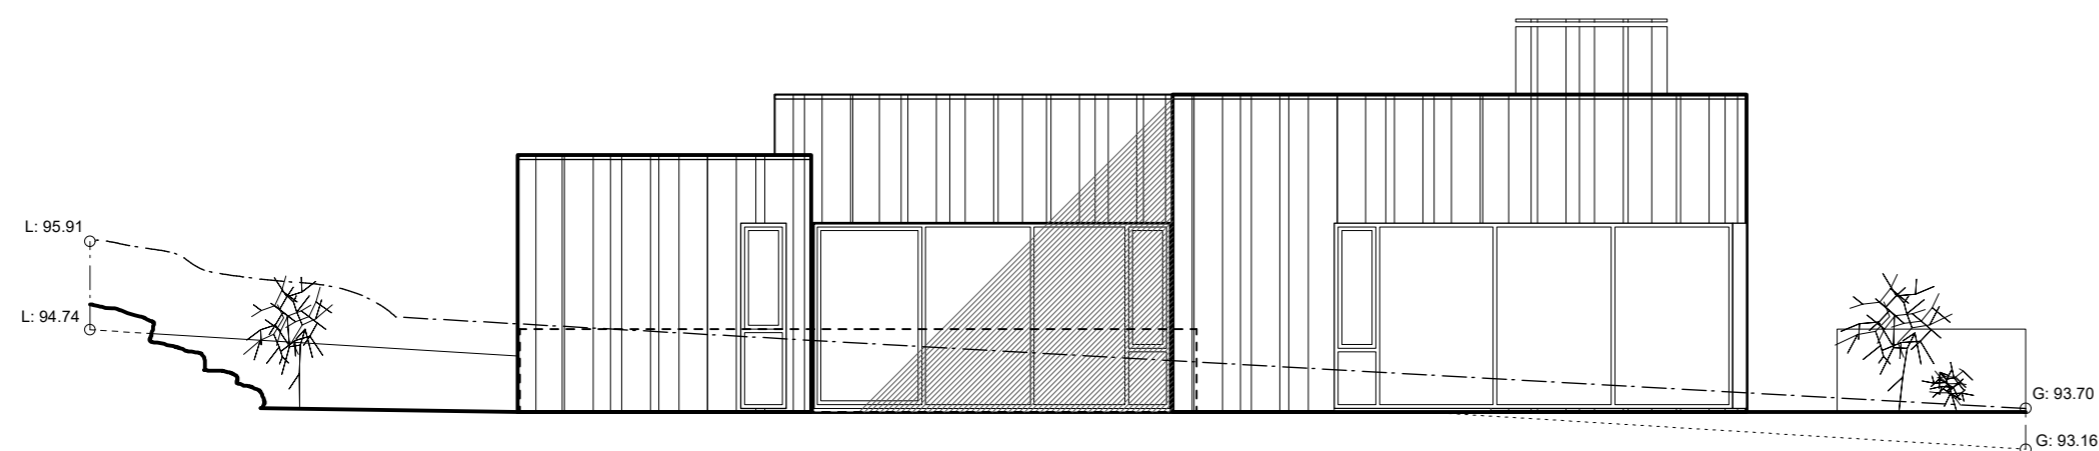

ÚTLIT SUÐUR

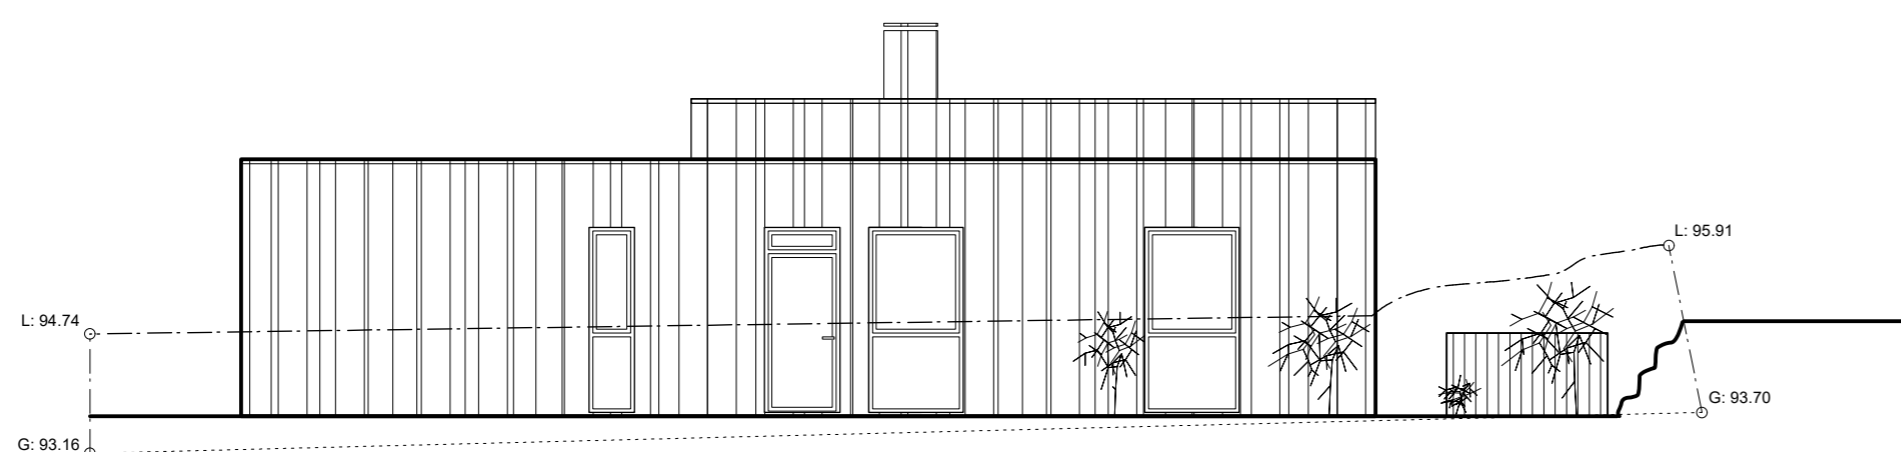

ÚTLIT VESTUR

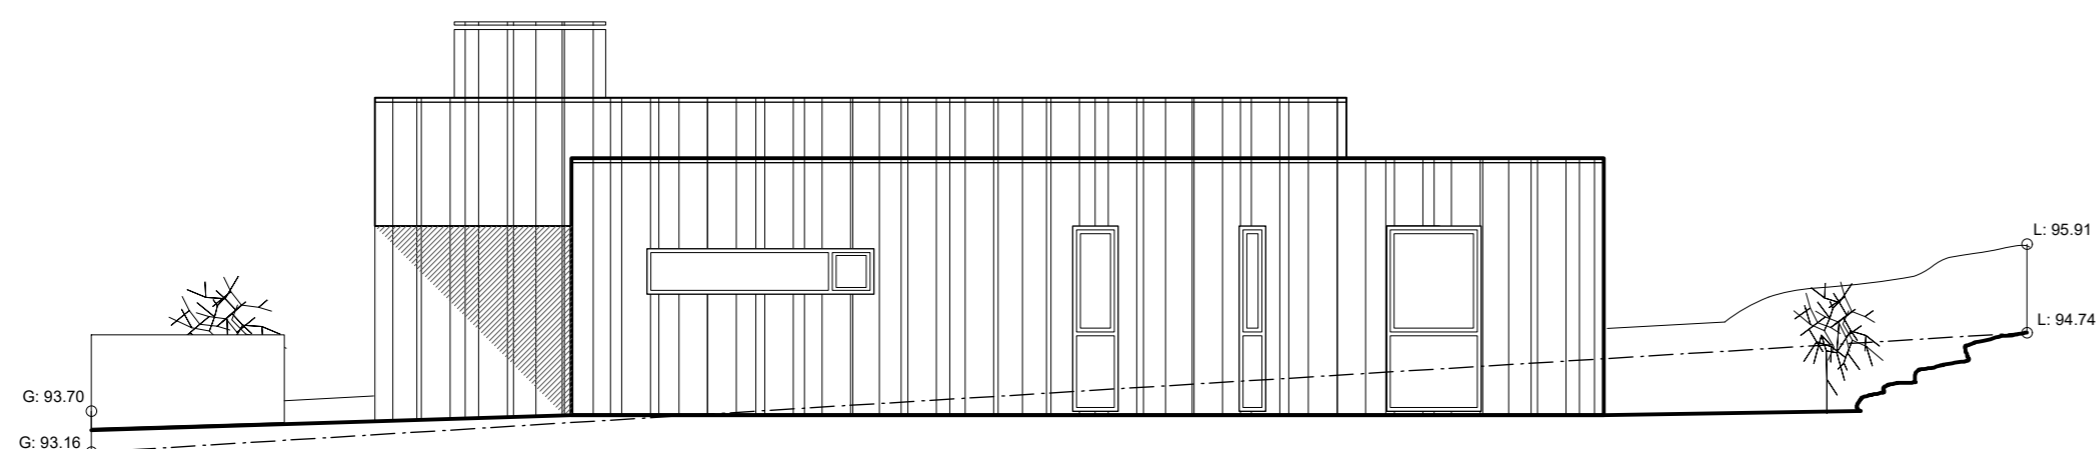

ÚTLIT NORÐUR

	D
	C
	B
	A

Breyting: Dags: Nr:

VIRKISÁS 17 - HAFNARFIRÐI

AÐALUPPDRAÐTUR

Blaðstærð:	Hannað:	Teiknað:	Yfirarið:	Dags:
A2	GPK,DÓ	GPK	DÓ	18.2.24

ÚTLITSMYNDIR

Kvarði:	Teikning:	Breyting:
1:100	1.03	


RÝMA arkitektar

stórhöfða 17, 110 reykjavík
gunnar páll kristínsson arkitekt
gunnarvall@ryma.is, s: 698 5665


kt: 711003-2310
kt: 260665-3679
www.ryma.is




Samþykkt
Hafnarfjörður
Byggingarfulltrúi

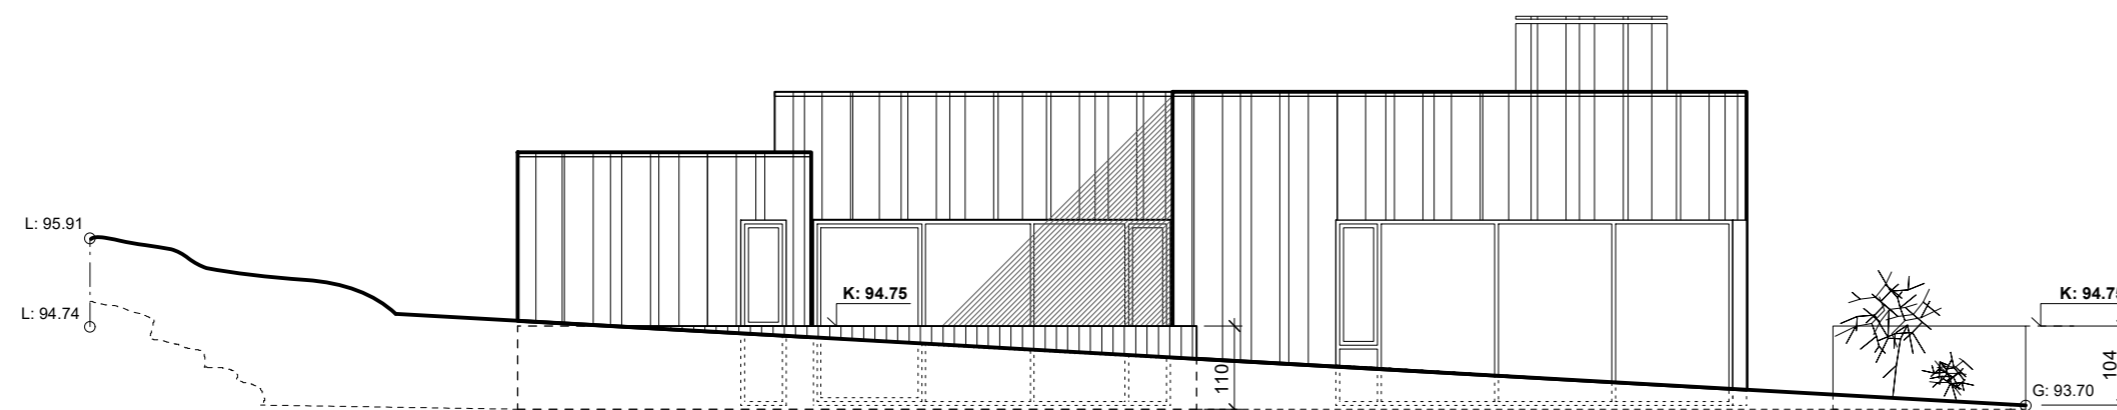

ÚTLIT SUÐUR
-með stoðvegg

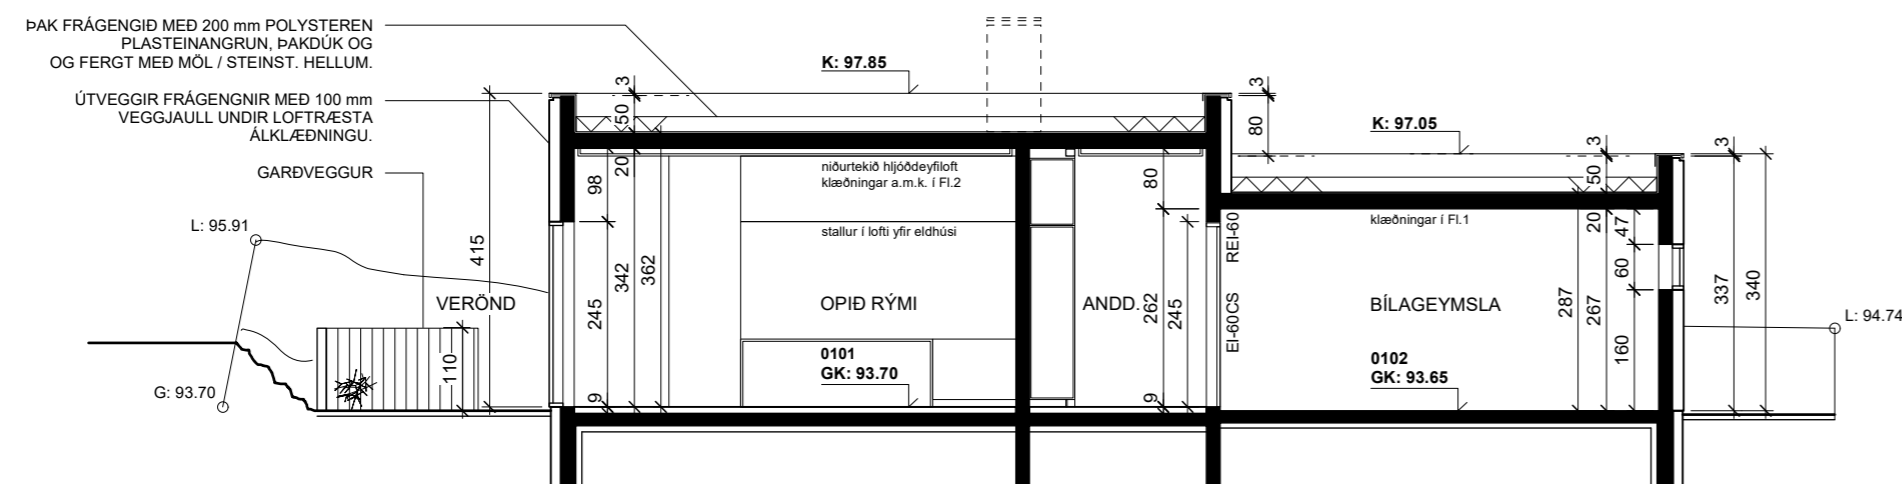

SNID AA

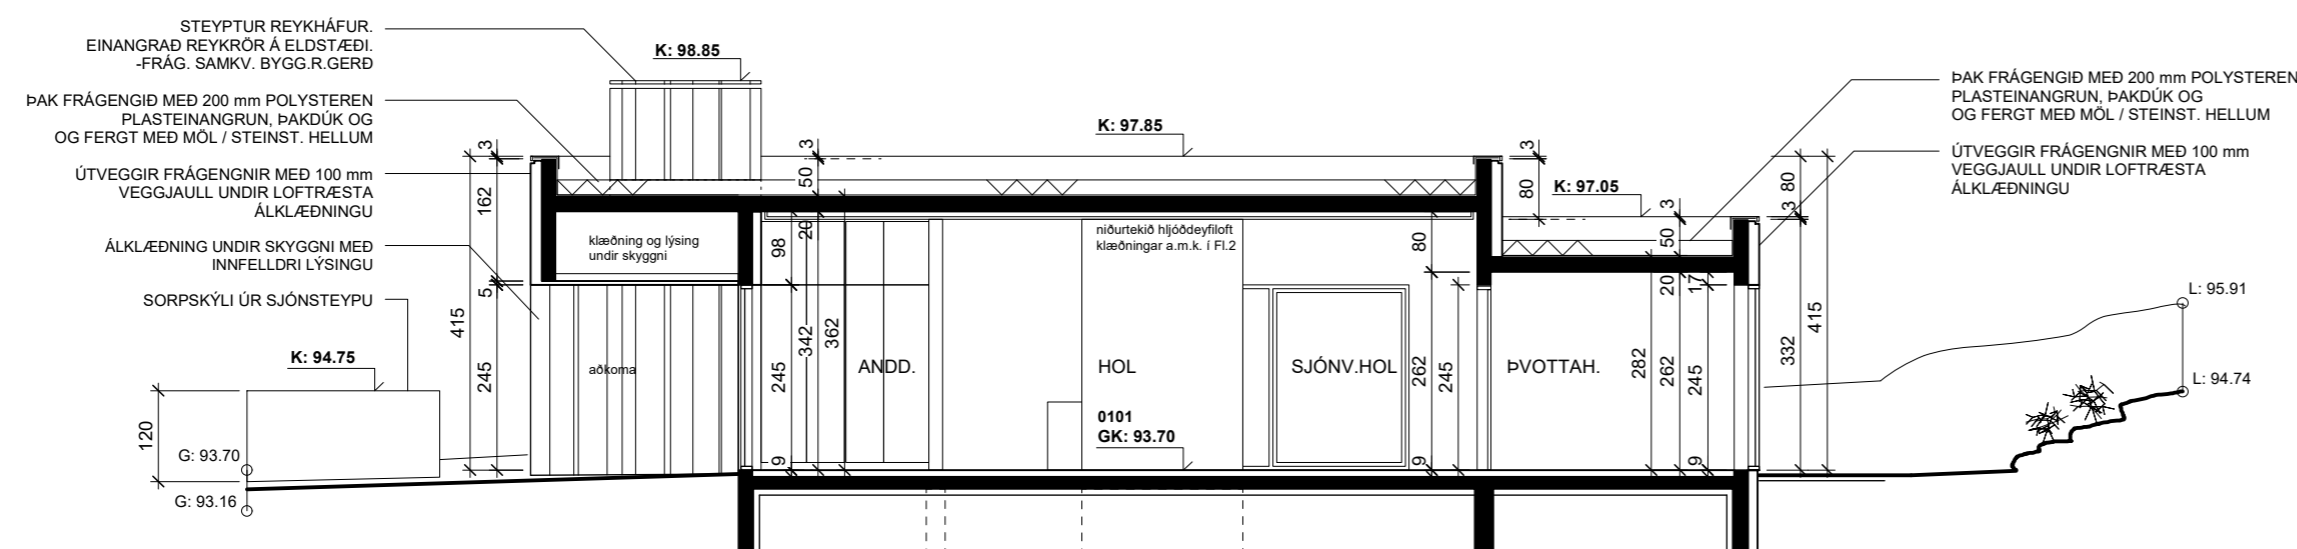

SNID BB

	D
	C
	B
	A

Breyting: _____ Dags: _____ Nr: _____

VIRKISÁS 17 - HAFNARFIRÐI

AÐALUPPDRAÐTUR

Blaðstærð:	Hannað:	Teiknað:	Yfirfarið:	Dags:
A2	GPK,DÓ	GPK	DÓ	18.2.24

ÚTLITS- OG SNIÐMYNDIR

Kvarði:	Teikning:	Breyting:
1:100	1.04	

RÝMA arkitektar

stórhöfða 17, 110 reykjavík
gunnar páll kristinsson arkitekt
gunnarpaull@ryma.is, s: 698 5665

kt: 711003-2310
kt: 260665-3679
www.ryma.is