




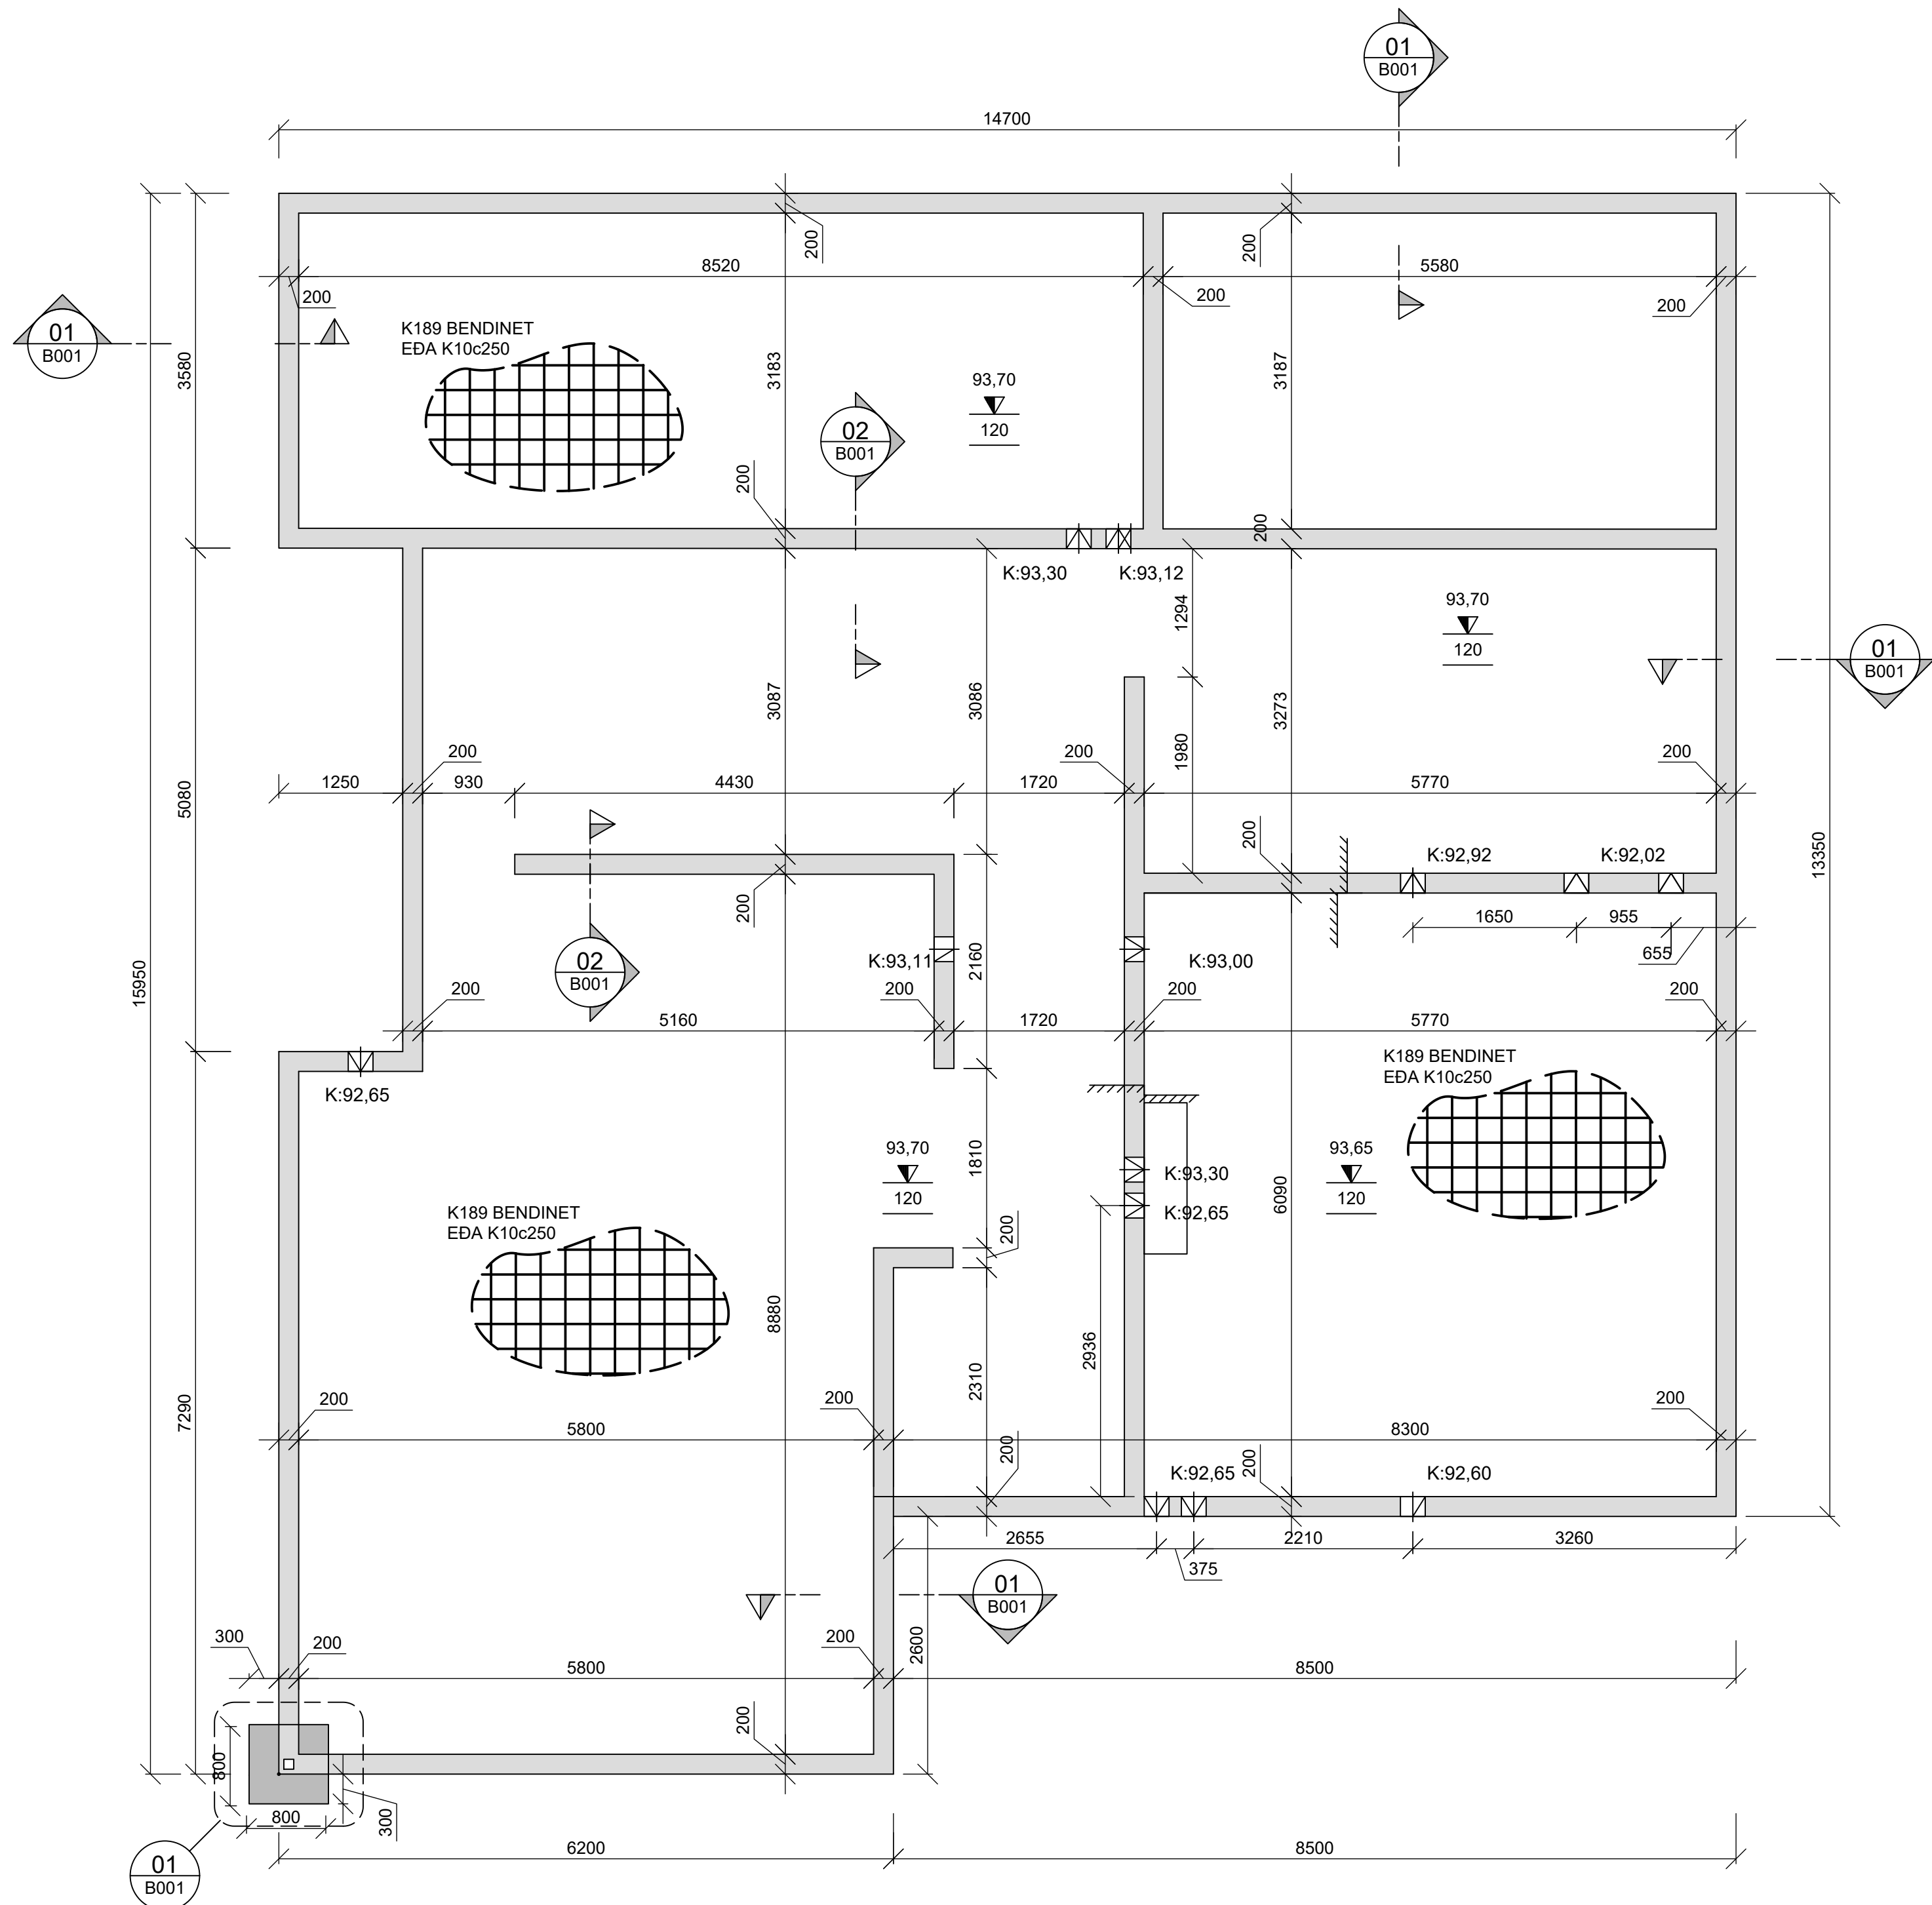


GRUNNMYND UNDIRSTÖÐUR
1:50 (A2)

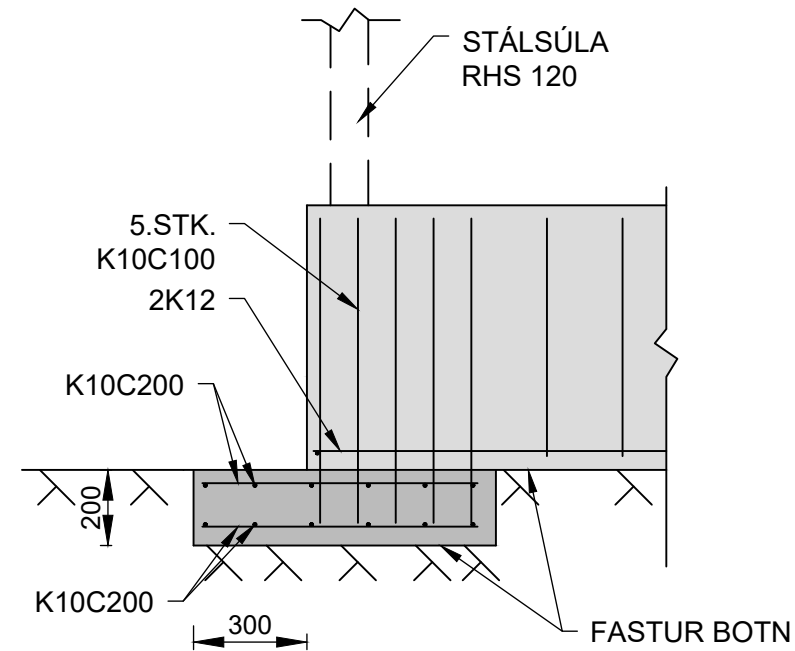

01 DEILI
B001 1:20

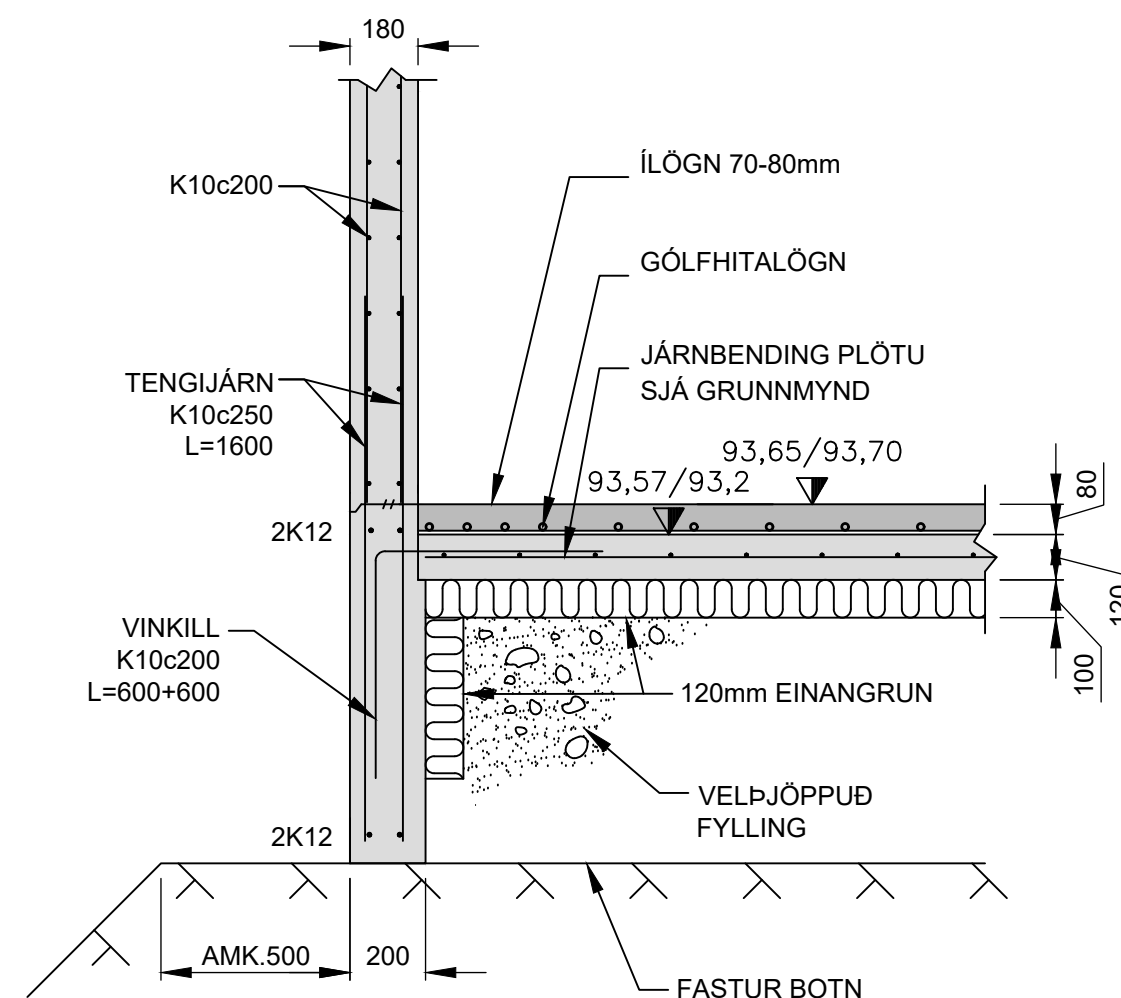

01 SNID
B001 1:20

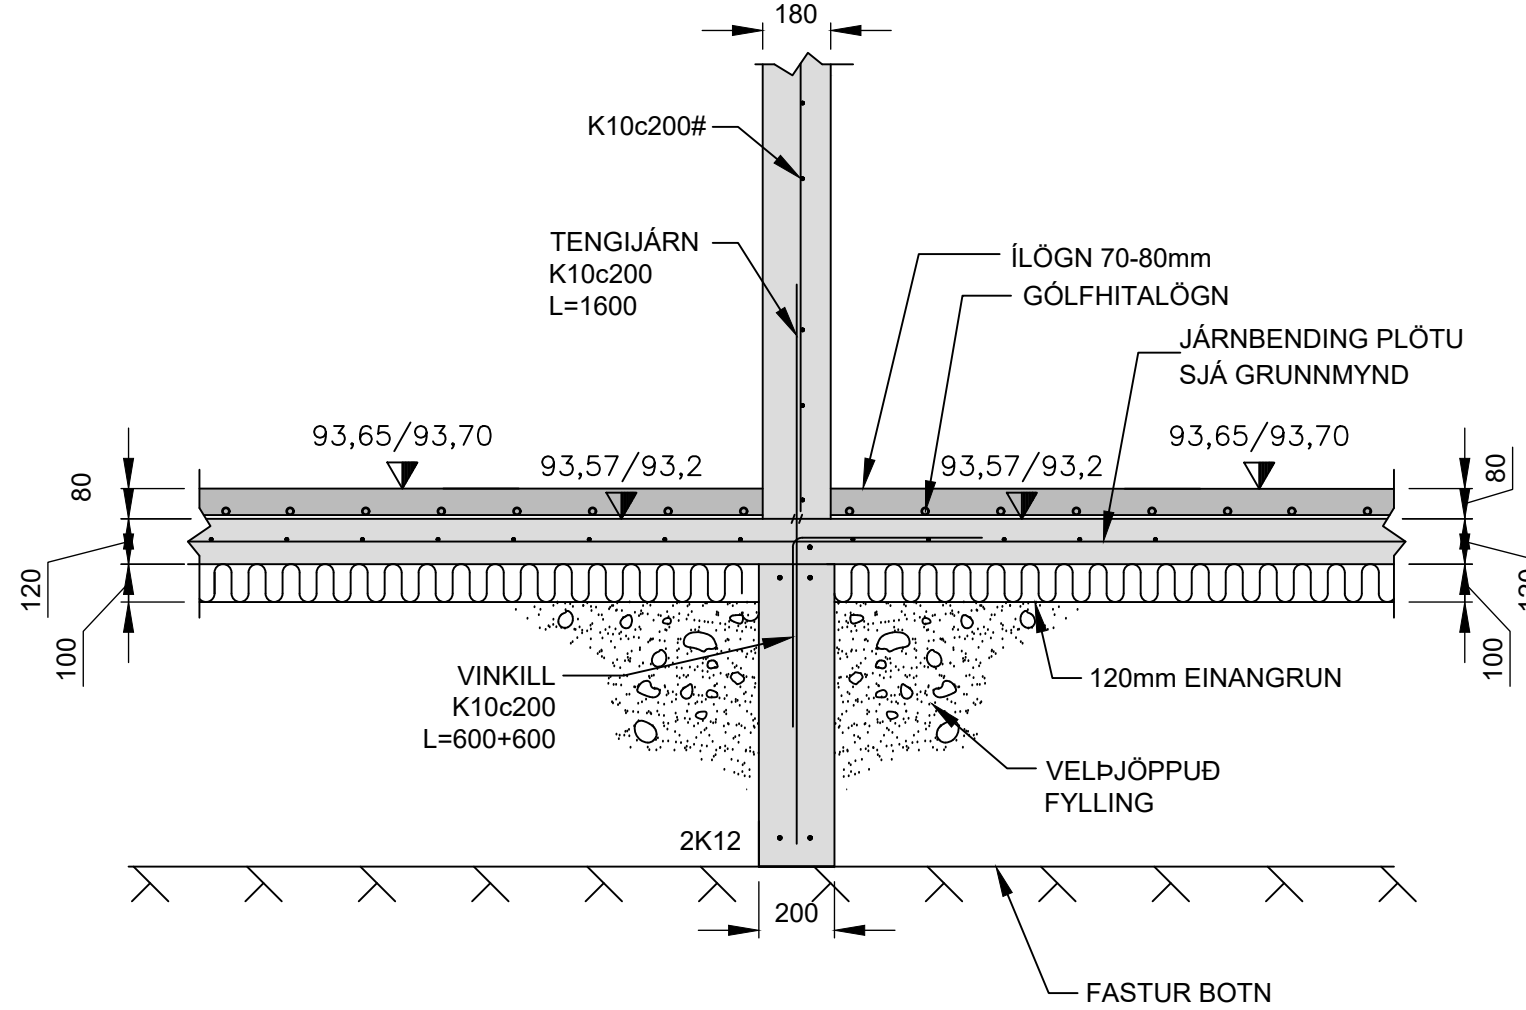

01 SNID
B001 1:20

SKÝRINGAR :

BENDISTÁL
STÁL MERKT K ER KAMBSTÁL - B500NC SKV
ÍST NS 3576-3:2005

STEYPUHULA:
ÞAR SEM STEYPA LEGST AÐ JARÐVEGI, 75mm
LÁGMARKSSTEYPUHULA 35mm

STEINSTEYPA
C25/30 - LOFT<5,0% - SEMENT>300kg/m³ V/S TALA <0,55

ÁLAGSFORSENDUR
NOTÁLAG: SAMKVÆMT ÍST EN 1990:2002,
ÍST EN 191 1-1:2002,
ÁSAMT ÞJÓÐARVIÐAUKA STAÐLARÁÐS ÍSLANDS.

VINDÁLAG: SAMKVÆMT ÍST EN 1991-1-4:2005,
ÁSAMT ÞJÓÐARVIÐAUKA STAÐLARÁÐS ÍSLANDS.

SNJÓÁLAG: SAMKVÆMT ÍST EN 1991-1-3:2003,
ÁSAMT ÞJÓÐARVIÐAUKA STAÐLARÁÐS ÍSLANDS.

JARÐSKJÁLFTAÁLAG: SAMKVÆMT ÍST EN 1998-1:2004,
ÁSAMT ÞJÓÐARVIÐAUKA STAÐLARÁÐS ÍSLANDS.

GRUNDUN: SAMKVÆMT ÍST EN 1997-1:2004,
ÁSAMT ÞJÓÐARVIÐAUKA STAÐLARÁÐS ÍSLANDS.

GRUNDAÐ ER Á VEL ÞJAPPADA FYLLINGU
MESTA ÁLAG Á UNDIRSTÖÐU ER MINNA EN 0,3 MN/m²

VIRKISÁS 17

EINBYLISHÚS UNDIRSTÖÐUR GRUNNMYND SNID -SKÝRINGAR			Mkv.	1:50	1:20
			Hannað	EV	
			Teiknað	EV	
24.APRÍL.2024 Blað			- AF -	Nr.	B002
Hönnunarstjóri			Eyjólfur Valgarðsson Byggingateknifræðingur B.cs. Hraunryði 6 210 Garðabæ gsm:8917257 evtraust@gmail.com		
Eyjólfur Valgarðsson Kt:280857-4169					

Nr.	Dags.	Breyting	Af