


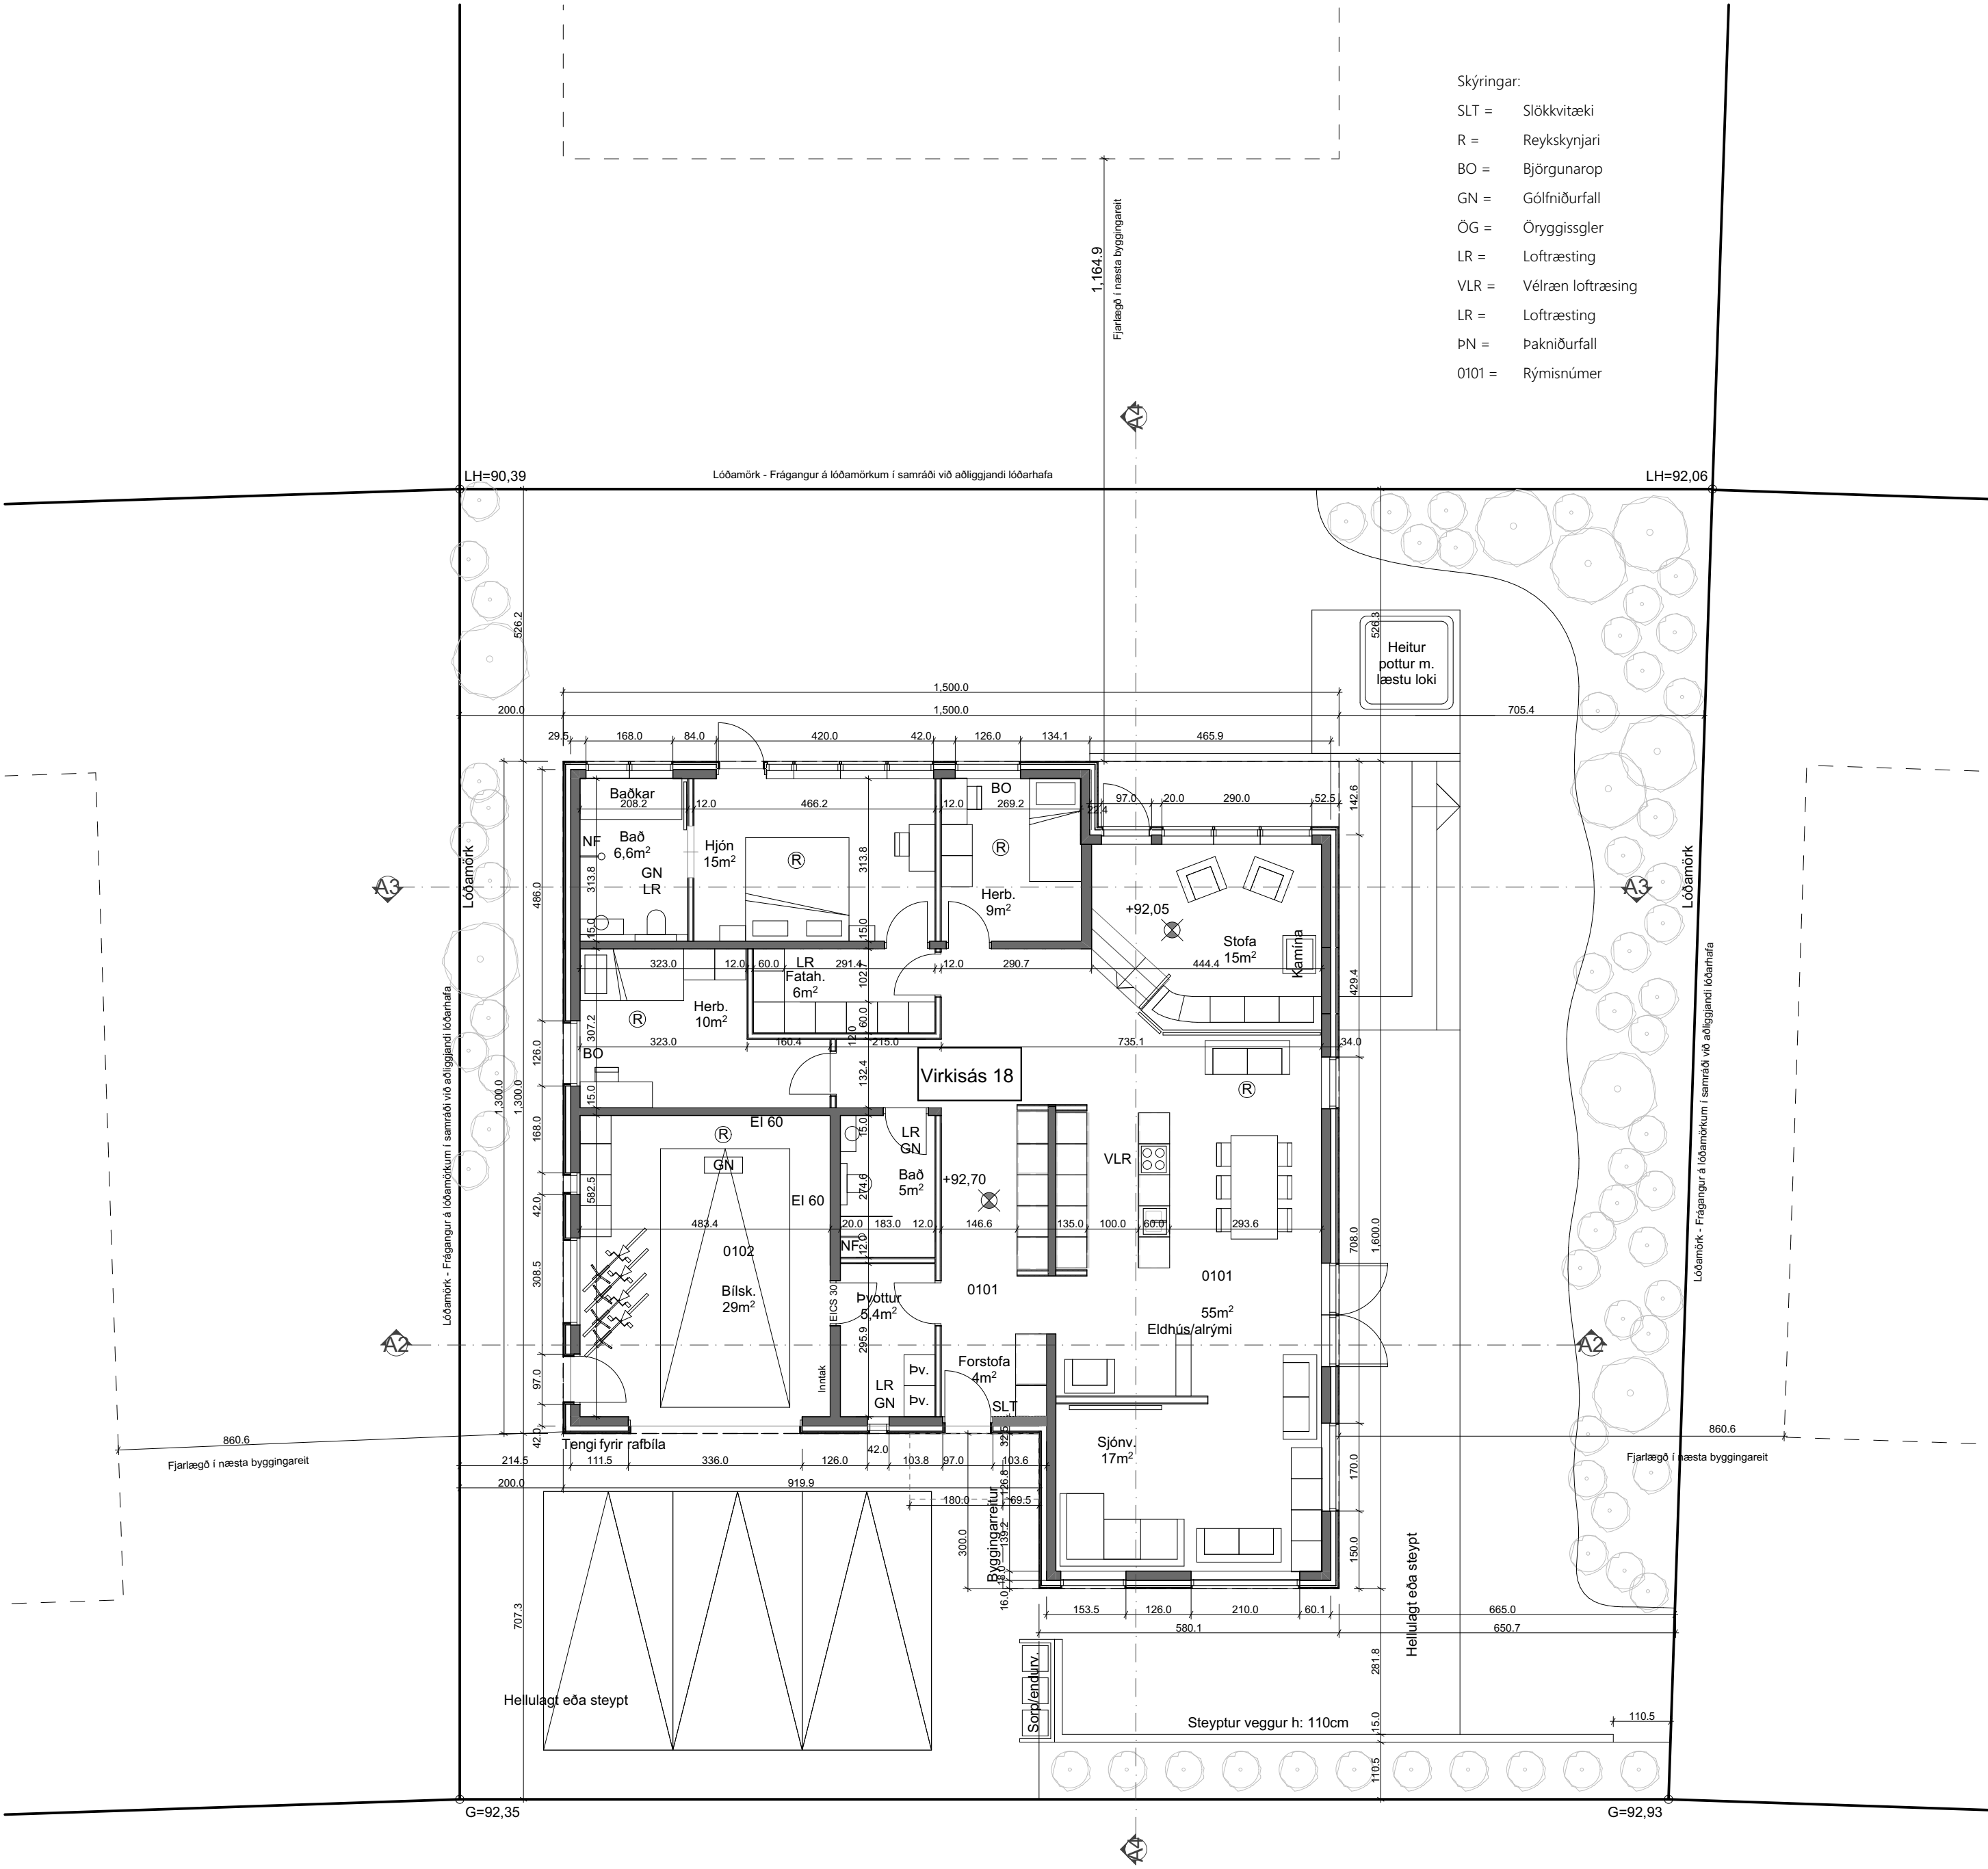

- Skýringar:
- SLT = Slökkvitæki
 - R = Reykskynjari
 - BO = Björgunarop
 - GN = Gólfniðurfall
 - ÖG = Öryggissgler
 - LR = Lofttræsting
 - VLR = Vélraen lofttræsting
 - LR = Lofttræsting
 - PN = Þakniðurfall
 - 0101 = Rýmisnúmer

1.01/0010

KAOS

Virkisás 18

221 Hafnarfjörður

Grunnmynd og afstöðumynd







Mkv. 1:100,1:500 (A2)
Dags. 26-02-2024
Teiknað FAB

Flores Axel Bóðvarsson Terry
Kt. 030496-2139

Samúel Bjarnason
Kt. 090586-2709

Guðni Pálsson
Kt. 291246-4519

Skiphólt 28
105 Reykjavík
Sími 7800-532

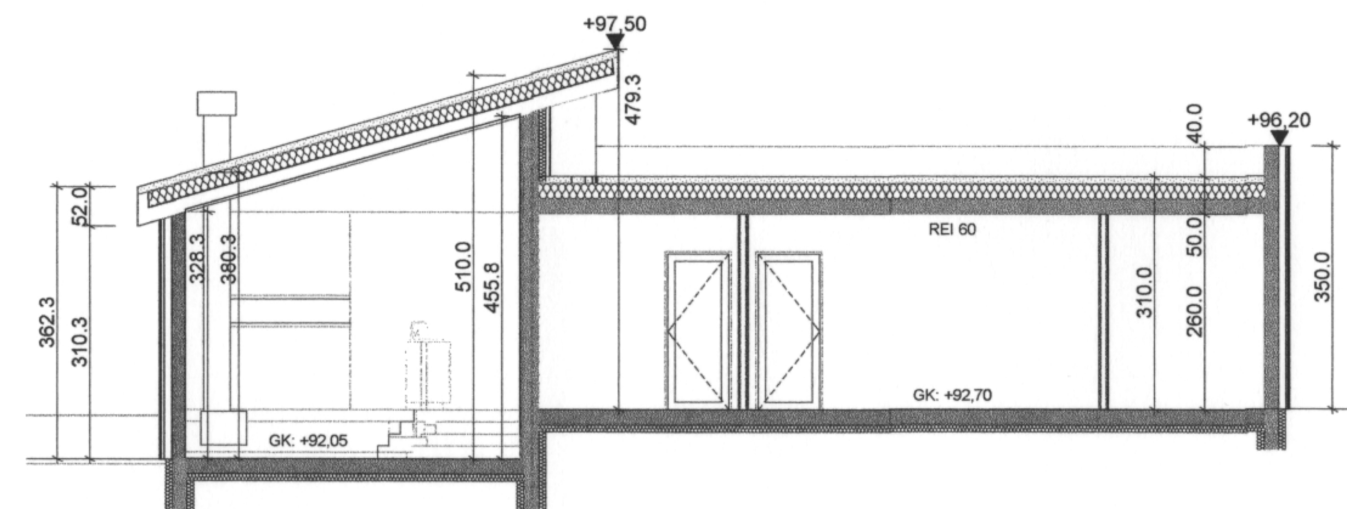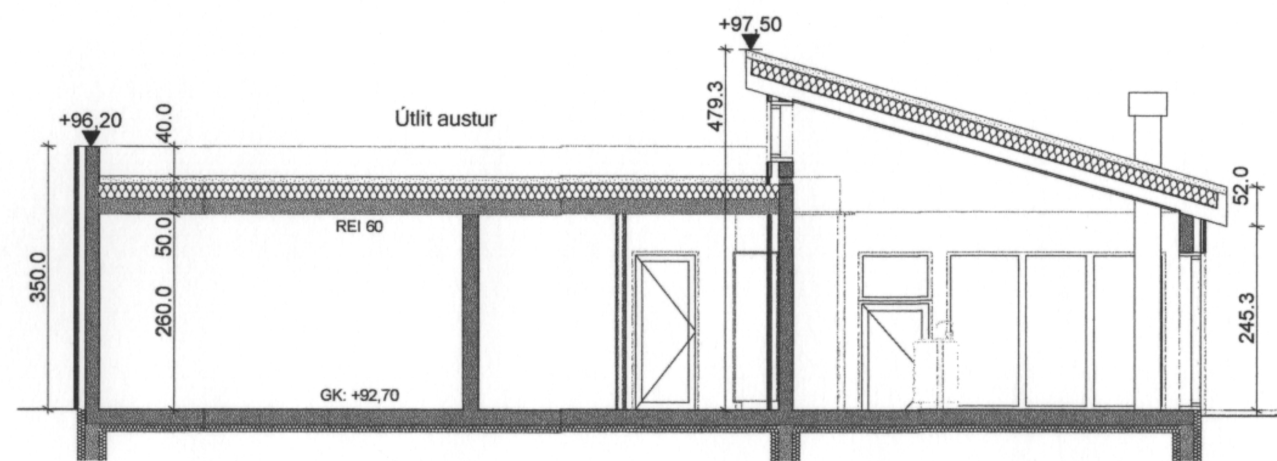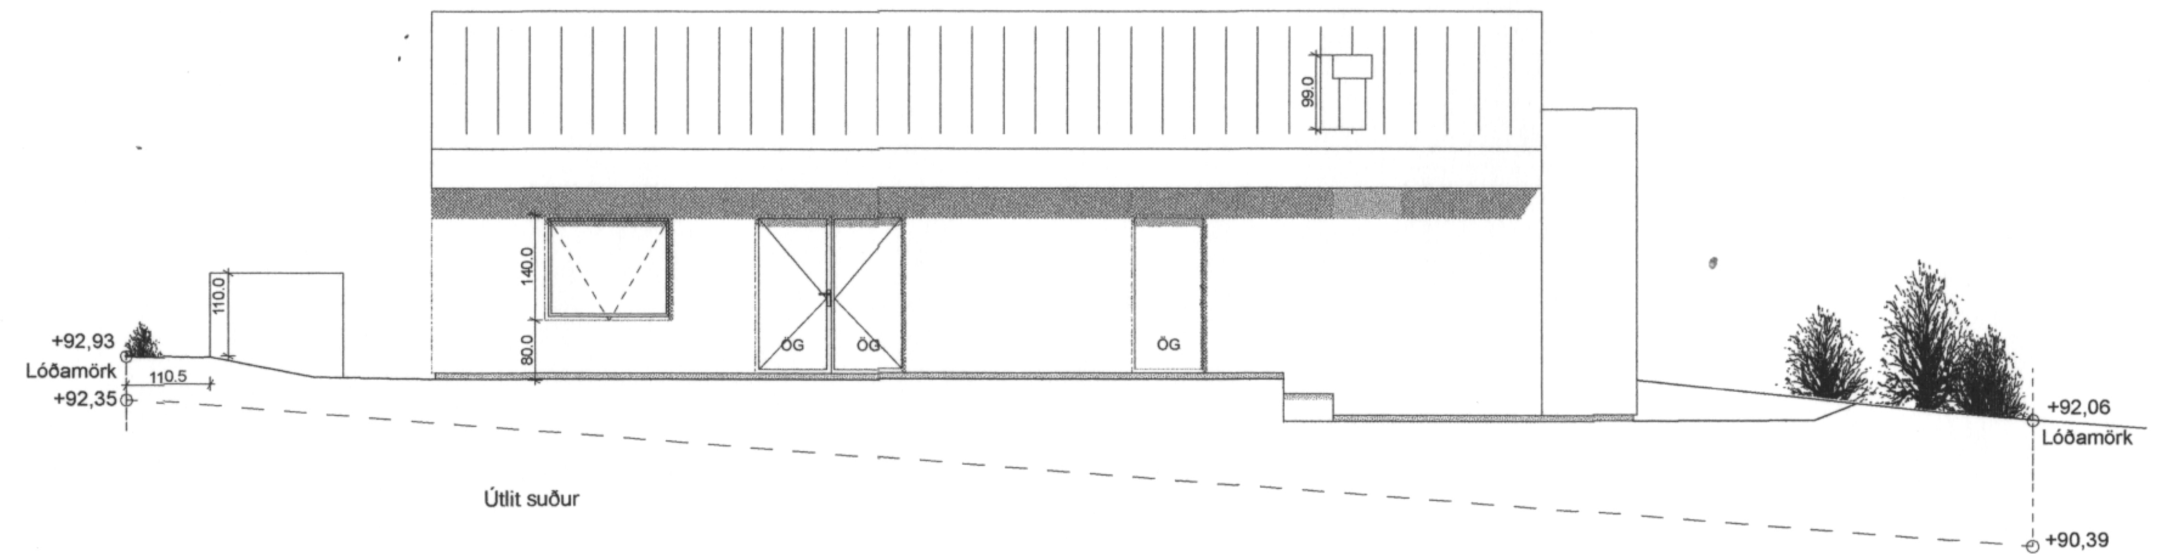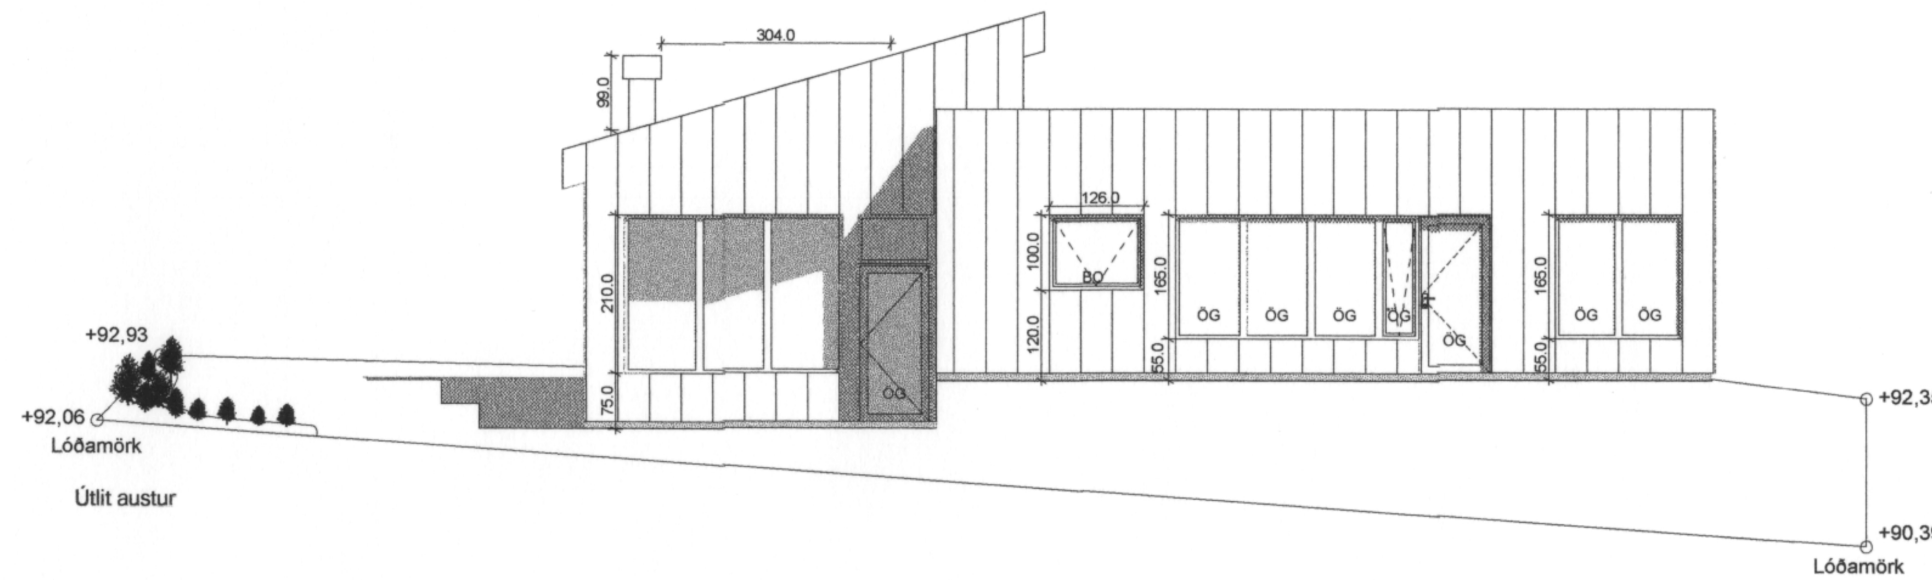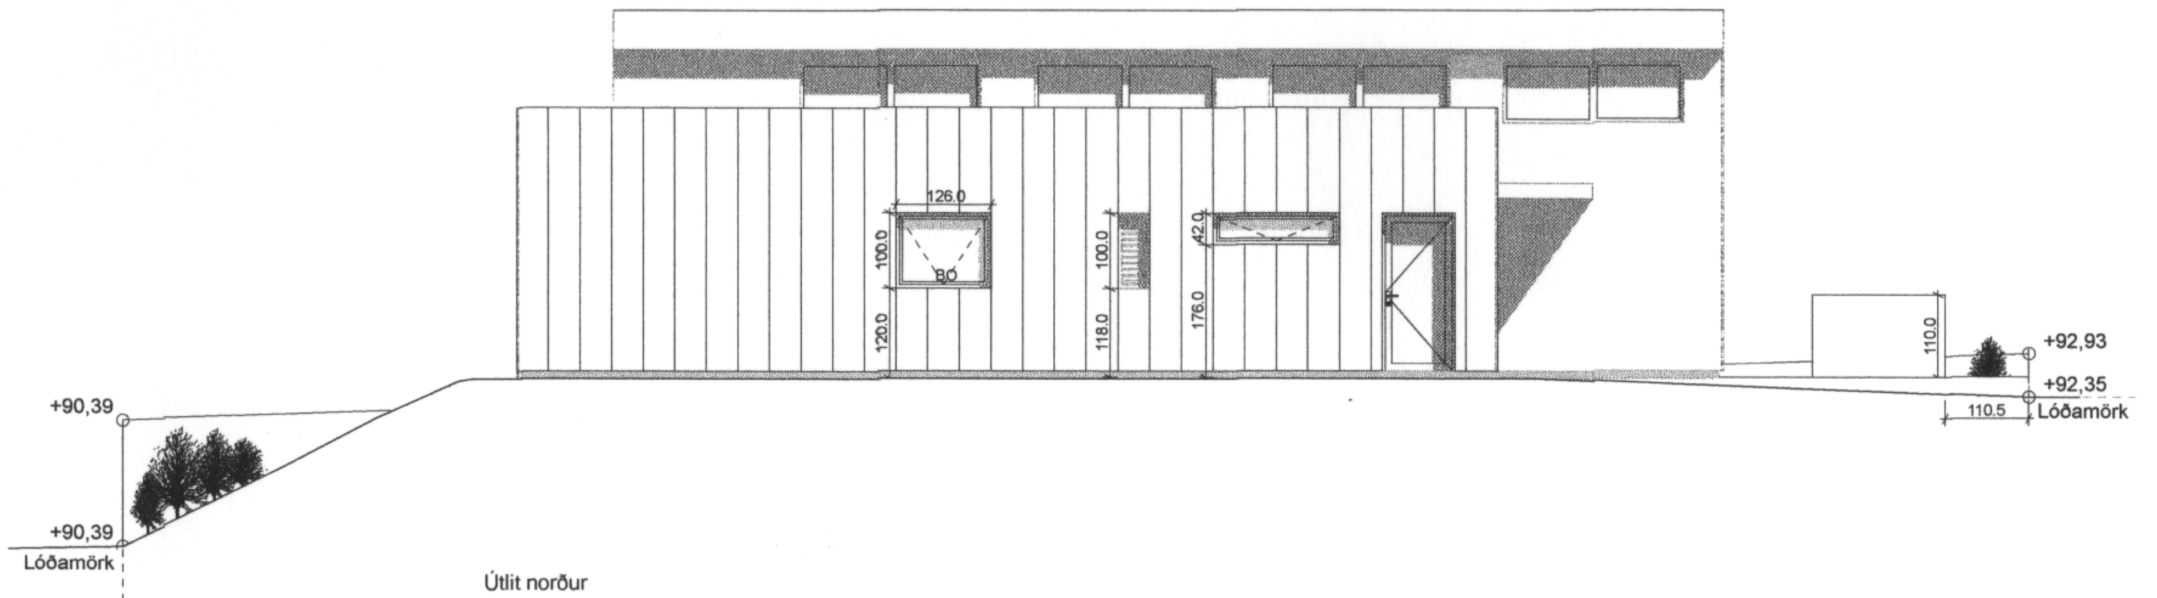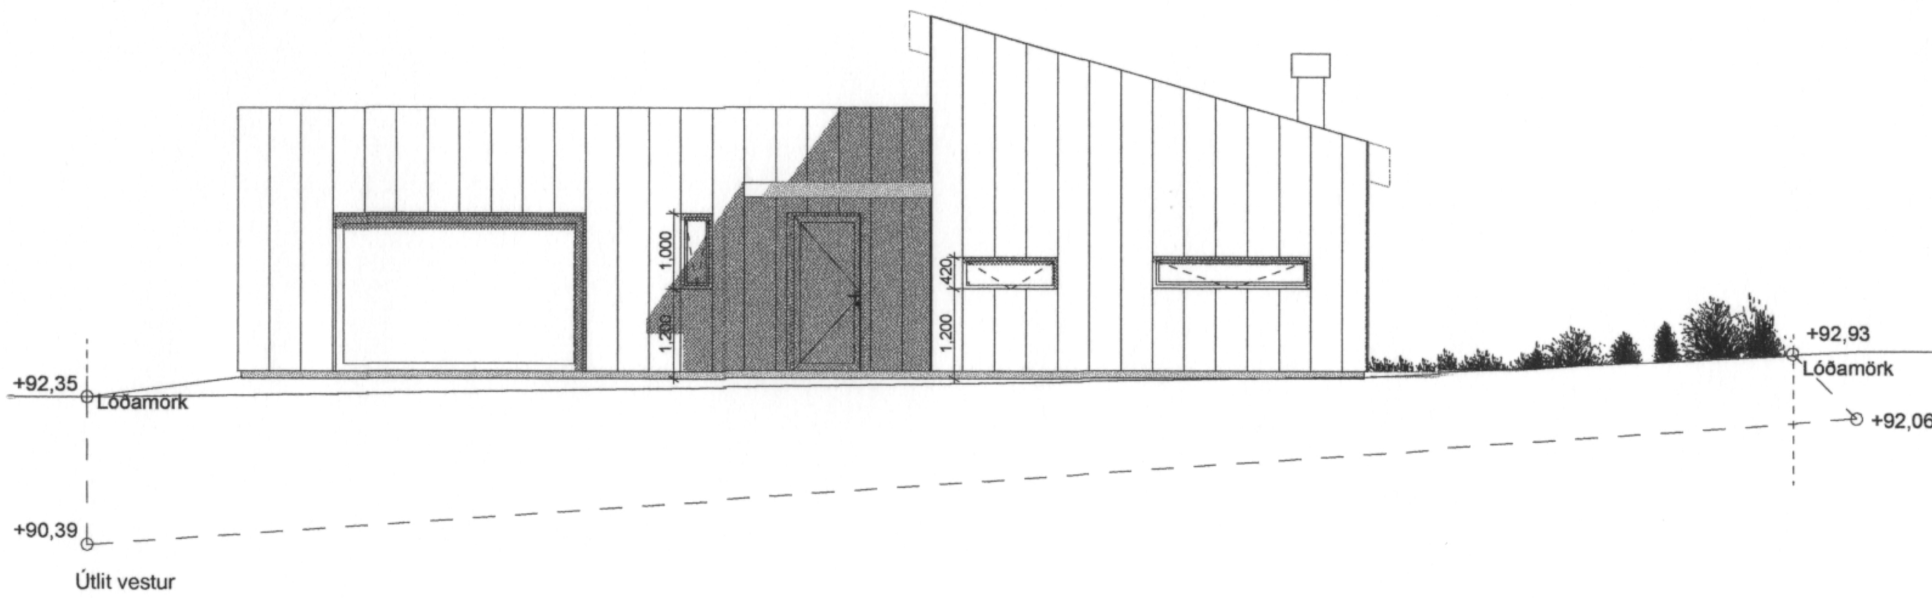

Sneið A2

Sneið A3

1.01/0011

KAOS

Virkisás 18
221 Hafnarfjörður
Útlit og sneiðar

Mkv. 1:100 (A2)
Dags. 26-02-2024
Teiknað FAB

Flores Axel Böðvarsson Terry
Kt. 030496-2139

Samúel Bjarnason
Kt. 090586-2709

Guðni Pálsson
Kt. 291246-4519

Skiphúsið 28
105 Reykjavík
Sími 7800-532

Varmatapsútreikningur				VIRKISÁS 18				Dags.		14/02/2024 Nafn				Jón Kristjánsson							
Reiknað varmatap húss				AT 35								Kröfur byggingareglugerðar									
Staðsteypt hús, 2ja hæða												Reiknað varmatap húss				AT 35					
einangr.																					
mm				m2 ΔT				W/m2°K W W/K				m2 ΔT				W/m2°K W W/K					
Útveggir, forst., 100 mm steinu Hurðir (ál-/trékerfi) Gluggar (ál-/trékerfi), tvöf. Gl.				100				184.7 35 6464.5 0.36 2327 66.49				Útveggir, forst., 100 mm stein Hurðir (ál-/trékerfi) Gluggar (ál-/trékerfi), tvöf. G				184.7 35 6464.5 0.40 2586 73.88					

[illegible]

Samþykkt

Hafnarfjörður

Byggingarfulltrúi

Byggingarlýsing:

Sótt er um leyfi til þess að byggja 204,3m² sérþýli á einni hæð með innbyggðri bílgeymslu fyrir einn bíl. Húsið verður úr forsteyptum einingum einangrað með 100 mm steinull að utan og klætt með sinki.

Húsið er að hluta til með flótu þaki, en í alrými yfir stofu og eldhúsi er hallandi þak, með hærri lofthæð. Sólin leikur inn um stofuglugga frá austri að morgni og suðri yfir daginn. Hallandi þakinu er lyft með gluggavegg sem hleypir inn dagsbirtu frá norðri. Við það verður þakið létt og svífandi yfir alrýminu.

Útveggir húss og hallandi þak er klætt með lóðréttri læstri sink klæðningu.

Hallandi timburþak er klætt með 25 x 150 mm borðaklæðningu, þakpappa og sinkklæðningu, einangrað með 200 mm steinullareinangrun. Lárétta þak er byggt úr 50 mm filigran plötum með 130 mm ásteyplagi, einangrað með 200 mm plasteinagrun.

Undirstöður hússins eru staðsteyptar.

Hluti innvegja eru úr forsteyptum einingum. Léttir innveggir eru 120 mm þykkir klæddir með 2x13mm gipsklæðningu, einangraðir með steinull. Í votrymum eru gipsklæðningar rakaheldar.

Sökklar eru einangraðir með 100 mm
plasteinangrun.
Undir botnplötu kemur 100 mm
plasteinangrun 24/kg m3.

Klæðningar í íbúð eru amk. í flokki II.
Klæðningar í bílgeymslu eru í flokki I.
Veggir milli íbúðar og bílgeymslu og þak eru El 60, inngangshurð í frá bílskúrinn í íbúð um þvottahús er EICS 30. Eldstæði og reykháfur skulu uppfylla viðeigandi kröfur í byggingargreglugerð sbr greinar 9.6.5 og 9.6.6. Einnig skal fylgja leiðbeiningum 192.BR1 um eldstæði og reykháfa útféið af Brunamálastofnun ríkisins.

Björgunarop/flóttaleið er úr hverju svefnherbergi. Reykskynjarar verða í svefnherbergjum, bilgeymslu og alýrmi. Slökkvitæki verður í forstofu, sjá grunnmynd.

Upphitun húss verður með hefðbundnu ofna og gólfhitakerfi. Heitur pottur á lóð verður með læsanlegu loki og í samræmi við gr.12.10.4 í byggingareglugerð.

Gluggar verða timbur/ál, tvöfalt
einangrunar K-gler. Öryggisgler skal
vera þar sem krafa er um það og skulu
gluggar skv. gr. 8.5.2 í BR. og í
samræmi við Rb-bláð (31).121.1. "Val
glergerða fyrir íbúðarhúsnæði" Breidd
þbjörgunaraða skal vera í samræmi við
við ákv. 9.5.5. gr BR.

Loftræsting verður náttúruleg um
opnanleg fög, loftræsting á aðal
salerni, þvottahúsi og alrými verður
með lítilli loftræstisamstæðu sem
verður í bílskúr.

Prjú bílastæði eru á lóðinni. með
aðgengi að tengibúnaði vegna hleðslu
rafbíla.

Frágangur lóðar á lóðamörkum skal
gerður í samráði við lóðahafa
aðliggjandi lóða.

Skv. ákv. reglugerðar um pósthjónustu
skal bréfrifa á útihurð vera minnst
2.5x26 sm að stærð og staðsett
þannig, að hæð frá jörðu að neðri brún
bréfrifu, sé ekki minni en 1m og ekki
meiri en 1.2 m

Kólnunartölur:

Útveggir, forst., 100mm steinull	0.36
Hurðir (ál/trékerfi)	1.50
Gluggar (ál/trékerfi), tvöf. gl.	1.10

Timburpak, 200mm steinullarein.
0.19

Gólf, 100mm plastein. við útv.	0.28	
Gólf, 100mm plastein.		0.28
Steypt þak, plasteinangrun	0.19	

Heildar varmatap á fermetra húss:
1.16 W/m²°C

Algild hönnun:

Miðað er við algilda hönnun þar sem því er komið við. Stærðir íbúðar uppfylla þá kröfu skv. Reglugerð.

Upphitun er við gangleið frá bílastæði og að útdýrahúð. Þröskuldur við útiúthúð og aðra útganga uppfylla hæðataknörnun vegna aðgengi. Greiðuleið er frá bílastæði.

Byggingin er sveigjanleg til að uppfylla kröfur um algilda hönnun.

Til að mynda færsla á léttum veggjum og smávægilegum breytingum á innréttingum.

Hurða breiddir við svalir/verönd og
aðkomuhurð uppfalla kröfu gr.6.4.2 au
innihurða.
Hindrunarlaus umferðarbreidd allra
dyra í byggingunni er að lágmarki 80 x
210 cm. Innanmál útihurðar skal vera
amk 90 cm.
Hurðir eru þröskuldslaugar nema við
útihurðir þar er þröskuldur ekki hærr
en aðgengiskröfur segja til um

Stærðir:
Birt flatarmál: 204,3 m²
Brúttó rúmmál: 761,9 m³
Nýtingahlutfall: 0,34

Landeignanúmer: L234396

1.01/0012

KAOS

Virkisás 18

221 Hafnarfjörður

Byggingarlýsing

skráningartafli
kólnunartölur

Mky

Dags. 26

Fluoride Application

Kt. 030496-2139

Samuel Bjarnason
Kt. 090586-2709

Guðni Pálsson

1000 2000 3000 4000 5000 6000 7000 8000 9000 10000

105 Reykjavík

.....