
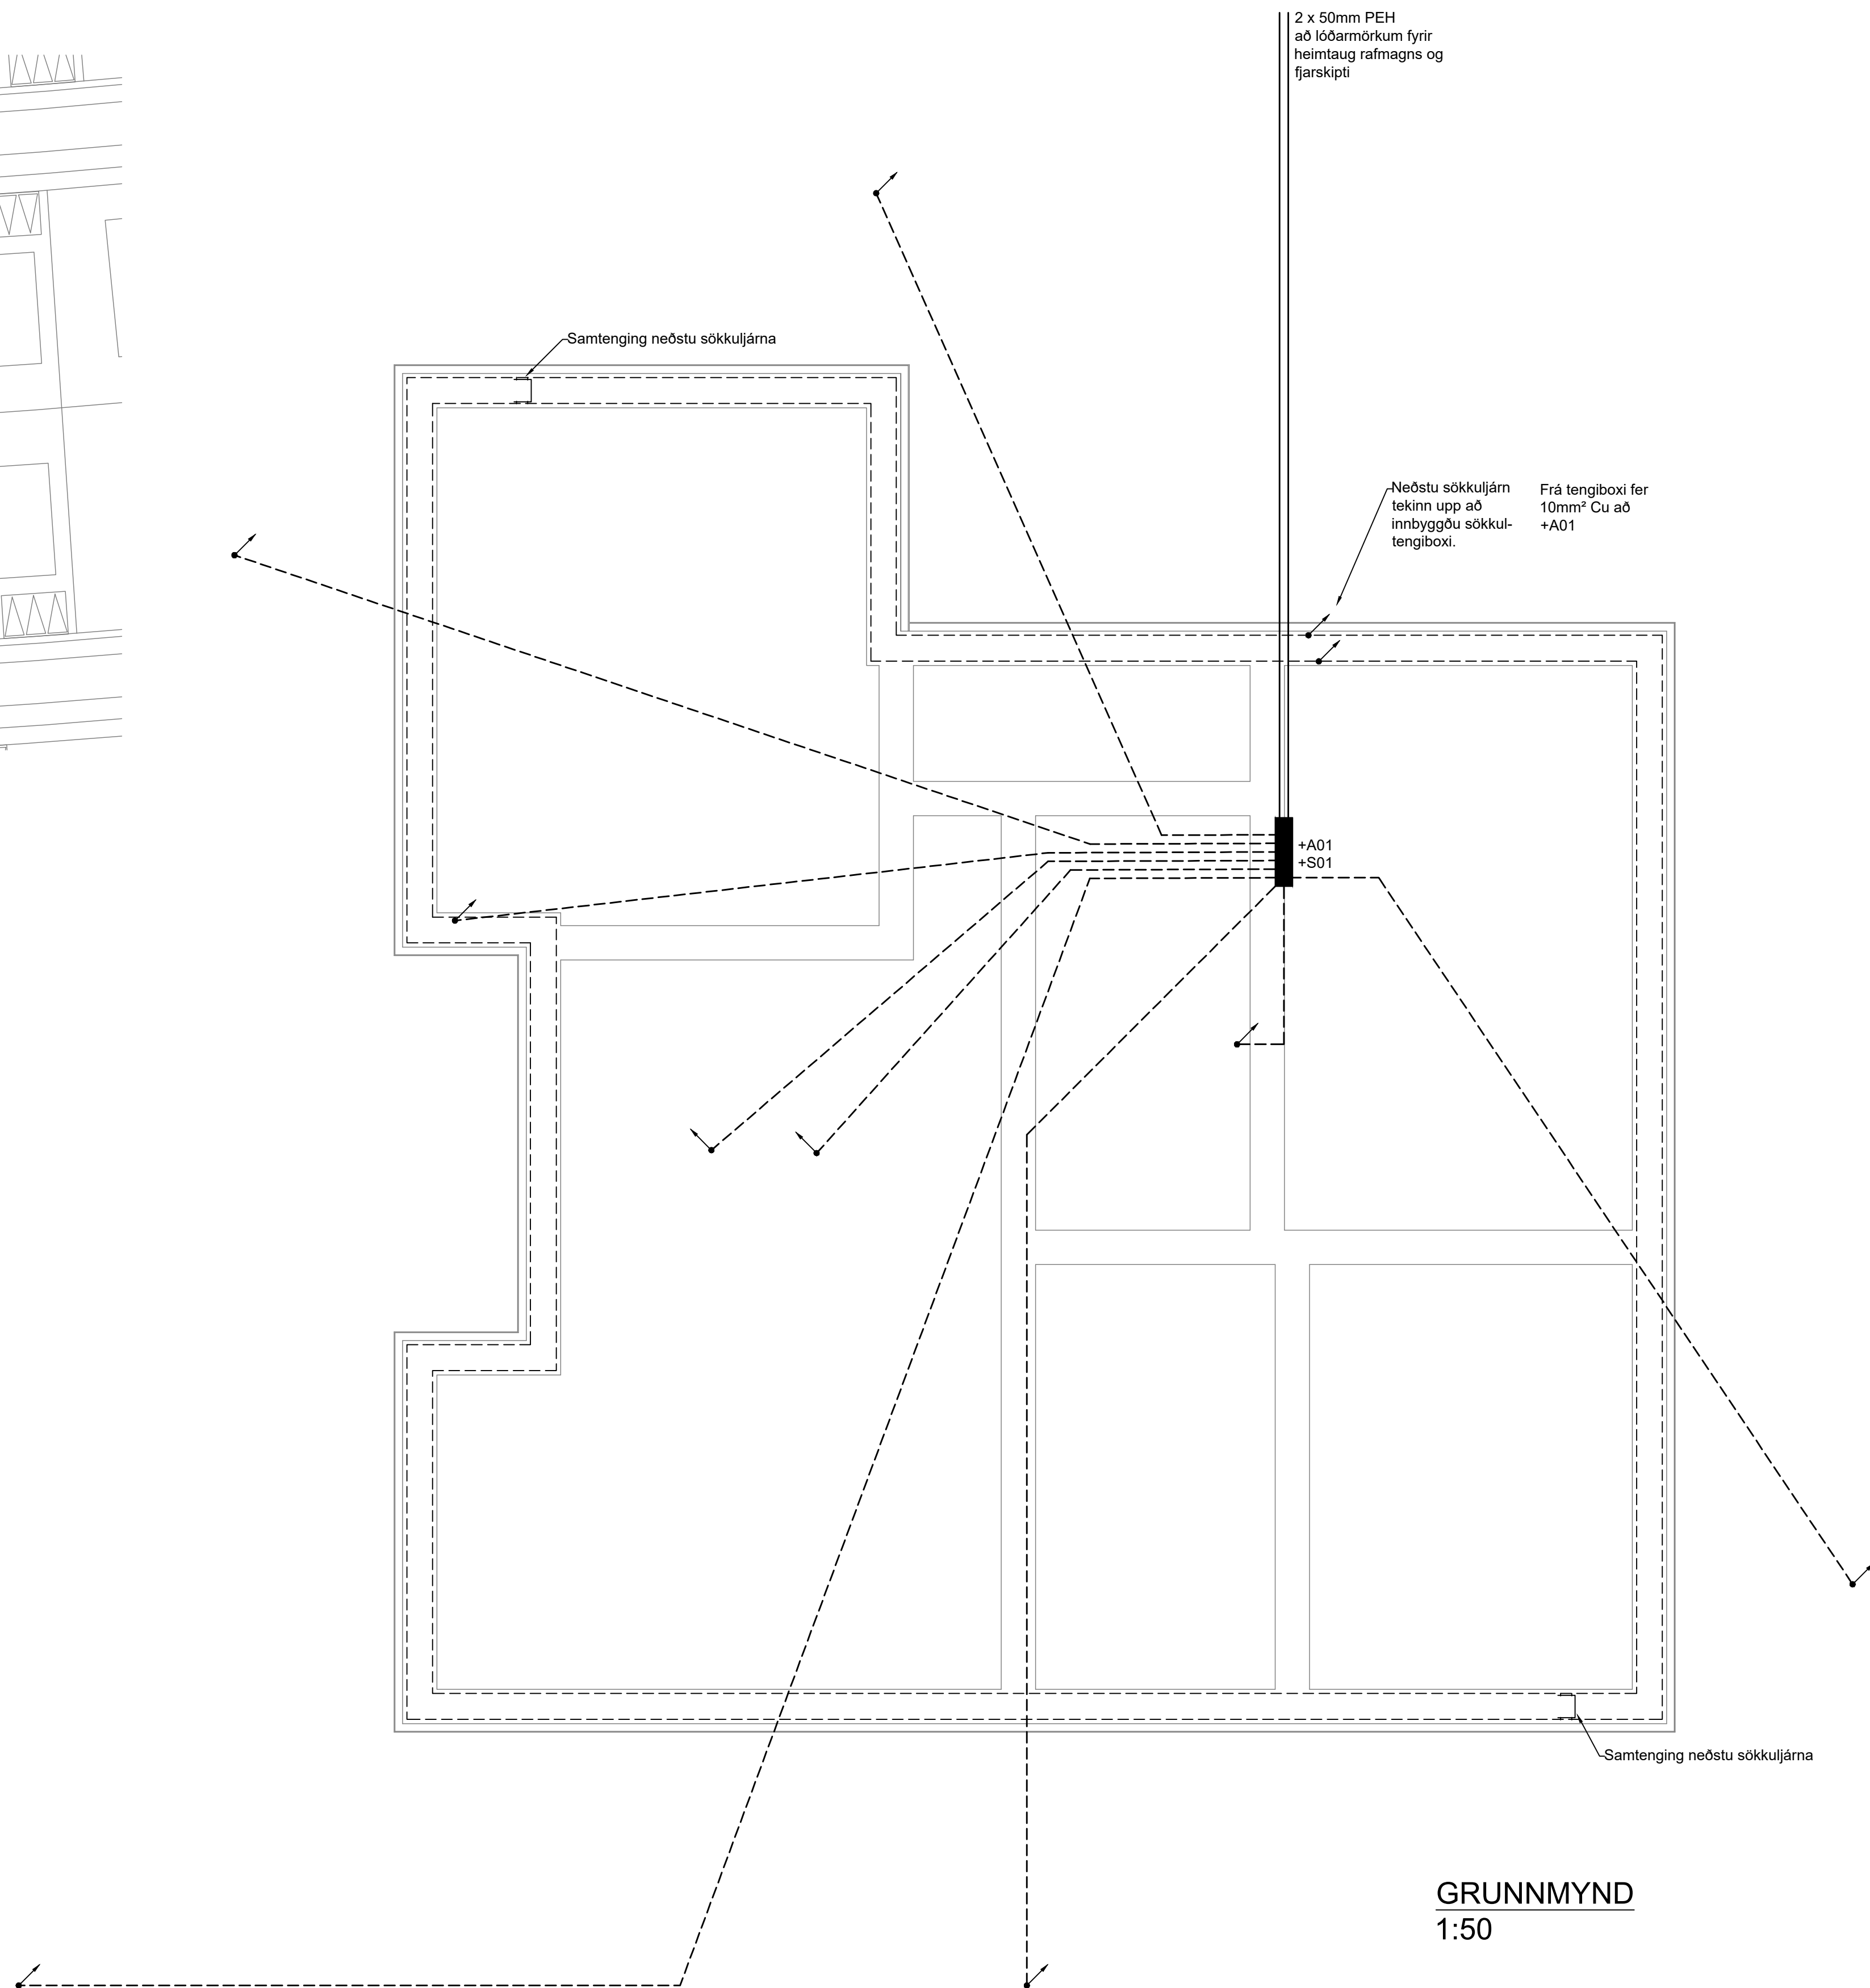
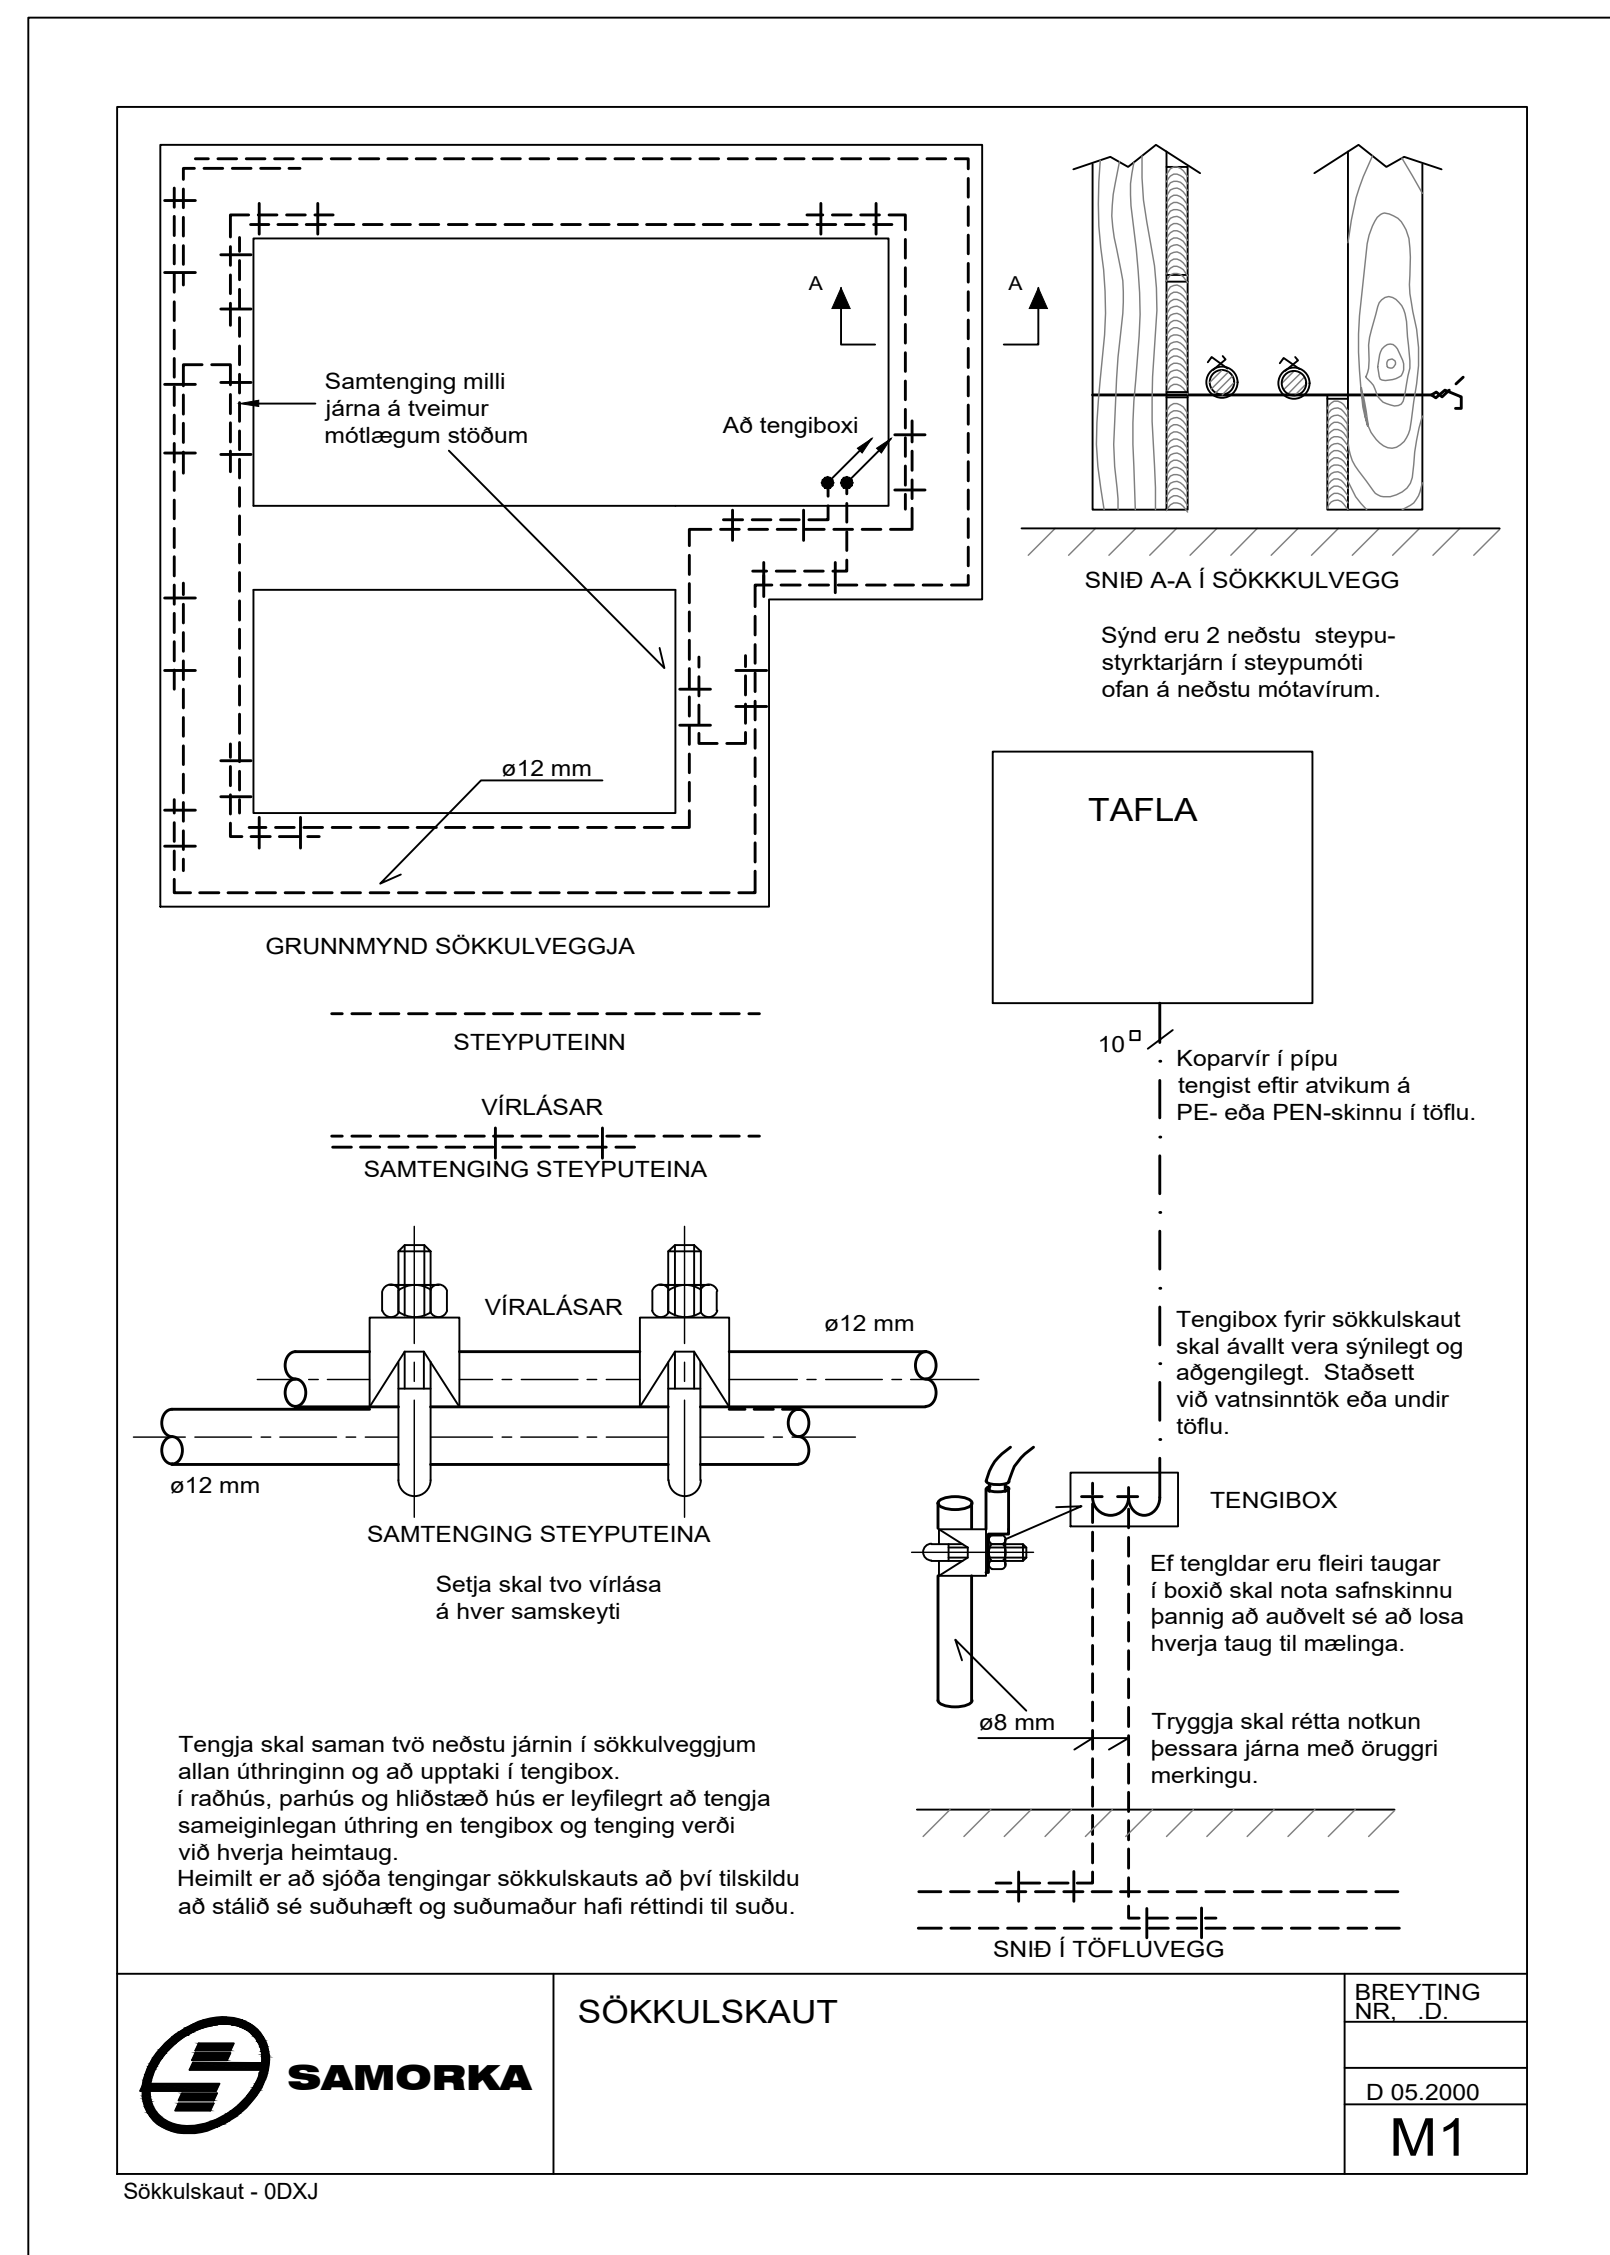


AFSTÖÐUMYND
1:500

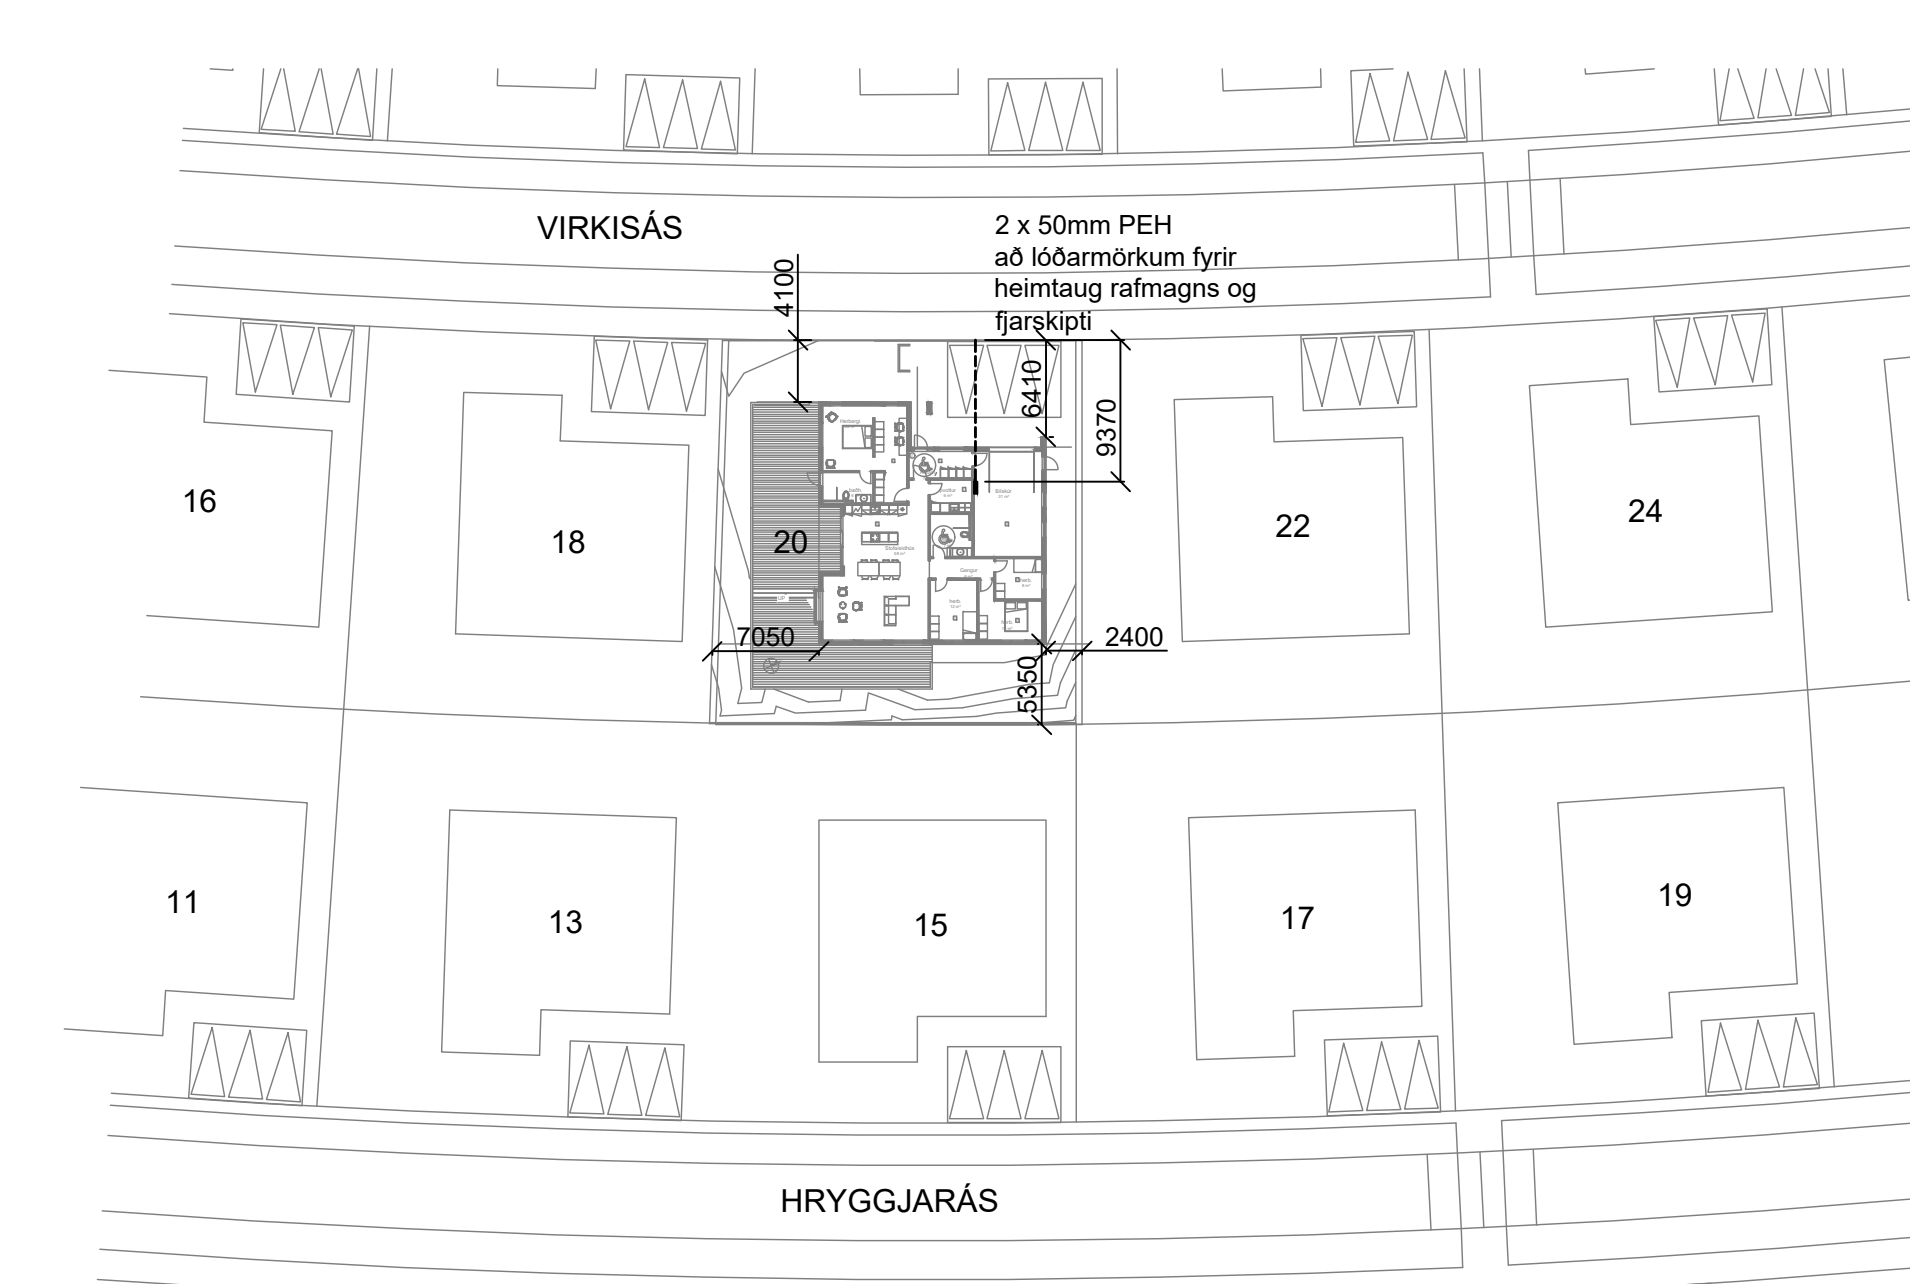

NAFN OG KT. HÖNNUNARSTJÓRA:
RÚNAR ÓLAFSSON KT.: 080766-4599

UNDIRSKRIFT HÖNNUNARSTJÓRA

ÚTGÁFUFERILL			
ÚTG:	DAGS:	SKÝRINGAR:	SAMP:
C0	19.02.25	Verkefning	GS



Guðriðarstígur 2-4 S. 560 5400, www.lota.is

VIRKISÁS 20
HAFNARFJÖRÐUR

HEITI TEIKNINGAR:
RAFLAGNIR
HEIMLAGNATEIKNING

VERKNR:	TEIKN.NR:		BL. NÚMUR:
-	VIR20-E-1.010		001
MKV:	HANNAD:	TEIKNAD:	RÝNI:
1:500 A1 1:50 A1	GS	GS	EG

NAFN OG KT. SAMÞYKKJANDA:
GUNNAR SIGVALDASON KT.: 130985-3199

C:\USERS\GUNNAR\ONEDRIVE - LOTA EHF\DOCUMENTS\VERK\2024-03_VIRKISÁS 20\VR20-E-2.010 - RAFLAGNIR.DWG

ALMENNAR SKÝRINGAR

Öll hönnun byggir á kröfum gildandi Byggingarreglugerðar hverju sinni.

Helstu hönnunarforsendur fyrir lágspennukerfi (undir 1 kV) er:

- ÍST HD 60364 Raflagnir byggingar
- ÍST 150:2022 Raflagnir fyrir íbúðarhúsnæði - Gerð, staðsetning, lagnaleiðir og fjöldi tengistaða

Helstu hönnunarforsendur fyrir smáspennukerfi er:

- ÍST 151:2016 Fjarskiptalagnir í íbúðarhúsnæði - Loftnetskerfi - Netkerfi - Símkkerfi - Hústjórnarkerfi

Nánari lýsing á byggingu má sjá á aðaluppdráttum byggingar.

GILT NEMA ANNARS SÉ GETID:

Hæðarmál miðast við frágengið gólf í miðju búnaðar.
Öll mál eru í mm.

Hæð að miðju rofa er 1100 mm.
Hæð að miðju tengla 200 mm.
Nema annars sé getið á teikningu.

Ómerktar pípur skulu vera 16 mm.




NAFN OG KT. HÖNNUNARSTJÓRA:
RÚNAR ÓLAFSSON KT.: 080766-4599

UNDIRSKRIFT HÖNNUNARSTJÓRA:

SKÝRINGAR LÁGSPENNA

- n-faldur rofi
- Samrofi
- Krossrofi
- Loftljós / Loftadós
- Innfellt ljós
- Veggijós
- Marg-faldur tengill
- Tengidós
- Tengidós á vegg (veggdós)
- Spennubreytir fyrir LED borða
Staðsetja sem næst borða
- LED borði
- Lausataug ofan við loft

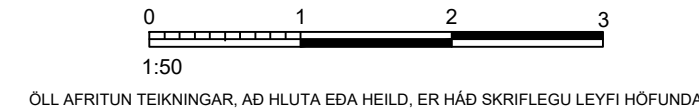

ÚTGÁFUFERILL

ÚTG.	DAGS.	SKÝRINGAR:	SAMP:
C0	19.02.25	Verkteikning	GS



Guðríoðarstigur 2-4 S. 560 5400, www.lota.is

HEITI VERKS:

VIRKISÁS 20
HAFNARFJÖRÐUR

HEITI TEIKNINGAR:

RAFLAGNIR
LÁGSPENNA
GRUNNMYND

VERKNR:	TEIKNR:	BL. NÚMÉR:
-	VR20-E-2.010	001
MKV: 1:50 A1 1:100 A3	HANNAÐ: GS TEIKNAD: GS	RYN: EG

NAFN OG KT. SAMÞYKKJANDA:
GUNNAR SIGVALDASON KT.: 130985-3199

UNDIRSKRIFT SAMÞYKKJANDA:

C:\USERS\GUNNAR\ONEDRIVE - LOTA EHF\DOCUMENTS\VERK\2024-03_VIRKISÁS 20\VR20-E-2.010 - RAFLAGNIR.DWG

SKÝRINGAR

○
FU
H:1100 Fræst upp frá dós sem er í hæð
1100 mm frá fullfrágengnu gólfi

○
FN
H:200 Fræst upp frá dós sem er í hæð
200 mm frá fullfrágengnu gólfi

Ofan á gólfplötu bættast við 25 mm
af efni og telst þá gólfó vera fullfrágengið.



NAFN OG KT. HÖNNUNARSTJÓRA:
RÚNAR ÓLAFSSON KT.: 080766-4599

UNDIRSKRIFT HÖNNUNARSTJÓRA:

0 1 2 3
1:50
ÖLL AFRITUN TEIKNINGAR, AD HLUTA EDA HEILD, ER HAD SKRIFLEGU LEYFI HÖFUNDA.

ÚTGÁFUFERILL

ÚTG.	DAGS.	SKÝRINGAR:	SAMP:
C0	19.02.25	Verkteikning	GS



Guðríðarstigur 2-4 S. 560 5400, www.lota.is

HEITI VERKS:

VIRKISÁS 20
HAFNARFJÖRÐUR

HEITI TEIKNINGAR:

RAFLAGNIR
DÓSAPLAN
GRUNNMÝND

VERKNR:	TEIKN.NR:	BL. NÚMÉR:
-	VIR20-E-2.020	001
MKV: 1:50 A1 1:100 A3	HANNAÐ: GS TEIKNAD: GS	RYN: EG

NAFN OG KT. SAMÞYKKJANDA:
GUNNAR SIGVALDASON KT.: 130985-3199

UNDIRSKRIFT SAMÞYKKJANDA:

ALMENNAR SKÝRINGAR

Öll hönnun byggir á kröfum gildandi Byggingarreglugerðar hverju sinni.

Helstu hönnunarforsendur fyrir lágspennukerfi (undir 1 kV) er:

- ÍST HD 60364 Raflagnir byggingar
- ÍST 150:2022 Raflagnir fyrir íbúðarhúsnæði - Gerð, staðsetning, lagnaleiðir og fjöldi tengistaða

Helstu hönnunarforsendur fyrir smáspennukerfi er:

- ÍST 151:2016 Fjarskiptalagnir í íbúðarhúsnæði - Loftnetskerfi - Netkerfi - Símkkerfi - Hústjórnarkerfi

Nánari lýsing á byggingu má sjá á aðaluppdráttum byggingar.

GILT NEMA ANNARS SÉ GETID:

Hæðarmál miðast við frágengið gólf í miðju búnaðar.
Öll mál eru í mm.

Hæð að miðju rofa er 1100 mm.
Hæð að miðju tengla 200 mm.
Nema annars sé getið á teikningu.

Ómerktar pípur skulu vera 16 mm.



Móttekið
Hafnarfjörður
Byggingarfulltrúi

NAFN OG KT. HÖNNUNARSTJÓRA:
RÚNAR ÓLAFSSON KT.: 080766-4599

UNDIRSKRIFT HÖNNUNARSTJÓRA:

SKÝRINGAR LÁGSPENNA

- RJ45 Tengill, Net / simi, hæð 200
- DS ⊗ Dyrasími, útistöð, hæð 1600
- ⌋ Bjalla



ÖLL AFRITUN TEIKNINGAR, AD HLUTA EDA HEILD, ER HAD SKRIFLEGU LEYFI HÖFUNDA.

ÚTGÁFUFERILL

ÚTG.	DAGS.	SKÝRINGAR:	SAMP.
C0	19.02.25	Hönnunarteikning	GS



Guðríoðarstigur 2-4 S. 560 5400, www.lota.is

HEITI VERKS:

VIRKISÁS 20
HAFNARFJÖRÐUR

HEITI TEIKNINGAR:

RAFLAGNIR
SMÁSPENNA
GRUNNMÝND

VERKNR.	TEIKN.NR.	BL. NÚMÉR.
-	VIR20-E-5.010	001
MKV: 1:50 A1 1:100 A3	HANNAÐ: GS TEIKNAD: GS	RYN: EG

NAFN OG KT. SAMÞYKKJANDA:
GUNNAR SIGVALDASON KT.: 130985-3199

UNDIRSKRIFT SAMÞYKKJANDA:

VIRKISÁS 20

221 HAFNARFJÖRÐUR

RAFLAGNATEIKNINGAR

Teikninganr. Hluti 1	Teikninganr. Hluti 2	Teikninganr. Hluti 3	Bl.númer	Heiti teikningar 1	Heiti teikningar 2	Heiti teikningar 3	Mkv.	Útgáfa í gildi	dags.
VIR20	E	1.010	001	Raflagnir	Heimlagnateikning		1:50/1:500	C0	19.02.25
VIR20	E	2.010	001	Raflagnir	Lágspenna	Grunnmynd	1:50	C0	19.02.25
VIR20	E	2.020	001	Raflagnir	Dósaplan	Grunnmynd	1:50	C0	19.02.25
VIR20	E	4.010	001	Raflagnir	Einlínmynd	Tafla +A01	-	C0	19.02.25
VIR20	E	5.010	001	Raflagnir	Smáspenna	Grunnmynd	1:50	C0	19.02.25

