


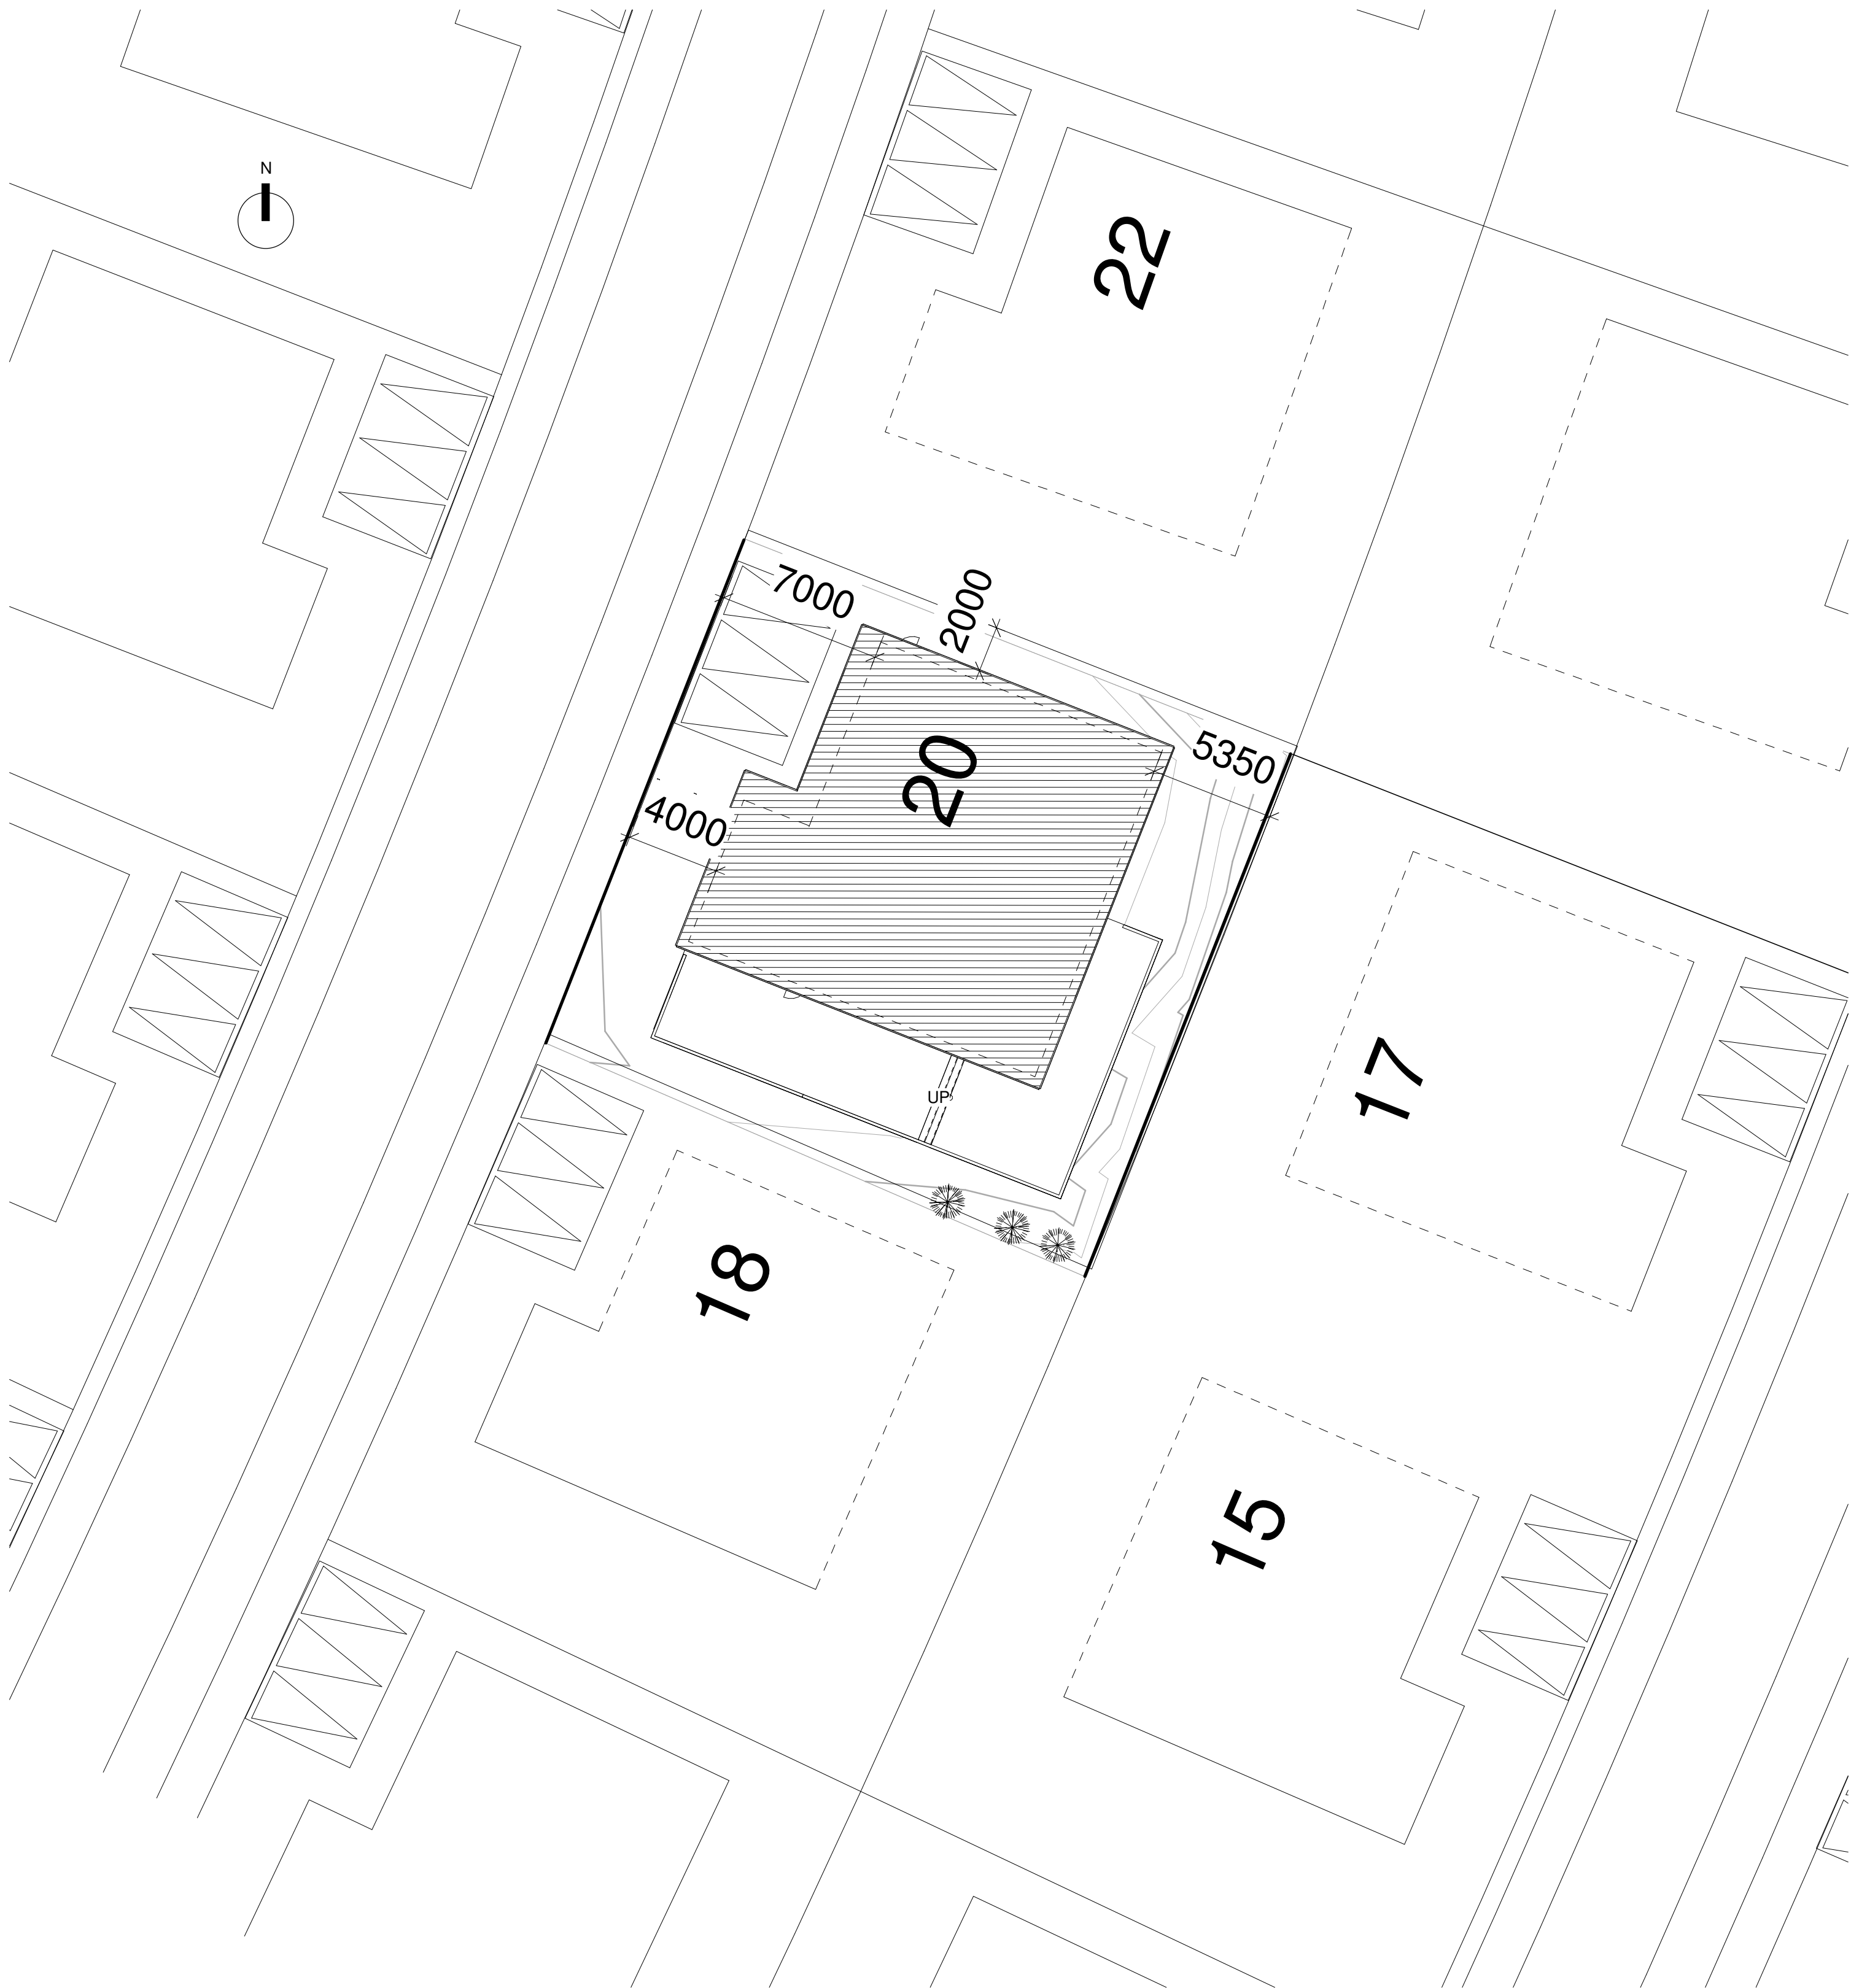

Afstöðumynd
1 : 200

Byggingarlýsing

Virkisás 20, Hafnarfjörður
Landeignarnúmer: L234398
Matshluti: 01
Lóðarstærð: 603,1 m²

Almennt:

Um er að ræða 207,8 m² nýbyggingu, einbýlishús staðsett í Áslandi. Húsið er á einni hæð með innbyggðum bílskúr.

Helstu stærðir:

Birt flatarmál: 207,8 m²
Brúttó rúmmál: 742,2 m³
Nýtingarhlutfall: 0,34

Staðsetning, aðkoma og frágangur lóðar

Aðkoma að húsinu er um Virkisás frá norð-vestur hlið hússins. Þrjú bílastæði eru innan lóðar framan við bílskúr. Með aðgengi að tengibúnaði til hleðslu rafbíla. Yfirborð bílastæða verða úr gegndræpu efni. Við aðalinngang er komið fyrir bréfalúgu í aðgangshurð samkvæmt ákvæðum BR. gr. 6.13.1. Frágangur og hæðarlega á lóðarmörkum í samráði við aðliggjandi lóðarhafa.

Burðarvirki og einangrun

Sökkjar og botnplata eru staðsteyptir með járnbentri steinsteypu. Útveggir, þak og berandi innveggir eru úr krosslímdum timbureiningum.

Útveggir eru einangraðir að utan með 100 mm. steinullar einangrun og klæddir að mestu með standandi álpönnu klæðningu og timburklæðningu á inndregnum flötum.

Þak hússins er einhalla. Þakið er út krosslímdum timbureiningum. Frágangur þaks, ofan á krosslímdar timbureiningar er ábræddur þakpappi, 150 mm harðpressuð steinullareinangrun, ofan á hana er ásoðin tvö lög af rótarheldum þakpappa, bolladúkur og að lokum úthagatorf.

Gluggar verða timbur/ál, tvöfalt einangrunar k-gler. Öryggisgler skal vera þar sem þar sem krafa er um það skv. byggingarregluger gr. 8.5.2. Björgunarop skulu uppfylla kröfur byggingarreglugerðar gr. 9.5. Hurðir, hindrunarlaus umferðarþreidd allra inngangshurða er minnst 0,83 m. og samsavarandi hæð minnst 2,07 m.

Berandi milliveggir eru úr krosslímdum 100 mm timbureiningum klæddir með fermacell plötum, spartlaðir og málaðir. Léttir innveggir eru út blikkgrindum, einangraðir með steinull og klæddir með 2x gífs á báðum hliðum. Klæðningar í íbúð eru amk. í flokki II. Klæðningar í bílgeymslu eru í flokki I. Veggir milli íbúðar og bílgeymslu og þak eru EI 60, inngangshurð í frá bílskúr inn í íbúð er EI30CS.

Neysluvatnskerfi:

Við inntak er varmaskiptir á heitu neysluvatni, tryggja skal að vatn fari ekki að töppunarstað með hærra hitastigi en 60 gráður °C.

Gólfniðurföll:

Koma skal fyrir gegnumsteymisniðurföllum í öllum votrýmum hússins.

Inntök og upphitun:

Inntök eru í bílskúr. Húsið er upphitað með viðurkenndu gólfhitakerfi í alrýmum og baðherbergjum Handklæðaofn er á baðherbergjum. Í svefnherbergjum verða ofnar. Upphitunargjafi verður frá hitaveitu.

Loftræsing:

Loftræsi samstæða með varmaendurvinnslu verðu hún staðsett í þvottahúsi. Útsog verður tekið á baðherbergjum, þvottahúsi og eldhúsi. Innloftstútar verða í alrými og svefnherbergjum.

Kólnunartölur:

Útveggir, CLT 100 -120mm, 100mm steinull: 0.26 W/m²·K
Þak, CLT grænt þak 150mm steinullarein: 0.17 W/m²·K
Gólf, 100mm plastein: 0.21 W/m²·K
Hurðir (ál/trékerfi): 1.50 W/m²·K
Gluggar (ál/trékerfi), tvöf. gl.: 1.40 W/m²·K

Heildar varmatap á fermetra húss: 1,10 W/m²·C

Brunavarnir og klæðningar:

Húsinu er skipt í tvo brunahólf (bílskúr) með EI60 mótstöðu og EI30CS hurð á milli hólfra. Í bílskúr eru allar klæðningar úr efni í flokki 1 og íbúðarrými í flokki 2. Björgunarop skulu vera í öllum svefnherbergjum, ljóssop björgunaropa skulu minnst vera 60x90 sm samkv. BR 9.5.5. Koma skal fyrir 6L léttvatns handslökkvitæki í bílskúr og anddyri íbúðarrýmis. Reykskynjarar verða í svefnherbergjum, bílageymslu og alrými. Björgunarop/flóttaleið er út hverju svefnherbergi.

Algild hönnun:

Miðað er við algilda hönnun þar sem því er komið við. Stærðir íbúðar uppfylla þá kröfu skv. Reglugerð. Upphitun er við gangleið frá bílastæði og að útidyrarhurð. Þröskuldur við útihurð og aðra útganga uppfylla hæðatakmörkun vegna aðgengi. Greið leið er frá bílastæði. Byggingin er sveigjanleg til að uppfylla kröfur um algilda hönnun. Til að mynda færsla á léttum veggjum og smávægilegum breytingum á innréttingum. Hurð á baðherbergi getur opnast út. Hurða breiddir við svalir/verönd og aðkomuhurð uppfylla kröfu gr.6.4.2 auk innihurða. Hindrunarlaus umferðarþreidd allra dyra í byggingunni er að lágmarki 80 x 210 cm. Innanmál útihurðar skal vera amk 90 cm. Hurðir eru þröskuldslausar nema við útihurðir þar er þröskuldur ekki hæri en aðgengiskröfur segja til um.

SKÝRINGAR

0101	Rýmisnúmer
E160, RE160	Brunaþol Veggja
E160-Ca	Brunaþol Hurða
Ew30	Brunaþol Glugga
BO	Björgunarop
ÖG	Öryggisgler
FTI→	Flóttaleið
RS	Reykskynjari prinsipp staðsetning
SP	Spúlsílanga
RL	Reyklosun
ST	Handslökkvitæki
LR	Vélræn loftræsing
GN	Gólfniðurfall
PNF	Þakniðurfall
+	Gólfkóti - fullfrág. gólf
—	Lóðarmörk
—	Byggingareitur

shs 23.07.2024

Útg.	Dags.	Skýring	Br.af.
------	-------	---------	--------

RÓ byggingaráðgjöf ehf.

Kristnibraut 31, 113 Reykjavík
Sími: 620 6728
Netfang: runar@robbyggingaradgjof.com

Undirskrift hönnuðar

Aðalhönnuður: Rúnar Ólafsson, Byggingarfræðingur BFI - kt. 080766-4599
netfang: runar@robbyggingaradgjof.com

Heimilisfano:

Virkisás 20

Sveitafélag:
Hafnarfjörður

Verktægund:
Íbúðarhúsnæði

Landeignarnúmer: L234398

Staðgreinir:

Aðaluppdráttur

Byggingarlýsing, Afstöðumynd

Hannað af:	Rúnar Ólafsson	Matshluti:	01
Teiknað af:	Rúnar Ólafsson	Mælikvarði:	1 : 200
Yfirfarið af:	Rúnar Ólafsson	Dagsetning:	

24-06

A1.1


Verkunúmer Teikninganúmer Bls. Útgáf a

HÖNNUÐUR ÁSKILUR SÉR ALAN RÉTTI Á TEIKNINGUM - FJÖLFOÐUN ER HÁÐ SKRIFLEGU SAMÞYKKI


1:100 0 1 2 3 4 5 m

SKÝRINGAR


0101	Rýmisnúmer
E160, RE160	Brunaþol Veggja
E160-Ca	Brunaþol Hurða
Ew30	Brunaþol Glugga
BO	Byggingunarp
ÖG	Öryggisgler
ST	Flóttaleið
RS	Reykskynjari prinsipp staðsetning
RL	Spúlsilanga
ST	Reyklosun
LR	Handslökkvittæki
GN	Vélræn loftþræsing
PNF	Gólfniðurfall
+	Pakniðurfall
+	Gólfkóti - fullfrág. gólf
	Löðarmörk
	Byggingareitur

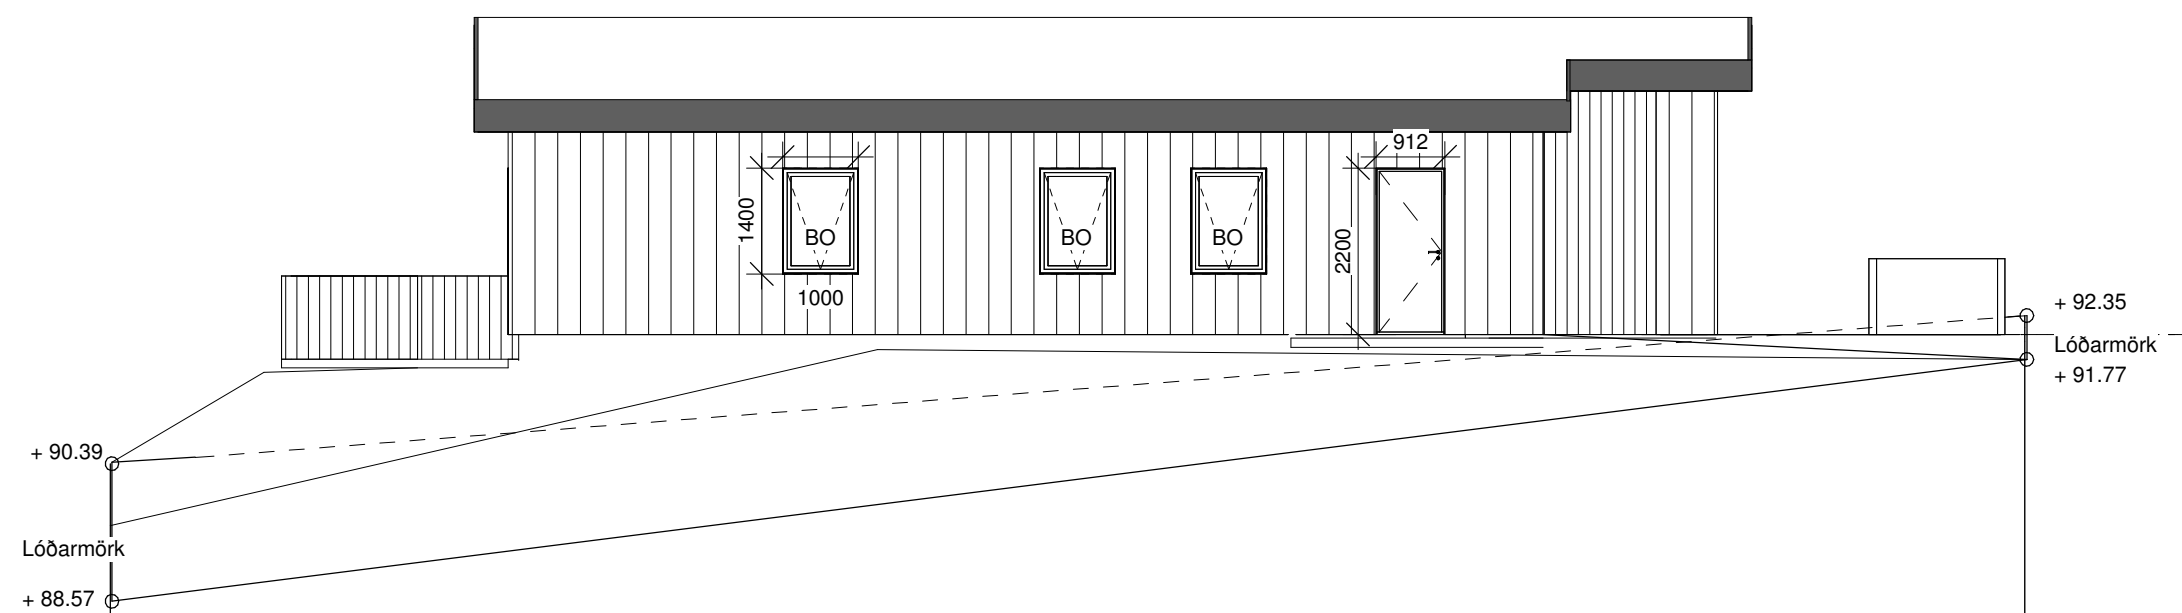


Norður
1 : 100

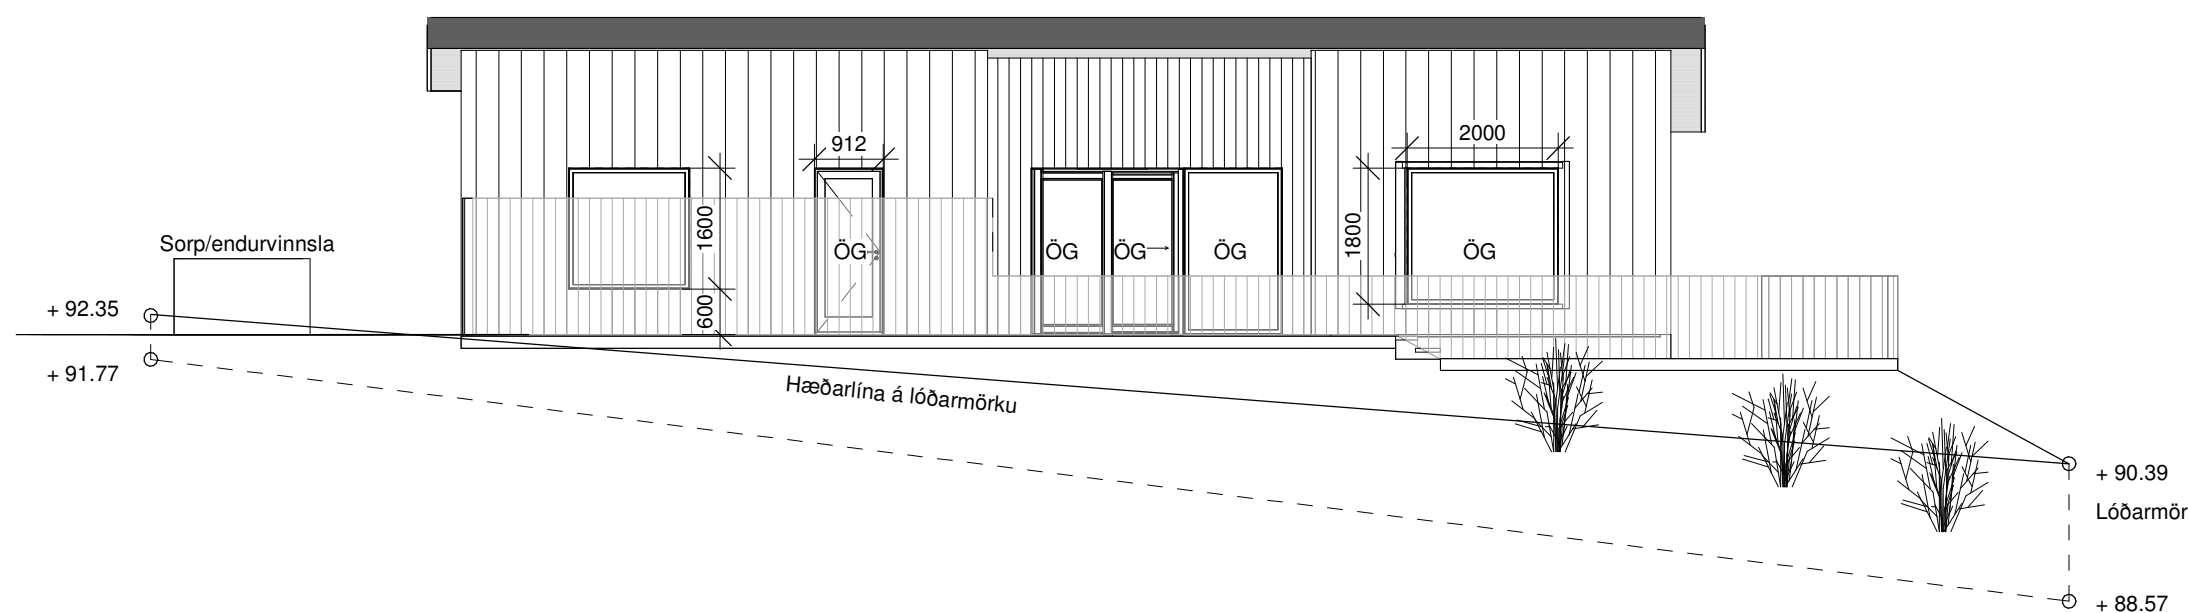


Suður
1 : 100

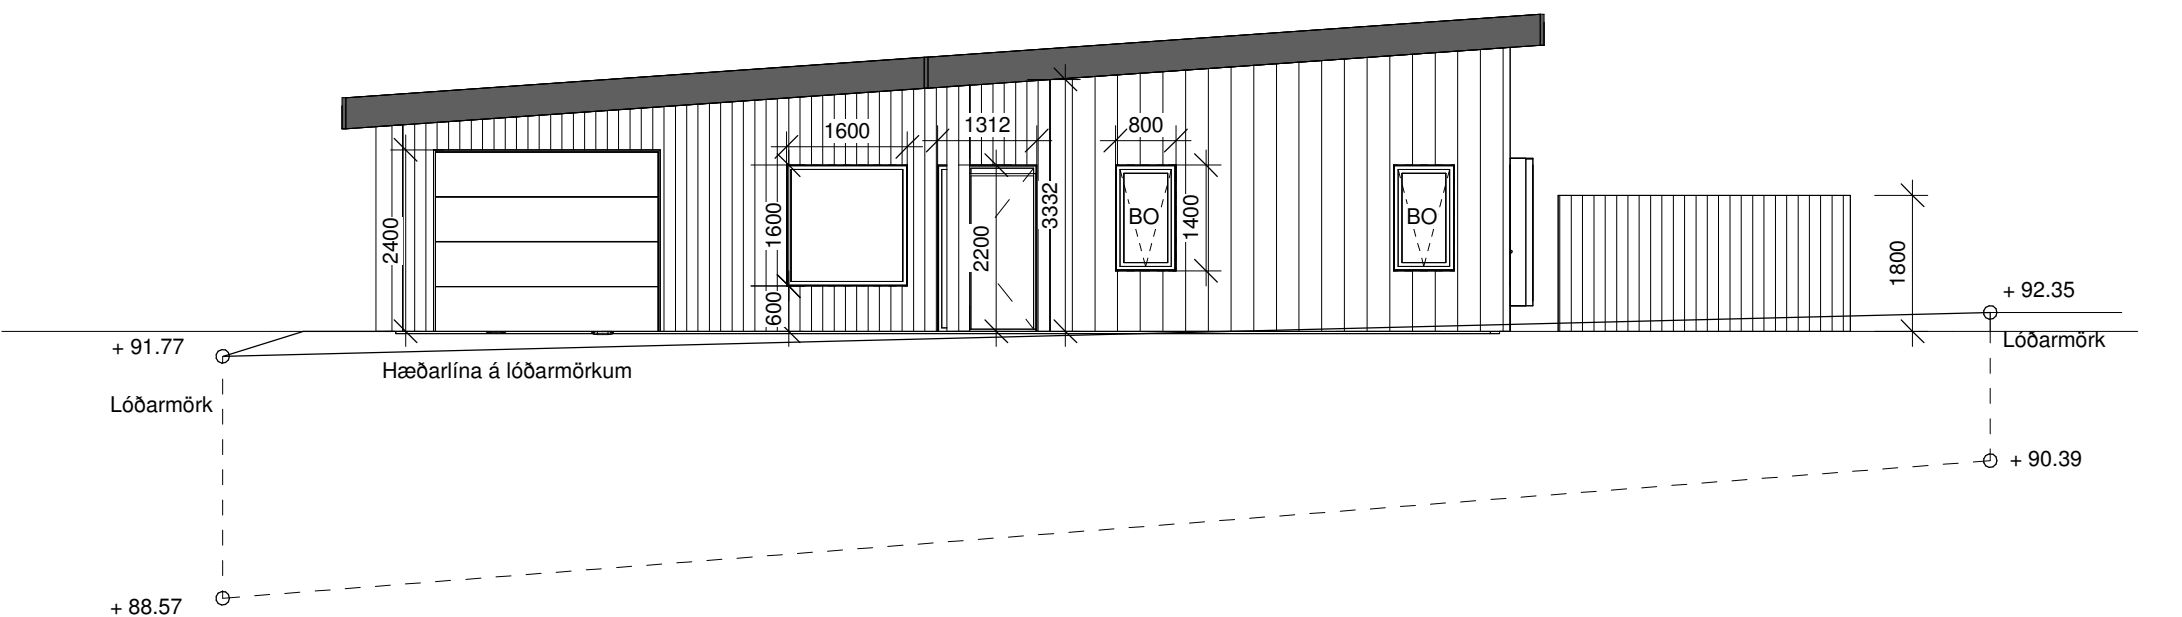


Vestur
1 : 100

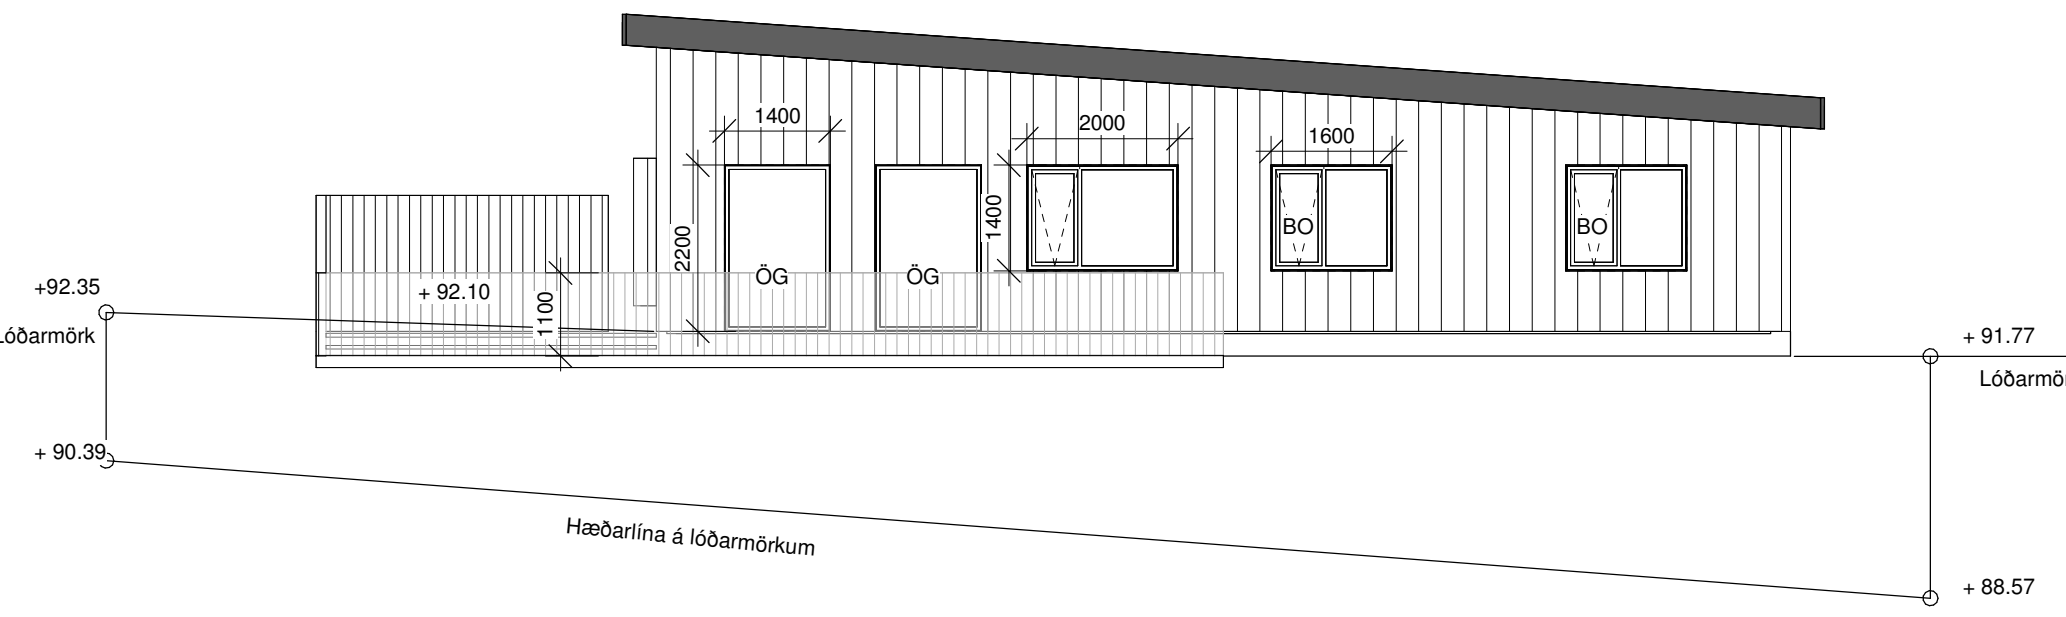

Austur
1 : 100

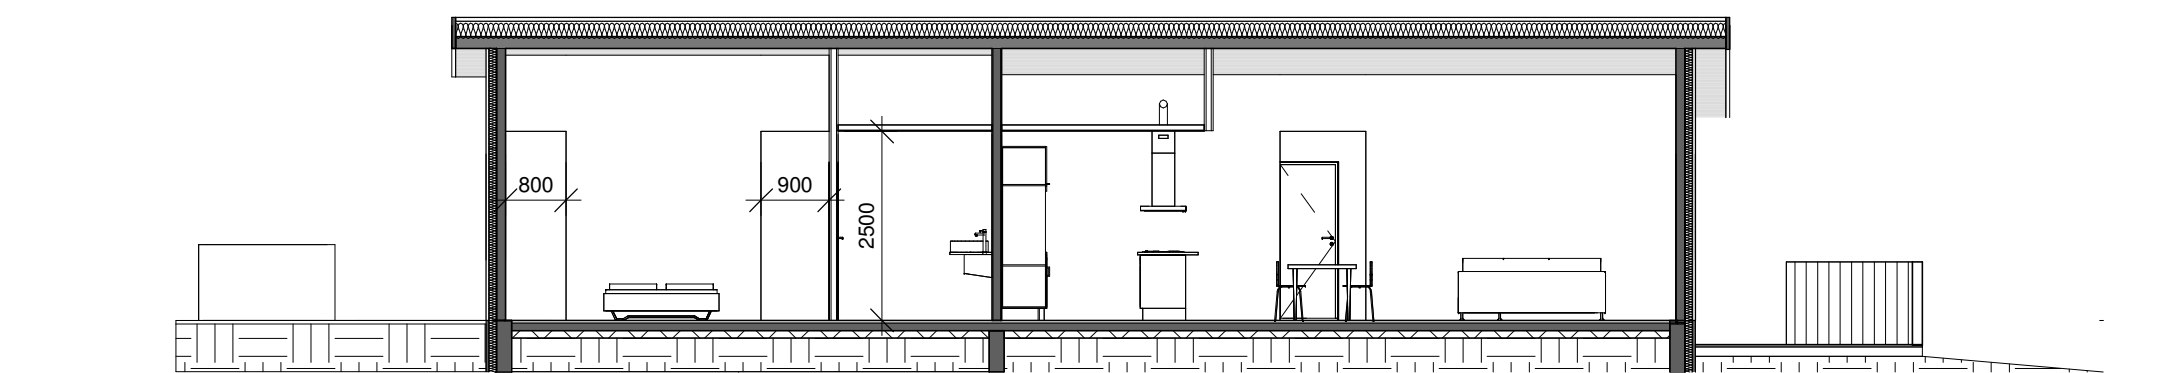

Sneið BB
1 : 100

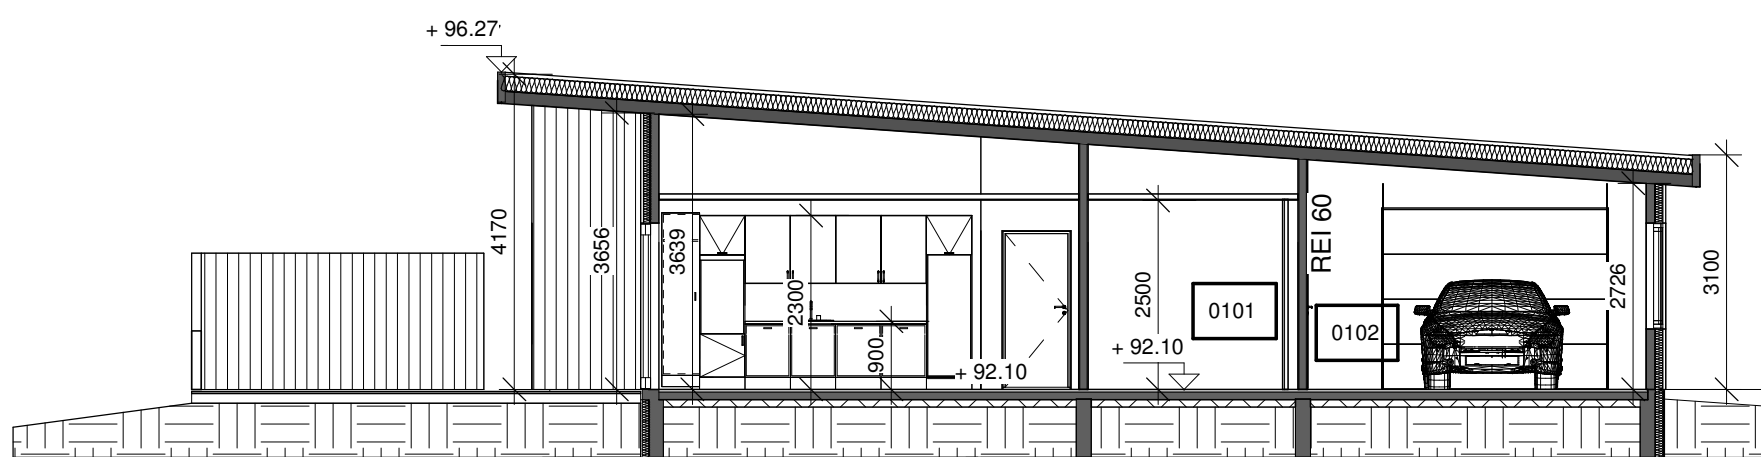

Sneið AA
1 : 100

Útg.	Dags.	Skýring	Br.af.
------	-------	---------	--------

RÓ byggingaráðgjöf ehf.

Kristnibraut 31, 113 Reykjavík
Sími: 620 6728
Netfang: runar@robbyggingaradgjof.com

Undirskrift hönnuðar

Aðalhönnuður: Runar Ólafsson, Byggingarfræðingur BFI - kt. 080766-4599
netfang: runar@robbyggingaradgjof.com

Heimilisfari:

Virkisás 20

Sveitafélag:

Hafnarfjörður

Verkeign:

Íbúðarhúsnæði

Landelgarn: L2343398

Staðgreinir:

Aðaluppdráttur

Útlit og sneiðar

Hannað af: Runar Ólafsson

Matshluti: 01

Teiknað af: Runar Ólafsson

Mælikvarði: 1 : 100

Yfirfarið af: Runar Ólafsson

Dagsetning:

24-06

A1.3

Verknúmer: Teikninganúmer: Bls.

Útgáf
a

HÖNNUÐUR ÁSKILUR SÉR ALLAN RÉTT A TEKNINGUM - FÖLUFÖLÐUN ER HÁÐ SKRIFLEGU SAMÞYKKI

1:100 0 1 2 3 4 5 m