

BRUNAPÉTTINGAR

Þar sem lagnir fara í gegnum göt á milli brunahóla skal þetta með sérstökum brunabéttiefnum á viðurkenndan hátt. Þéttiefni sem notuð verða skulu notuð í samræmi við leiðbeiningar framleiðenda eða seljenda efnanna og vera viðurkennd af Mannvirkjastofnun. Verkið skal unnið af vönum fagmönnum sem hafa hlotið viðurkenningu frá MVS.

Um eigið eftirlit eigenda og forráðamanna með brunavörnum í húsinu gildir reglugerð nr. 200/1994. Eftirlit skal vera í samræmi við ákvæði í 4. kafla í NFPA-850. 4.3.1 Greinagerð um brunavarnir aðaluppráttá samkvæmt lið a.

ALMENNAR SKÝRINGAR

Stuðst er við leiðbeiningar Mannvirkjastofnunar 4.5.3.-7.2.4. Raf- og fjarskiptalagnir.

Hönnunarforsendur eru að lágmarki skv. nýjustu útgáfu af ÍST 150 og TS151

Inntakspípur raf- og fjarskiptalagna eru lagðar að lóðamörkum

Heimtaug verður 3x50A

Öll mál eru í cm.

Til spennujöfnunar skal járnalögn í grunni vandlega bundin saman þannig að hún myndi leiðandi samband.

Þar sem lagnir fara á milli brunahófa skal þetta með þar til gerður brunabætiefnum.

Þar sem lagnir fara í gegnum gölf, loft og veggir skal einnig ganga fagmannlega frá brunabættingum raflagna.

(sjá ÍSO8634)

SKÝRINGAR


LAGNIR ERU HULDAR 16mm PLASTPÍPUR OG TAUGAR 3x1,5°
 TAUGAR FYRIR 16A TENGLA SÉU 3X2,5°
 HÆÐ Á ROFUM SÉ 105 sm.
 TENGLAR VIÐ ROFA SÉU Í SÖMU HÆÐ OG ROFAR.
 HÆÐ Á TENGLUM SÉ 60sm.
 HÆÐ Á VEGGLJÓSUM YFIR VÖSKUM SÉ 200sm.
 MÁLSTRAUMUR ROFA SÉ 10A, EN TENGLA 16A.
 SJÓNVARP, TÖLVUTENGING
 DS = DYRASÍMI H=130sm

☐j REYKSKYNJARI jóniskur
☐o REYKSKYNJARI optiskur

☐ → HREYFISKYNJARI ÞJÓFAVARNARKERFIS H=V/LOFT

☐ = HITANEMAR F. GÓLFHITA H=150sm

						VIRKISÁS 21 HAFNARFIRÐI	MKV:	1:100-1:500
						AFSTAÐA, SNÍÐ OG EINLINUMYND	TEIKN.NR.	1
							SÍÐASTA TÆL.	
A	24-04-22	HEIMTAUGAR-OG FULLNAÐARTEIKNING	B.P.T.	T.S.		220146-2439	TÆL. 1 AF 3	ÚTL.
ÚTL.	DAGS.	KENNITALA	TEIKN.	HANNAÐ	SAMÞYKKT	KENNITALA	GEYMSLUNUR 24-022	A
							TERA S/F RAFMAGNSVERKFRÆÐISTOFA TRAUÍSTI SVÉINÐJÖRNUNG RAFMAGNSHÉNFR. SÍMI 8992523	

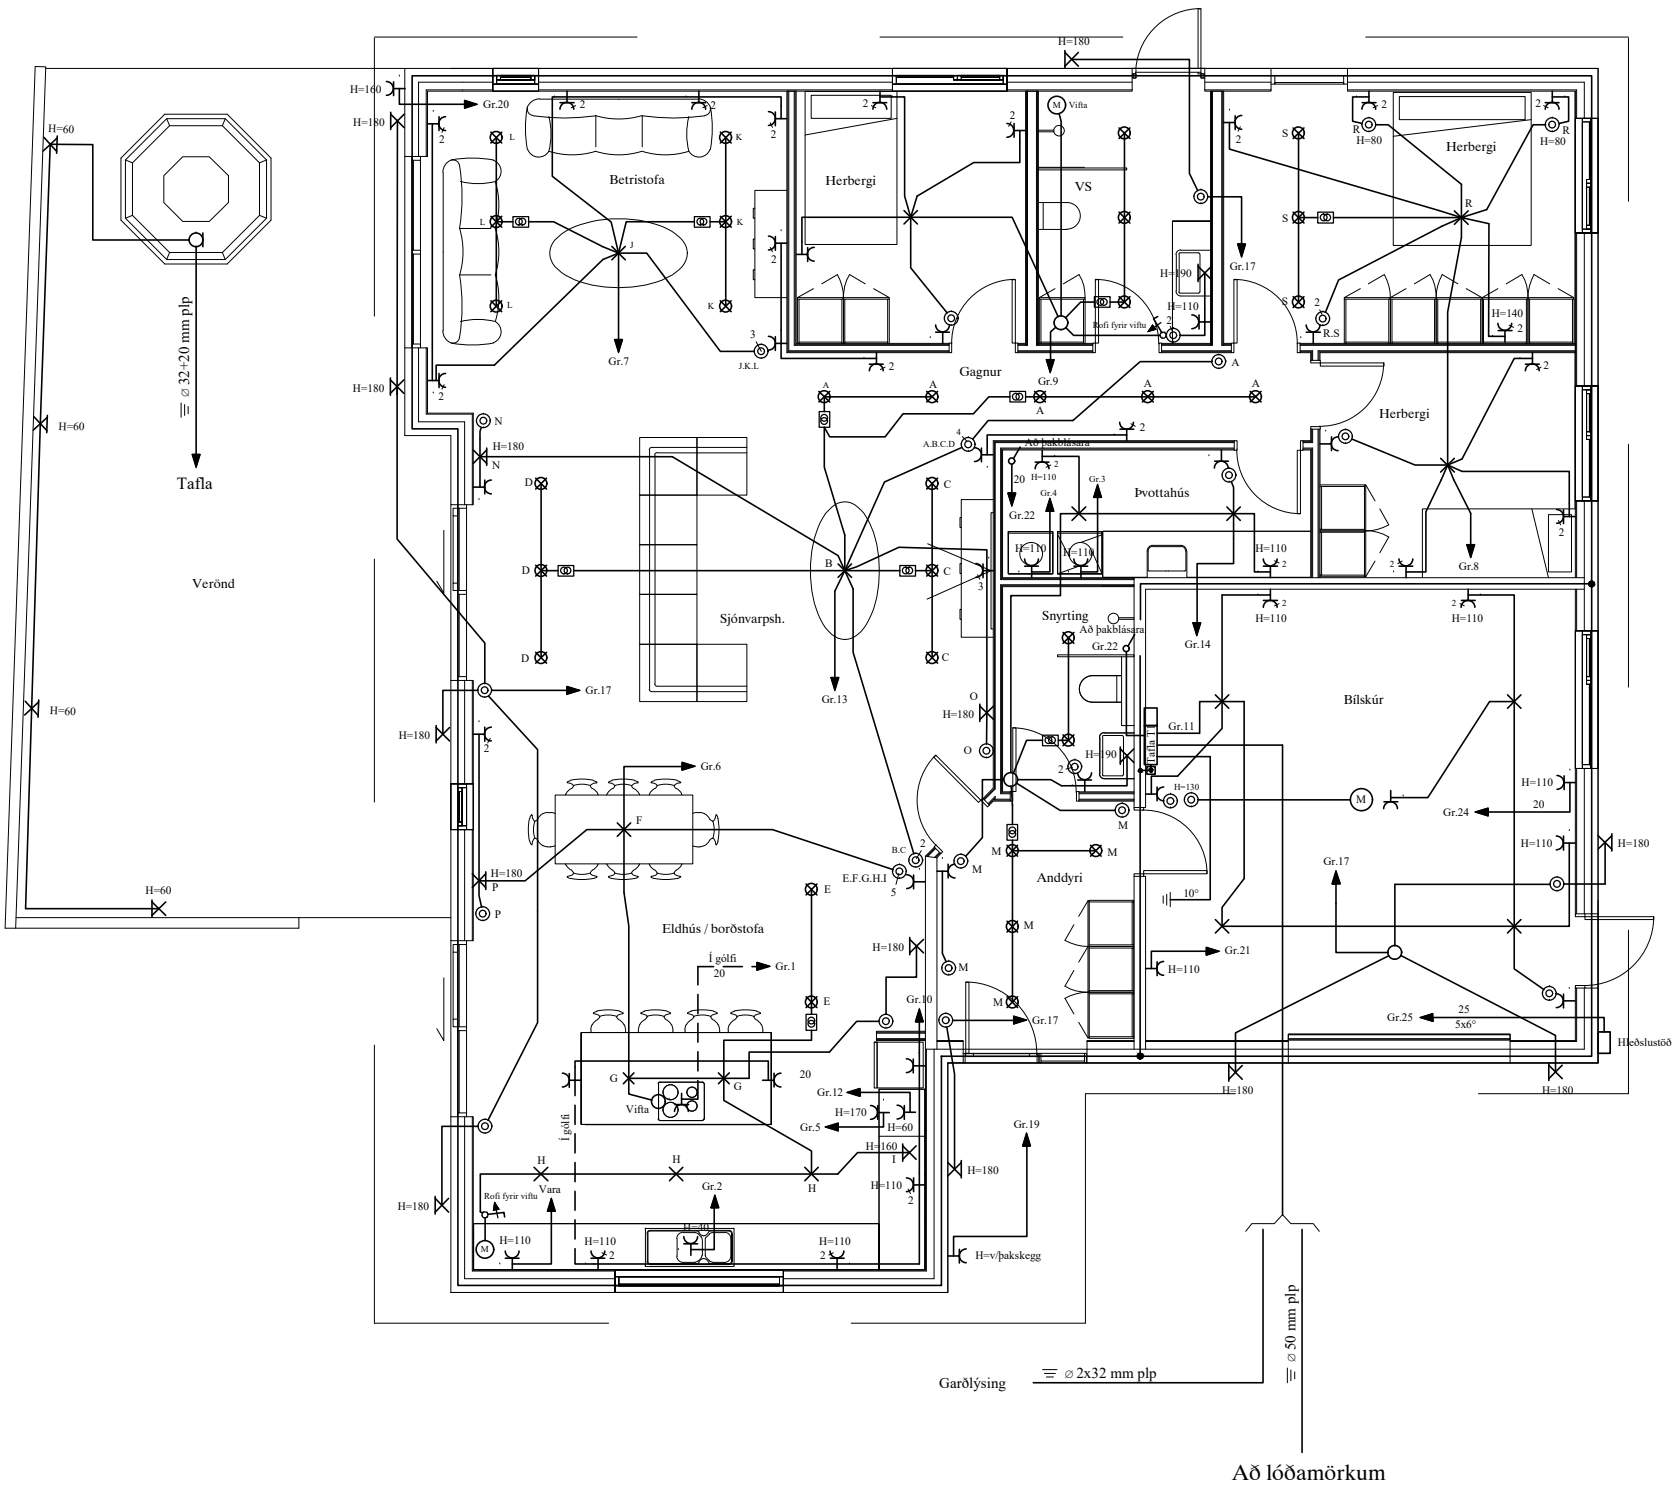

Skýringar á raftáknum

- ✕ = Loftdós
- ✕ = Veggdós
- ⌘ = Rofi
- 2 = Tvöfaldur tengill
- ⌘ = Dimmer
- ⌘ = Samrofi
- ⌘ = Krossrofi
- ⊙ = Þrýstirofi
- ➔ = Lögn að töflu
- ⌘ = Lögn upp
- ⌘ = Lögn niður
- ⌘ = Lögn upp og niður
- ⌘ = Hnappaborð öryggiskerfis
- ⌘ = Net (Cat-5)
- ⌘ DS = Dyrasími
- ⌘ = Handboði
- ⌘ = Reykskynjari
- ⌘ = Reykskynjari með sírenu og blikkljós
- ⌘ = Bjalla
- ⌘ = Dyrasími útistöð
- ⌘ = Segullæsing
- ⌘ = Þjófaskynjari
- ⌘ = Spennir fyrir 12 v halogen

BRUNAPÉTTINGAR

Þar sem lagnir fara í gegnum göt á milli brunahólfra skal þetta með sérstökum brunapéttefnum á viðurkenndan hátt. Þéttefni sem notuð verða skulu notuð í samræmi við leiðbeiningar framleiðenda eða seljenda efnanna og vera viðurkennd af Mannvirkjastofnun. Verkið skal unnið af vönum fagmönnum sem hafa hlotið viðurkenningu frá MVS.

Um eigið eftirlit eigenda og forráðamanna með brunavörnum í húsinu gildir reglugerð nr. 200/1994. Eftirlit skal vera í samræmi við ákvæði í 4. kafla í NFPA-850. 4.3.1 Greinagerð um brunavarnir aðaluppráttu samkvæmt lið a.

ALMENNAR SKÝRINGAR

Stuðst er við leiðbeiningar Mannvirkjastofnunar 4.5.3.-7.2.4. Raf-og fjarskiptalagnir.

Hönnunarforsendur eru að lágmarki skv. nýjstu útgáfu af ÍST 150 og TS151

Inntakspípur raf-og fjarskiptalagna eru lagðar að lóðamörkum

Heimtaug verður 3x50A

Öll mál eru í cm.

Til spennujöfnunar skal járnalögn í grunni vandlega bundin saman þannig að hún myndi leiðandi samband.

Þar sem lagnir fara á milli brunahólfra skal þetta með þar til gerðum brunapéttefnum.

Þar sem lagnir fara í gegnum gölf, loft og veggir skal einnig ganga fagmannlega frá brunapéttingum raflagna. (sjá ISO834)

SKÝRINGAR

LAGNIR ERU HULDAR 16mm PLASTPÍPUR OG TAUGAR 3x1,5 .°

TAUGAR FYRIR 16A TENGLA SÉU 3X2,5°

HÆÐ Á ROFUM SÉ 105 sm.

TENGLAR VIÐ ROFA SÉU Í SÖMU HÆÐ OG ROFAR.

HÆÐ Á TENGLUM SÉ 60sm.

HÆÐ Á VEGGLJÓSUM YFIR VÖSKUM SÉ 200sm.

MÁLSTRAUMUR ROFA SÉ 10A, EN TENGLA 16A.

SJÓNVARP, TÖLVUTENGING

DS = DYRASÍMI H=130sm


⌘ REYKSKYNJARI jóniskur

⌘ REYKSKYNJARI optiskur

○➔ HREYFISKYNJARI ÞJÓFAVARNARKERFIS H=V/LOFT

⊙ = HITANEMAR F. GÓLFHITA H=150sm

NEMA ANNARS SÉ GETID

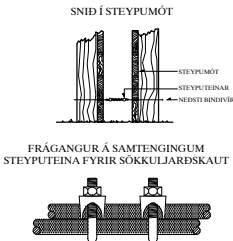

Áritun aðalhönnuðar

Hjörleifur Sigurþórsson kt. 221072-5029

A	24-03-20	HEIMTAUGAR-OG FULLNADARTEIKNING	B.P.T.	T.S.		220146-2439			
ÚTL.	DAGS.		TEIKN.	HANNAD	SAMÞYKKET	KENNITALA			

VIRKISÁS 21 HAFNARFIRÐI

RAFLÖGN

TERA s/f

RAFMAGNSVERKFRÆÐISTOFA
TRAUUTI SVENDURJÓNSSON RAFMAGNSHÖNNER SÍMÍ 898223

MKV. 1:50


TEIKN.NR. 2

SÍÐASTA TEIKN.

TEIKN. 2 AF 3

ÚTL. 24-022

A1

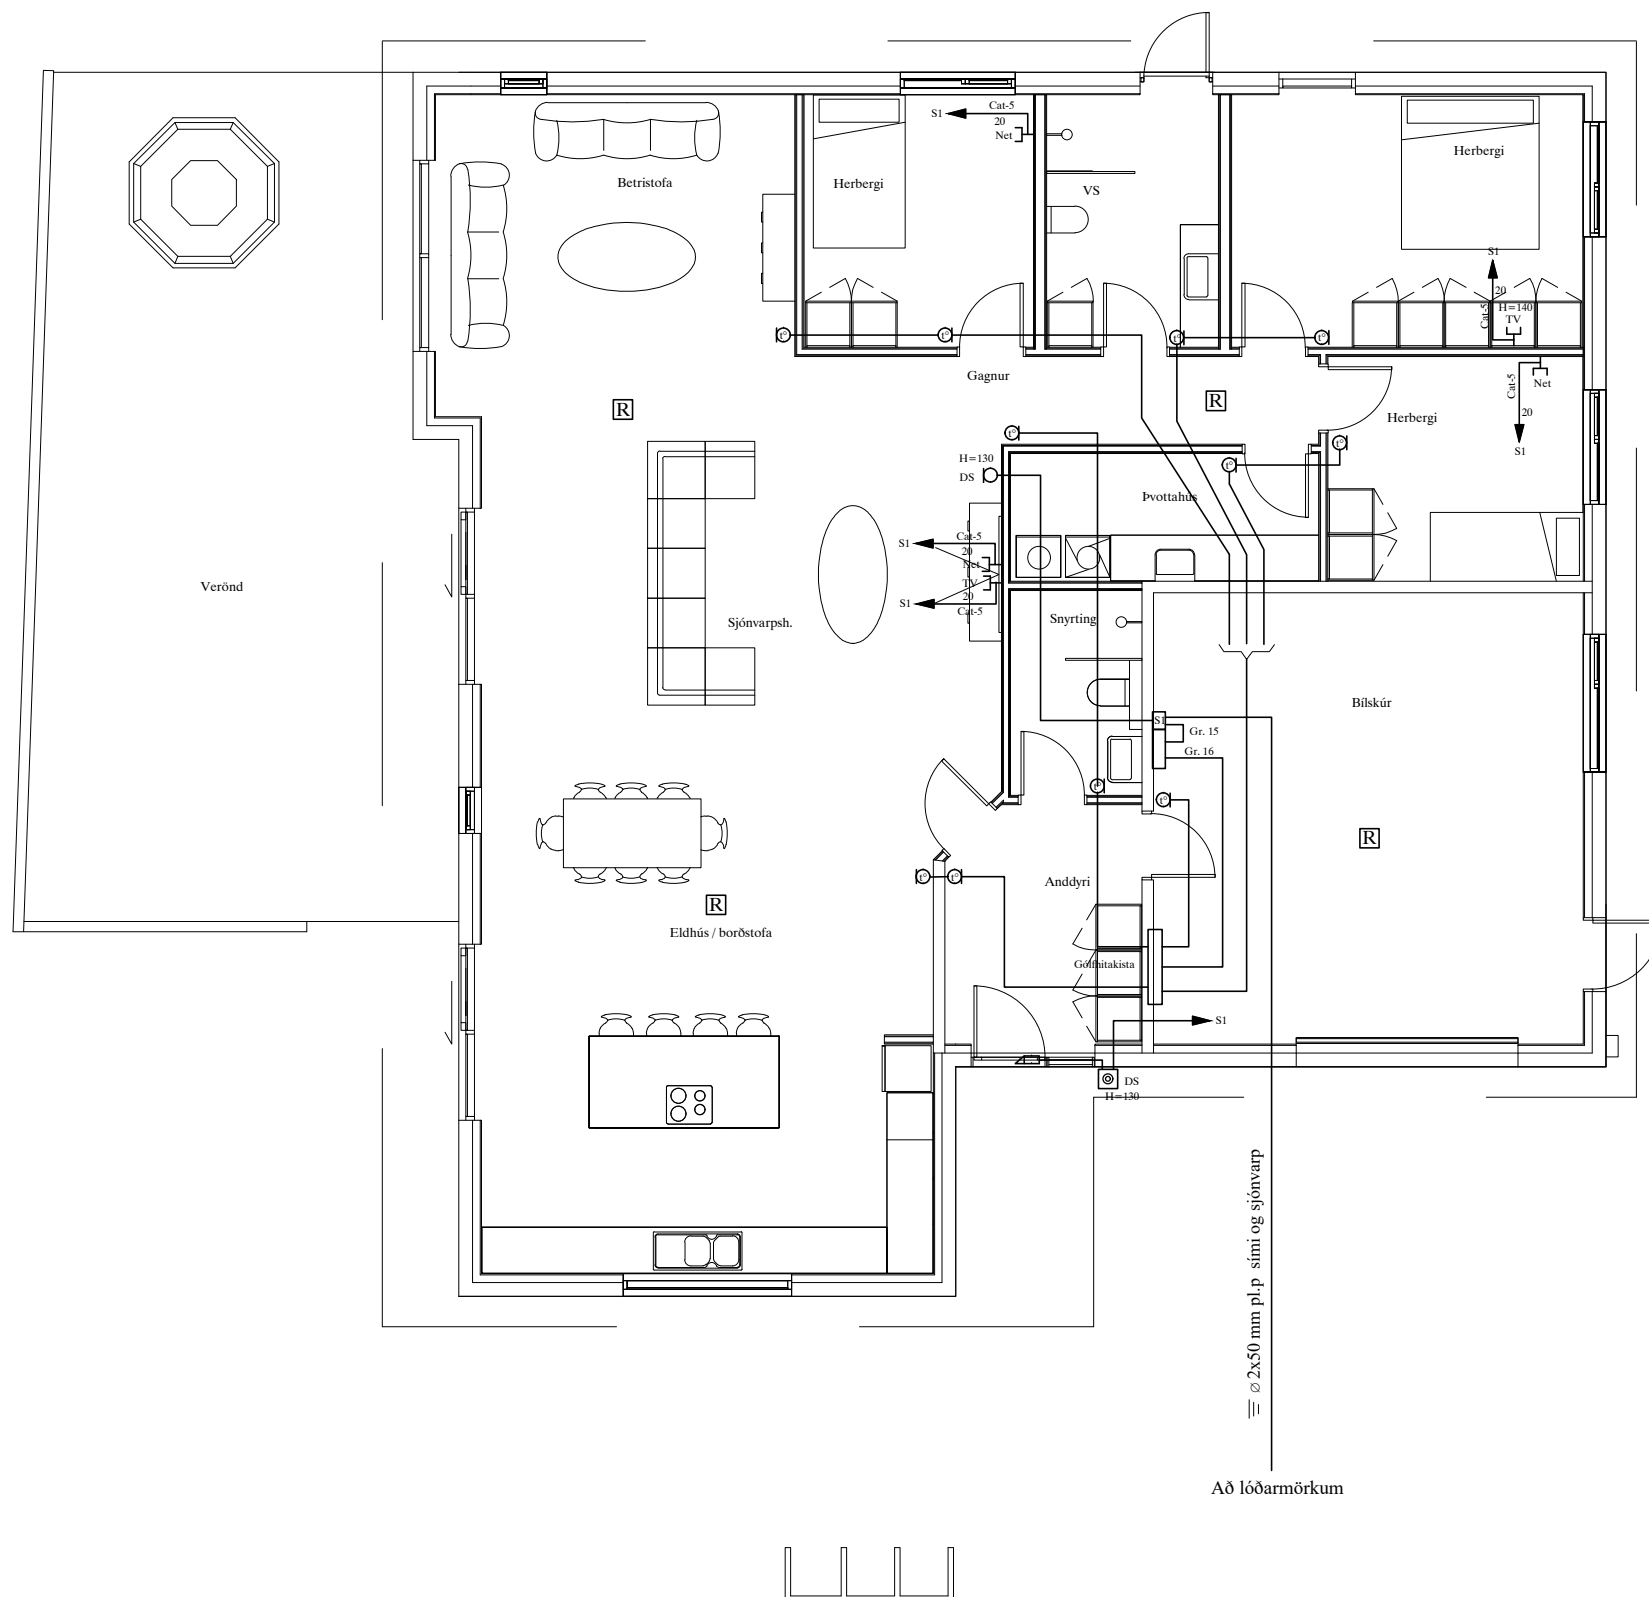

Skýringar á raftáknum

- | | | | |
|---|---------------------|---|--|
|  | = Lofidós |  | = Hnappaborð öryggiskerfis |
|  | = Veggdós |  | = Net (Cat-5) |
|  | = Rofi |  | = Dyrasími |
|  | = Tvöfaldur tengill |  | = Handboði |
|  | = Dimmer |  | = Reykskynjari |
|  | = Samrofi |  | = Reykskynjari með sírenu og blökkjósi |
|  | = Krossrofi |  | = Bjalla |
|  | = Þrýstirofi |  | = Dyrasími útistöð |
|  | = Lögn að töflu |  | = Segullæsing |
|  | = Lögn upp |  | = Þjófaskynjari |
|  | = Lögn niður |  | = Spennir fyrir 12 v halogen |
|  | = Lögn upp og niður | | |

BRUNAFÉTTINGAR

Þar sem lagnir fara í gegnum göt á milli brunahóla skal þetta með sérstökum brunapétiefnum á viðurkenndan hátt. Þéttiefni sem notuð verða skulu notuð í samræmi við leiðbeiningar framleiðenda eða seljenda efnanna og vera viðurkennd af Mannvirkjastofnun. Verkið skal unnið af vönum fagmönnum sem hafa hlotið viðurkenningu frá MVS.

Um eigið eftirlit eigenda og forráðamanna með brunavörnum í húsinu gildir reglugerð nr. 200/1994.
Eftirlit skal vera í samræmi við ákvæði 4. kafla í NFPA-850. 4.3.1
Greinagerð um brunavarnir aðaluppdráttá samkvæmt lið a.

ALMENNAR SKÝRINGAR

Stuðir er við leiðbeiningar Mannvirkjastofnunar 4.5.3.-7.2.4. Raf- og fjarskiptalagnir.

Hönnunarforsendur eru að lágmarki skv. nýjstu útgáfu af ÍST 150 og TS151

Inntakspípur raf- og fjarskiptalagna eru lagðar að lóðamörkum

Heimtaug verður 3x50A

Öli málu eru í cm.

Til spennujöfnunar skal járnalögn í grunni vandlega bundin saman þannig að hún myndi leiðandi samband.

Þar sem lagnir fara á milli brunahóla skal þetta með þar til gerðurm brunabéttiefnum.

Þar sem lagnir fara í gegnum gölf, loft og veggj skal einnig ganga fagmannalega frá brunabéttiefnum raflagna.

(sjá ISO8534)

SKÝRINGAR

LAGNIR ERU HULÐAR 16mm PLASTÞÍPUR OG TAUGAR 3x1,5 °

TAUGAR FYRIR 16A TENGLA SÉU 3X2,5 °

HÆÐ Á ROFUM SÉ 105 sm.

TENGLAR VIÐ ROFA SÉU Í SÖMU HÆÐ OG ROFAR.

HÆÐ Á TENGLUM SÉ 60sm.

HÆÐ Á VEGGLJÓSUM YFIR VÖSKUM SÉ 200sm.

MÁLSTRAUMUR ROFA SÉ 10A, EN TENGLA 16A.

SJÓNVARP, TÖLVUTENGING

DS = DYRASÍMI H=130sm

R_j REYKSKYNNJARI jóniskur

R_o REYKSKYNNJARI optiskur

○ → HREYFISKYNNJARI ÞJÓFAVARNARKERFIS H=V/LOFT

Ⓢ = HITANEMAR F. GÓLFHITA H=150sm

A1