


L=94,85

Frágangur á lóðarmörkum í samráði við lóðarhafa aðliggjandi lóðar

L=93,98

Lóð þrepuð niður með gróðurbeðum

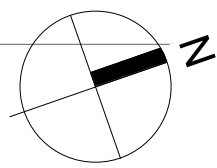

SKÝRINGARTEXTI:

FK : Kóti á frágengjó gólf

STK: Kóti á steipt yfirborð

LR Loftræsting

GN Gólfniðurfall

BO Björgunarop

RT Rafmagnstafía

RH Rafmagnshleðsla bíla

BRS Brunaslanga

R Reykskynjari

S Handslökkvitæki

EI(60 Brunaskil

EI30-CS= Hurð burnatákn

ÚT Flóttaleið

ÚT

Frágangur á lóðarmörkum í samráði við lóðarhafa aðliggjandi lóðar

Frágangur á lóðarmörkum í samráði við lóðarhafa aðliggjandi lóðar

G=92,56

GRUNNMYND 1.HÆÐAR. 1 : 50

G=91,95

VIRKISÁS 21, Hafnarfjörður

Grunnmynd
verkeikning

MKV.: As indicated
ÚTGÁFA DAGS: 12.02.2024
STOFN DAGS: 28.12.2023
TEIKNAD: Hjólfi
YFIRFARIÐ: Hjólfi

A105



Hjörleifur Sigurbórsson
Byggingafræðingur BSc
S:863-2639
hjollisig@simnet.is

Yfirfarið og samþykkt KT: 221072-5029

1:100 0 1 2 3 4 5 m

Blasastærð: A1

SKÝRINGARTEXTI:

FK : Kóti á frágengið gólf

STK: Kóti á steipt yfirborð

LR Loftraesting

GN Gólfniðurfall

BO Björgunarop

RT Rafmagnstafia

RH Rafmagnshleðsla bíla

BRS Brunaslanga

R Reykskynjari


S Handslökkvitæki

EI(60 Brunaskil


El30-CS= Hurð burnatákn

ÚT Flóttaleið


ÚT

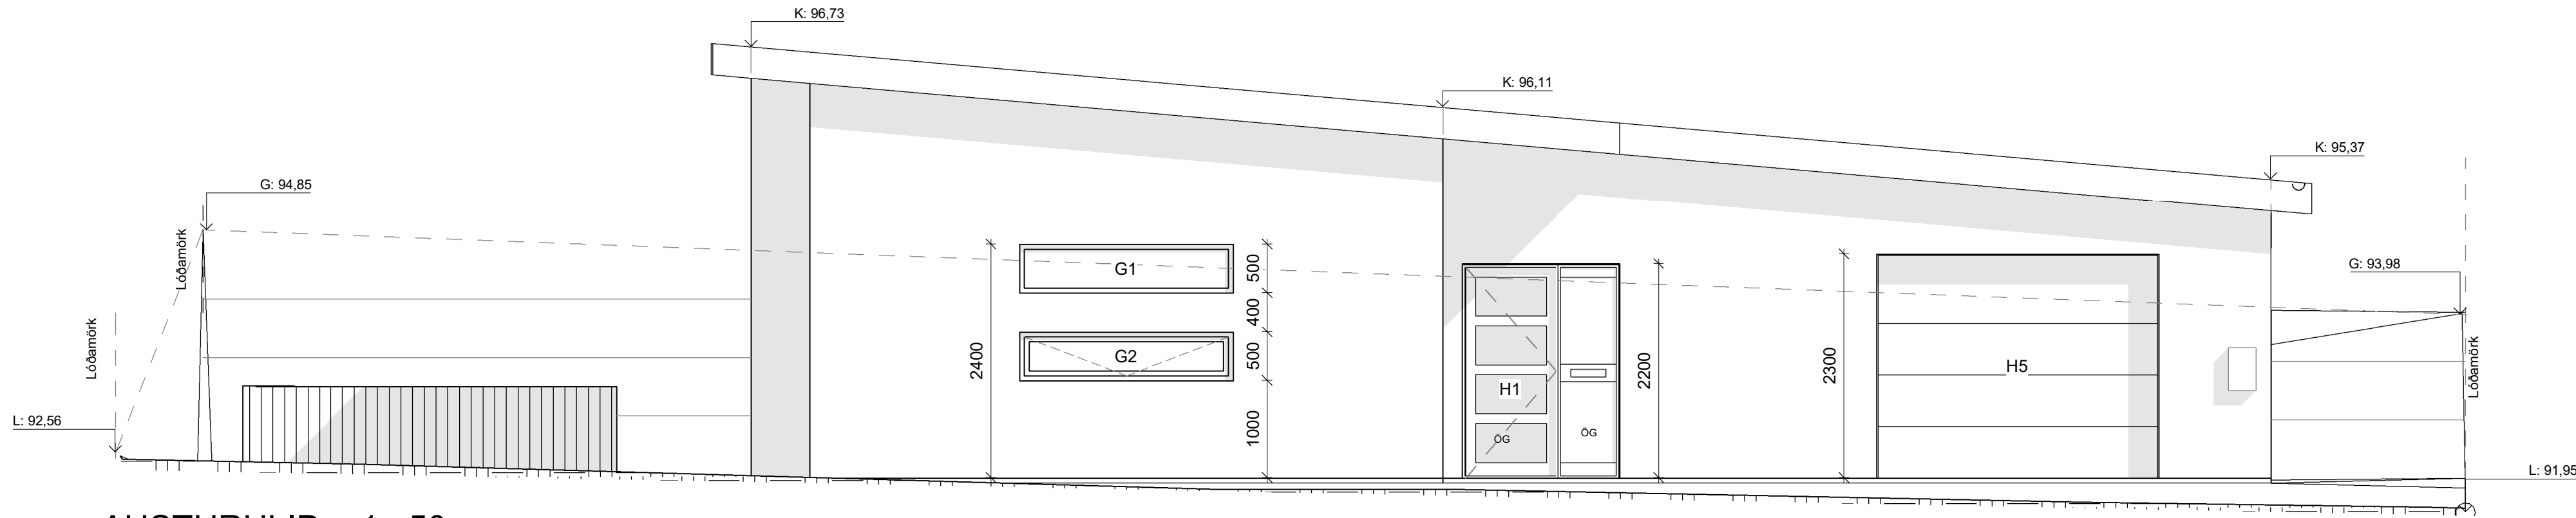


AUSTURHLIÐ. 1 : 50

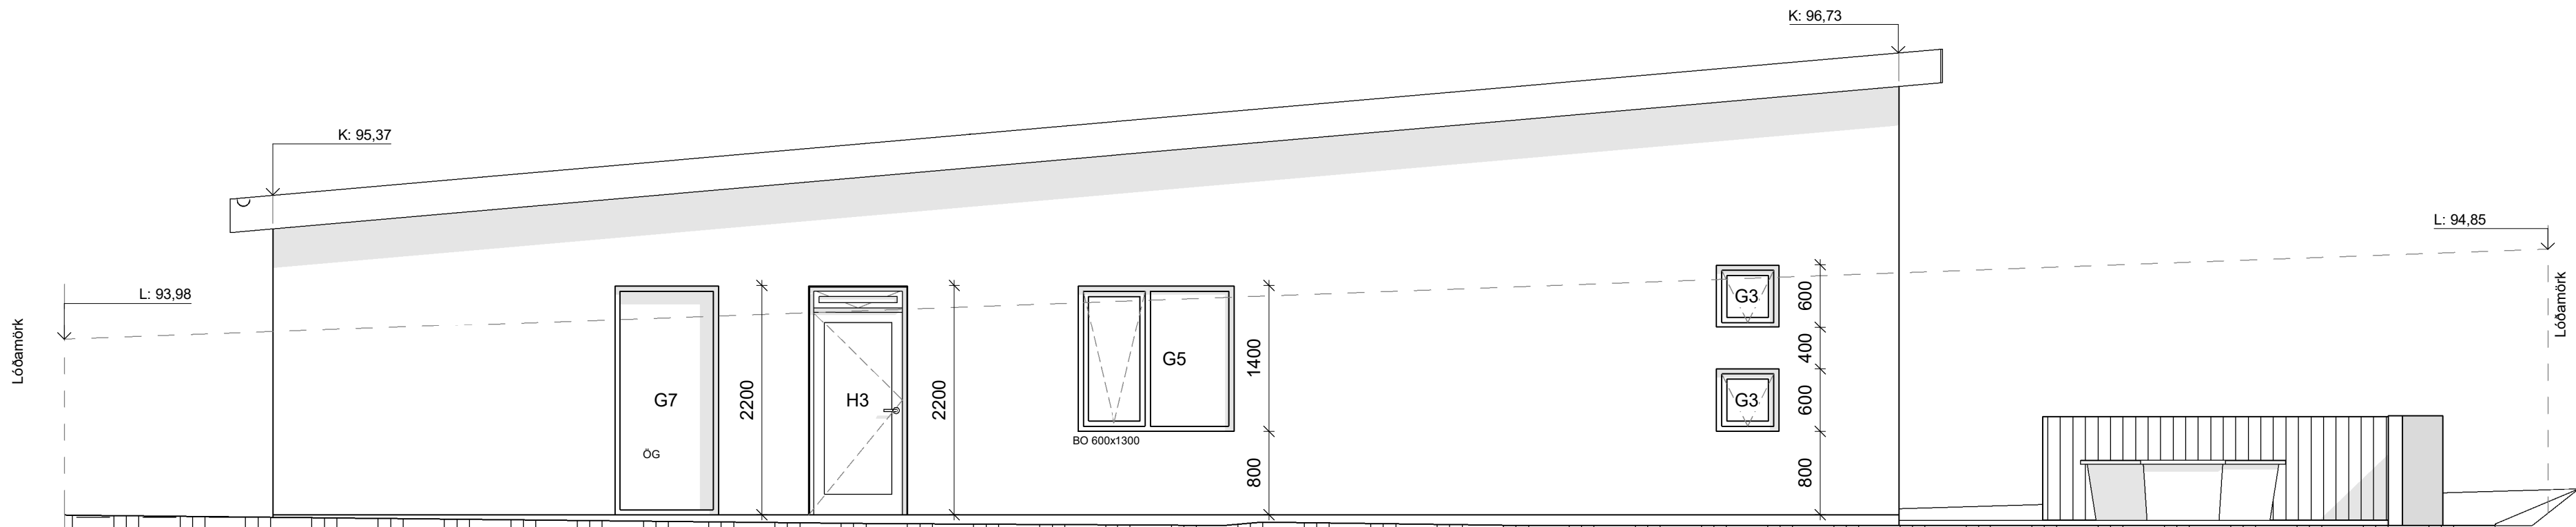

VESTURHLIÐ. 1 : 50

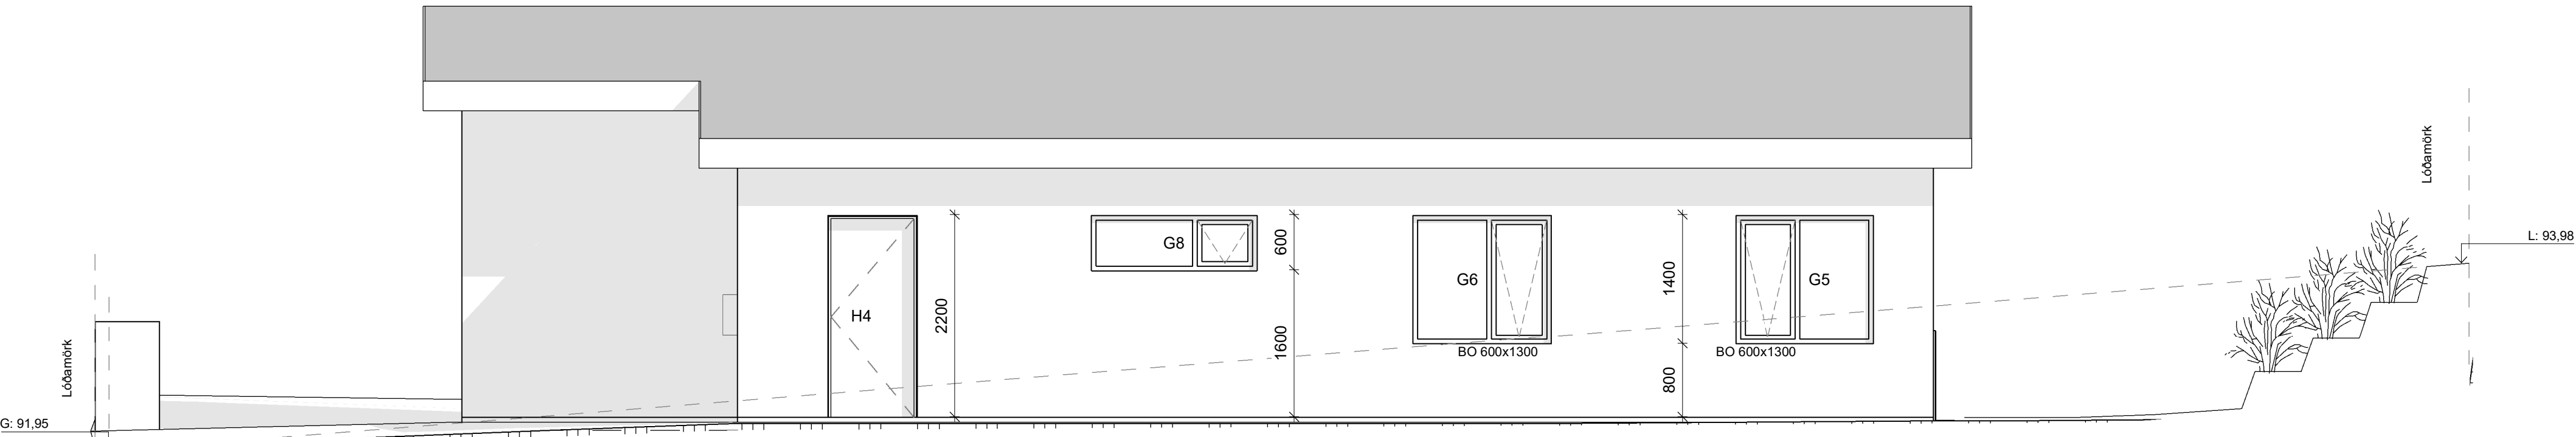

NORÐURHLIÐ. 1 : 50

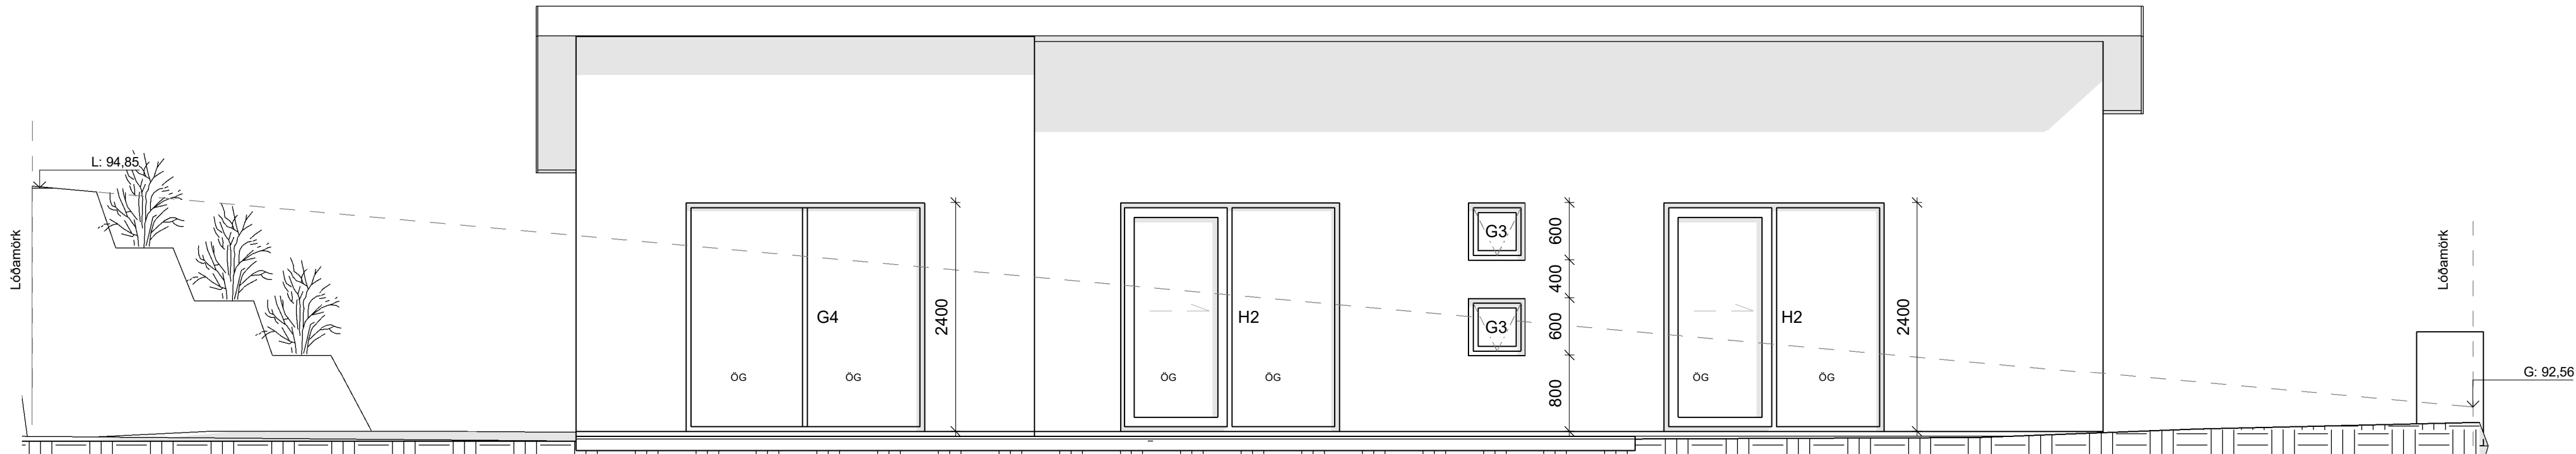

SUÐURHLIÐ. 1 : 50

VIRKISÁS 21, Hafnarfjörður

Útlit
verkeikning

MKV.: As indicated
ÚTGÁFA DAGS: 12.02.2024
STOFN DAGS: 28.12.2023
TEIKNAD: Hjólfi
YFIRFARIÐ: Hjólfi


A106




Hjörleifur Sigurþórsson
Byggingafræðingur BSc
S: 863-2839
hjollisig@simnet.is

Yfirlit og samþykkt KT: 221072-5029


1:100 0 1 2 3 4 5 m

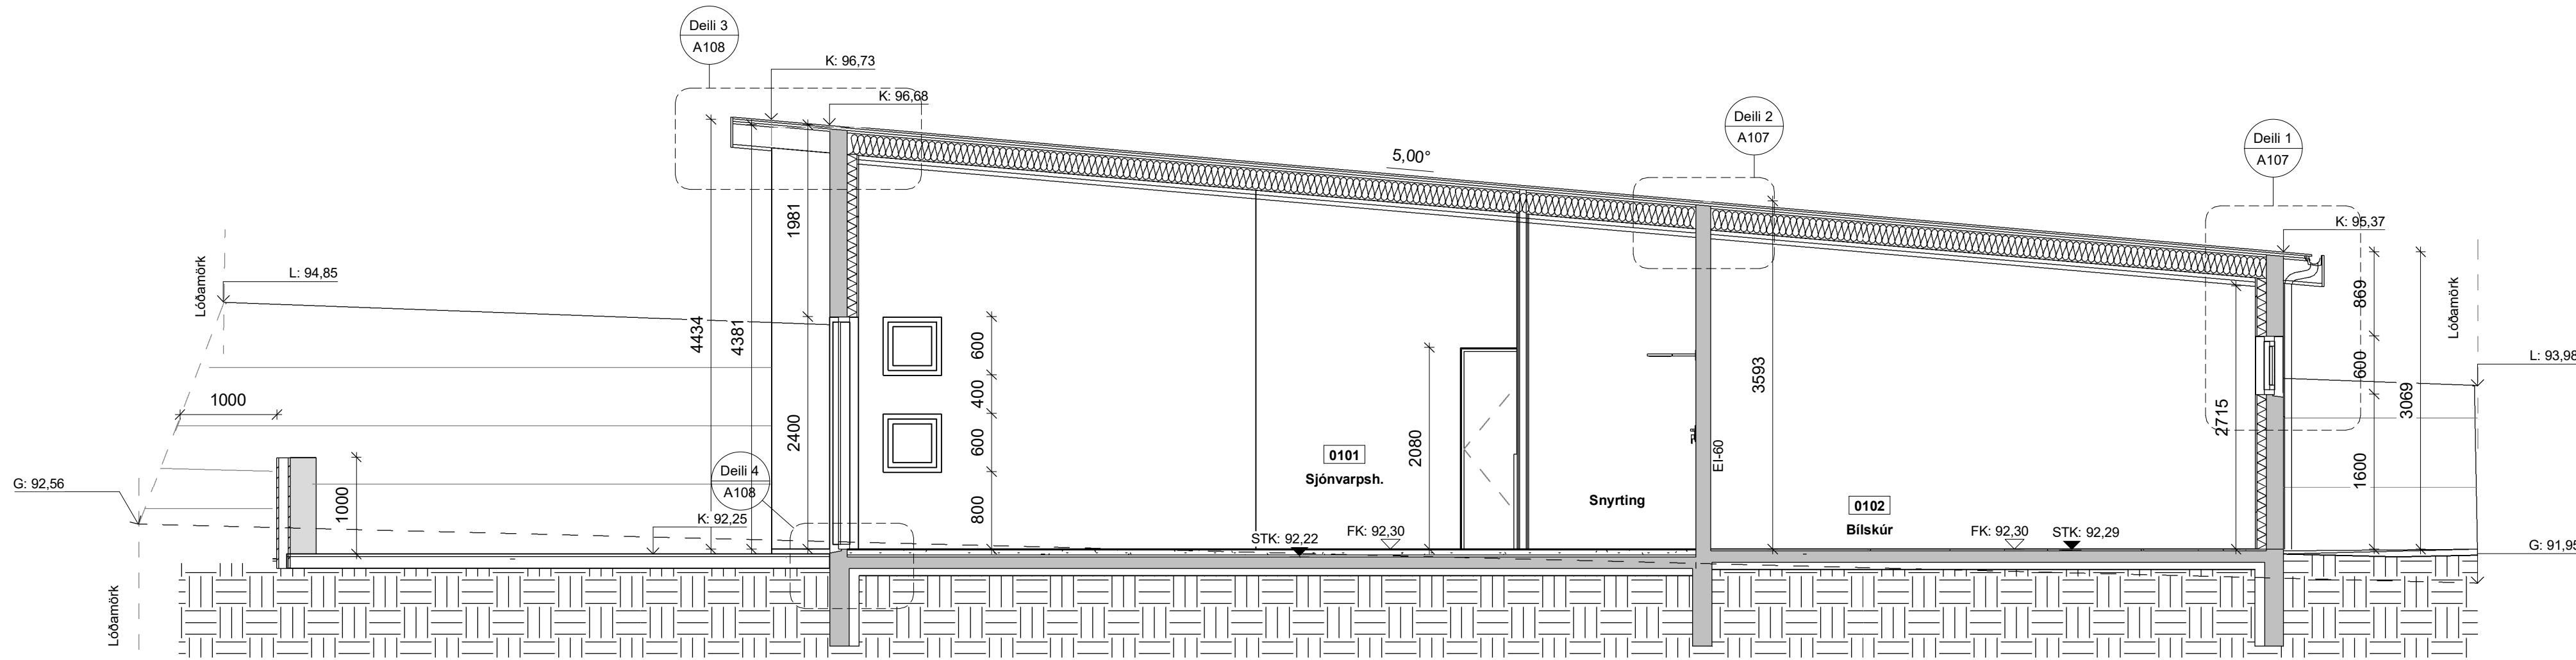

SNIÐ A. 1 : 50

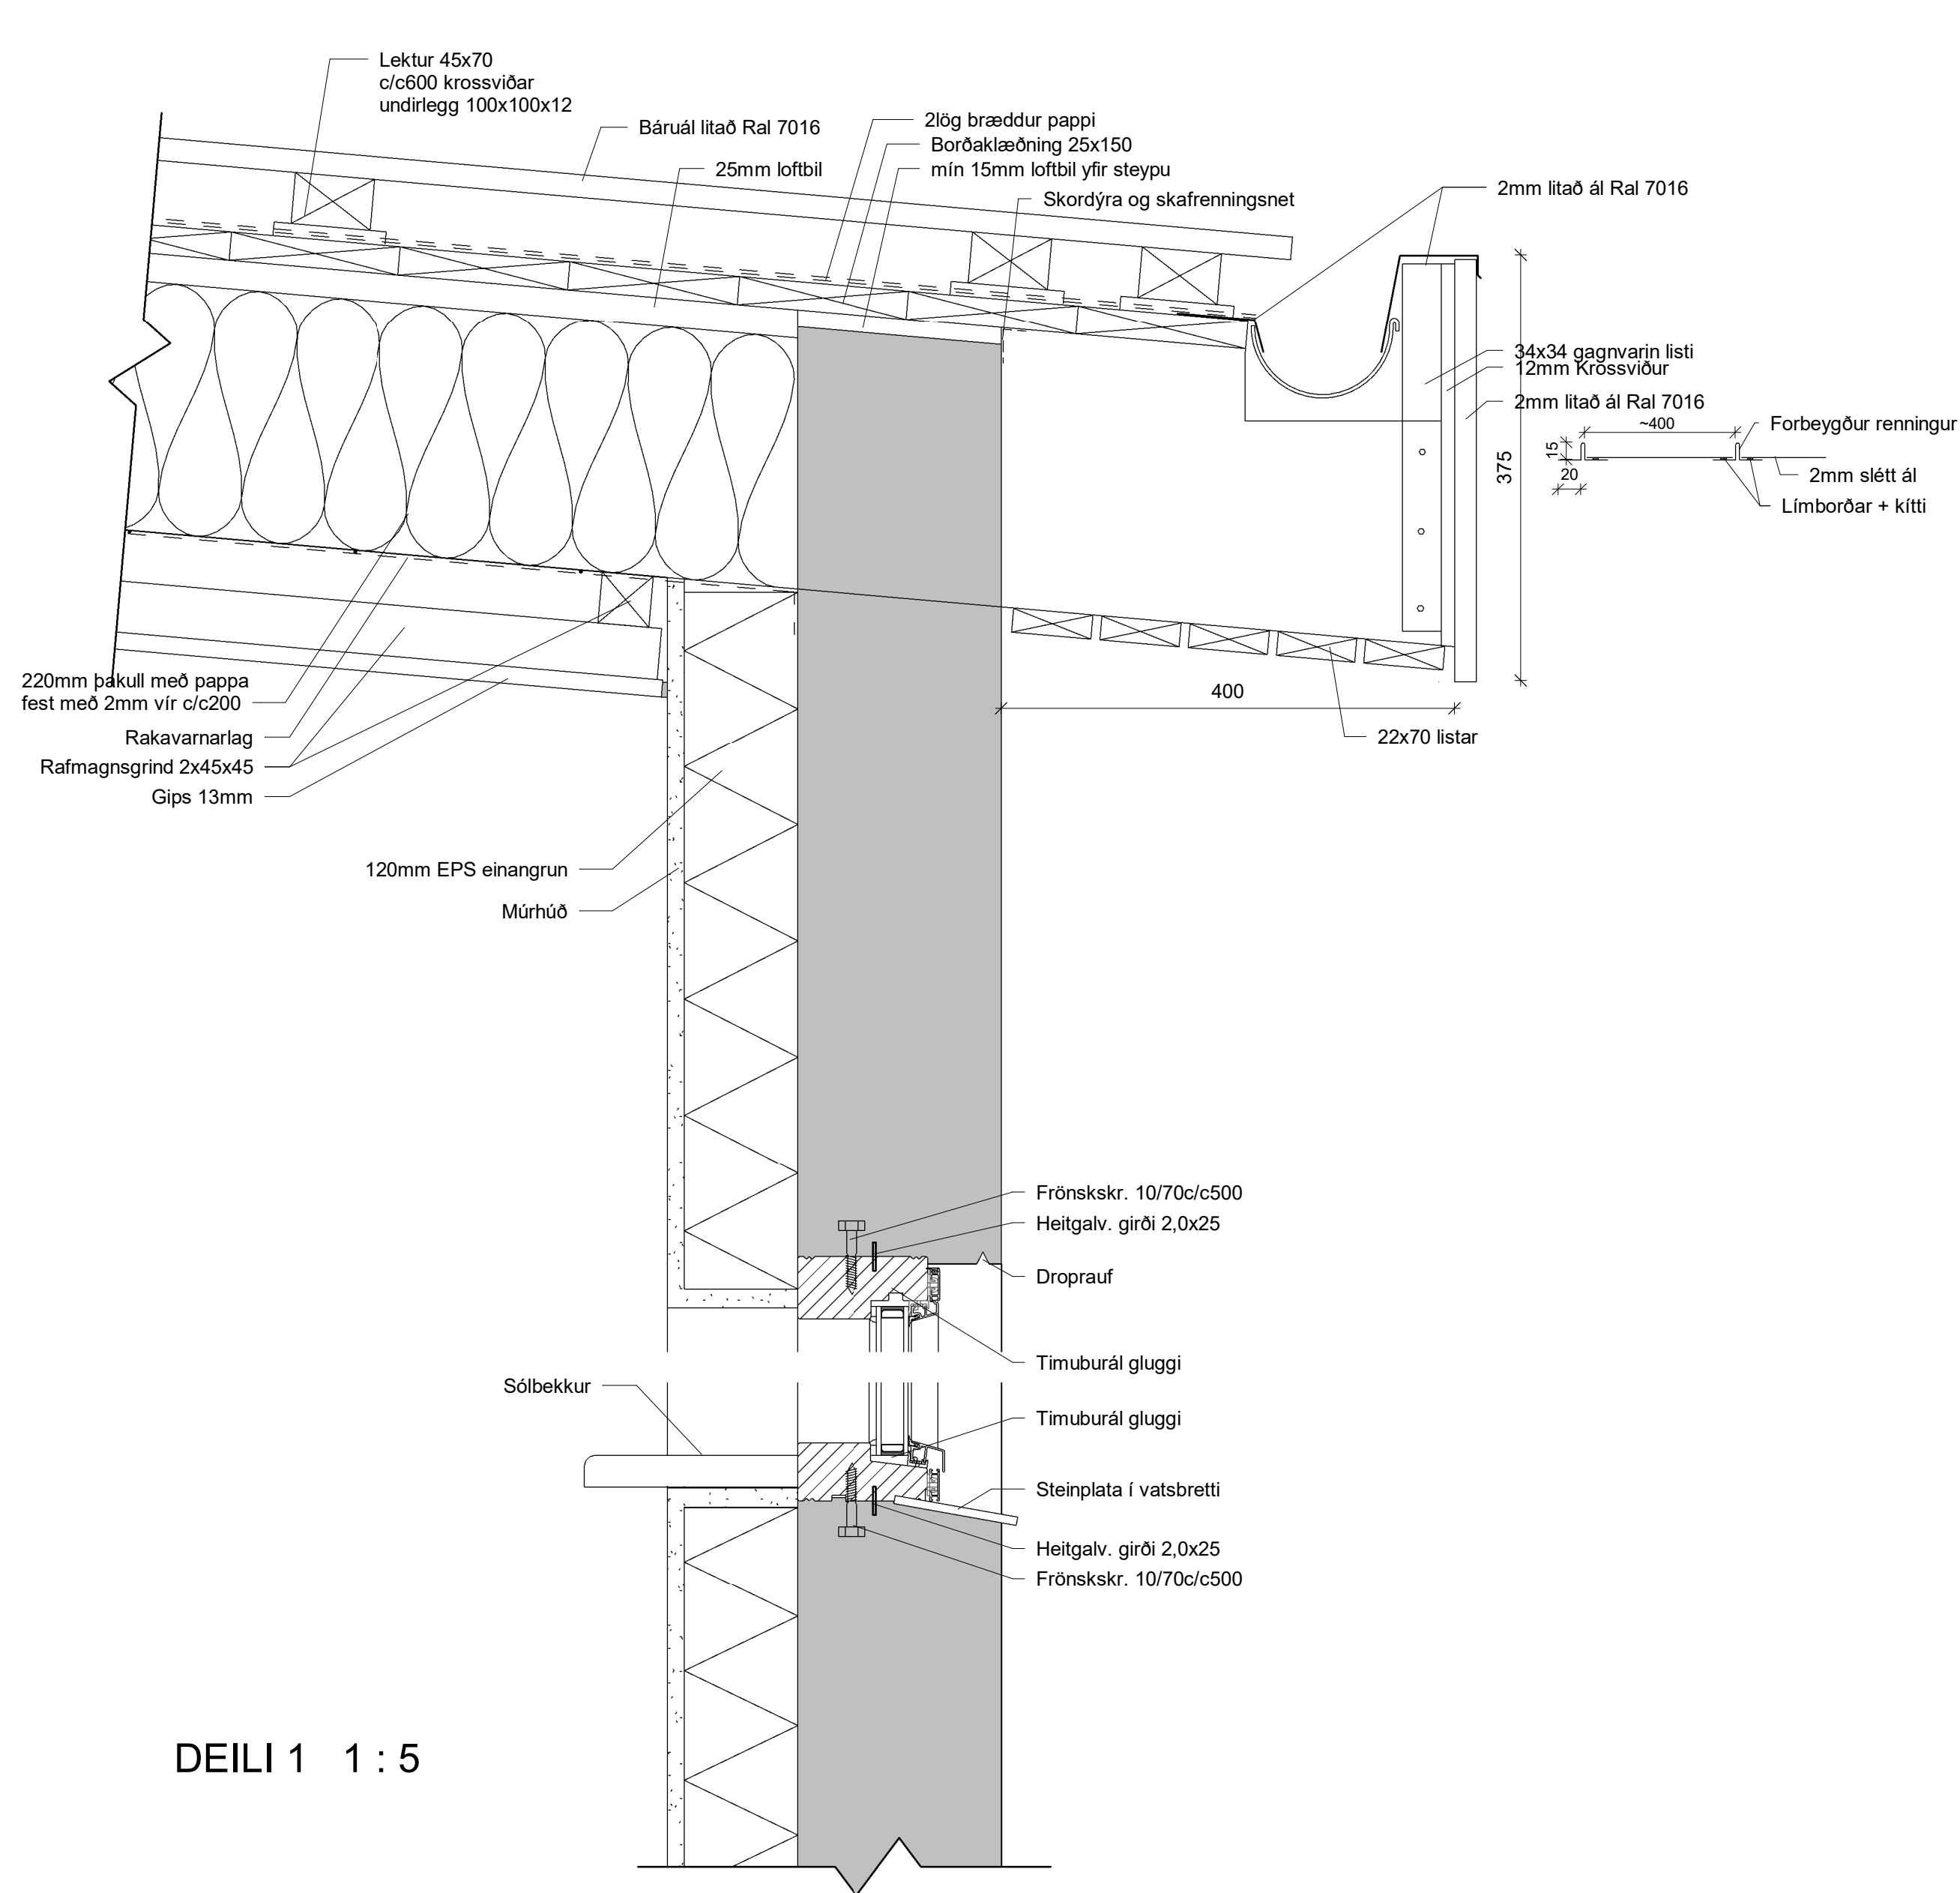

DEILI 1 1 : 5

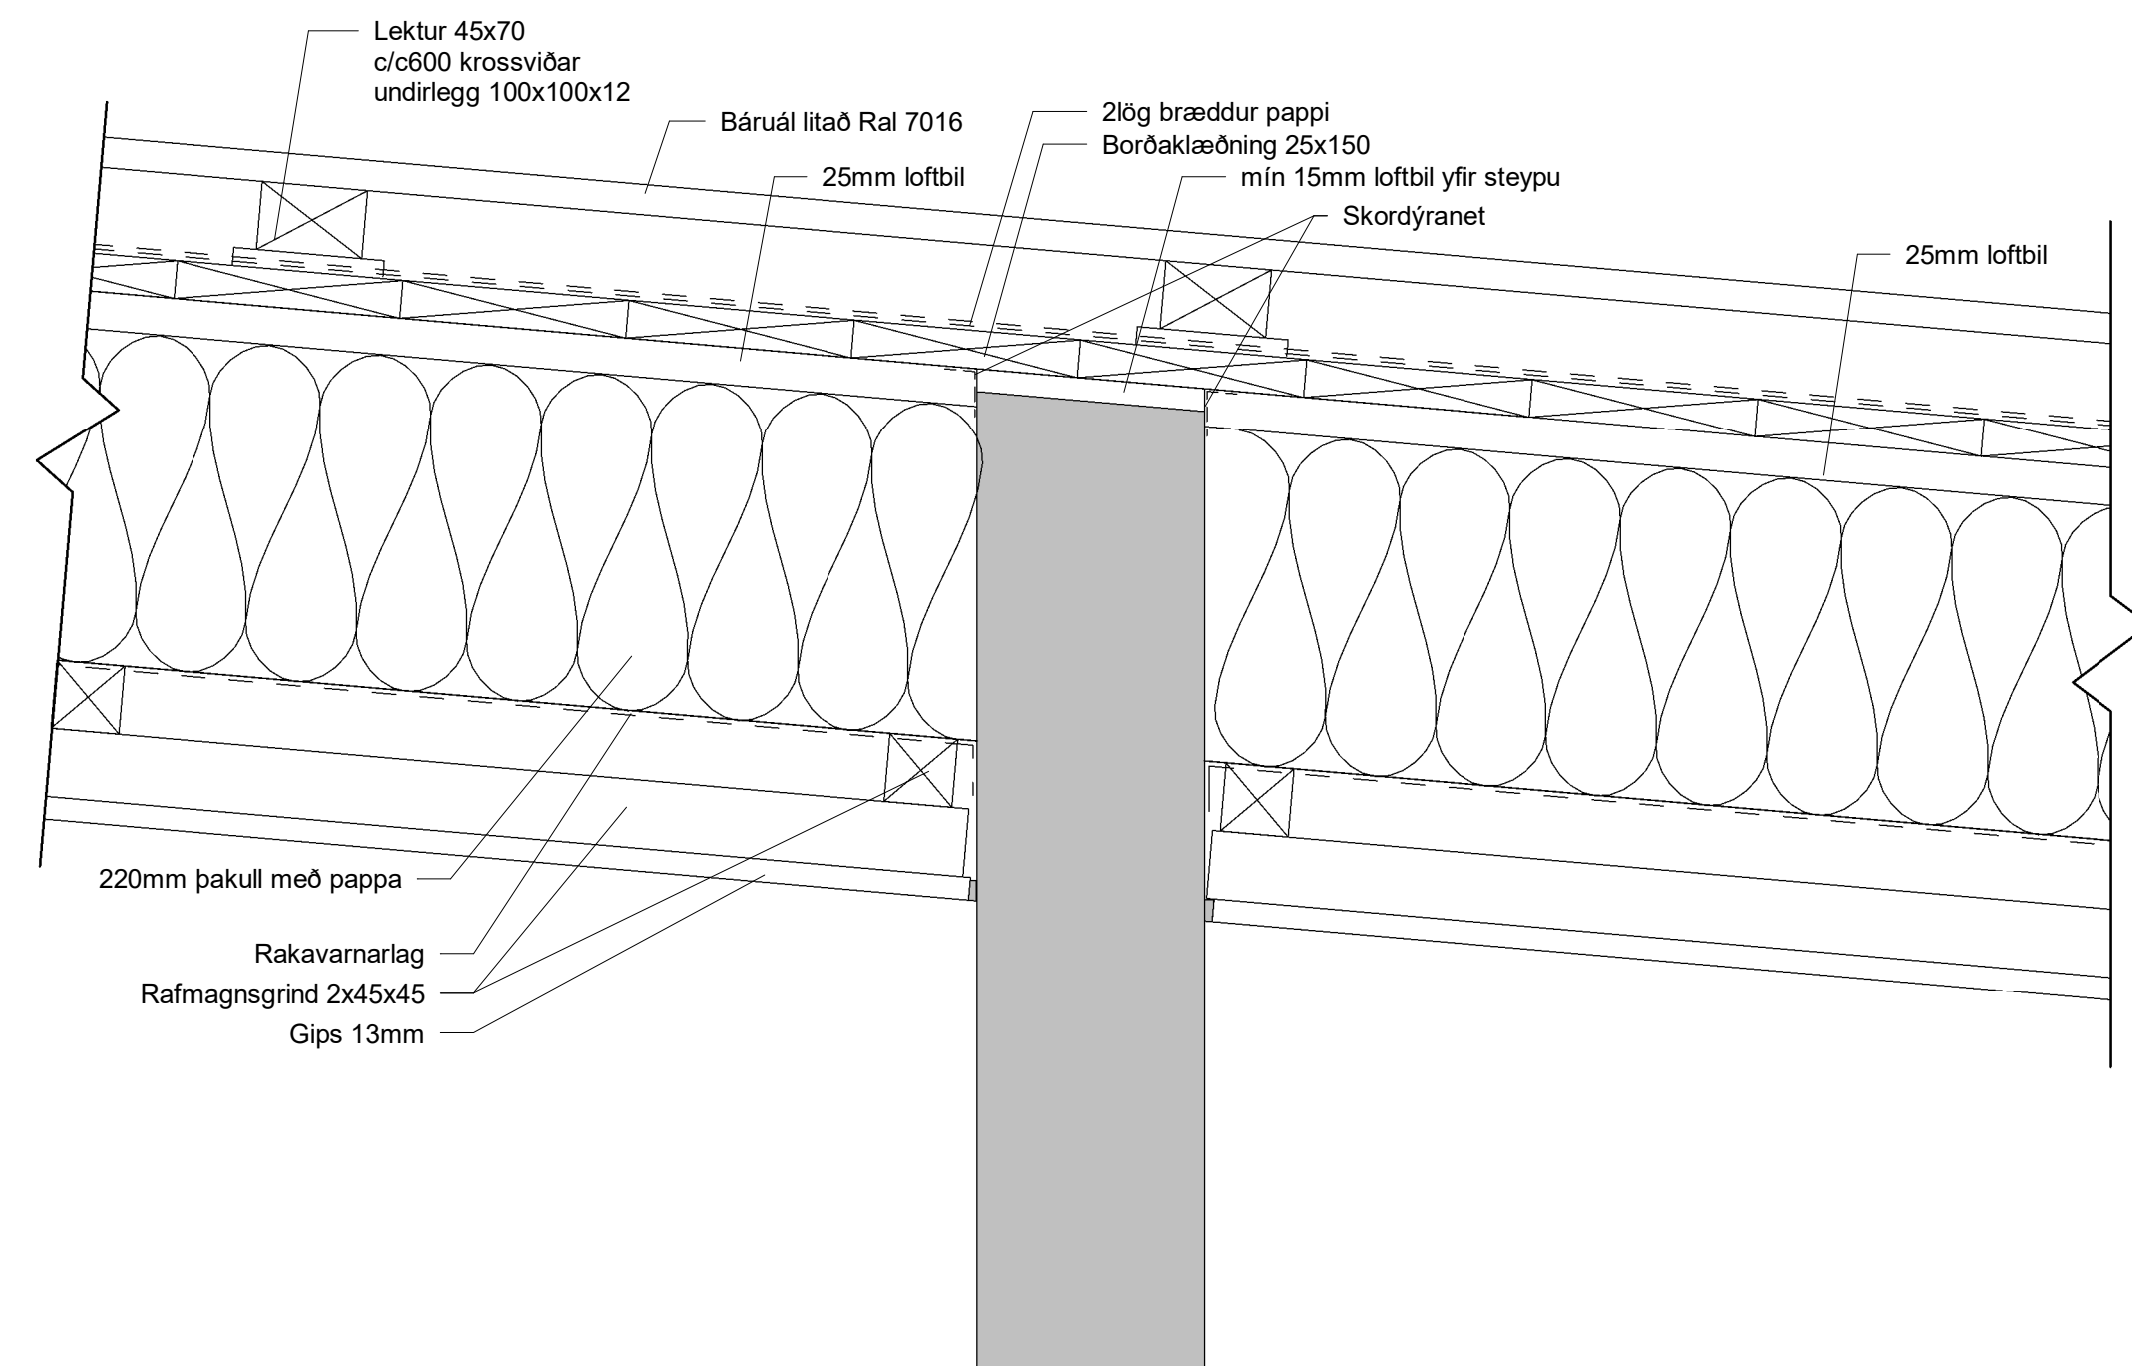

DEILI 2 1 : 5

VIRKISÁS 21, Hafnarfjörður

Snið og deili
verkeikning

MKV.: As indicated
ÚTGÁFA DAGS: 12.02.2024
STOFN DAGS: 28.12.2023
TEIKNAD: Hjólili
YFIRFARIÐ: Hjólili


A107




Hjörleifur Sigurbórsson
Byggingafræðingur BSc
S:863-2839
hjollisig@simnet.is

1:100 0 1 2 3 4 5 m

Yfirlit og samþykkt KT: 221072-5029

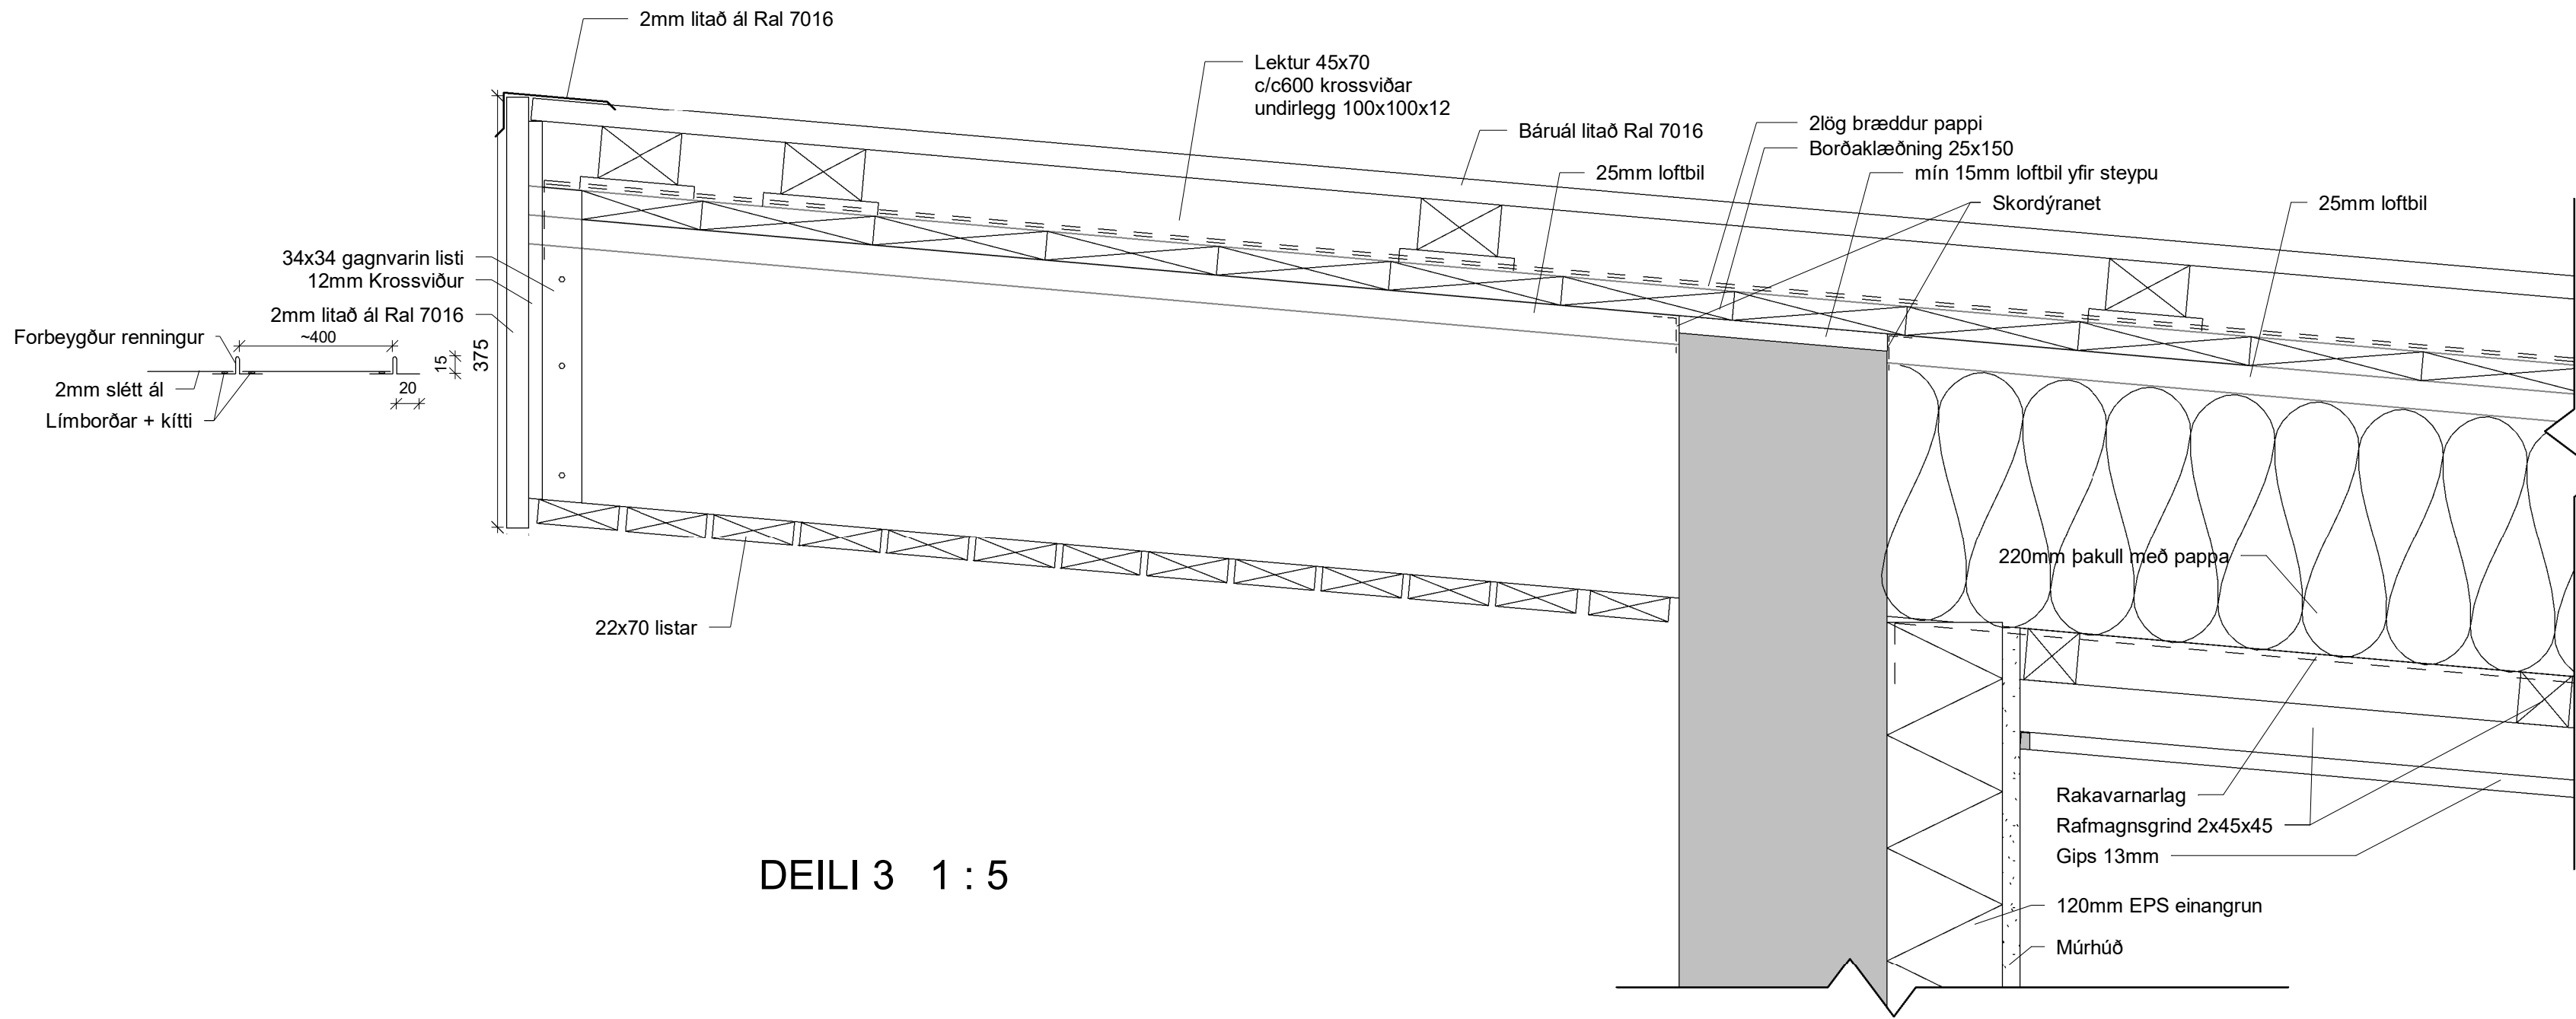

DEILI 3 1 : 5

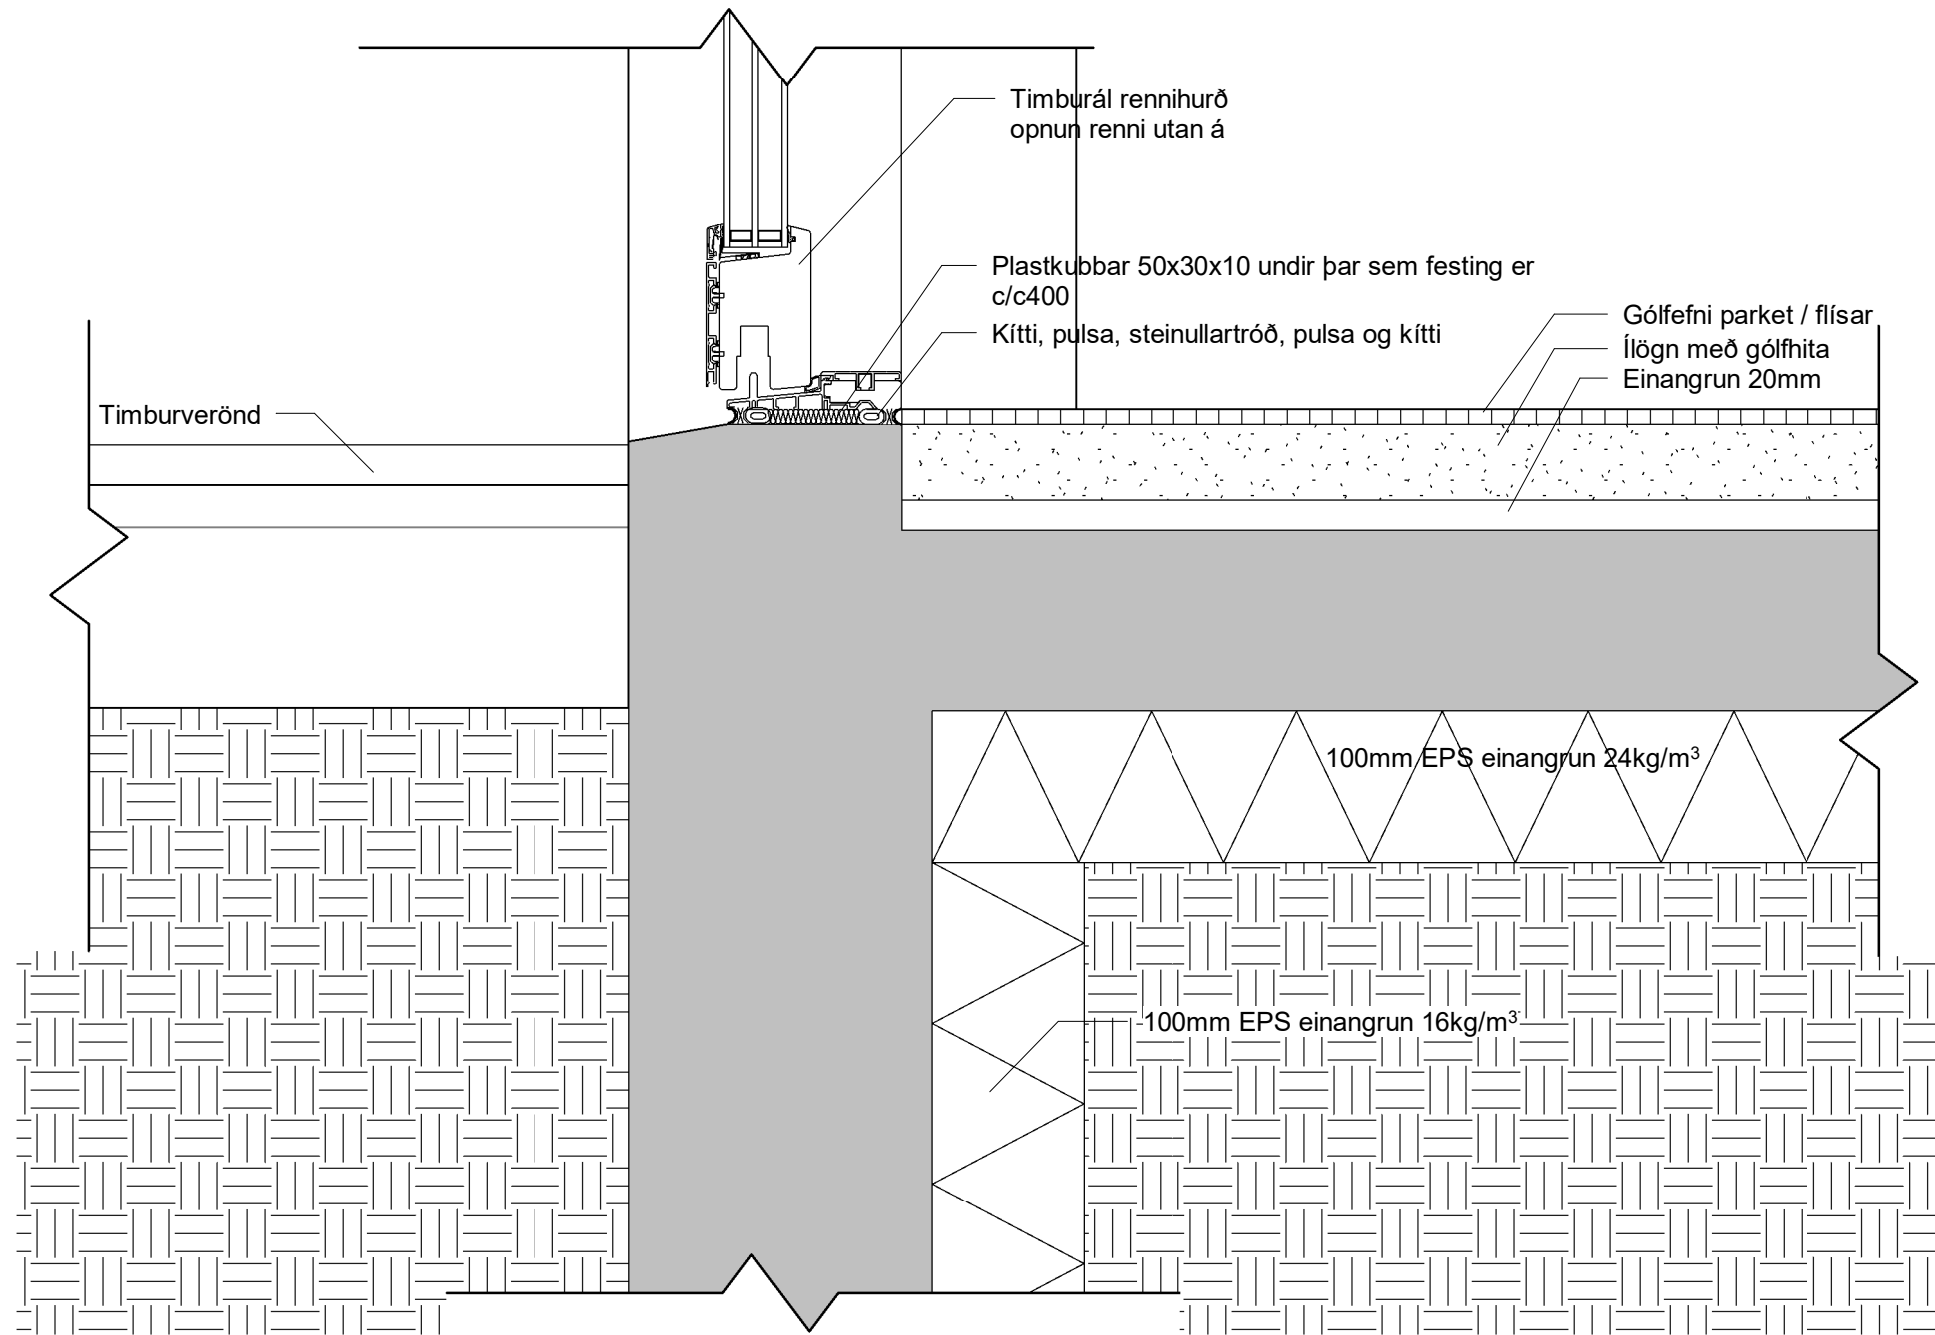

DEILI 4 1 : 5

VIRKISÁS 21, Hafnarfjörður













Deili
verkeikning

MKV.: 1 : 5
ÚTGÁFA DAGS: 12.02.2024
STOFN DAGS: 28.12.2023
TEIKNAD: Hjólili
YFIRFARIÐ: Hjólili

A108



Hjörleifur Sigurþórsson
Byggingafræðingur BSc
S:863-2839
hjollisig@simnet.is

 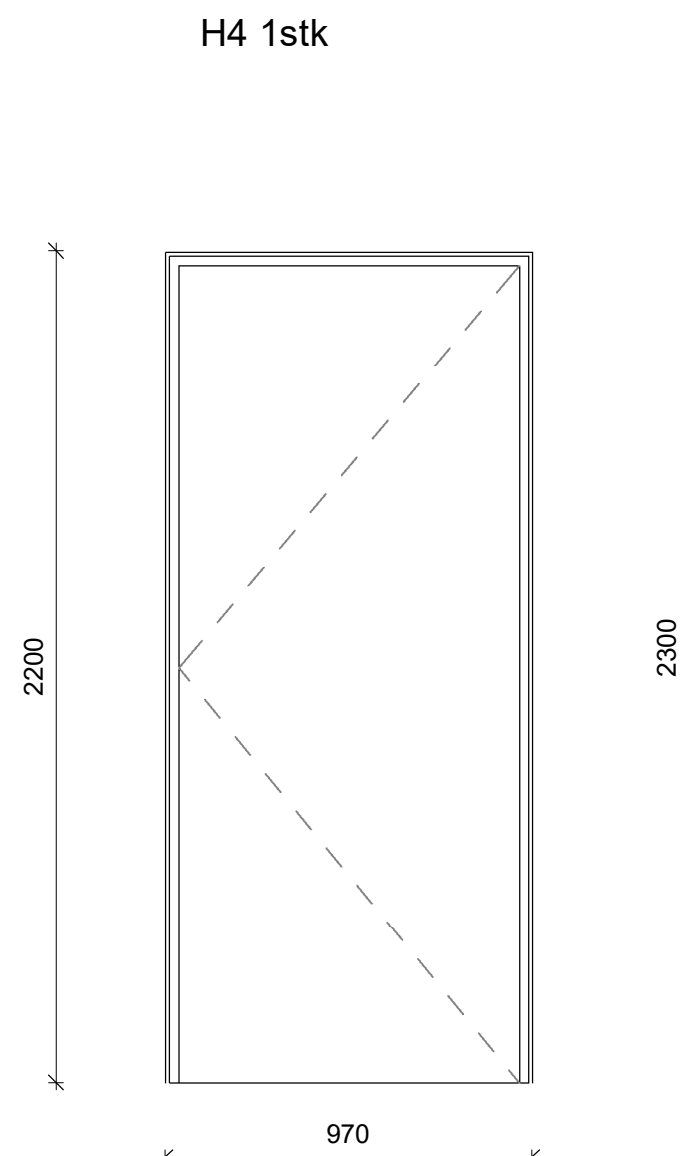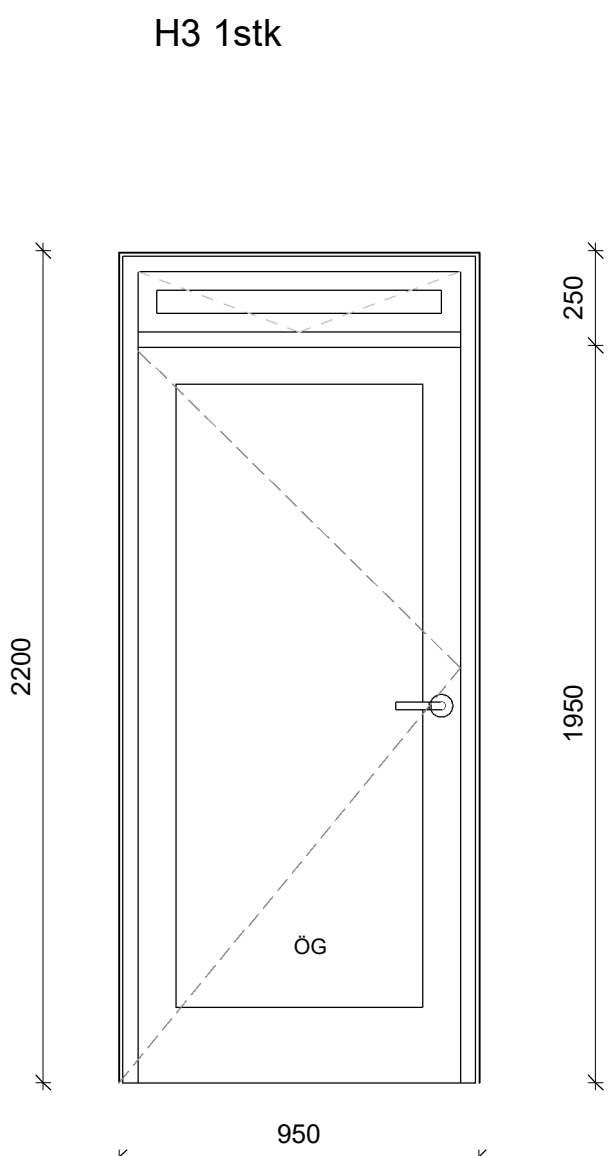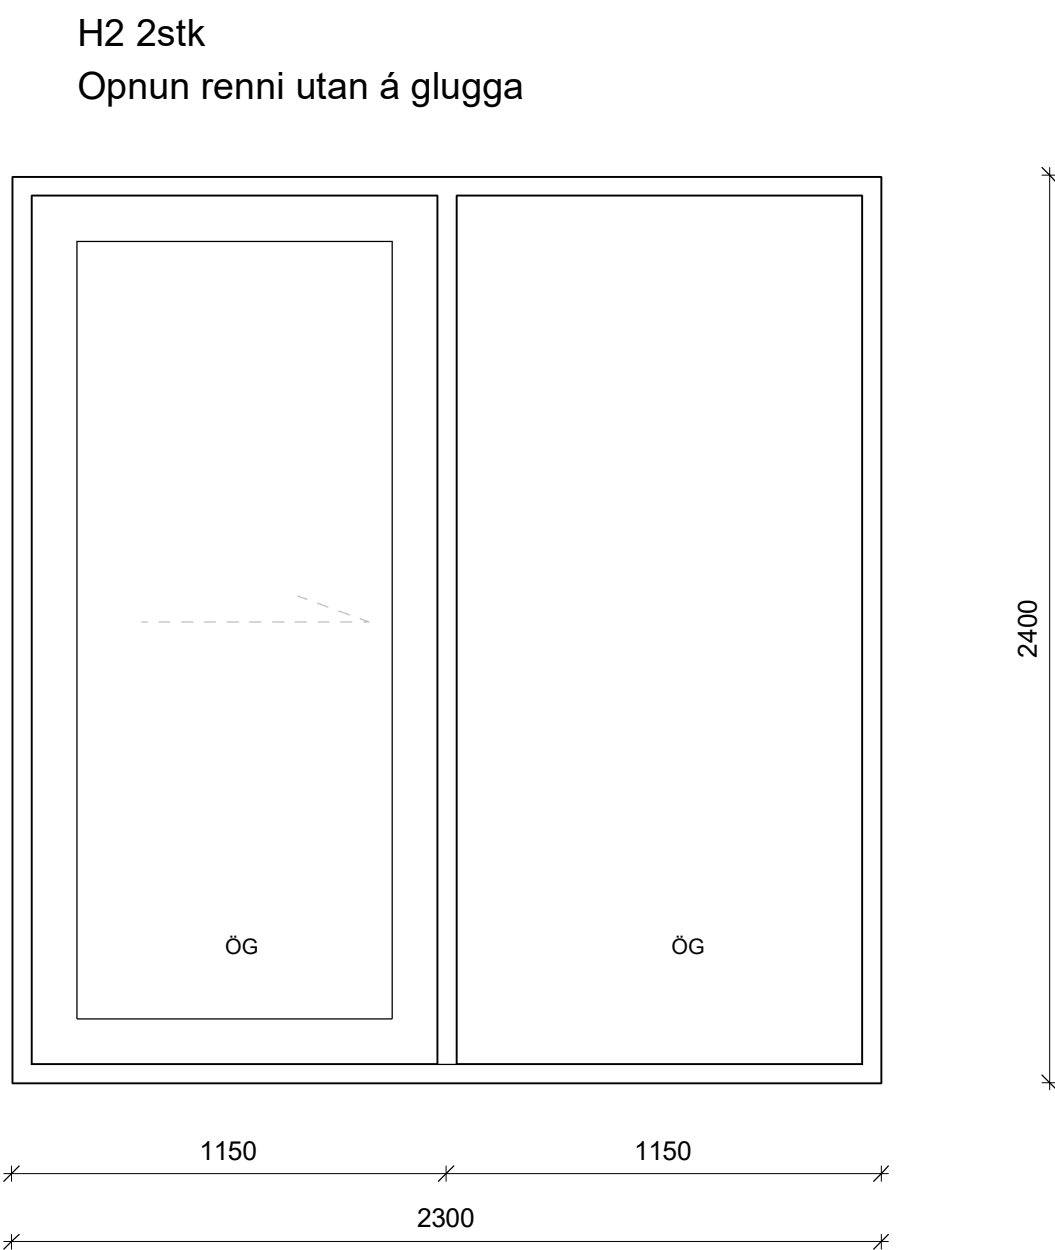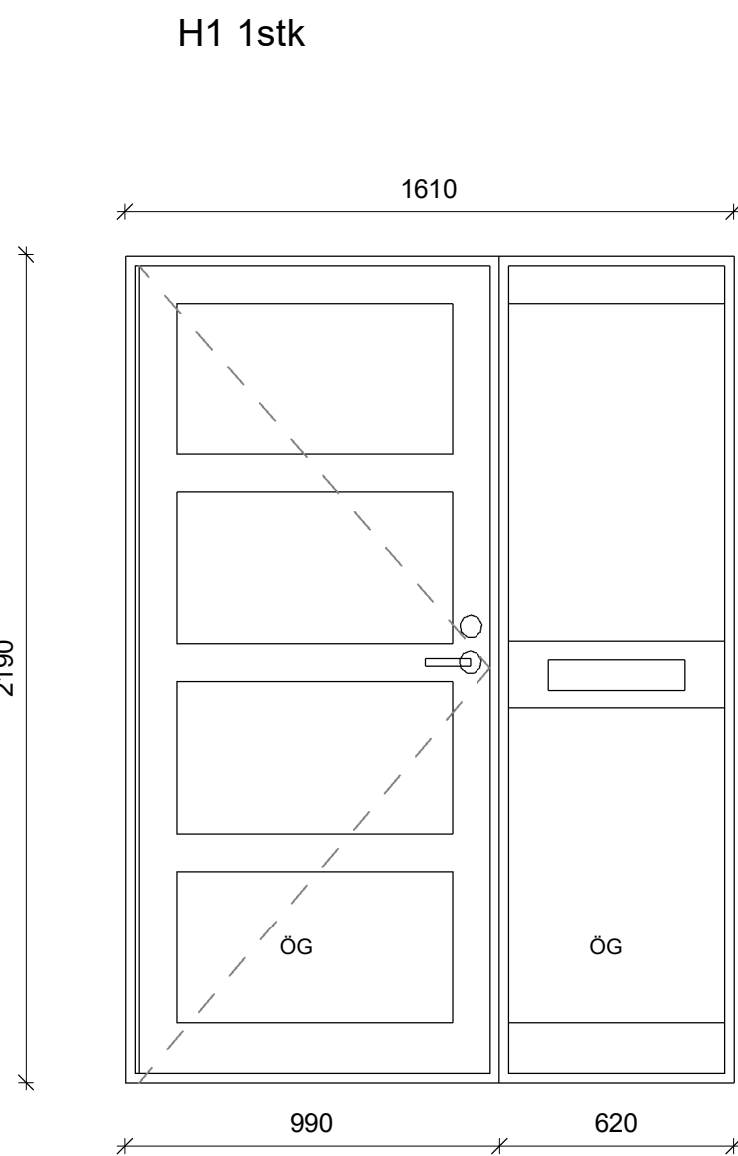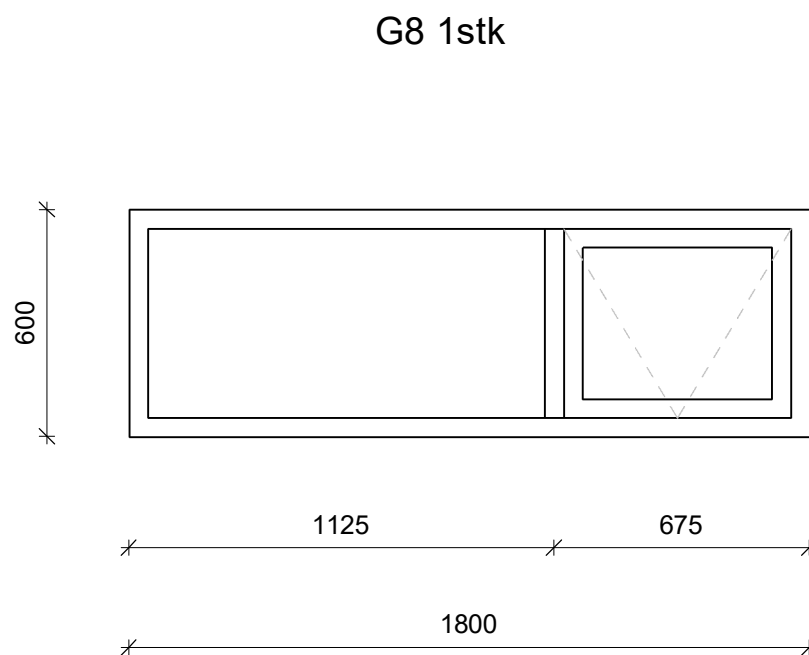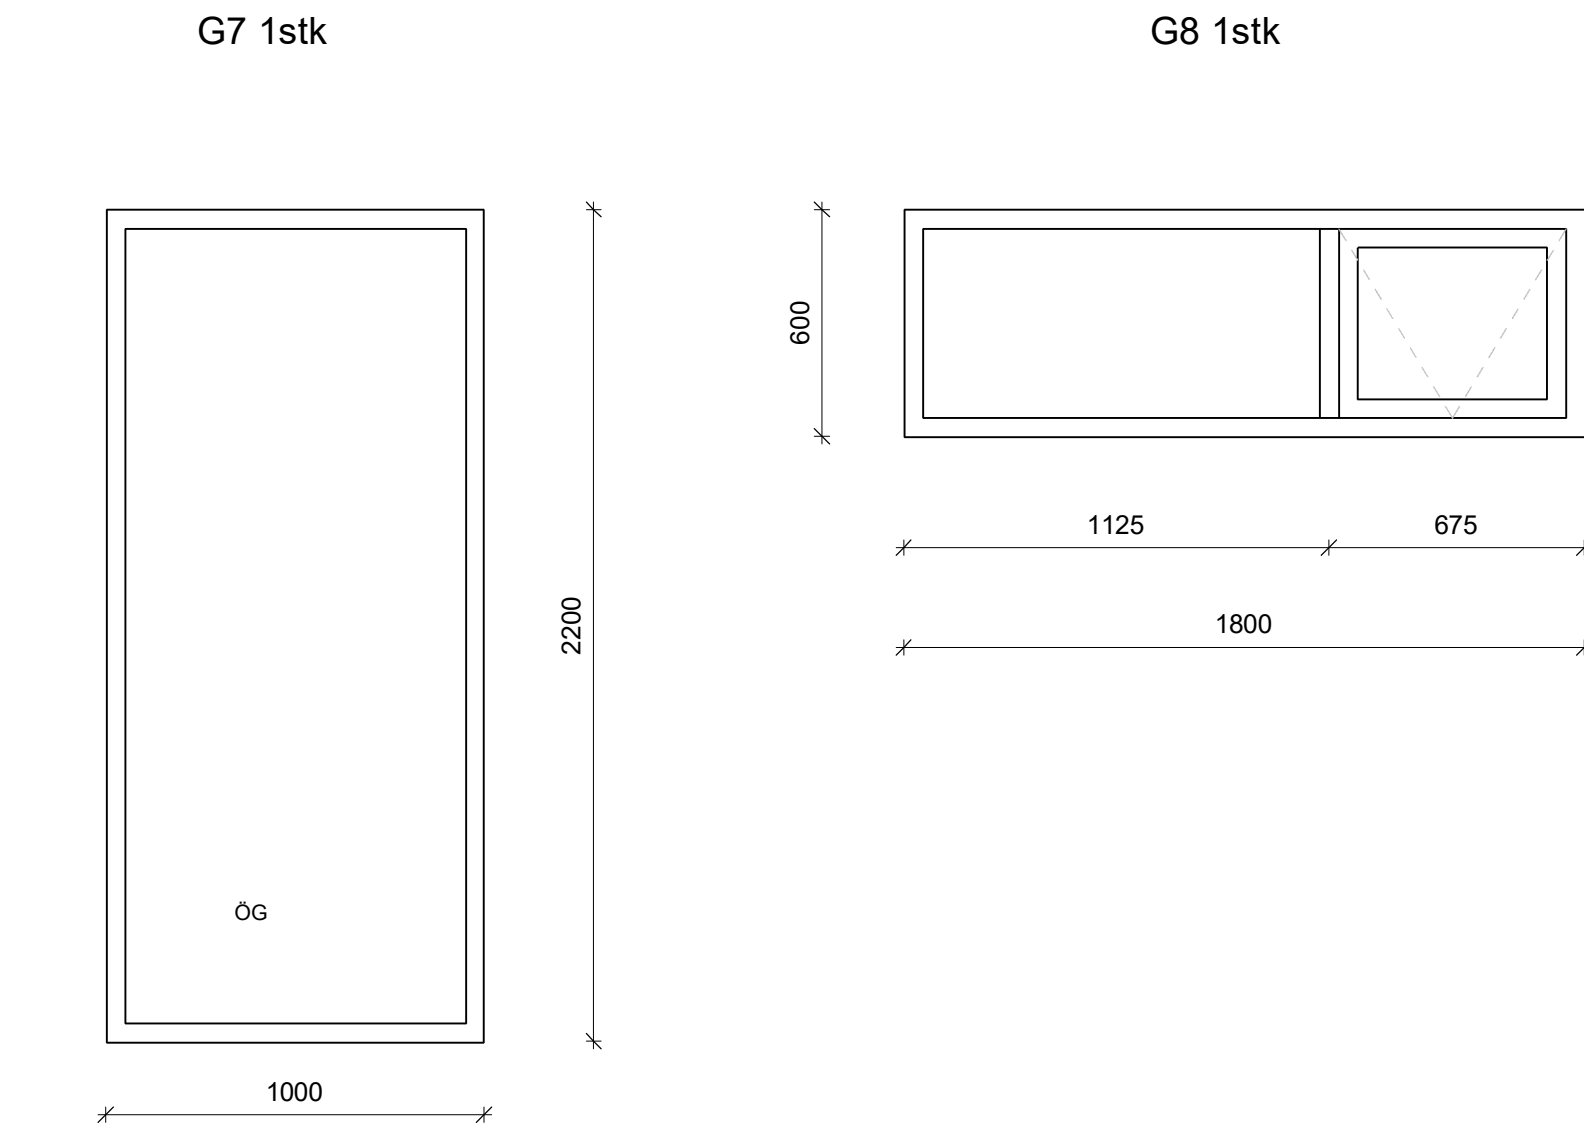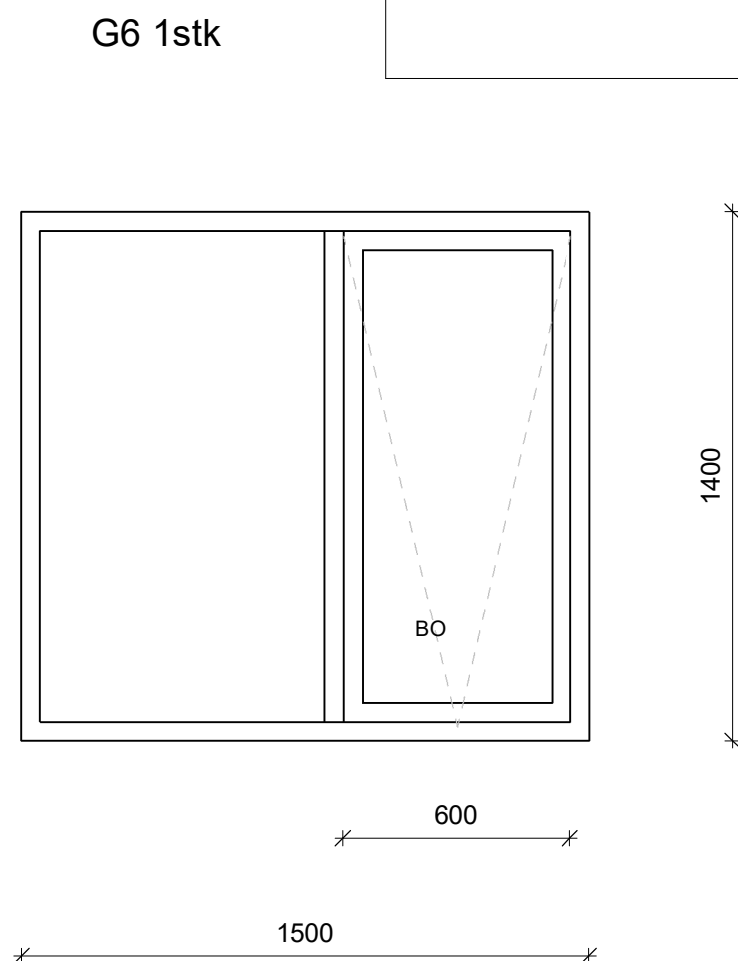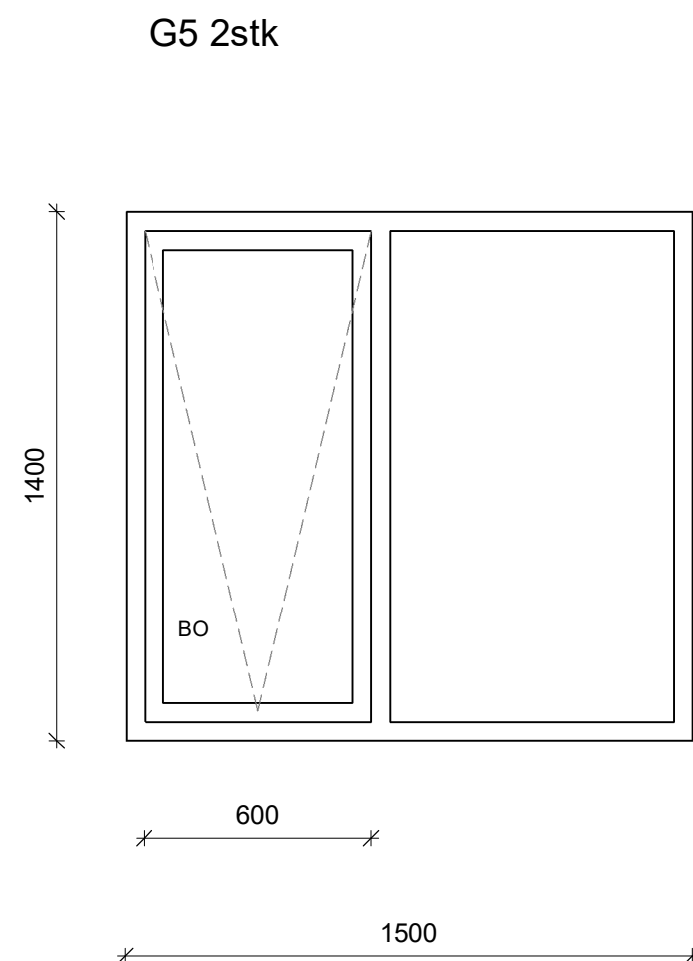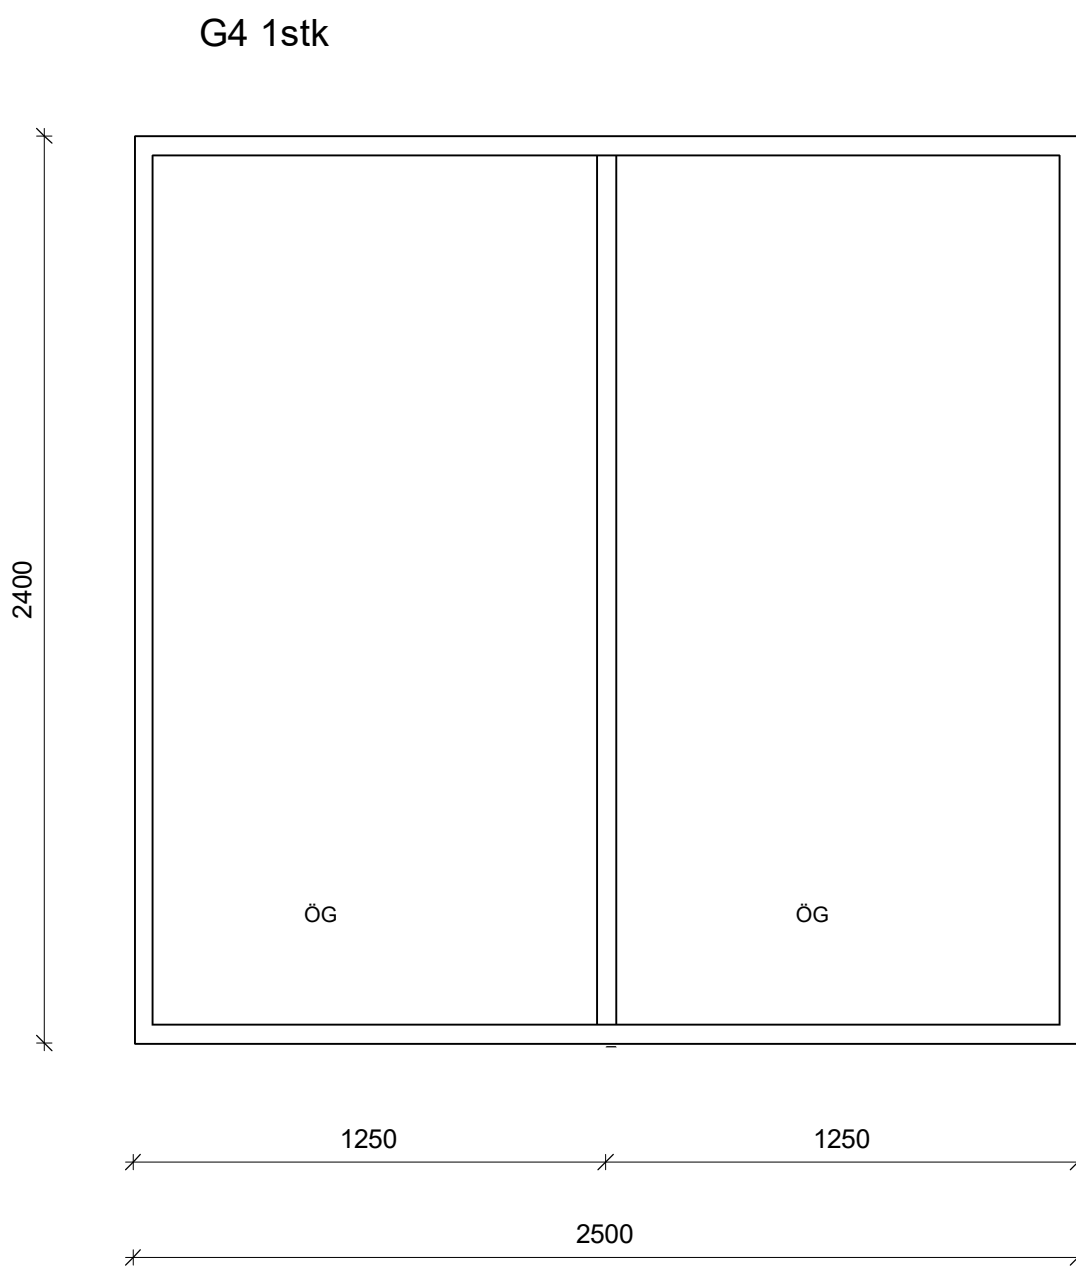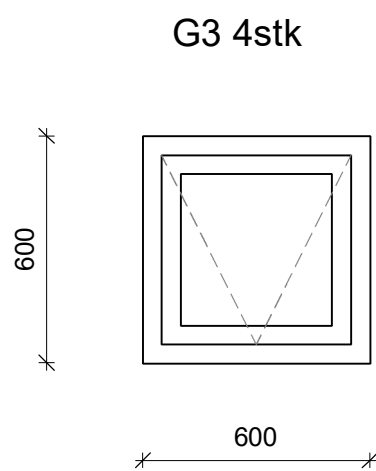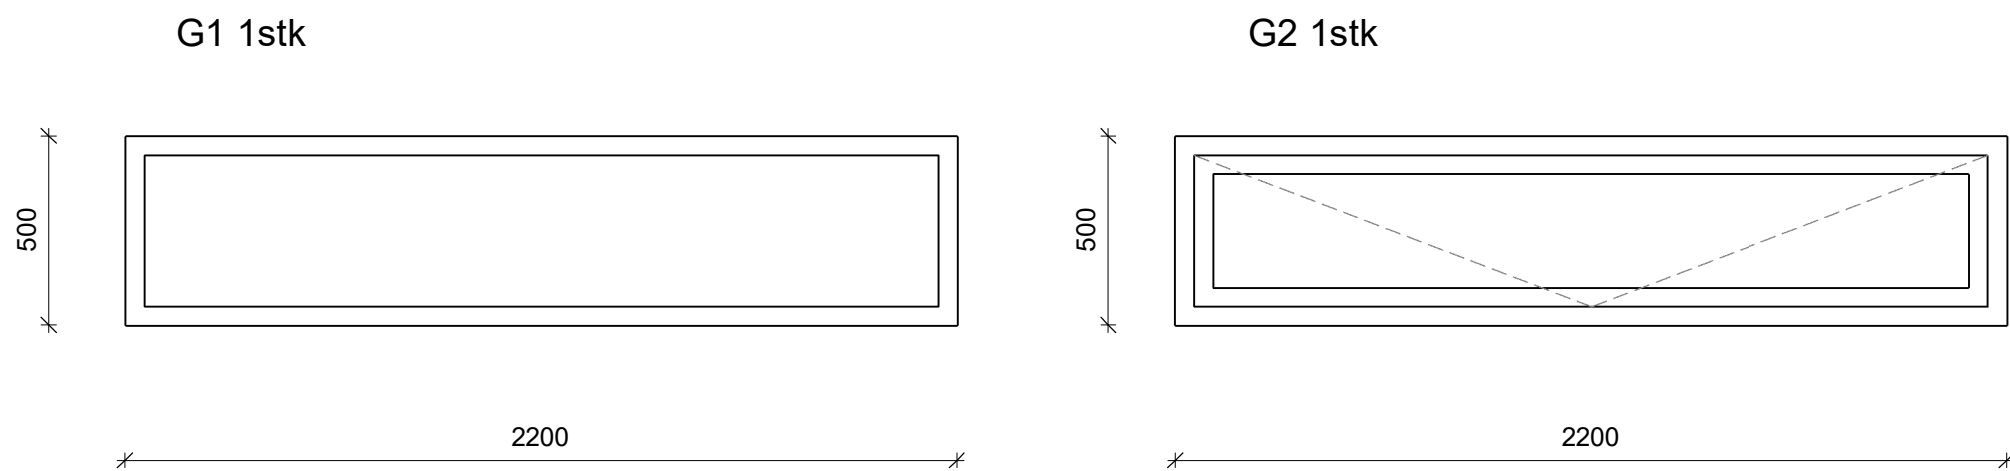

Skýringar: Gluggar og útihurðir

Öll gluggamál skal staðfesta með mælingum á staðnum áður en smíði þeirra hefst.

Gluggar skulu vera timburál af viðurkendri gerð.

Guggaframleiðadi skal uppfylla styrkleikakröfur pósta og karma um hámarkssvignun gluggapósta L/30 og ekki meira en 8mm.

Einangrunargildi glers er allment 1,3W/m²K

Næturopnun skal vera á opnanlegum fögum.

Ö: merkir örgyggsigler sem skal vera í gluggum/hurðum sem er minna en 600mm frá gólf.

Rennihurðir skulu renna utan á nærliggjandi glugga.

Allar hurðir skulu hafa þriggjaþunkta læsingarkerfi.

Val á hurðarflekum skal vera í samráði við verkkaupa.

GLUGGA- OG HURÐARTEIKNING 1 : 20

VIRKISÁS 21, Hafnarfjörður

Glugga- og hurðateikning
verkeikning

MKV.: 1 : 20
ÚTGÁFA DAGS: 12.02.2024
STOFN DAGS: 28.12.2023
TEIKNAD: Hjöll
YFIRFARIÐ: Hjöll

A109



Hjörleifur Sigurþórsson
Byggingafræðingur BSc
S: 863-2839
hjollisig@simmet.is

Yfirlit og samþykkt KT: 221072-5029

