




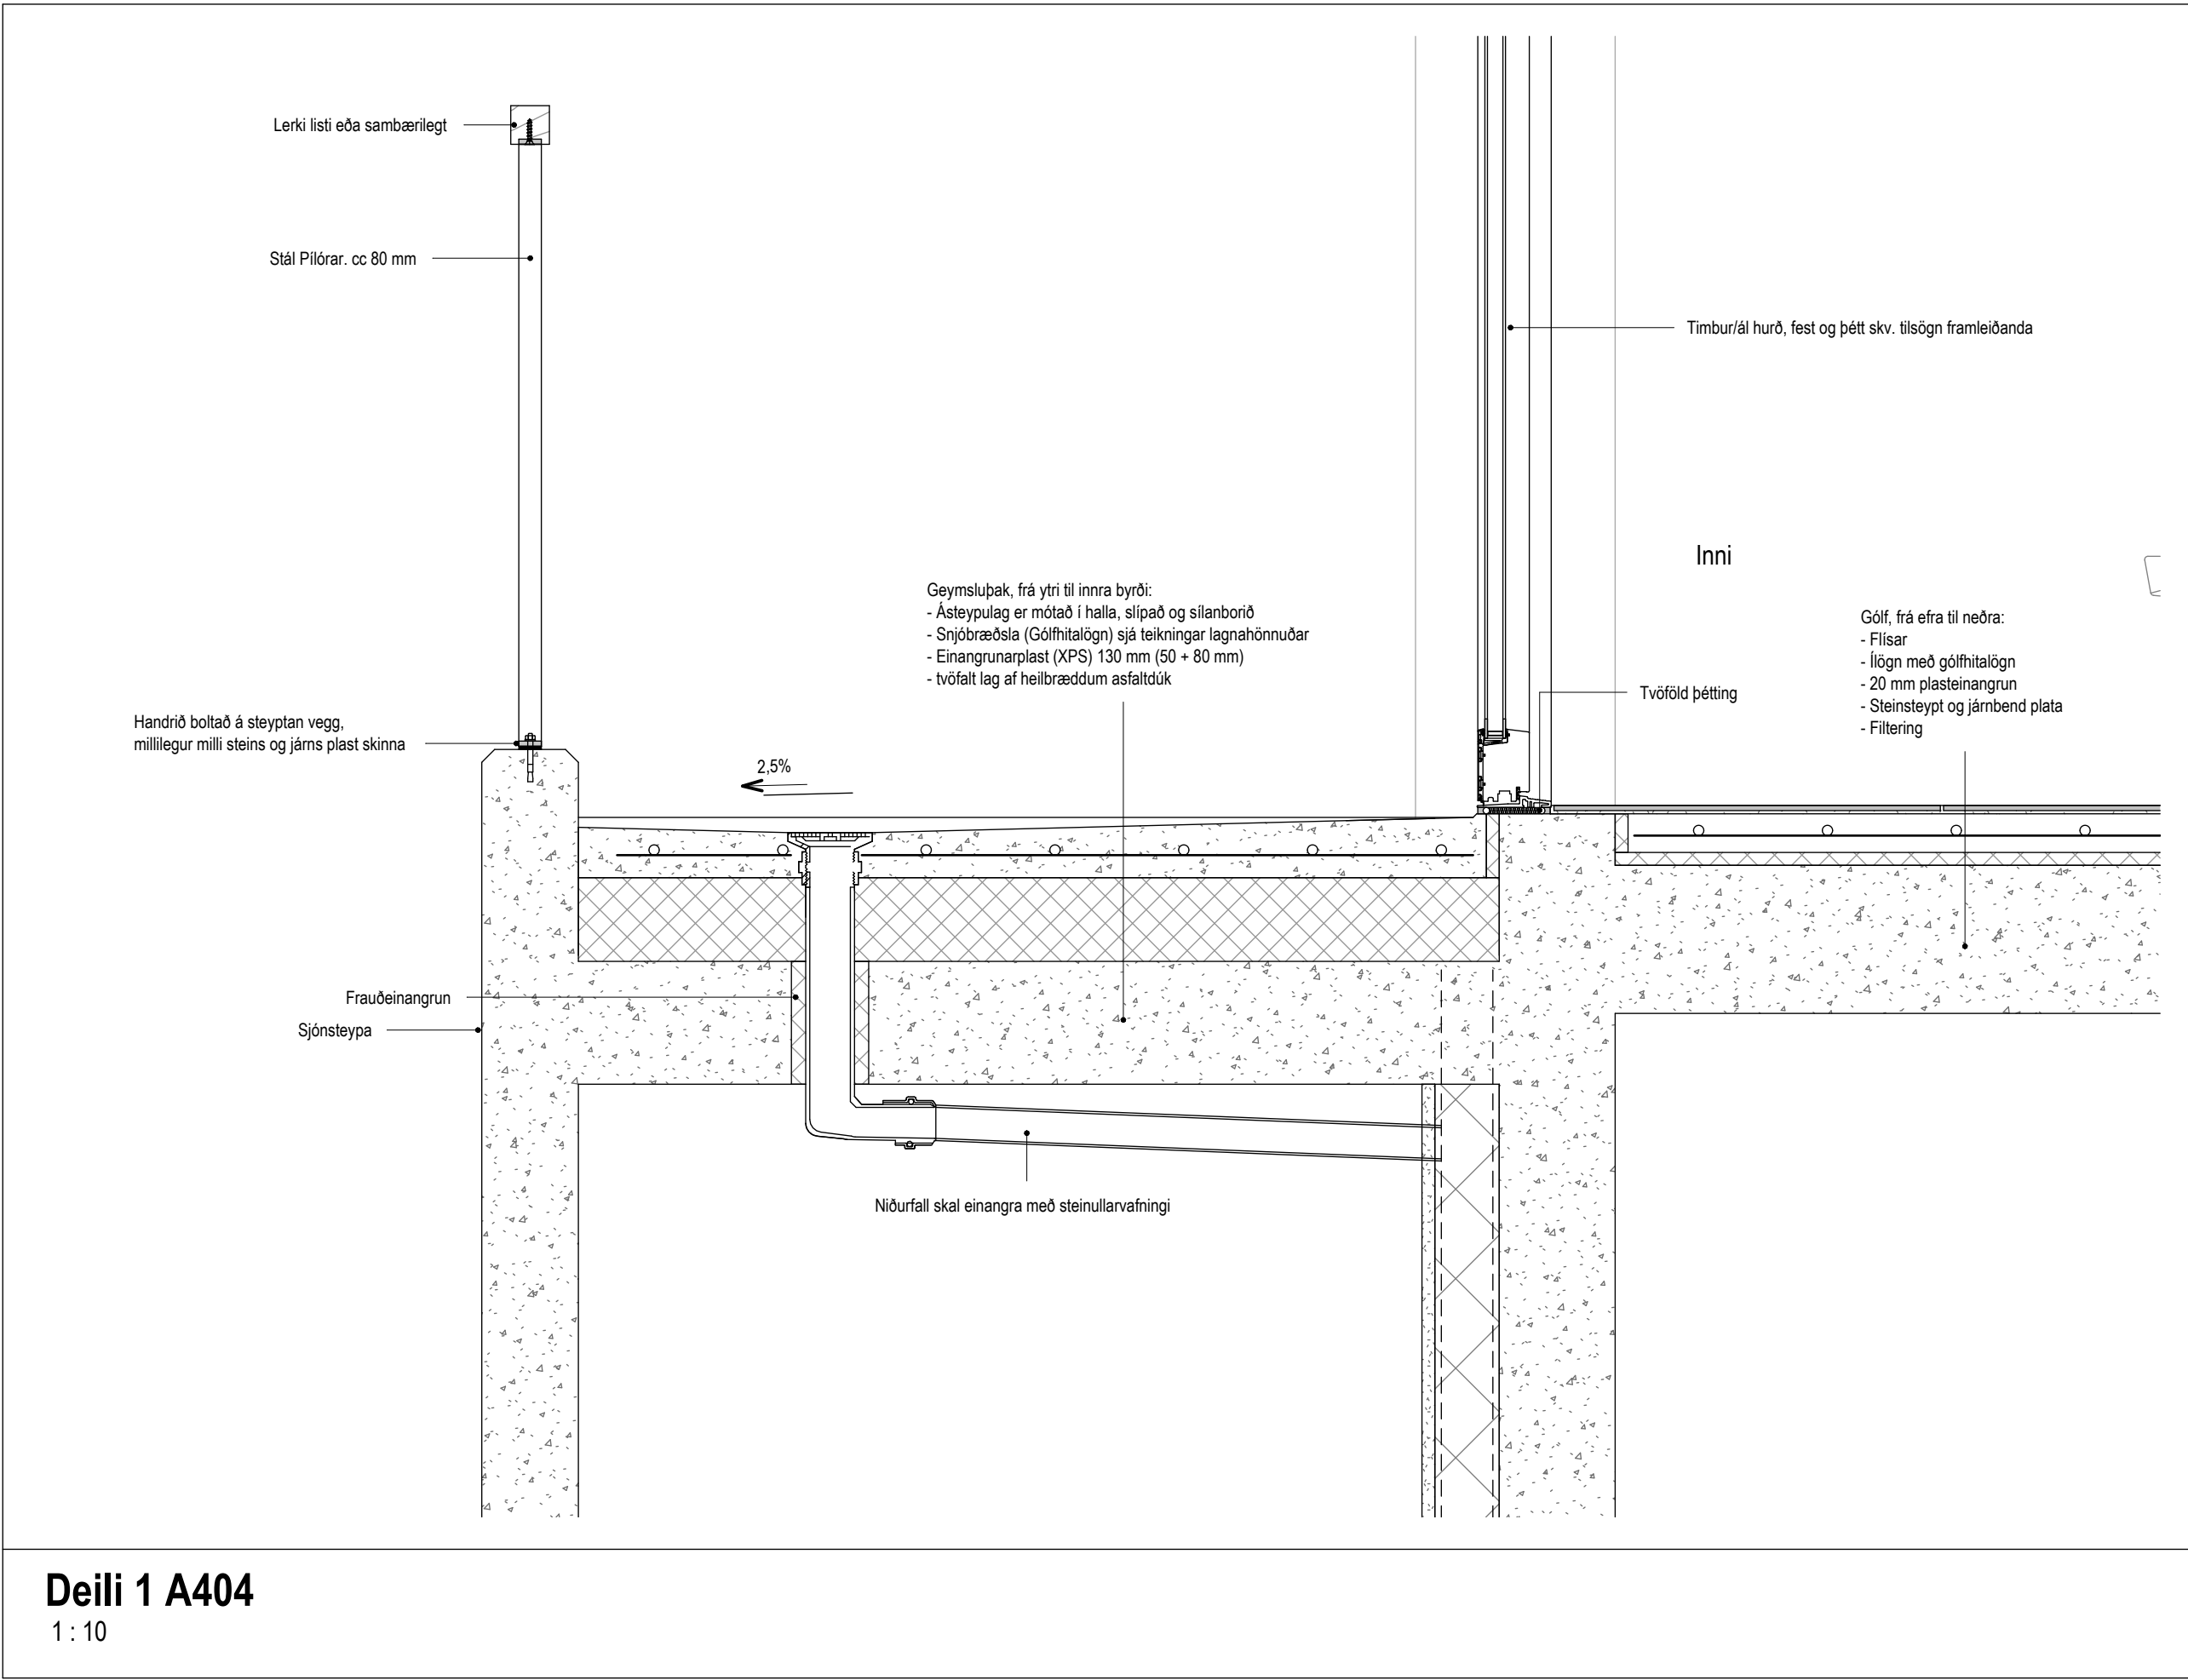


Deili 1 A404
1 : 10

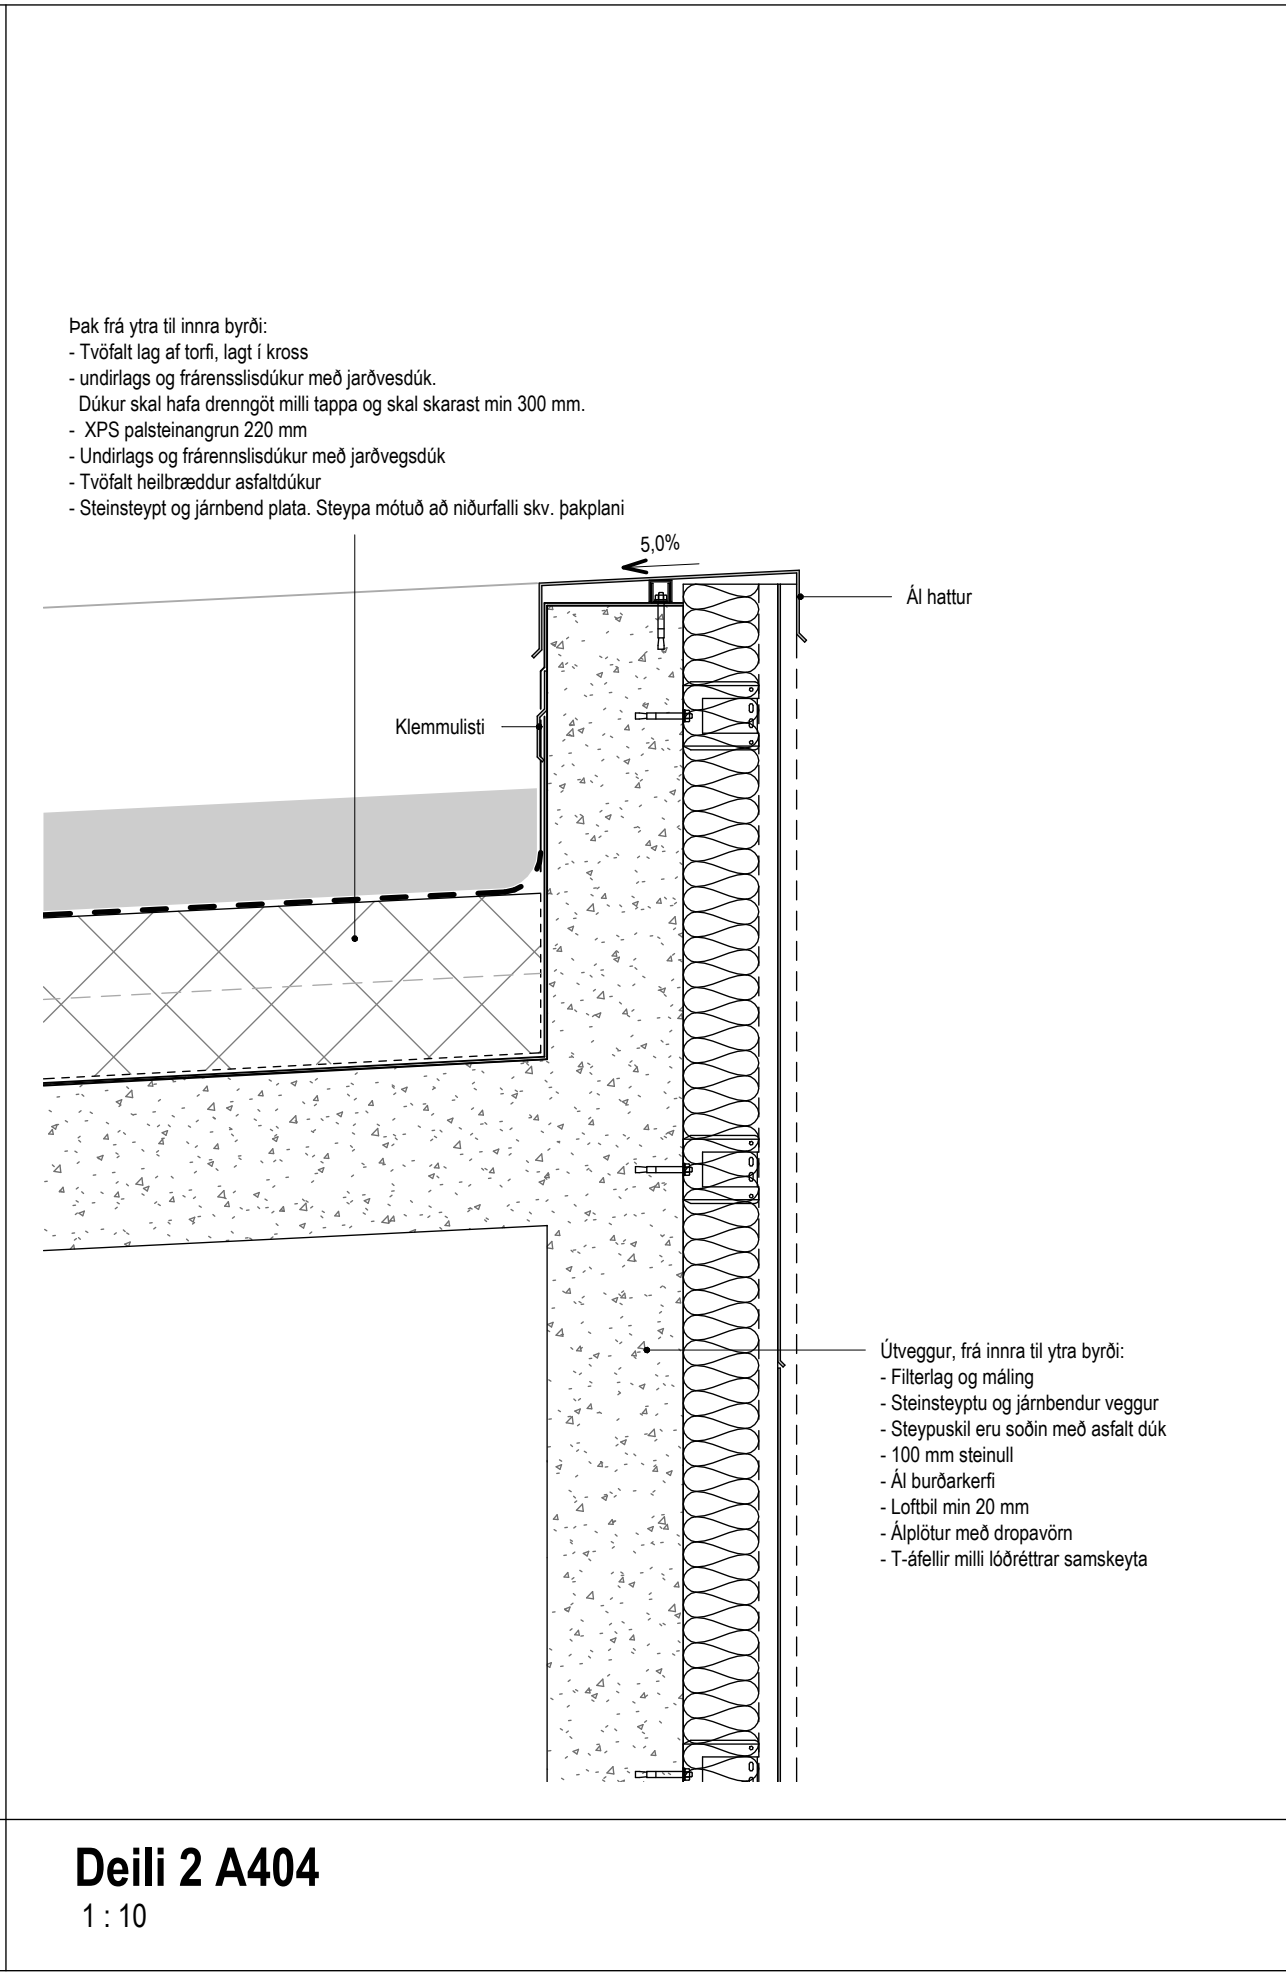


Deili 2 A404
1 : 10

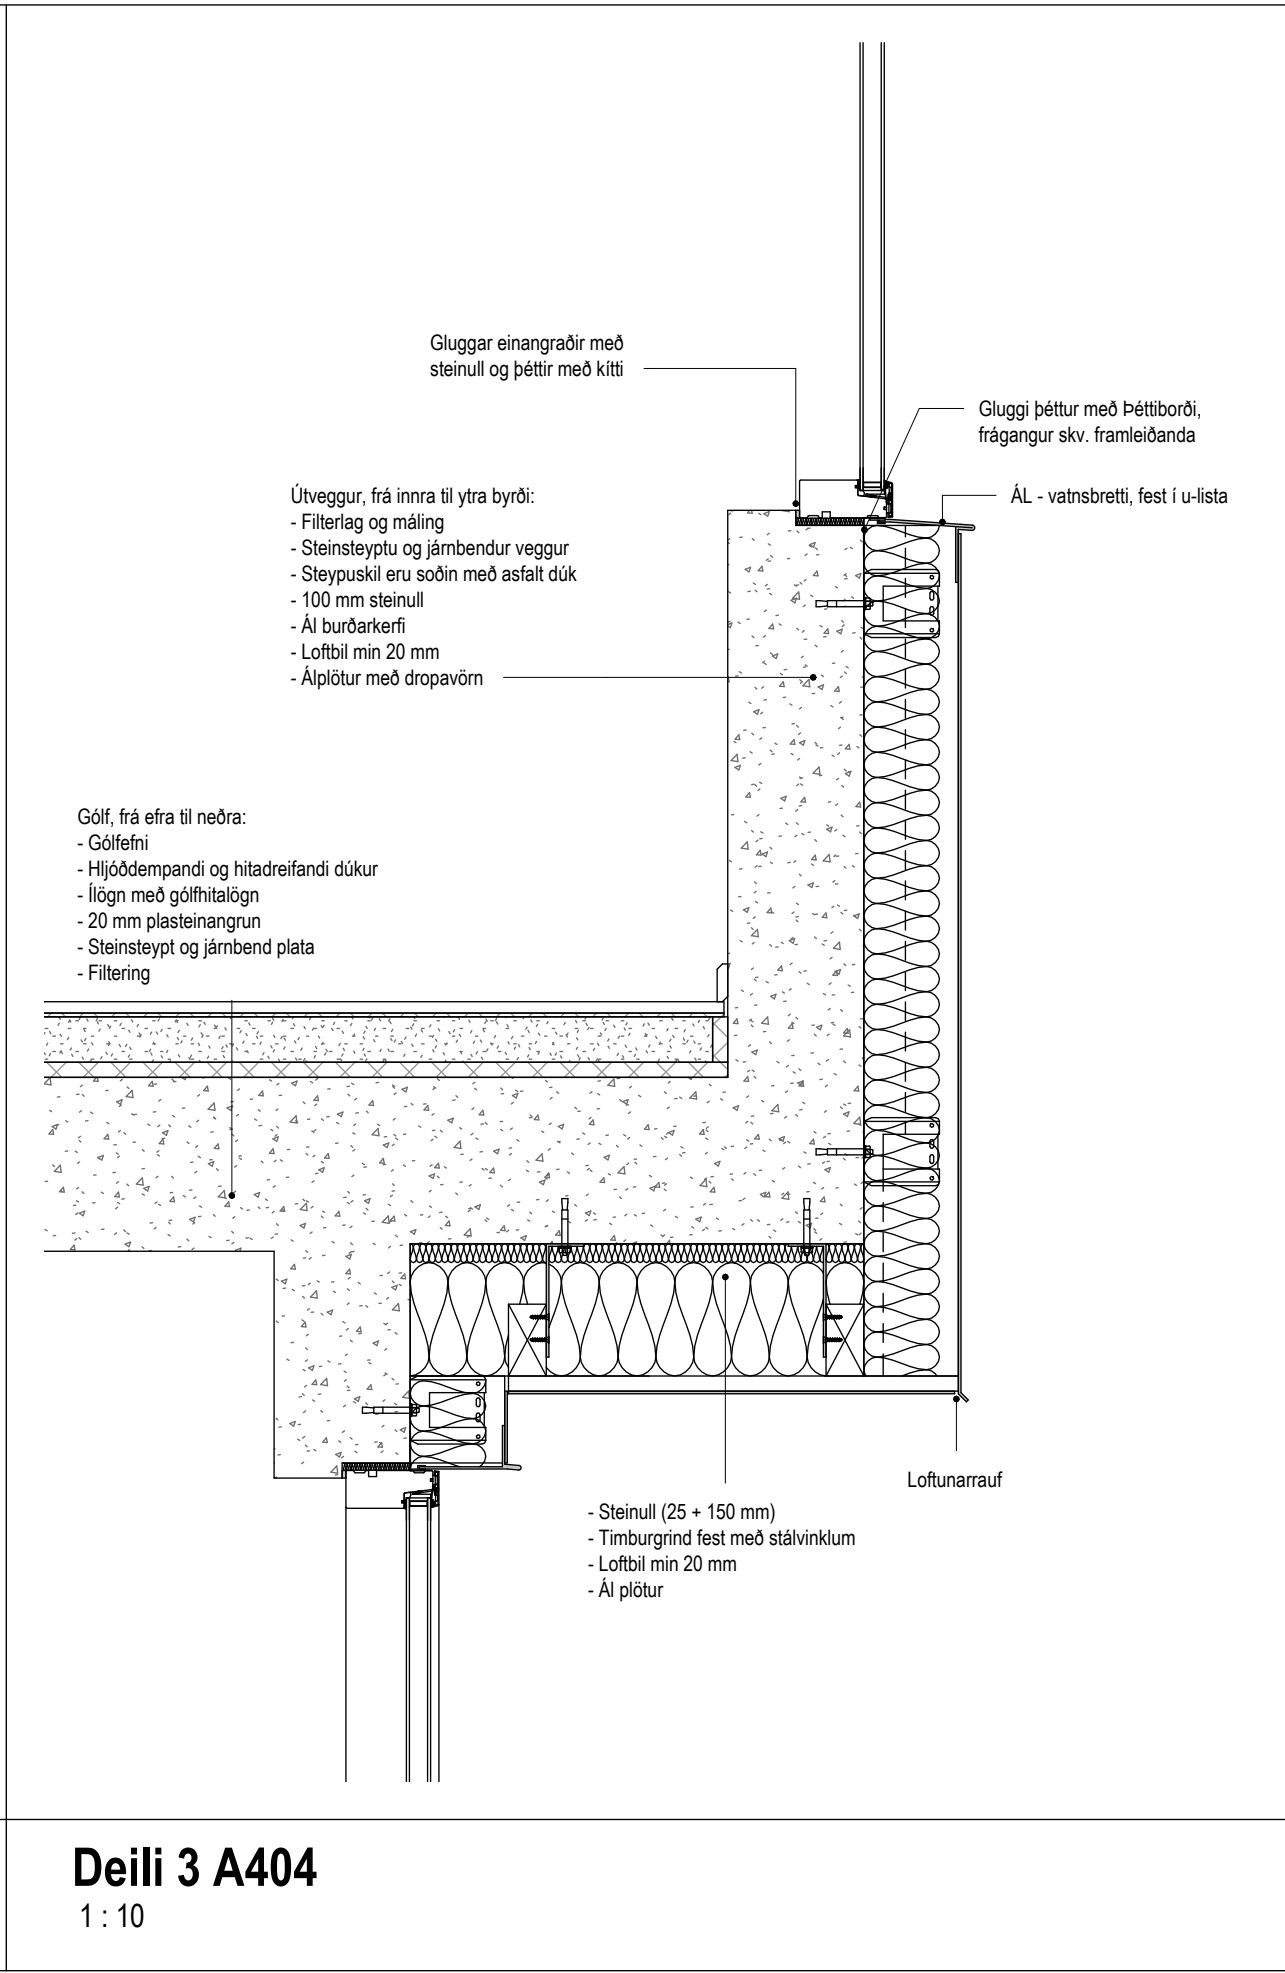


Deili 3 A404
1 : 10

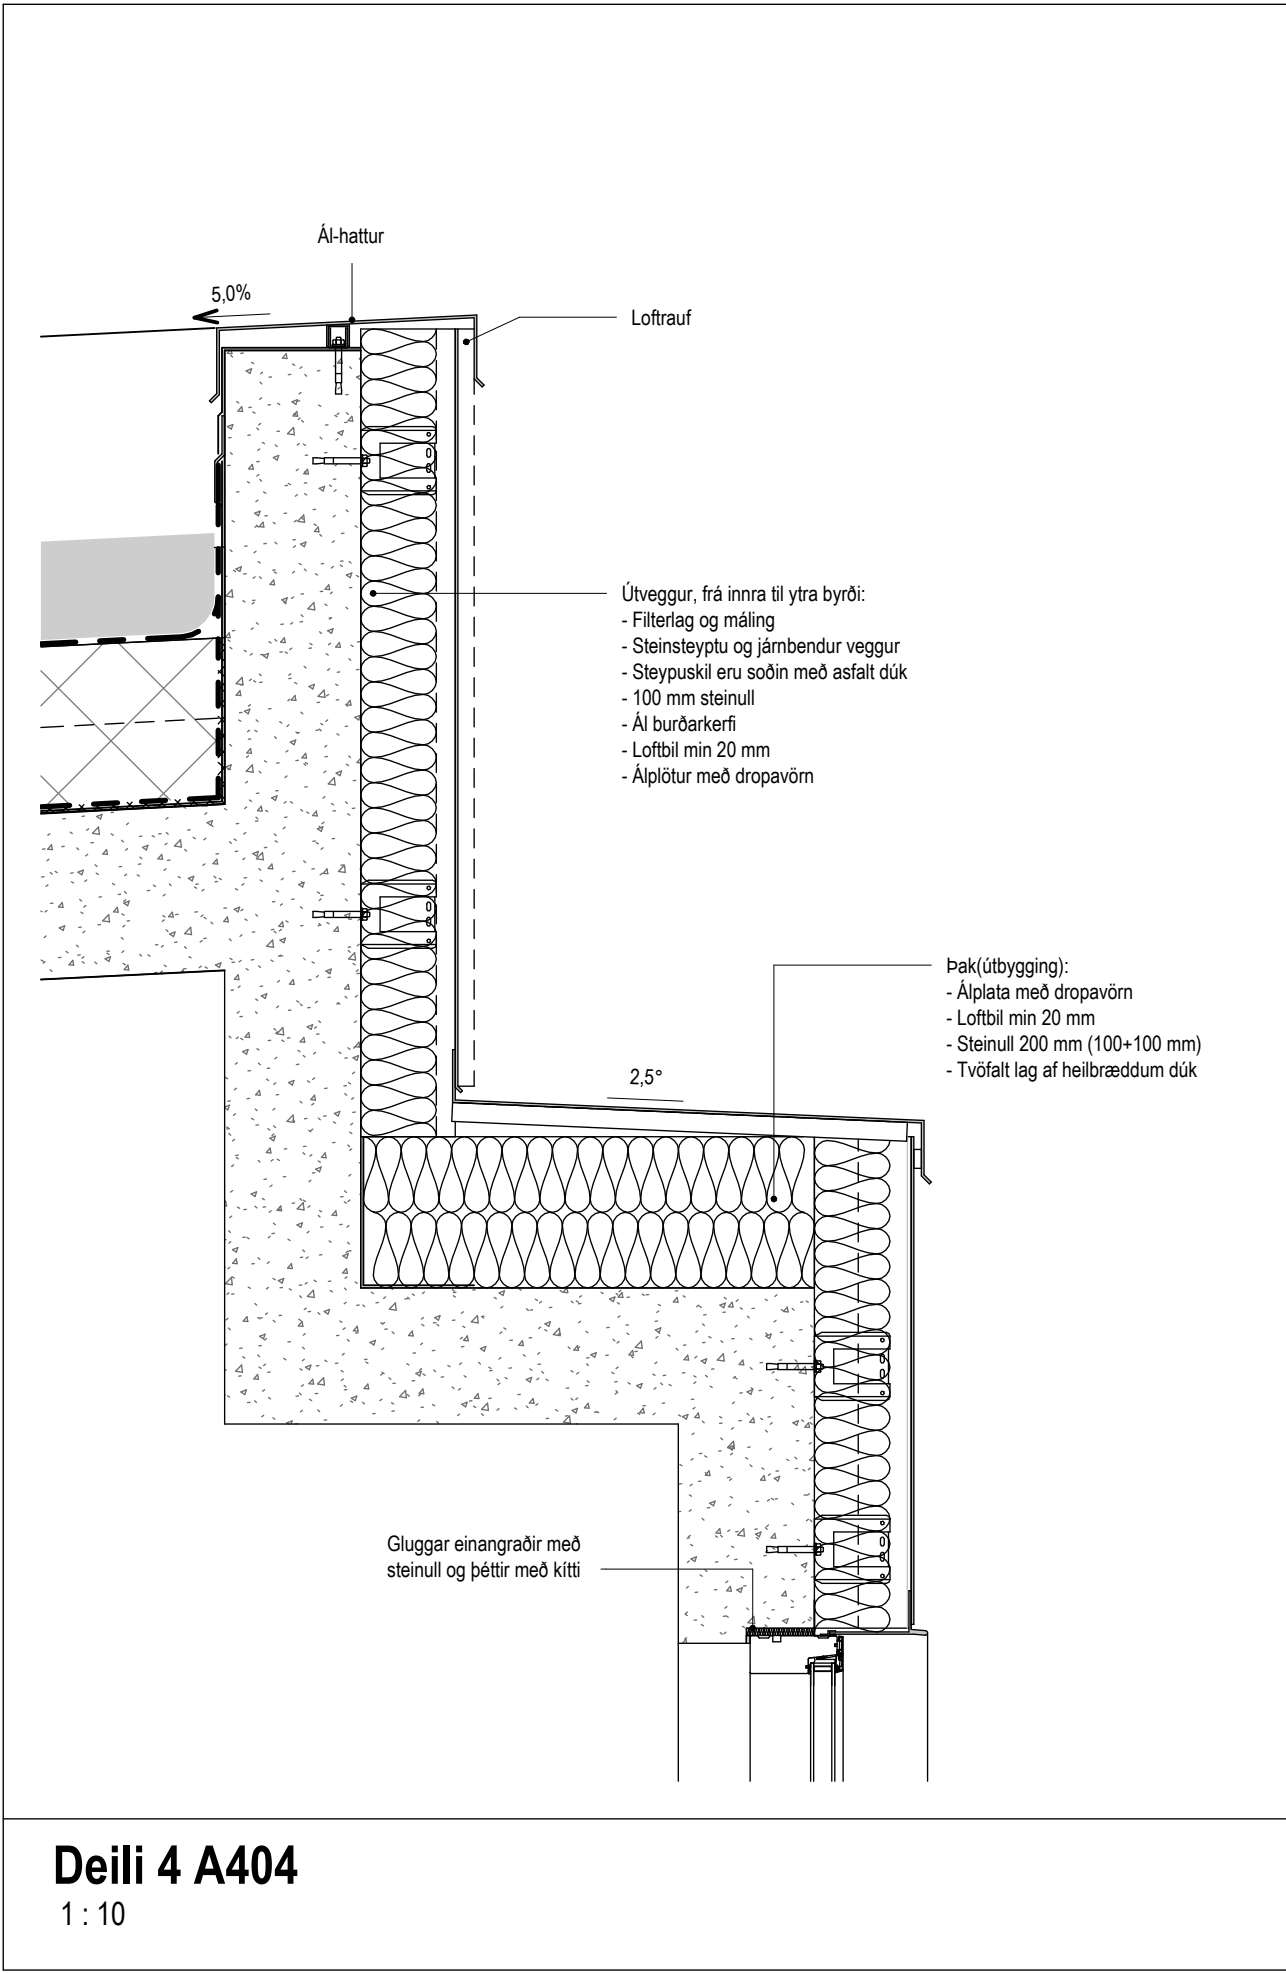


Deili 4 A404
1 : 10

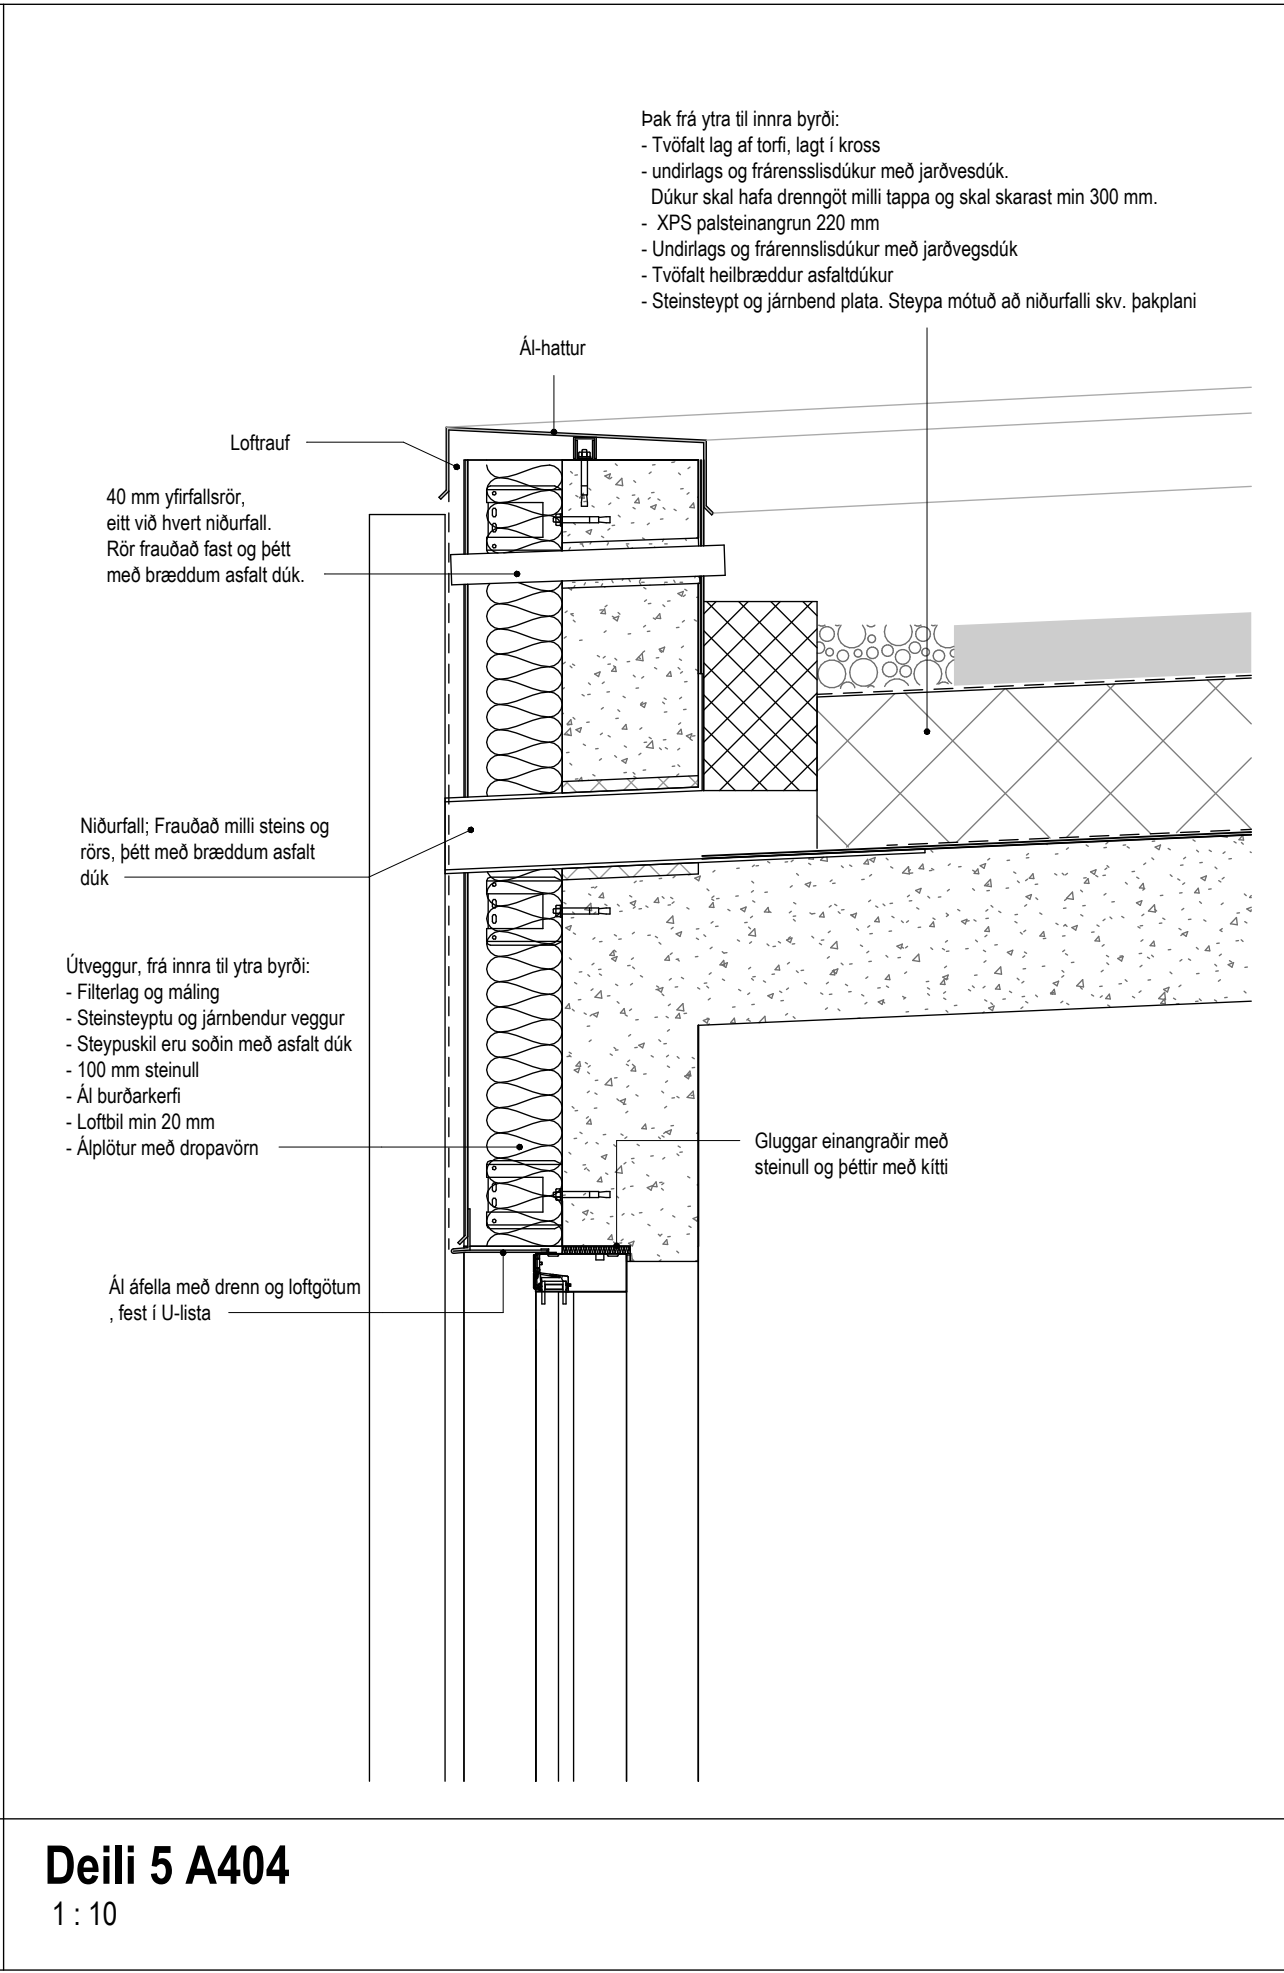


Deili 5 A404
1 : 10

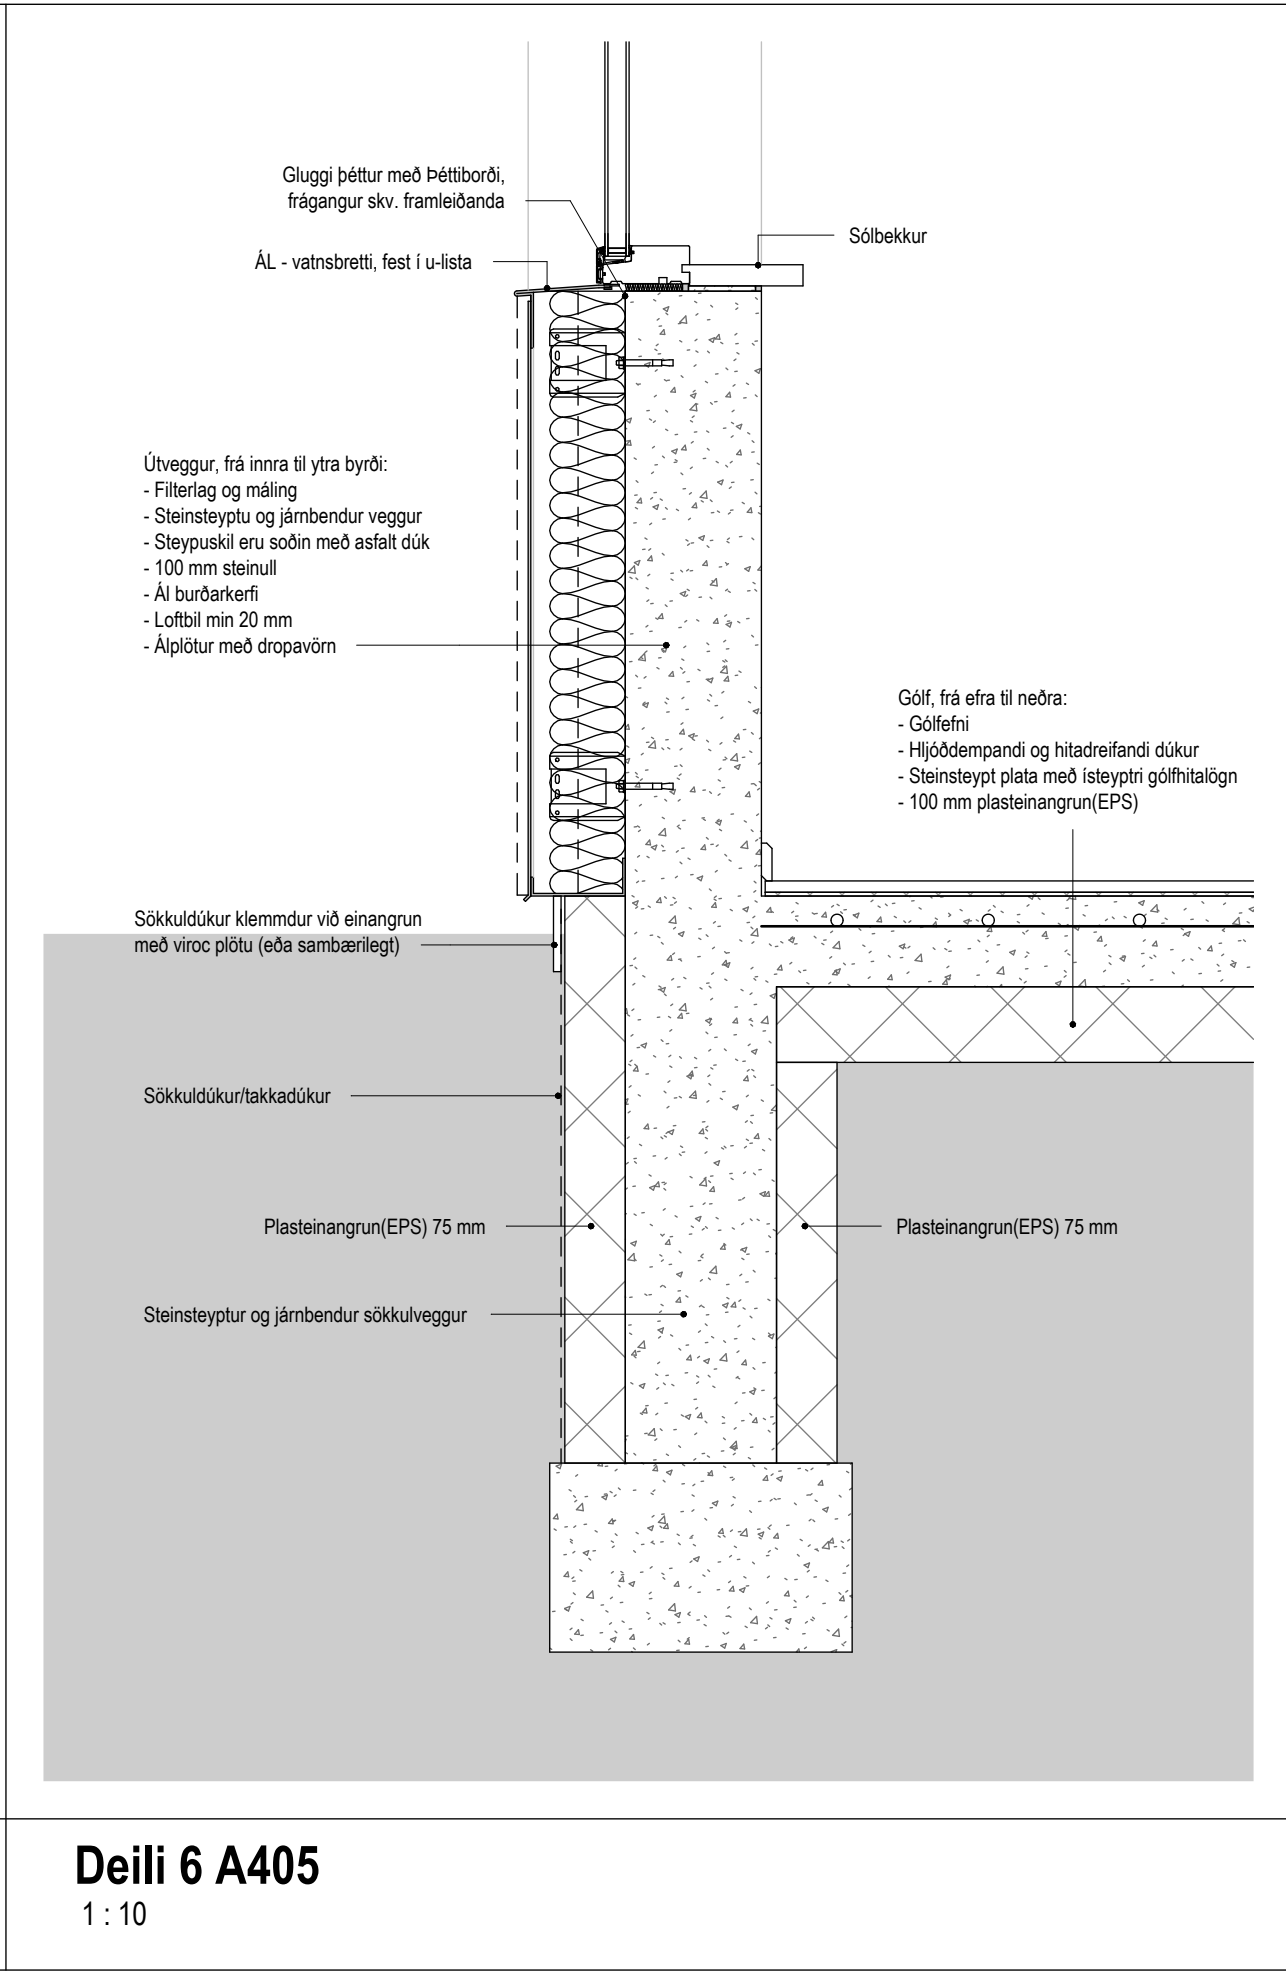

Deili 6 A405
1 : 10

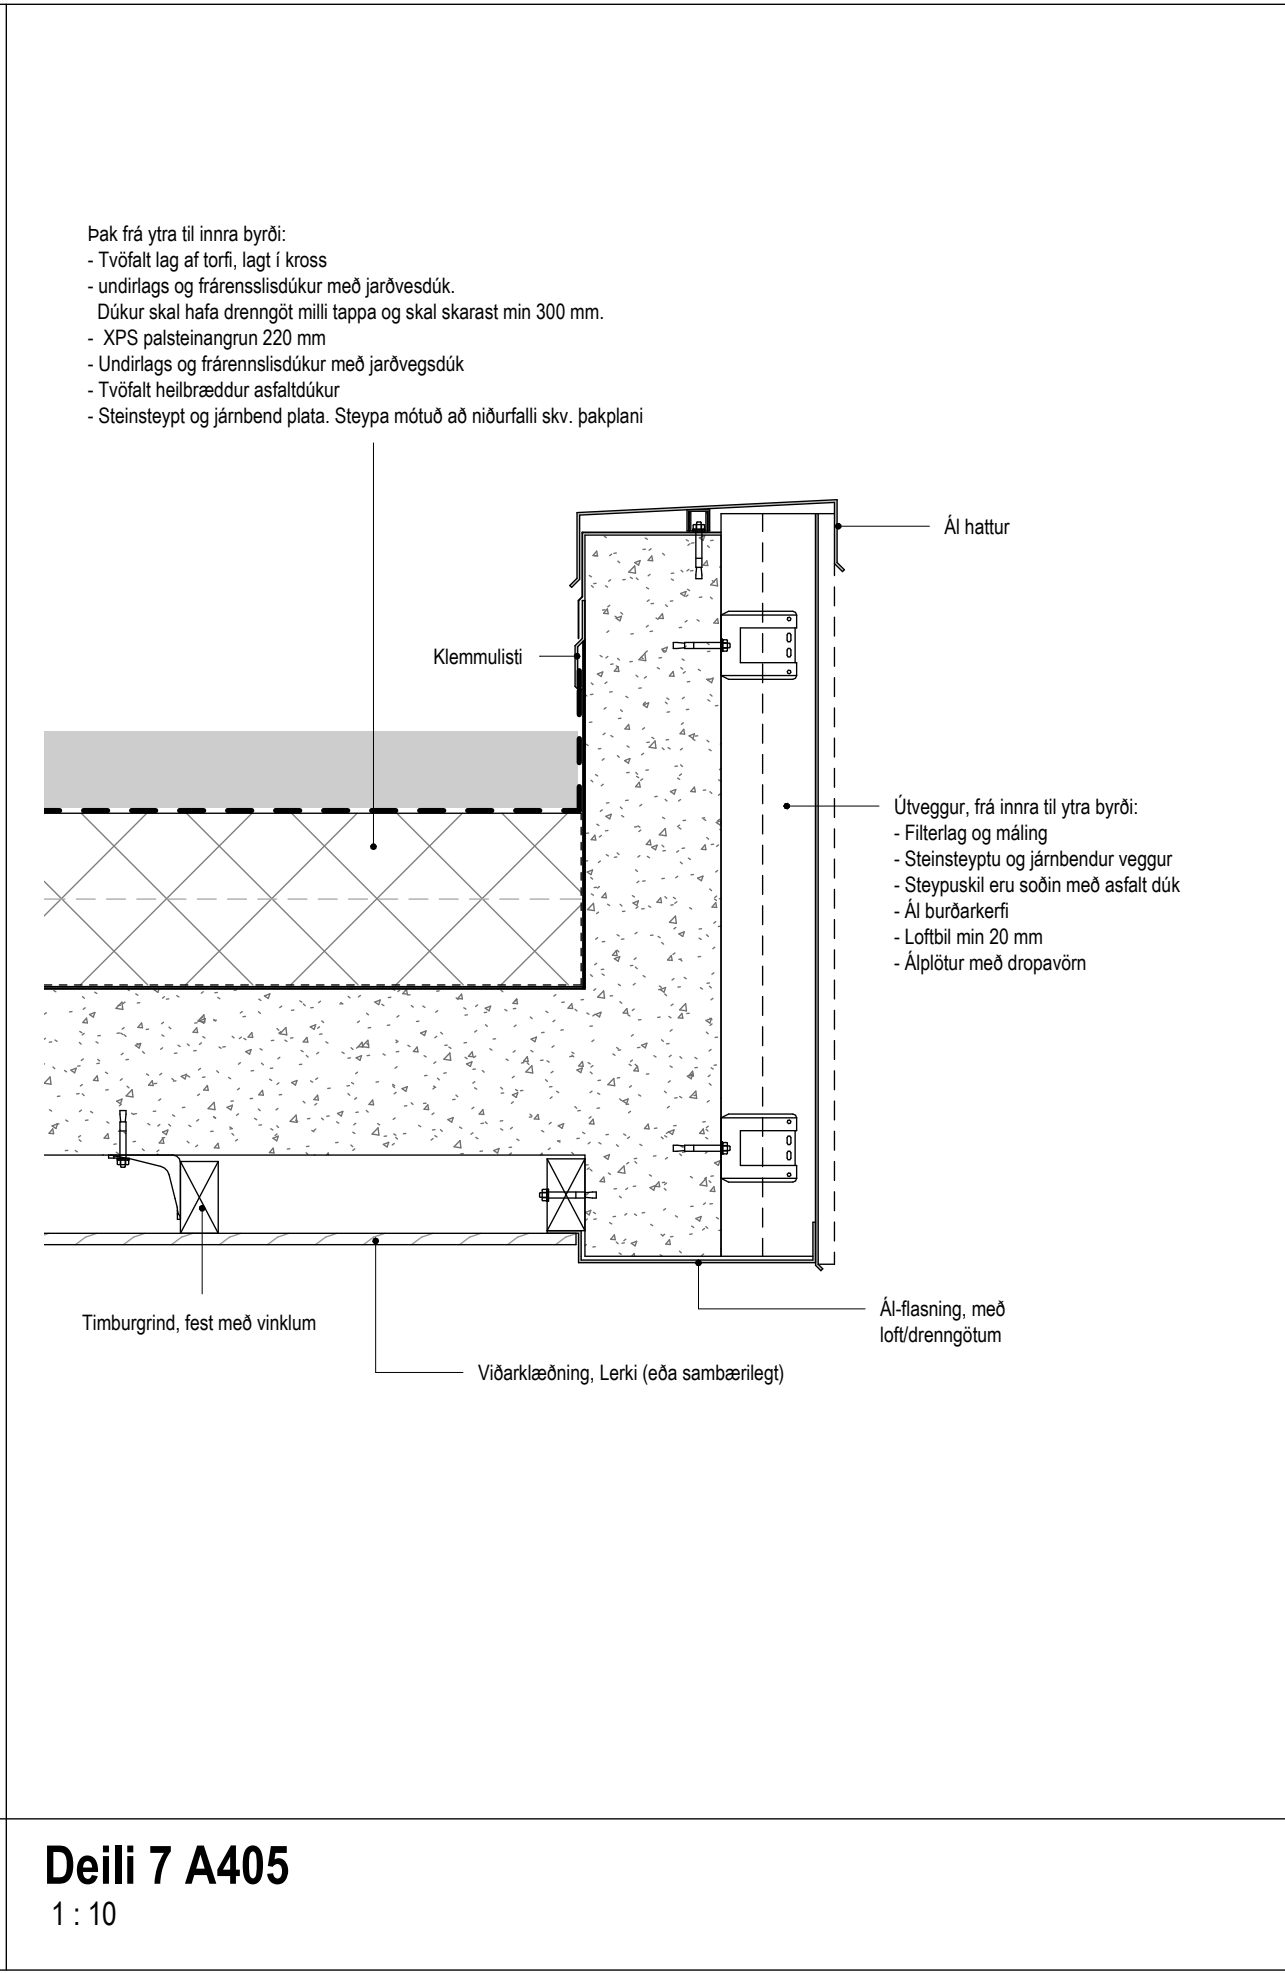

Deili 7 A405
1 : 10

 

Tákn		
GN	= Gölfhúrfall	Brunatákn
PN	= Þaknúrfall	E60
SN	= Svefnúrfall	E60
LR	= Loftfæsting	A-EI60
VLR	= Vetrín loftfæsting	A-EI120
PK	= Þóskassar	REI60
NL	= Neyðarljós	REI120
BO	= Björgunarp	A-REIM120
R	= Reykskjórnari	
HSL	= Handslökkvæki	
UT	= Merkistúgangur	
HV	= Hitaveita	
VV	= Vatnsveita	
RR	= Rafmagnveita	
UK	= Útkrani	
DS	= Dyrasimi	
BS	= Fellið við björgunarp	
BO	= Brunaslöng	
+	= Stigleðsla	
+	= Stigleðsla út	
+	= Stjórnstöð brunavörðunarkerfis	
+	= Inntak	
+	= Bilastæði fyrir fatlaða	



Laugavegur 178 • 105 Rík • Neðing-valhönnun@valhönnun.is • 562660068214249

Virkisás 22, Hafnarfjörður


Landnúmer: 234400 **Einbyll:**

Deili 1-7


Sérupprættir

Hönnun: **Verknumér:** 24022E
Valur Þór Sigurðsson, kt.060380-3179 **Mælikvarði:** 1 : 10
Samþykkt: **Dagsetning:** 10.09.2024
Blað: **Útgáfa:**

A501

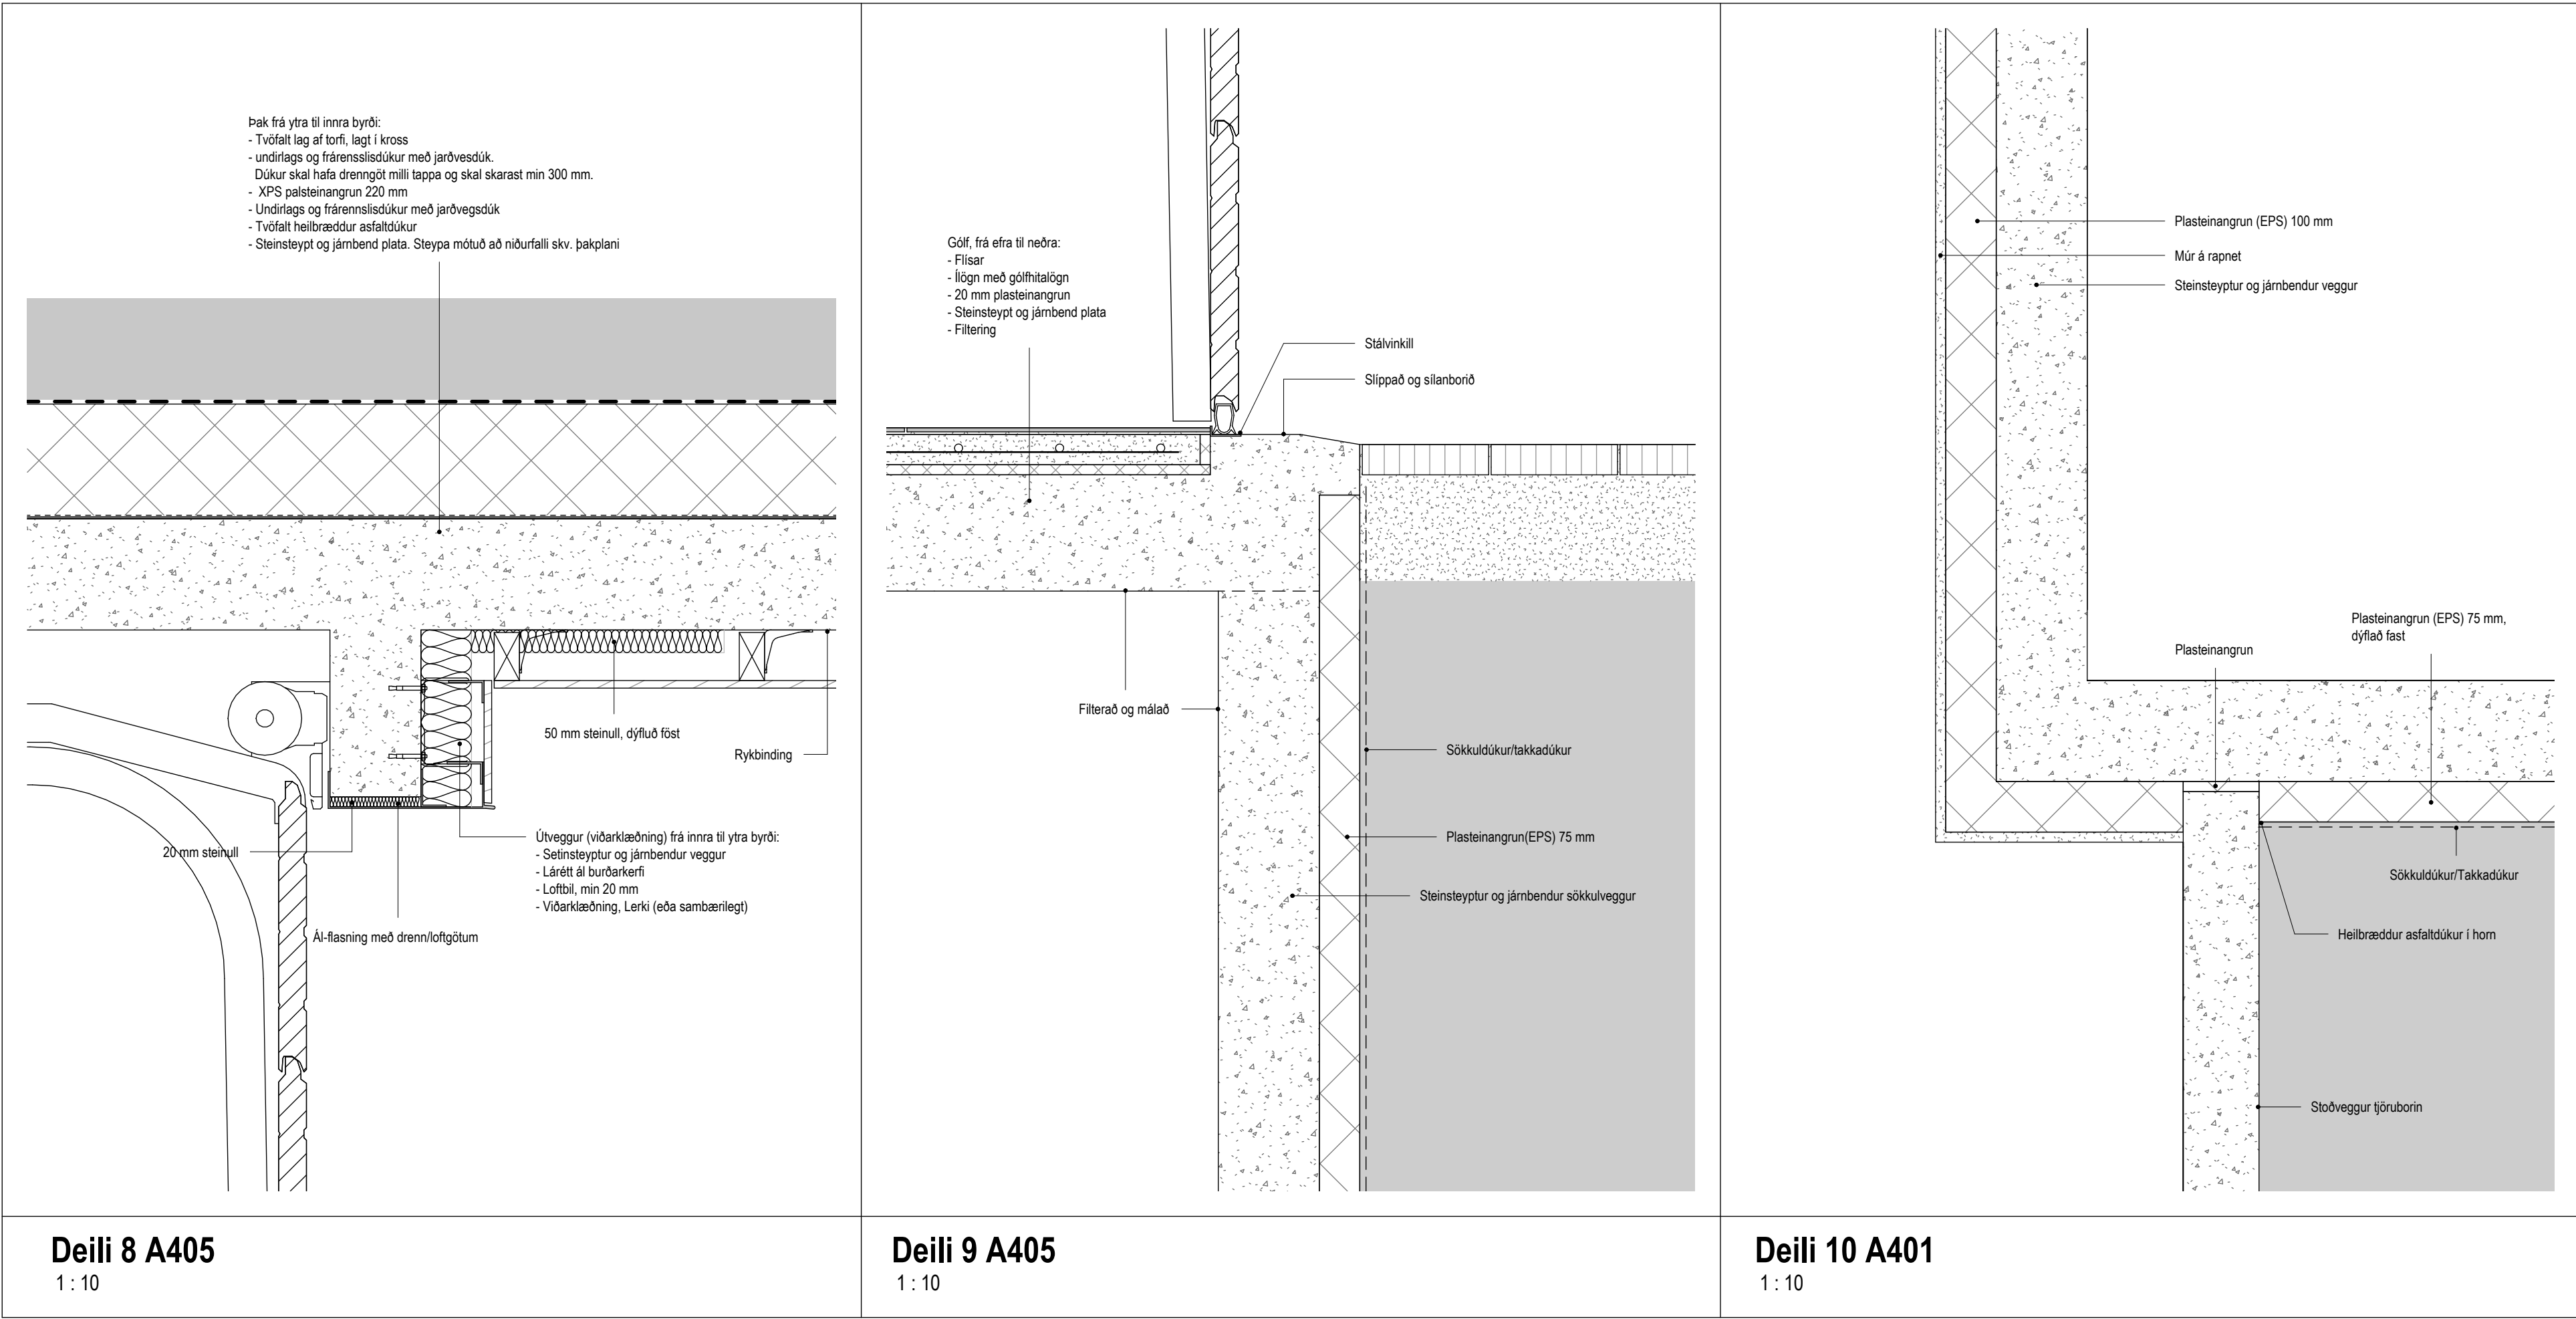

Tákn		
GN	= Gólfmúrfall	Brunatákn
BN	= Þakmúrfall	
SN	= Svælanmúrfall	Veggir og hæðaskil
LR	= Loftfæsting	
VLR	= Velkúrn loftfæsting	
PK	= Þöskassar	
NL	= Neyðaríðis	
BO	= Björgunarop	
R	= Reykskjórnari	
HSL	= Handstöðkvíttæki	
ÚT	= Merktur útgangur	
HV	= Hitaveita	
VV	= Væðaveita	Hurðir
RR	= Rafmagnaveita	
ÚK	= Útkrani	
DS	= Dyrasími	Gluggar
DS	= Dyrasími	
BO	= Felliðgi við björgunarop	
BO	= Brunaslöng	Stigleiðsla
BO	= Stigleiðsla	
BO	= Stigleiðsla út	
BO	= Stjórnstöð brunavörðunarkerfis	
BO	= Inntak	Gluggar
BO	= Bilastæði fyrir fatlaða	

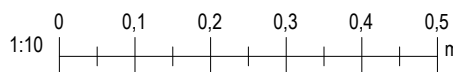



Valhönnun

Laugavegur 178 · 105 Rík · Netfang:valhonnun@valhonnun.is · S:62660068214249

Virkisás 22, Hafnarfjörður

Landnúmer: 234400 **Einbyll:**

Deili 8-9

Séruppdrættir

Hönnun:	Verknúmer: 24022E
Valur Þór Sigurðsson, kt.060380-3179	Mælikvarði: 1 : 10
Samþykkt:	Dagsetning: 10.09.2024
	Blað: Útgáfa:
	A502