


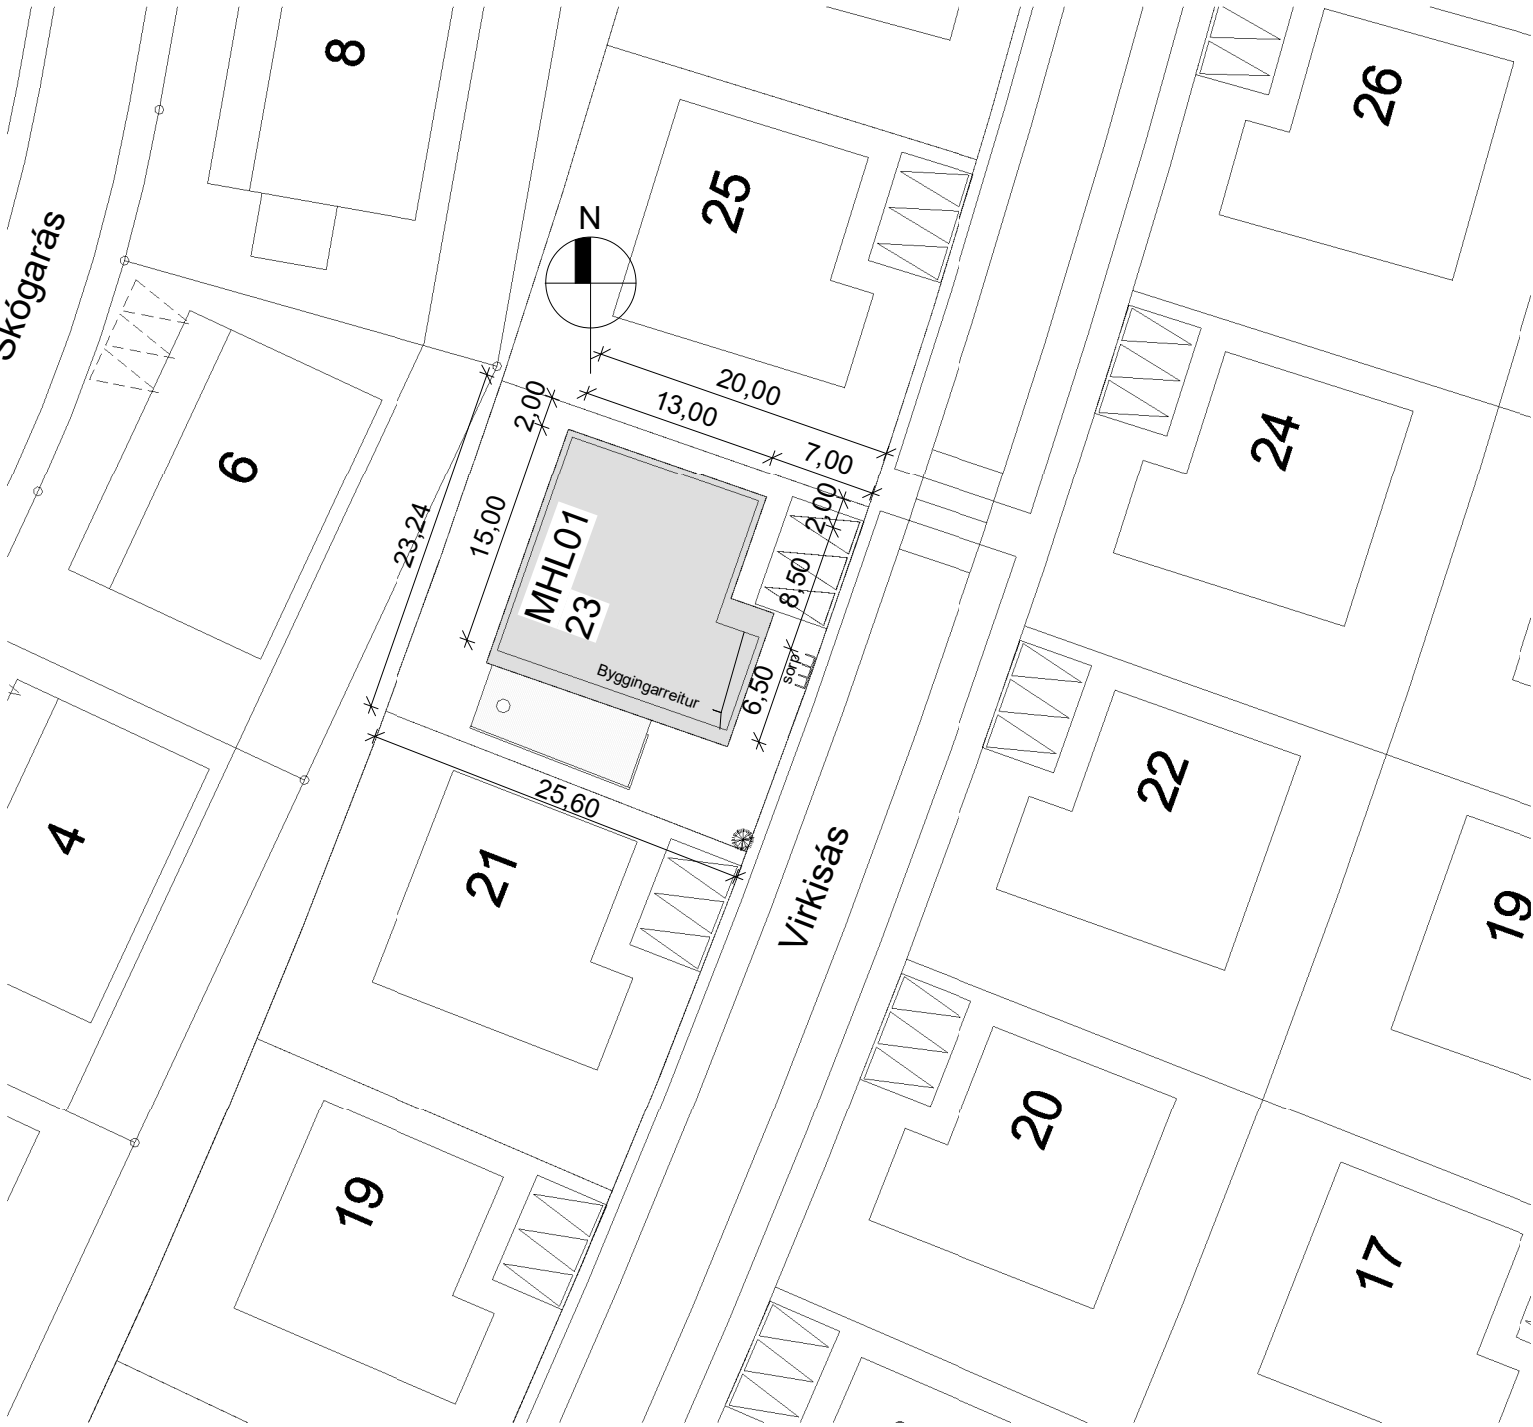

AFSTÖÐUMYND 1 : 500

BYGGINGALÝSING:

A - ALMENNT:
Víkrisás 23 Hafnarfirði

B - NOTKUN:
Íbúðarhús

C & D HEILDARSTÆRÐIR OG NÝTINGARHLUTFALL:
Landnúmer: L234401 Fastanúmer: F2523427, Birt stærð: 217,4m² brúttó rúmmál 862,5m³.
Stærð lóðar: 606,4m², Nýtingarhlutfall: 0,36

E – ALMENN LÝSING Á BURÐARVIRKI:

Einbýlishús á staðsteyptum sökklum, steyptr útveggir, slétt þússaðir að utan, staðsteypt gólfplata og hefðbundið timburþak, klætt með báru í lit RAL7016. Byggingin er í notkunarflokki 3. Votrymi skulu uppfylla kröfur í gr. 6.7.5 og 10.5.7.

Efnisgæði: Allt byggingarefni sem notað er við byggingu hússins skal vera með CE-merkingu og eftir atvikum vottað af þar til ætluðum aðilum svo sem HMS eða sambærilegt.

F – GERÐ OG KLÆÐNING ÞAKS, FRÁGANGUR ÚTVEGGJA, GERÐ ÚTVEGGJA KLÆÐNINGA, GLUGGA, HURÐA OG LITAVAL HÚSS:

UNDIRSTÖÐUR OG BOTNPLATA:
Undirstöður eru staðsteyptar og hvíla á vel þjappaðri frostfrírri fyllingu. Botnplata er staðsteypt, einangrað er undir alla botnplötuna með 100mm EPS-einangrun 24 kg/m³ og innan á sökkla 50mm EPS 24kg/m³.

ÚTVEGGIR:
Útveggir eru staðsteyptir, veggir eru sléttþússaðir að utan með múrkerfi. Útveggir málaðir ljósgráum lit t.d ral 7040. Að innan eru veggir einangraðir með 120mm EPS-einangrun 16 kg/m³ Spartlað og málað. Innanhúsklæðningar í bílskúr skulu vera í flokki 1.

ÞAKVIRKI:
Þak er hefðbundið sperrupak og með burðarbitum, einangrað með 220mm steinull/þakull með vindpappa 30kg/m³, leiðnitala 0,037 W/mK, brunaflokkun F. 25mm loftbil er fyrir ofan einangrun og loftunarrör með skafrenningsvörn beggja vegna með langhlíðum, þrjú rör í hvert bil. Þakið klætt með 1x6 borðaklæðningu, 2 f öldum bræddum þakpappa uppstóluðum lektum og ál-báru í RAL7016 lit. Að innan er rakavarnarlag, líma skal öll samskeyti og þétta með veggjum skv. fyrir mælum framleiðanda rakasperru, 2x45x45 lagnagrind cc400 og loftaefni í flokki 1. Þakkantur klæddur með 2mm áli, litur RAL7016 og undir þakkant timburlistar úr Lerki með loftunarraufum á milli. Að innan er klætt með gipsi og hljóðeinangrandi plötum loft skal spartlað og málað. Innanhúsklæðningar í bílskúr skulu vera í flokki 1.

GLUGGAR OG HURÐIR:
Gluggar og hurðir eru úr tré/áli, litur hvítt inni RAL9010 og RAL7016 að utan, tvöfalt einangrunargler er í gluggum með sólstoppi, COMBI NEUTRAL 70/40 eða sambærilegt. Öryggisgler þar sem gler nær neðar en 600mm að gólf. Allir gluggar og hurðir skulu uppfyllir kröfur um vindálág og slagregnspróf. Útihurðir skulu vera timbur ál og í sama lit og gluggar minnsta hindrunarlausa breidd skal ekki vera minni en 830mm. Innihurðir skulu vera sléttar yfirfeldar hurðir með minnstu hindrunarlaus breidd 830mm. Hurð milli íbúðar og bílskúrs skal vera EI2-30cs_m eldvarnarhurð.

G – VERÖND:
SÓLPALLUR:
Sólpallur er hefðbundinn timburpallur.

H – EINANGRUN: Sjá liði ofar.

I – INNVEGGIR OG INNIHURÐAR:
INNVEGGIR:
Léttir innveggir eru timbur eða blikk stoðir, klæddir með 12mm krossvið og 13mm gífsi. Veggir í votrymum skulu vera hlaðnir og þússaðir. EI60 eldvarnarveggur milli bílskúrs og íbúðar er steypdur.

INNIHURÐAR:
Hefðbundnar timburhurðar. Brunakrafa á hurð inn í bílskúr (sjá grunnmynd).

K – LAGNALEIÐIR, UPPHITUN OG LOFTRÆSING:
LOFTRÆSING:
Almenn loftræsing rýma er út um opnanlega glugga. Vélræn loftræsing skal vera í baðherbergjum og þvottahúsi samkv. reglugerð. Loftræsing frá víftu yfir eldavél og fer út upp úr þaki.

LAGNIR:
Húsið er hitað upp með gólfhitalegn og svo eru handklæðaofnar á nokkrum stöðum. Neysluvatnslagnir eru rör í rör og koma í gólf og milliveggi. Raflagnir eru lagðar á hefðbundinn hátt í veggjum og í lofti.

VATNSÖFLUN:
Húsið tengist vatnsveitu bæjarins.

FRÁVEITA:
Fráveita tengist kerfi bæjarins.

L – BRUNAVARNIR OG FLÓTTALEIÐIR:
BRUNAMÁL OG FLÓTTALEIÐIR:
Eldvarnarveggur milli íbúðar og bílskúrs skal vera EI60 og hurð frá anddyrir og í bílskúr skal vera EI2-30cs_m. Björgunarop eru út um útihurðir og út um björgunarop á gluggum.

M – HLJÓÐVISTARKRÖFUR:
Ekki eru sérstakar hljóðvistarkröfur.

N – LÓÐ:
Lóð verður, náttúrulegt eða tyrfd og bílastæði og aðkoma verður hellulögð eða malbikuð. Helstu umferðarleiðir verða með snjóbræðslukerfi. Miða skal við höflega lýsingu í næturmyrkri á lóð.

R – SORP:
SORPHIRÐA:
Sorpaðstaða fyrir 3 tunnur til flokkunnar er á lóð.

AÐGENGI OG ALGILD HÖNNUN:
Íbúð skal vera aðgengileg eins og hægt er, þröskuldar á útidyrhurð, hurð úr í garð og bílskúrhurð er ekki hærri en 25mm og enginn þröskuldar eru á innihurðum, nema ef fellipröskuldar. Þröskuldur í hurð inn í bílskúr skal uppfylla brunakröfu á hurð. Auðvelt er að breyta íbúðinni svo hún uppfylli algilda hönnun með óverulegum breytingum á innréttingum og léttum veggjum.

U-gildi – Leiðnitap byggingarhluta.
Sjá leiðnitapstútreikninga.

SKÝRINGARTEXTI:

- LR Loftræsting
- GN Gólfniðurfall
- BO Björgunarop
- RT Rafmagnstafla
- RH Rafmagnshleðsla bíla
- BRS Brunaslanga
- R Reykskynjari
- S Handslökkvætki

EI60 Brunaskil
EI230-CS_m Hurð burnatákn



shs 19.12.2023

1 03.12.2023. Afstöðumynd og byggingarlýsing uppfærð

VIRKISÁS 23, Hafnarfjörður

Afstöðumynd, byggingarlýsing
og leiðnitapsútreikningar


MKV.: 1 : 500
ÚTGÁFA DAGS: 26.11.2023
STOFN DAGS: 20.10.2023
TEIKNAD: Hjölili
YFIRFARIÐ: Hjölili

A101





Hjörleifur Sigurþórsson
Byggingafræðingur BSc
S:863-2839
hjollisig@simnet.is

Yfirfarið og samþykkt KT: 221072-5029

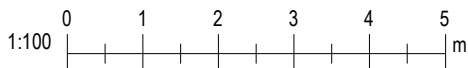


ÚT

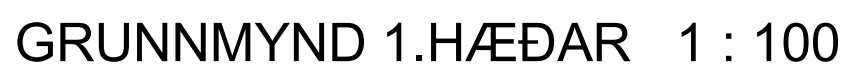


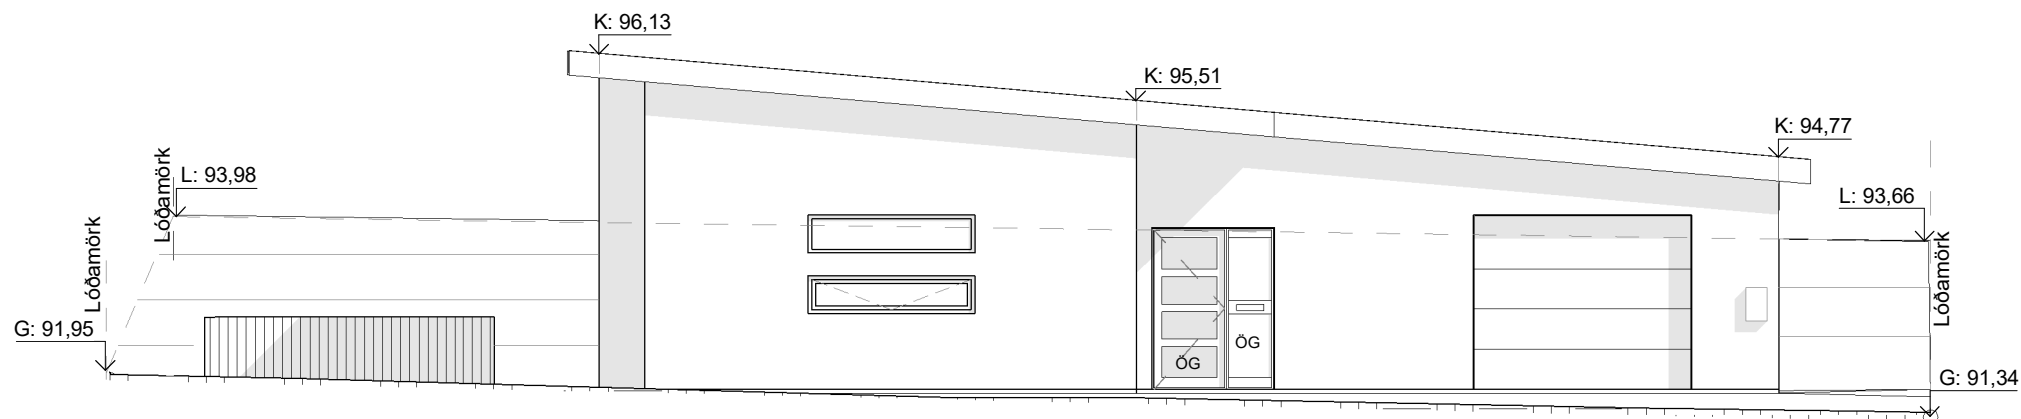


AUSTURHLIÐ 1 : 100

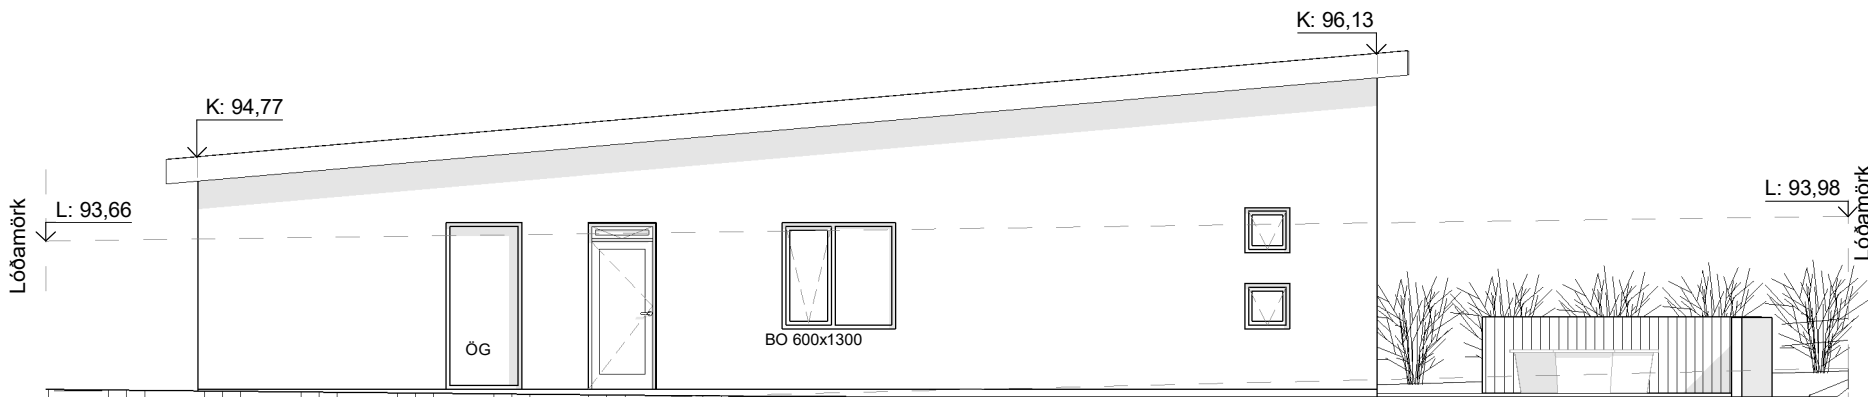

VESTURHLIÐ 1 : 100

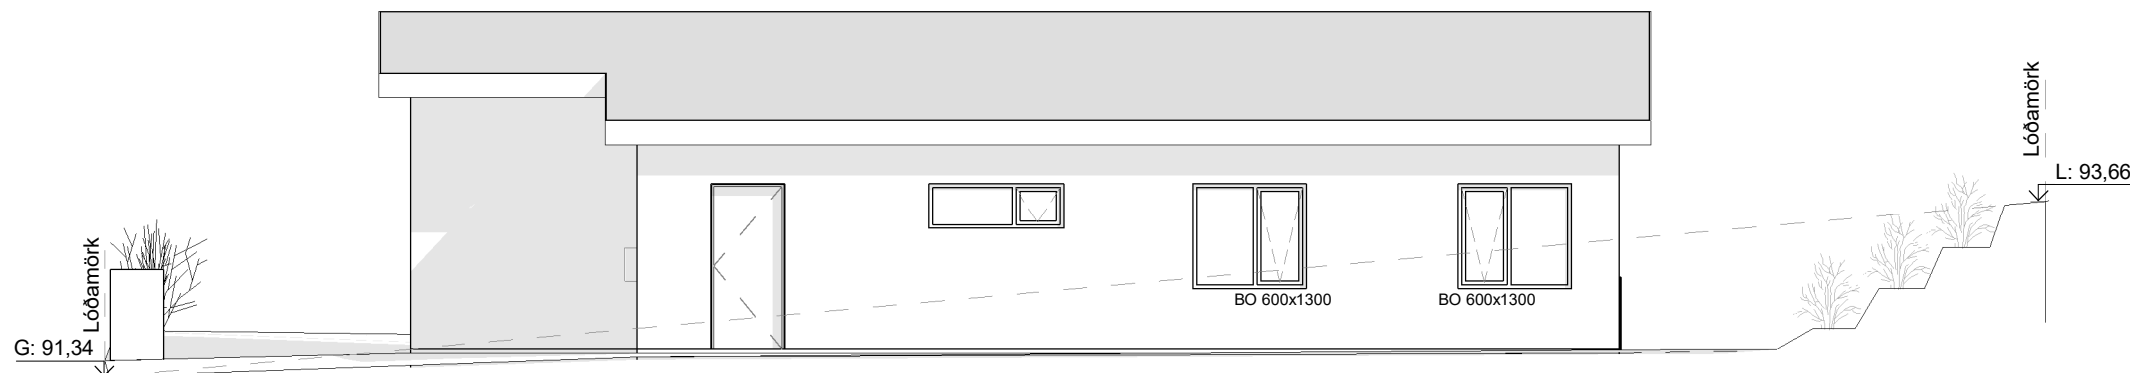

NORÐURHLIÐ 1 : 100

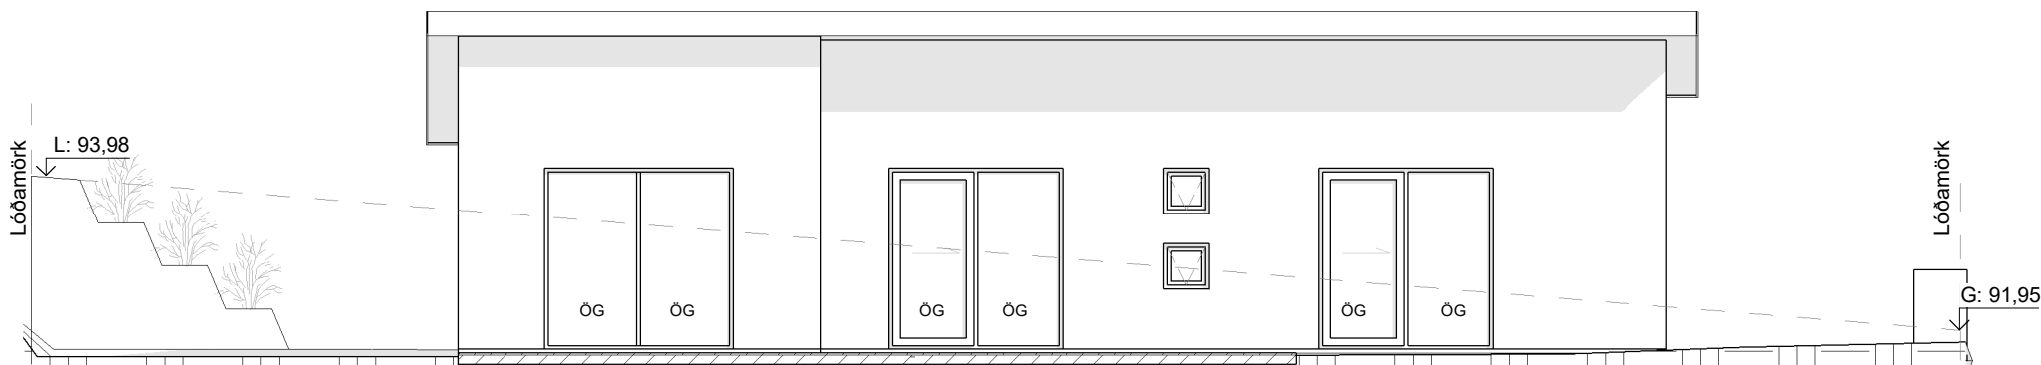

SUÐURHLIÐ 1 : 100

1 06.12.2023. Aðlögun lóðar breytt á lóðarmörkum

VIRKISÁS 23, Hafnarfjörður

Útlit


MKV.: 1 : 100
ÚTGÁFA DAGS: 26.11.2023
STOFN DAGS: 20.10.2023
TEIKNAD: Hjöllli
YFIRFARIÐ: Hjöllli

A103



Hjörleifur Sigurpórsson
Byggingafræðingur BSc
S:863-2839
hjollisig@simnet.is

Yfirfarið og samþykkt KT: 221072-5029

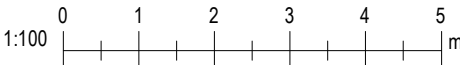

Skráningartafla: Virkisás 23					Skrásetjari: Hjörleifur Sigurbórsson					Breytingar	
------------------------------	--	--	--	--	--------------------------------------	--	--	--	--	------------	--	--	