
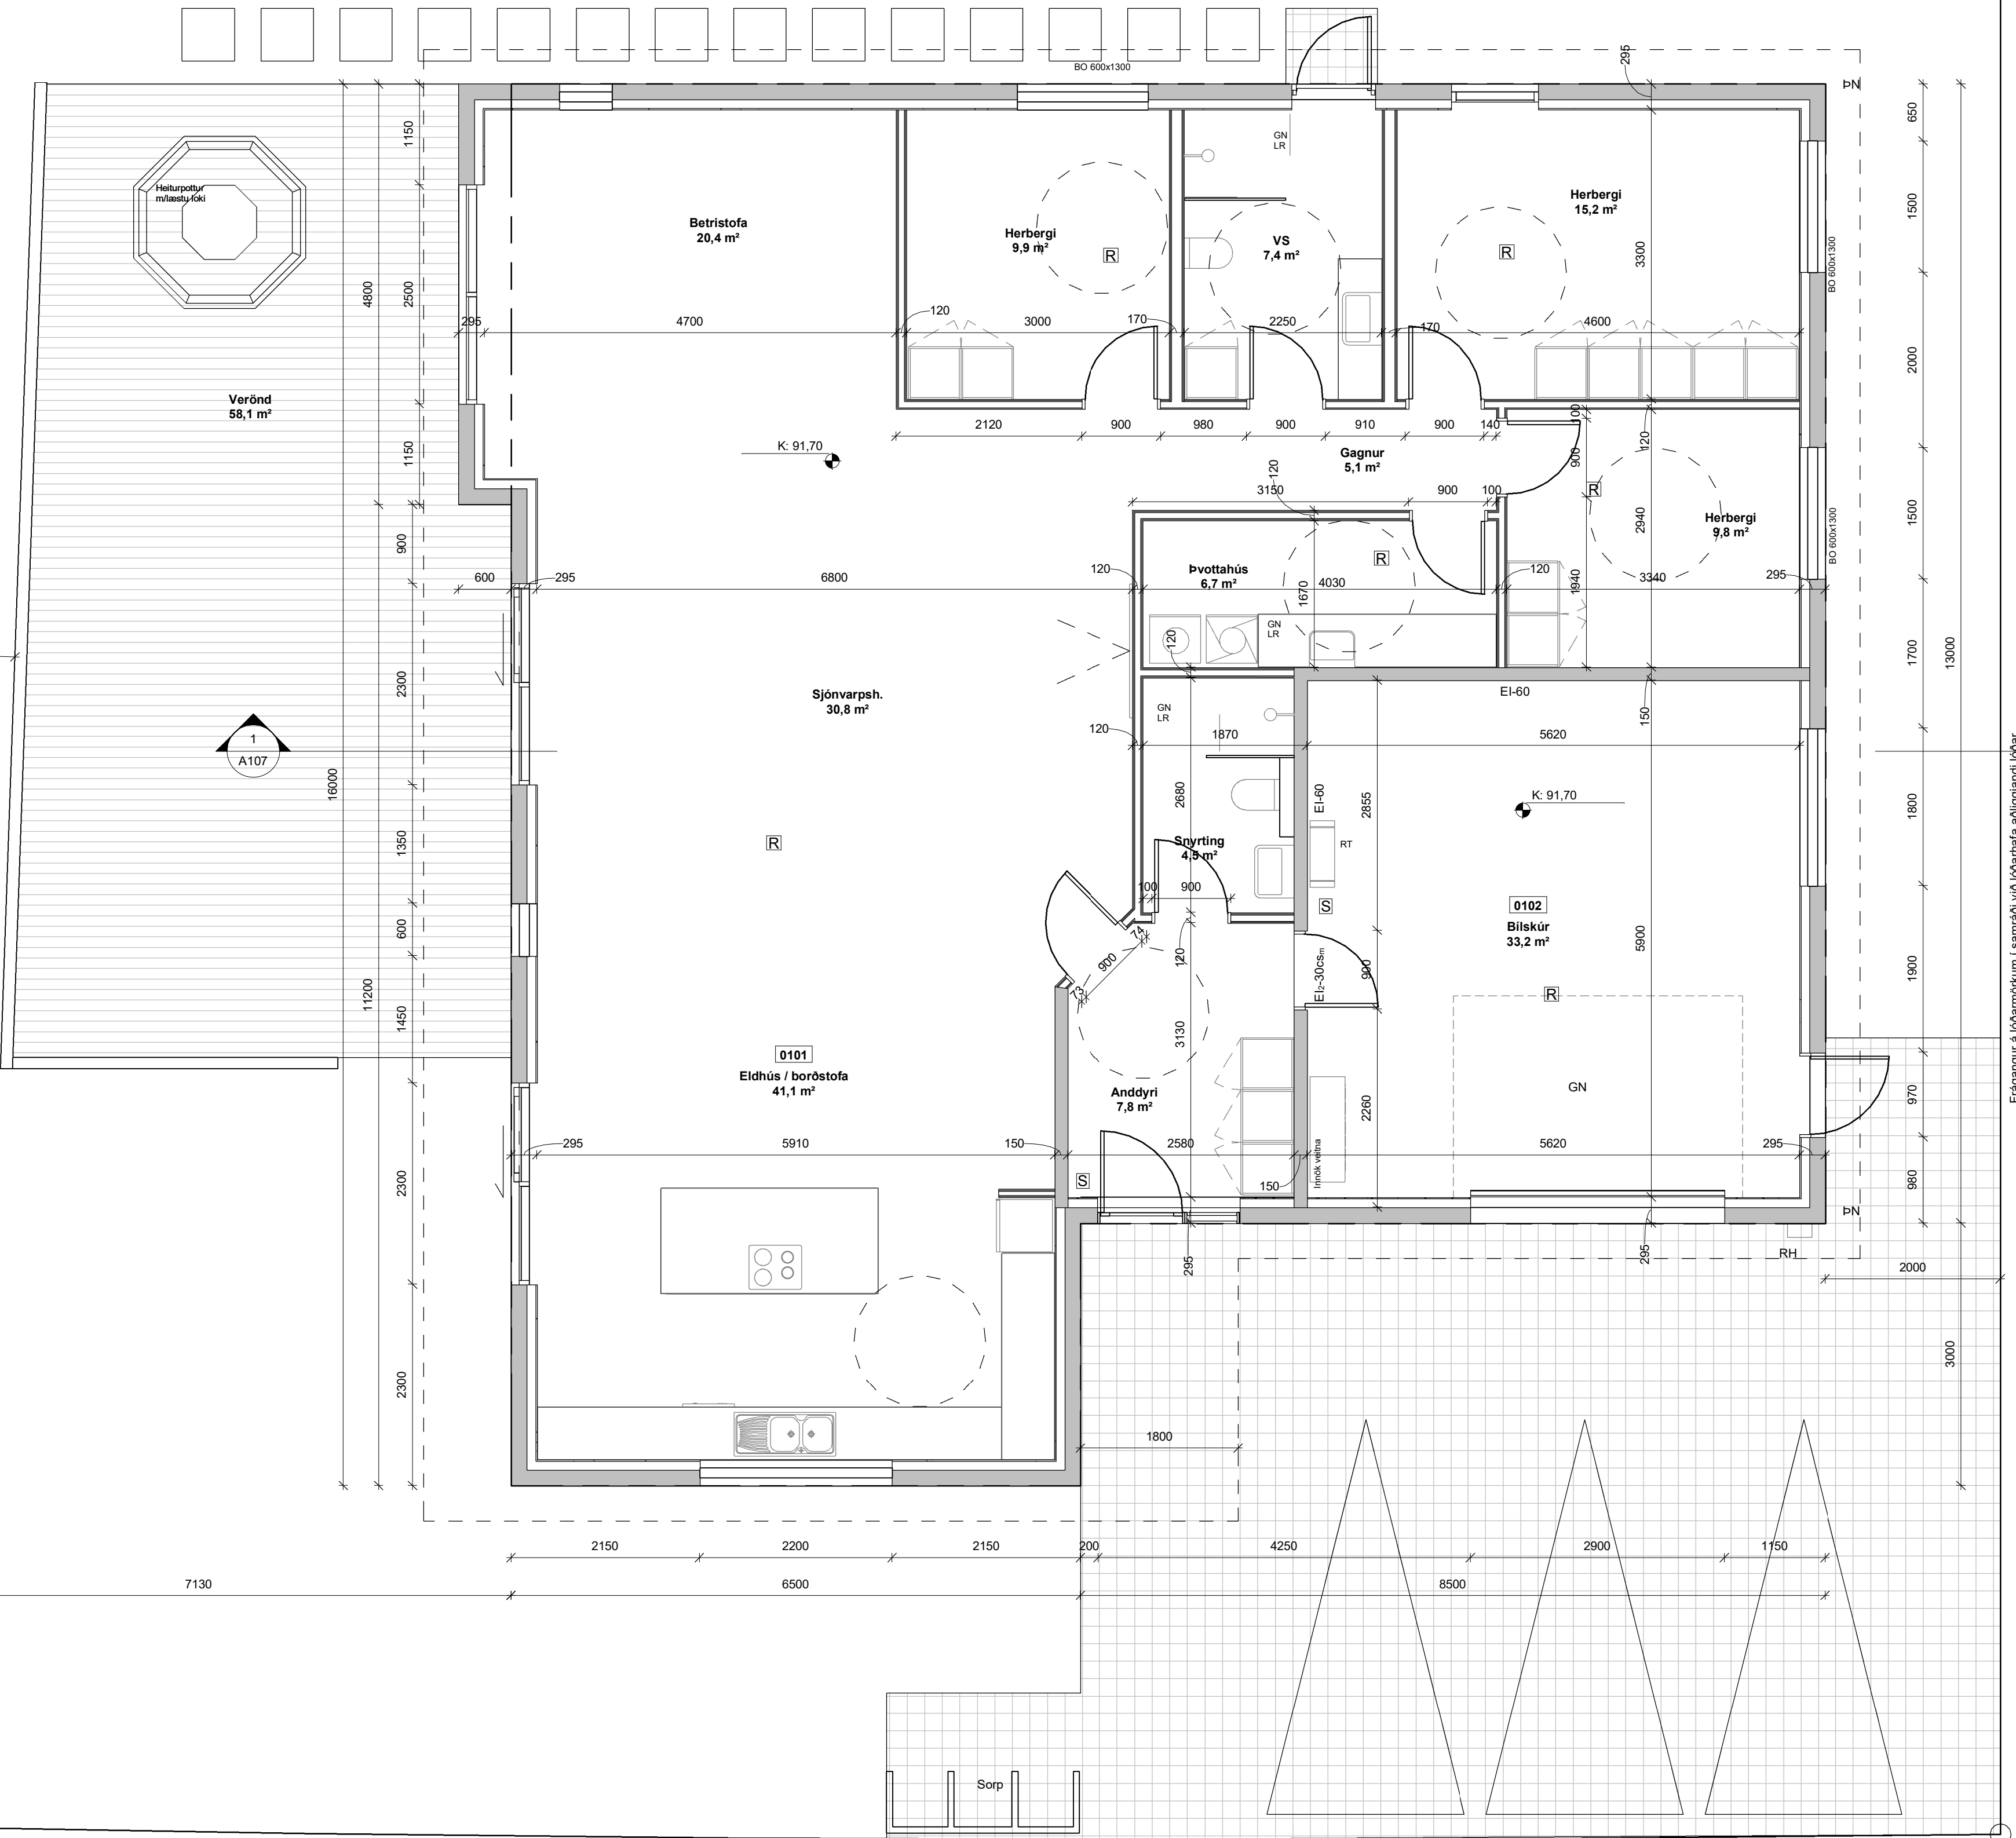


L=93,98

L=93,66

Frágangur á lóðarmörkum í samráði við lóðarhafa aðliggjandi lóðar

Lóð þrepuð niður með gróðurbeðum

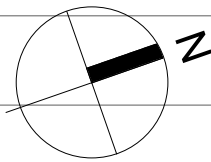

SKÝRINGARTEXTI:

- LR Loftæsting
- GN Gólfniðurfall
- BO Björgunarp
- RT Rafmagnstafía
- RH Rafmagnshleðsla bíla
- BRS Brunaslanga
- R Reykiskynjari
- S Handslökkvitæki
- EI60 Brunaskil
- Ei30-CS_m Hurð burnatákn
- ÚT Flóttaleið

VIRKISÁS 23, Hafnarfjörður

Grunnmynd
Verkeikning

MKV.: As indicated
ÚTGÁFA DAGS: 20.02.2024
STOFN DAGS: 20.10.2023
TEIKNAD: Hjólili
YFIRFARIÐ: Hjólili

A105



Hjörleifur Sigurþórsson
Byggingafræðingur BSc
S: 863-2839
hjollisig@simnet.is

Yfirlit og samþykkt KT: 221072-5029


1:100 0 1 2 3 4 5 m

GRUNNMYND 1.HÆÐAR. 1 : 50


G=91,95

G=91,34


Blasastærð: A1

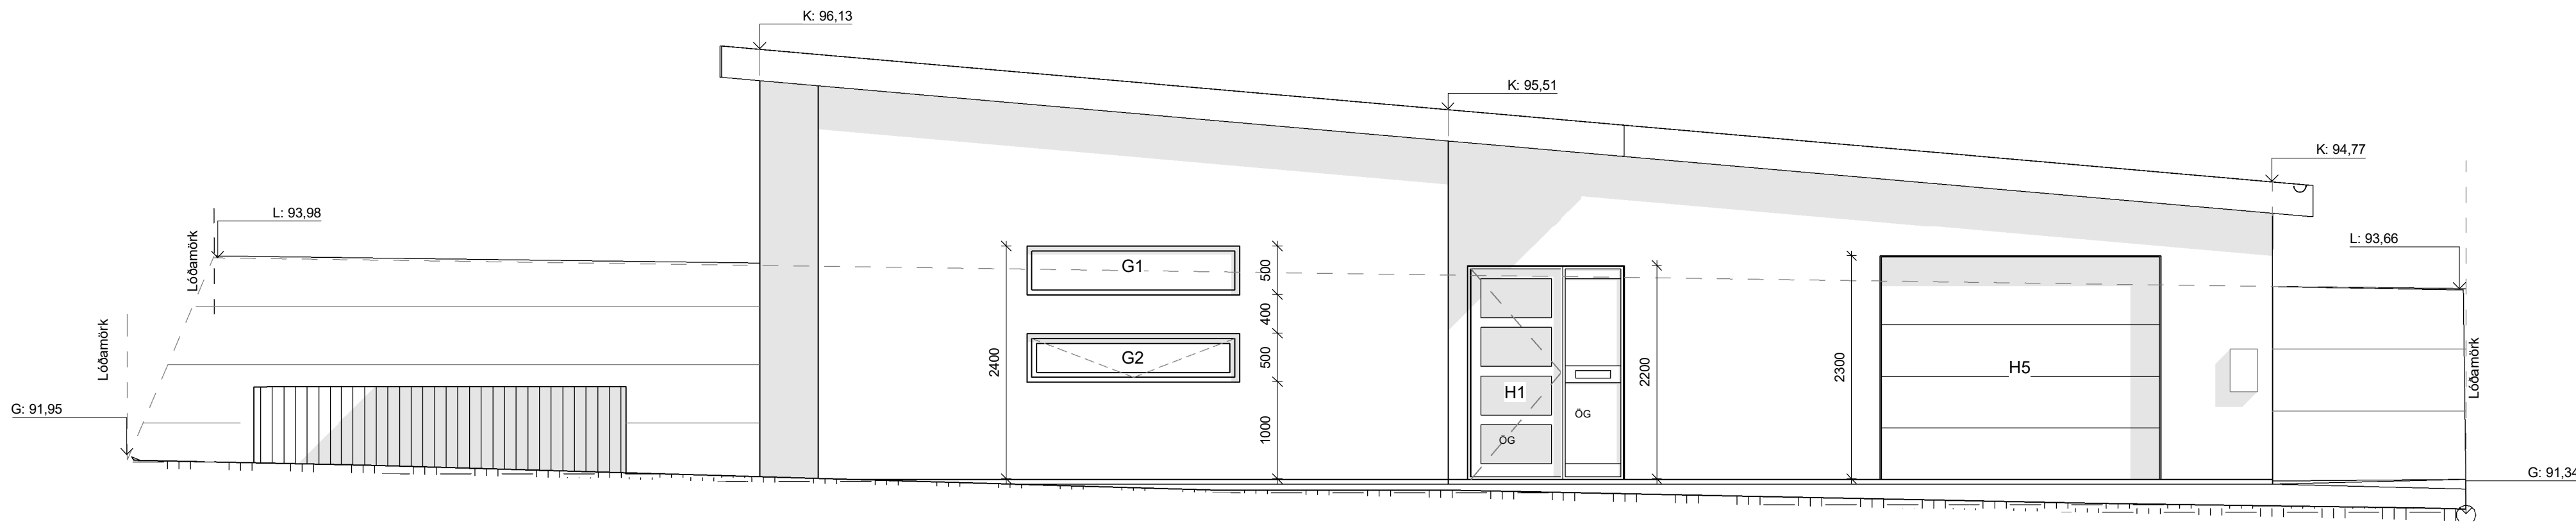


AUSTURHLID. 1 : 50

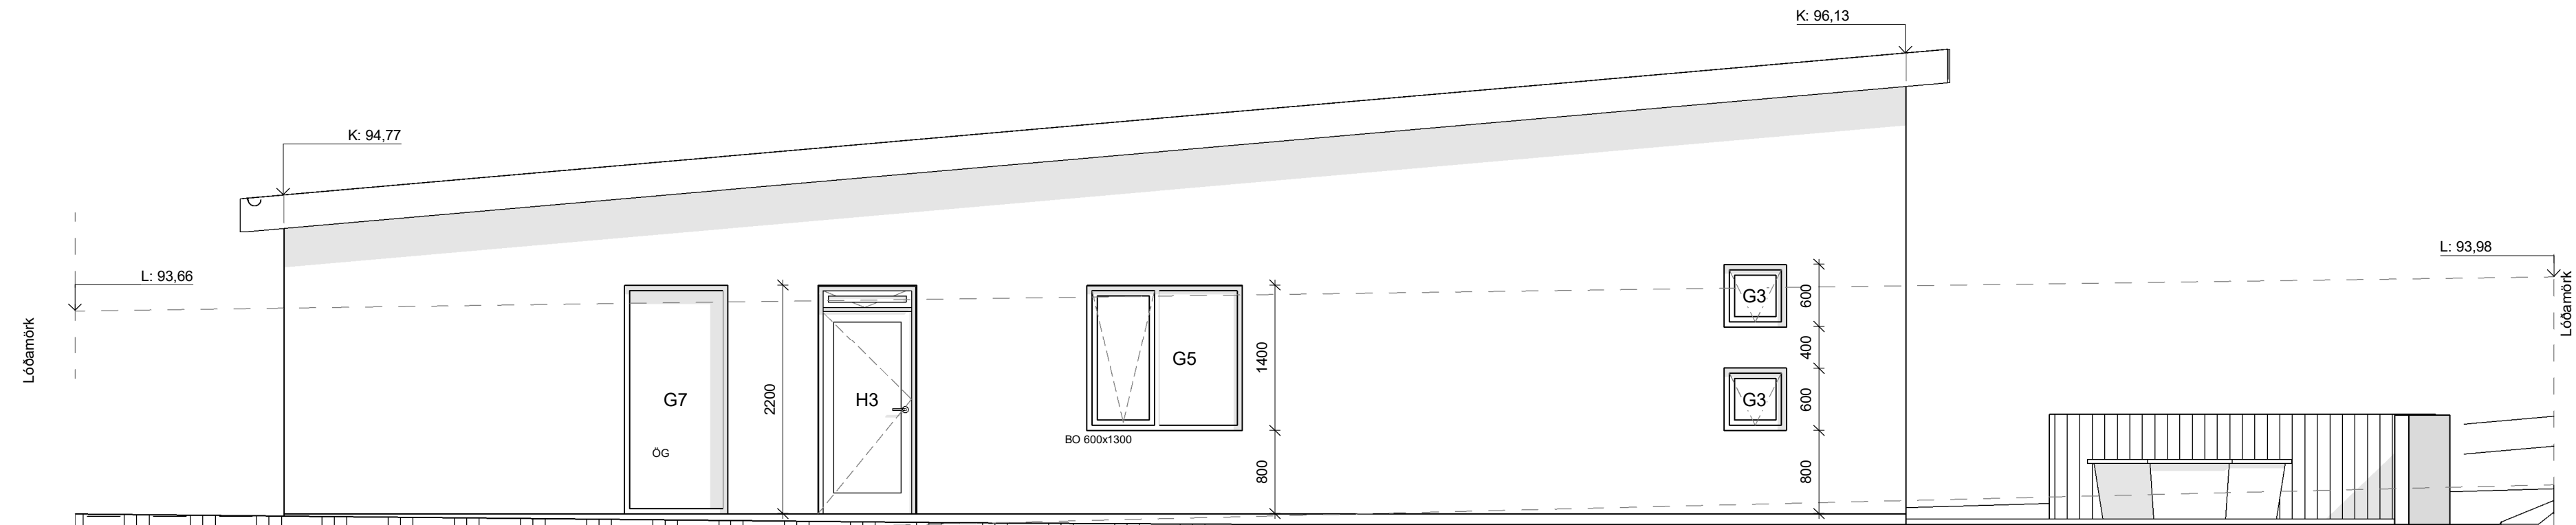

VESTURHLID. 1 : 50

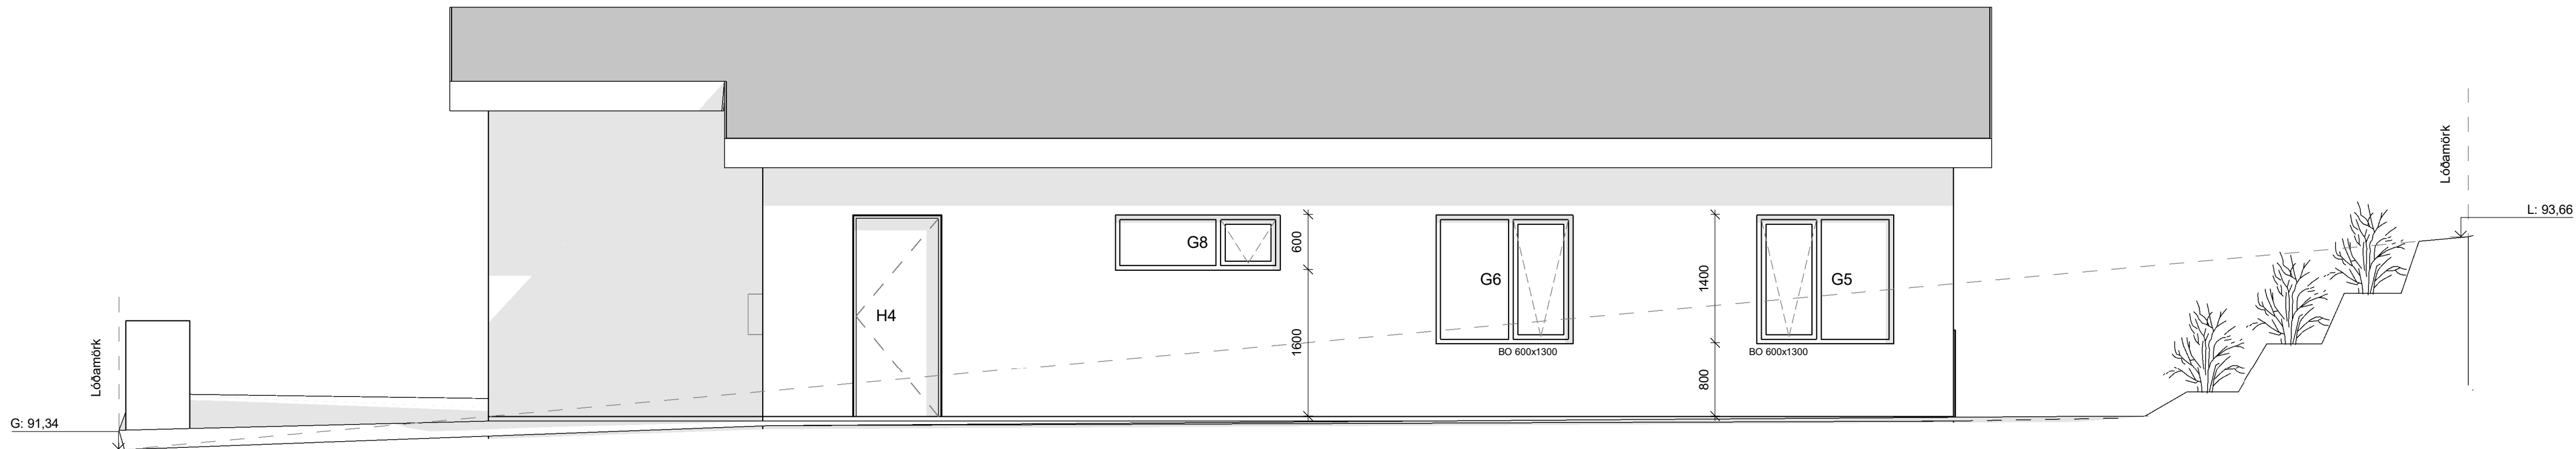

NORÐURHLID. 1 : 50

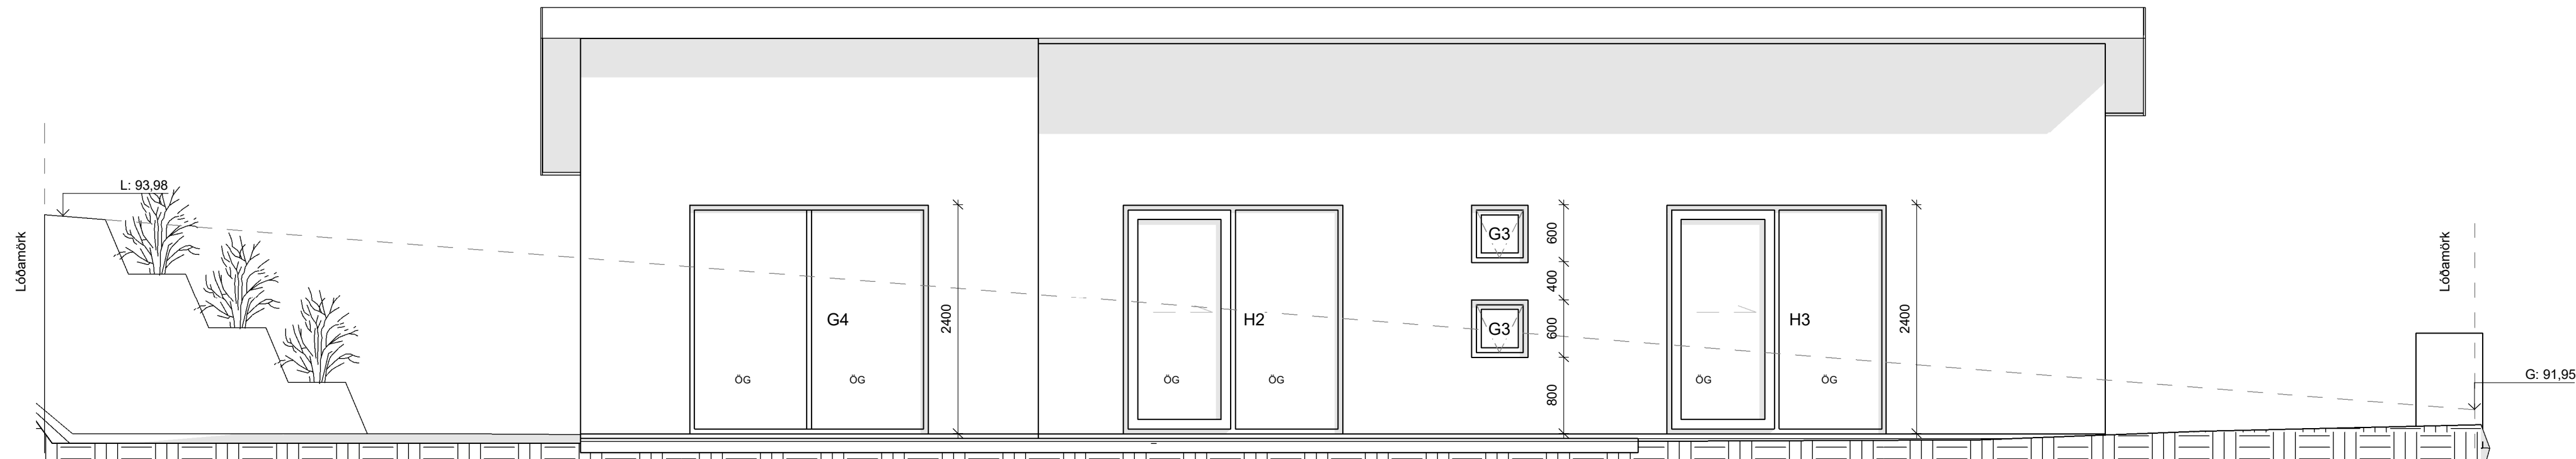

SUÐURHLID. 1 : 50

VIRKISÁS 23, Hafnarfjörður


Útlit
Verkeiðning

MKV.: 1 : 50
ÚTGÁFA DAGS: 20.02.2024
STOFN DAGS: 20.10.2023
TEIKNAD: Hjólili
YFIRFARIÐ: Hjólili

A106



Hjörleifur Sigurþórsson
Byggingafræðingur BSc
S: 863-2639
hjollisig@simnet.is

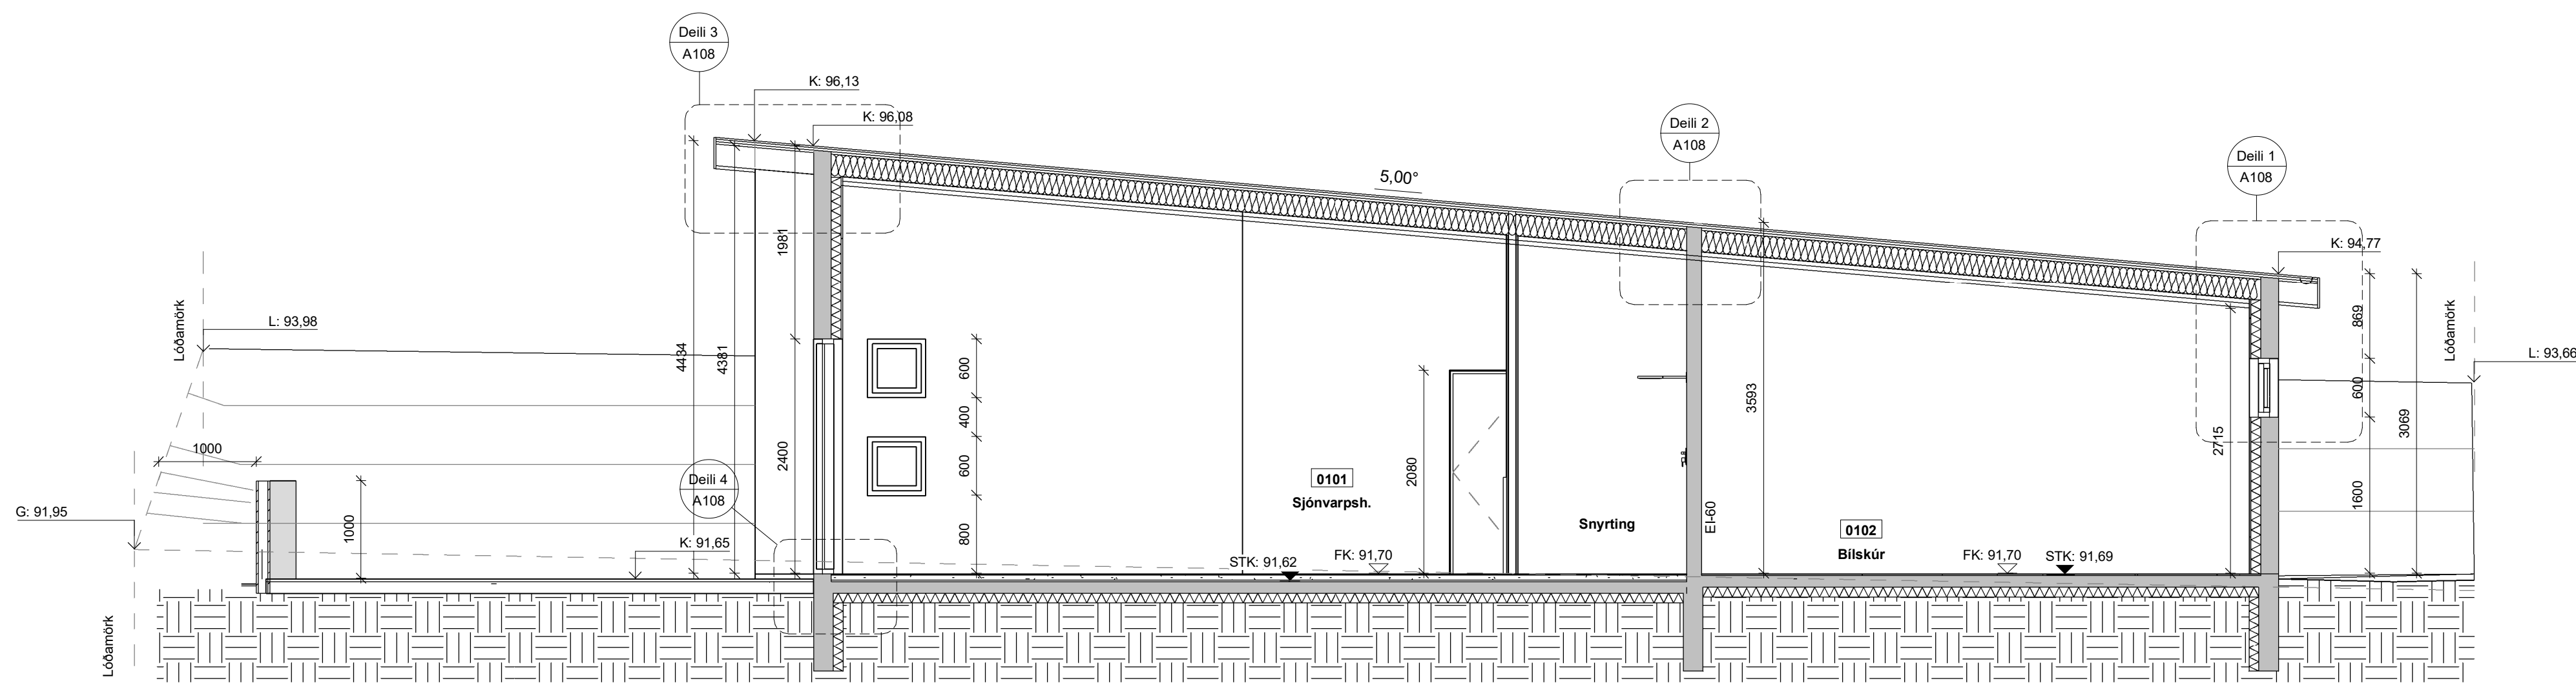

SNIÐ A. 1 : 50

VIRKISÁS 23, Hafnarfjörður

Snið
Verkeikning

MKV.: 1 : 50
ÚTGÁFA DAGS: 20.02.2024
STOFN DAGS: 20.10.2023
TEIKNAD: Hjólili
YFIRFARIÐ: Hjólili

A107



Hjörleifur Sigurþórsson
Byggingafræðingur BSc
S: 863-2839
hjollisig@simnet.is