

SKÝRINGAR:

Allar málsetningar eru í mm nema annað sé tekið fram
Allir hæðarkótar eru í m
Allir hæðarkótar eru í ISH2004

LR Lokað rým

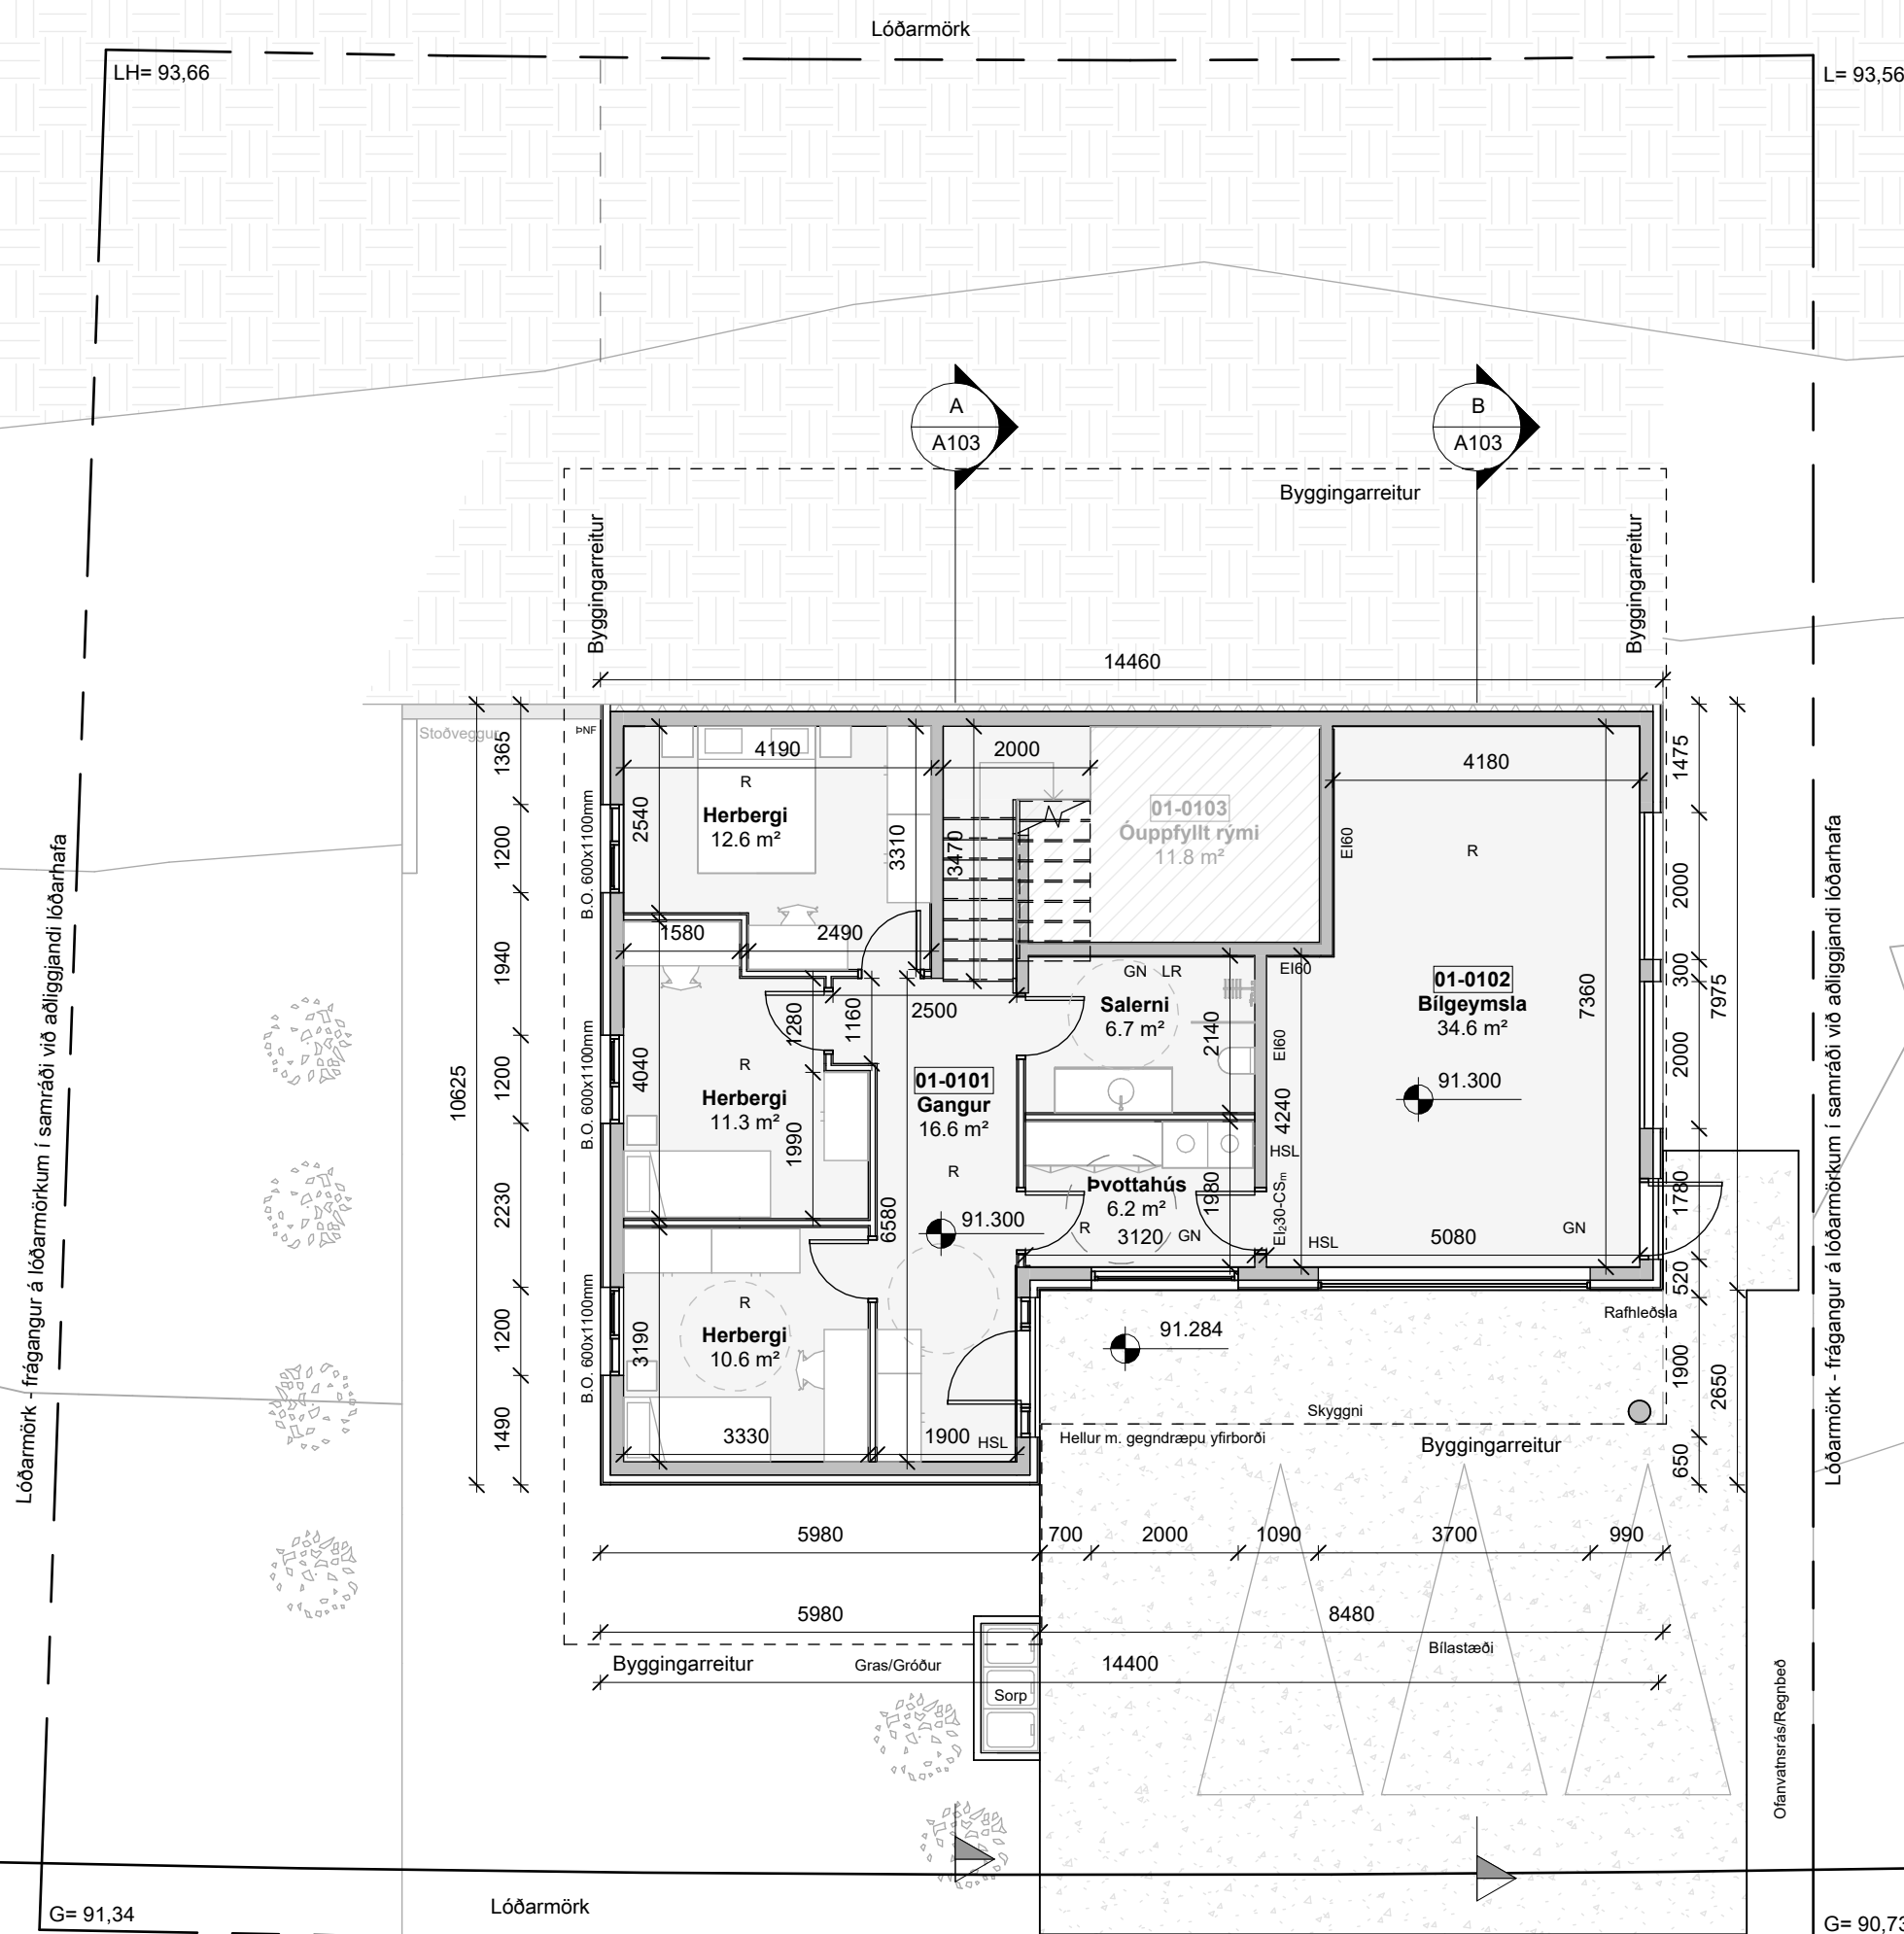
GN Gólfniðurfa

þNF þakniðurfal

SNF Svalarniðurfal

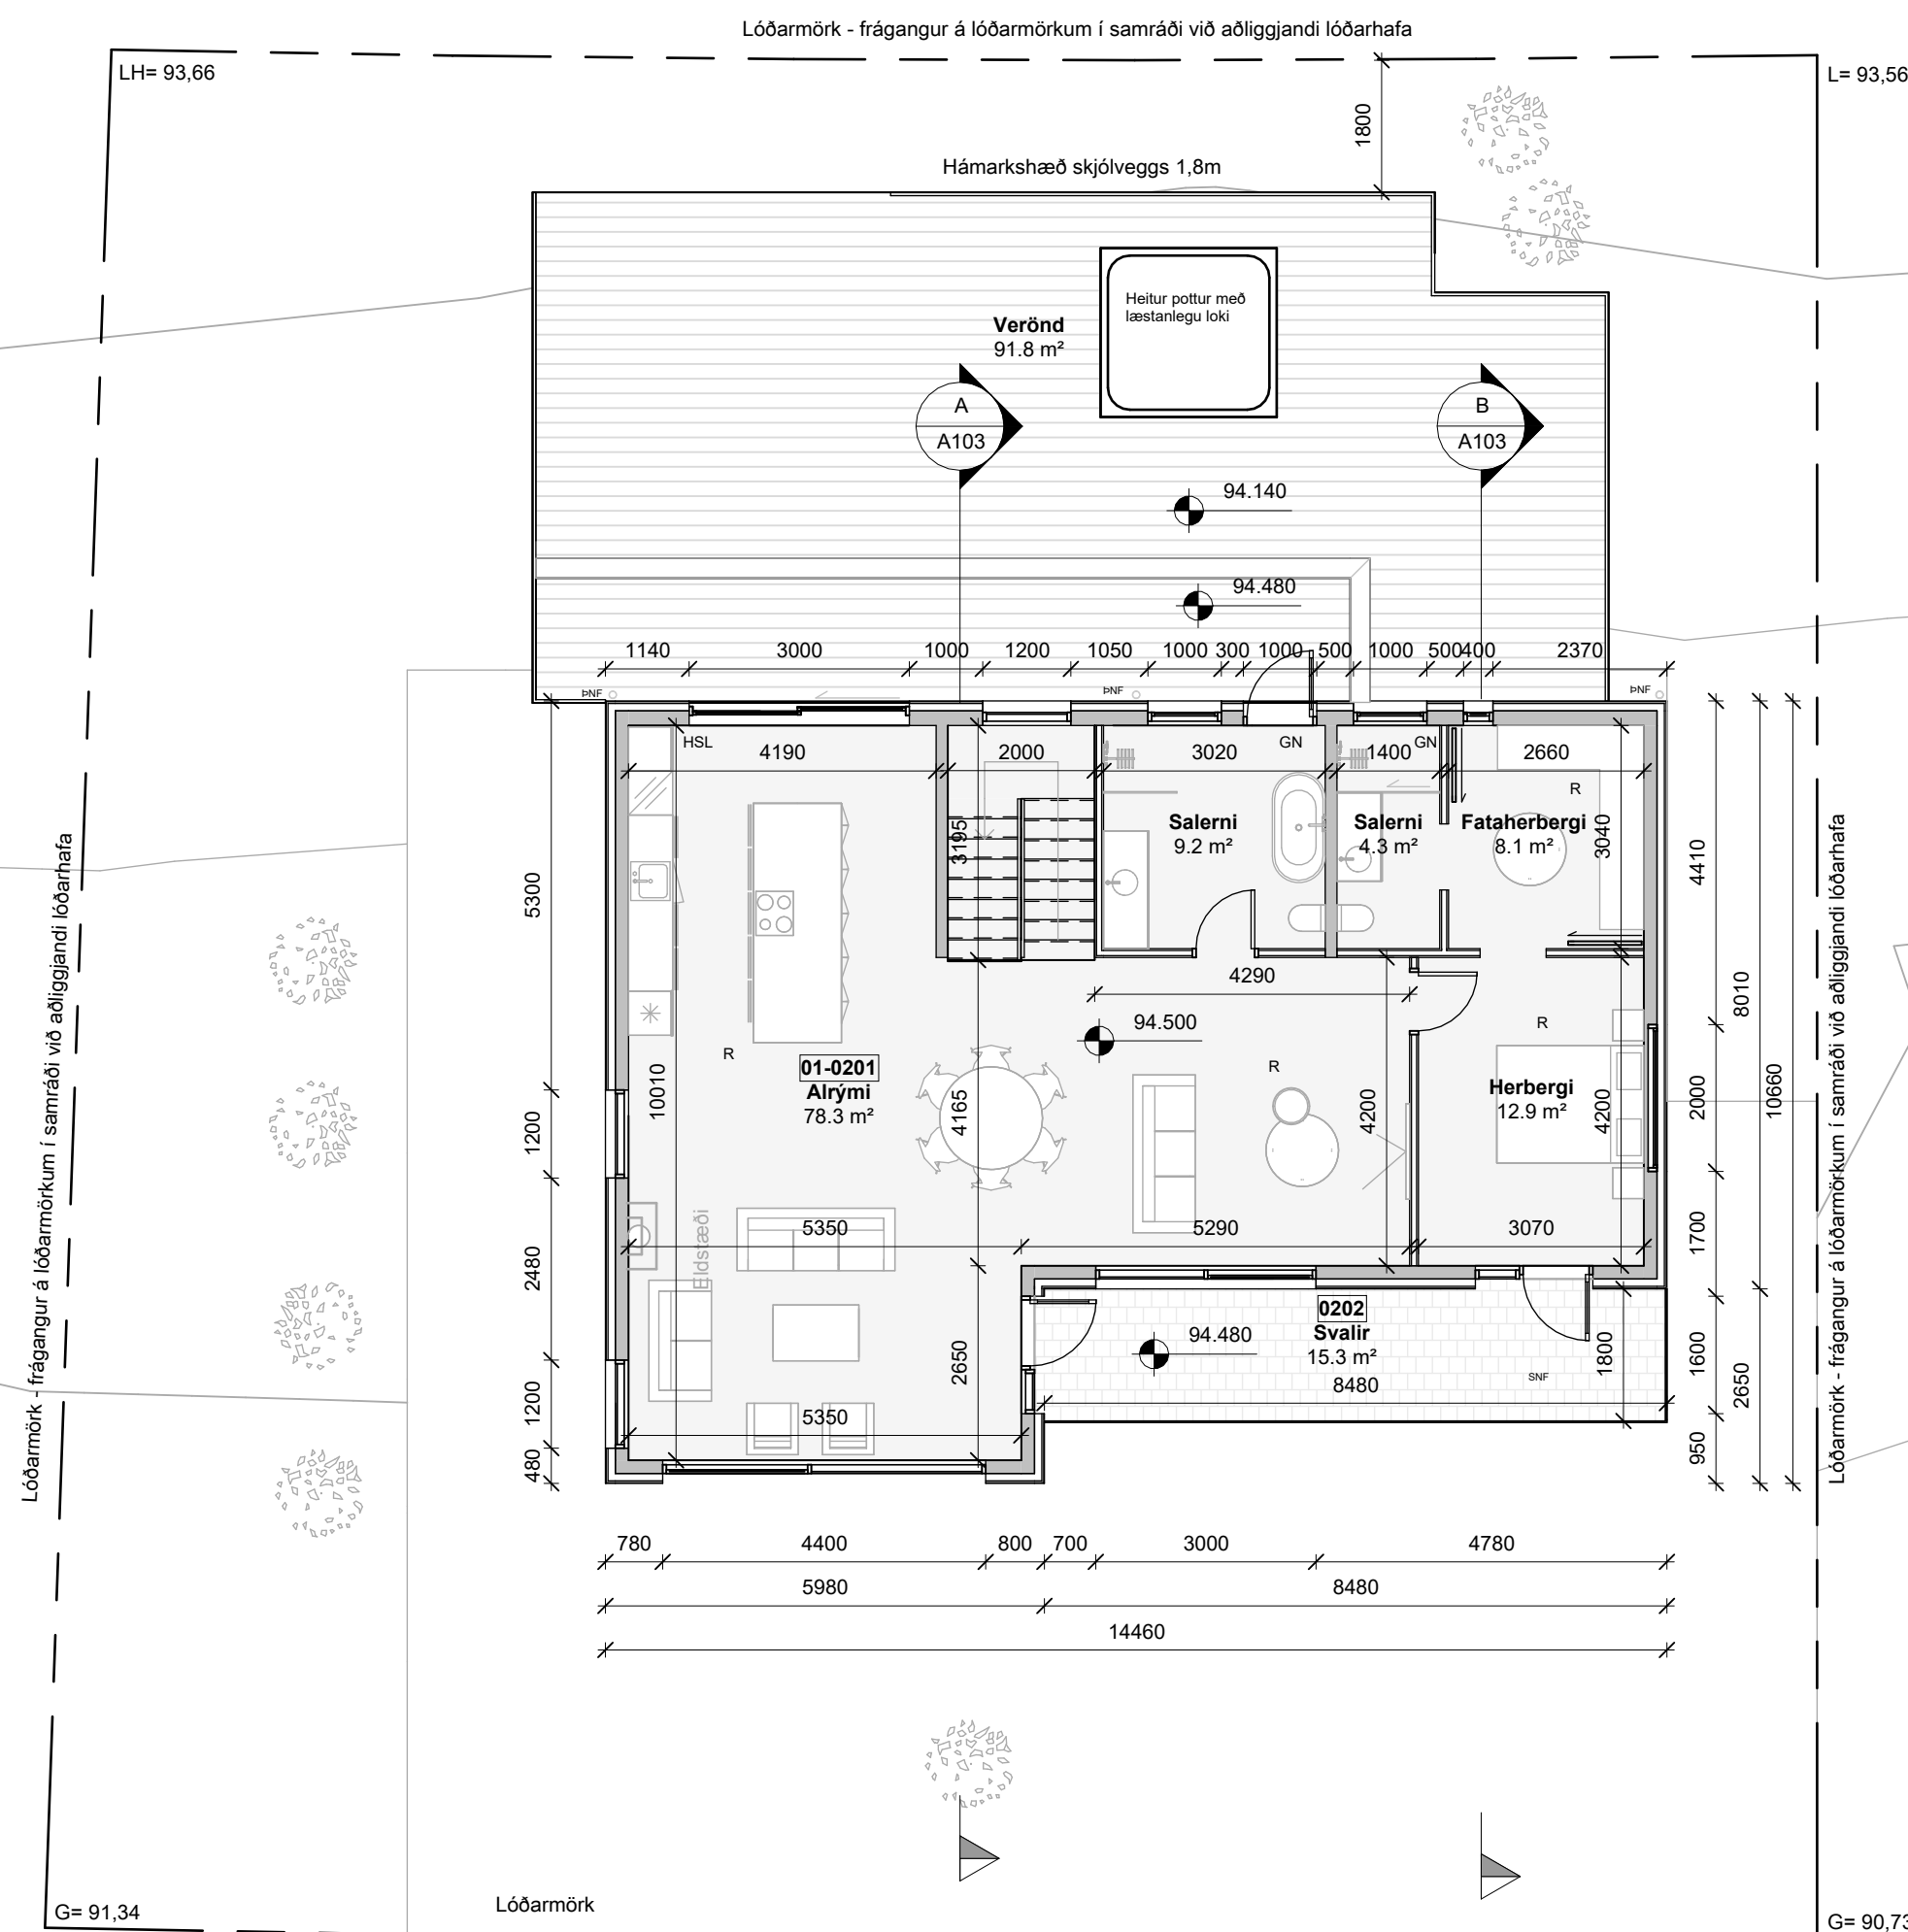
R Reykskynjar

HSL Handslökkvitæk



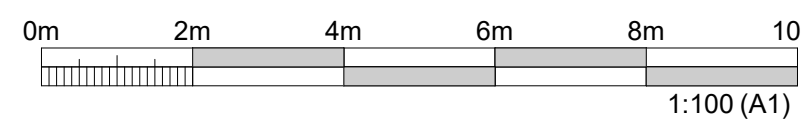
Grunnmynd 1. hæð

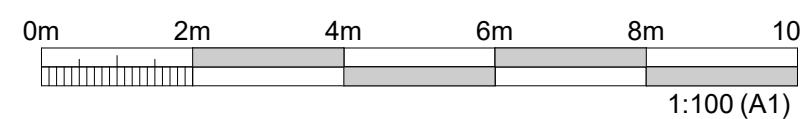
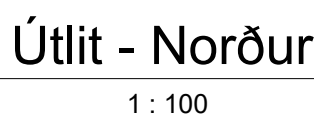
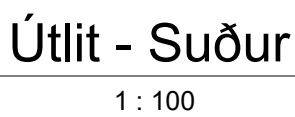
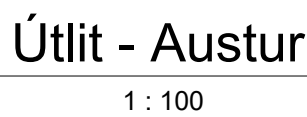
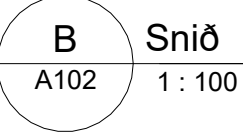
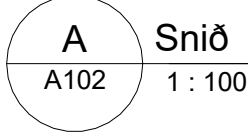
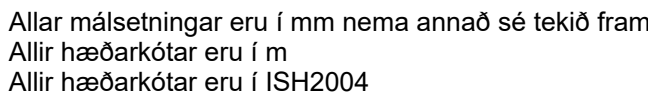
1 : 100



Grunnmynd 2. hæð

1 : 10C

[illegible]

[illegible]

ÚTGÁFUFRERILL						
ÜTG.	DAGS.	SÝRINGAR	HANNAÐ	YFIRF.	SAMB.	
01	24.04.2024	Aðaluppdráttur	SEM	TJ	AMS	
DAGS. UNDRISKRIFTAR		F.H. COWI (NAFN OG KT.) Andri Martin Sigurdsson, kt: 170583-4429 armnsn@cowi.com s: 8219639				
27.05.2024						
DAGS. UNDRISKRIFTAR		SAIMREMINGARGHÖNNUBUR / HÖNNUNARSÞJÓRI (NAFN OG KT.) Andri Martin Sigurdsson, kt: 170583-4429 armnsn@cowi.com s: 8219639				
27.05.2024						
BYGGT Á AÐALUPPDRÁTTUM - DAGS.:				- ÚTGÁFA:		
HÖNNUBUR						
COWI Urðarhafri 6 203 Kópavogi Sími: 422 3000 Fax: 422 3001 www.cowi.com cowi_is@cowi.com KÍ: 430572-0169 armnsn@cowi.com © ÖLL AFNOT OG AFTRUN TEKNIKGANG, AD LUTA EÐA HEILD, ER ÞAÐ SKRIFLEGA LEYTI HÖFUNA.						
HEITI VERKS						
Einbýlishús Virkisás 25 220 Hafnarfjörður						
HEITI TEKNIKGAR						
Aðaluppdráttur Skráningartalafla						
FRUMDAGA 24.04.2024		MKV:		TEKNINGANÚMÉR CDR-A104		STÆRD A1
VERKNUMÉR XXXXXXXX		VERKHLOTI 000		ÚTGÁFA 01		