




Samþykkt
Hafnarfjörður
Byggingarfulltrúi

SKÝRINGAR:


ALMENNAR SKÝRINGAR SJÁ TEIKN. 0020475-000-SDR-AX01

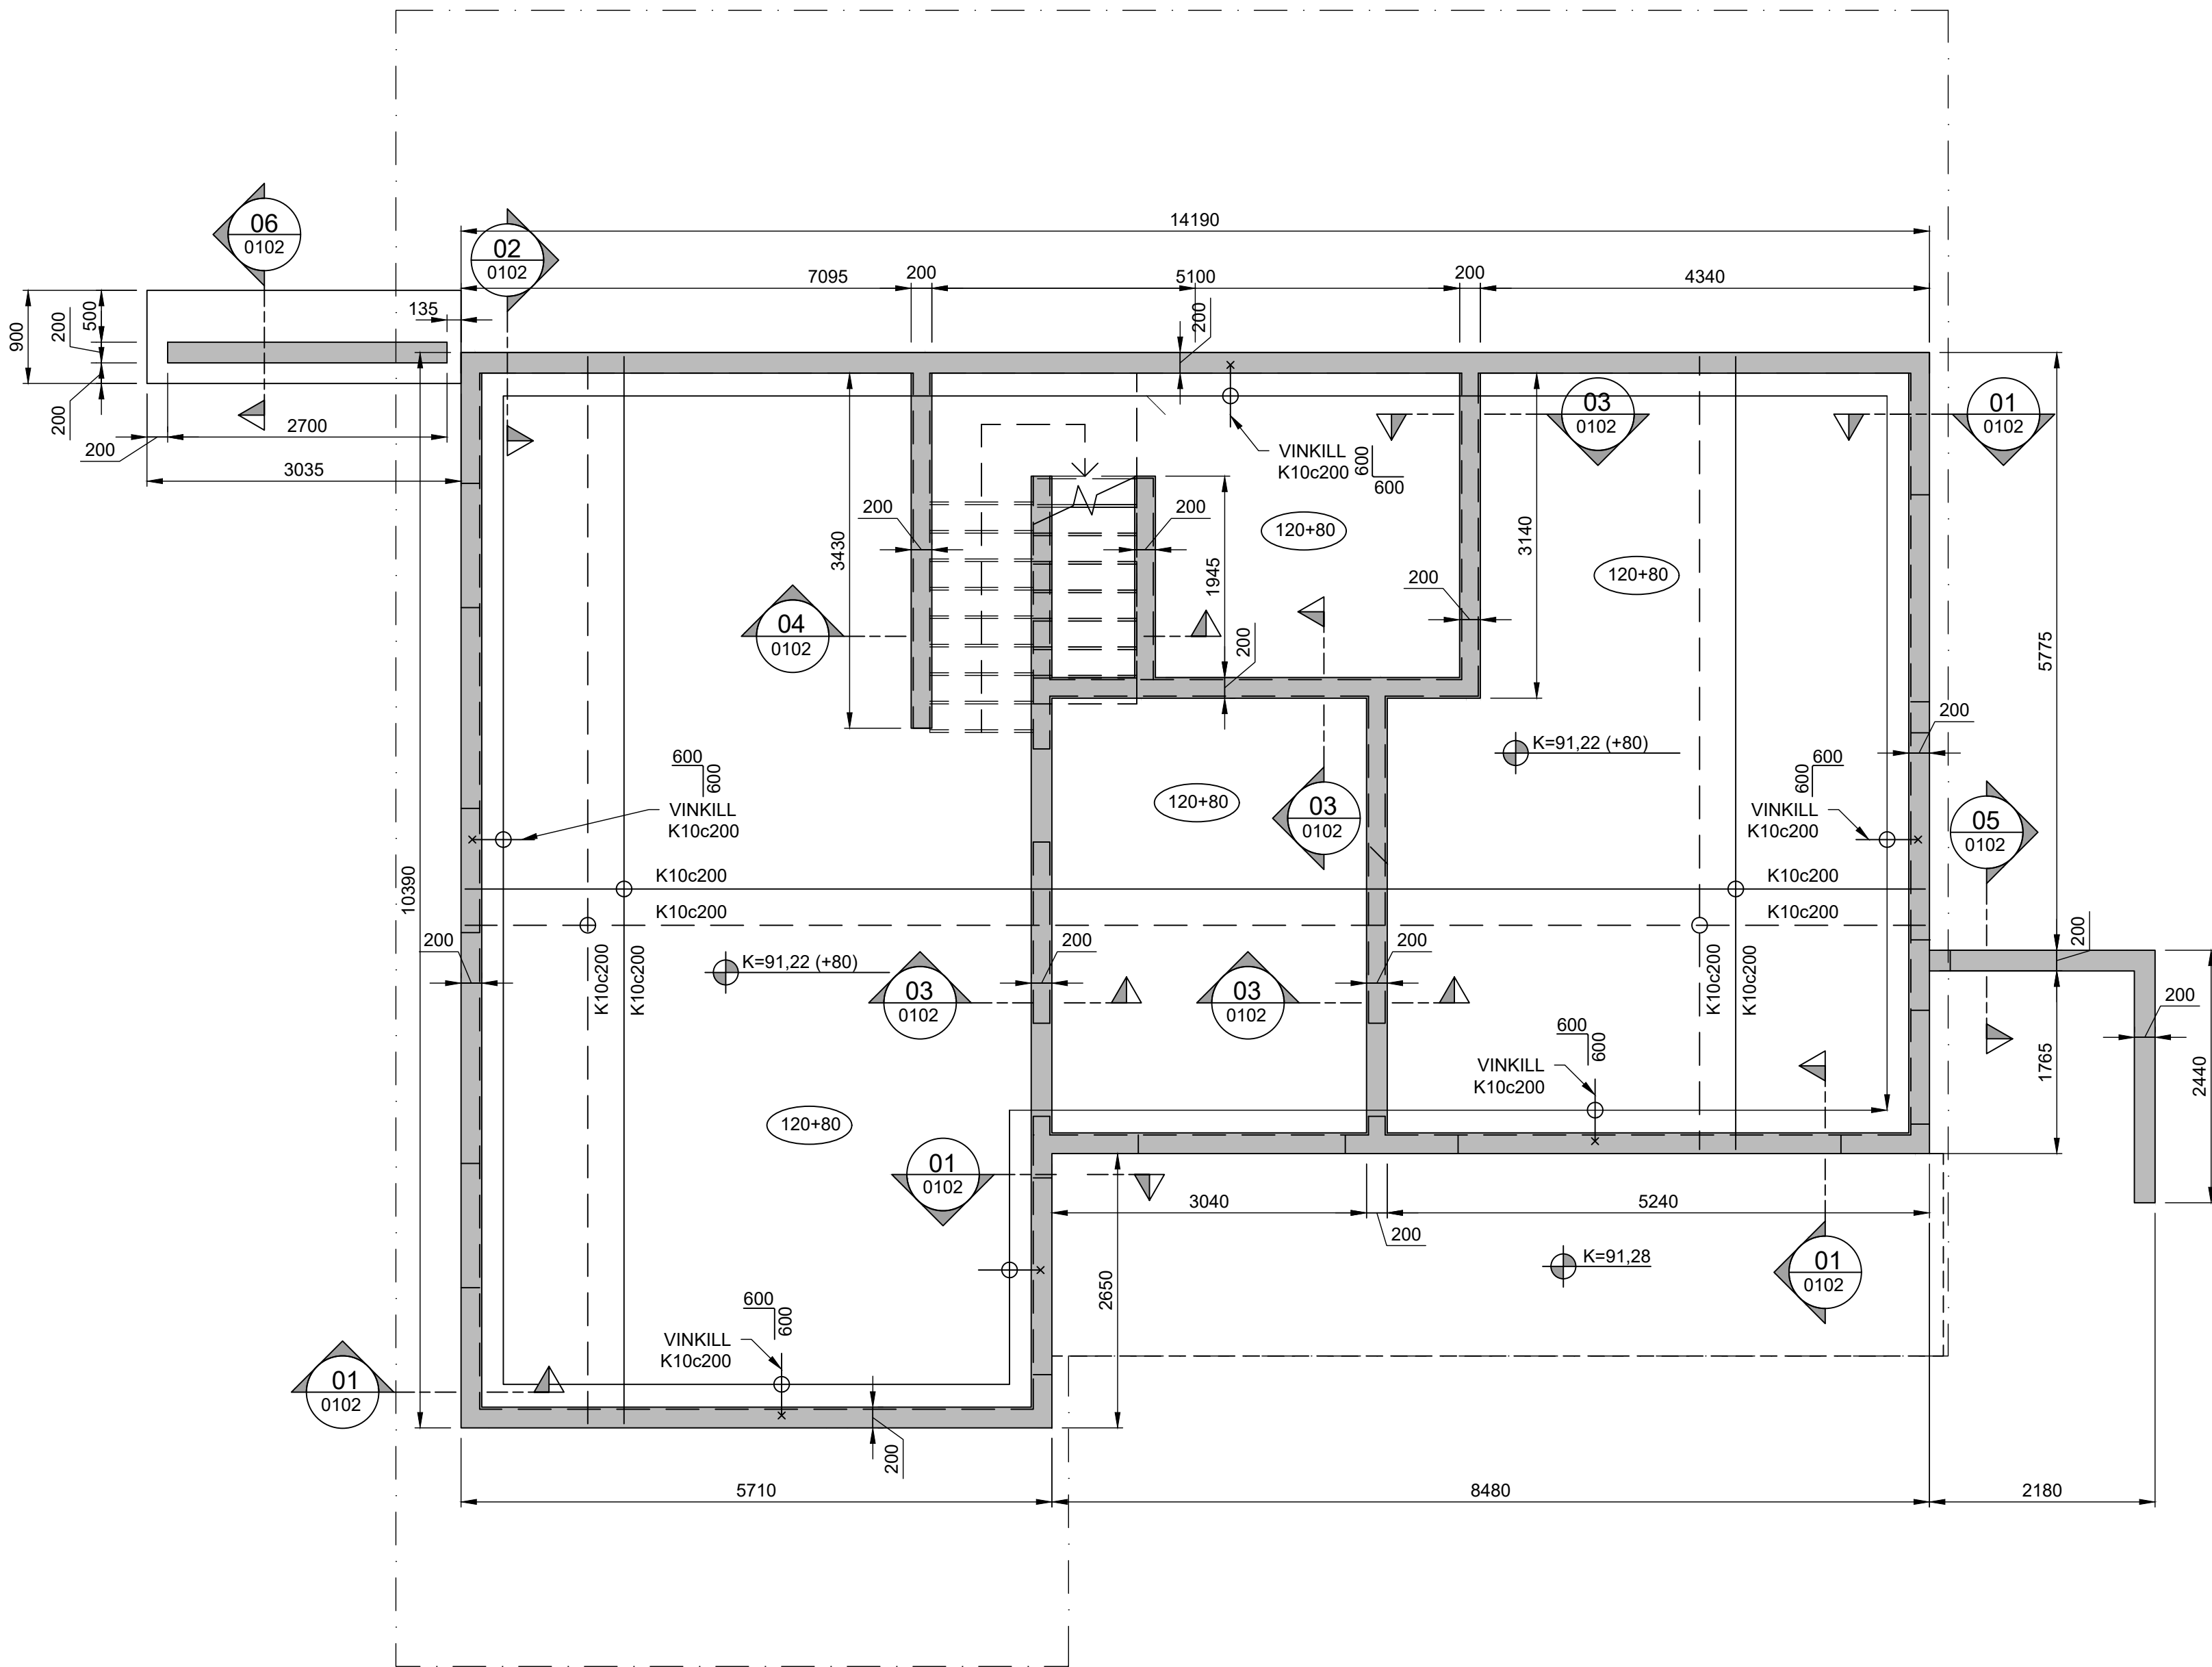


GRUNNMYND - UNDIRSTÖÐUR

1:50


ÚTGÁFUFERILL					
ÚTG.	DAGS.	SKYRINGAR	HANNAÐ	YFIRF.	SAMB.
01	09.08.2024	VERKTEIKNING	TJ	VÖH	AMS
DAGS. UNDIRSKRIFTAR		F.H. COWI (NAFN OG KT.)			
09.08.2024		Andri Martin Sigurðsson, kt: 170583-4429 anmsn@cowi.com s: 8219839			
DAGS. UNDIRSKRIFTAR		SAMRÆMINGARHÖNNUÐUR / HÖNNUNARSTJÓRI (NAFN OG KT.)			
09.08.2024		Andri Martin Sigurðsson, kt: 170583-4429 anmsn@cowi.com s: 8219839			
BYGGT Á AÐALUPPDÁTTUM - DAGS.: 24.04.2024 - ÚTGÁFA: 01					
HÖNNUÐUR					
COWI Urðarhvarfi 6203 KópavogiSími: 422 3000 www.cowi.comcowi_is@cowi.comKt.: 430572-0169					
HEITI VERKS					
EINBÝLISHÚS VIRKISÁS 25 220 - HAFNARFJÖRÐUR					
© ÖLL AFRÖT OG AFRITUN TEIKNINGAR, AÐ HLUTA EÐA HEILD, ER HÁÐ SKRIFLEGU LEYFI HÖFUNDA.					
HEITI TEIKNINGAR					
BURÐARVIRKI: GRUNNMYND - UNDIRSTÖÐUR					
FRUMÚTGÁFA		MKV.		STÆRB	
15.07.2024		1:50		A1	
VERKNÚMÉR		VERKHLUTI	TEIKNINGANÚMÉR		ÚTGÁFA
0.020.472		000	SDR-0101		01

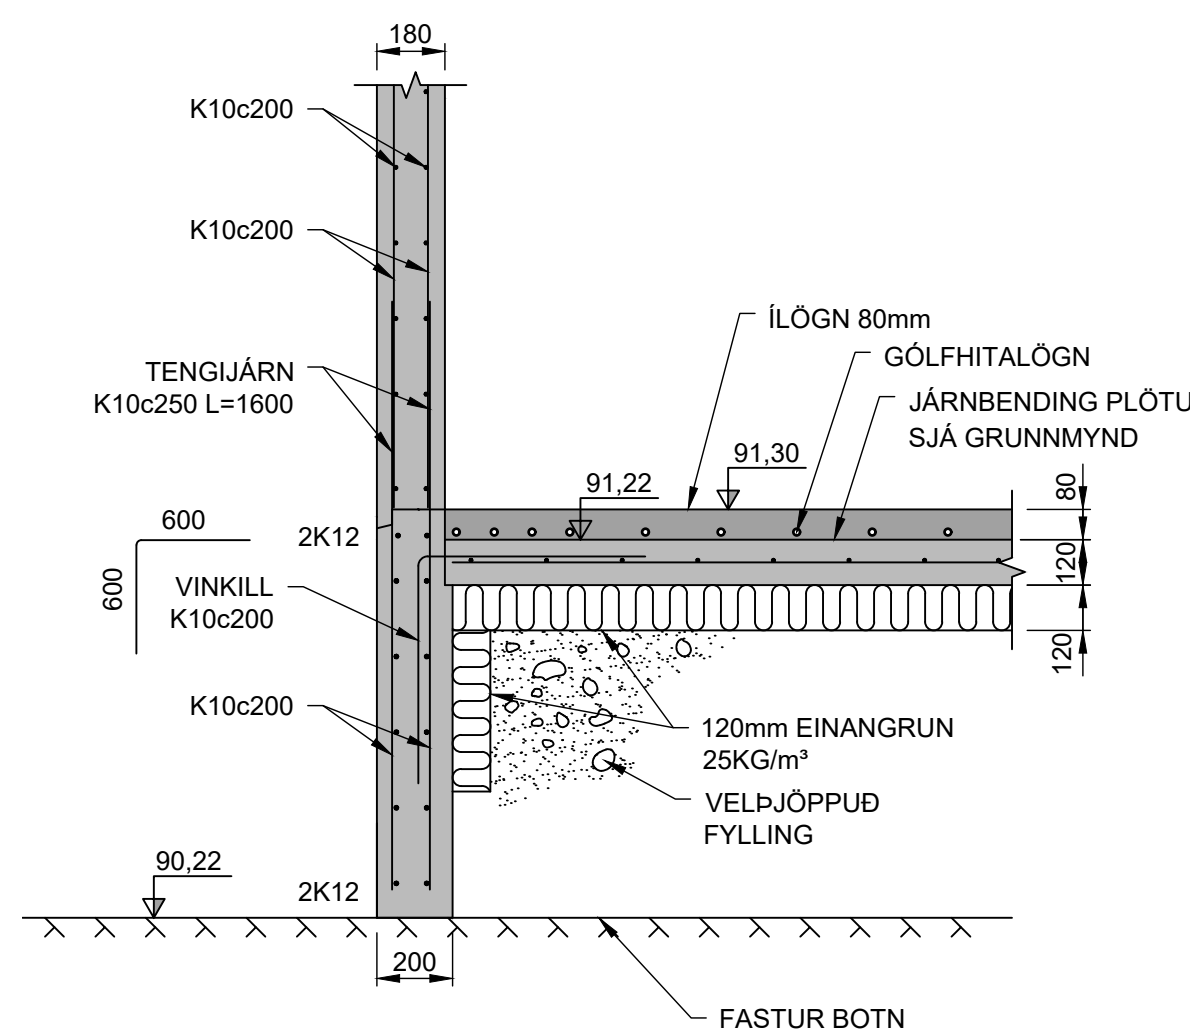


01 SNID
0101 1:20

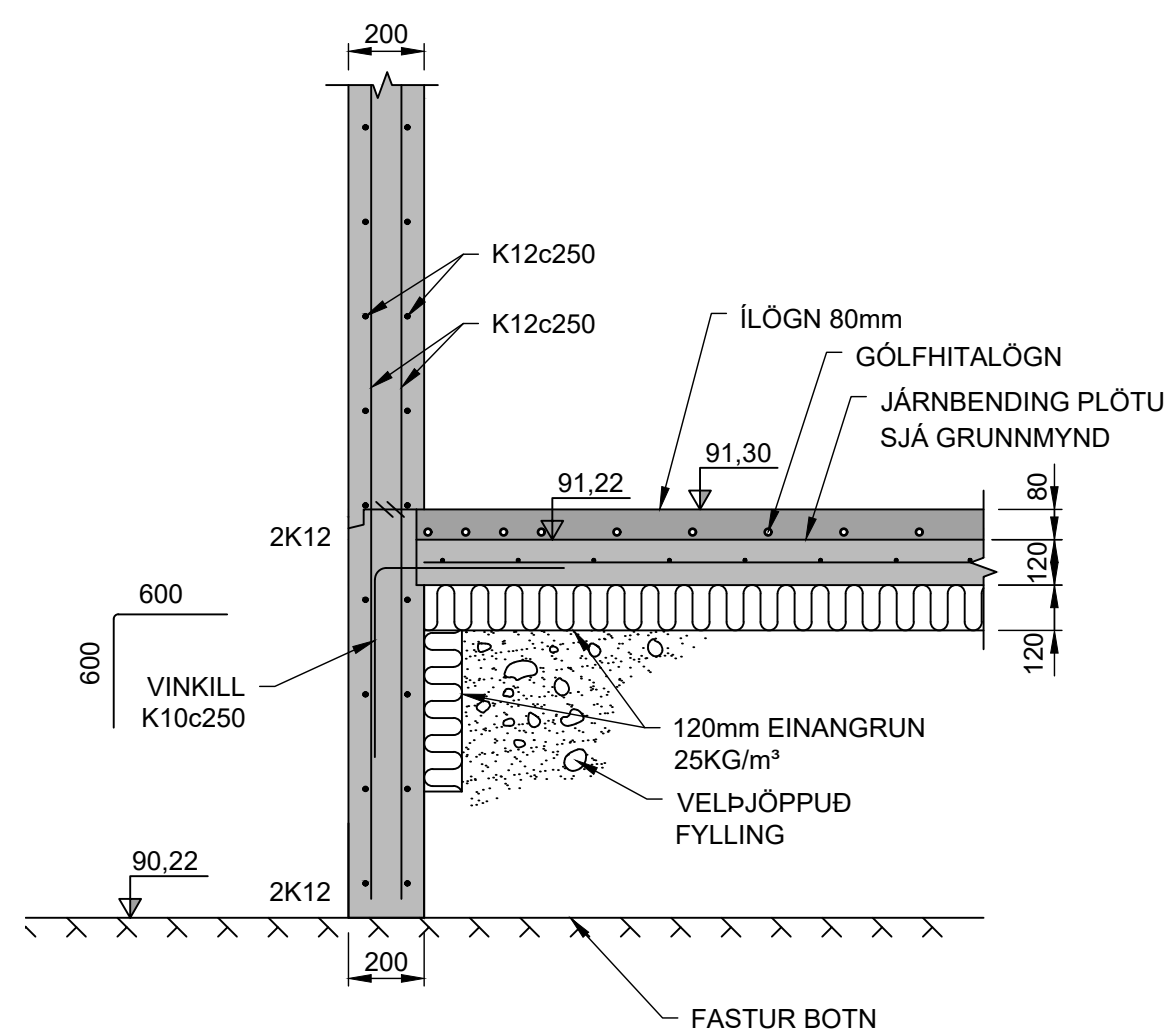


02 SNID
0101 1:20

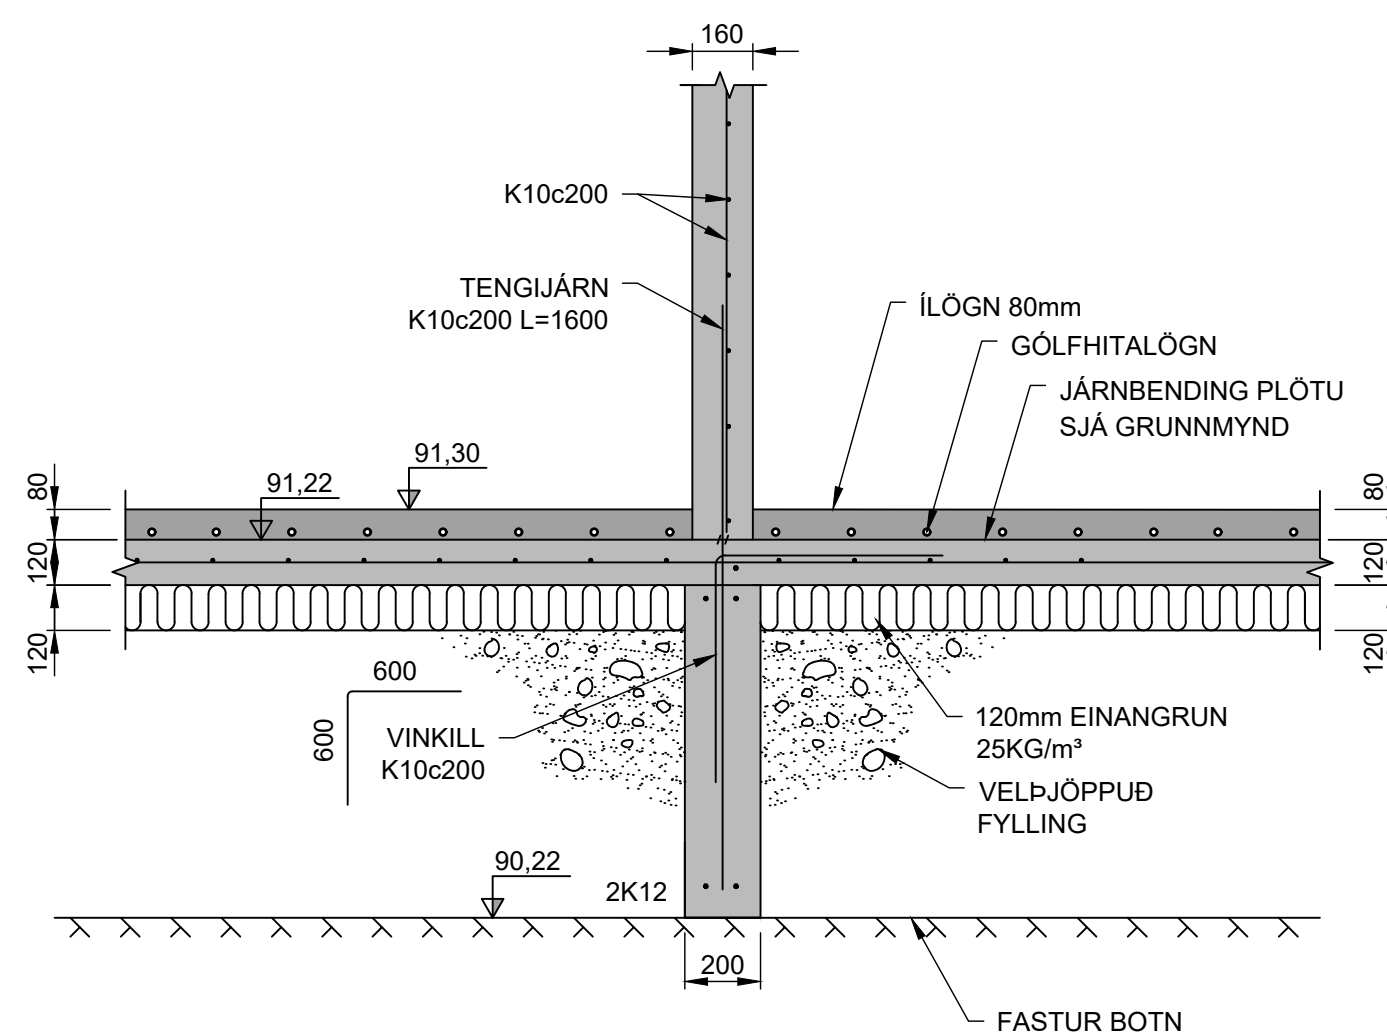


03 SNIÐ
0101 1:20

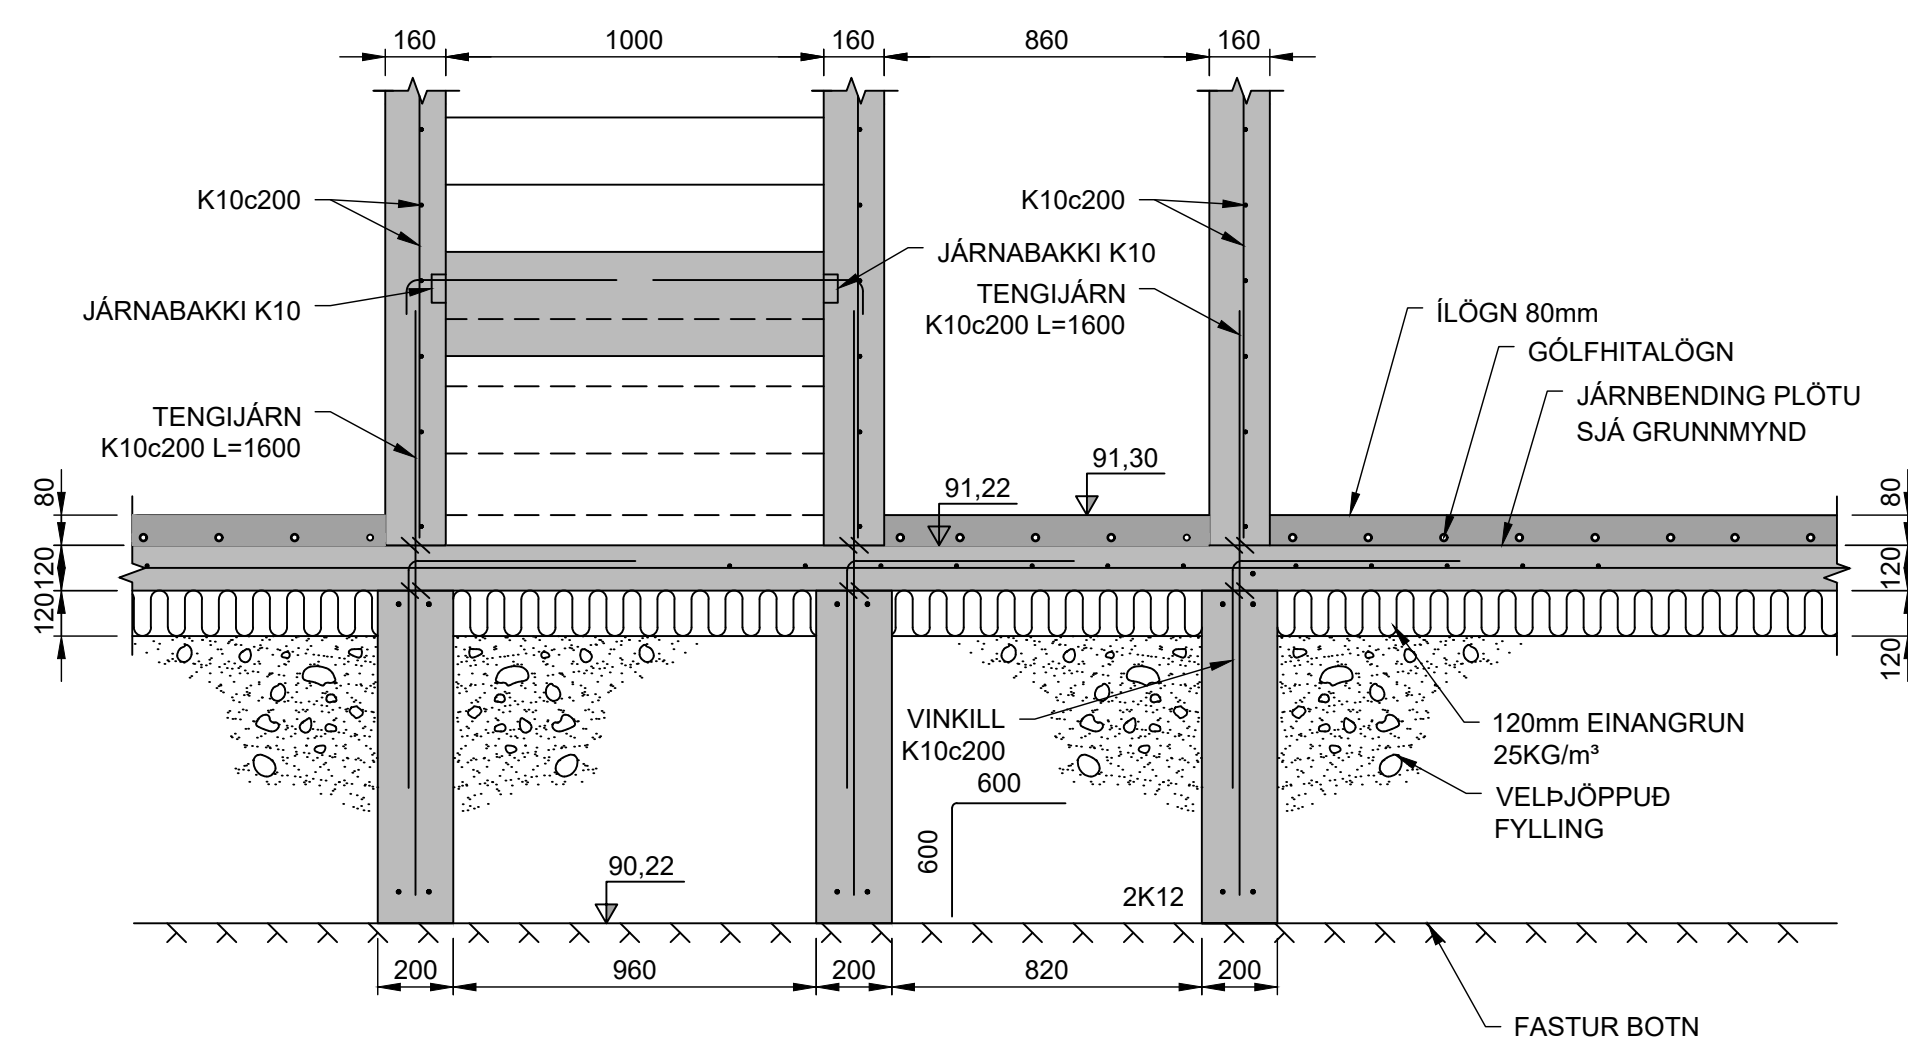

04 SNID
0101 1:20

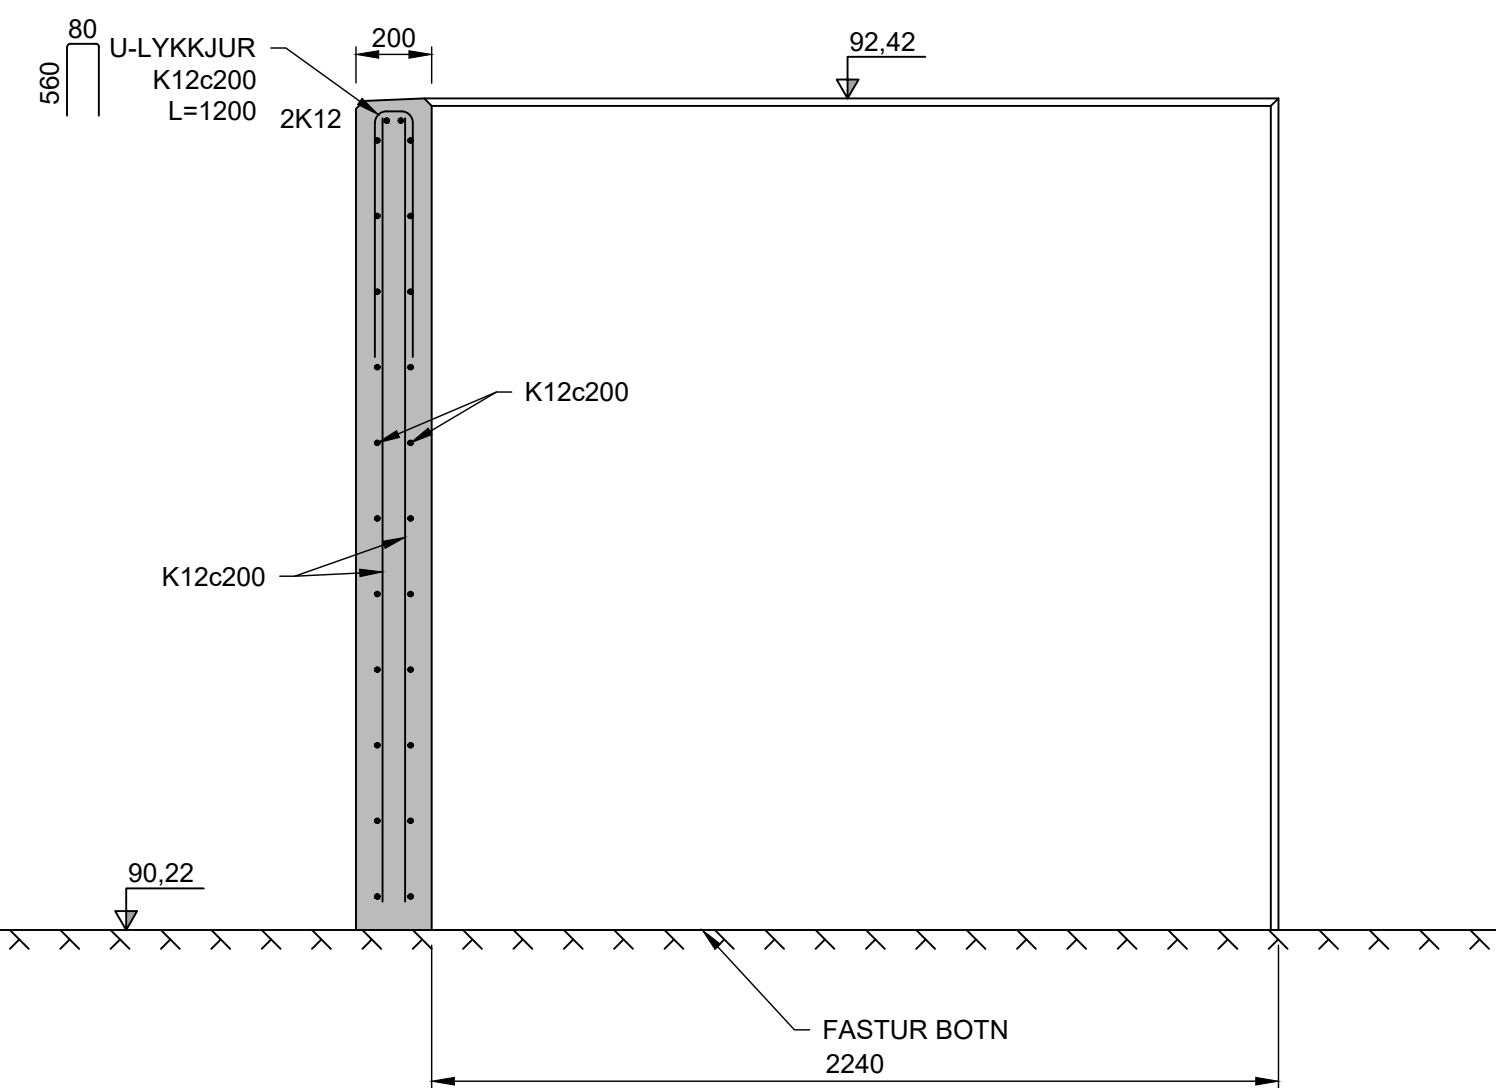

05 SNIÐ
0101 1:20

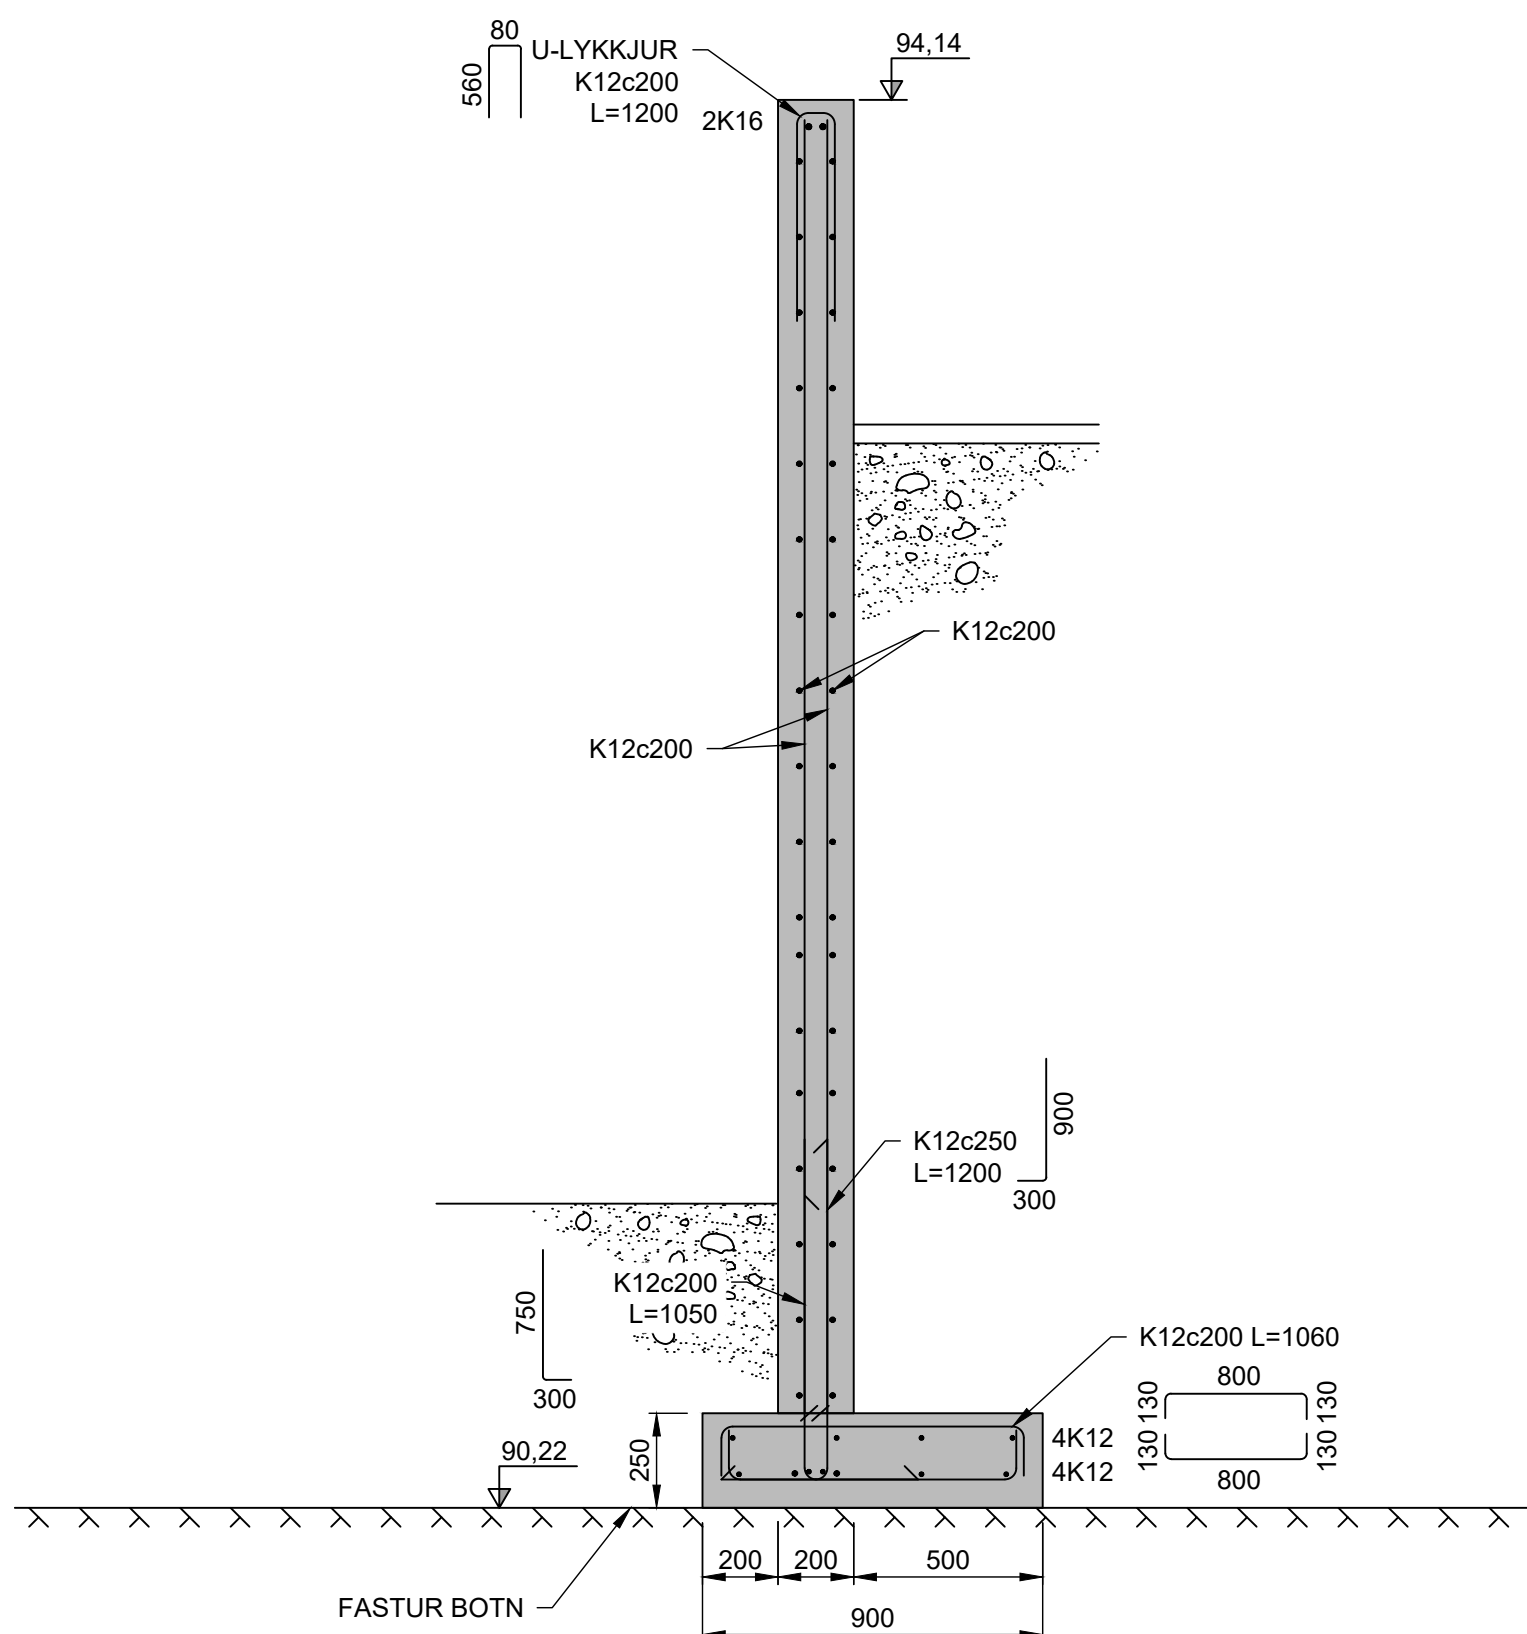

06 SNID
0101 1:20



SKÝRINGAR:

ALMENNAR SKÝRINGAR SJÁ TEIKN. 0020475-000-SDR-AX01

ÚTGÁFUERILL						
ÚTG.	DAGS.	KÝRINGAR	HANNAÐ	YFIR.	SAMÞ.	
01	09.08.2024	VERKEIKNING	TJ	VÖH	AMS	
DAGS. UNDIRSKRIFTAR		F.H. COWI (NAFN OG KT.)				
09.08.2024		Andri Martin Sigurðsson, kt.: 170583-4429 ammsn@cowi.com s: 8219839				
DAGS. UNDIRSKRIFTAR		SAMRÆMINGARHÖNNUNÐUR / HÖNNUNARSTJÓRI (NAFN OG KT.)				
09.08.2024		Andri Martin Sigurðsson, kt.: 170583-4429 ammsn@cowi.com s: 8219839				
BYGGT Á ADALUPPDRAFTTUM - DAGS.: 24.04.2024 - ÚTGÁFA: 01						
HÖNNUNUR						
COWI Urðarharfri 6 203 Kópavogi Sími: 422 3000 www.cowi.com cowi_is@cowi.com Kt.: 430572-0169						
HEITI VERKS						
EINBÝLISHÚS VIRKISÁS 25 220 - HAFNARFJÖRDUR						
© ÖLL AFRÖG OG AFRITUN TEIKNINGAR, AD HLUTA EDA HEILD, ER HAD SKRIFLEGU LEYFI HOFUANDA.						
HEITI TEIKNINGAR						
<u>BURÐARVIKRI:</u>						
SNID						
FRUMÚTGÁFA		NIKV.		STJERÐ		
15.07.2024		1:50		A1		
VERKNUMÉR		VERKLUTI		TEIKNINGANUMÉR		ÚTGÁFA
0.020.472		000		SDR-0101		01