PRENTAÐ: þriðjudagur, 16. júlí 2024 10:54:03

BJRAF

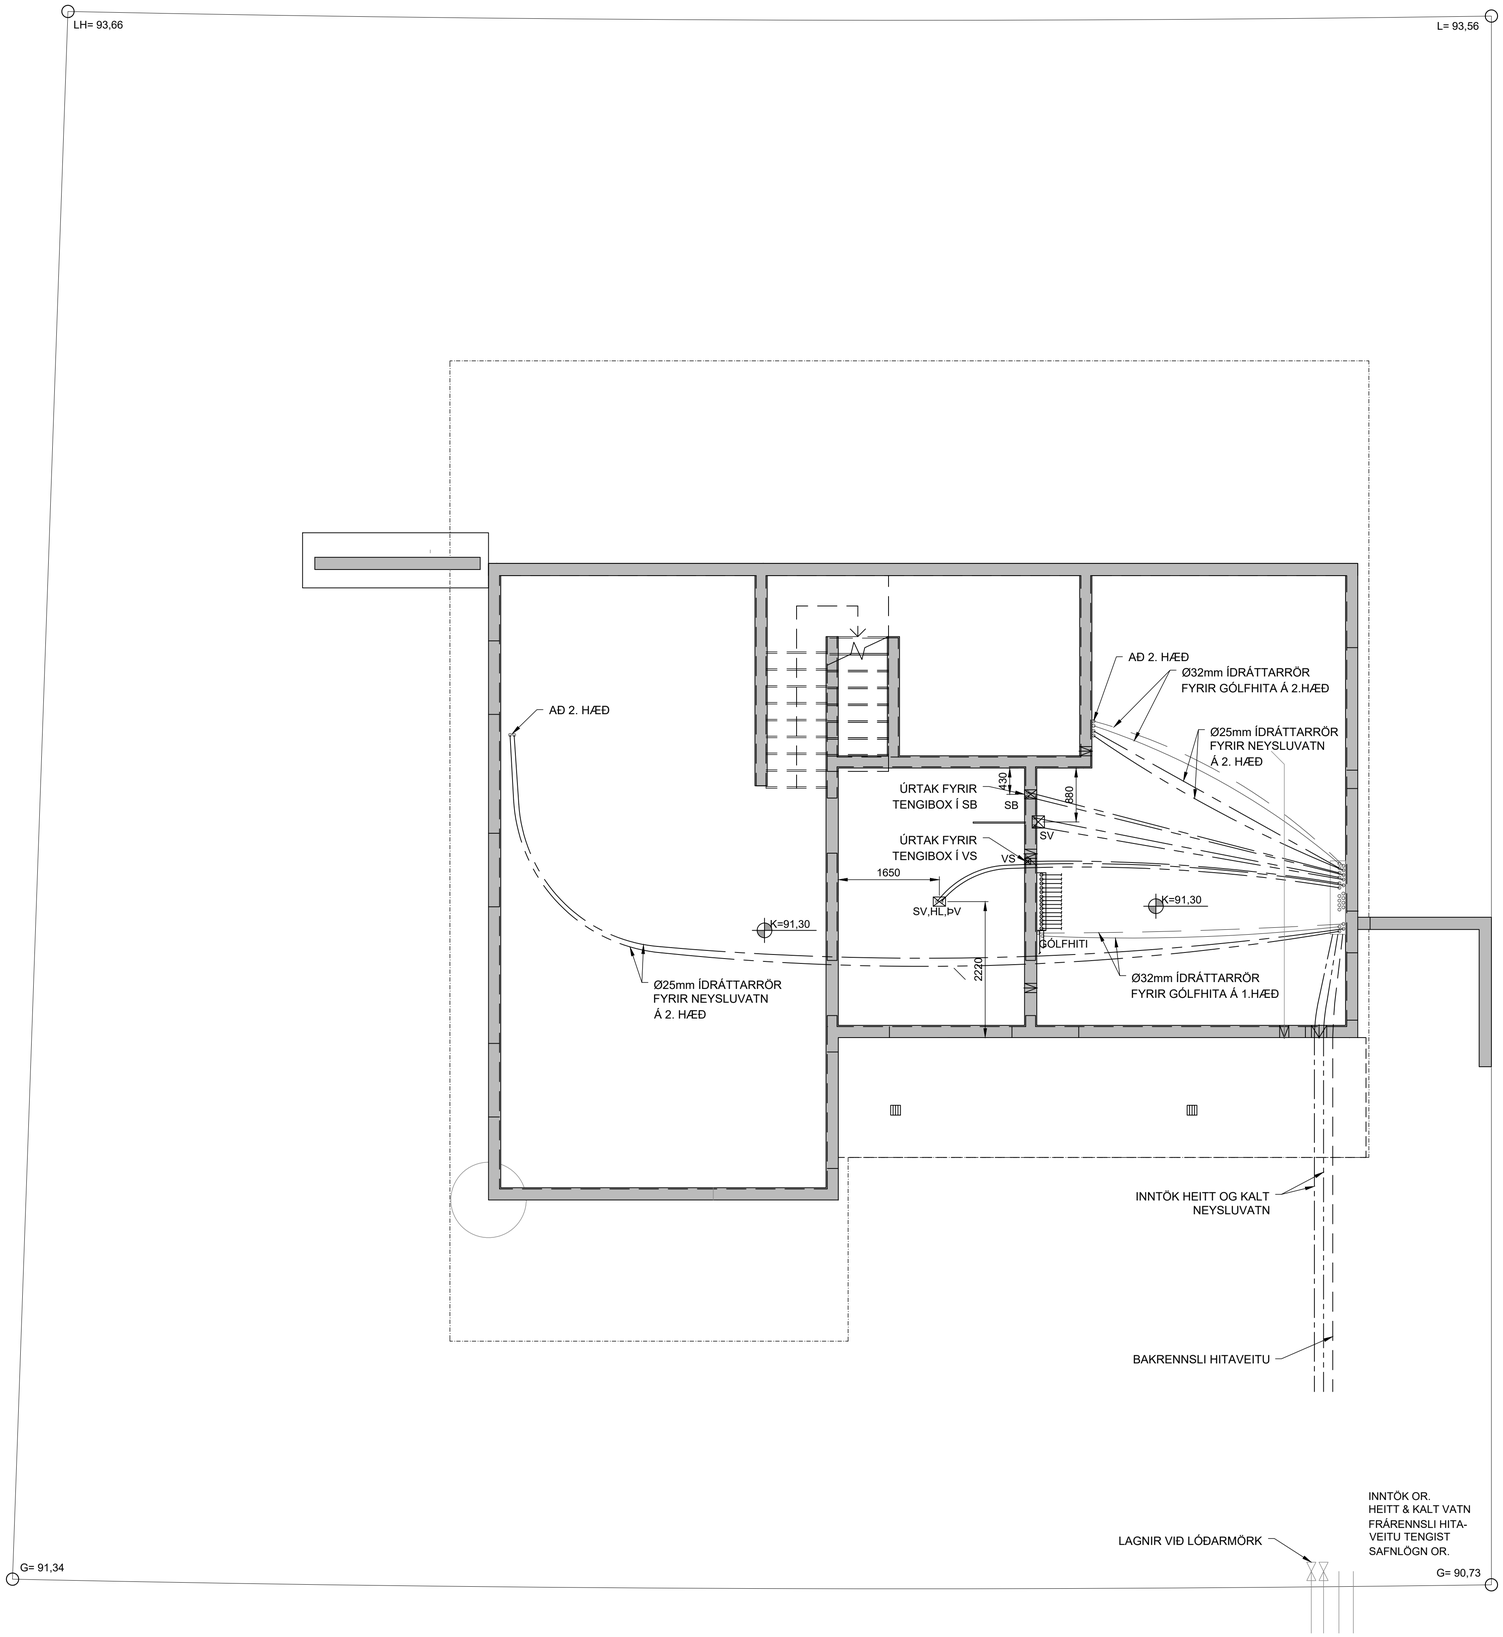

RAFRÆNT UNDIRRITAÐ
Andri Martin Sigurðsson
Kt. 1705834429
Dags. 4.9.2024 07:44:14
Ástæða: Undirritun

RAFRÆNT INNSIGLAÐ
Hafnarfjarðarkaupstaður - Byggingarfulltrúi
Dags. 9.9.2024 09:41:11
Ástæða: Uppdráttur yfirfarinn og staðfestur.

0m 1m 2m 3m 4m 5m
1:50 (A1)

ÚTGÁFUFERILL

ÚTG.	DAGS.	SKÝRINGAR	HANNAÐ	YFIRF.	SAMÞ.
01	15.07.2024	VERKTEIKNING	TJ	VÖH	AMS

DAGS. UNDIRSKRIFTAR	F.H. MANNVITS (NAFN OG KT.)
09.08.2024	Andri Martin Sigurðsson, kt: 170583-4429 anmsn@cowi.com s: 8219839
DAGS. UNDIRSKRIFTAR	SAMRÆMINGARHÖNNUÐUR / HÖNNUNARSTJÓRI (NAFN OG KT.)
09.08.2024	Andri Martin Sigurðsson, kt: 170583-4429 anmsn@cowi.com s: 8219839

BYGGT Á AÐALUPPDRÁTTUM - DAGS.: 24.04.2024 - ÚTGÁFA: 01

HÖNNUÐUR

COWI

Urðarhvarfi 6 203 Kópavogi Sími: 422 3000
www.cowi.com cowi_is@cowi.com Kt.: 430572-0169

HEITI VERKS

EINBÝLISHÚS
VIRKISÁS 25
220 - HAFNARFJÖRÐUR

© ÖLL AFNOT OG AFRITUN TEIKNINGAR, AÐ HLUTA EÐA HEILD, ER HÁÐ SKRIFLEGU LEYFI HÖFUNDA.

HEITI TEIKNINGAR

HITAKERFI:
GRUNNMYND UNDIRSTÖÐUR
ÍDRÁTTARRÖR

FRUMÚTGÁFA	MKV.	STÆRÐ
15.07.2024	1:50	A1

VERKNÚMER	VERKHLUTI	TEIKNINGANÚMER	ÚTGÁFA
0.020.472	000	VDR-1002	01

TÖLVUSKRÁ: C:\Users\BJRAF\OneDrive\Teikningar\Virkisás 25 - Hafnarfirði\AutoCAD\P-PÍPULAGNIR\Teikningar\0020475-000-VDR-1001.dwg