

BYGGINGARLÝSING:

a: Virkisás 28, 221 Hafnarfirði

Landeignanúmer : L234406

Hönnunarstjóri er Atli Jóhann Guðbjörnsson
Skráningartafla er á blaði A-04

b: Um er að einbýlishús á tveimur hæðum.
Bygging verður staðsteypt, einangruð að utan með standandi álklaðningu í ljósum lit og jarðlit í ljósbrúnum tóni.
Þak er staðsteypt með flotu þaki.
Uppgefin gölfkoti á aðkomuhæð er K=89,80. Sött er um að fá að hækka þann kóta um 30cm í K=90,10 sökum þess að hluti núv. gölfkóta er neðar en koti við götu, með því að lyfta húsinu aðeins upp allur gölfkoti aðkomuhæðar hærrí en götukoti.

Breyting: 07.01.25
Salarhæð hækkuð um 17 cm á aðkomuhæð, breyting á m3, uppfærð skráningartafla, innistigi breyttur úr steypum í léttann, örkureikningur uppfærður skv. m3 stækkun.

c: Helstu stærðir:

Brúttóstærðir:			
Íbúð (01-01)	:	109,1 m2	305,5 m3
Íbúð (01-02)	:	49,0 m2	137,2 m3
Botnplata	:		31,6 m3
Íbúð (02-02)	:	123,8 m2	430,6 m3
Bilgeymsla (02-02)	:	28,4 m2	94,3 m3
Heild samtals	:	310,3 m2	999,2 m3

d: Stærð lóðar	:	599,9 m2
Nhfl. lóðar	:	310,3/599,9 = 0.52

e: **Almenn lýsing:**
Undirstöður eru staðsteyptar úr járnþentri steinsteypu sem hvíla á burðarhæðri frostfríri malarfyllingu eða malarkambi.
Botnplata, útveggir og loftaplötur eru staðsteyptar.

f: Þak er staðsteypt loftaplata með tvöföldum þakpappa, einangrun er förguð niður.
Almennt er litaval eftirfarandi:
Útveggir eru almennt klæddir með ljósi álklaðningu og hluta til með dökkum lit, undirkerfi er álkerfi, útfærist nánar í sérteikningum.
Almennt er litaval eftirfarandi:
Gluggar : Dökkgráir að utan, hvítir að innan
Útihurðir : Dökkgráir að utan, hvítir að innan
Þakklæðning : Soðin þakpappi eða PVC dúkur í dökkum lit.

Gluggar eru samsettir ál/limburgluggar í dökkum lit.
Gler skal vera í skv. gr. 8.5.2 í BR.
Í öllum gluggum er tvöfalt verksmíðjulað einangrunar K-gler
U=gildi>=2,0W/m²K.
Breidd björgunaropa skal vera í samræmi við ákv. 9.5.5. gr. BR.
Skv. ákv. reglugerðar um póstpjónustu skal bréfrifa á útihurð vera minnst 2.5x26 sm að stærð og staðsett þannig, að hæð frá jörðu að neðri brún bréfrifu, sé ekki minni en 1m og ekki meiri en 1.2 m.

g: Handrið skal vera þar sem fallhætta er fyrir hendi.
Hæð á handriði skal vera 1.1m og 1.2m þar sem fallhætta er inná lóð.
Handlisti skal vera skv. ákv. reglugerðar.

h: Botnplata: 100mm frauðplasteinangrun.
Einangra skal sökkja að utan með 75mm veggplötu steinullareinangrun.
Útveggir eru einangraðir með 100mm veggplötu steinullareinangrun.
Þak í íbúðarými er með 250mm þrýstipólnni XPS þakeinangrun.

i: Berandi innveggir eru staðsteyptir, aðrir innveggir verða annað hvort gífsteynn eða gífsveggir klæddir með tvöföldu gipsi á báðum hlöðum byggðir upp með blikkstöðum og einangraðir með steinull, innveggir kringum votrymi er hlaðinn vikurveggur eða gífsteynn. Breidd hurðablaða innihurða skal vera minnst 0,9'2,0 m nema annað sé tilgreint á grunnmynd.

Stigahandrið innandyrna er 110cm hátt samlmit öryggisgler.

k: Hitakerfi hússins er gölfhitakerfi og neysluvatnslagnir eru lagðar í gölfplötu, rör í rör kerfi. Hitaslig neysluvatns á töppunarstaði skal vera skv. ákv. staðals, max 60°C og varmaskiptir skal vera á heilu neysluvatni við inntak.

Loftræsing er náttúruleg um opnanleg gluggafög, en gluggalaus rými eru loftræst upp úr þaki um stokka og töður (vír). Í samræmi við ákvæði byggingarreglugerðar. Eldhús, þvottur og baðherb. eru með vélrænni loftræsingu (vír).

Fersklöfntak skal vera á báðum hæðum.

Sturtur skulu vera niðurteknar skv. gr. 6.7.10 í BR.

Inntök hitaveitu, vatnsveitu, rafmagns og síma eru í bilgeymslu og frágengin skv. reglugerð.

Í öll blautrymi komi niðurfali.



l. Brunavarnir:
Bygging er í notkunarflokki 3 skv. gr. 9.1.3 tafila 9.01 í BR.
Veggir milli bilgeymslu og íbúðar eru aðskilin með EI-60.
Klaðningar veggja íbúðar verða minnst í Fl. 2.
Allar klaðningar í bilgeymslu verða í Fl.1.
Reykaskynjari verður a.m.k. í svefneldidum og almenningi.
Slökkvitæki eru í anddyri aðkomuhæðar og íbúð neðri hæðar.
Eldvarnir, björgunar- og öryggisráðstafanir sbr. teikn. nr. 01 - 04.

o: Raf lýsing er hefðbundin.
Möguleiki á tengibúnaði vegna hleðslu rafbala skal vera í innkeyrslu.

p: Umferðsvæði innanhúss er rúmt og breitt. Gangar eru 130cm breiðir og 130-150cm snúningsvæði er fyrir framan inngangshurðar.
Inngangs- og garðdyr eru með hurðablaðsmál 90cm á breidd.
Innhurðar eru 2,0x0,90m.

q: Almennt er lóð frágengin með grasi, hægvoxandi trjá- og runnagróðri.

r: Sorpskýli skulu rúma þrjár tunnur. Sorpskýli skulu vera a.m.k. A-EI60.

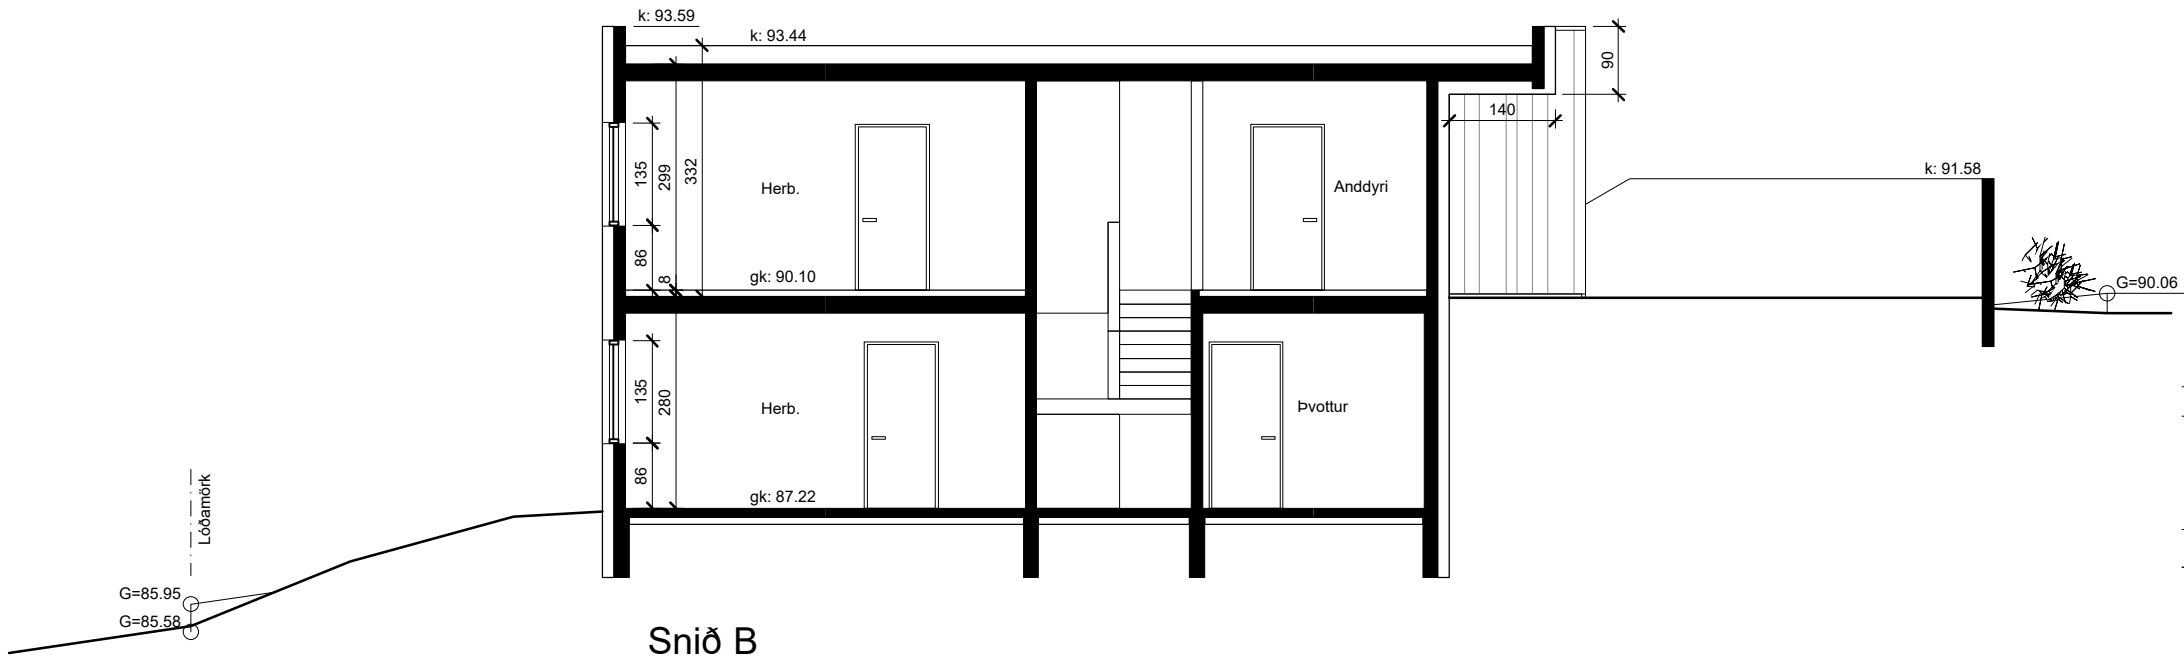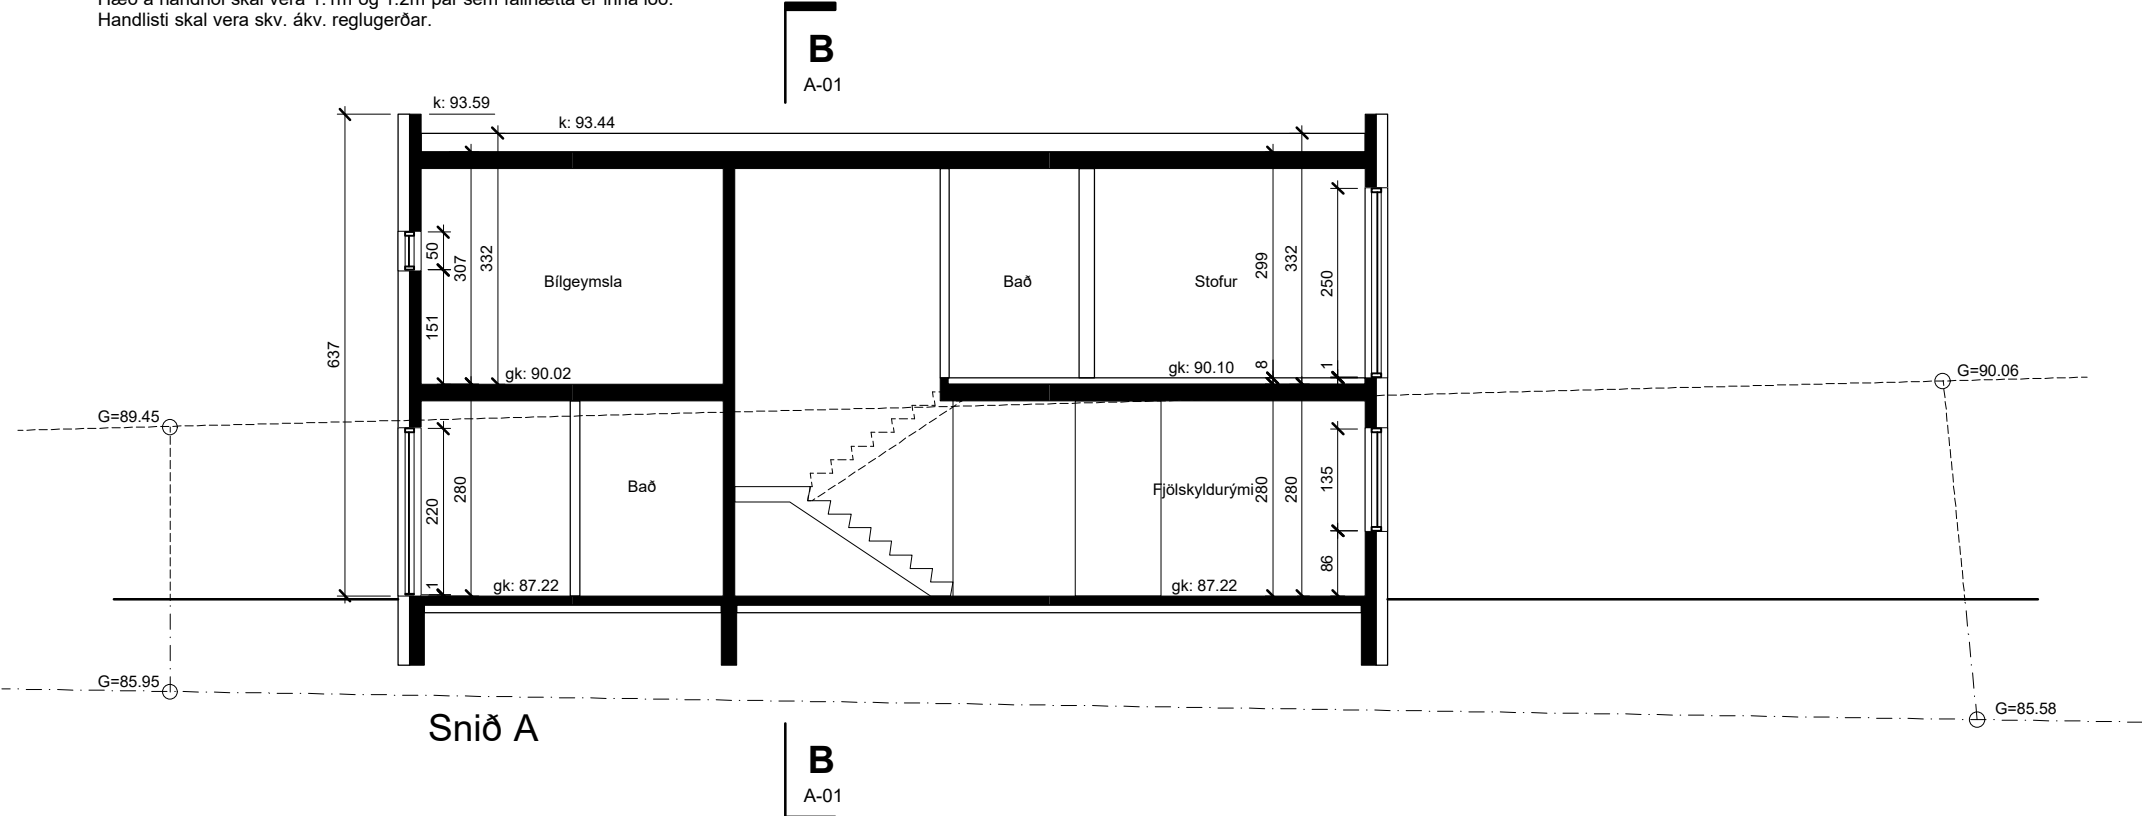

Kólnunargildi einstakra byggingarhluta: U-gildi einstakra byggingahluta er sem hér segir:	mest leyfða heildarleiðnitap W/m2K	Reiknað heildarleiðnitap W/m2K
Þak	0.2	0.20
Útveggir	0.4	0.32
Gluggar (karmar, vegið meðaltal glers, k-glers)	2.0	1.90
Hurðir	3.0	1.71
Gólf		
Á fyllingu	0.3	0.25
Útveggir, vegið meðaltal (veggfletir, gluggar, hurðir)	0.85	

Viðbygging:
Útveggir, útreikningur, vegið meðaltal:

húshluti	U, W/m2K	A, m2	Hiti K	W
Útveggir	0,32	214,0	35	2397
Hurðar	1,71	21,8	35	1305
Gluggar	1,90	38,8	35	2580

Vegið meðaltal er = 0.65
Samkvæmt úteikningum er viðbygging undir leyfðum meðaltalsútreikningum

Breyting: 07.01.25
Salarhæð hækkuð um 17 cm á aðkomuhæð, breyting á m3, uppfærð skráningartafla, sjá nánari breytingatexta í lýsingu á teikn A-01.

Virkisás 28 221 Hafnarfirði


Afstöðumynd, snið og lýsing A-01

Verknr:	22.23	Blaðastærð:	A2	Mkv:	1:500, 1:100
---------	-------	-------------	----	------	--------------


TAG teiknistofa ehf
Langaríma 21-23, 112 Reykjavík, s: 699 4297
kt: 500215-1000, atli@tagteiknistofa
Atli Jóhann Guðbjörnsson, Byggingafræðingur, Kt: 260978-5789

Skýringar:

- SLT = Slökkvitæki
R = Reykskynjari
B.OP = Björgunarop
RL = Rýmingarleið
GN = Gólfniðurfall
VLR = Vélræn loftræsing
ÖG = Öryggisgler
ÞN = Þakniðurfall
0101 = Rýmisnúmer

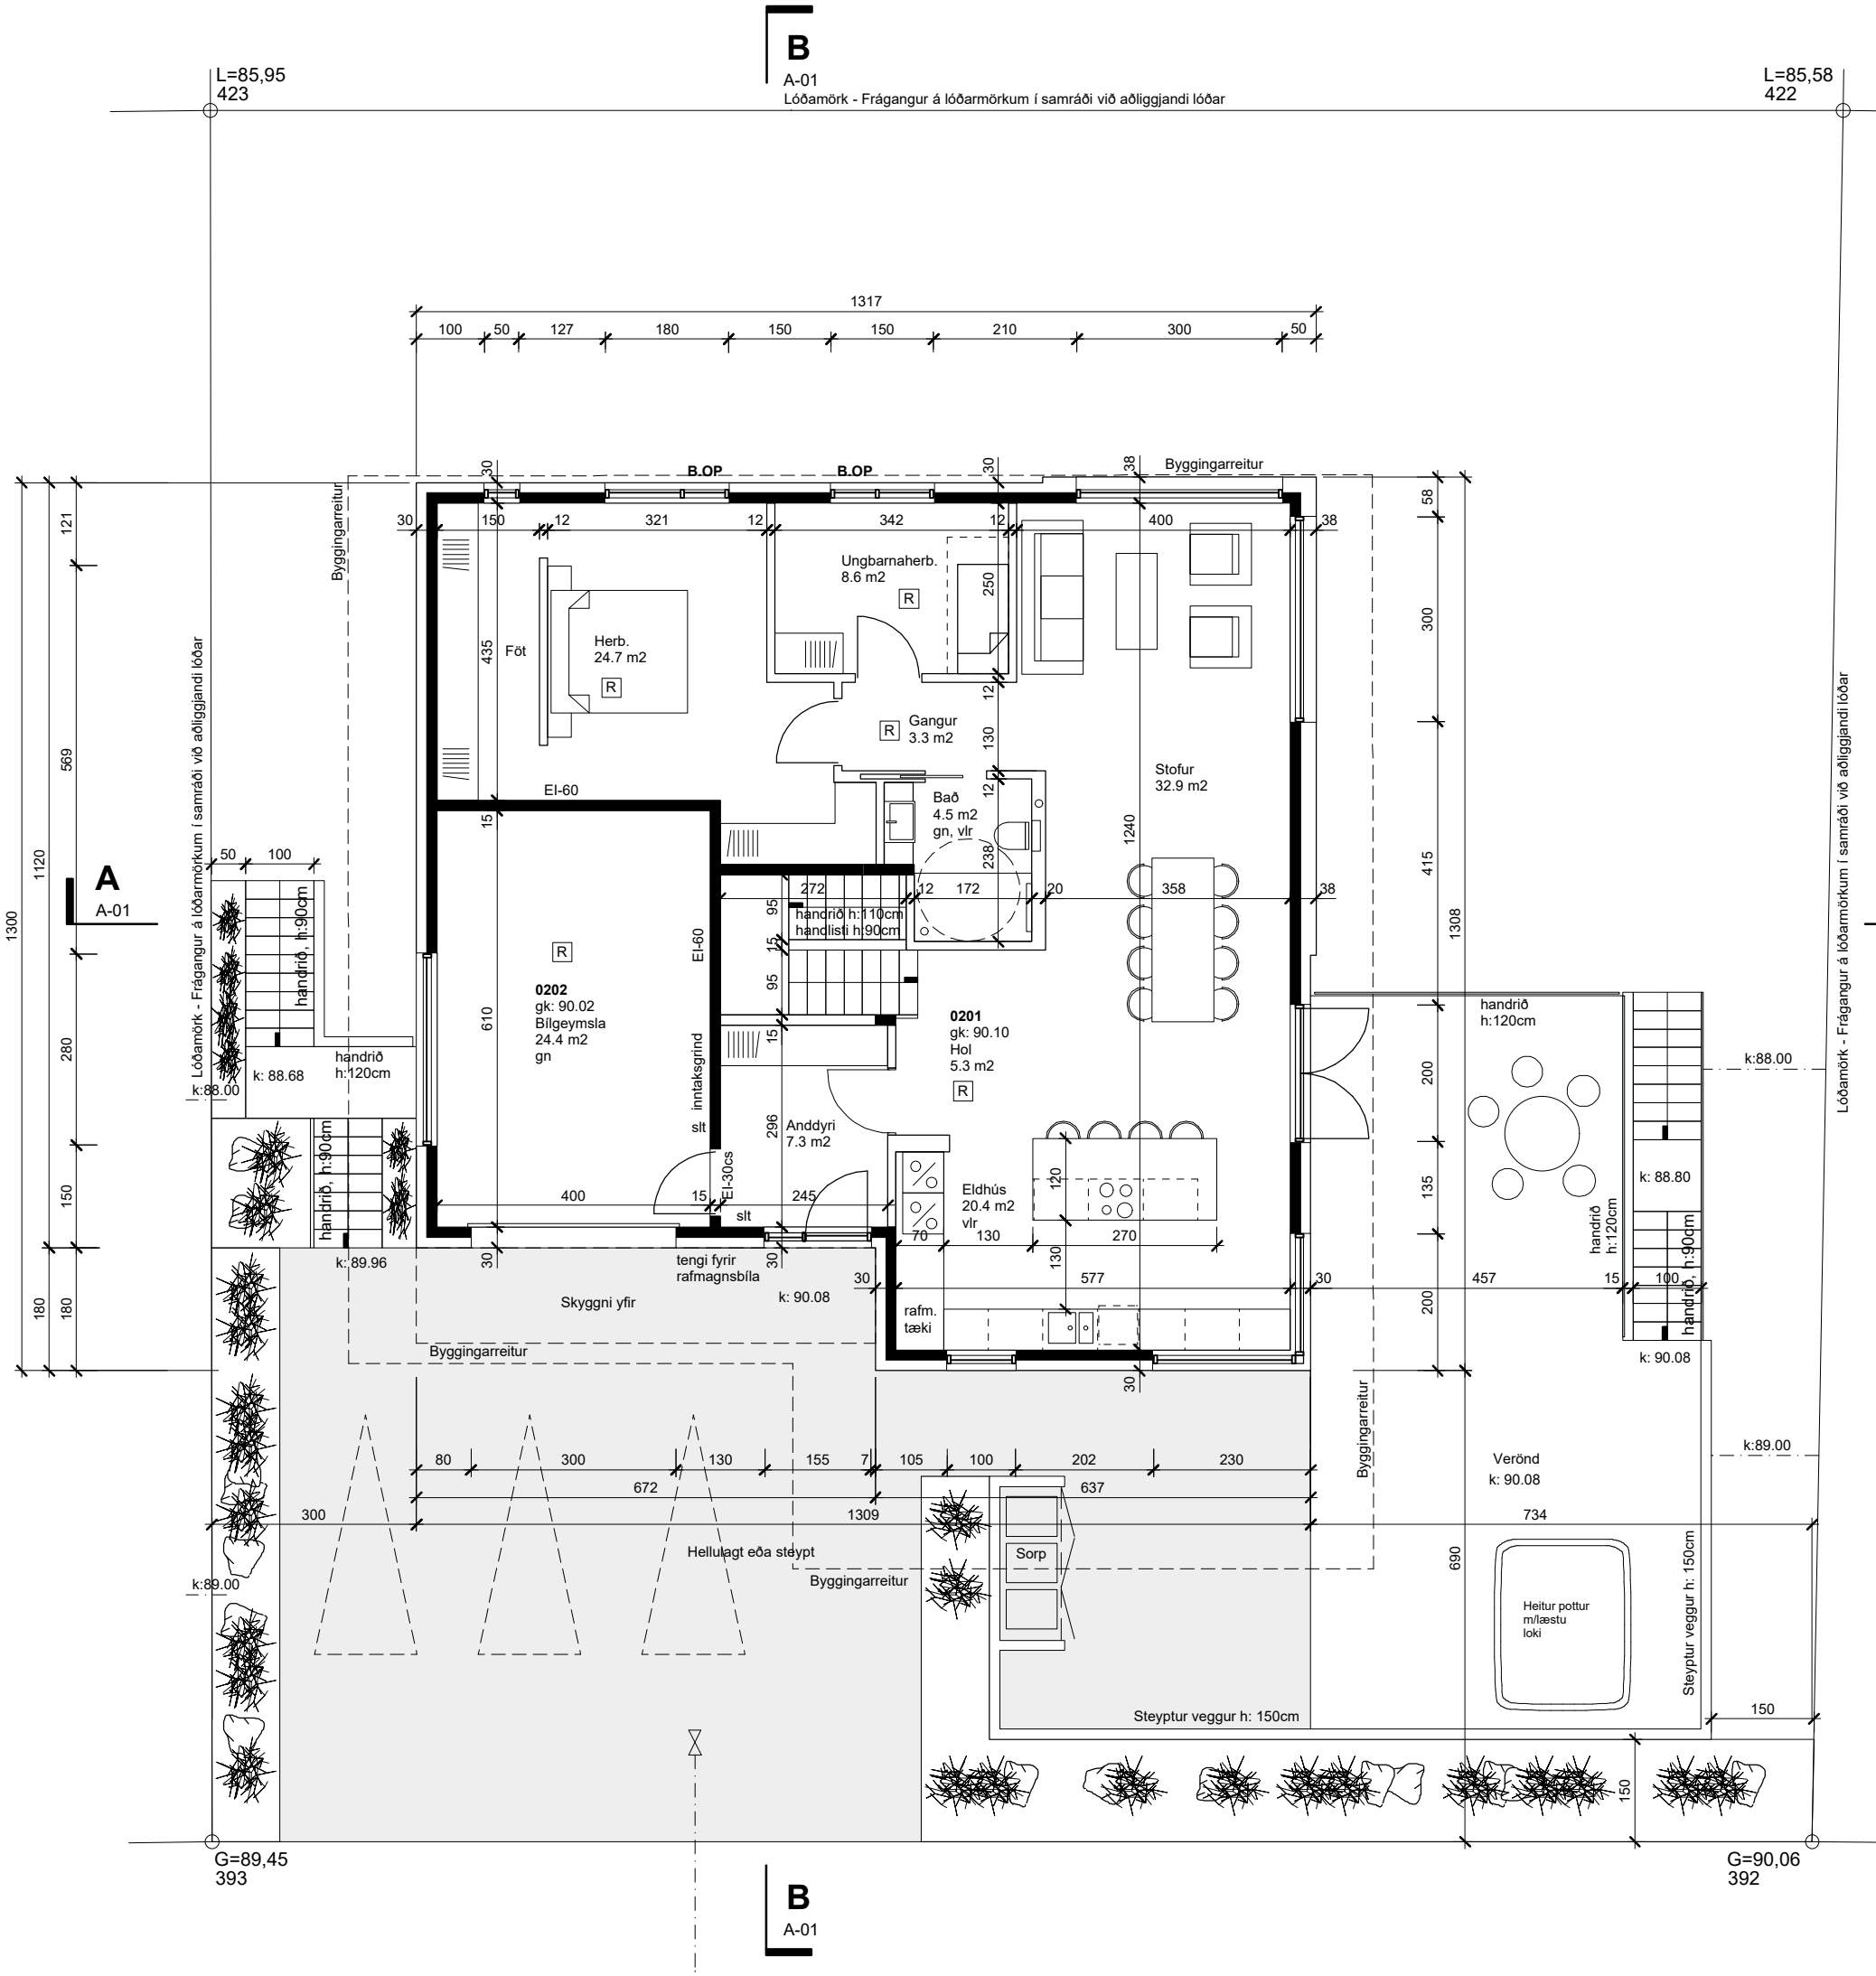

Grunnmynd aðkomuhæð
1:100

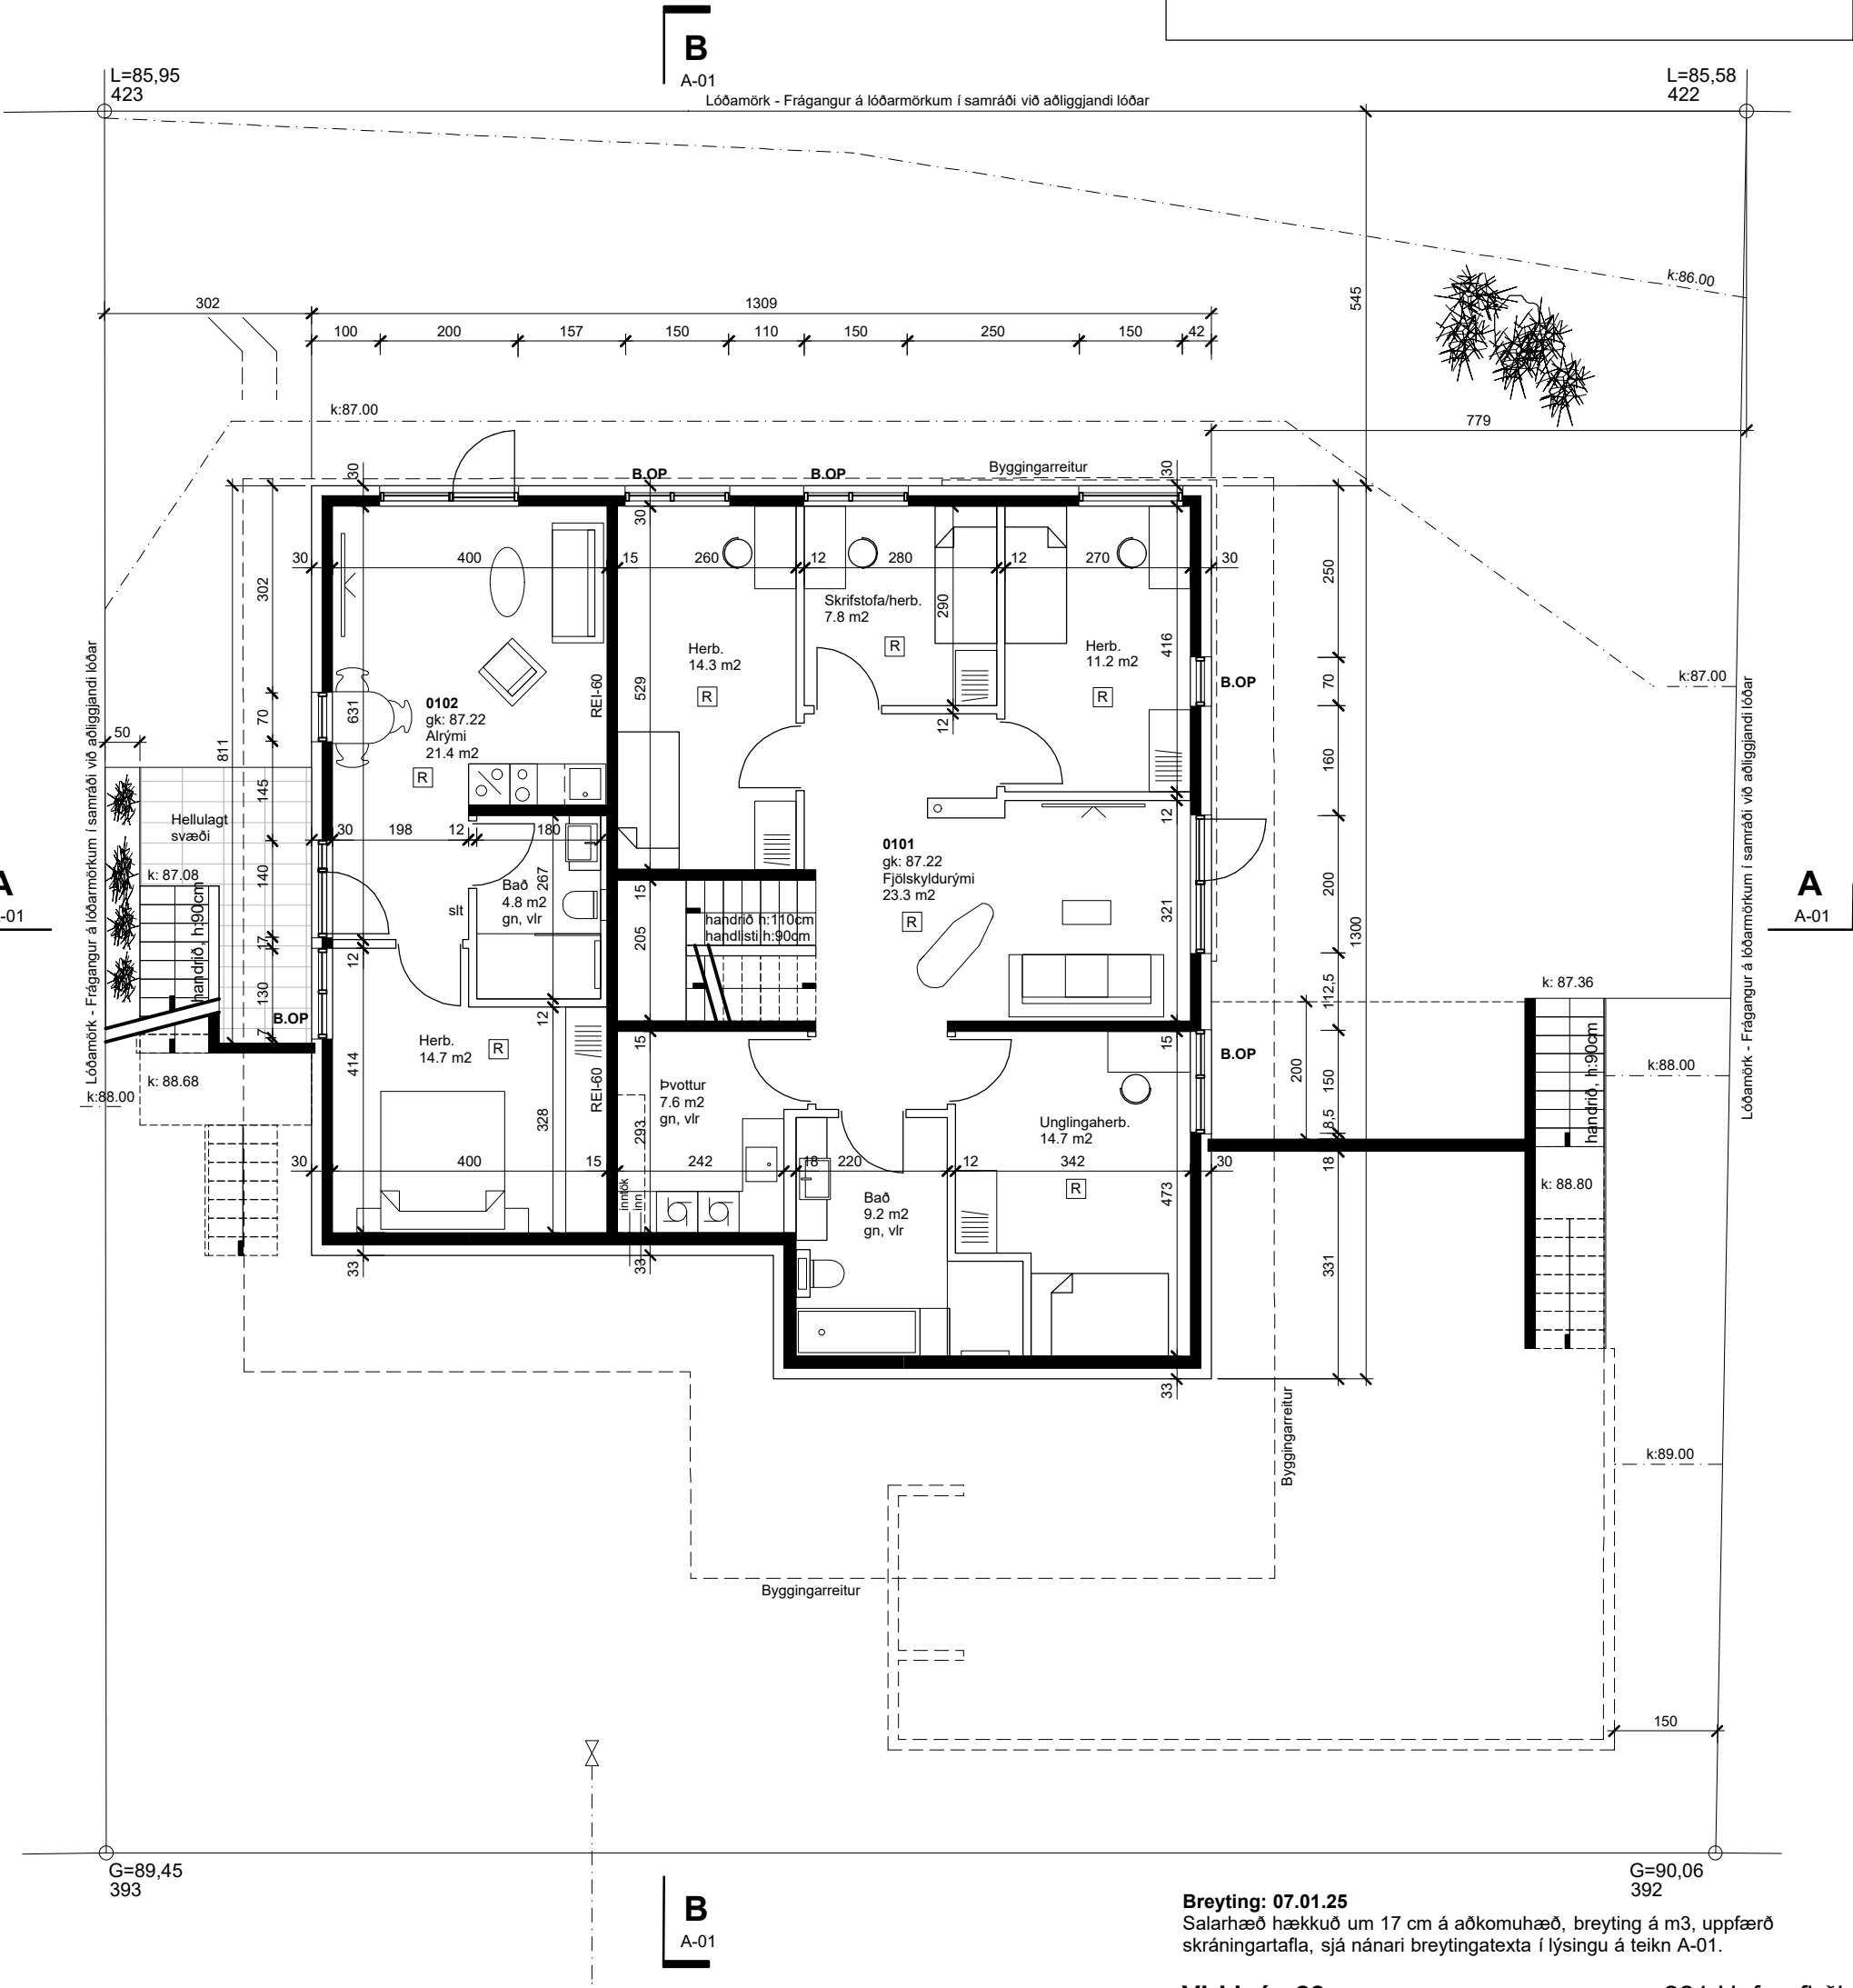

Grunnmynd neðri hæð
1:100


Breyting: 07.01.25
Salarhæð hækkuð um 17 cm á aðkomuhæð, breyting á m3, uppfærð
skránningartafla, sjá nánari breytingatexta í lýsingu á teikn A-01.

Virkisás 28 221 Hafnarfirði


Grunnmyndir A-02

Verknr: 22.23 Blaðastærð: A2 Dags: 07.01.25
Mkv: 1:100


TAG teiknistofa ehf
Langaríma 21-23, 112 Reykjavík, s: 699 4297
kt: 500215-1000, atli@tagteiknistofa
Atli Jóhann Guðbjörnsson, Byggingafræðingur, Kt: 260978-5789

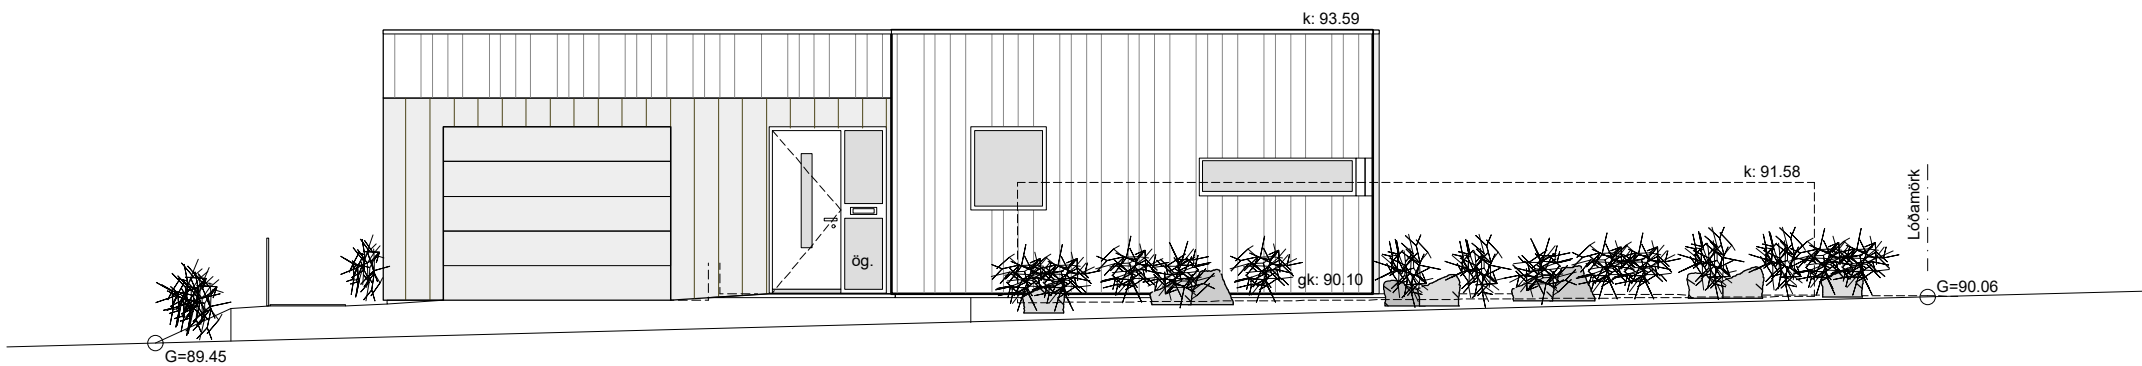


Útlit, vestur

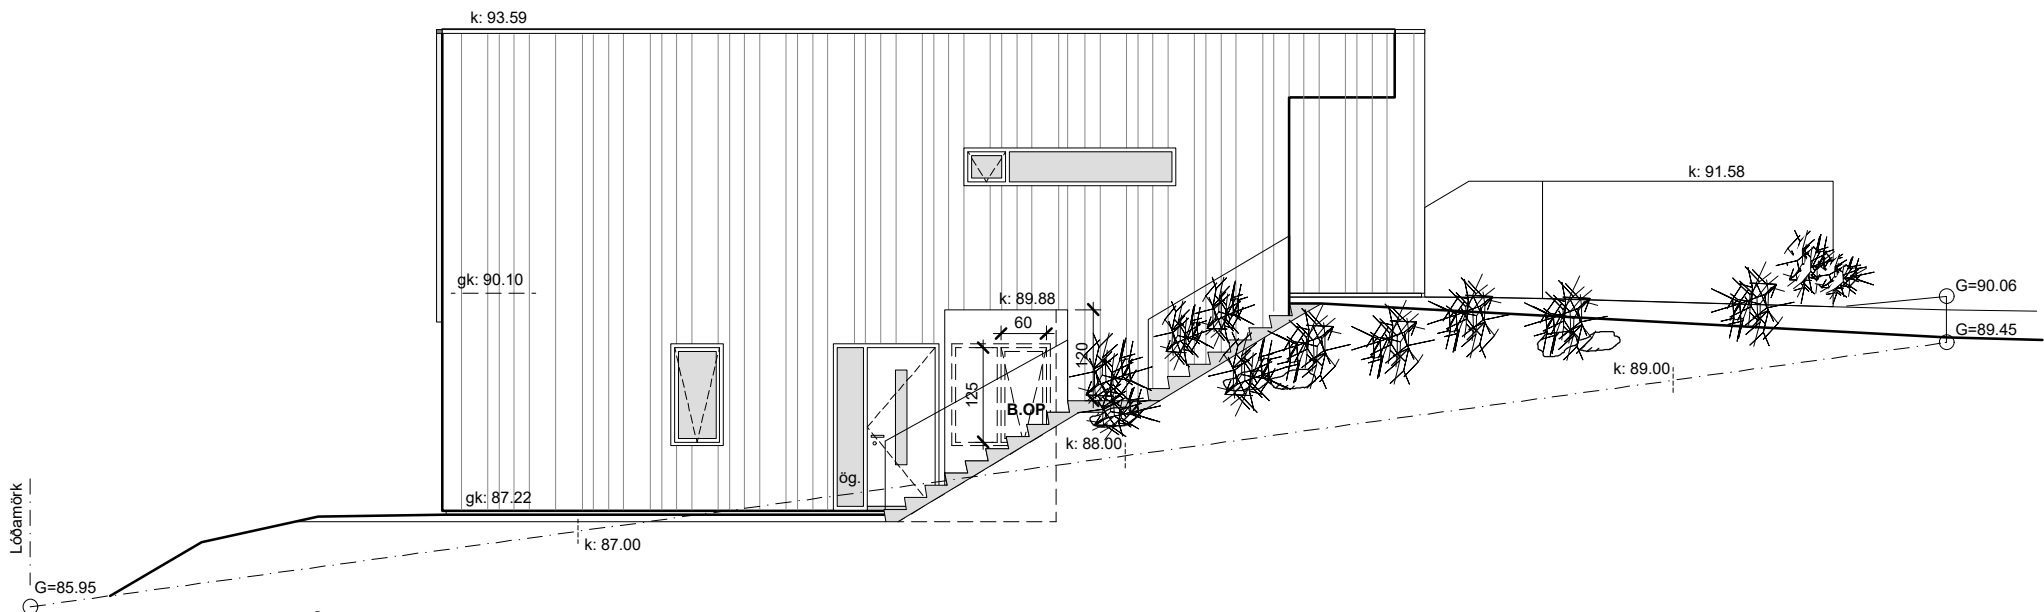

Útlit, norður

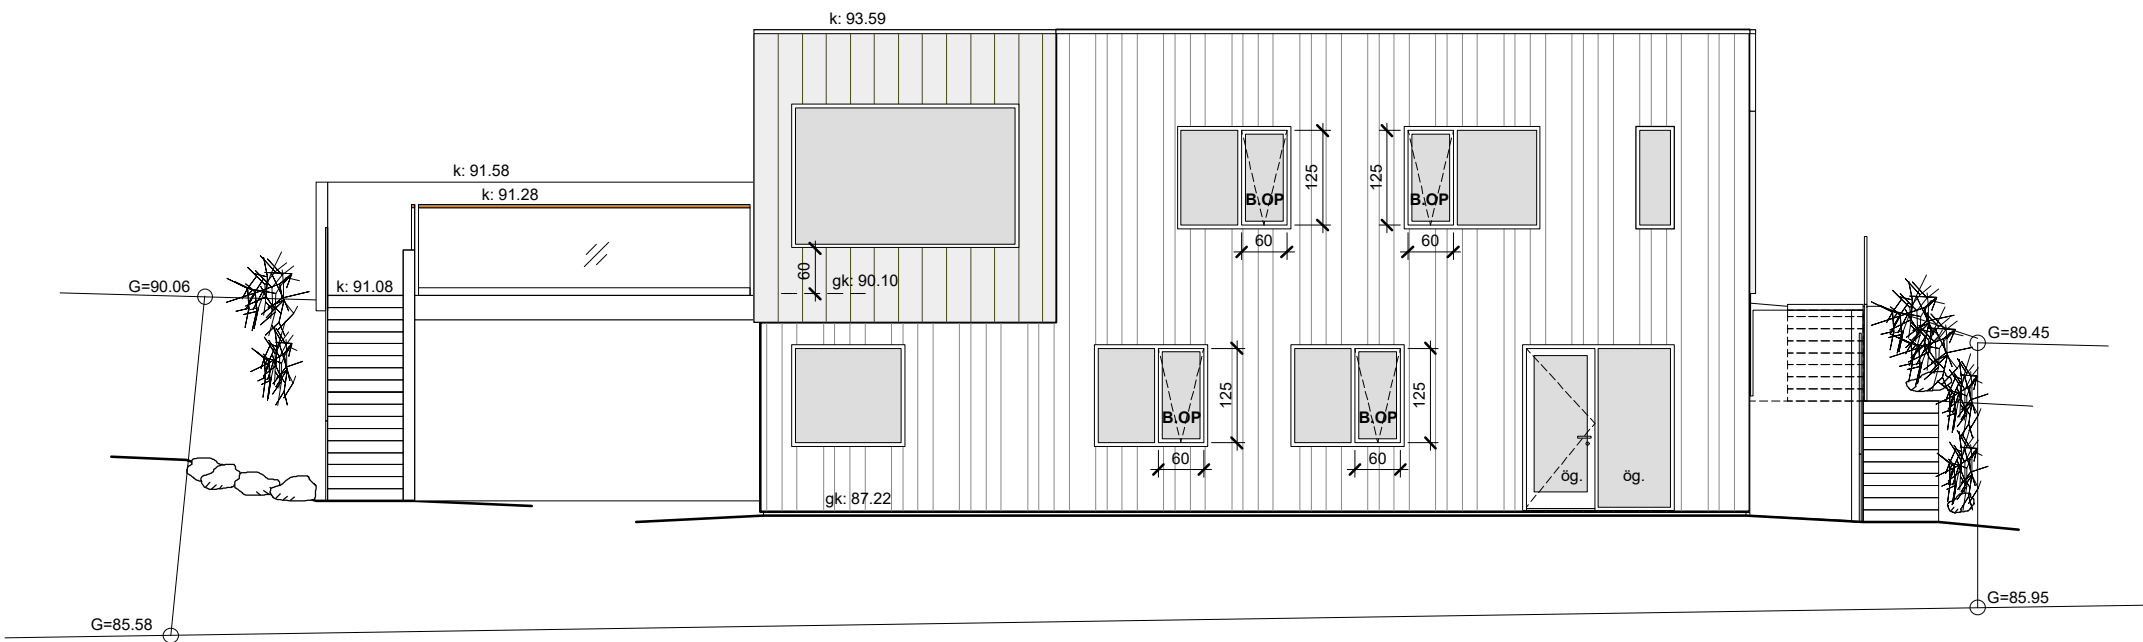

Útlit, austur

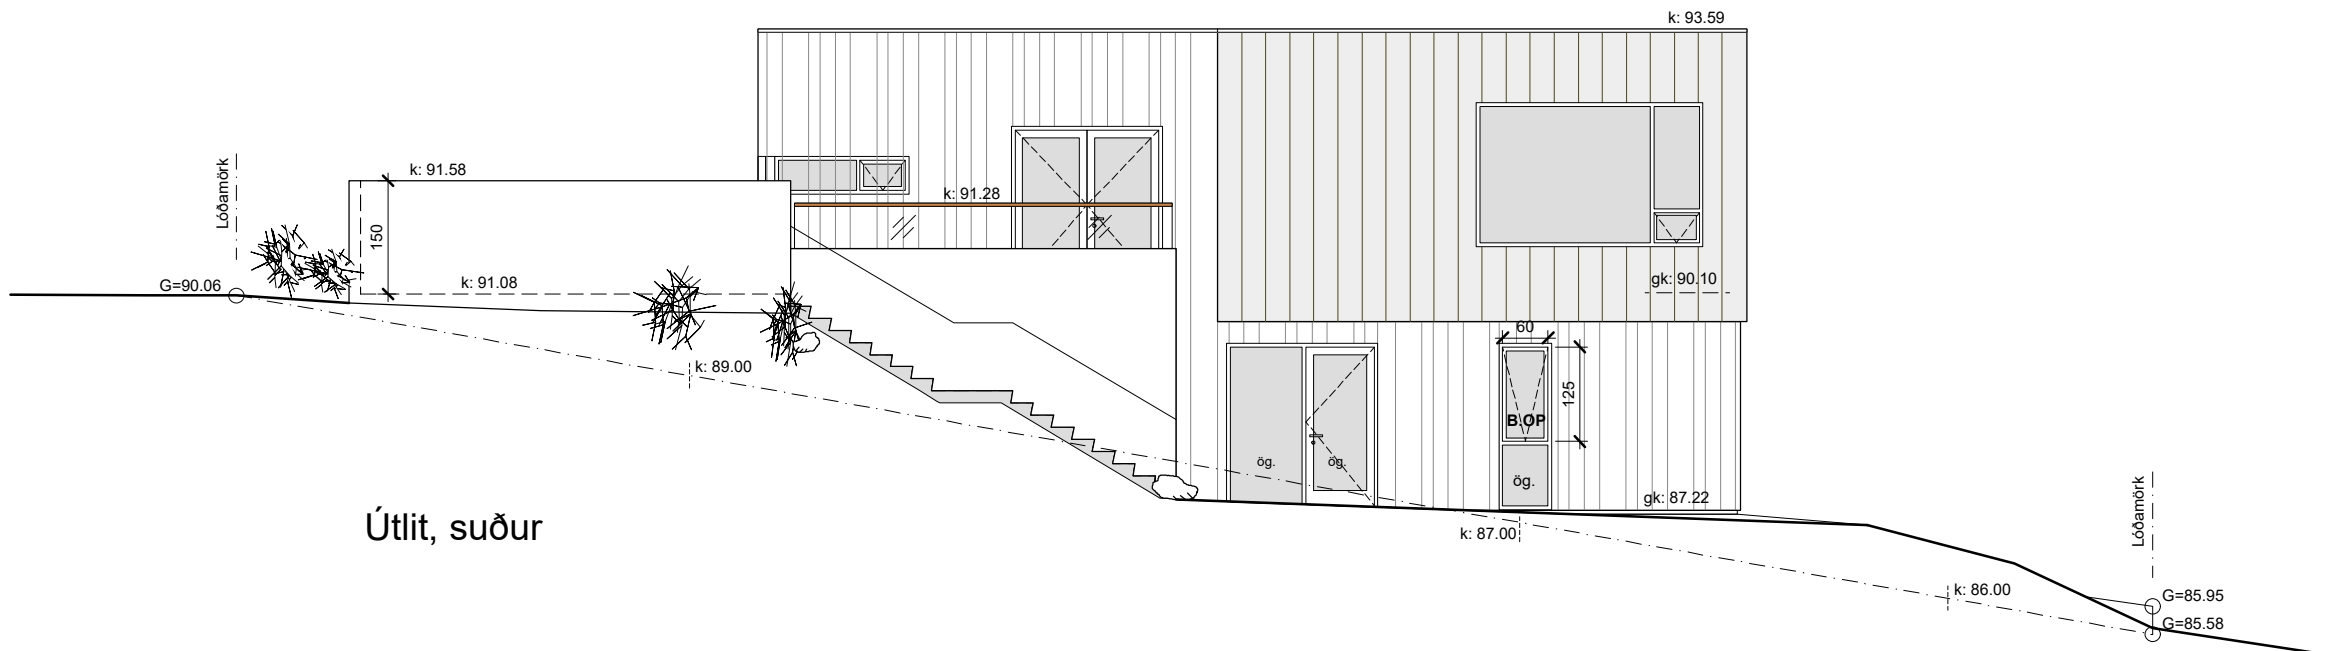

Útlit, suður

Skýringar:

- SLT = Slökkvitæki
- R = Reykskynjari
- B.OP = Björgunarop
- RL = Rýmingarleið
- GN = Gólfniðurfall
- VLR = Vélræn loftræsing
- ÖG = Öryggisgler
- ÞN = Þakniðurfall
- 0101 = Rýmisnúmer



Breyting: 07.01.25
Salarhæð hækkuð um 17 cm á aðkomuhæð, breyting á m3, uppfærð skráningartafla, sjá nánari breytingatexta í lýsingu á teikn A-01.


Virkisás 28 221 Hafnarfirði

Útlit A-03

Dags: 07.01.25

Verknr: 22.23 Blaðastærð: A2 Mkv: 1:100

TAG teiknistofa ehf
Langaríma 21-23, 112 Reykjavík, s: 699 4297
kt: 500215-1000, atli@tagteiknistofa
Atli Jóhann Guðbjörnsson, Byggingafræðingur, Kt: 260978-5789

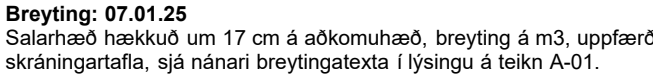[illegible]

Virkisás 28 221 Hafnarfirði

Skráningartafla A-04

Dags: 07.01.25

TAG teiknistofa ehf
Langarima 21-23, 112 Reykjavík, s: 699 4297
Símt: 500215-1000, atli@tagteiknistofa.is
Atli Jóhann Guðbjörnsson, Byggingafræðingur, Kt: 260978-5789