




Deili 4
Lóðrétt snið 1:5
Frágangur á þakkanti

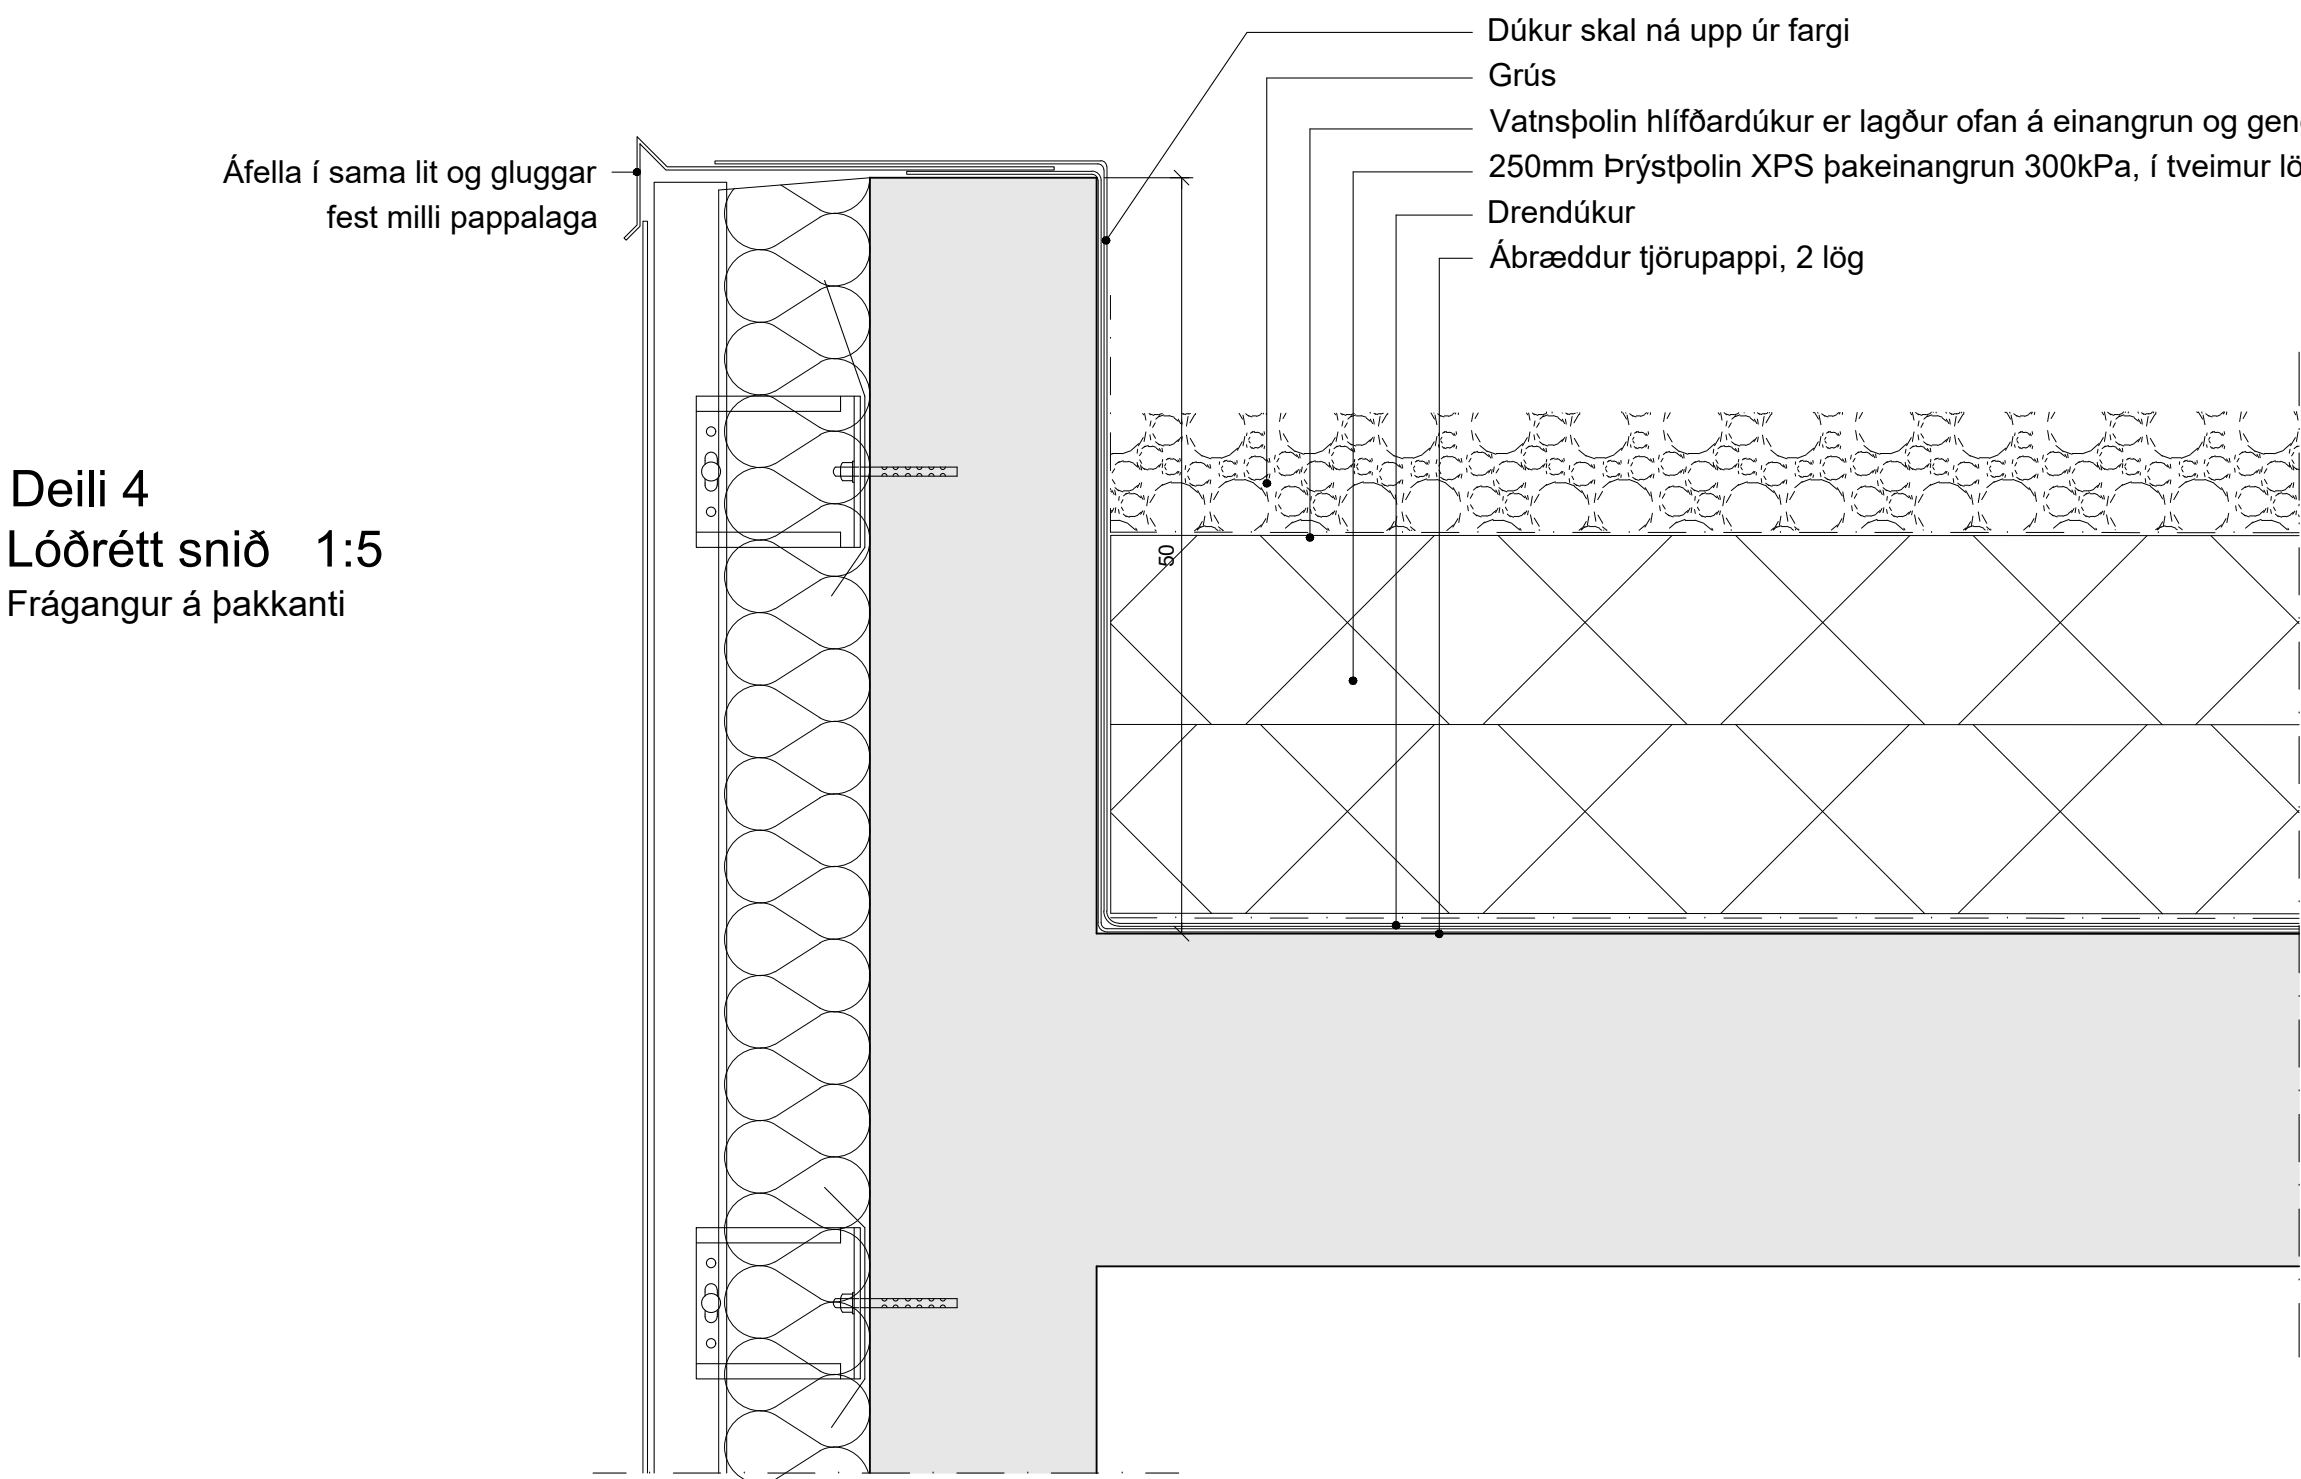


Deili 3
Lóðrétt snið 1:5
Frágangur glugga (hliðar og að ofan)

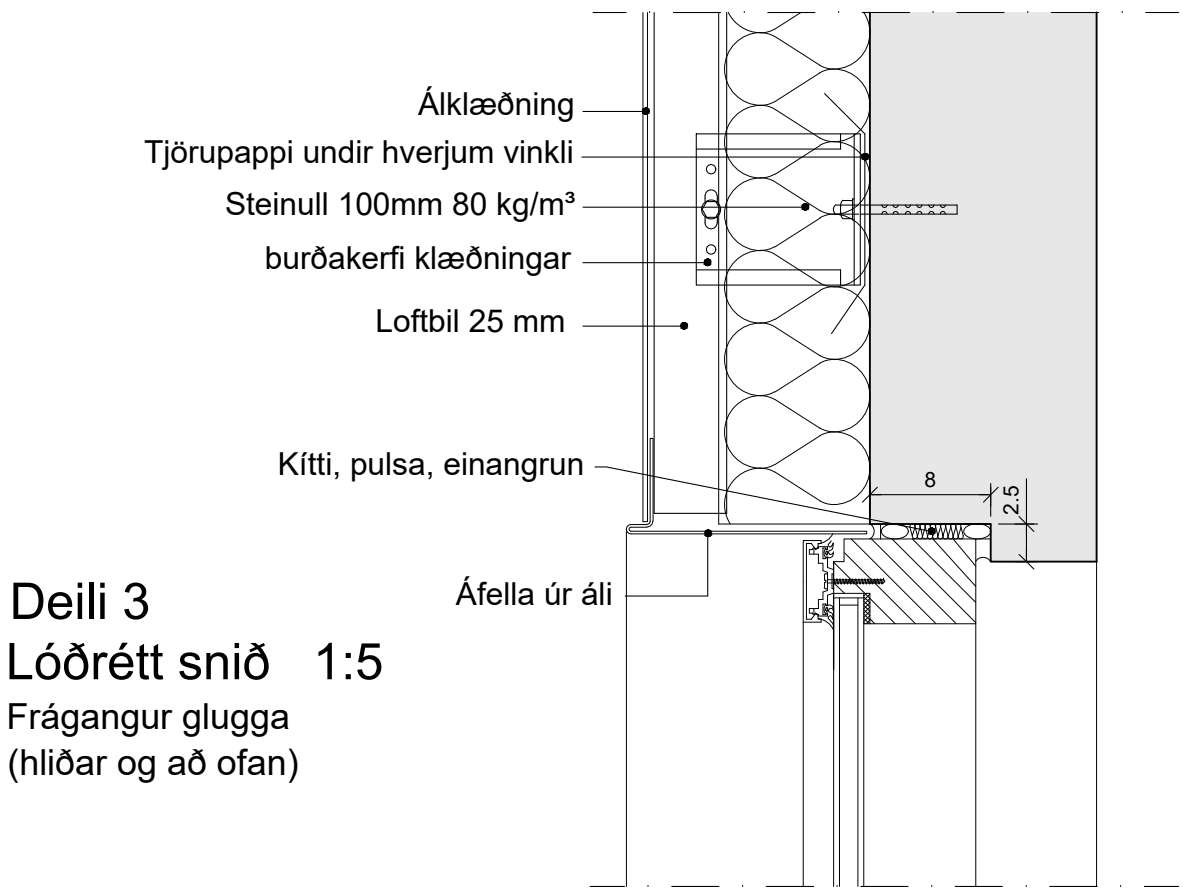


Deili 2
Lóðrétt snið 1:5
Frágangur glugga

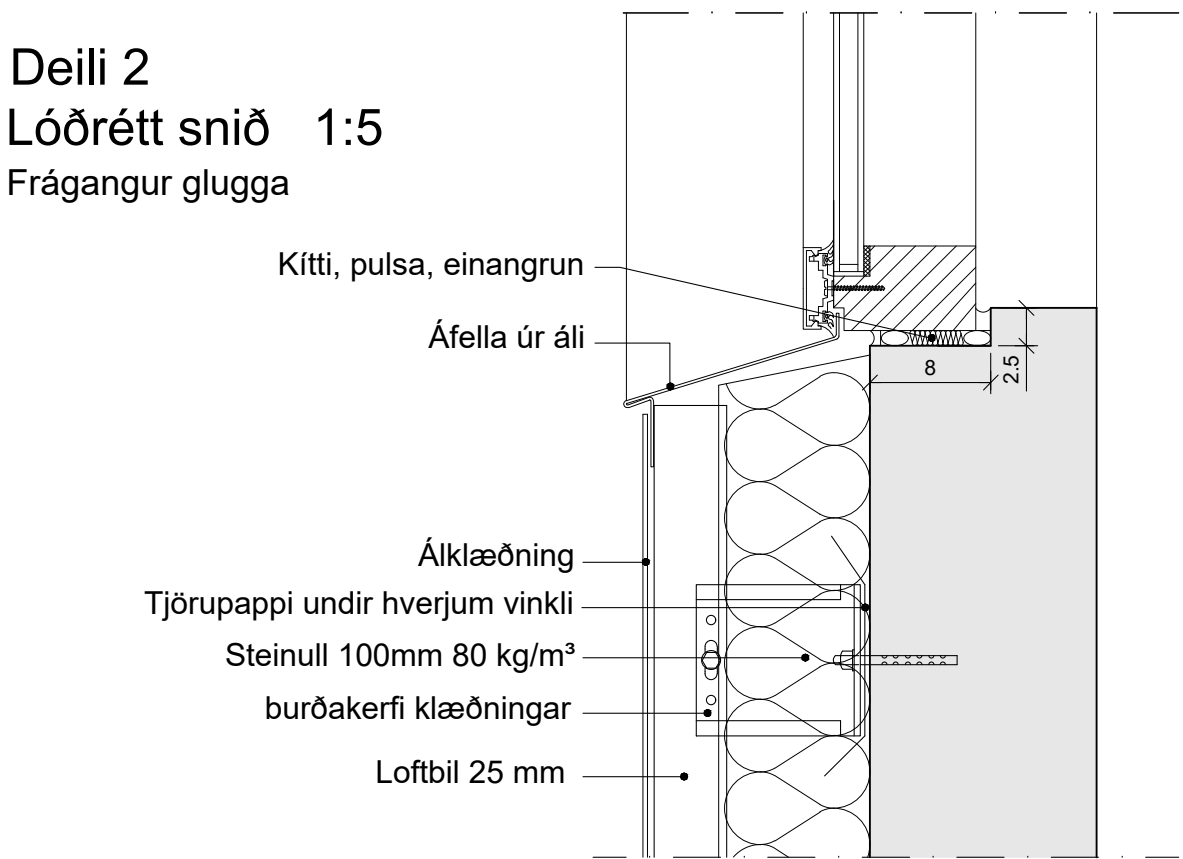


Deili 1
Lóðrétt snið 1:5
Frágangur á klæðningu við jörð

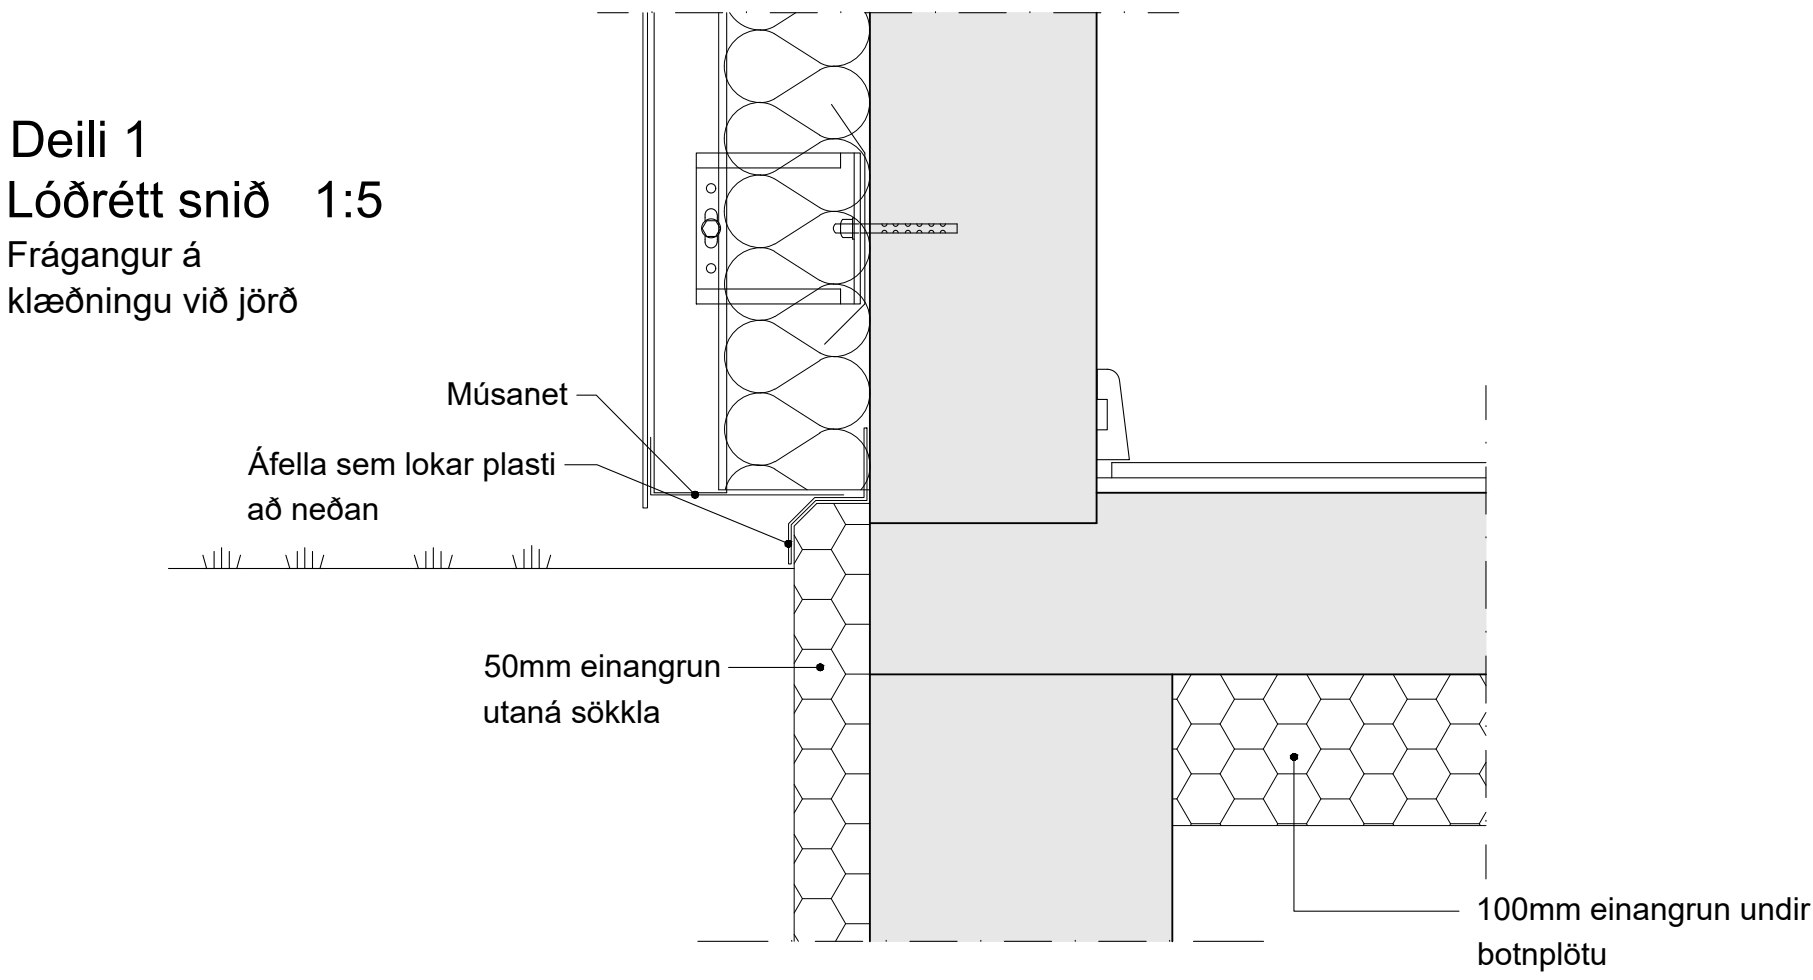

Deili 5
Lóðrétt snið 1:5
Frágangur undir skyggni

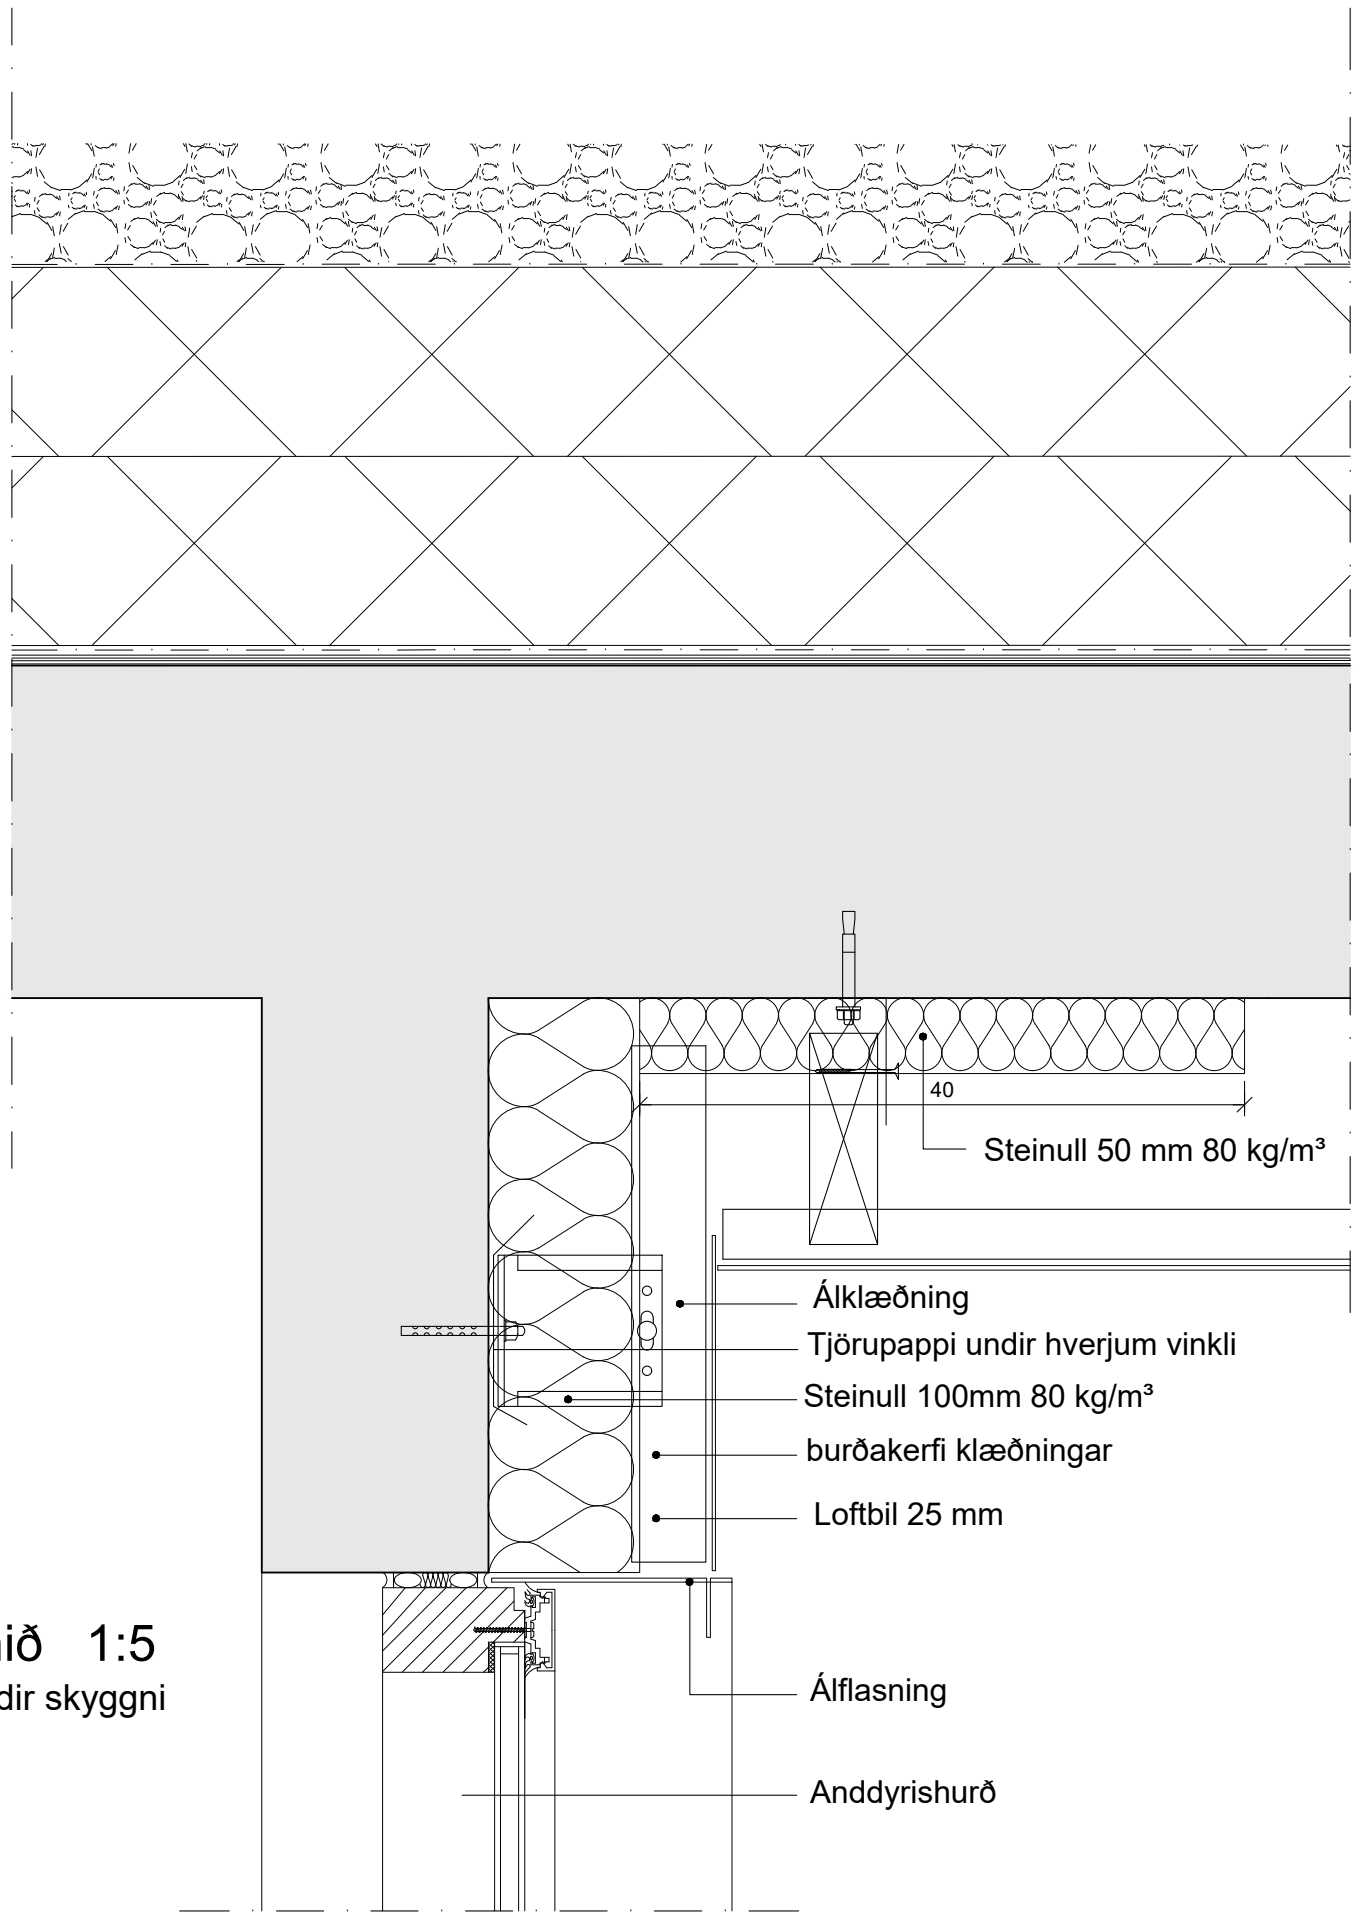


Þar sem útidyrarhurð opnast inn, þar er ekki fals kringum op

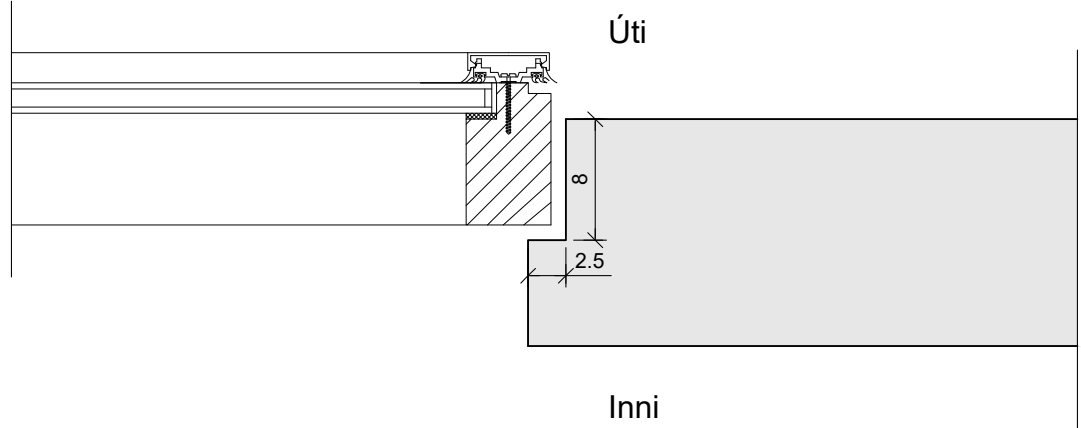


ATH:

- ÁÐUR EN SMÍÐI GLUGGA OG HURÐA HEFST SKAL SANNREYNA MÁLSETNINGAR Á BYGGINGARSTAD.
- MÁLSETNINGAR ERU Í CM.
- VIÐ SMÍÐI GLUGGA OG EFNISVAL SKAL FARA EFTIR ÍSLENSKUM STÖÐLUM.
- MÆLIÐ EKKI AF TEIKNINGUM.
- MISRÆMI Í TEIKNINGUM TILKYNNIST HÖNNUÐI STRAX.
- ÖLL MÁL TAKIST Á STAÐNUM FYRIR SMÍÐI.

Deili 6
Lóðrétt snið 1:5
Frágangur á þakkanti

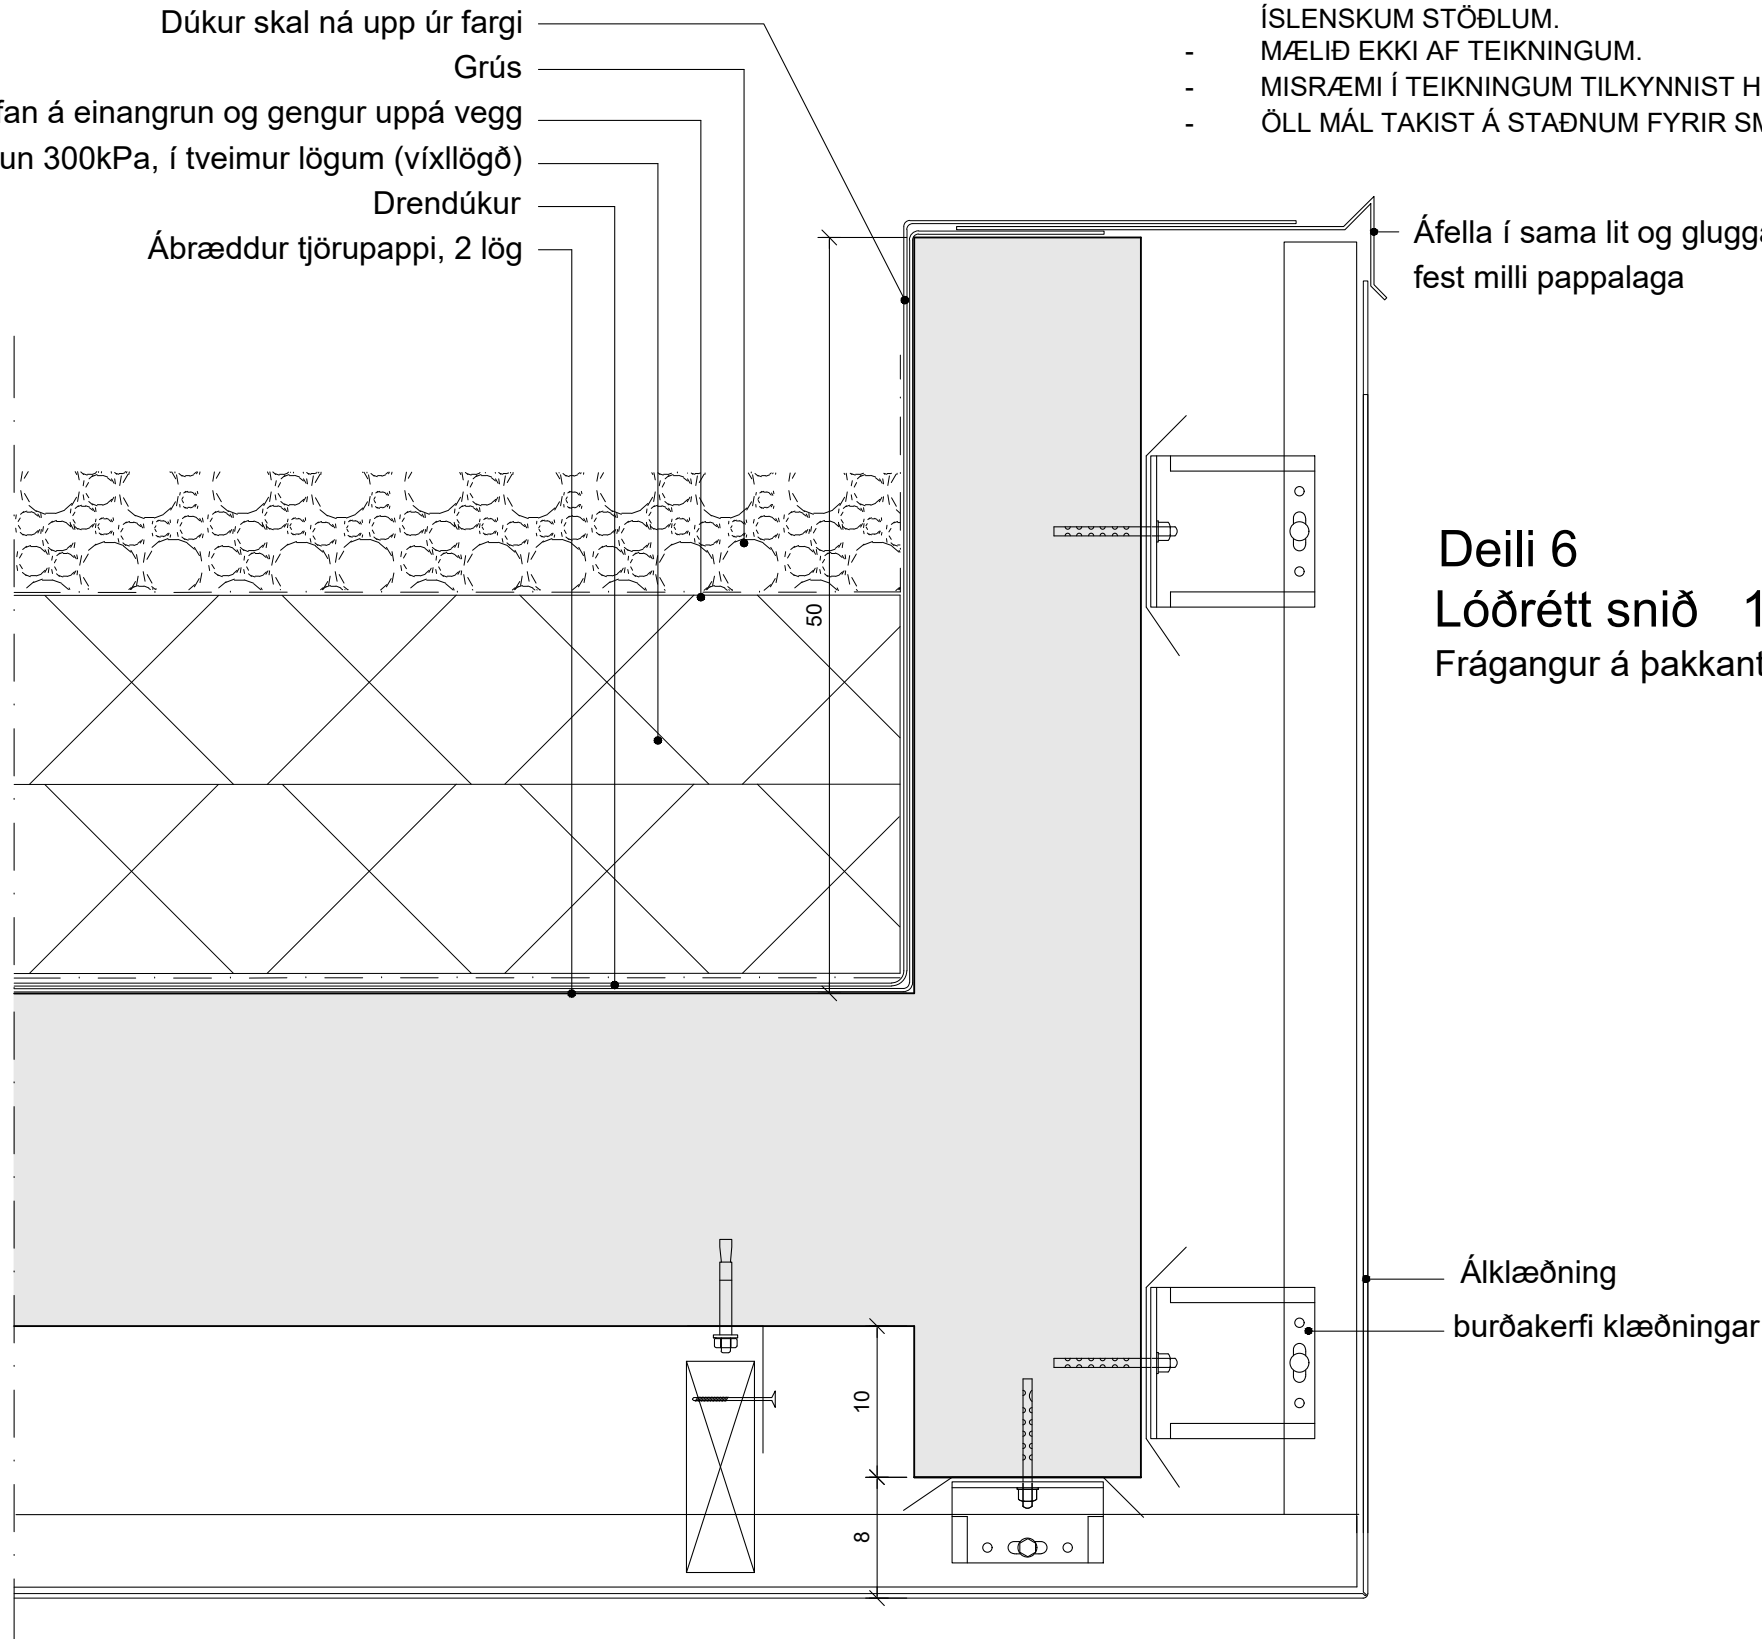

- ATH:**
- ÁÐUR EN SMÍÐI GLUGGA OG HURÐA HEFST SKAL SANNREYNA MÁLSETNINGAR Á BYGGINGARSTAD.
 - MÁLSETNINGAR ERU Í CM.
 - VIÐ SMÍÐI GLUGGA OG EFNISVAL SKAL FARA EFTIR ÍSLENSKUM STÖÐLUM.
 - MÆLIÐ EKKI AF TEIKNINGUM.
 - MISRÆMI Í TEIKNINGUM TILKYNNIST HÖNNUÐI STRAX.
 - ÖLL MÁL TAKIST Á STAÐNUM FYRIR SMÍÐI.


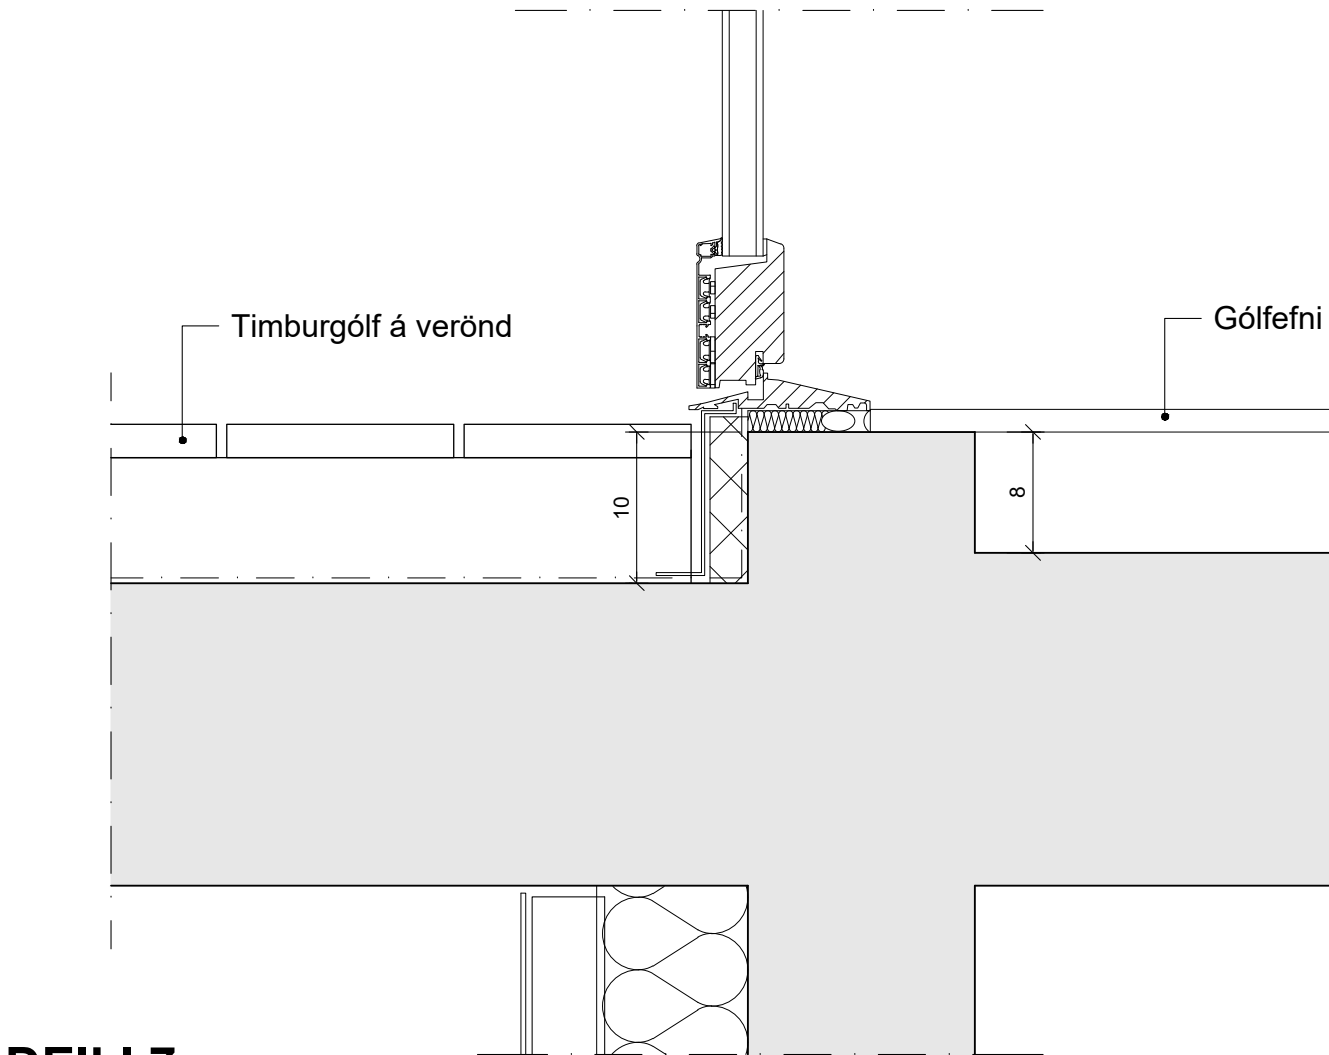


DEILI 7
Lóðrétt snið 1:5
Frágangur á svalahurð - þröskuldur


Deili 9
Lóðrétt snið 1:5
Frágangur við niðurfall

Laufgrind úr ryðfriú stáli
Niðurfall
Niðurtekið í ásteypulag við niðurfall


Frágangur þakpappa, laufgrindar og
yfirfallsrör skv. leiðbeiningum framl.

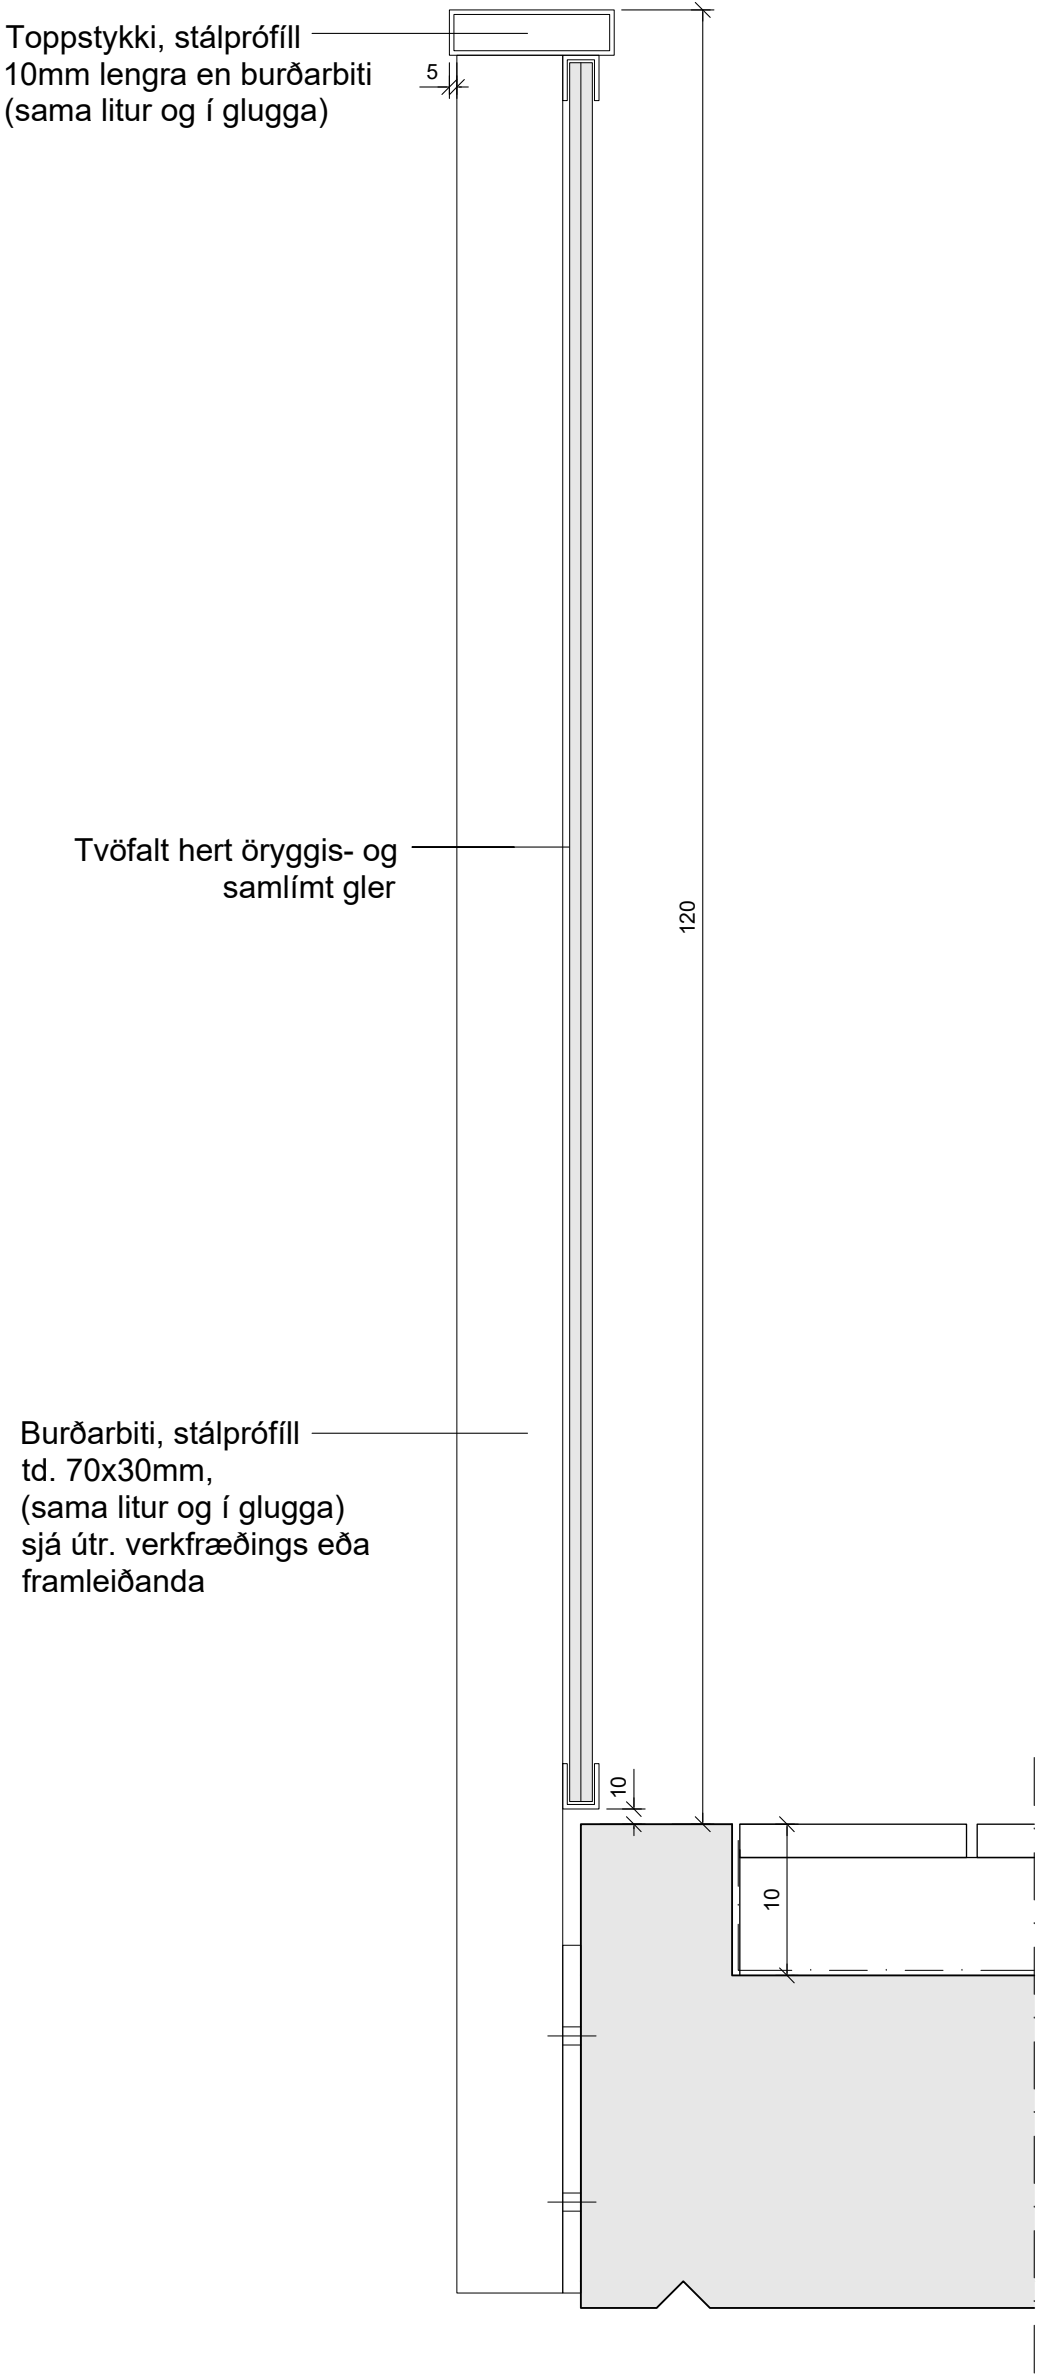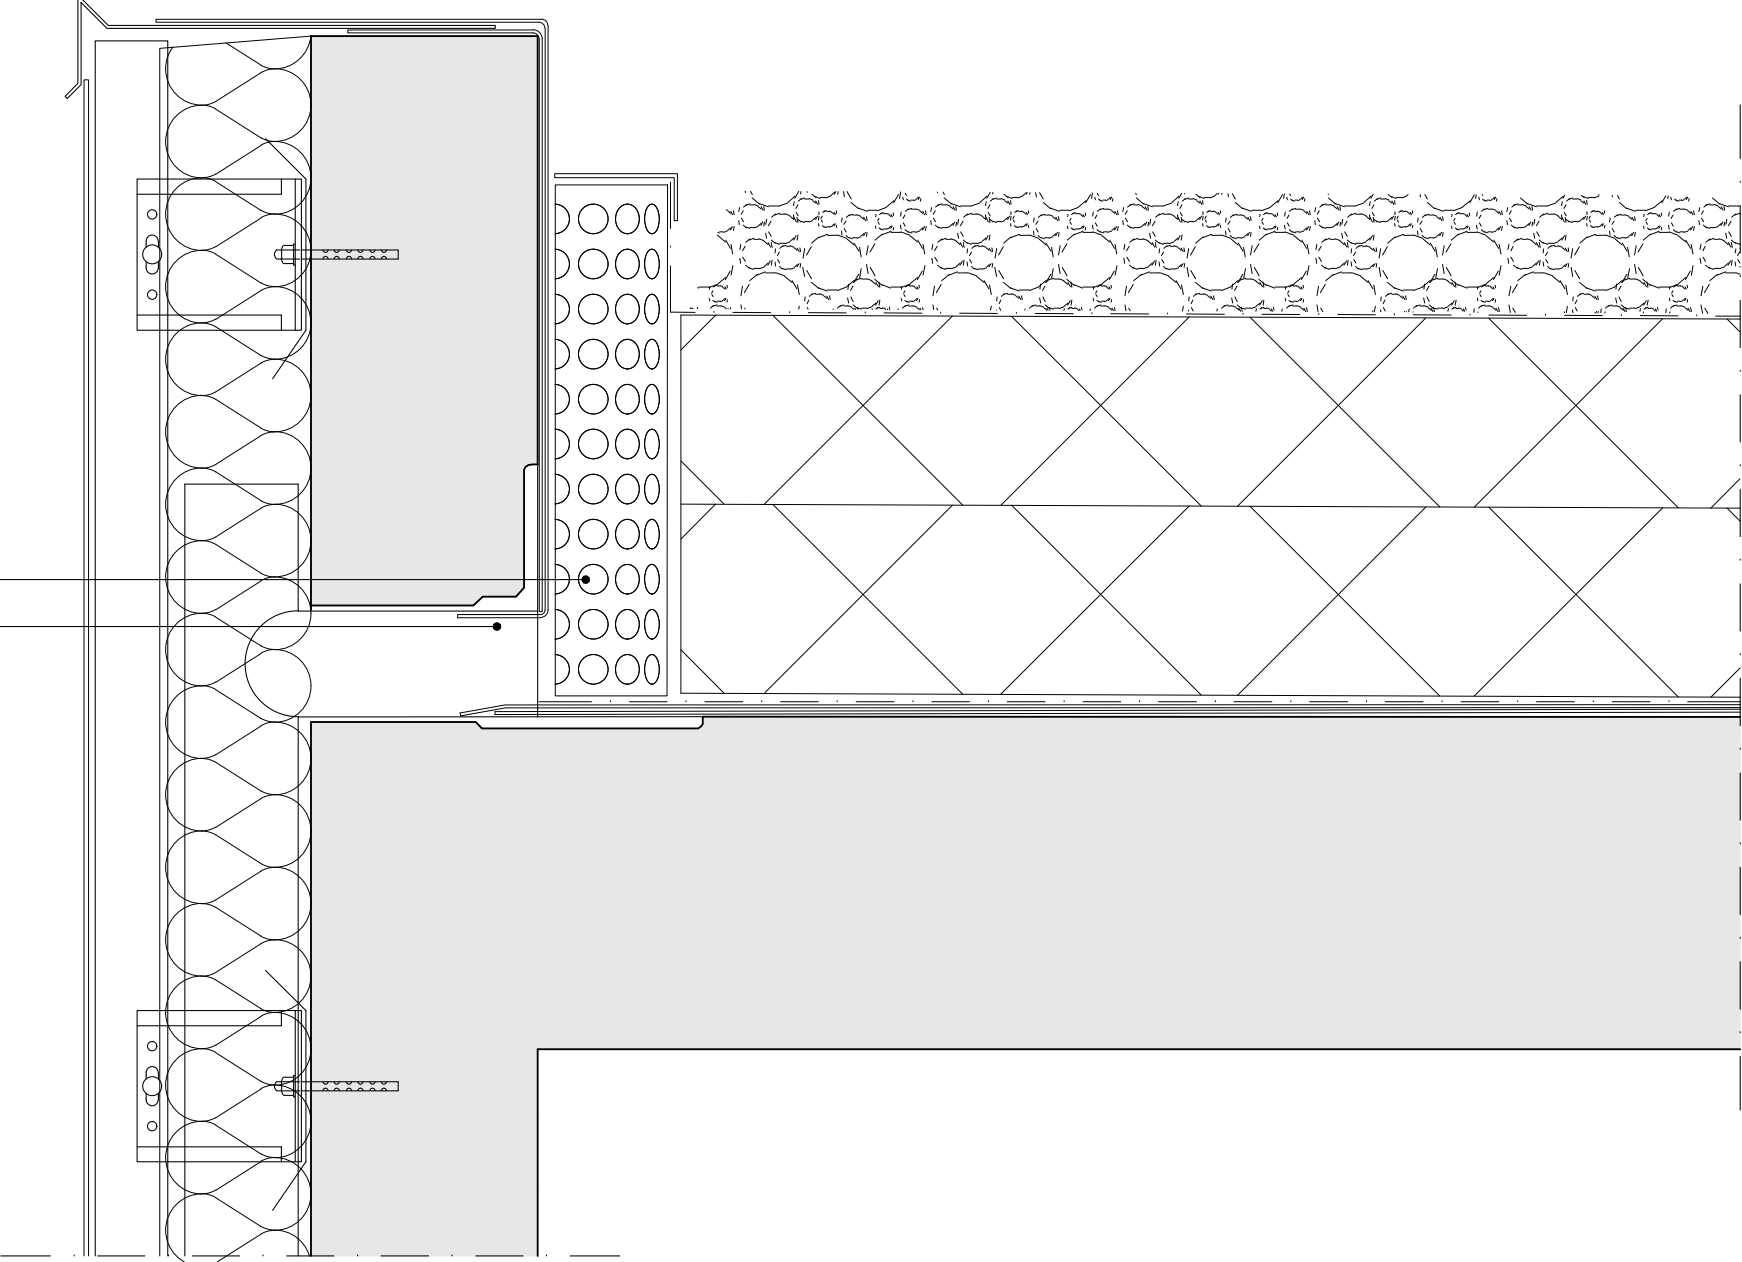

DEILI 8
Lóðrétt snið 1:5
Frágangur á svalahandriði

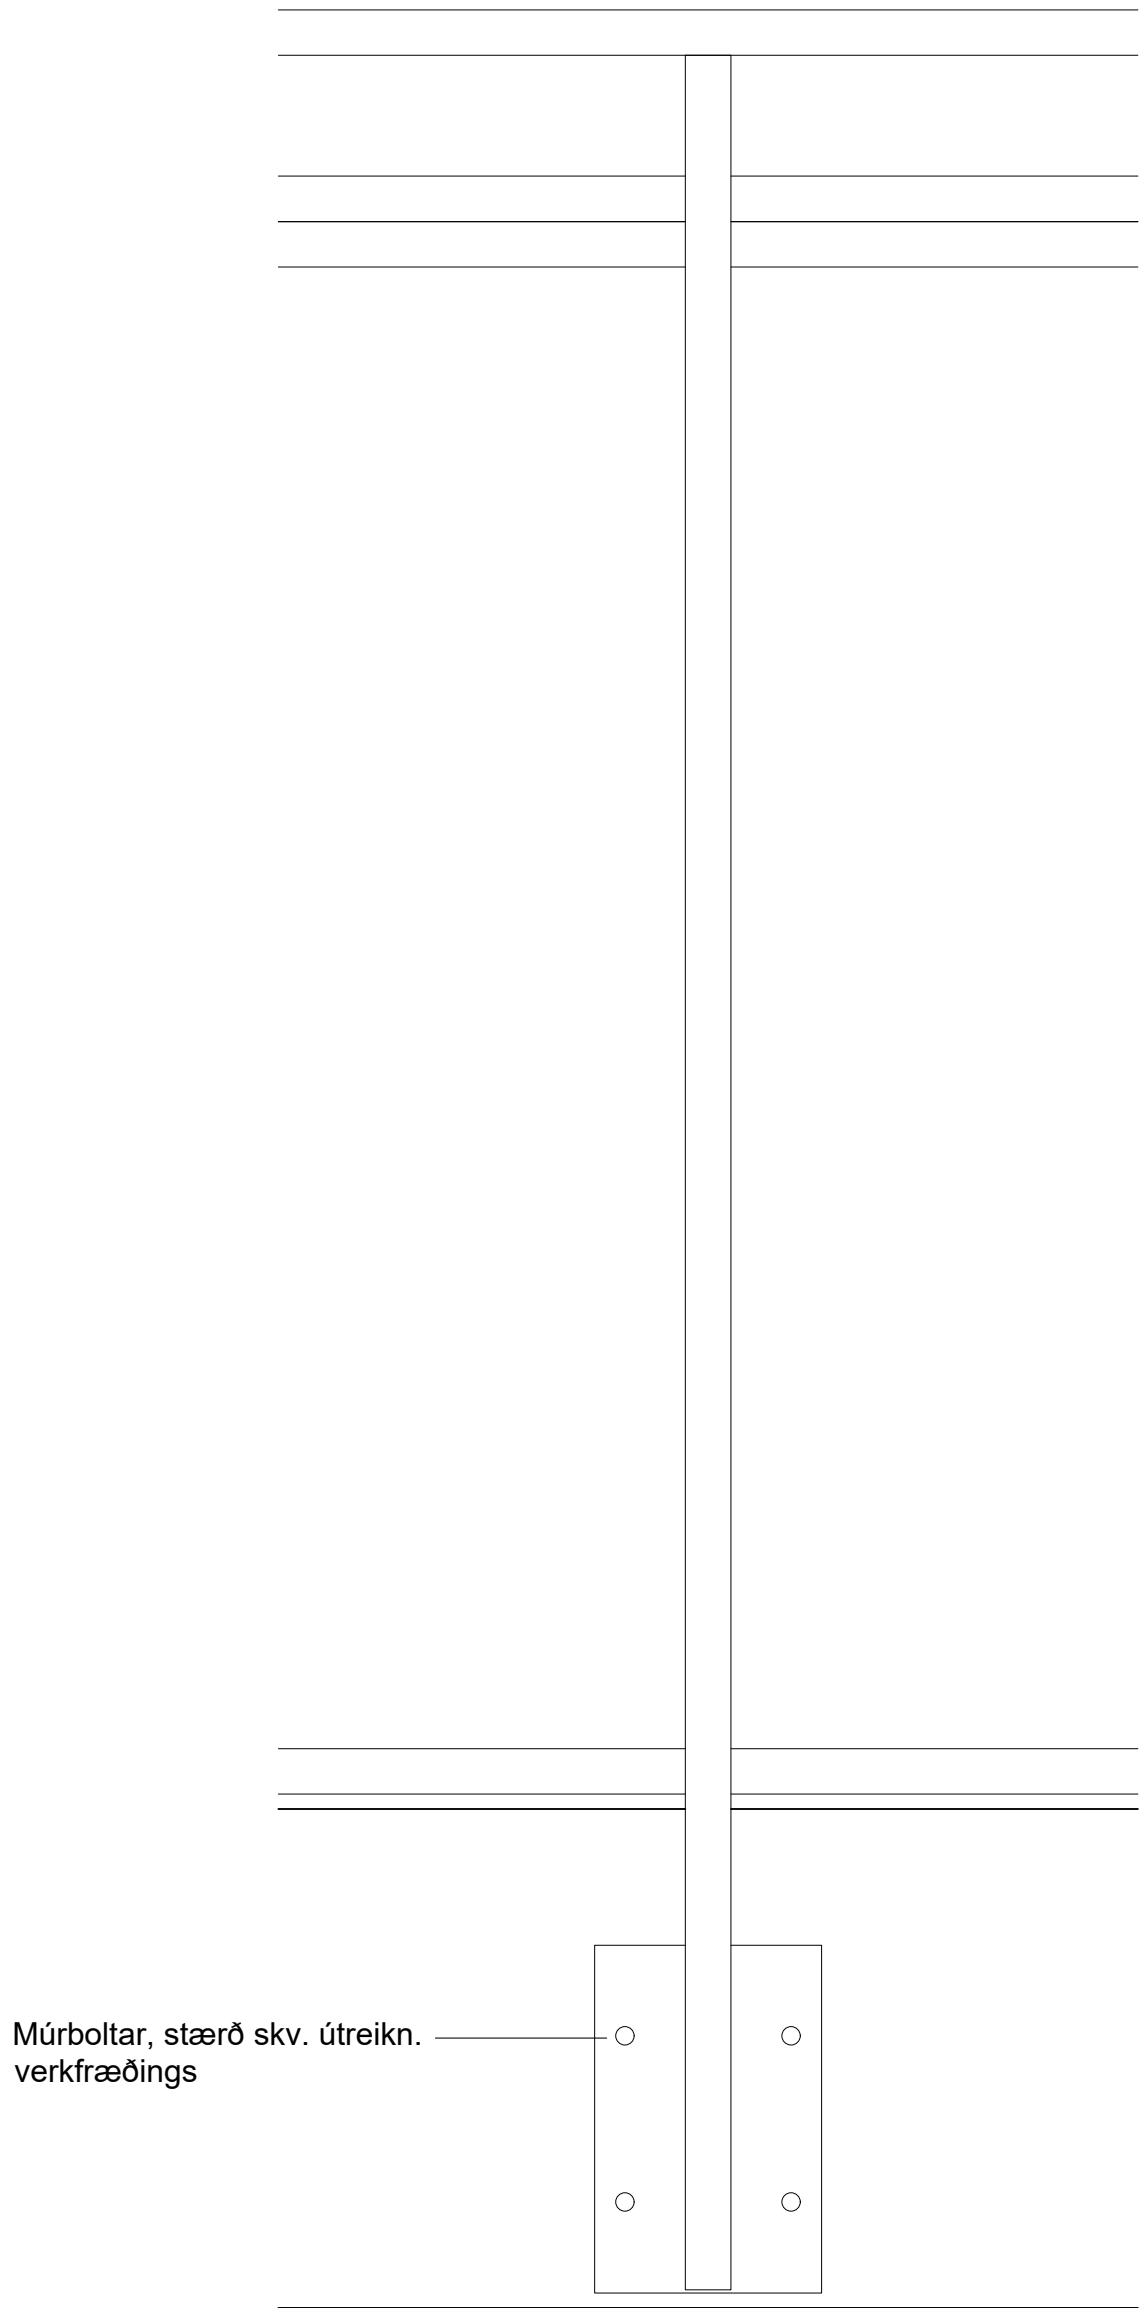

Frágangur á svalahandriði
(séð framan á handriði)

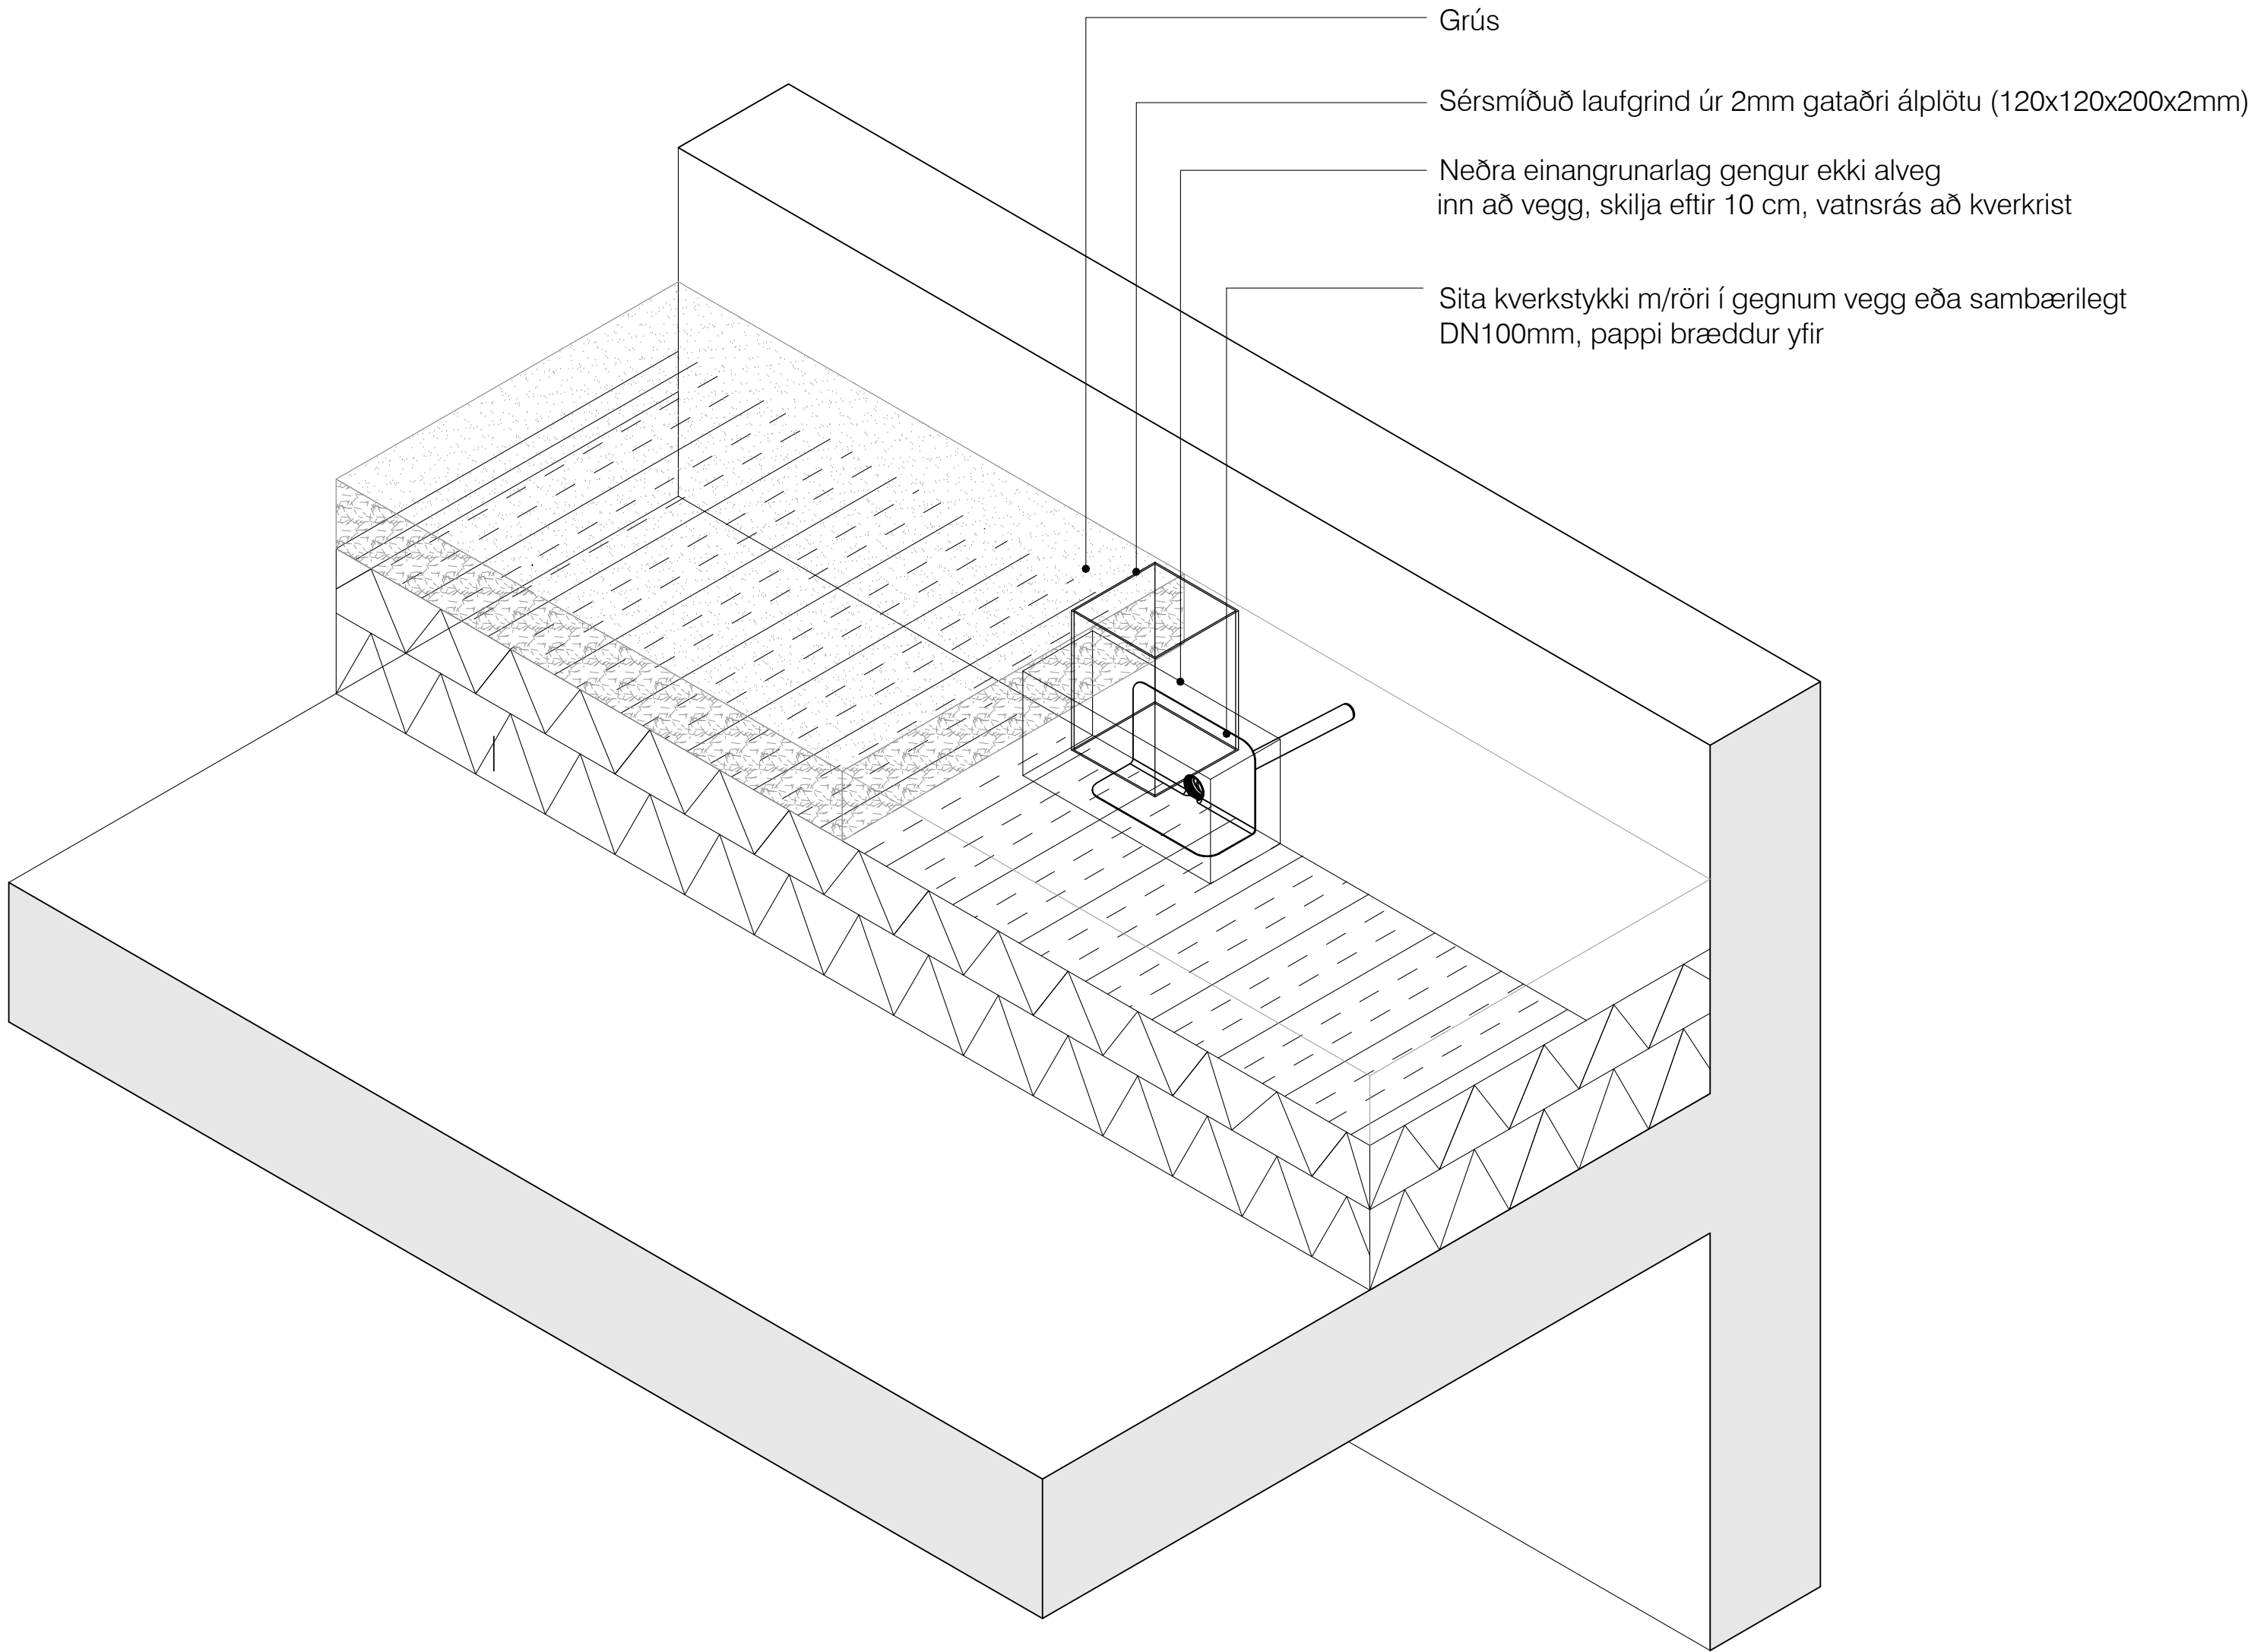

Deili 10
Ísómetrisk teikning sem sýnir hvernig
aðeins er tekið úr einangrun rétt í kringum
gat í gegnum útvegg.