



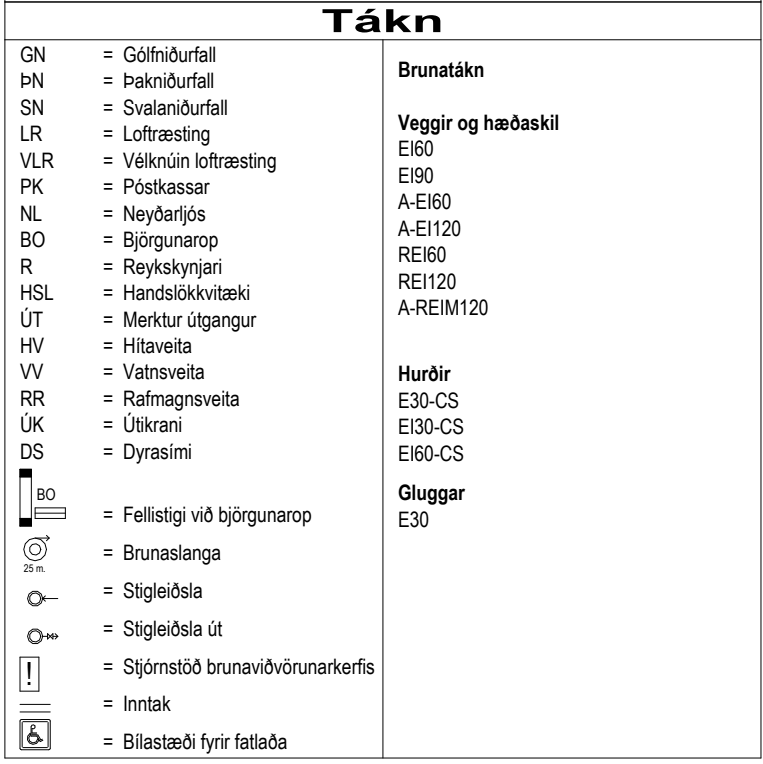

Útg.	Dags.	Lýsing	Nafn
------	-------	--------	------

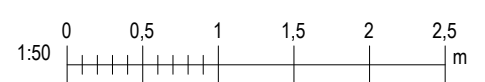

Kristinn Ragnarsson arkitekt ehf.

Kl. 581298-3589
Email: krark@krark.is

S. 564-2255
www.krark.is

Virkisás 32
Hafnafjörður

Landeignanúmer: L234410

Staðgreinir: 1400-1-

Grunnmynd hæð1

Verkefnd	Sérupprættir
Verknúmer: 24011E	Aðalhönnuður: Kristinn Ragnarsson
Mælikvarði: 1 : 50	
Dagsetning: 23.04.2024	Hönnunarstjóri: KR
Hönnun: KR	
Verkefnastjóri: KR	Blað: Útgáfa:
Teiknað: MC/MM	
Yfirfarið: KR, LPM	A401



Samþykkt

Hafnarfjörður

Byggingarfulltrúi

Tákn

GN

= Gólfhúrfall

BN

= Þakniðurfall

SN

= Svalniðurfall

LR

= Lofttæsting

VLR

= Vöðnið lofttæsting

PK

= Póskassar

NL

= Neyðarljós

BO

= Björgunarpopp

R

= Reykjakynjari

HSL

= Handtöskuvél

ÚT

= Merktur útgangur

HV

= Hitaveita

VV

= Varmveita

RR

= Rafmagnsveita

UK

= Útkrann

DS

= Dyrasími

80

= Fellið við björgunarpopp

80

= Brunaslöng

80

= Stigleiðsla

80

= Stigleiðsla út

80

= Stigleiðsla brunavöðvunarkerfis

80

= Inntak

80

= Bilastæði fyrir fallaða

Brunatákn

Veggir og hæðsskil

EI60

EI60

A-EI60

A-EI120

REI60

REI120

A-REI120

Húðir

E30-CS

EI60-CS

EI60-CS

Gluggar

E30

Útg.	Dags.	Lýsing	Nafn
------	-------	--------	------



Kristinn Ragnarsson arkitekt ehf.

KR 581238-3389

Email: krark@krark.is

S: 564-2255

www.krark.is

Virkisás 32

Hafnarfjörður

Landeignanúmer: L234410

Staðgreinir: 1400-1-

Grunnmynd hæð 2

Verkefnum:

24011IE

Mælikvarði:

1 : 50

Dagsetning:

23.04.2024

Hönnun:

KR

Verkefnastjórn:

KR

Teiknað:

MC/MM

Yfirfarið:

KR/LPM

Sérupprættir

Adalhönnuður: Kristinn Ragnarsson

Hönnunartjórn: KR

Bláð:

Útgáfa:

A402

Skrá: 12/05/2024 14:15:02

Skrá: Autodesk Docs://24011IE-Virkisás 32 Haf/24011IE-Virkisás 32 Haf.rvt

Copyright © Hönnuður áskilur sér alán rétt á breytingum - Fylliðun er með skriflegu samþykki


A1




Samþykkt
Hafnarfjörður
Byggingarfulltrúi

Tákn



GN	Brúnatákn
GN	= Gólfhúrfall
BN	= Þakmúrfall
SN	= Svalanúrfall
LR	= Lofttræsting
VLR	= Væðunin lofttræsting
PK	= Postkassar
NL	= Neyðarljós
BO	= Björgunarop
R	= Reykskyngjafi
HSL	= Handstjórnstjórn
ÚT	= Merkjur útgangur
HV	= Hítavella
VV	= Væðavella
RR	= Rafmagnsvella
UK	= Útkrann
DS	= Dyrasími
80	= Fellið stigi við björgunarop
80	= Brúnatánga
80	= Stigleisla
80	= Stigleisla út
80	= Stjórnstjórn brúnaðvörðunarkerfis
80	= Inntak
80	= Bilastæði fyrir fallaða
VEGGIR OG HÆÐSKIL	
EI60	
A-EI60	
A-EI120	
REI60	
A-REI120	
HUNDIR	
E30-CS	
EI60-CS	
EI60-CS	
GLUGGAR	
E30	

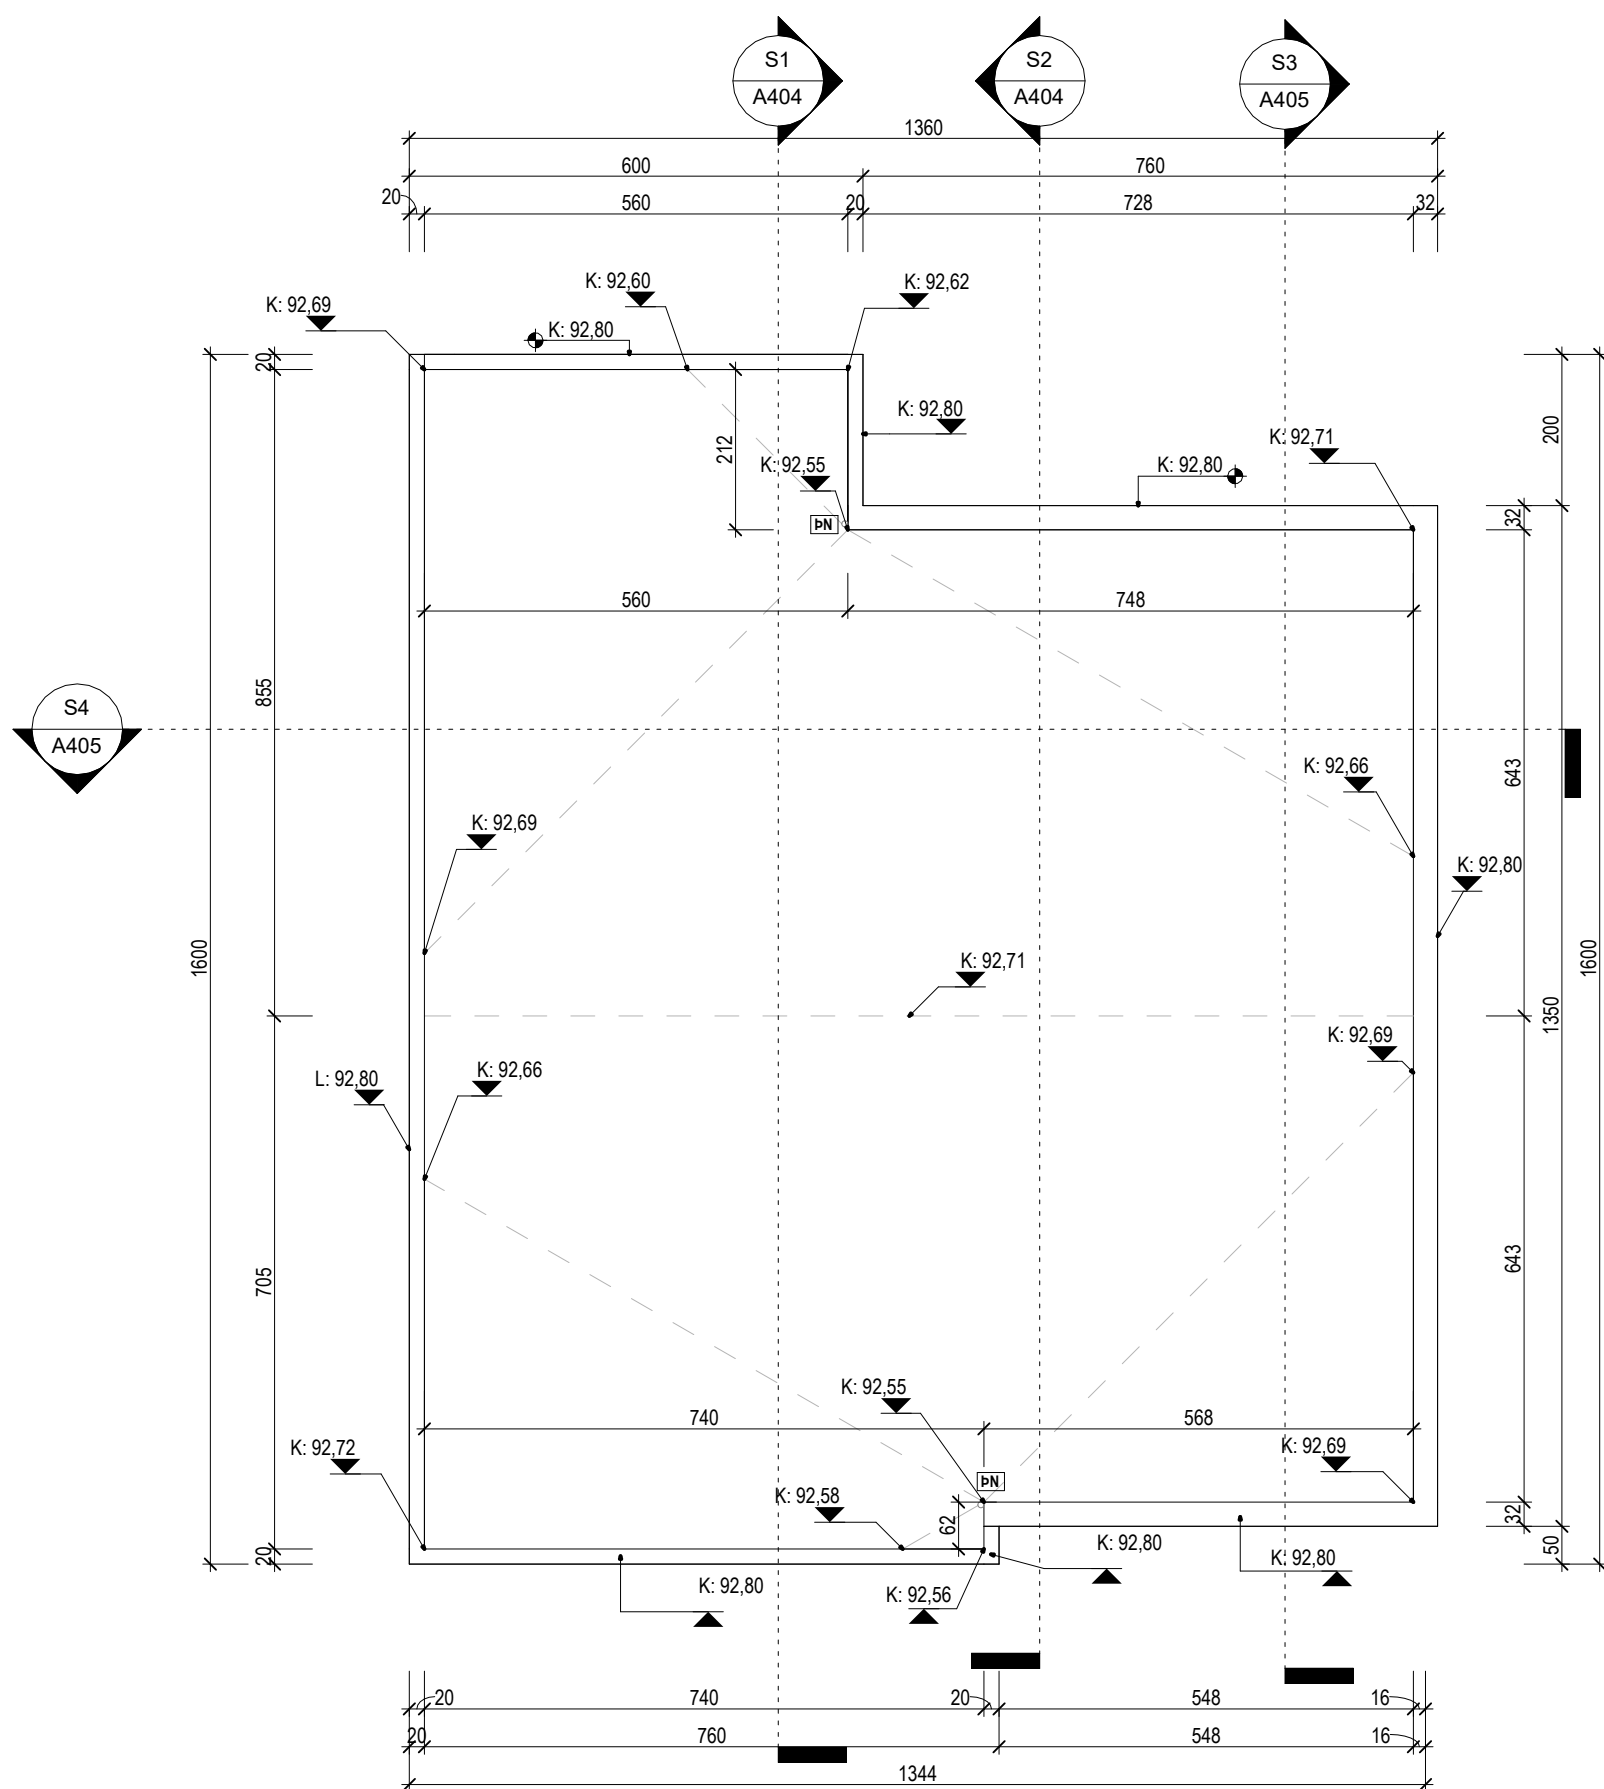


SU_Þak
1:100

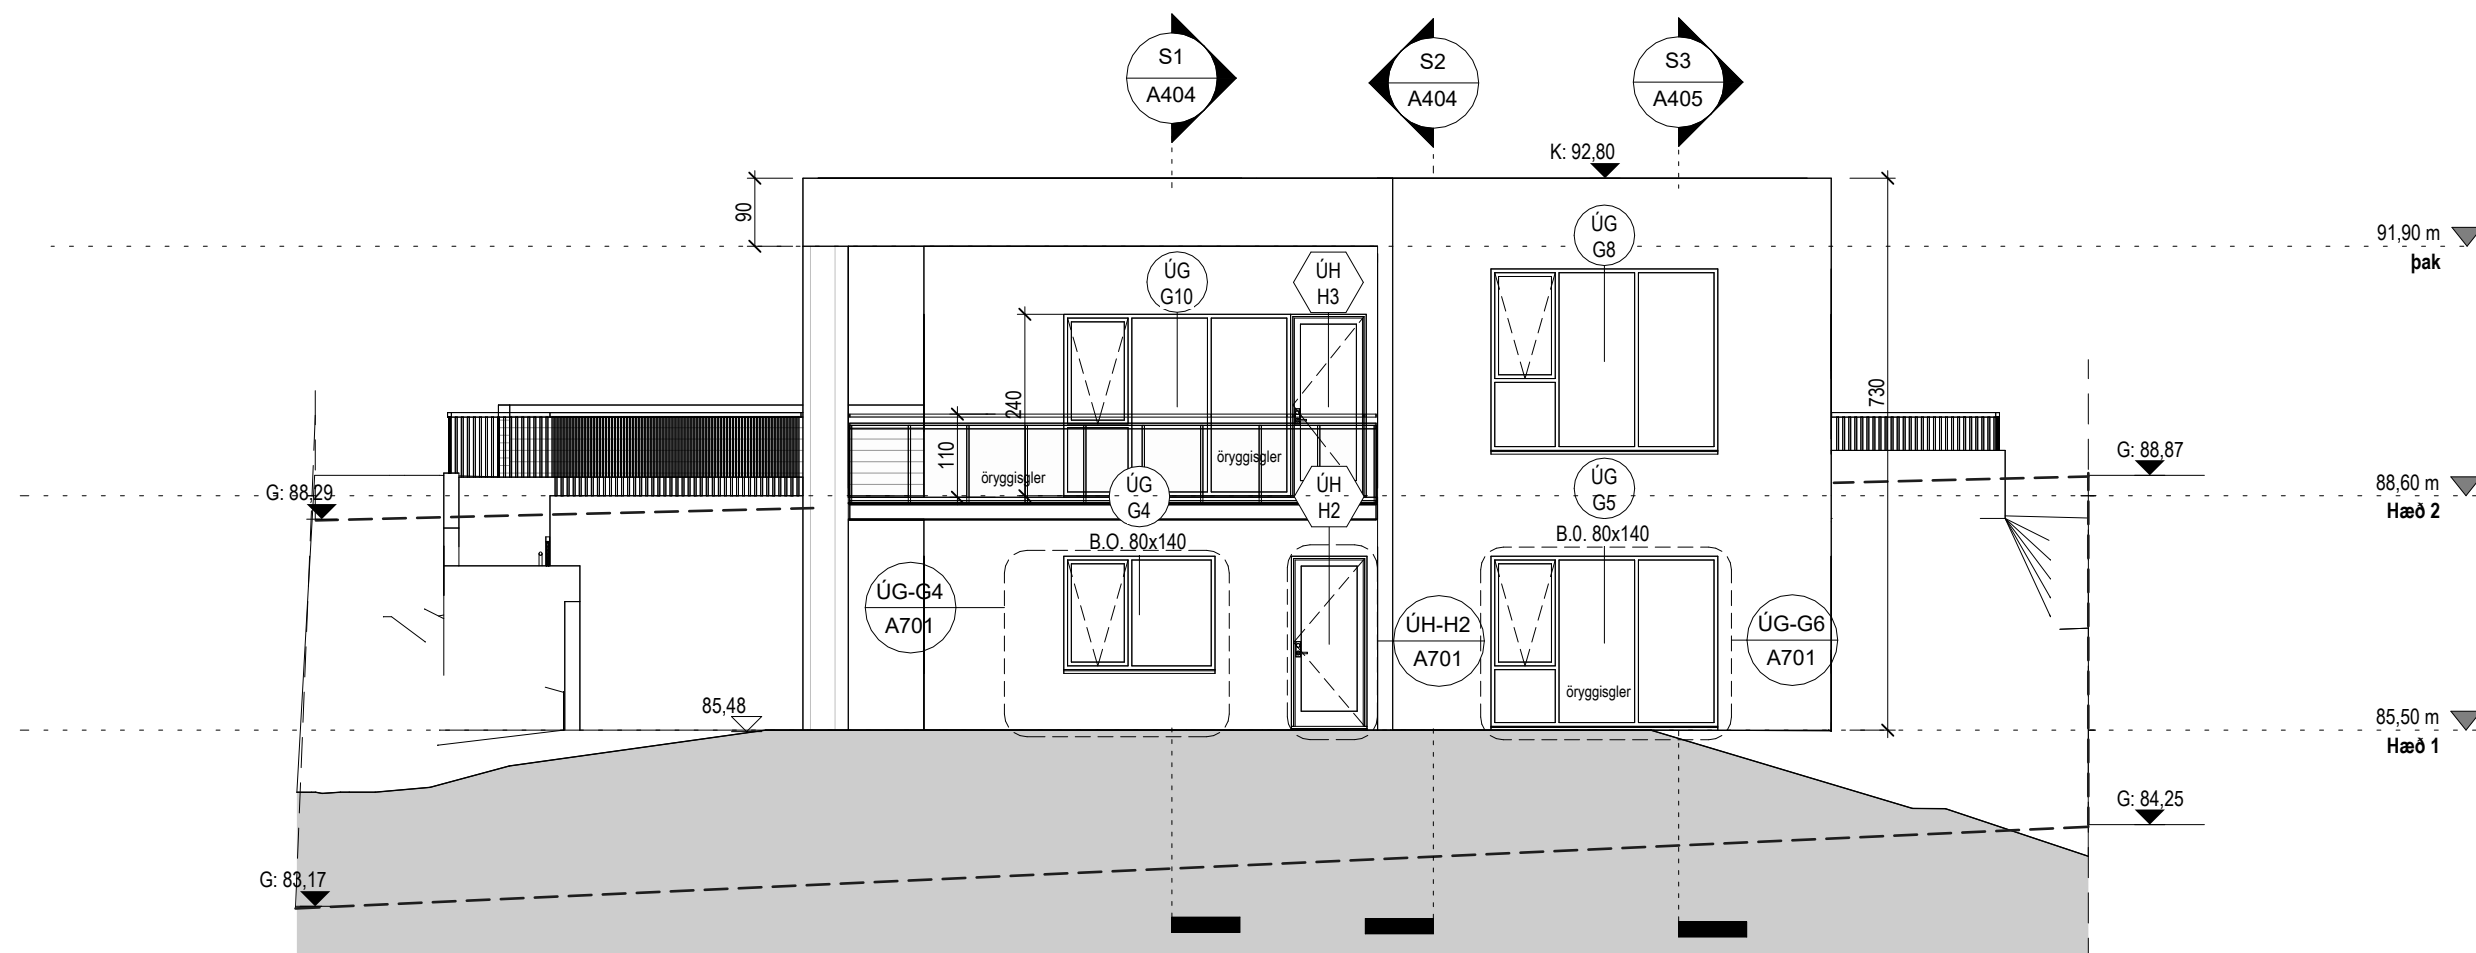

Vestur Útlit
1:100

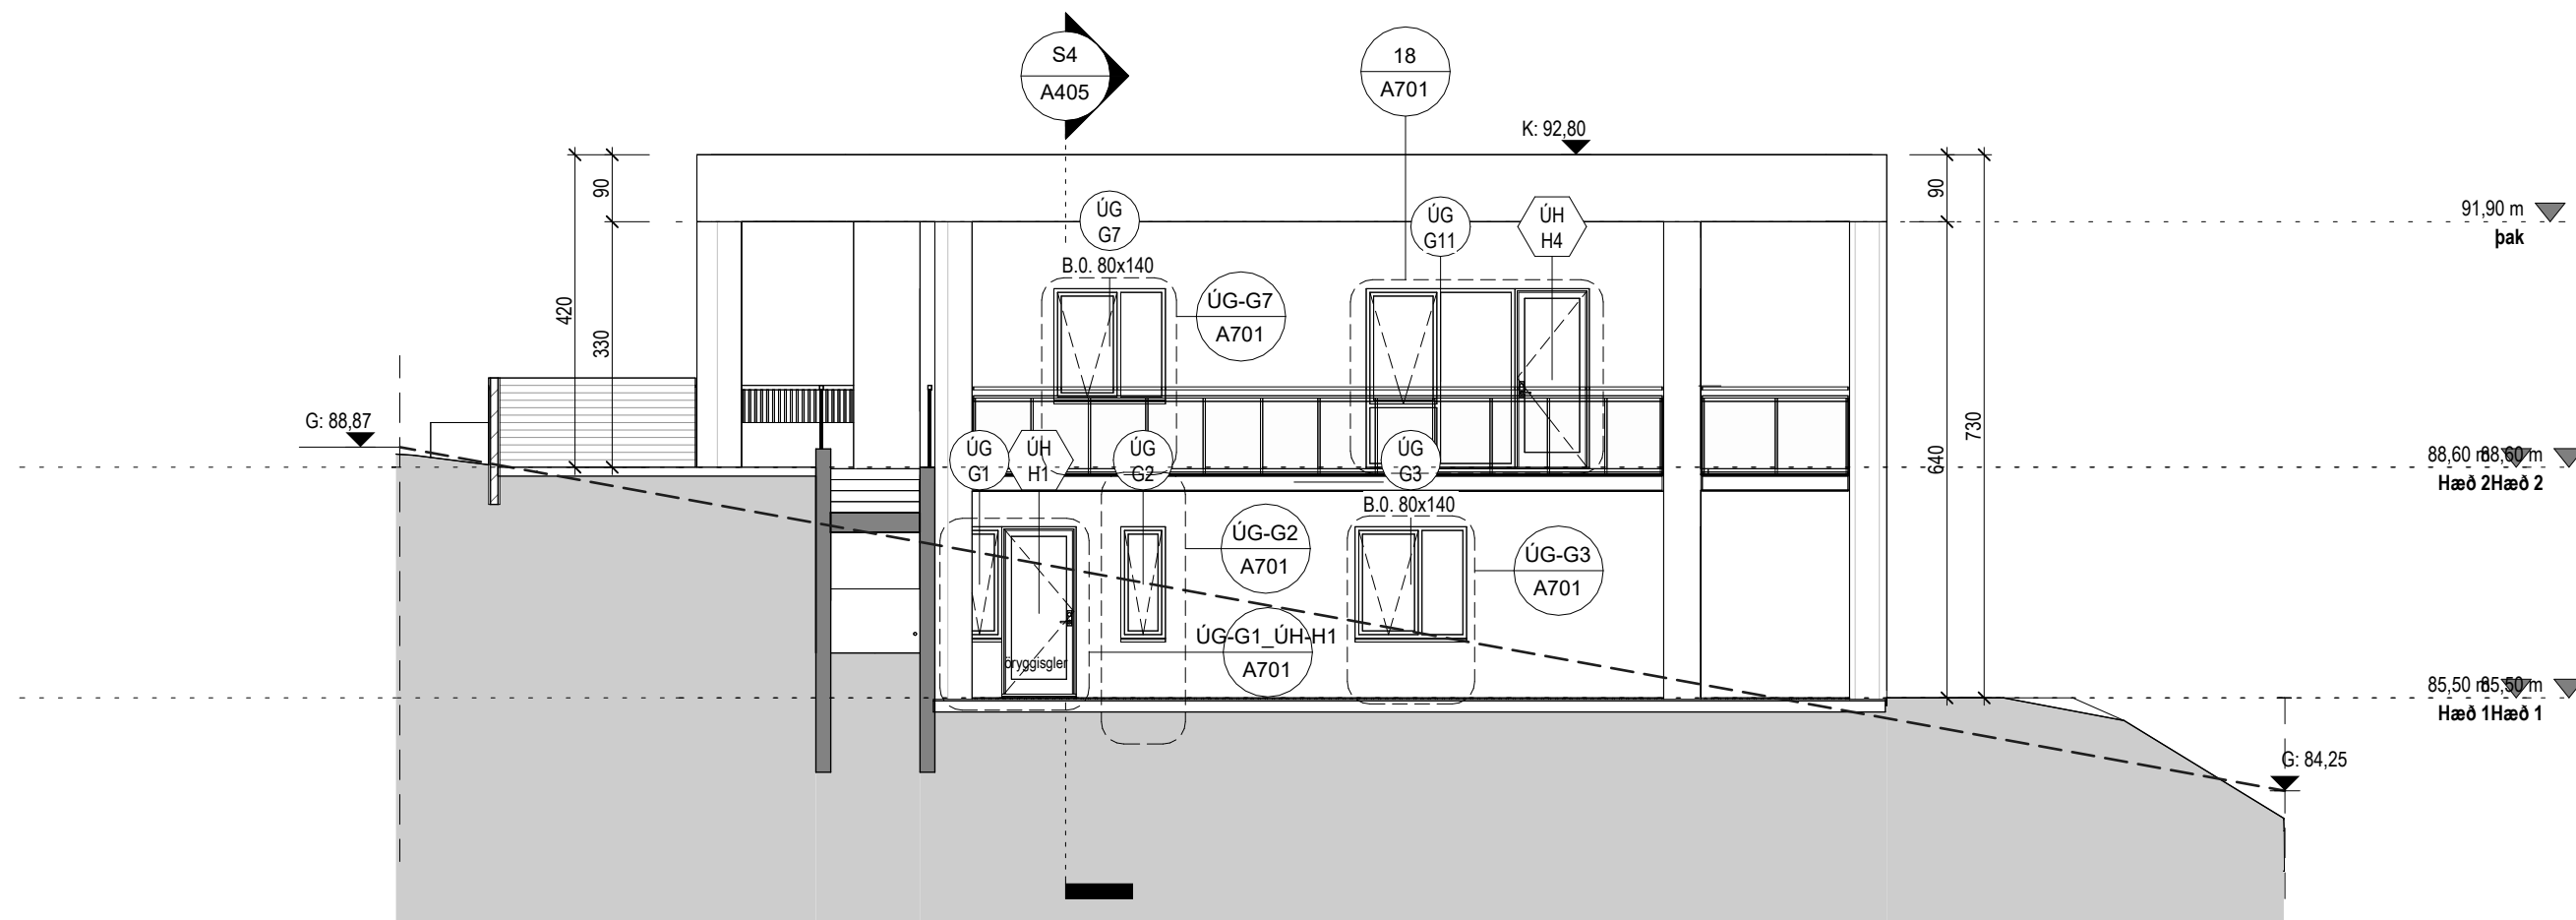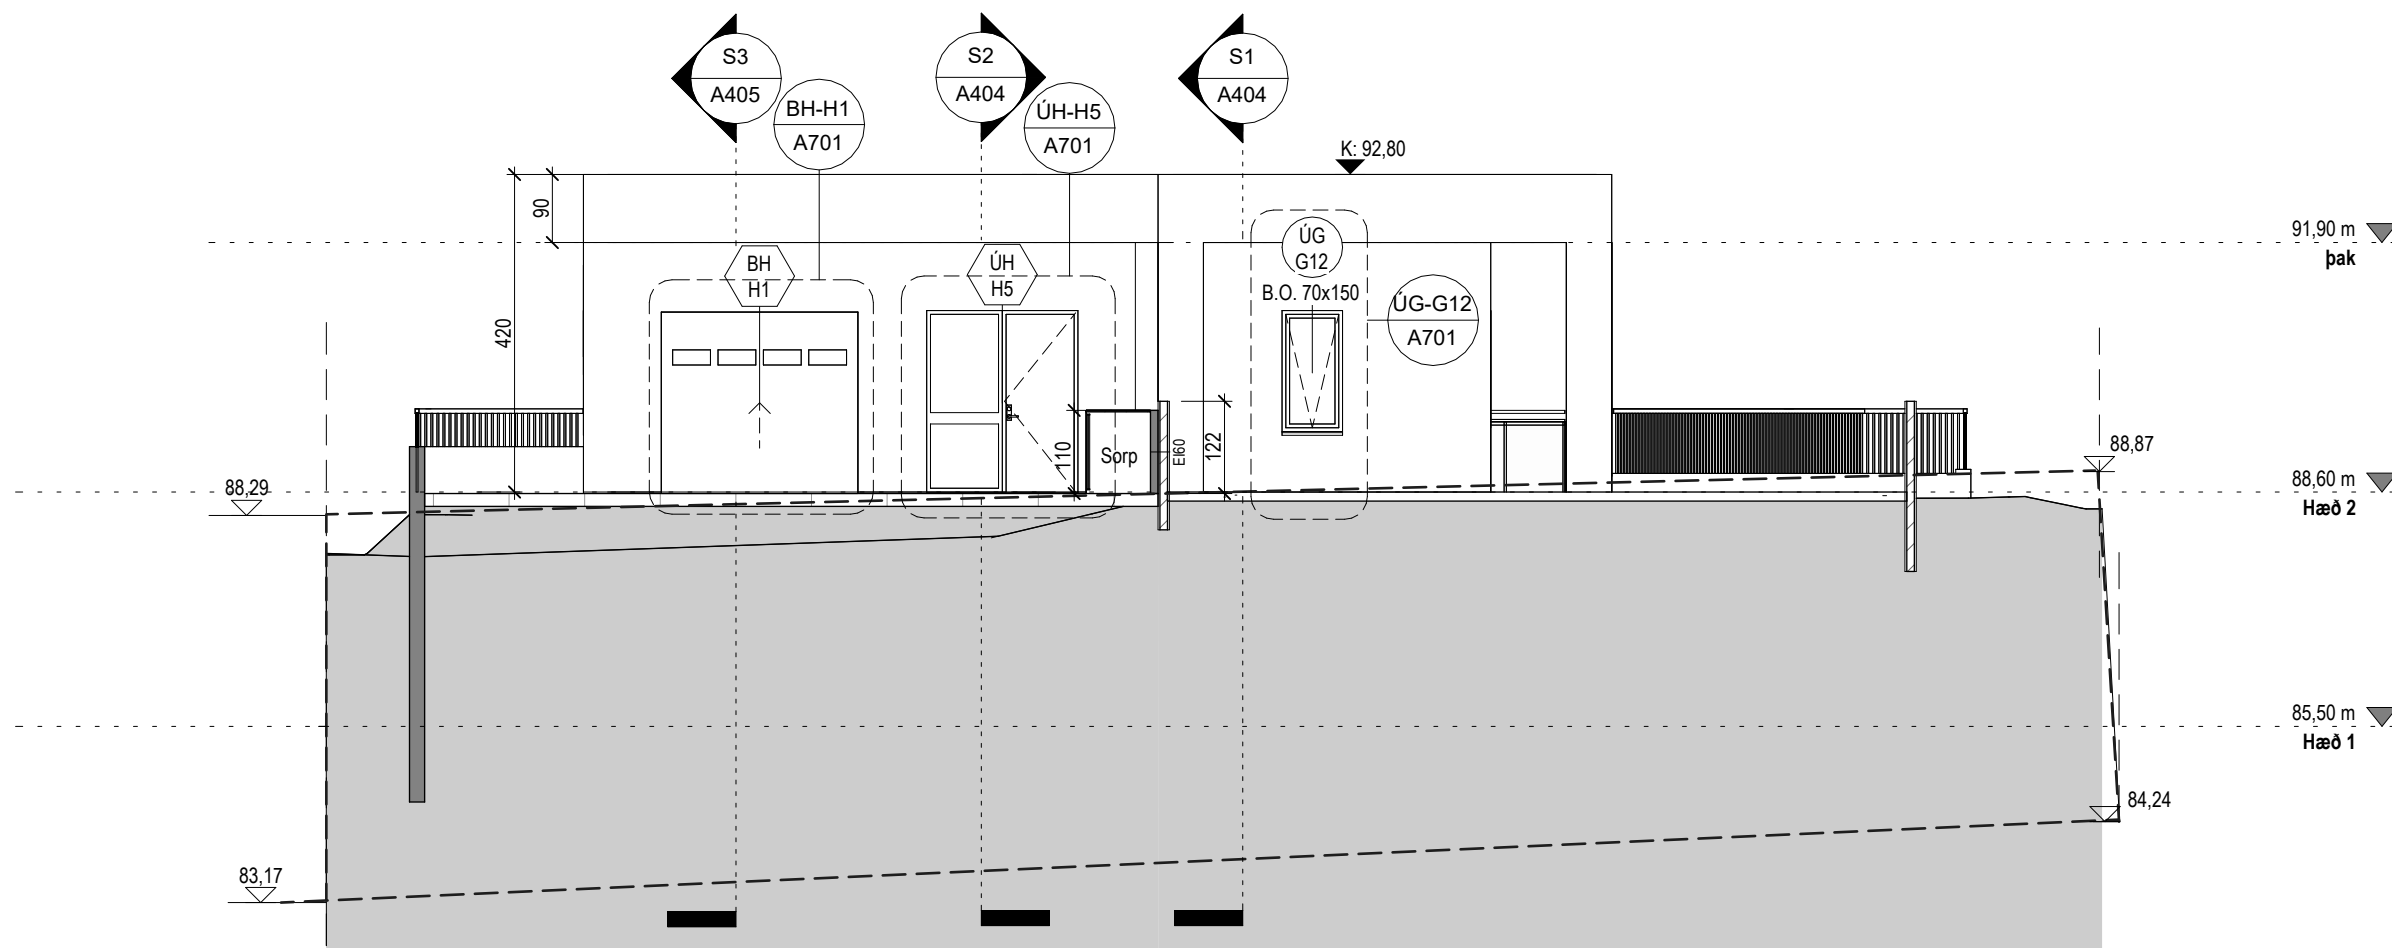


Suður útlit
1:100

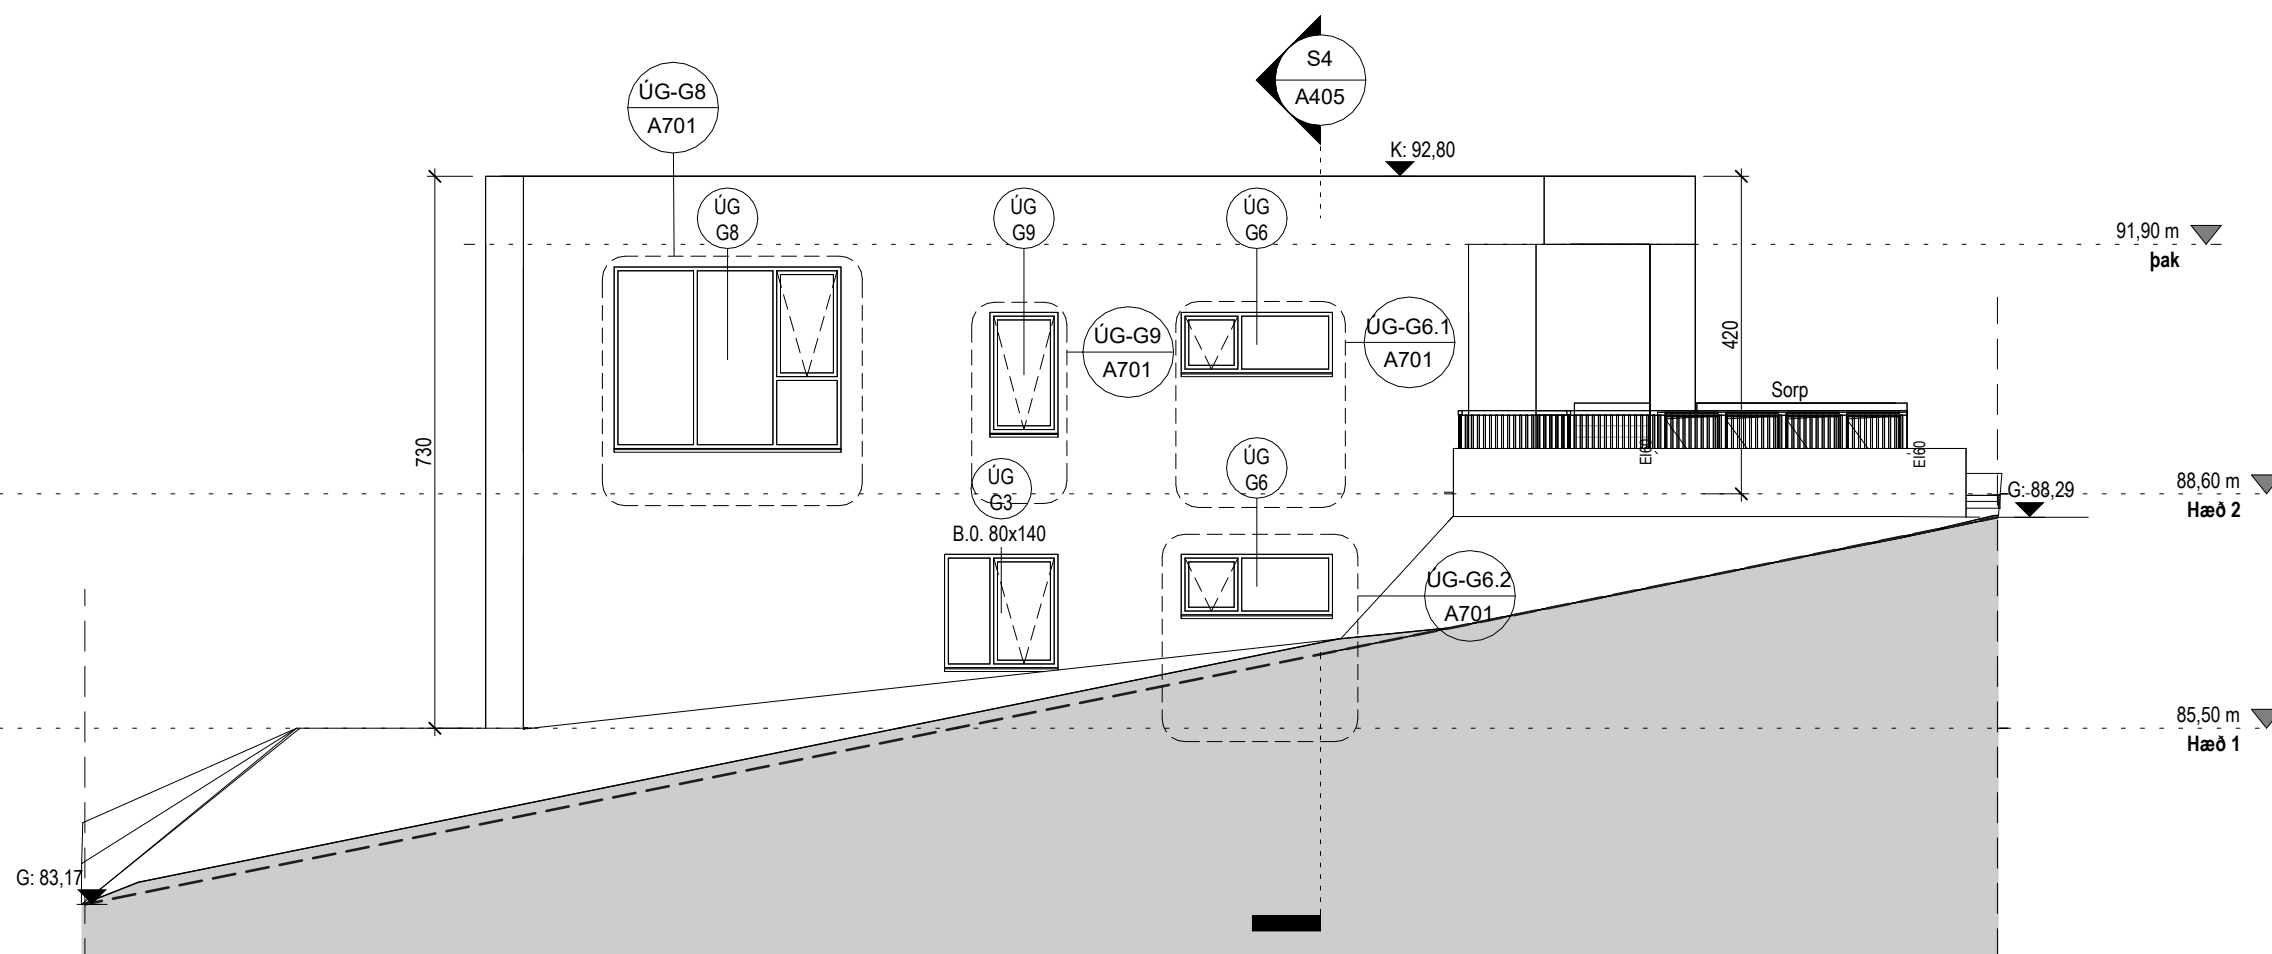

Norður útlit
1:100

Útg.	Dags.	Lýsing	Nafn
------	-------	--------	------

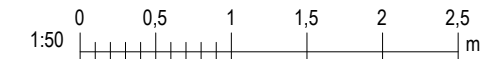

Kristinn Ragnarsson arkitekt ehf.

KR, 581298-3389

Email: krarkr@krarkr.is

S: 564-2255

www.krarkr.is

Virkisás 32
Hafnarfjörður

Landeignanúmer: L234410

Staðgreinir: 1400-1-

Þak og útlit

Verkefni	Séruppdrættir
Verknúmer: 240111E	Adalhönnuður: Kristinn Ragnarsson
Mælikvarði: 1:100	
Dagsetning: 23.04.2024	Hönnunarsjóni: KR
Hönnun: KR	
Verkefnastjórn: KR	Bláð: Útgáfa:
Teiknað: MC/MM	A403
Yfirfarið: KR/LPM	



Samþykkt

Hafnarfjörður

Byggingarfulltrúi

Tákn

GN = Gólfhúrfall

BN = Þakniðurfall

SN = Svöluðurfall

LR = Lofttræsing

VLR = Vöðunni lofttræsing

PK = Þöskassar

NL = Neyðarljós

BO = Björgunarlopp

R = Reykskipting

HSL = Handstökkiðtæki

ÚT = Merkjur útgangur

HV = Hítavella

VV = Vöðuvella

RR = Rafmagnsvella

UK = Útkrann

DS = Dyrasmí

80 = Felliðstigi við björgunarlopp

Br = Brunnasanga

St = Stigleiðsla

St = Stigleiðsla út

St = Stigsmáttóð brunavöðunarkerfis

In = Inntak

St = Stigsmáttóð brunavöðunarkerfis

Brunatákn

Veggir og hæðsskil

EI60

EI60

A-EI60

A-EI120

REI60

REI120

A-REI120

Hundir


E30-CS

EI60-CS


EI60-CS

Gluggar

E30

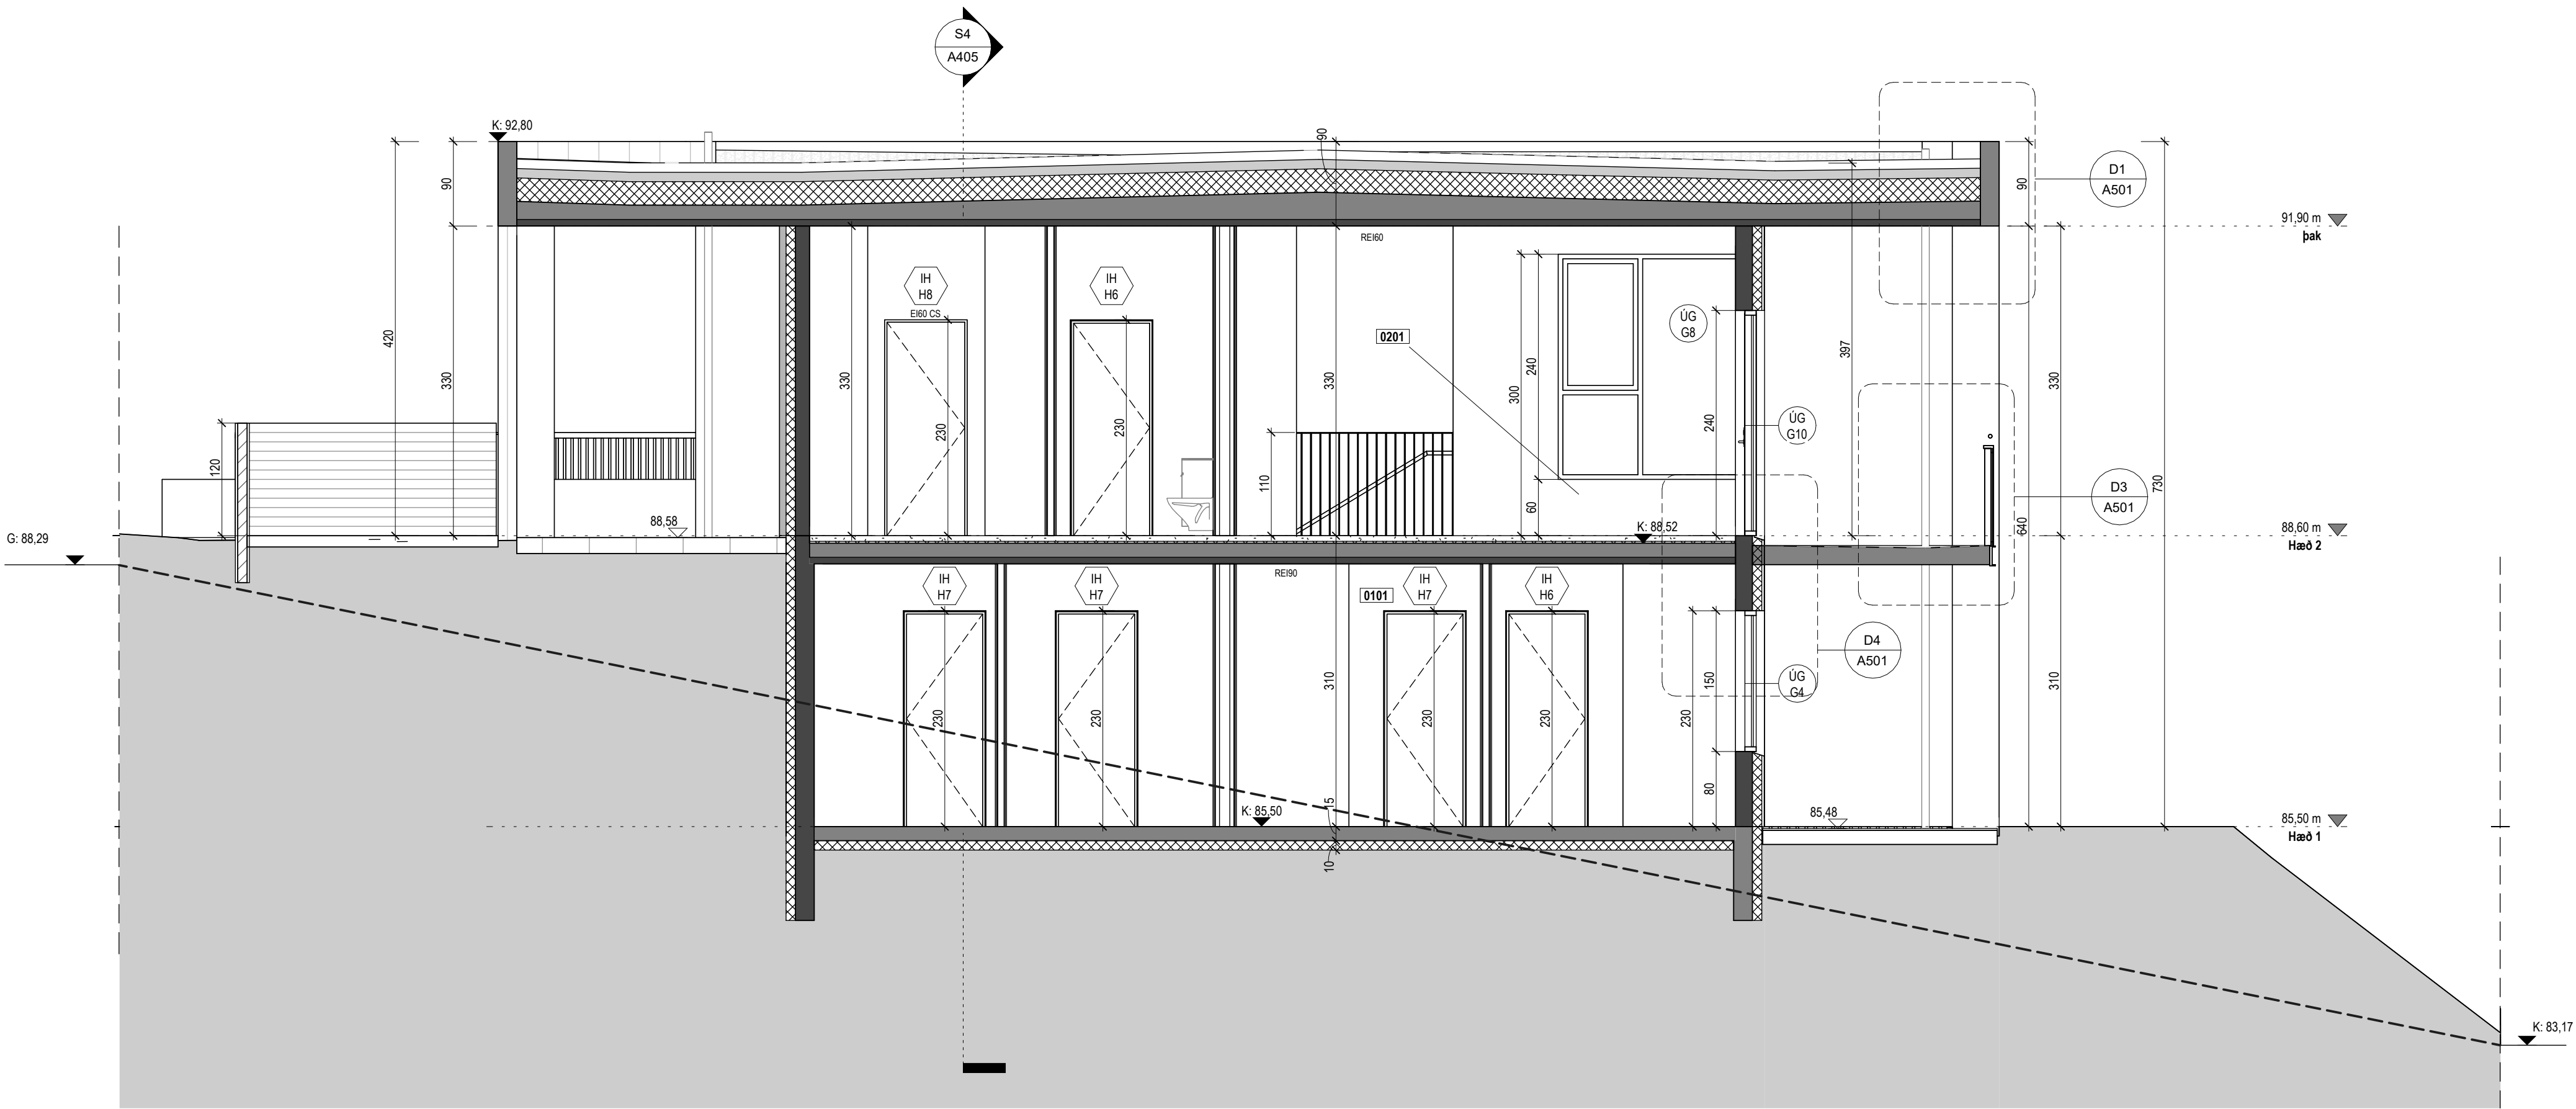


Snið 1
1 : 50

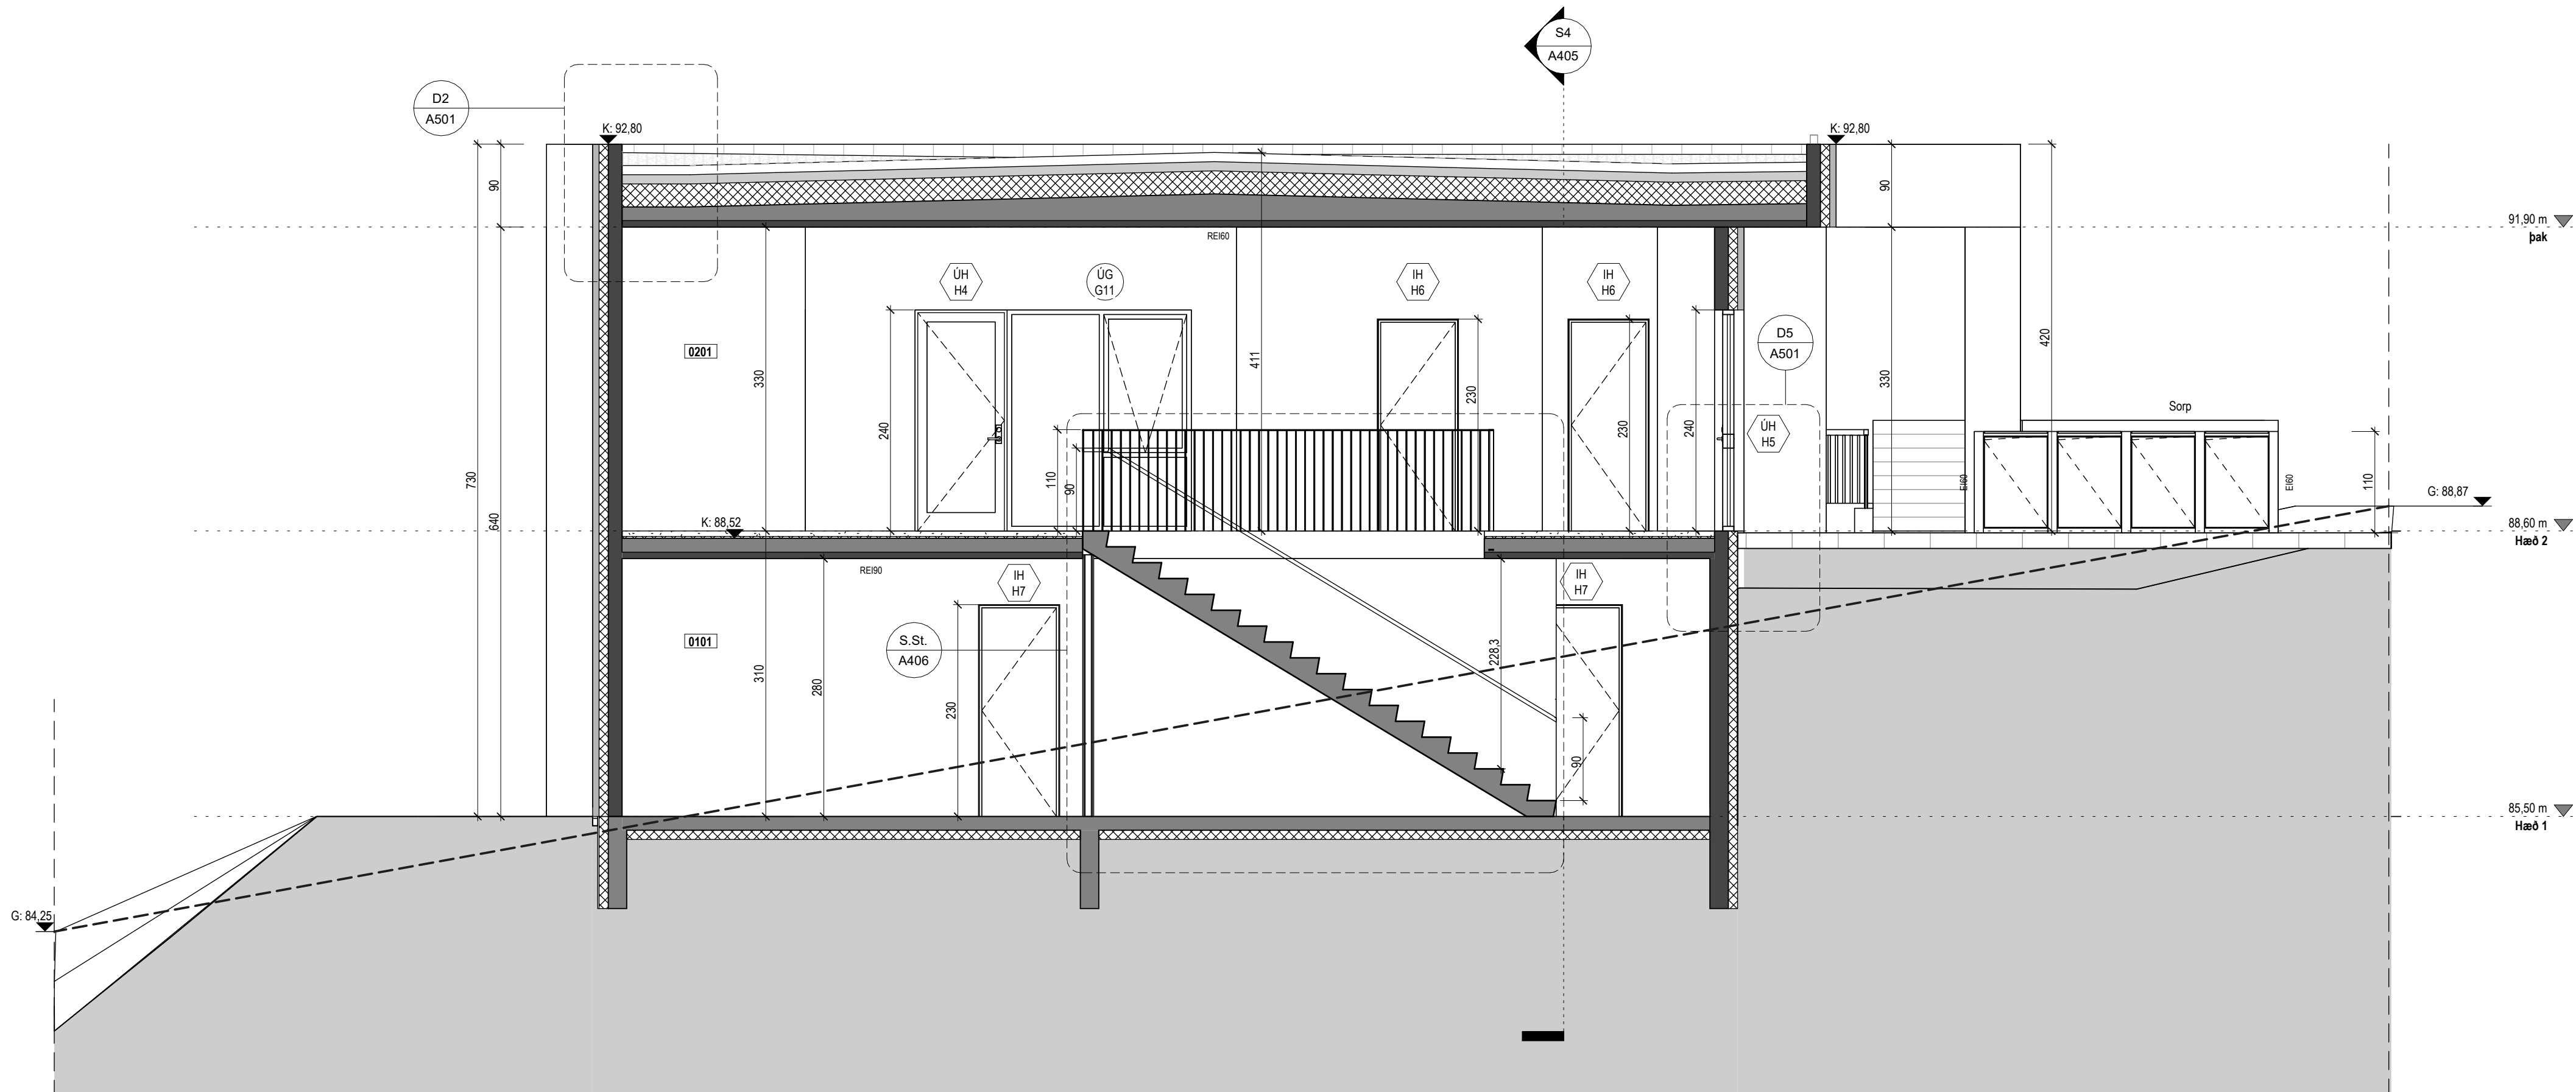

Snið 2
1 : 50

Útg.	Dags.	Lýsing	Nafn
------	-------	--------	------

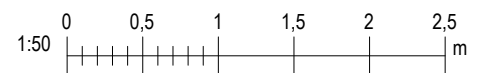



Kristinn Ragnarsson arkitekt ehf.

KR 581298-3689

Email: krarkr@krarkr.is

S: 564-2255

www.krarkr.is

Virkisás 32

Hafnarfjörður

Landeignanúmer: L234410

Staðgreinir: 1400-1-

Snið 1 og 2

Verktagund

Séruppdrættir

Verknúmer: 24011IE

Aðalhönnuður: Kristinn Ragnarsson

Mælikvarði: 1 : 50

Hönnun: KR

Dagsetning: 23.04.2024

Hönnunarsjóni: KR

Verkefnastjórn: KR

Bláð: Útgáfa:

Teiknað: Author

Bláð: A404

Yfirfarið: Checker



Samþykkt

Hafnarfjörður

Byggingarfulltrúi

Tákn

GN = Gólfhúrfall

BN = Þakniðurfall

SN = Svælniðurfall

LR = Lofttræsting

VLR = Vöknúln lofttræsting

PK = Póstkassar

NL = Neyðarljós

BO = Björgunarlopp

R = Reykskipting

HSL = Handstökkvotaki

ÚT = Merktur útgangur

HV = Hítavetta

VV = Vöfnaveita

RR = Rafmagnaveita

UK = Útkrani

DS = Dyrasími

80

Fellistigi við björgunarlopp

BR

Brunaslanga

○

Stigleiðsla

○

Stigleiðsla út

I

Stjórnstöð brunavörðunarkerfis

I

Inntak

5

Bilastæði fyrir fallaða

Brunatákn

Veggir og hæðsskil

EI60

EI90

A-EI60

A-EI120

REI60

REI120

A-REIM120

Hundir

E30-CS

EI30-CS

EI60-CS


E30

Gluggar

E30

Snið 3


1 : 50

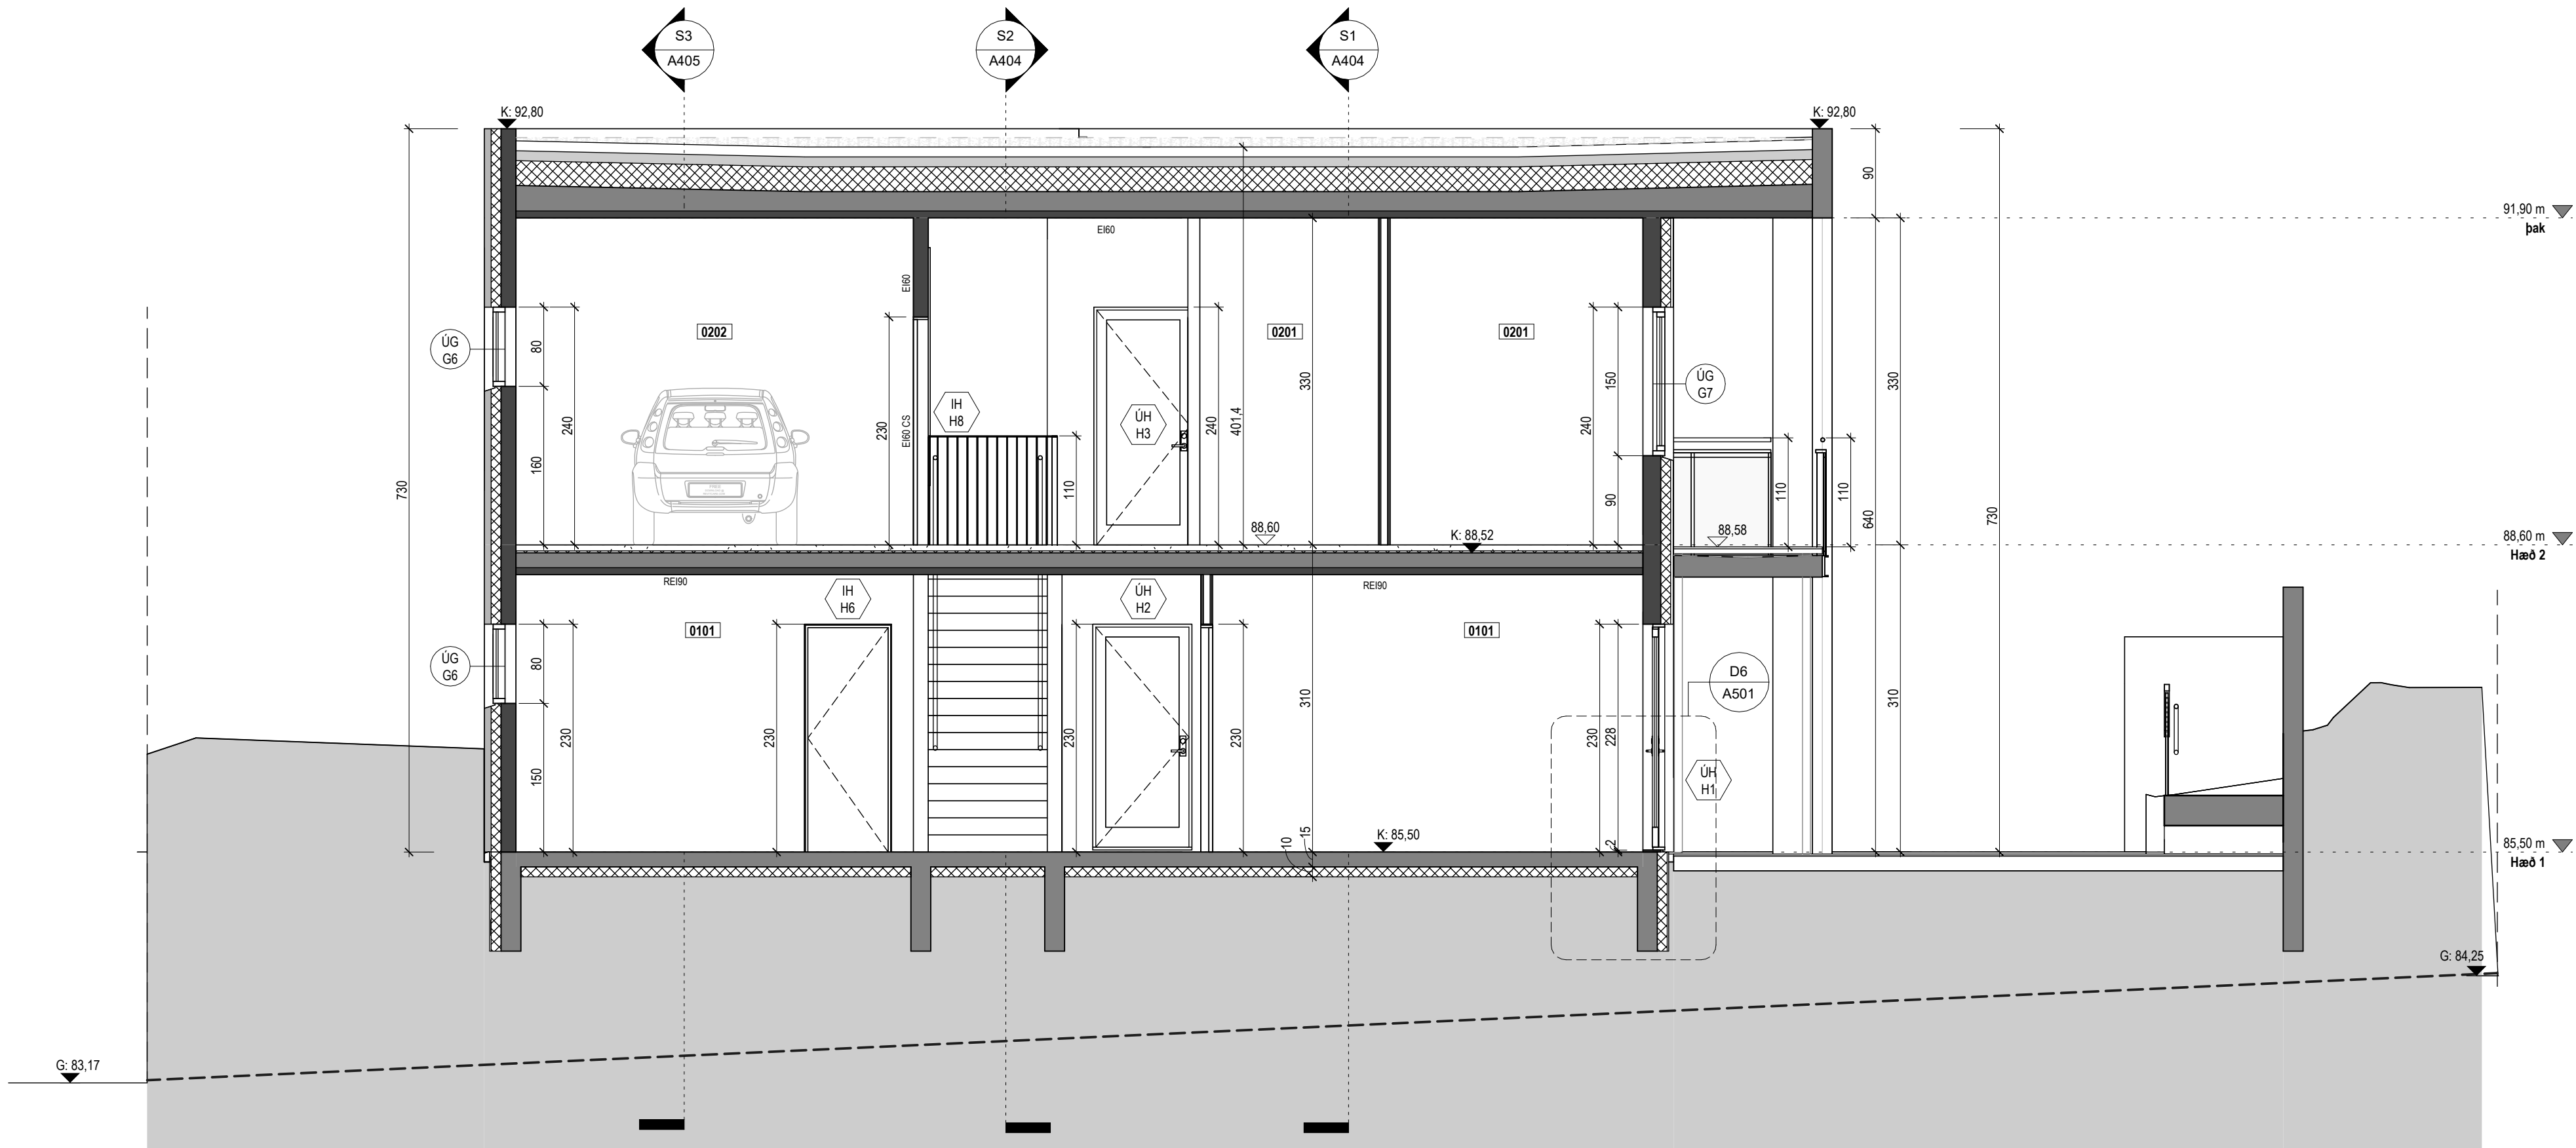

Snið 4

1 : 50

Útg.	Dags.	Lýsing	Nafn
------	-------	--------	------

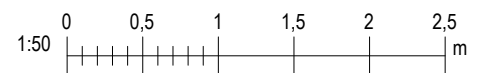



ark.

Kristinn Ragnarsson arkitekt ehf.

KR 581298-3389

S. 564-2255

Email: krark@krark.is

www.krark.is

Virkisás 32



Hafnarfjörður

Landeignanúmer: L234410

Staðgreinir: 1400-1-

Snið 3 og 4

Verkeign	Sérupprættir
Verknúmer: 240111E	Aðalhönnuður: Kristinn Ragnarsson
Mælikvarði: 1 : 50	
Dagsetning: 23.04.2024	Hönnunarsjóni: KR
Hönnun: KR	
Verkefnastjórn: KR	Bláð: Útgáfa:
Teiknað: MC/MM	A405
Yfirfarið: KR/LPM	

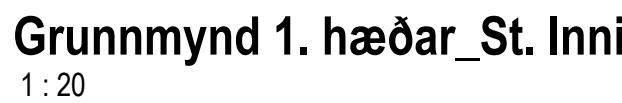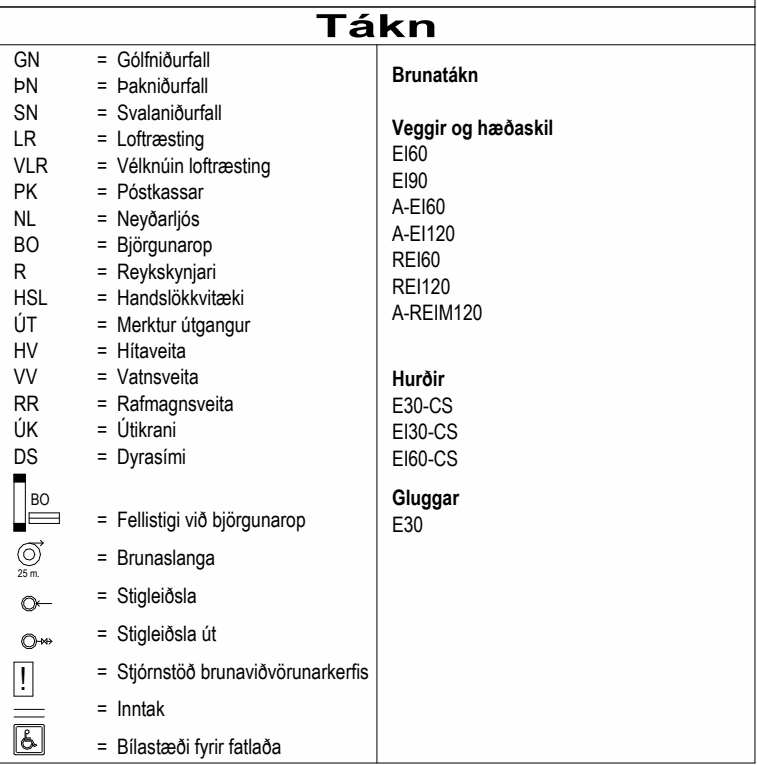



ark.

Kristinn Ragnarsson arkitekt ehf.

Kl. 581226-3699
Email: krak@ark.is

S. 564-2255
www.krak.is

Virkisás 32

Hafnafjörður

Landeignanúmer: L234410

Stadgreinin: 1400-1

Stigateikning_Inni


Verkefngund	Sérupdrættir
Verknúmer: 240111E	Aðalhönnuður: Kristinn Ragnarsson
Mælikvæð: 1 : 20	
Dagsetning: 23.04.2024	Hönnunarskjóti: KR
Hönnun: KR	
Verkefnastjórn: KR	Bláð:
Teiknað: KR, MM	Útgáfa:
Yfirfarið: KR, LPM	A406




Samþykkt
Hafnarfjörður
Byggingarfulltrúi

Tákn

GN	= Gólfhúrfall	Brunatákn
BN	= Þakniðurfall	
SN	= Svaniðurfall	Veggir og hæðaskil
LR	= Lofttræsting	EI60
VLR	= Vöðnið lofttræsting	EI60
PK	= Póskassar	A-EI60
NL	= Neyðarljós	A-EI120
BO	= Björgunarop	REI60
R	= Reykskipting	REI120
HSL	= Handtölvutækni	A-REI120
ÚT	= Merktur útgangur	
HV	= Hitaveita	Hundir
VV	= Varmveita	E30-CS
RR	= Rafmagnsveita	EI30-CS
UK	= Útkrani	EI60-CS
DS	= Dyrasími	Gluggar
		E30
BO	= Fellistigi við björgunarop	
BR	= Brunaslanga	
ST	= Stigleiðsla	
ST	= Stigleiðsla út	
ST	= Stigleiðsla brunavörnarkerfis	
INT	= Inntak	
ST	= Bilastæði fyrir fallaða	

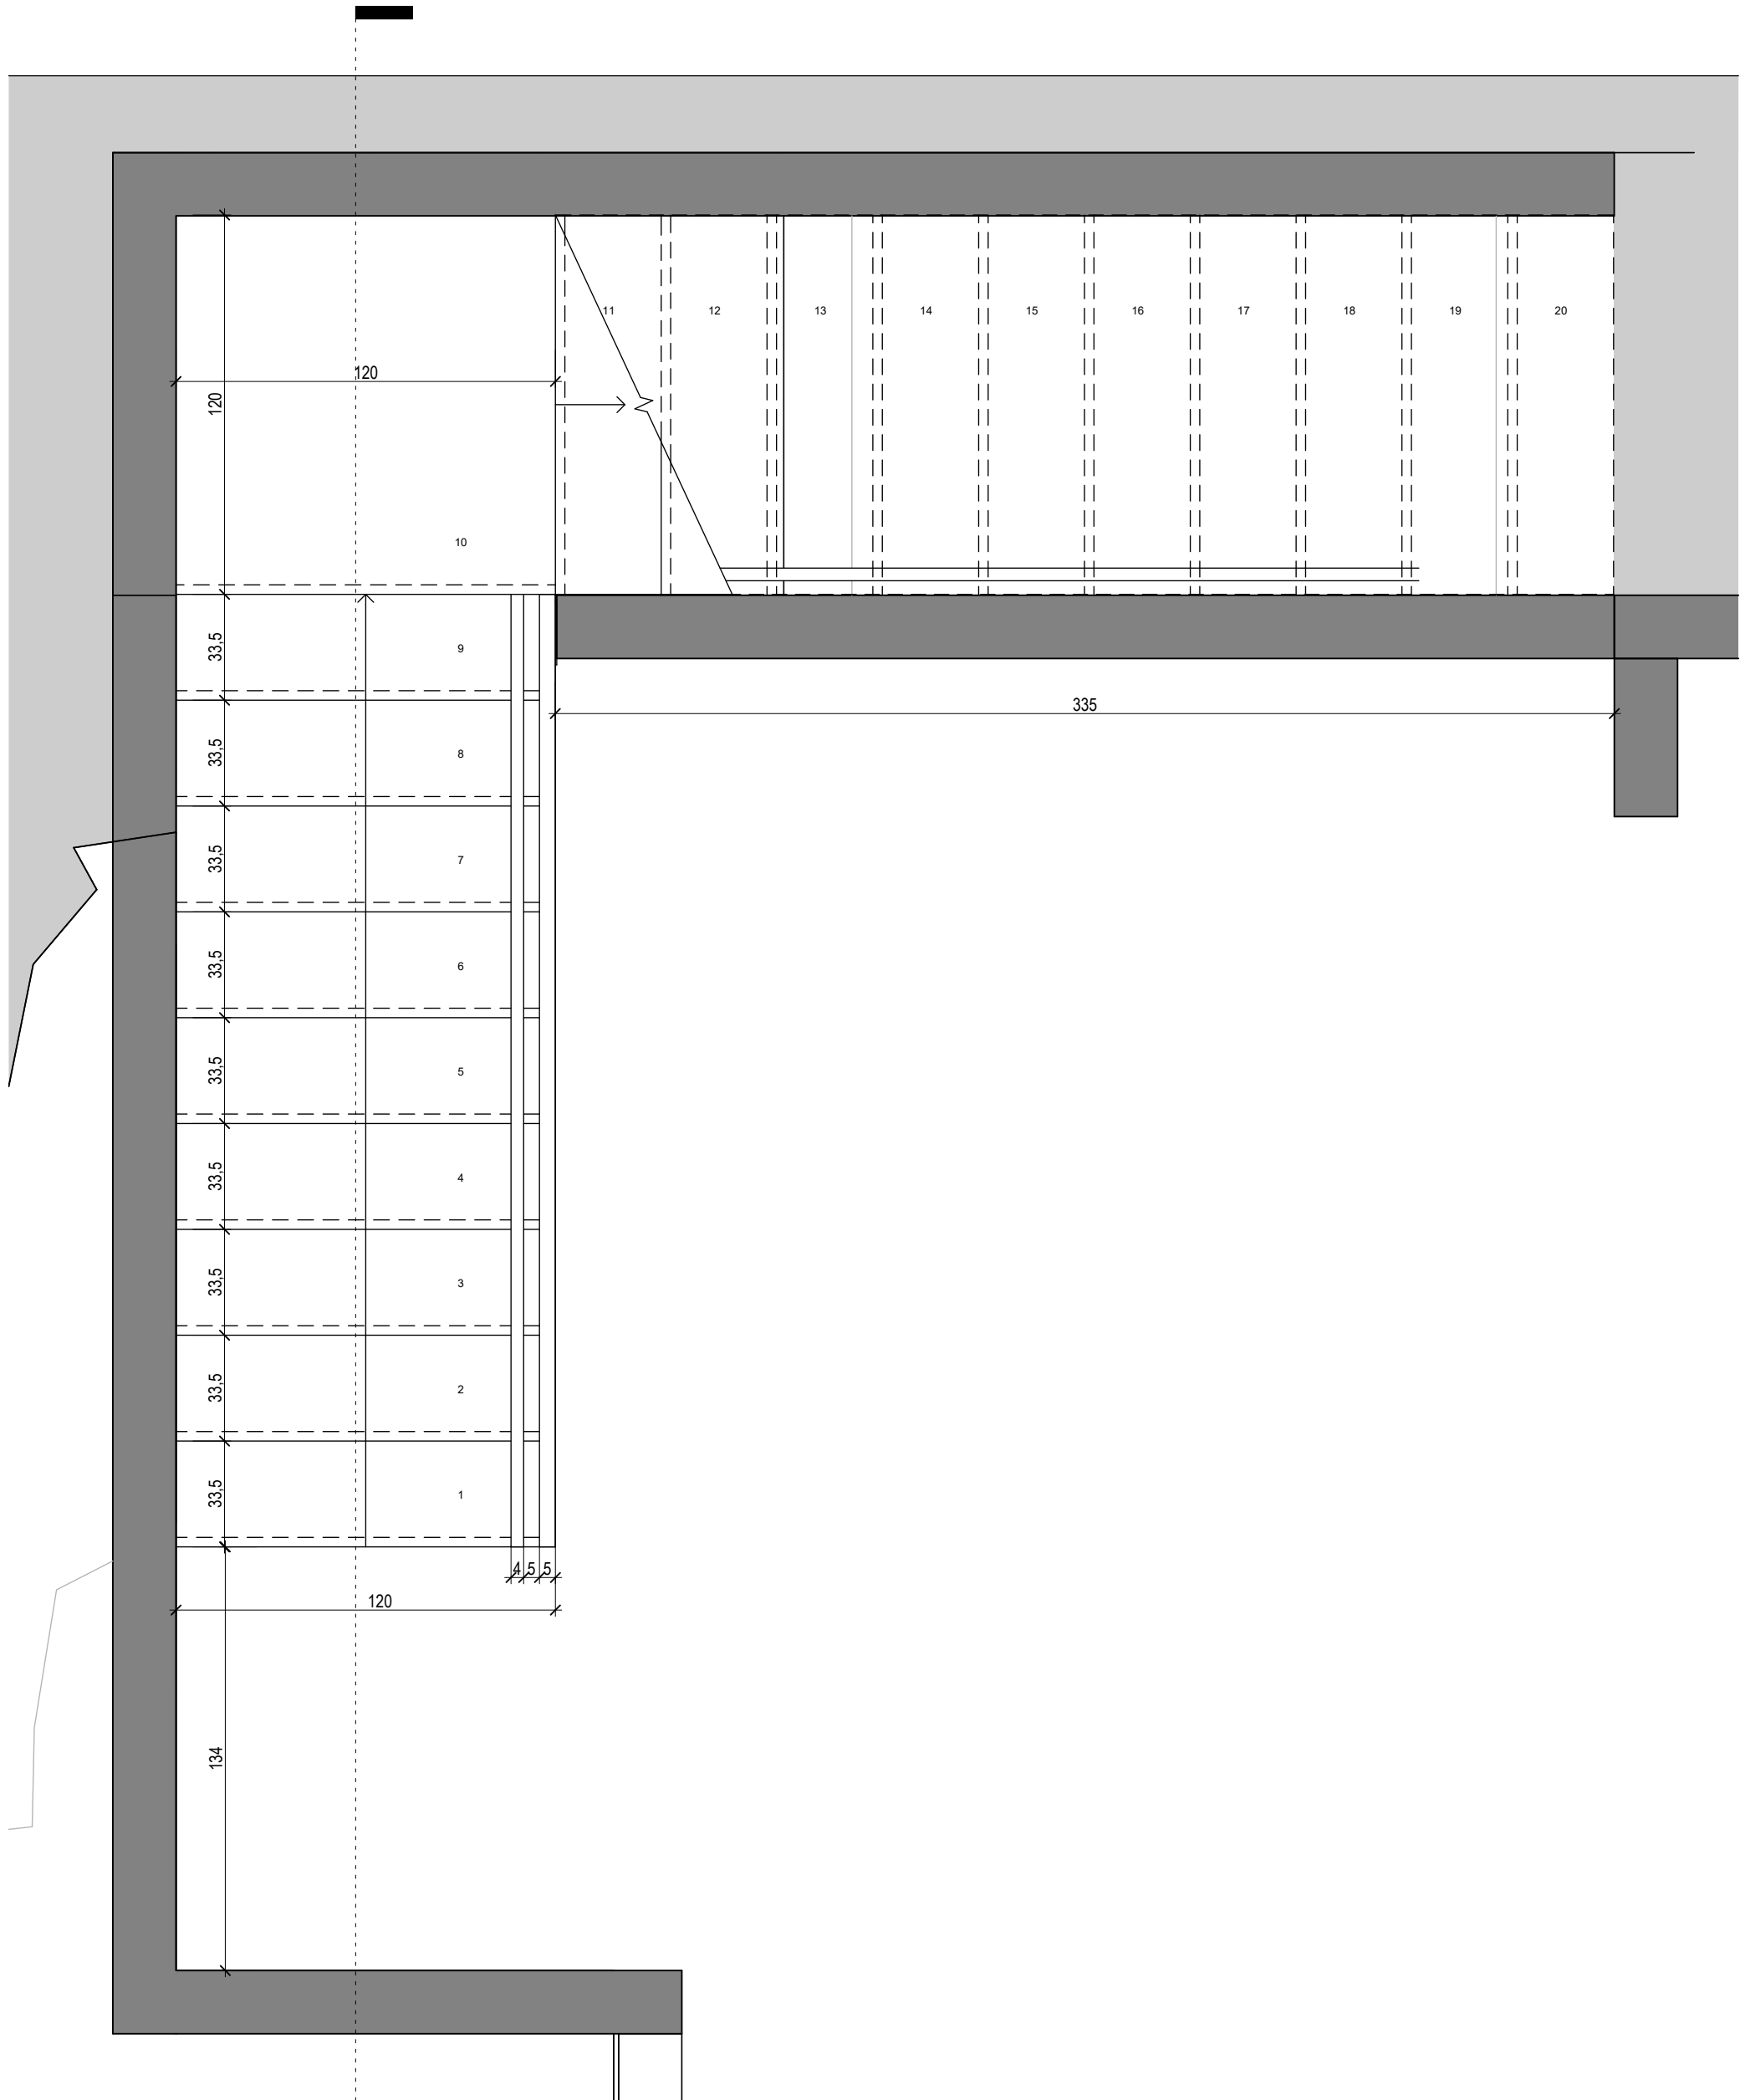


Stg_Úti1
1 : 20

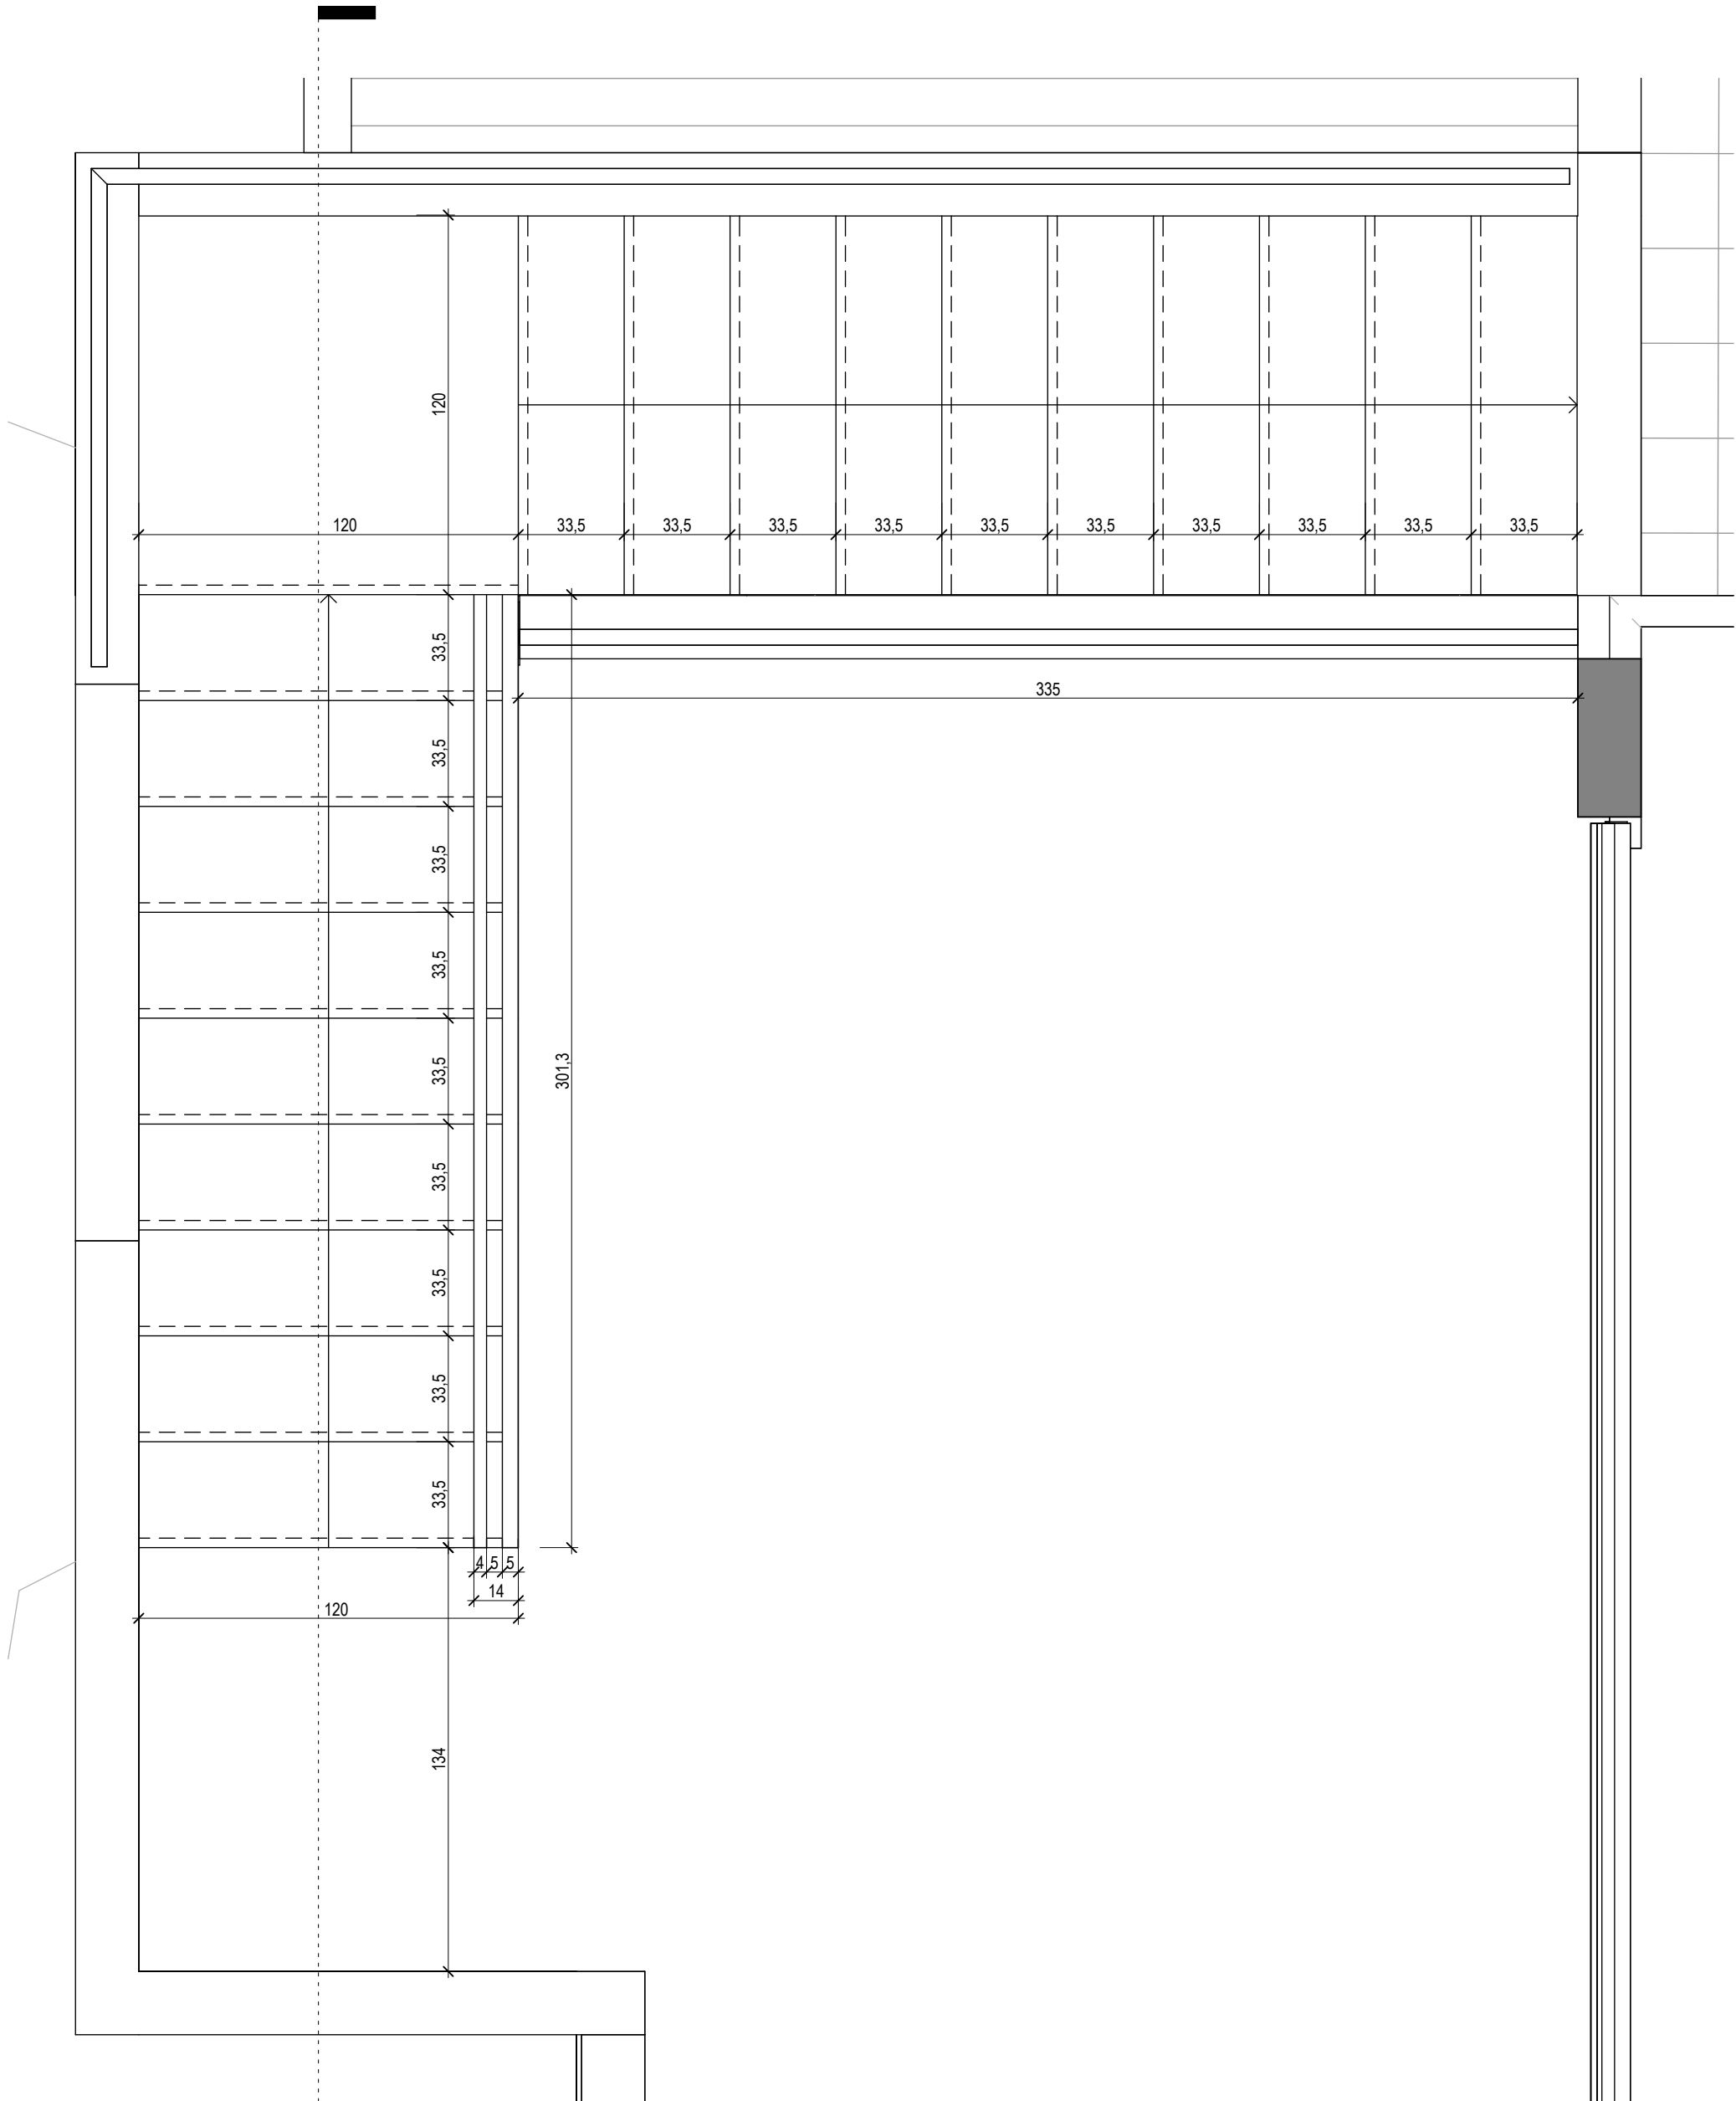

Stg_Úti2
1 : 20

Útg.	Dags.	Lýsing	Nafn
------	-------	--------	------

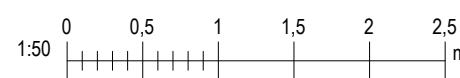

Kristinn Ragnarsson arkitekt ehf.
Kl. 581238-3389 S. 564-2255
Email: krark@krark.is www.krark.is

Virkisás 32
Hafnarfjörður

Landeignanúmer: L234410

Staðgreinir: 1400-1-

Stigateikning Úti- Grunnmynd

Verktagund	Sérupprættir
Verknúmer: 24011IE	Aðalhönnuður: Kristinn Ragnarsson
Mælikvarði: 1 : 20	
Dagsetning: 23.04.2024	Hönnunarsjóni: KR
Hönnun: KR	
Verkefnastjórn: KR	Bláð: Útgáfa:
Teiknað: MC	A407
Yfirfarið: KR/LPM	



GN	= Gólfmúrfall
PN	= Þakmúrfall
LN	= Svalanmúrfall
LR	= Loftresting
VLR	= Væðkun loftresting
PLK	= Þóskastar
NL	= Neyðarjörð
BO	= Björgunarpur
R	= Reykskýmjarni
HSL	= Handslökkvitætti
ÚT	= Merkjur útgangur
VV	= Hiltavæta
VV	= Vatnsvæta
RR	= Rafmagnsveita
ÚK	= Útkúr
DS	= Dyrasmími

	= Felliðigi við björgunarpur
	= Brunaslanga
	= Stigleiðsla
	= Stigleiðsla út
	= Stjómstöð brunavandvönarkerfiss
	= Inntak
	= Blástæði fyrir fatlaða

Brunatåkn
Veggir og hæðaskil
EI60
EI90
A-EI60
A-EI120
REI60
REI120
A-REIM120

Hurðir
E30-CS
EI30-CS
EI60-CS

Gluggan
E20



Landeignanúmer: L234410

Staðgreinir: 1400-1-

Stigateikning Úti - Snið

Verktælgjald	Sérupphættir
Verknúmer: 24011IE	Aðalhönnuður: Kristlín Ragnarsson
Mælikvarði: 1 : 20	
Dagsetning: 23.04.2024	Hönnunartjórnir: KR
Hönnun: KR	
Verkefnastjórnir: KR	Blað: Útgáfa:
Teiknað: MC	A408
Yfirfarið: KR, LPM	

