

Virkisás 33

Landeignarnúmer: L234411

Byggingarlýsing

Almenn Lýsing:
Sótt er um að byggja einbýlishús á tveimur hæðum. Húsið eru byggt úr forsteyptum einingum með einangrun milli steinsteypulaga, hluti útveggja (sem taka á móti jarðvegi vegna landhalla) forsteyptar kaldar einingar og einangraðir að utan og gengið frá með takkadúk og drenlög, sjá deili arkitekts. Húsformið er samkvæmt skipulagi, þ.e. með flötu þaki. Utanhúss standa húsin slétt með steypuáferð,málað í gráum tón. Vissir fletir á efri hæð klæddir með loftræstri álklaðningu. Húsið fellur ekki undir algilda hönnun.

Einangrun:
Milli steinsteypulaga er einangrað með 100mm frauðplasti(pólystýren) [l-gildi: 0,036 W/mK]. Undir botnplötu er sett 100 mm frauðplasteinangrun(pólystýren) [l-gildi: 0,036 W/mK], á þjöppuðu sandlagi. 200mm rakapólin einangrun í þaki og undir útkragi efri hæðar [l-gildi: 0,034 W/mK].

Lagnir:
Gólfhitakerfi verður í öllu húsinu (Rehau eða sambærilegt) , rör innsteypt í gólfplötu 1.hæðar en í flög á 2.hæð, sjá sérteikningar verkfræðings. Frárænsli hitaveitu fari í upphitað bílaplan. Skal hámarkshitastig vera 20°, sjá 2.16. almenna framkvæmdaskilmála. Gera skal ráðstafanir til að heitt vatn valdi ekki brunaskaða á húð, t.d með viðurkenndum blöndunartækjum á töppunarstað og varmaskiptir eða uppblöndun sem tryggir að vatn fari ekki að töppunarstað með hærra hitastig en 60°. Gólfniðurfall sé í öllum votrymum.

Loftræsing:
Vélræn loftræsing er í eldhúsi, baðherbergjum, þvottahúsi og bílskúr ásamt náttúrulegri loftræsingu að hluta samkvæmt gr. 10.2.5 í byggingarreglugerð nr.112/2012, sjá nánar verkeikningar verkfræðings

Gluggar og hurðir:
Gluggar eru állklæddir timburgluggar, td. með LUX kerfi og með innbrenndu lakki í lit RAL 9005. Þar sem björgunarop eru í gluggum skal ljósop opsins vera min 60x90 cm. Innanmál útihurðar skal vera amk 90cm.Við val á glergerðum í húsið skal fylgja Rb-blaði (31).121.1. "Val glergerða fyrir íbúðarhúsnæði", sbr. 8.5.2 gr.í byggingarreglugerð. Samkvæmt því skal gler sem er neðar en 0,6m frá jörðu vera með 2xöryggisgleri (innra og ytra gler), sjá nánar sérteikningar arkitekts. Póstkassar eða bréfarifur á aðalhurð séu í samræmi við reglugerð um grunnpóstþjónustu og þar með lágmarkshæð á bréfalögum(>1000<1200mm) og lágmarksstærð: 25X260mm.

Öryggi & Brunahönnun:
Frágangur á heitum potti á verönd við hús skal vera skv.gr.12.10.4 í byggingarreglugerð nr. 112/2012. Frárænsli frá heitum potti skal leiða í skóplögn, sjá verk.tverkfr. Reykskynjarar komi í svefndeildir, stofu og bílskúr, slökkvitæki staðsett í þvottaherbergi og bílskúr. Veggir milli íbúðar og bílskúrs séu EI60 og hurð EI-CS30. Við gerð arins/kaminu skal fara eftir leiðbeiningum Mannvirkjastofnunar um frágang eldstæða.

Þak:
Þakið er byggt upp úr filigran plötum frágengið með rakapólinni einangrun og ásoðnum dúkum í flokki T, sjá sérteikningar. Að síðustu endanlegt yfirborð farg, sjá sérteikningar arkitekts. Sérstök kverkrist gegnum vegg (frá SITA eða sambærilegt) er tengd að utan við þakniðurfallsrör LINDAB eða sambærilegt. Ofar kemur tilbúin laufrist frá SITA eða sambærilegt. Sjá sérteikn.arkt.

Hljóðvist:
Uppfylla skal að lágmarki kröfur til hjóðvistarflokks C samkvæmt staðlinum ÍST45 sbr. 11.1.2.gr. í byggingarreglugerð.

Lóðarfrágangur:
Á lóð eru þrjú bílastæði og er yfirborð þess hellulagt ásamt gangvegi, snjóbræðsla er að aðalinngangi. Gengið verður frá yfirborði lóða á lóðamörkum í samræmi við hæðarblað og í fullu samstarfi við lóðarhafa af samliggjandi lóð. Skjólveggir um verönd (timburlögð) í framhluta lóðar eru steyptir.

Brunavarnir:
Veggir sem umlykja bílageymslur skulu vera EI60. Innri klæðning í bílageymslu skal vera í flokki 1 skv. reglugerð. Hurð milli bílageymslu og íbúðar skal vera EI30-CS. Innri klæðning í þaki skal vera a.m.k. í flokki 2 skv. reglugerð.


Reykskynjari verður a.m.k. í svefndeildum og almenningi. Slökkvitæki er í þvottahúsi og bílskúrum.

Helstu stærðir:			
	brúttó m²	brúttó m³	
1.hæð			
íbúð (0101)	105,8m²	424,8m³	
Bílskúr (0102)	35,8m²	317,4m³	
2.hæð	176,1m²	644,2m³	
Samtals:	317,7m²	1.105,4 m³	
Stærð lóðar:	700,9m²		
Nýtingarhlutfall:	0.45		


Hámarks U gildi einstakra byggingarhluta skal vera svo hér segir: W/m2°K
Vegið meðal tal útveggjar/gluggar/hurðir er
1 : 100

Útveggir (forsteyptar einingar)	0,36 W/m²K
Bílskúrshurð	0,75 W/m²K
Gluggar 1)	1,60 W/m²K
Hurðir	1,90 W/m²K
U gildi gluggagerja:	
fast gler	1,60 W/m²K
opnanlegt fag	1,60 W/m²K
Þak (Holplötur)	0,19 W/m²K
Gólf á fyllingu (m.gólfhita)	0,25 W/m²K
Gólf að útilofti (m.gólfhita)	0,25 W/m²


Heildar varmatap á fermetra húss 1,39 W/m²K

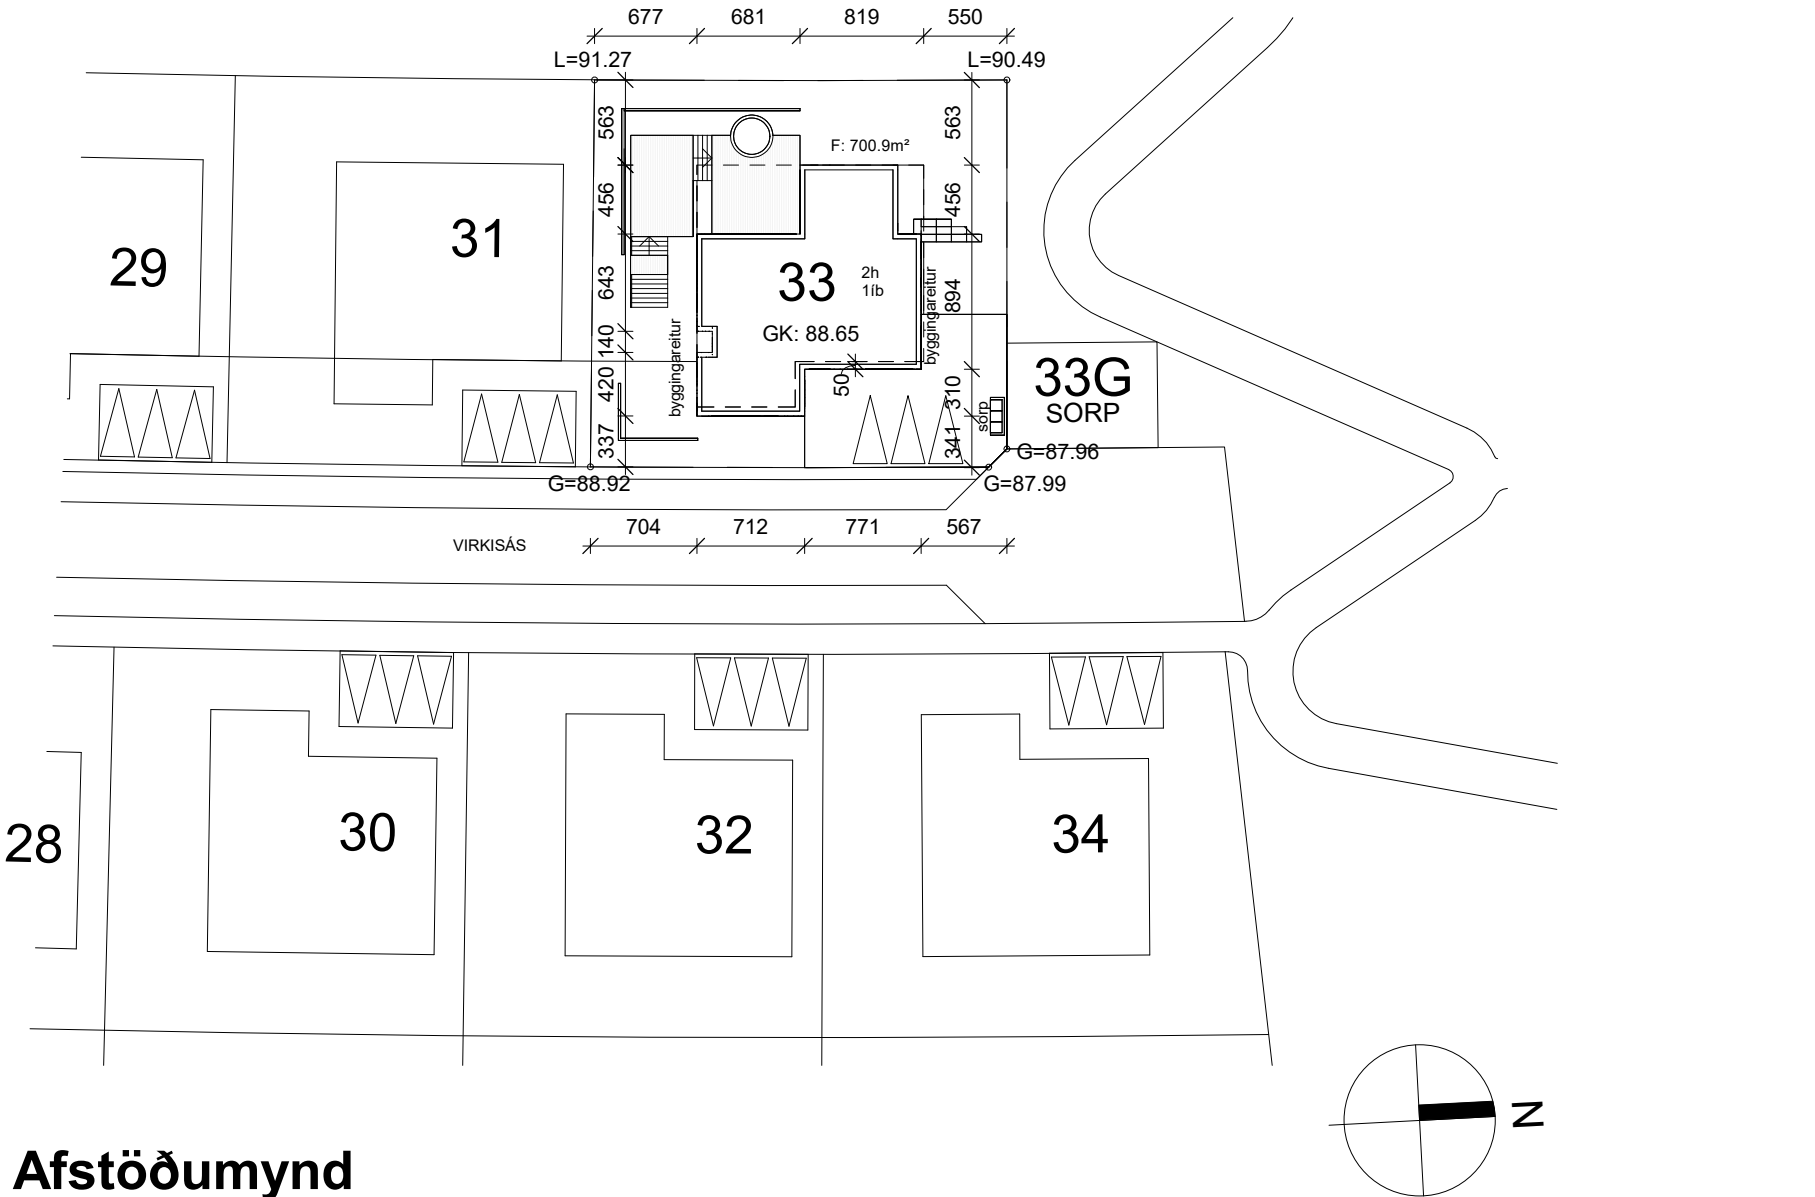

Afstöðumynd 1 : 500

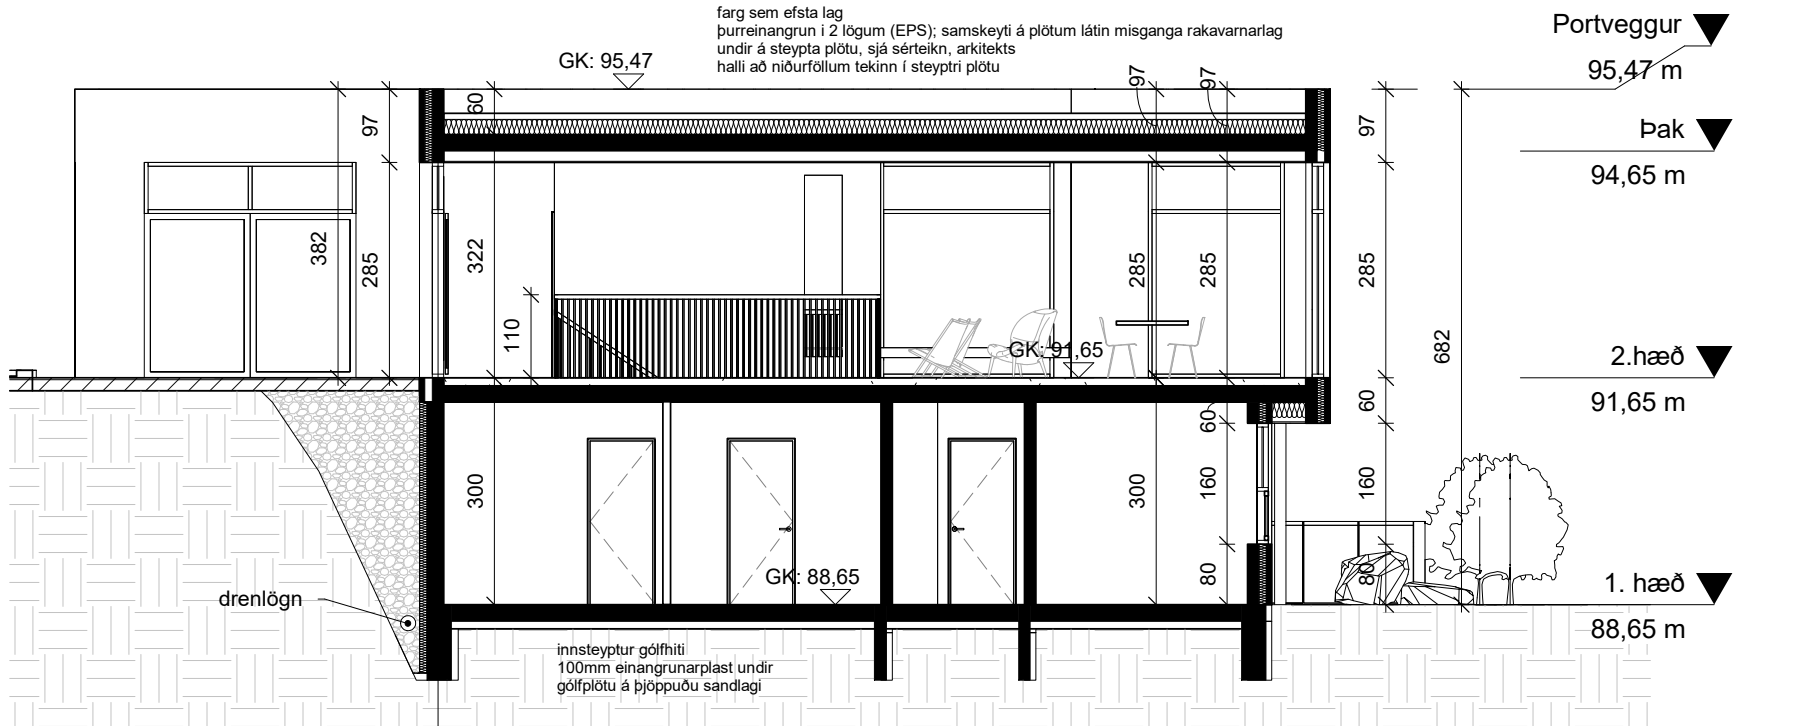

Snið A-A 1 : 100

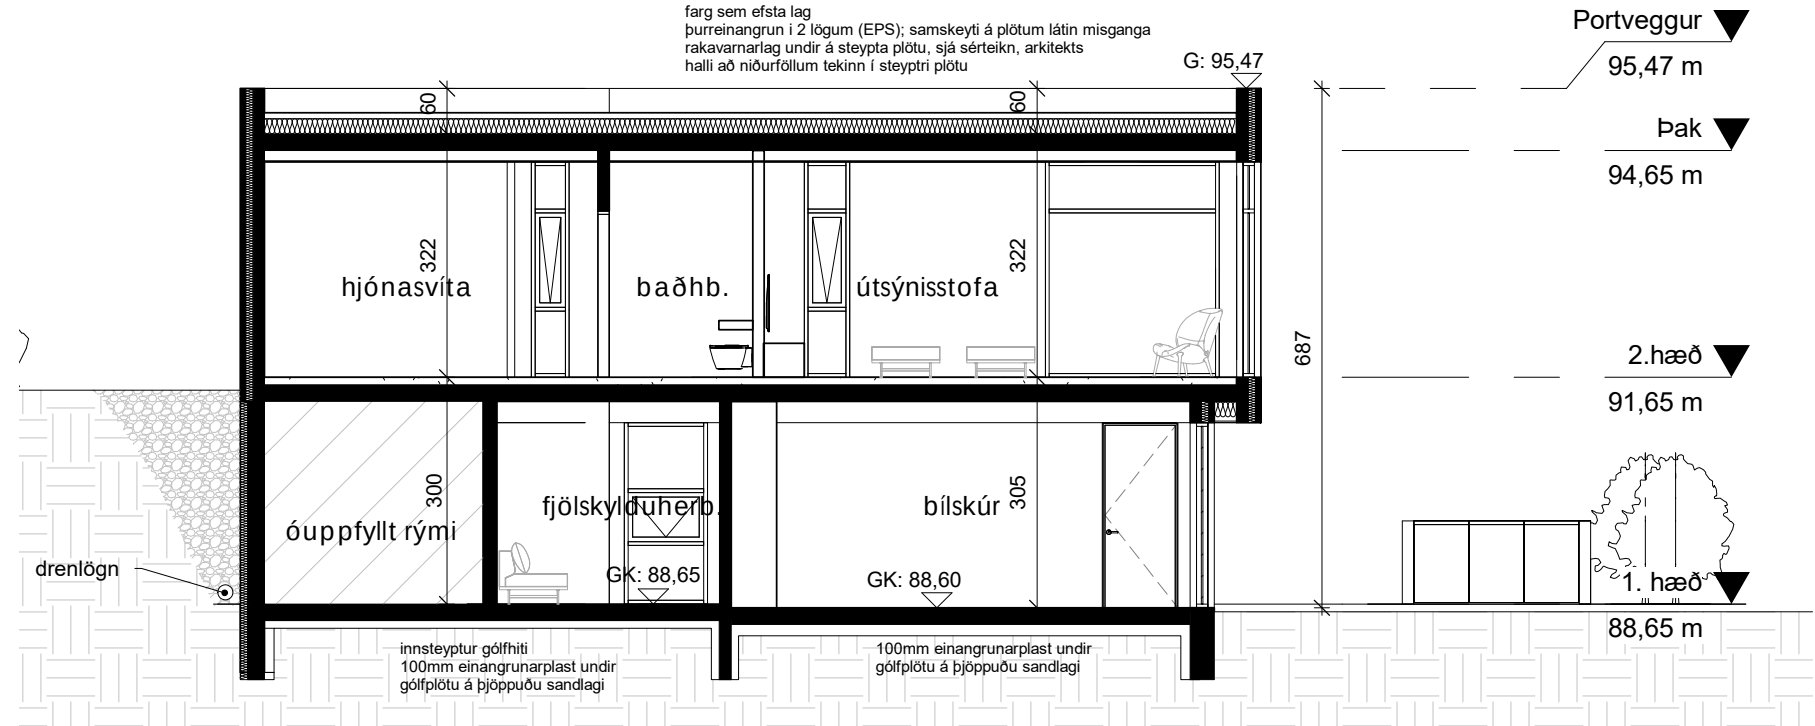


Snið B-B 1 : 100

skýringar:	
☛ K: 0,00	Táknar gólfkóta, hæð á grunnmynd
▼ K: 0,00	Táknar kóta, hæð á sniði
LR	Táknar loftræsingu
GN	Táknar gólfniðurfall
ÞN	Táknar þakniðurfall
0101	Táknar rýmisnúmer
EI60	Táknar brunamótstöðu byggingarhluta (heilleiki og einangrun) í mínútum
R60	Táknar brunamótstöðu burðarvirkis í mínútum
EI-CS30	Táknar brunamótstaða hurðar í mínútum. S táknar reykþéttingu C táknar sjálflokandi
R	Táknar reykskynjara
BO	Táknar björgunarop
SLT	Táknar slökkvitæki

breytingar:	
Verkheiti:	
VIRKISÁS 33	
Hannað af:	RP,EH
Teiknað af:	RP,EH
Mælikvarði:	1:500, 1:100
Dagsetning:	06.02.2024
Arkitekt:	
● Ellert Hreinsson	arkitekt kt. 121086-2129
○ Rebekka Pétursdóttir	arkitekt kt. 191087-2249
Samþykkt:	

FORMER ARKITEKTAR	FORMER ehf Stórhöfða 17 110 Reykjavík +354 565 5060 former@former.is
AÐALUPPDRAETTIR	(99)1.00
	teikning breyting
ALMENNAR SKÝRINGAR	

HÖNNUÐUR ÁSKILUR SÉR ALLAN RÉTT Á TEIKNINGUM - FJÓLFÖLDUN ER HÁÐ SKRIFLEGU SAMÞYKKI

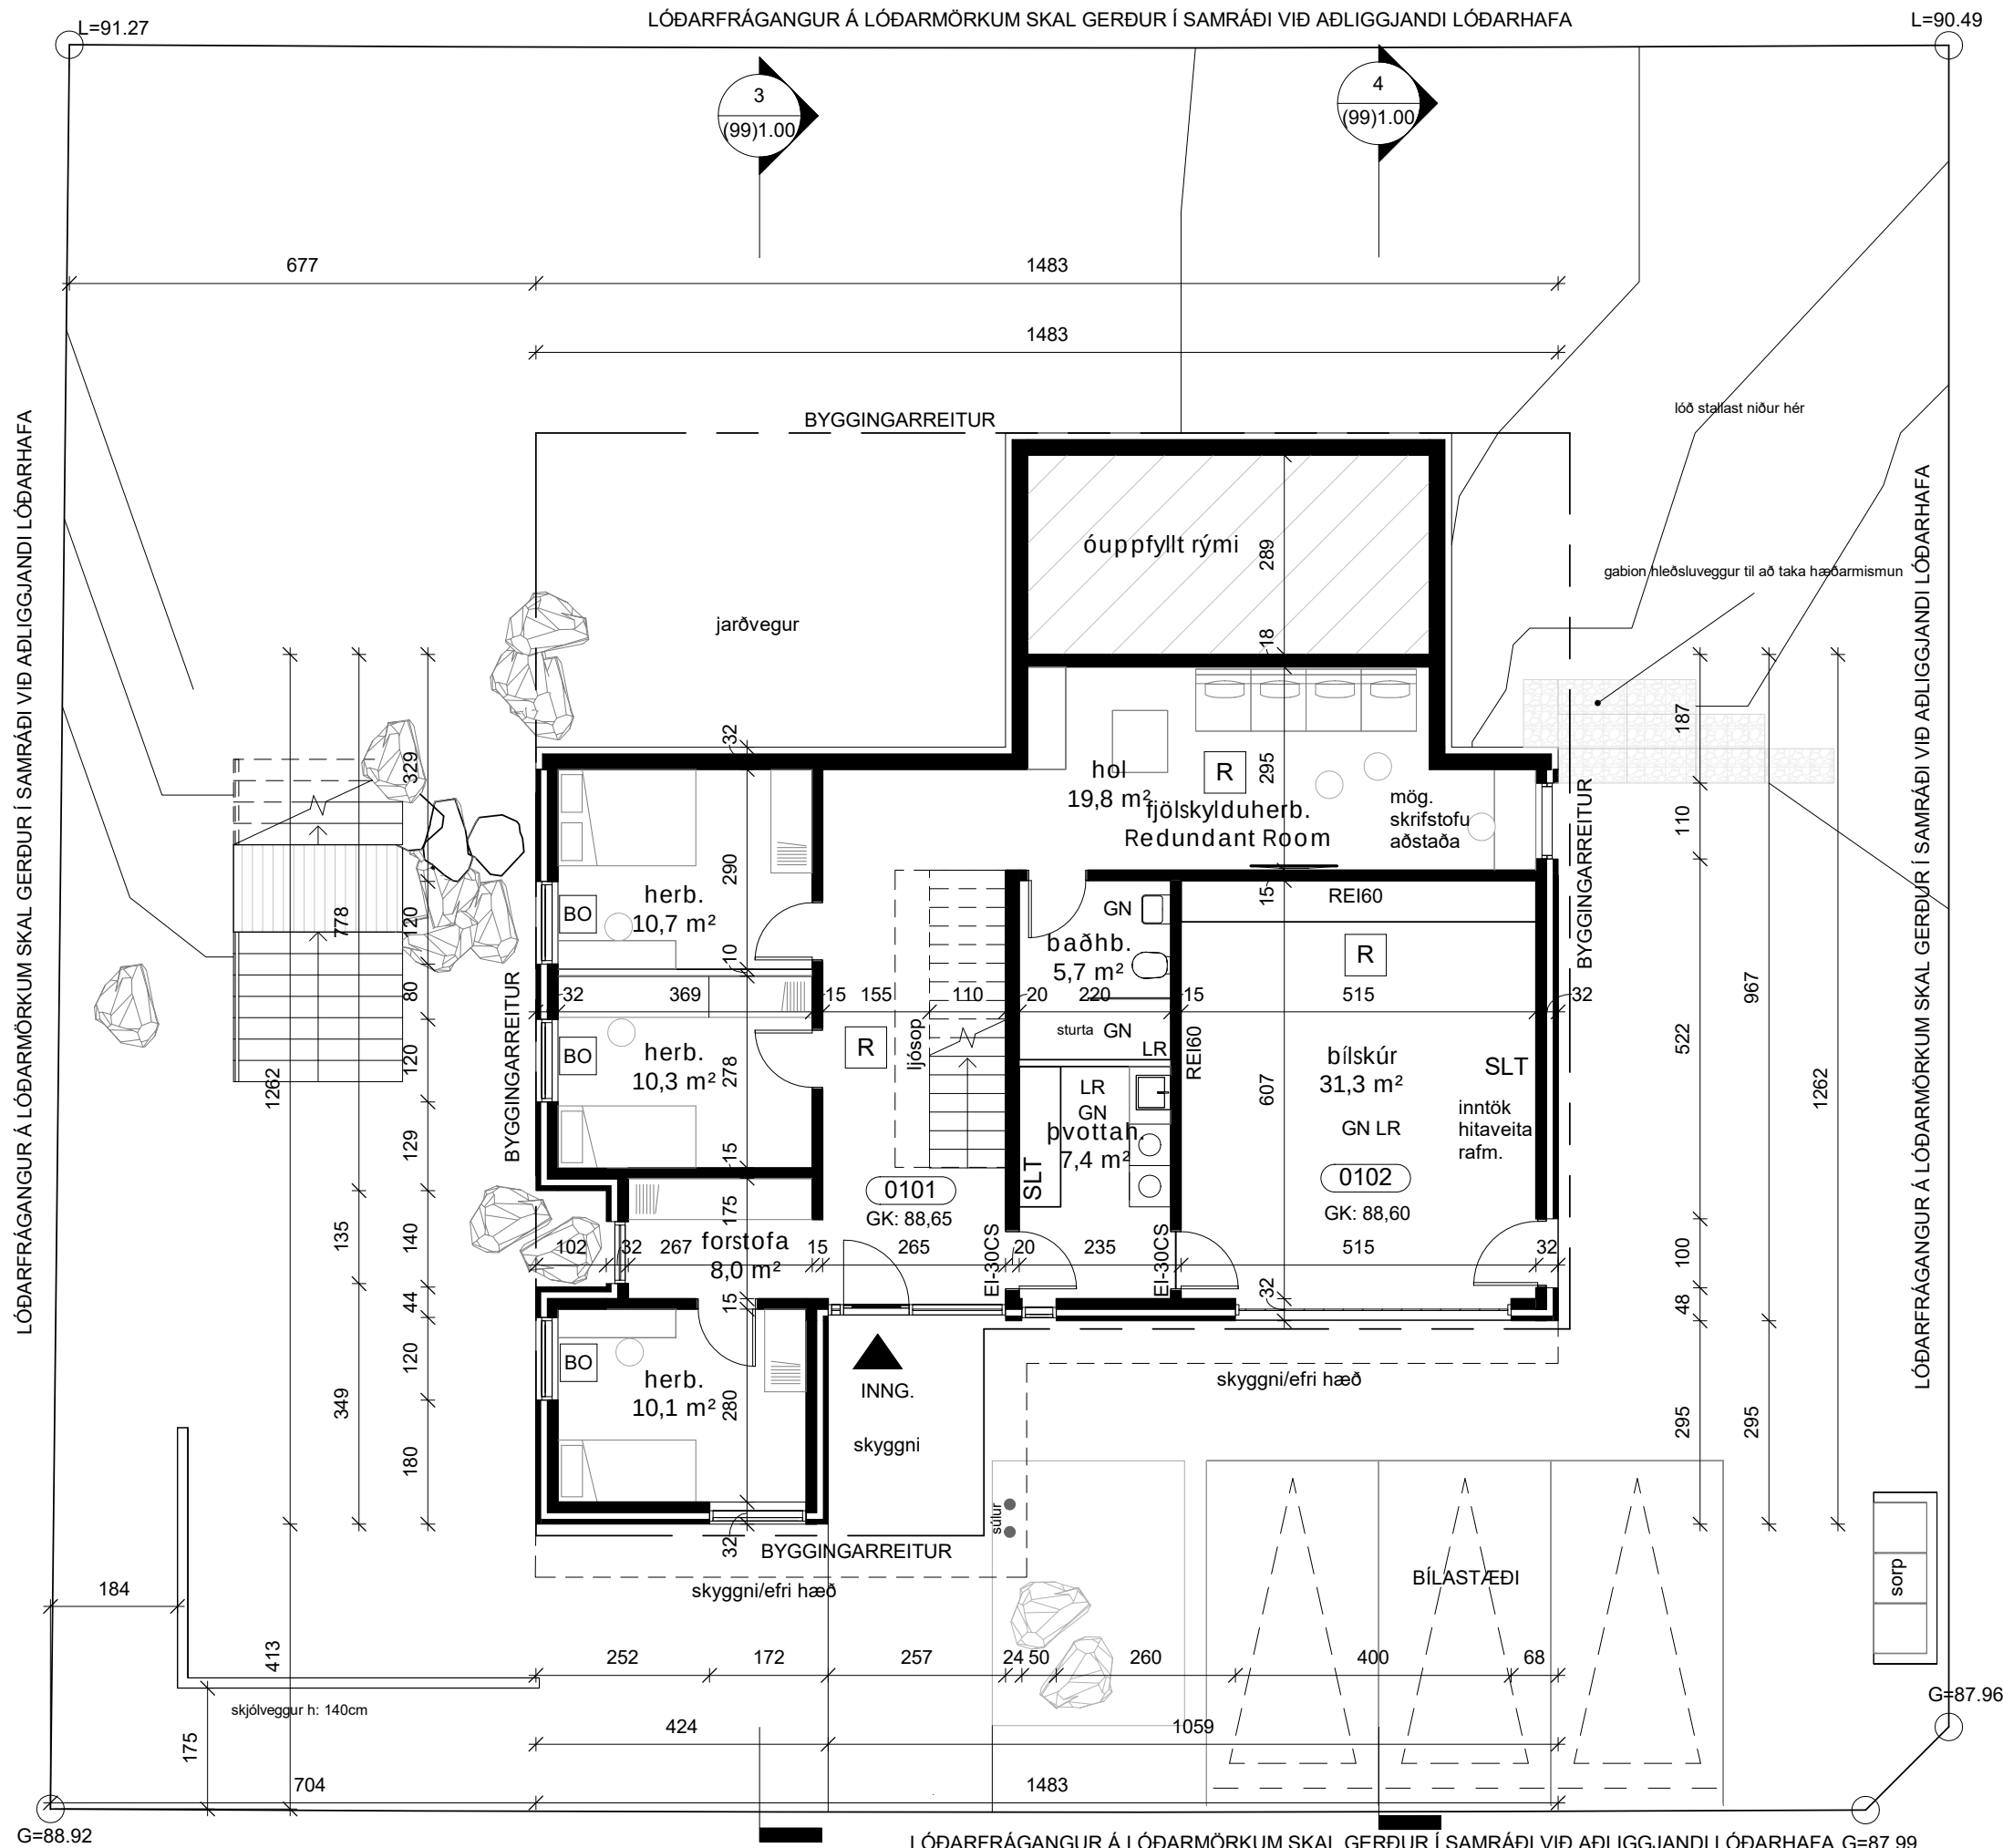

Grunnmynd, 1. hæð
1 : 100

skýringar:

- ☛ K: 0,00 Táknar gólfkóta, hæð á grunnmynd
▼ K: 0,00 Táknar kóta, hæð á sniði
LR Táknar loftræsingu
GN Táknar gólfniðurfall
PN Táknar þakniðurfall
0101 Táknar rýmisnúmer
EI60 Táknar brunamótstöðu byggingarhluta (heilleiki og einangrun) í mínútum
R60 Táknar brunamótstöðu burðarvirkis í mínútum
EI-CS30 Táknar brunamótstaða hurðar í mínútum. S táknar reykþéttingu C táknar sjálflokandi
R Táknar reykskynjara
BO Táknar björgunarop
SLT Táknar slökkvitæki

breytingar:

Verkheiti:

VIRKISÁS 33

Hannað af:	RP,EH	Mælikvarði:	1:100
Teiknað af:	RP,EH	Dagsetning:	06.02.2024

Arkitekt:

- Ellert Hreinsson arkitekt kt. 121086-2129
○ Rebekka Pétursdóttir arkitekt kt. 191087-2249

Samþykkt:

FORMER
ARKITEKTAR

FORMER ehf
Stórhöfða 17
110 Reykjavík
+354 565 5060
former@former.is


AÐALUPPDRAETTIR

(99)1.01

teikning breyting

GRUNNMYND 1.HÆÐ

HÖNNUÐUR ÁSKILUR SÉR ALLAN RÉTT Á TEIKNINGUM - FJÓLFÓLDUN ER HÁÐ SKRIFLEGU SAMÞYKKI

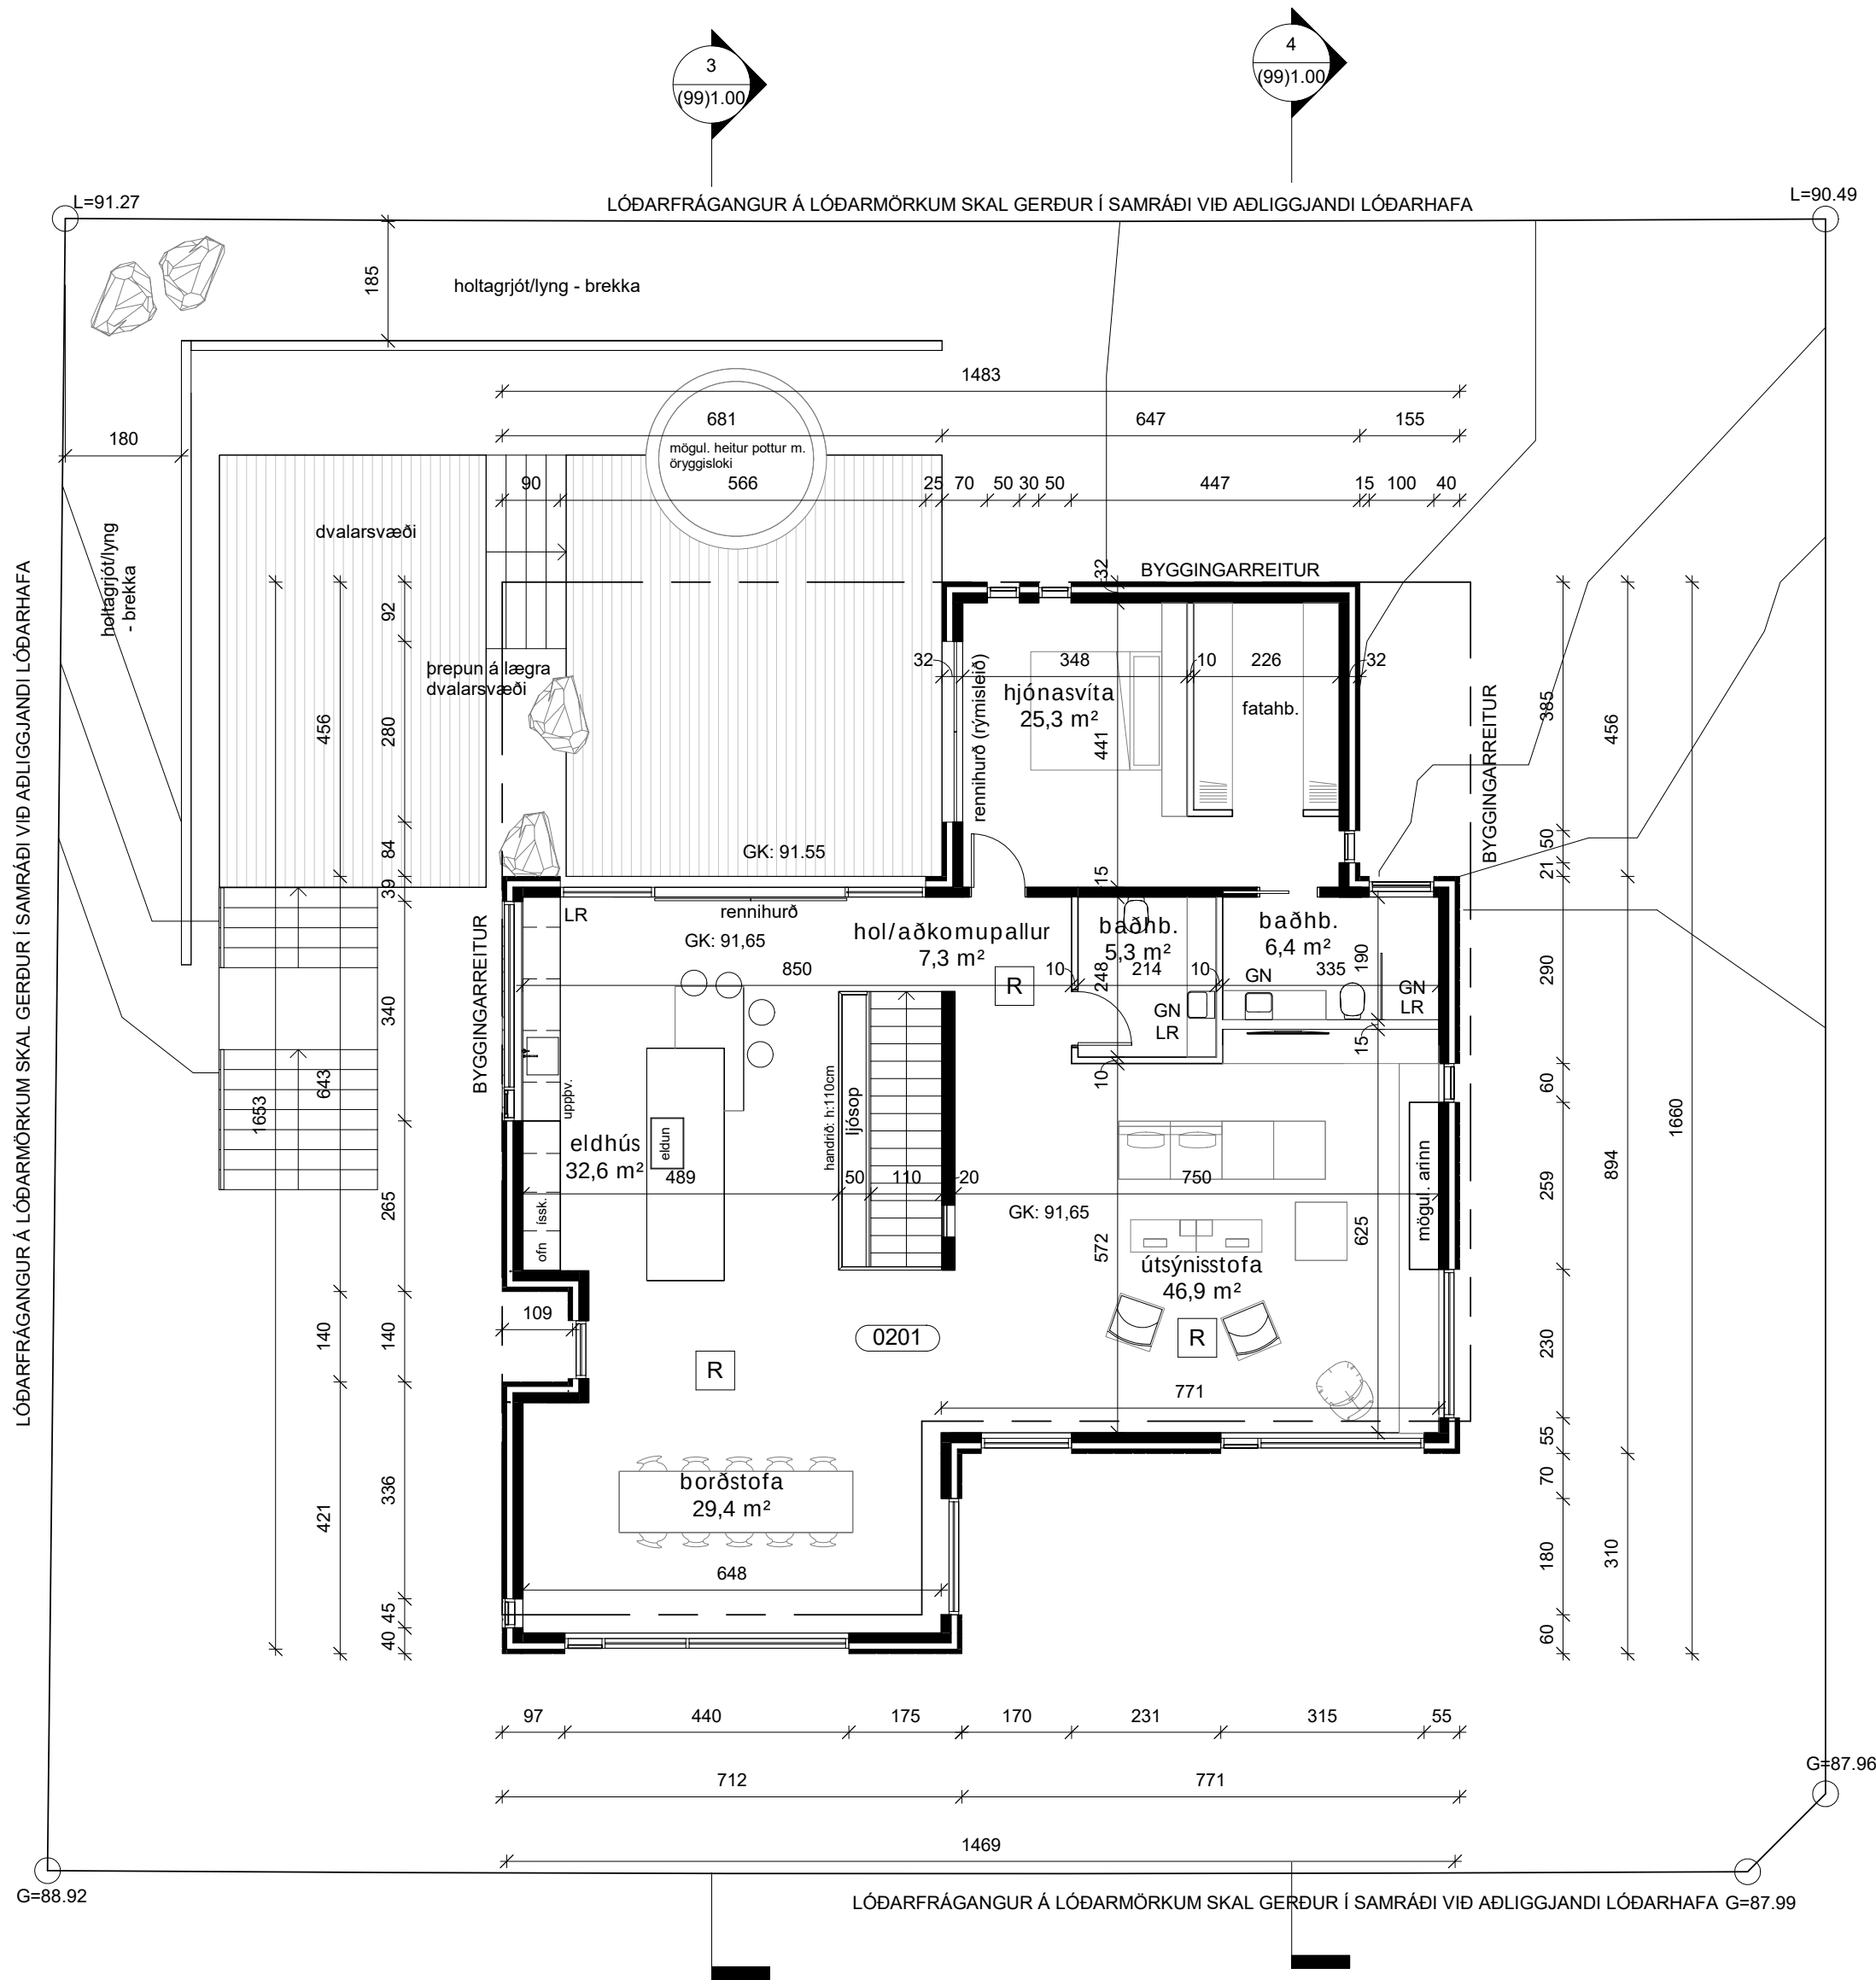

Grunnmynd 2.hæð
1 : 100

skýringar:

- ☛ K: 0,00 Táknar gólfkóta, hæð á grunnmynd
- ▼ K: 0,00 Táknar kóta, hæð á sniði
- LR Táknar loftræsingu
- GN Táknar gólfniðurfall
- PN Táknar þakniðurfall
- 0101 Táknar rýmisnúmer
- EI60 Táknar brunamótstöðu byggingarhluta (heilleiki og einangrun) í mínútum
- R60 Táknar brunamótstöðu burðarvirkis í mínútum
- EI-CS30 Táknar brunamótstaða hurðar í mínútum.
S táknar reykþéttingu
C táknar sjálflokandi
- R Táknar reykskynjara
- BO Táknar björgunarop
- SLT Táknar slökkvitæki

breytingar:

Verkheiti:

VIRKISÁS 33

Hannað af:	RP,EH	Mælikvarði:	1:100
Teiknað af:	RP, EH	Dagsetning:	06.02.2024

Arkitekt:

- Ellert Hreinsson arkitekt kt. 121086-2129
○ Rebekka Pétursdóttir arkitekt kt. 191087-2249

Samþykkt:

FORMER
ARKITEKTAR

FORMER ehf
Stórhöfða 17
110 Reykjavík
+354 565 5060
former@former.is

AÐALUPPDRETTIR

(99)1.02

teikning breyting

GRUNNMYND 2.HÆÐ


HÖNNUÐUR ÁSKILUR SÉR ALLAN RÉTT Á TEIKNINGUM - FJÖLFÖLDUN ER HÁÐ SKRIFLEGU SAMÞYKKI




Útlit austur
1 : 100



Útlit vestur
1 : 100

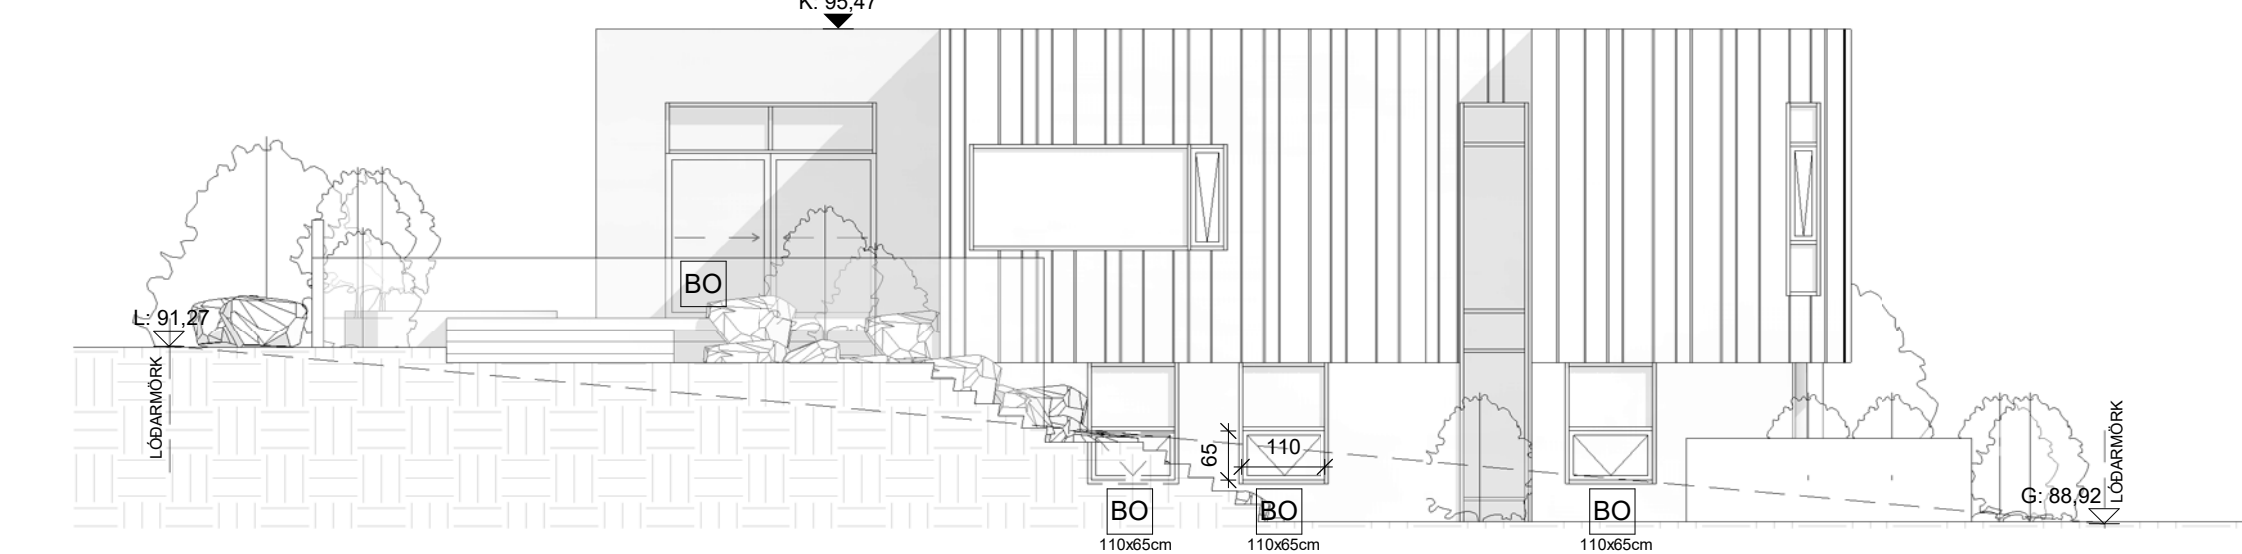

Útlit suður
1 : 100

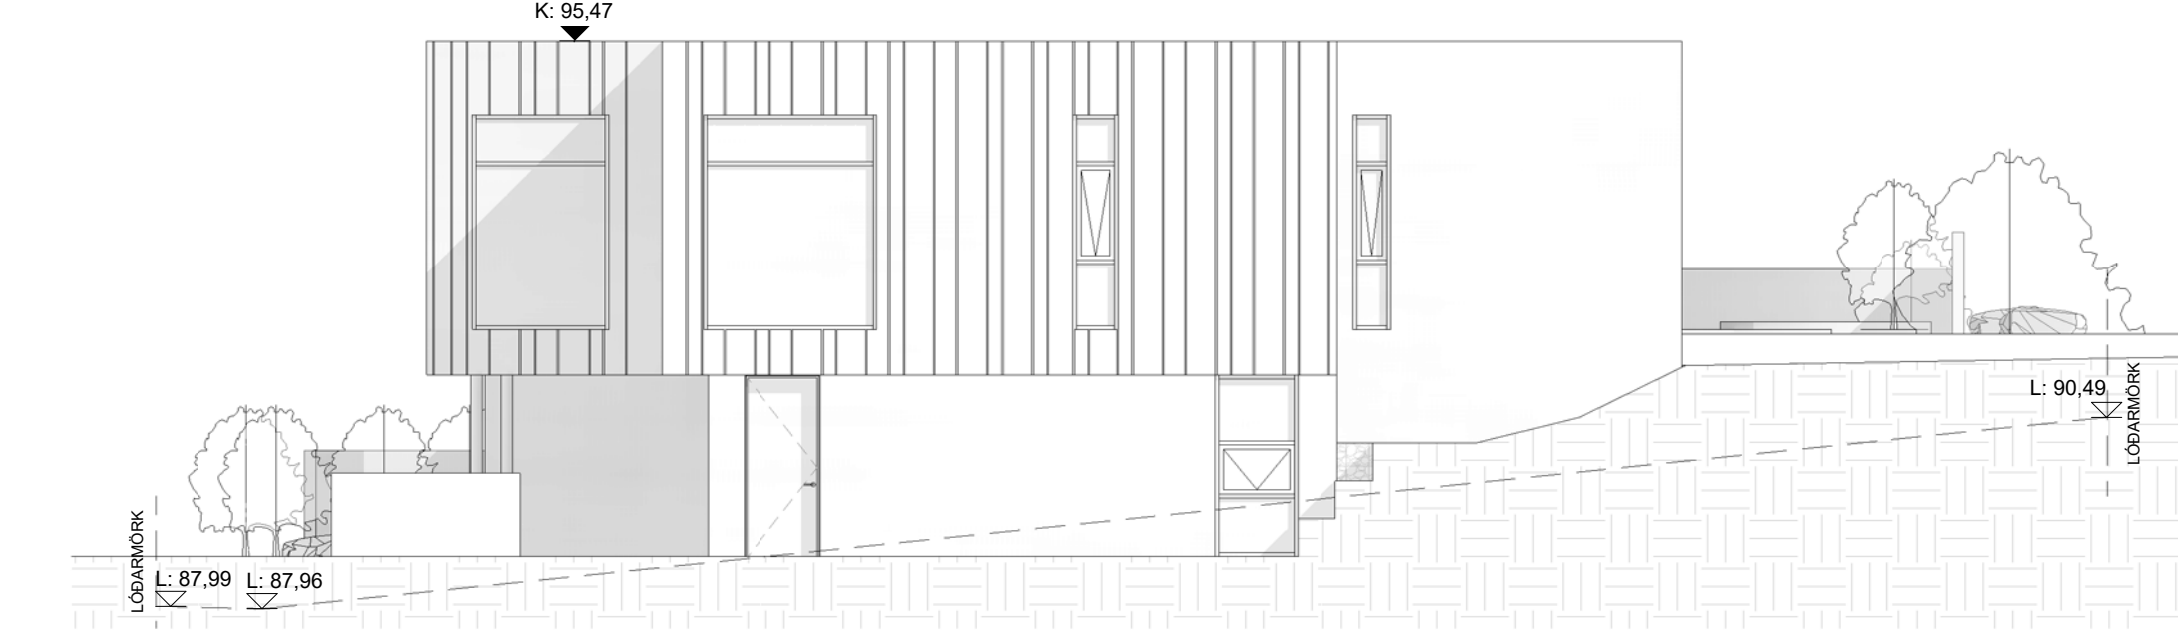

Útlit norður
1 : 100

skýringar:

- ☉ K: 0,00 Táknar gólfkóta, hæð á grunnmynd
- ▼ K: 0,00 Táknar kóta, hæð á sniði
- LR Táknar loftræsingu
- GN Táknar gólfniðurfall
- PN Táknar þakniðurfall
- 0101 Táknar rýmisnúmer
- EI60 Táknar brunamótstöðu byggingarhluta (heilleiki og einangrun) í mínútum
- R60 Táknar brunamótstöðu burðarvirkis í mínútum
- EI-CS30 Táknar brunamótstaða hurðar í mínútum.
S táknar reykþéttingu
C táknar sjálflokandi
- R Táknar reykskynjara
- BO Táknar björgunarop
- SLT Táknar slökkvitæki

breytingar:

Verkheiti:
VIRKISÁS 33

Hannað af:	RP,EH	Mælikvarði:	1:100
Teiknað af:	RP,EH	Dagsetning:	06.02.2024

Arkitekt:

- Ellert Hreinsson arkitekt kt. 121086-2129
○ Rebekka Pétursdóttir arkitekt kt. 191087-2249

Samþykkt:

FORMER
ARKITEKTAR

FORMER ehf
Stórhöfða 17
110 Reykjavík
+354 565 5060
former@former.is

AÐALUPPDRAETTIR

(99)1.03

teikning breyting

ÚTLIT

[illegible]

breytingar:

Verkheiti:

VIRKISÁS 33

Hannað af:	RP,EH	Mælikvarði:	
Teiknað af:	RP,EH	Dagsetning:	06.02.2024

Arkitekt:

- | | | |
|------------------------|----------|-----------------|
| ● Ellert Hreinsson | arkitekt | kt. 121086-2129 |
| ○ Rebekka Pétursdóttir | arkitekt | kt. 191087-2249 |

Samþykkt:

FORMER
ARKITEKTAR

FORMER ehf
Stórhöfða 17
110 Reykjavík
+354 565 5060
former@former.is

AÐALUPPDRAÐTIR (99)1.04
 teikning breyting
 SKRÁNINGARTAFLA

HÖNNUÐUR ÁSKILUR SÉR ALLAN RÉTT Á TEIKNINGUM - FJÖLFÖLDUN ER HÁÐ SKRIFLEGU SAMÞYKK