




Byggingarhluti :	Leyfilegt hámark u-gildis samkvæmt byggingareglugerð	Raungildi byggingarhluta
Þak	0,20	0,16
Útveggir	0,40	0,30
Gólfplata á fyllingu	0,30	0,26
Gluggar	2,0	1,1
Hurðir	3,0	1,5


Öll mál eru í mm. Mælið ekki af teikningum. Öll mál athugist á staðnum. Ósamræmi í teikningum og vafaatriði skal tilkynna arkitektum strax.

[illegible]

ÖLL AFNOT OG AFRITUN TEIKNINGAR AÐ HLUTA EÐA Í HEILD ER HÁÐ SKRIFLEGU LEYFI HÖFUNDA

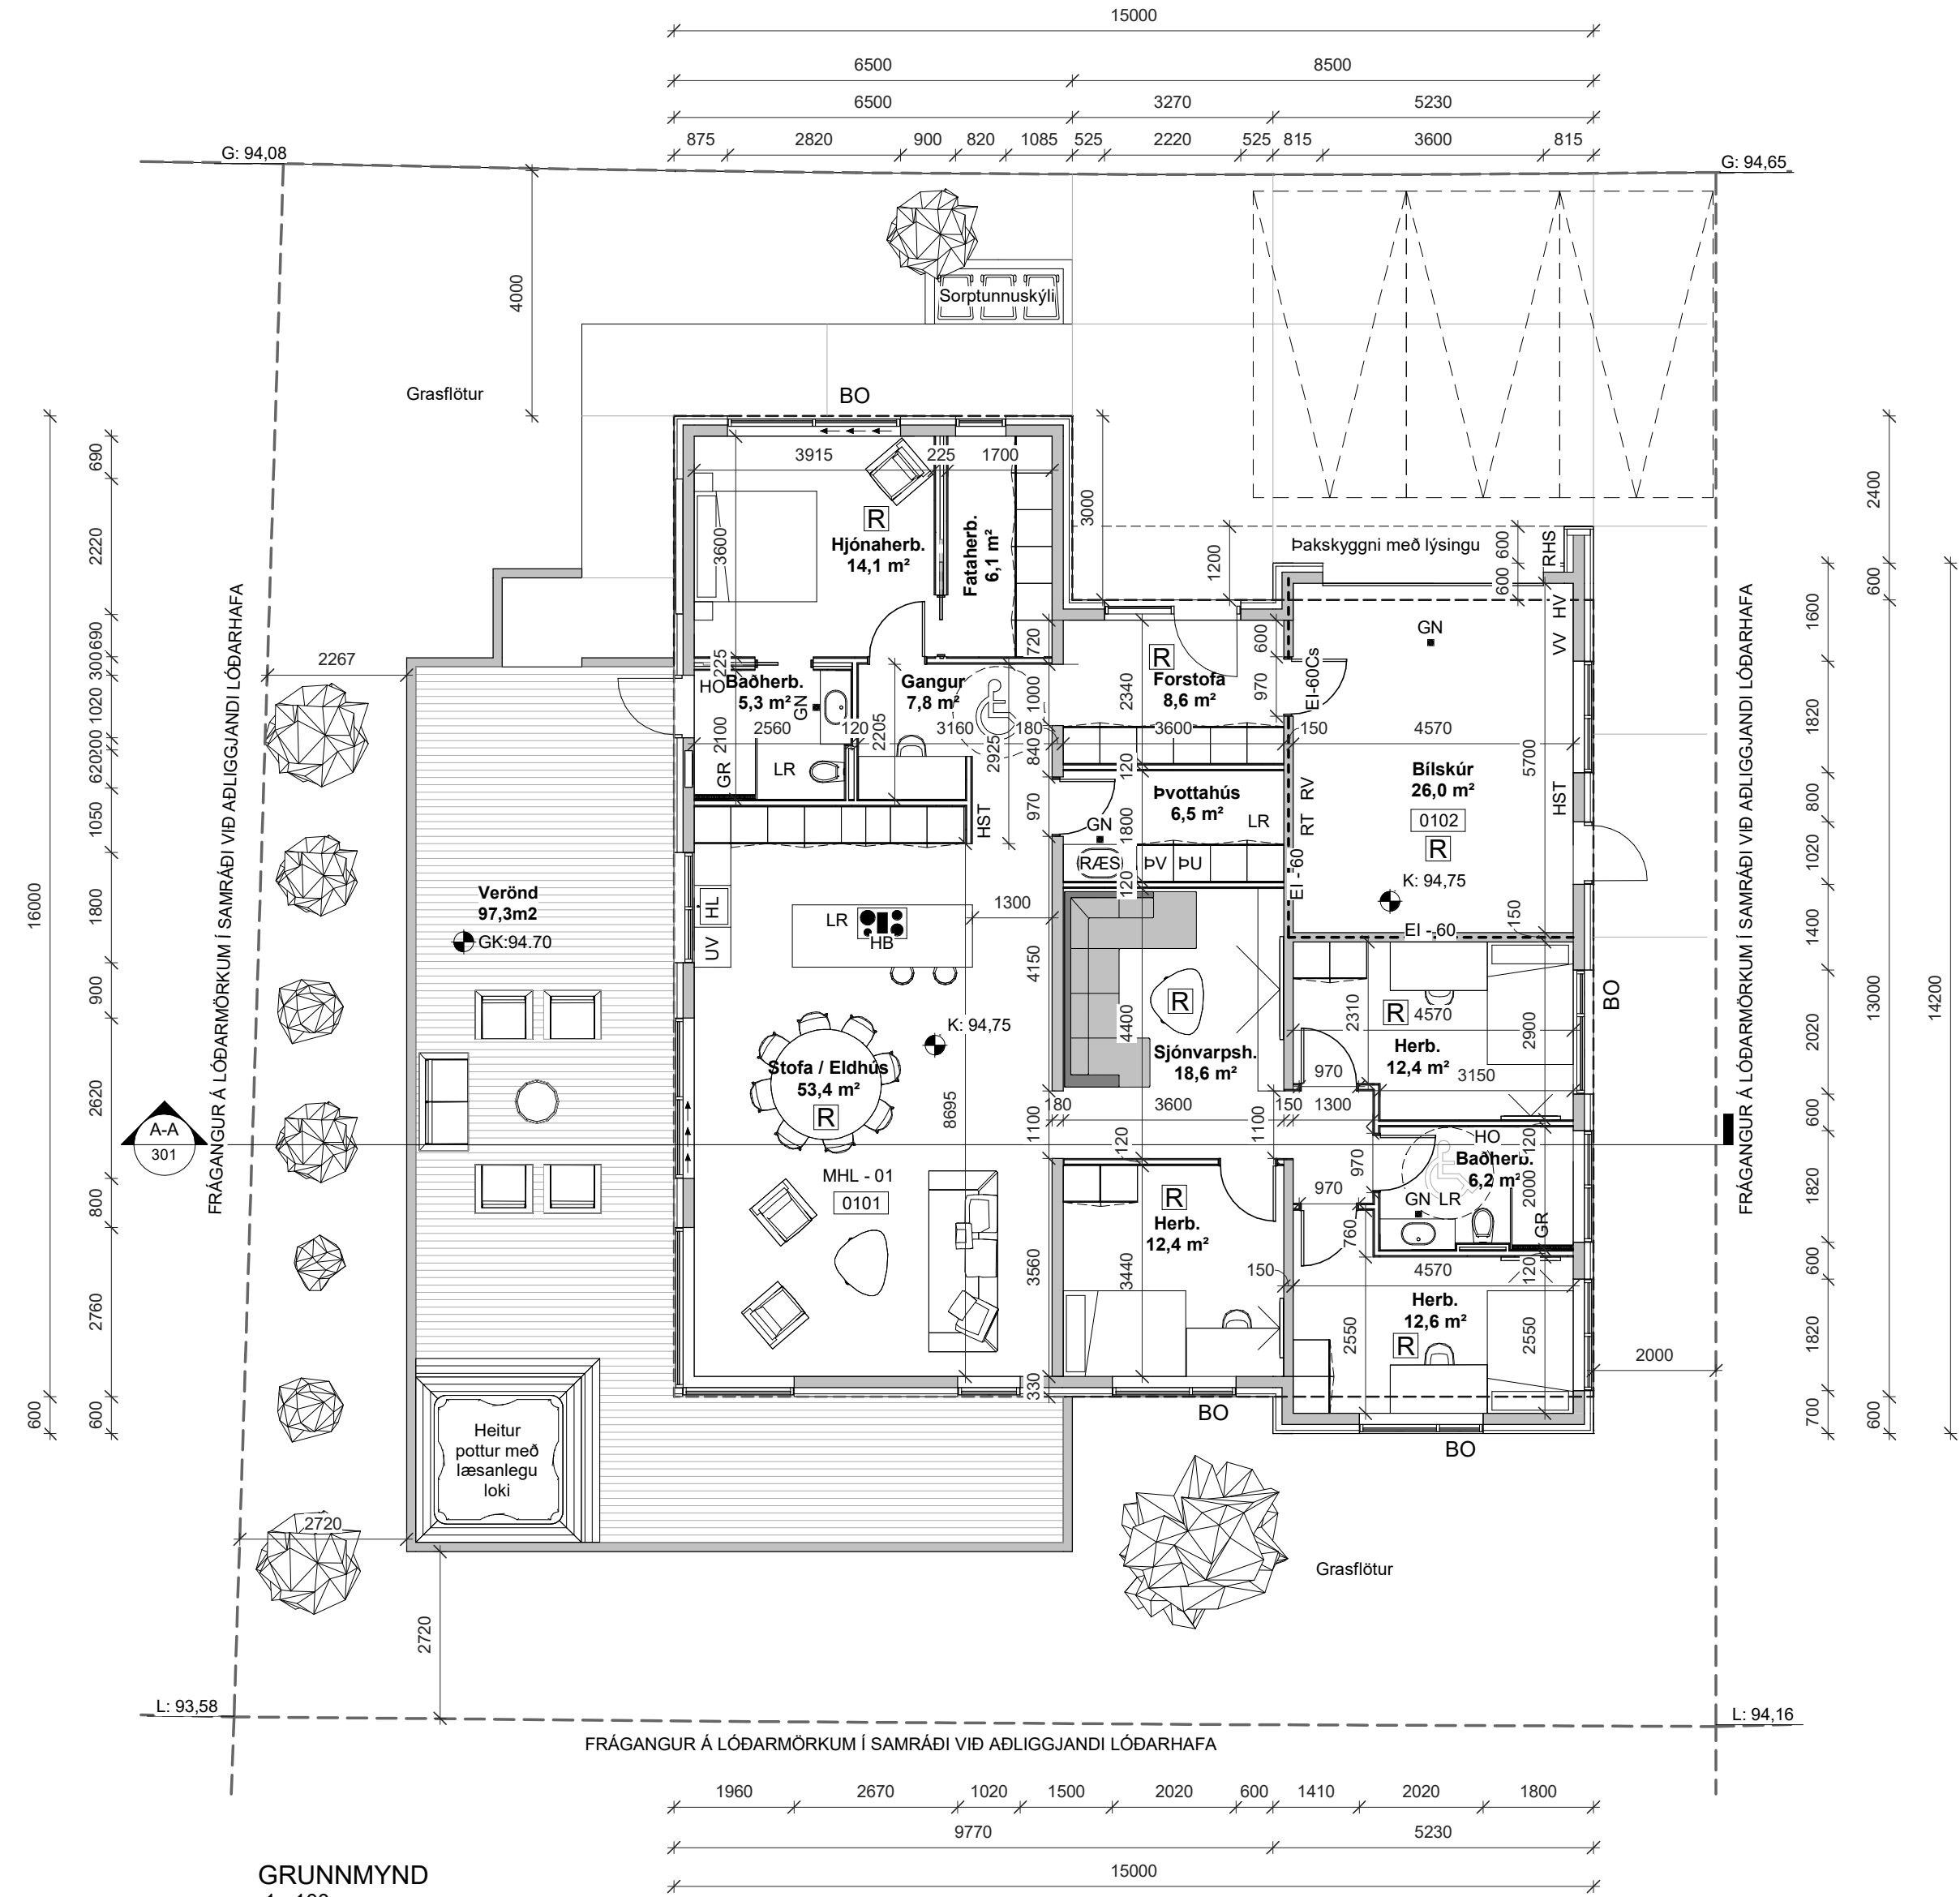

GRUNNMYND
1 : 100

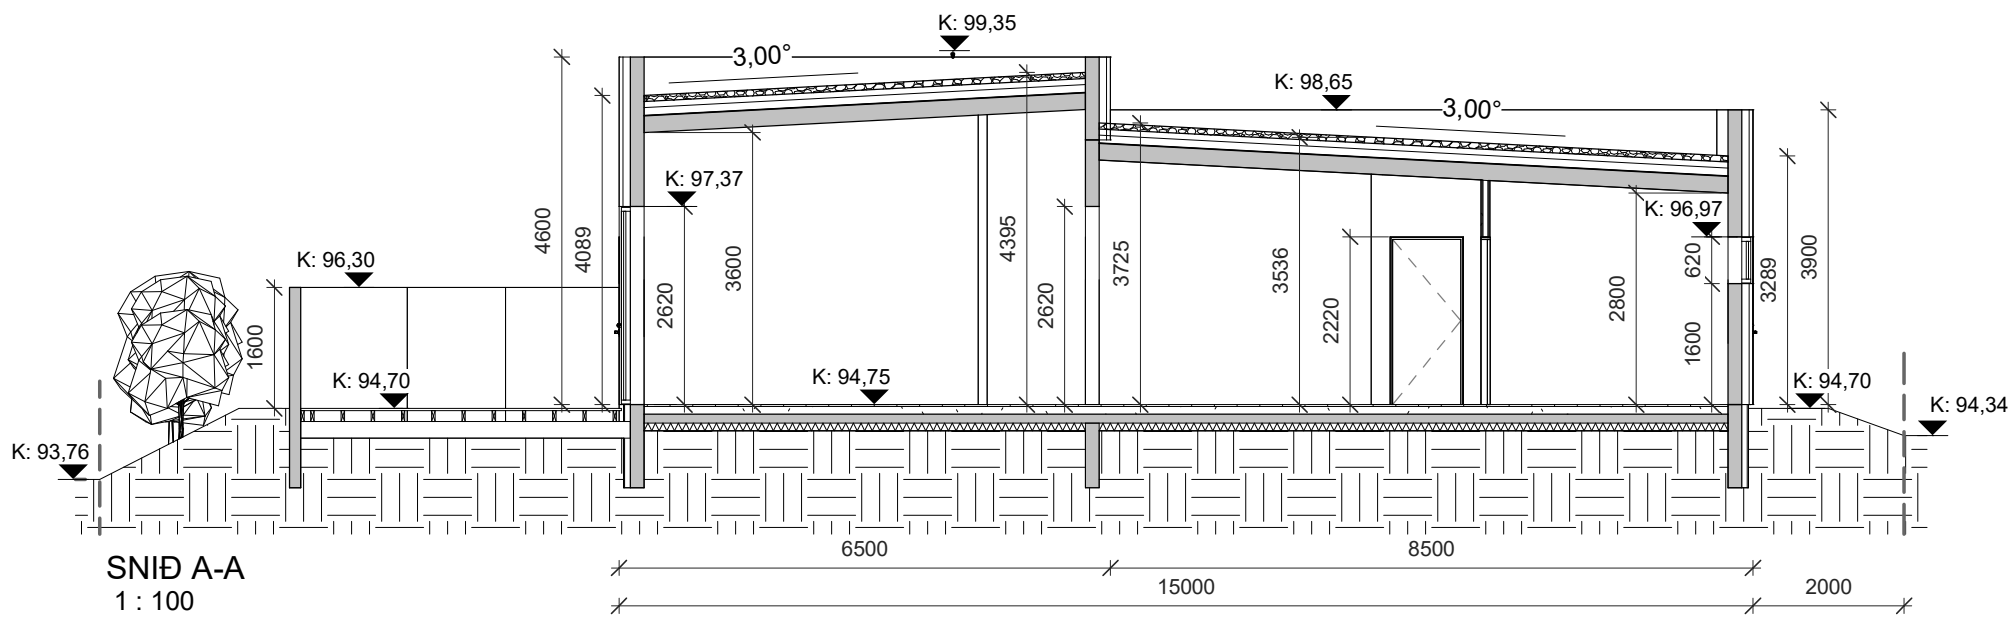

SNÍÐ A-A
1 : 100



Upprunalegur hönnuður: Róbert Svavarsson

SKÝRINGARTEXTI:

- BO Björgunarp
GN Gólfniðurfall
GR Gólfrist
HO Handklæðaoafn
HL Handlaug
HB Helluborð
HST Handslökkvitæki
HV Inntak Hitaveita
LR Lokað rými / Loftæsting
RT Rafmagnstafla
RV Inntak Rafveita
RÆV Ræstivaskur
UV Uppþvottavél
VV Inntak Vatnsveitu
ÞV Þvottavél
ÞU Þurrkari
RHS Rafhleðslustöð

← Rennihurð / Opnun
0101 Rýmismúmer.

GK:00.00 Gólfkóti.
GK:00.00 Gólfkóti.
↓

REIxx/Elxx Brunaskil.

EW xx Takmörkun á hitageisla.

R Reykskynjari.

EI2 30-CSm Hurð brunatákn.
Hurð hjóðkrafa.

ÚT → Merktur útgangur.

ATH-Allt gler sem nær niður að gólf skal vera öryggisglas og uppbygging (Hert og/eða samlipt) aðlöguð aðstæðum.

1	ÚTGÁFA 01	27.01.2025	RS	RS
Útg.	Skýring / Breyting.	Dags.	Teiknað	Yfirfarid

NR5.ehf
VERKKAUPI / EIGANDI
Einbýlishús
TEGUND VERKS

Virkisás 8
GATA/STADSETNING

AÐALUPPDRAÐTUR

Grunnmynd
Sníð

LANDNÚMER: L234385
STADGR.: -
MHL: 01
MKV.: 1:100
BLADSTÆRD: A2
STOFNDAGUR: -
TEIKNAD: RS
YFIRFARID: RS

2501

VERKNR.


301 - 1

RADNR. ÚTGÁFA

Róbert Svavarsson - Kt 190387 - 4109
Undirskrift Hönnunarstjóra

Völuás 14 | 260 Reykjanesbær | S: 776-0799 | robert.byg@gmail.com

ÖLL AFNOT OG AFRITUN TEIKNINGAR AD HLUTA EÐA Í HEILD ER HÁÐ SKRIFLEGU LEYFI HÖFUNDA

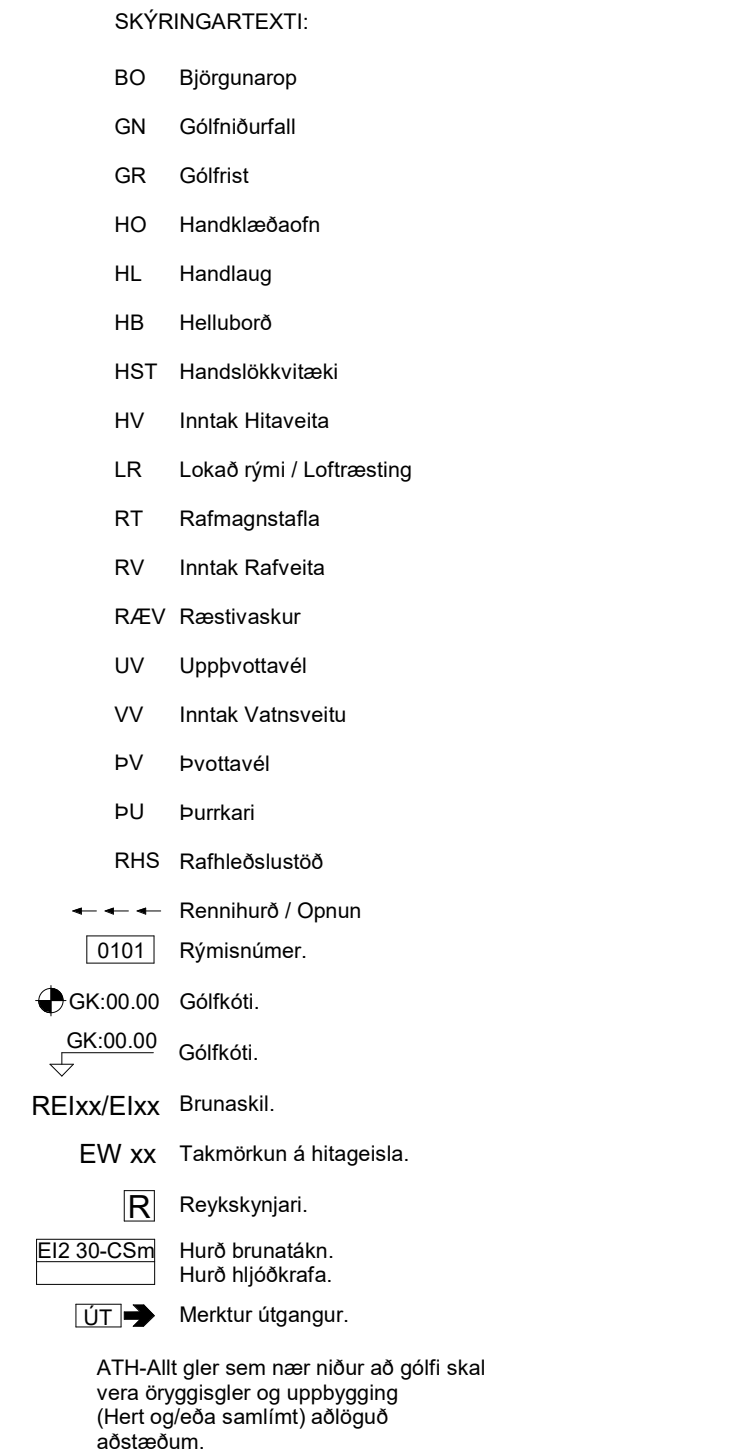

NR5.ehf
VERKKAUPI / EIGANDI
Einbýlishús
TEGUND VERKS

LANDNÚMER:	L234385
STAÐGR.:	-
MHL:	01
MKV.:	1:100
BLAÐSTÆRÐ:	A2
STOFNDAGUR:	-
TEIKNAÐ:	RS
YFIRFARIÐ:	RS

RADNR.

Völuás 14 | 260 Reykjanesbær | S: 776-0799 | robert.bygg@gmail.com

ÖLL AFNOT OG AFRITUN TEIKNINGAR AÐ HLUTA EÐA Í HEILD ER HÁÐ SKRIFLEGU LEYFI HÖFUNDA

