


SÓLSKÁLI : GRUNNMYND AF ÞAKI M/KV. 1:50

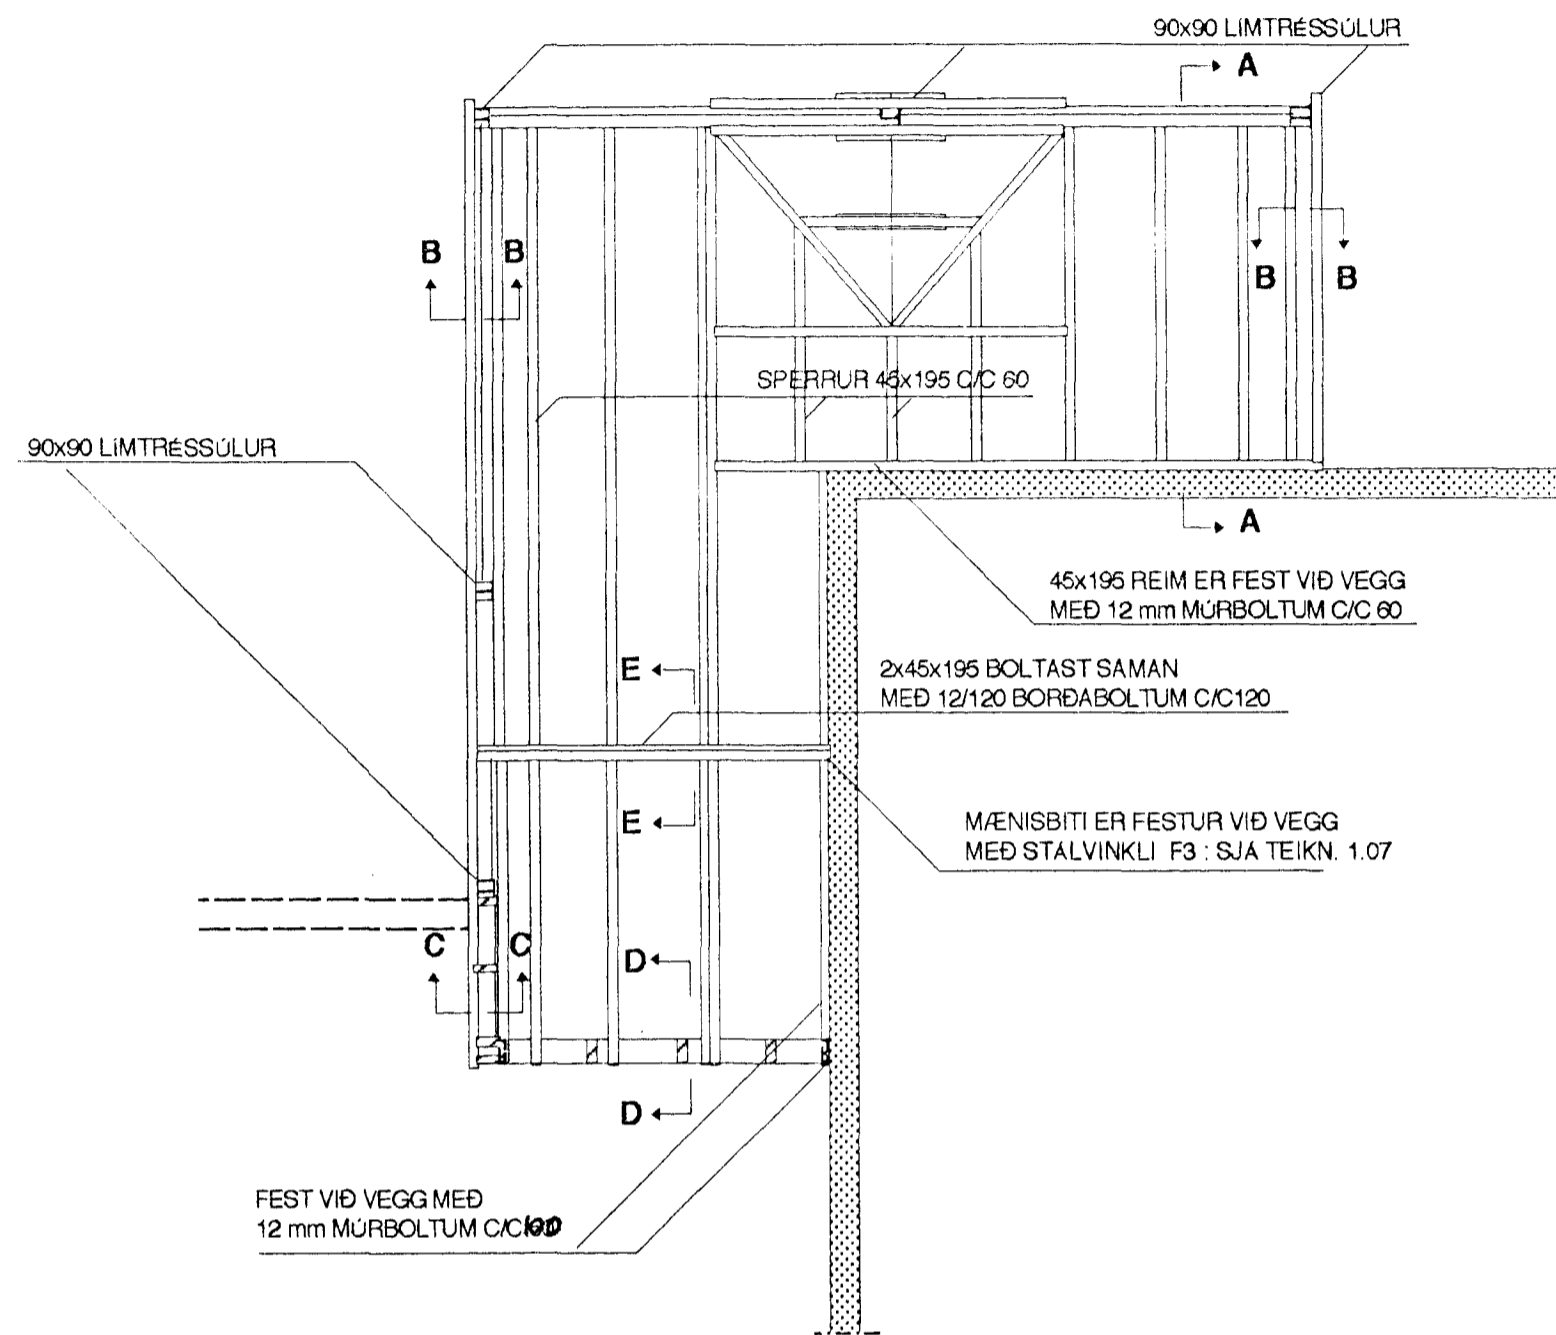

**SKÝRINGAR :**

LIMTRÉSSÚLUR ERU 90x90 : T-30

GRINDAREFNI ER 45 x 120 ( HEFLAÐ EFNI 4-FLOKKUR)

FÓTREIM SKAL VERA GAGNVARIÐ EFNI

SETJA SKAL TJÖRUPAPPA UNDIR FÓTREIM

SPERRUR ERU 45 x 195 C/C 60. ( HEFLAÐ EFNI 4-FLOKKUR)

ALLUR SAUMUR BOLTAR OG STÖÐLUÐ FESTITENGI

SKULU VERA GALVANÍSERUÐ

SÉRSMÍÐAÐAR STÁLFESTINGAR SKAL MÁLA MED

RYÐVARNARGRUNN STÁLGÆÐI ST-37

ALLAR SUÐUR ERU  $a=6$  mm

SAUMUR BOLTAR OG TIMBURSTÆRÐIR ERU Í MILLIMETRUM

GLUGGAKARMAR ERU FESTIR VIÐ BITA OG SÚLUR MED 10/120 mm FRÖNSKUM SKRÚFUM

OG VIÐ SÖKKUL MED 10/120 MÚRBOLTUM C/C 60 (MED HAUS SPONSBORÐ I KARM)

MÁLSETNINGAR ÁKVEDIST Á STAÐNUM ÚTFRÁ STEYPTUM SÖKKLI OG HÆÐARMÁL ÚTFRÁ HÚSI

07. JÚLÍ 1997



KVARÐI: 1:50	 <b>TÆKNIVANGUR</b> TÆKNIPJÓNUSTA HLIÐASMARI 10, KOPAVOGI S 564 22 44	VERKNR.
DAGS.: JÚLÍ 1997		TEIKN. NR. 1.02
HANNAÐ: M.G	VERKEFNI: <b>VITASTÍGUR 10, HAFNARFIRÐI</b>	
TEIKNAD: M.G	HEITI: SÓLSKÁLI: BURÐARVIRKI: GRUNNMYND AF ÞAKI, SKÝRINGAR	
YFIRFARIÐ: <i>Magnús Gylfason</i>	<b>MAGNÚS GYLFASON F.T.F.I</b>	