


KJP

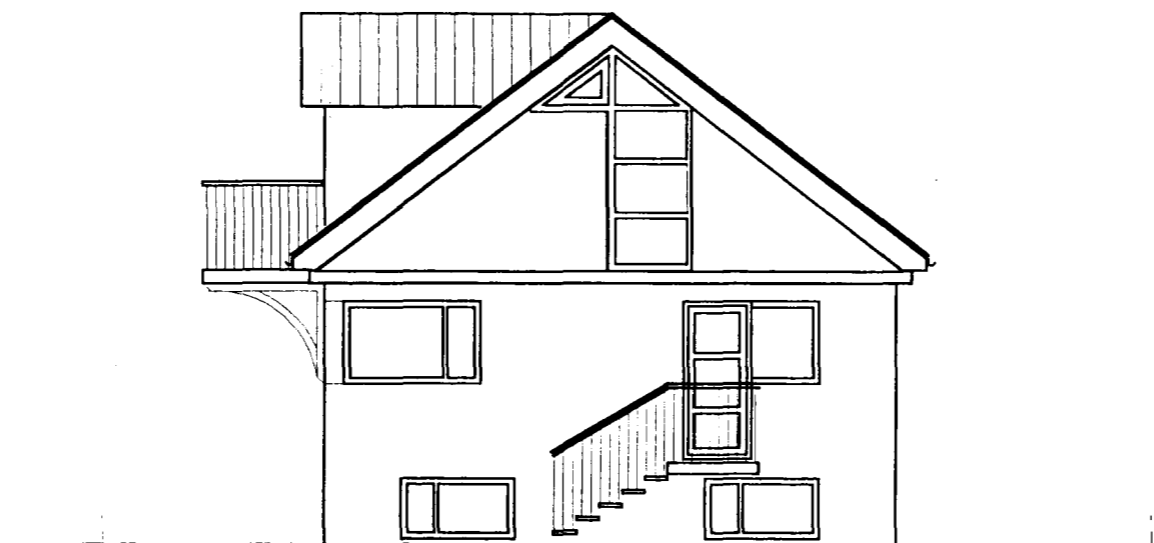


Suður



Austur


tifftopdf - www.rubissoftware.com - Demo Version

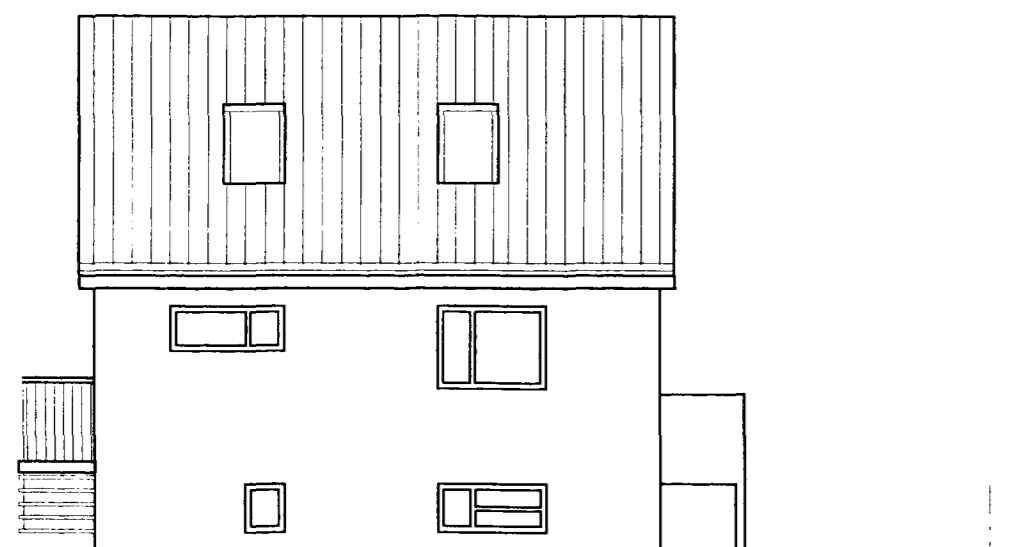

Norður



Vestur

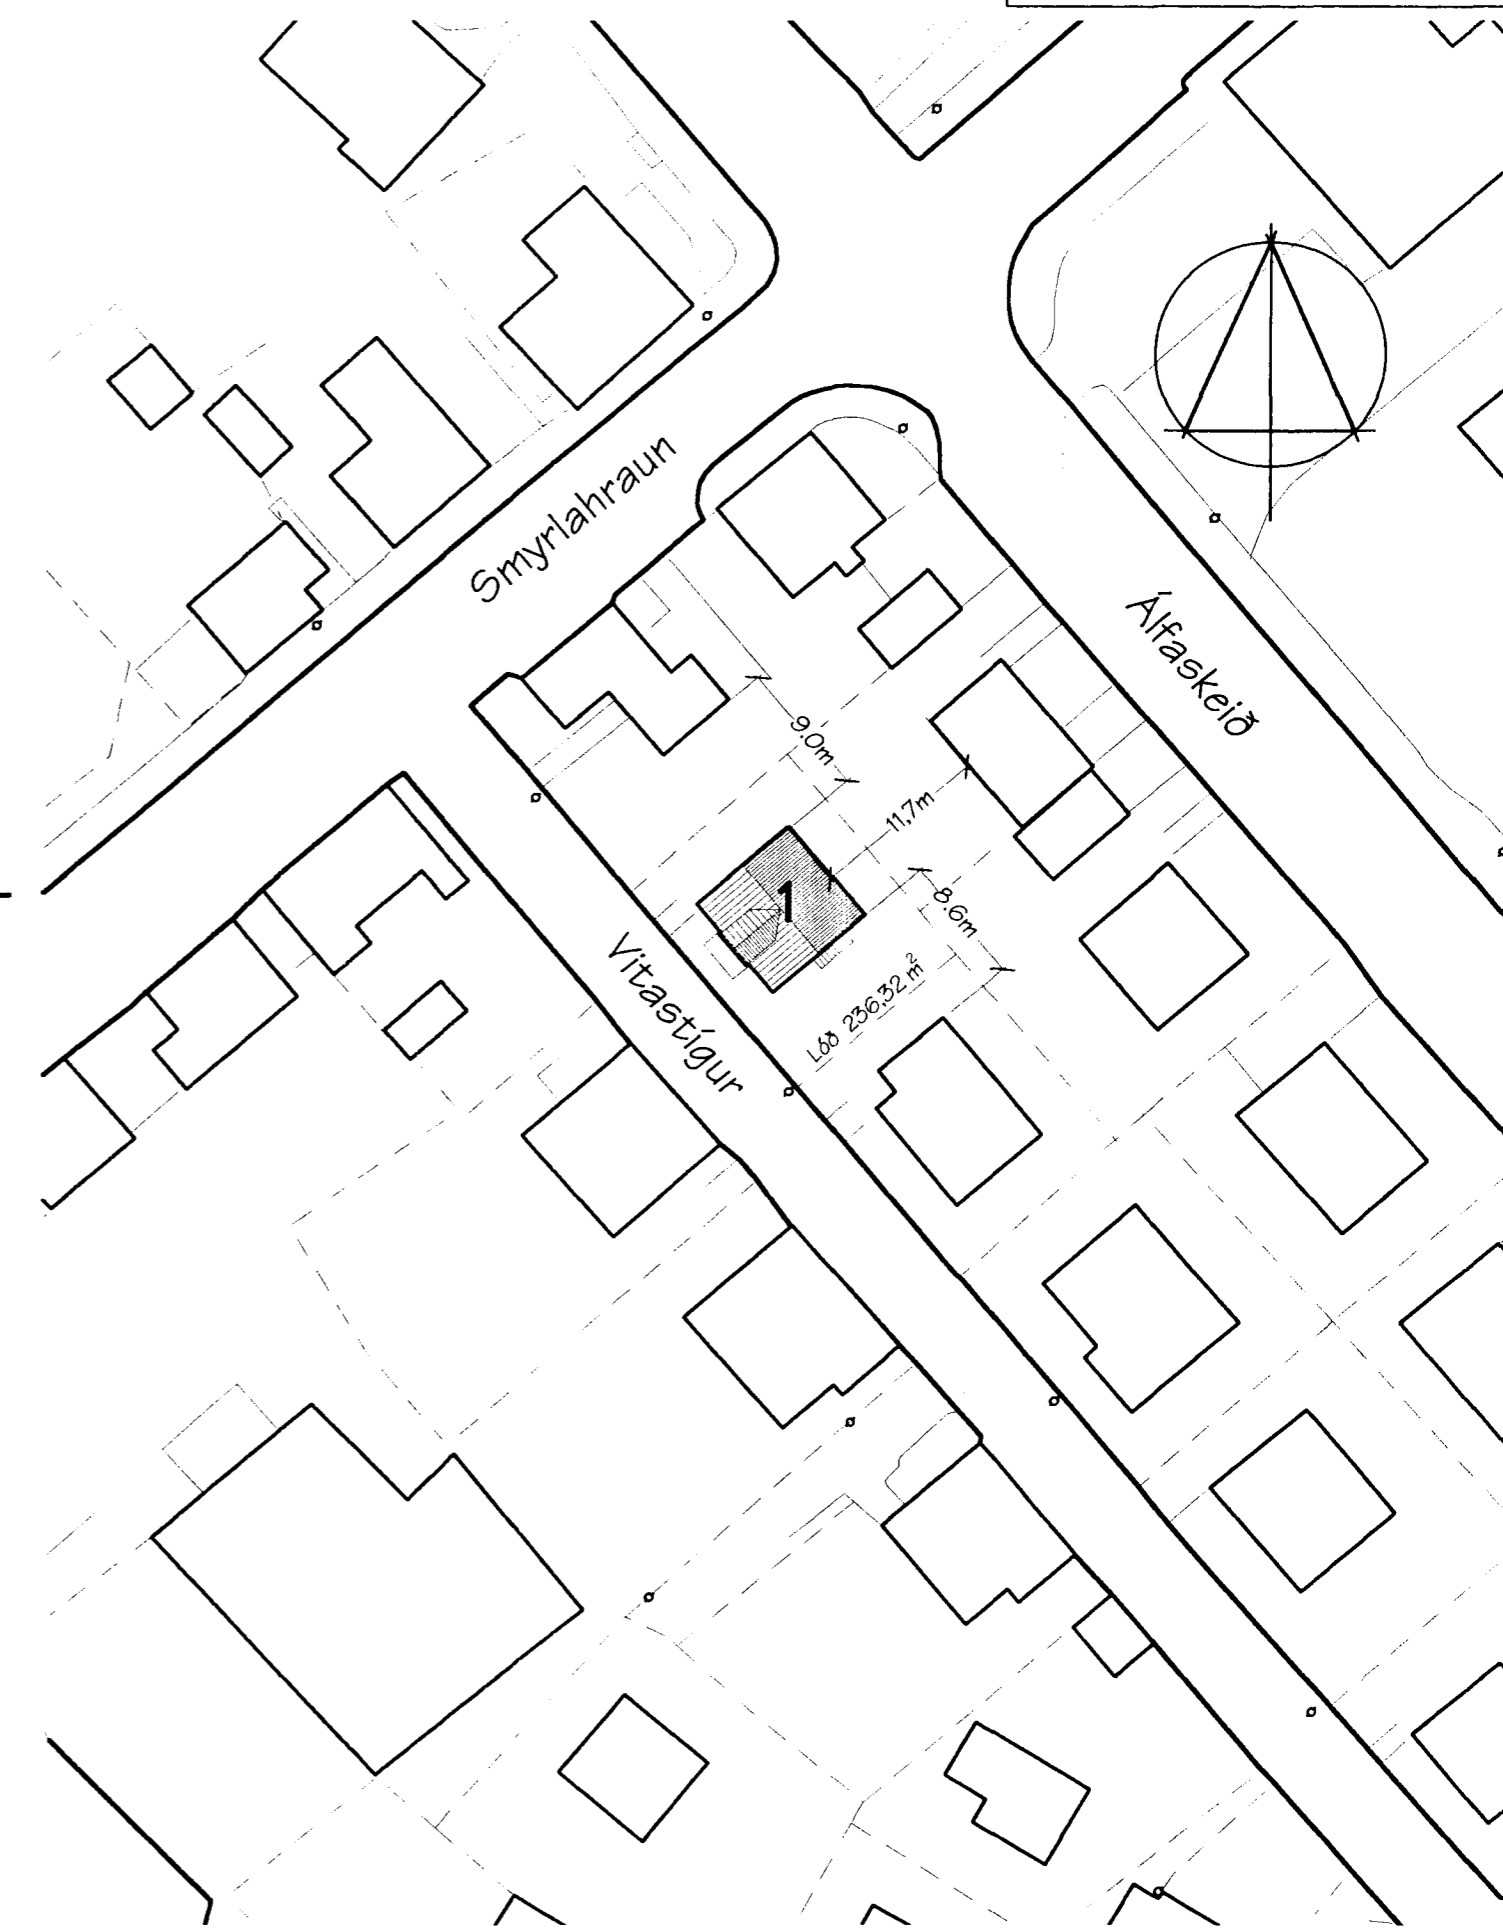

Afstöðumynd 1:500

	<b>Vitastígur 1, Hafnarfirði</b>			
	Útlit, hækkun á þaki			02
	Kvarði: 1:100 / 1:500			
	Dagsetning: 14. júlí 1996			
	Unnið / teikn: HI			
Haraldur Ingvarsson • faí • Vitastíg 3 • Hafnarfirði • sími 565 3003 / 896 6368				