
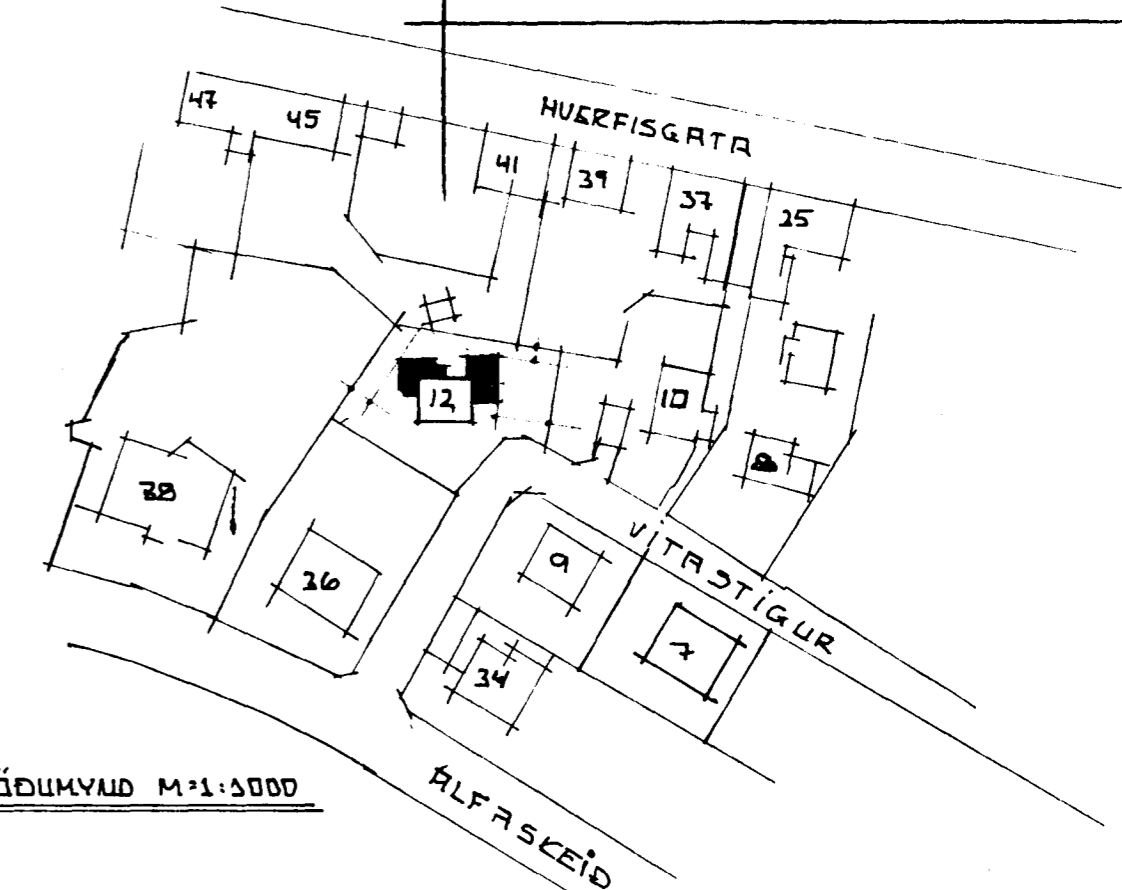
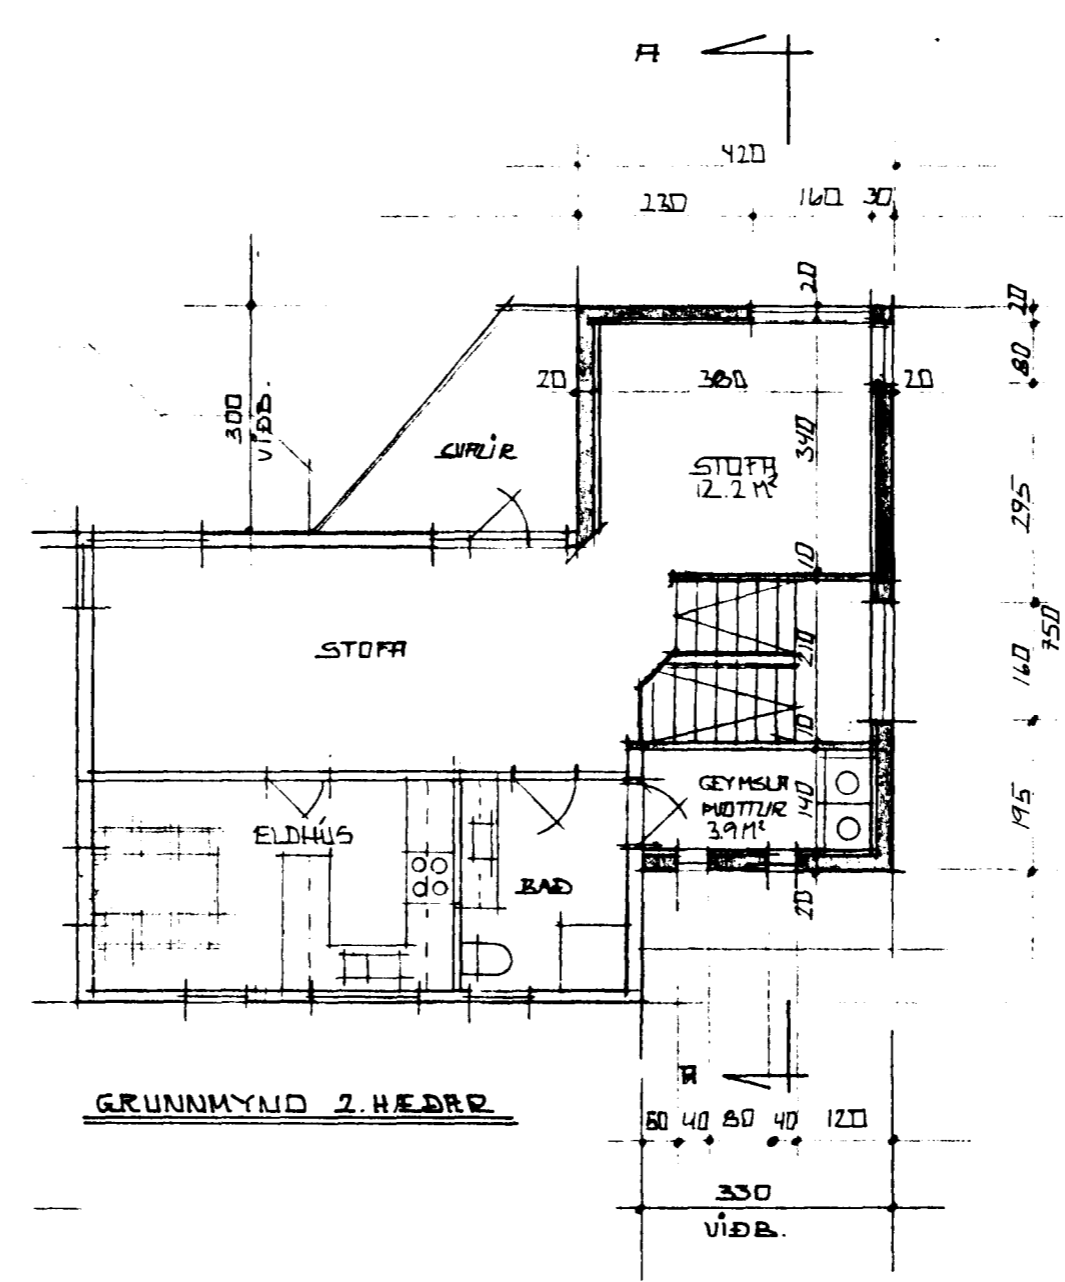


VITASTÍGUR NR. 12 VIÐBYGGING

Samþykkt á fundi bygginga-
nefndar þ. 17.15 1990






BYGGINGAFULLTRÚINN
Í HAFNARFIRDI

Þorgerður Gísladóttir

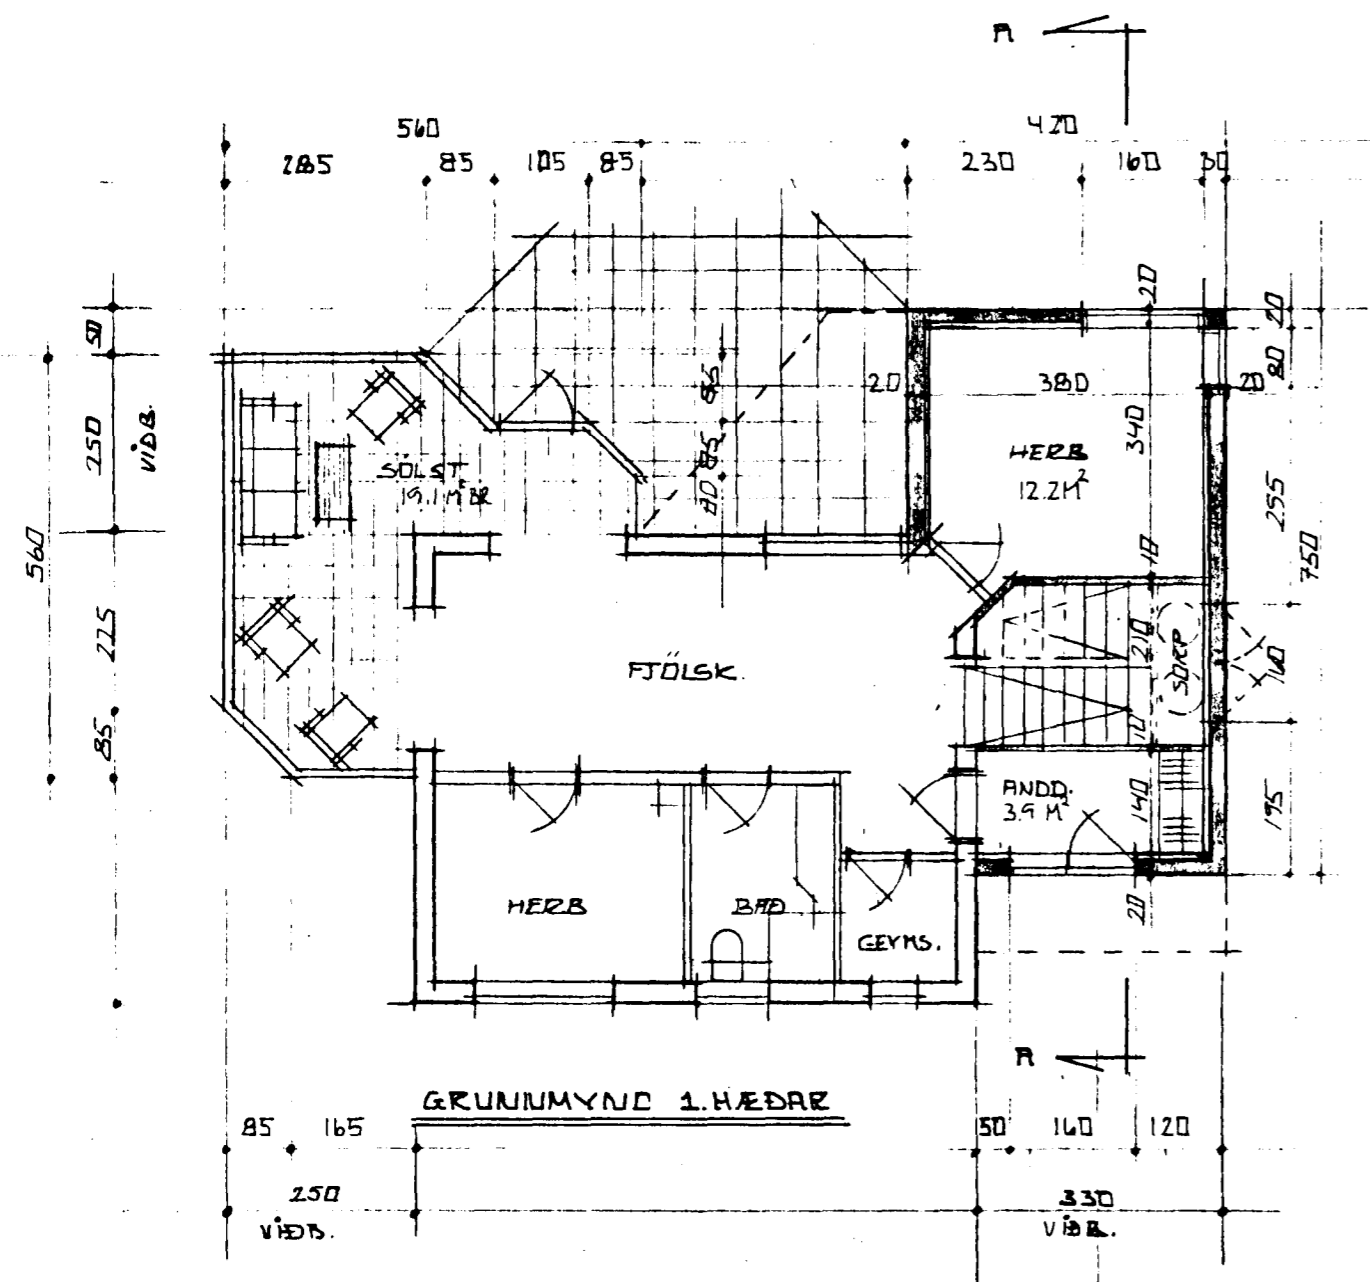

STÆÐIR VÍÐB.

	M ² R.	VÍÐB.
SÖLGT	19.1	48
VÍÐB. 1. H.	27.5	71
VÍÐB. 2. H.	27.5	84
SAMT	74.1	203

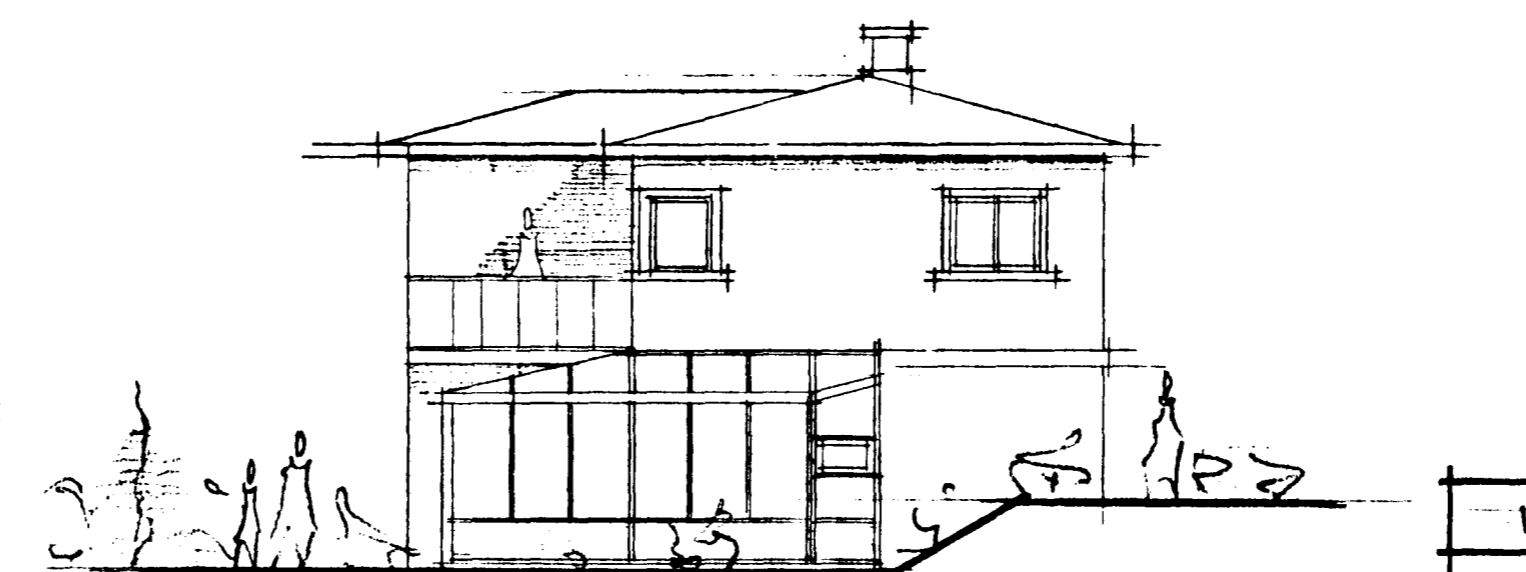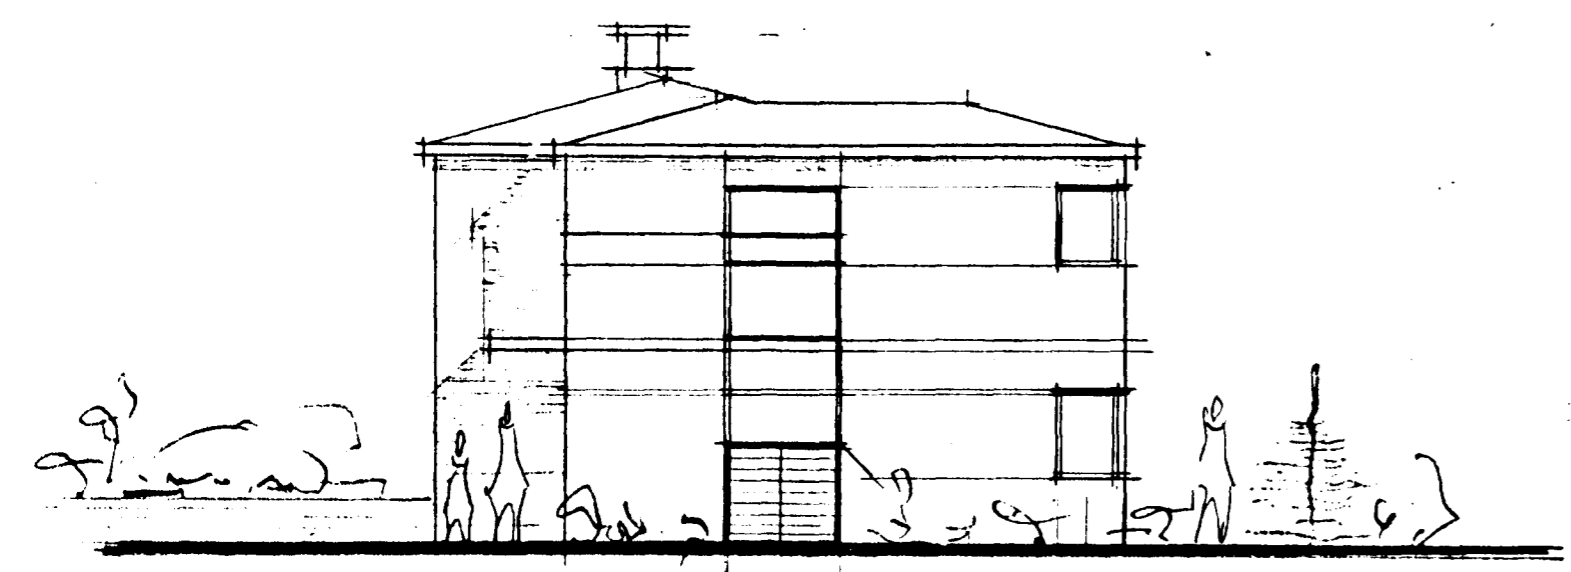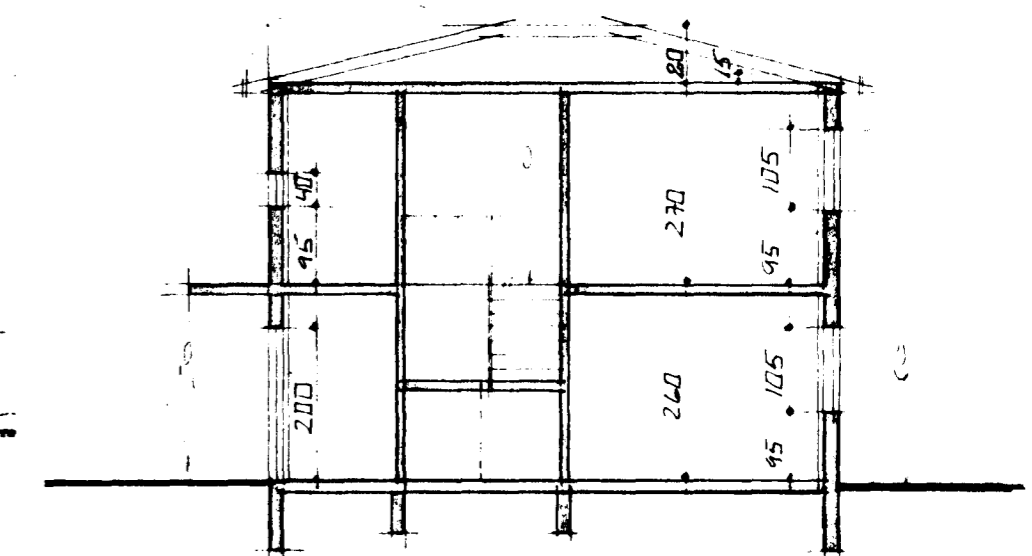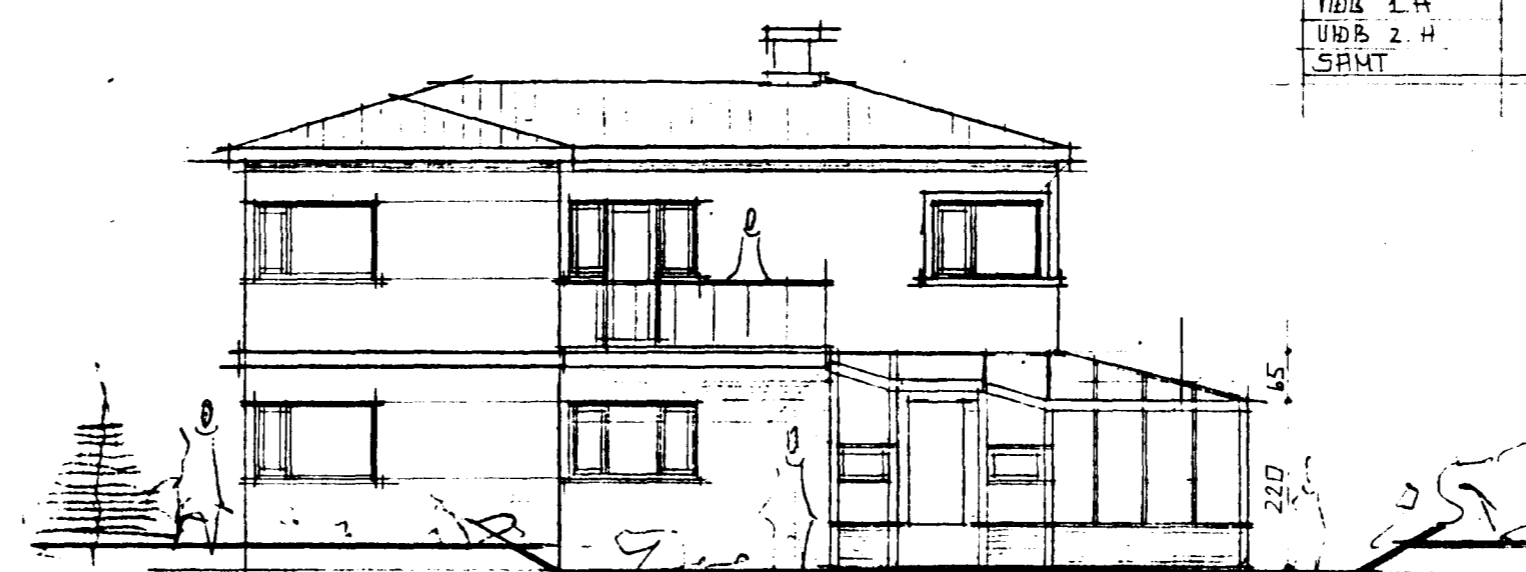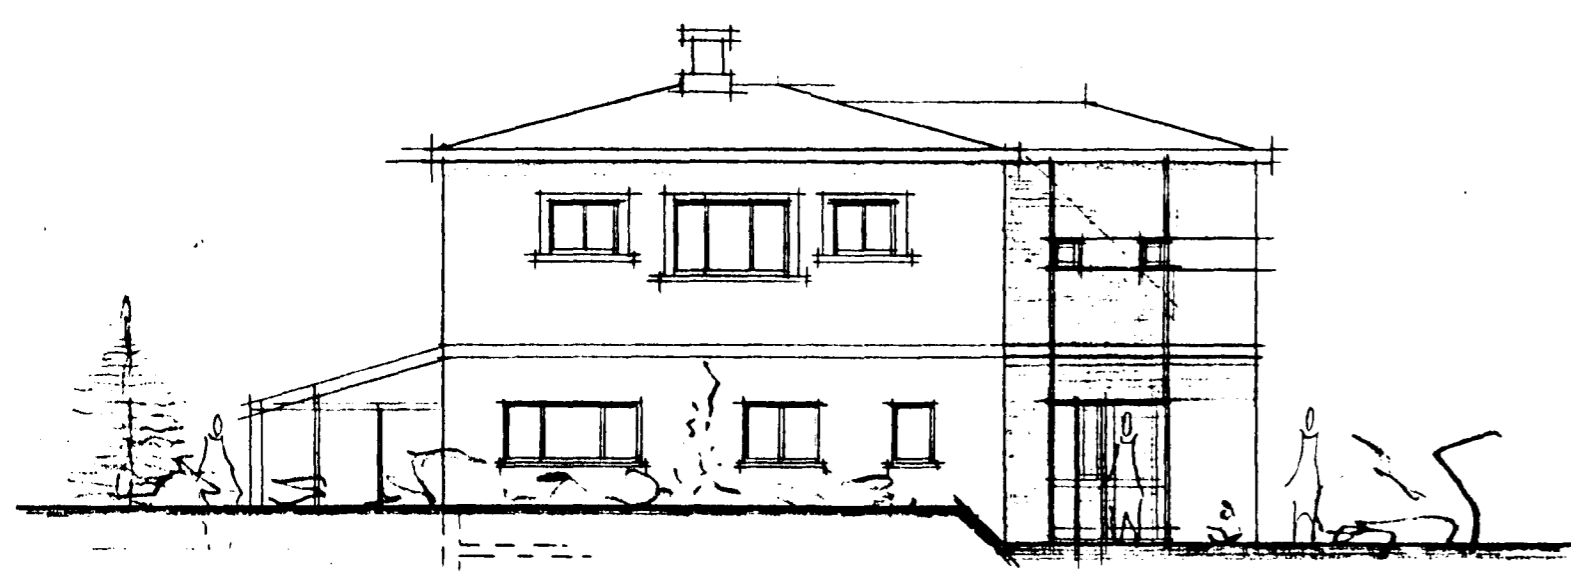

VITASTÍGUR NR. 12 HAFNARF.	TEIÐI NR. 101
EFNI: VIÐBYGGING	MÁL. A:100 A:500
ERLENDUR A. HJÁLMARSSON B.F. ALFASKEIÐI 80 5:53860	DRAG. MÁÍ 1990