




SNID A-A 1:50

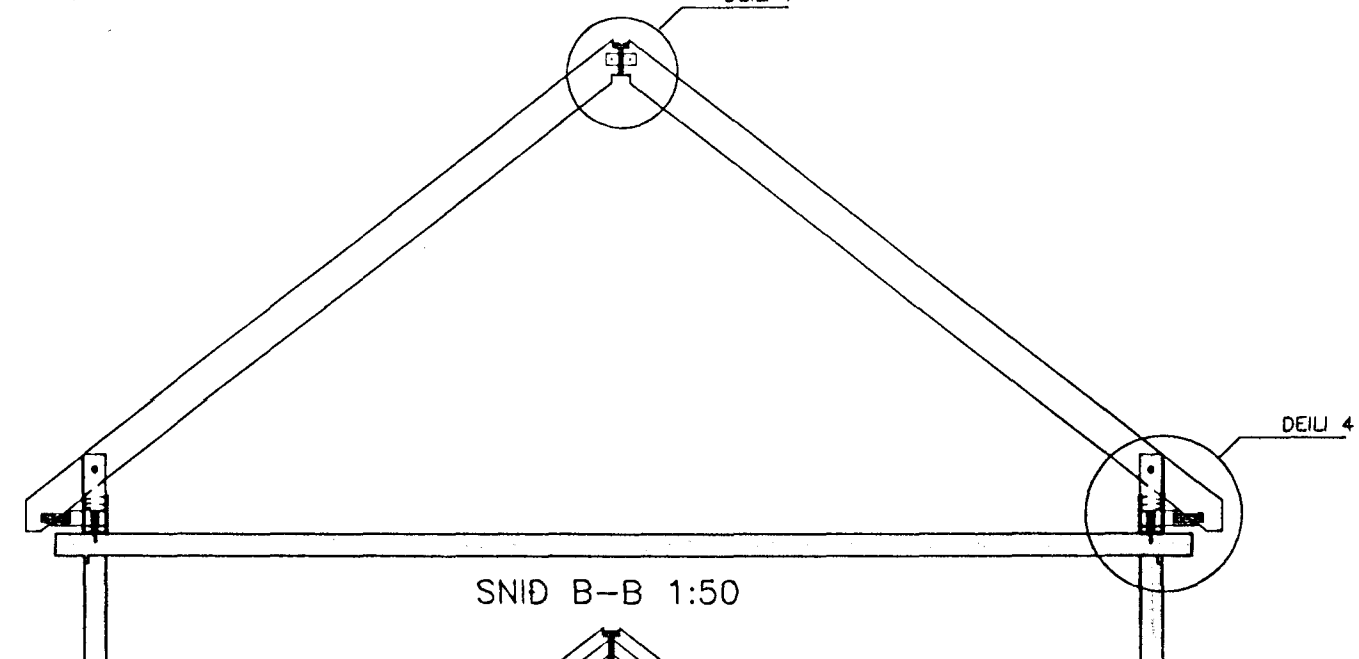

SNID B-B 1:50

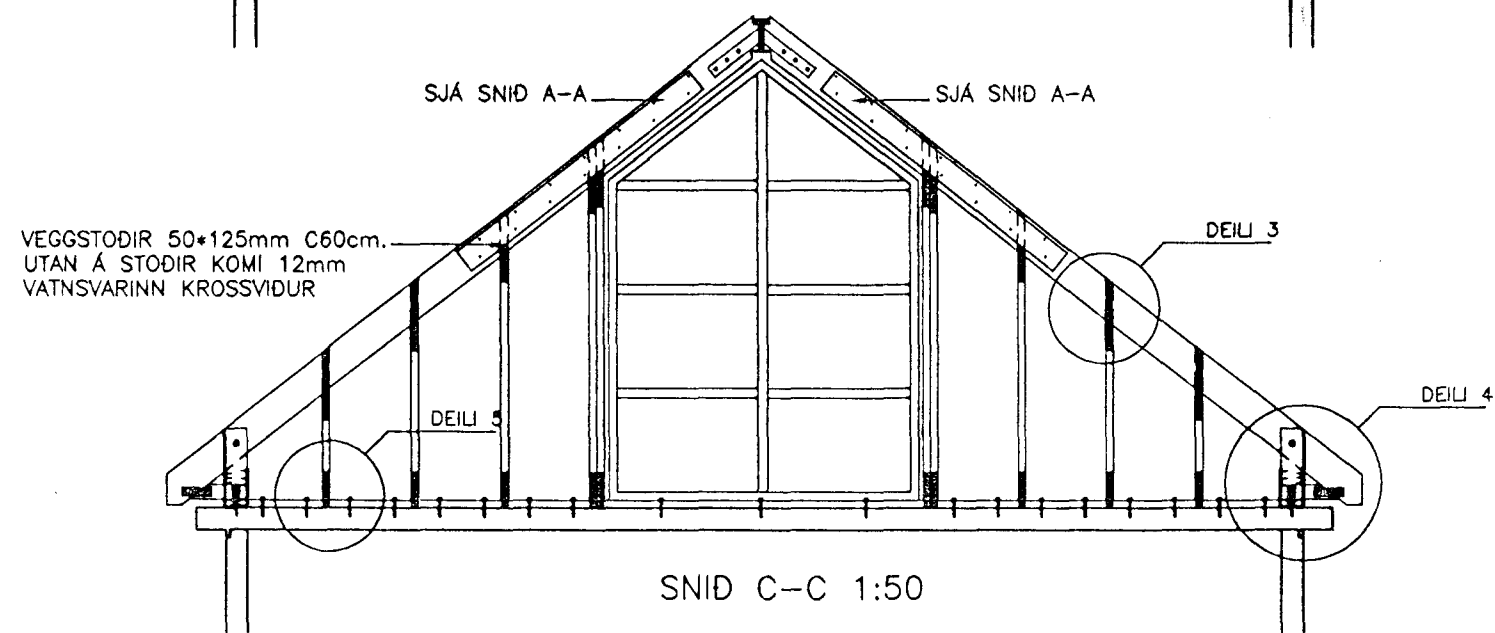

SNID C-C 1:50

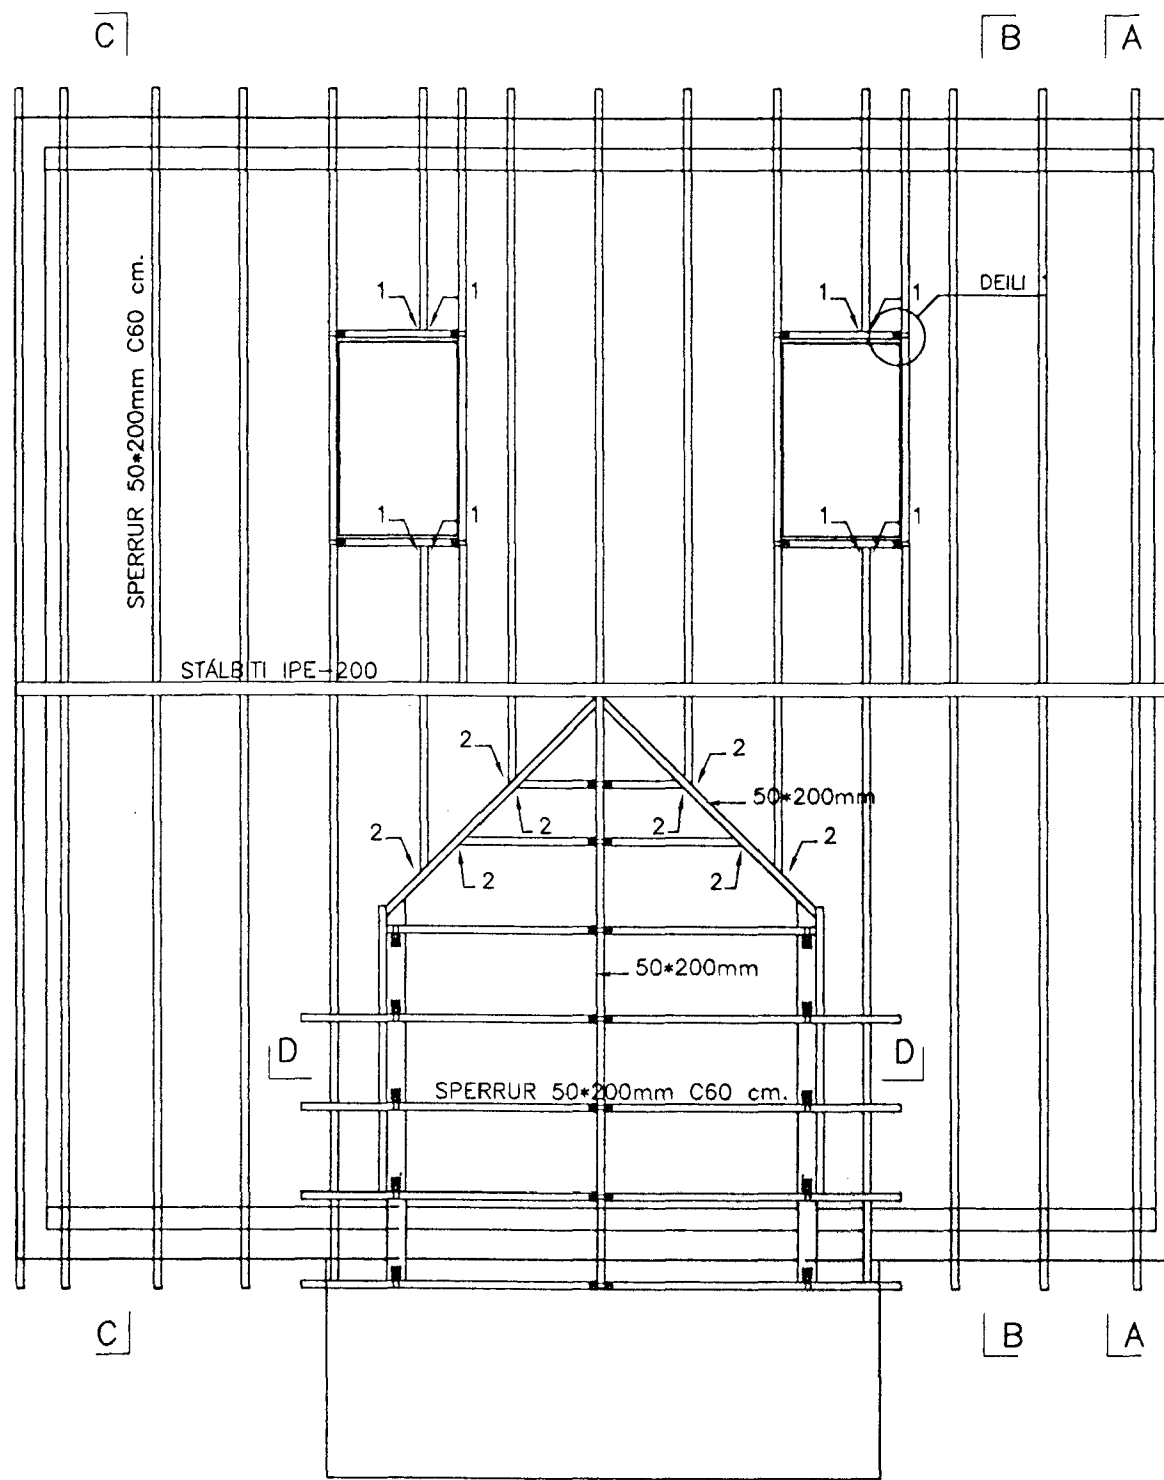

GRUNNMYND ÞAKS 1:50

SNID D-D 1:50

SKÝRINGAR:

ÞAK KLÆDIST MED 25\*150 BORDAKLÆDNINGU. NEGLA SKAL Í HVERJA SPERRU MED 3 stk. 3" GALV. NEMA GAFLSPERRUR OG 3 NEDSTU BORD SEM NEGLIST MED 4 stk. 3" GALV. Í HVERJA SPERRU. OFAN Á TIMBURKLÆDNINGU KOMI ASFALTPAPPI OG BÄRUSTÁL EÐA BÄRUVJÄRN. NEGLA SKAL ÞAKJÄRN MED SNUNUM ÞAKSAUM EÐA SAMBÆRILGEUM SAUM.  
 ÞAKJÄRN SKAL NEGLA Á EFTIRFARANDI HÄTT. NEDSTA NAGLARÖÐ SE 10 cm OFAN VID NEDRI BRUN ÞAKS. NEGLT Í ADRAHVERJA BÄRU. NESTA NAGLARÖÐ KOMI 10 cm OFAR OG NEGLIST EINNIG Í ADRA HVERJA BÄRU. ÞÄR FYRIR OFAN SKAL VERA 60 cm BIL MILLI NAGLARÖÐA, NEGLT Í ADRA HVERJA BÄRU. Í PLÖTUKANT MILLI NAGLARÖÐA SKAL SETJA EINN NAGLA. ÞESS SKAL GÆTT AD NAGLAR LENDI Í BORDAKLÆDNINGU EN EKKI Á MILLI BORDA. EF NOTUD ER ÖNNUR GERD ÞAKSTÄLS SKAL ENDURSKODA NEGLINGU.


BERA SKAL FÚAVARNAREFNI Á ALLA SPERRUENDA OG SAMSKEYTI. EFNI SKAL VERA HÚSPURRT, BEINT OG LAUST VID STÖRA KVISTI OG SPRUNGUR. FÚAVÖRN SKAL BERA Á Í TVEIMUR UMFERÐUM OG ÞESS GÆTT A TIMBRID SE EKKI BLAUTT. EKKI MÁ SAGA Í SPERRUR EÐA SKERDA Á NOKKURN HÄTT.  
 BERA SKAL BLÝMENUJU (EÐA SAMBÄRILEGT) Á ALLAR STÄLFESTINGAR.

SJÄ EINNIG SÉRTEIKNINGAR ARKITEKTS.

ATH. LENGDIR ERU GEFNAR 1 cm. ÞVERSNISDÄRDIR TIMBURS ERU 1 mm.

- 1 : NEGLING 3 stk. 4" GALV.
- 6 : NEGLING 3 stk. 5" GALV.

GAFLVEGGIR OG VEGGIR Í KVISTI, ERU ÚR 50\*125mm STÖÐUM. UTAN Á VEGGI KOMI 12mm KRÖSSVIÐUR.

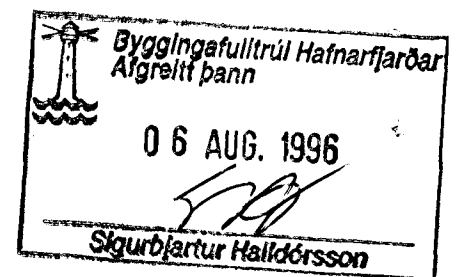

ATH. SJÄ TEIKNINGAR ARKITEKTS VARDANDI ALLAR MÄLSETNINGAR.

FRÄGANGUR ÞAKS, ÞÄR MED TALIN EINANGRUN OG LOFTUN, ER SÝND Á TEIKNINGUM ARKITEKTS.

VITASTÍGUR 1		HAFNARFIRÐI		VERK NR.	30
				BL. NR.	1
ÞREYTING Á ÞAKI		KVARDI	TEIKN. NR.		
GRUNNMYND OG SNID		1:50	1		
Hannab. H.Ä.	Tekn. H.Ä.	Yfir.	Sambýskt	Dagur: JÜLÍ 1996	
HAUKUR ÁSGEIRSSON F.V.F.I.		Dagur: JÜLÍ 1996			
Kt. 301255-4629					
SKRIDUSEL 1. 109 REYKJAVÍK.					