





Samþykkt þann

25 MAI 2005


Byggingafulltrúinn í Hafnarfirði
F.h. Kristján Þóráinsson

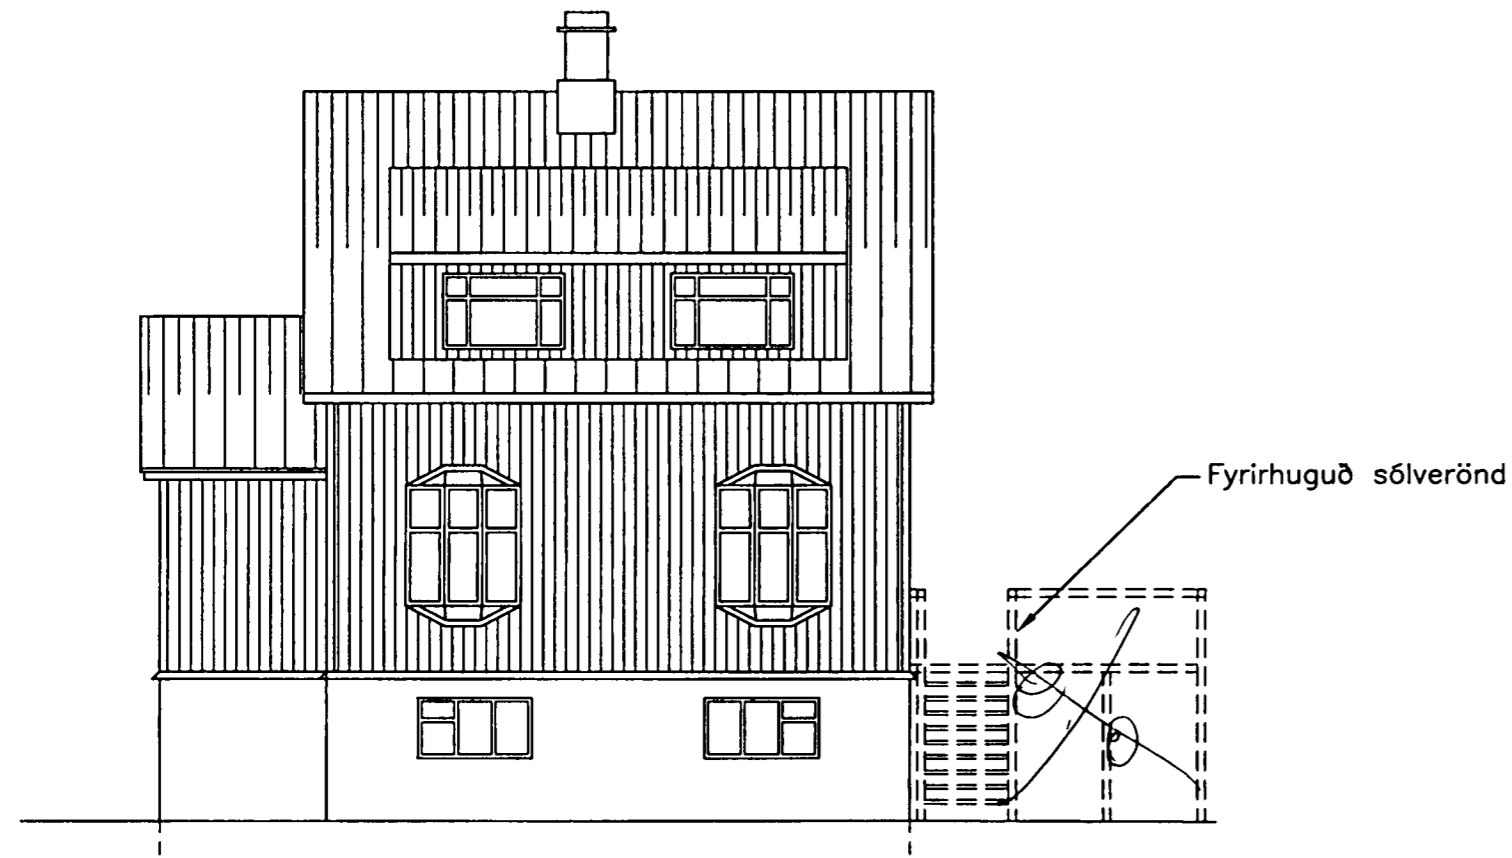


Suðurhlið
1:100

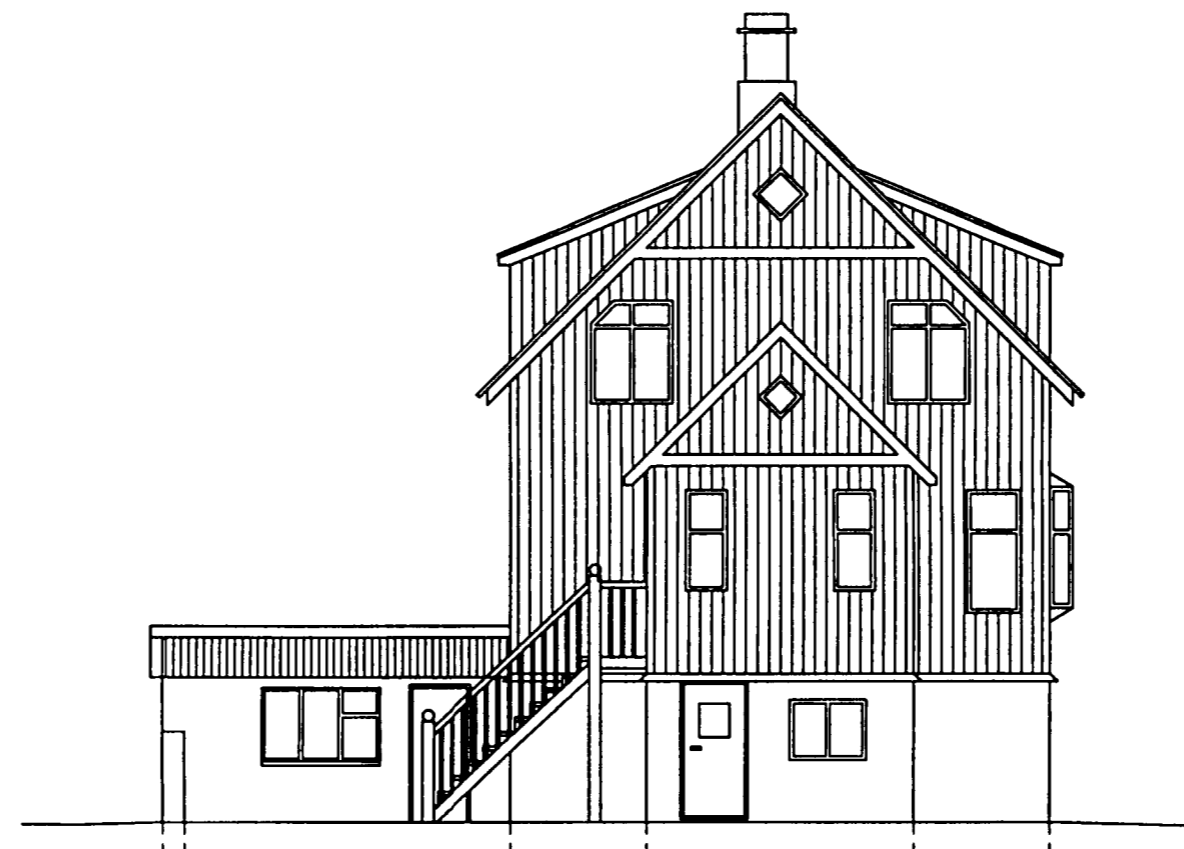

Vesturhlið
1:100

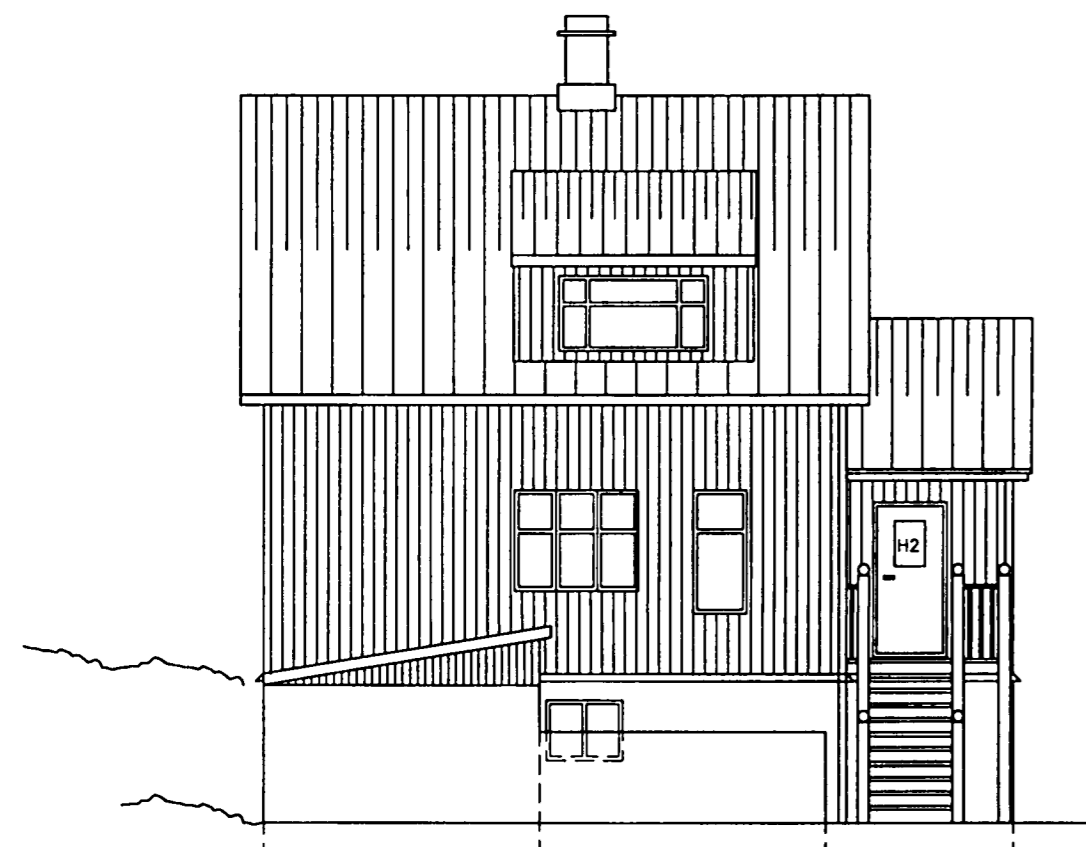

Norðurhlið
1:100

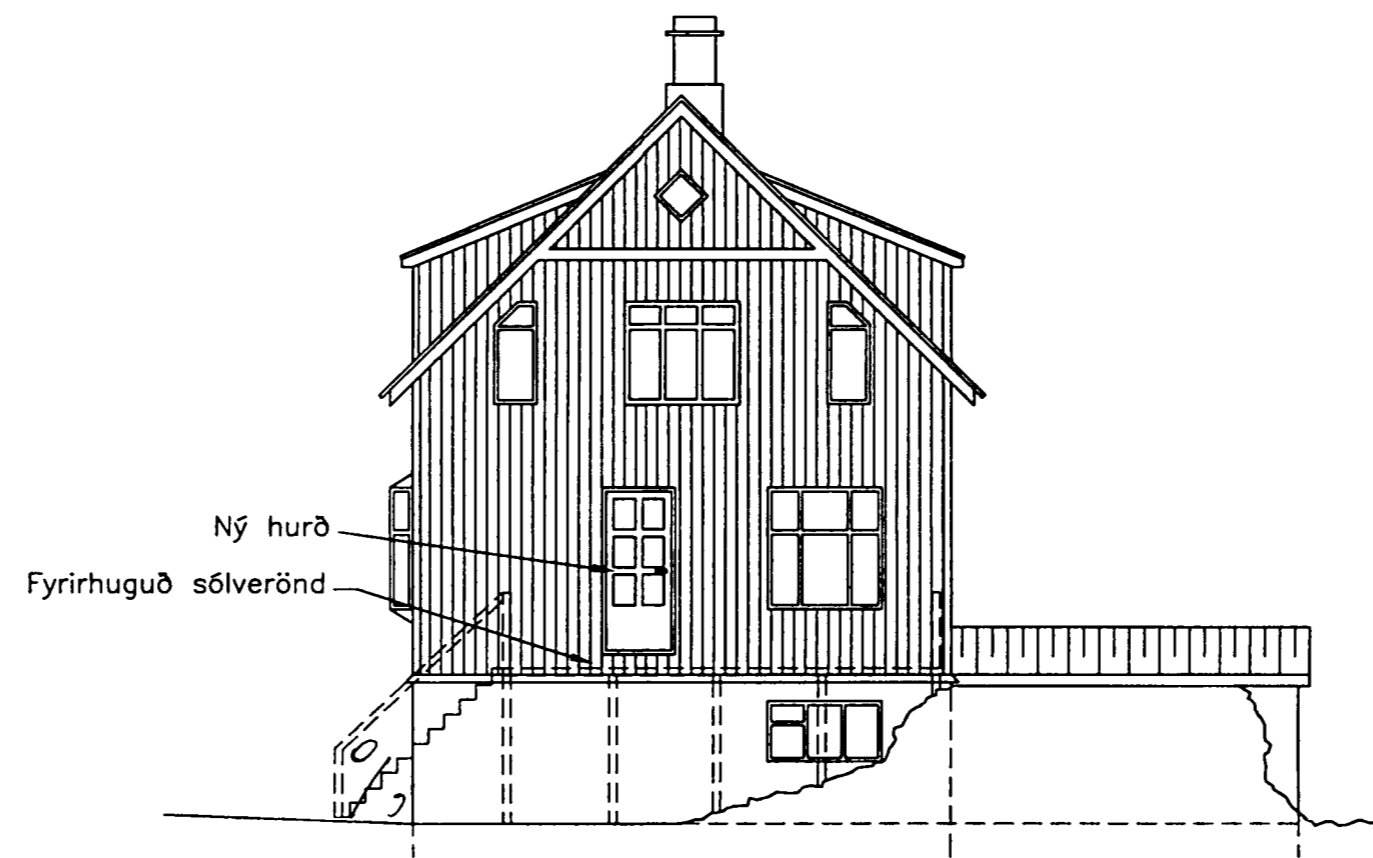

Austurhlið
1:100

JÓHANNES RAFN KRISTJÁNSSON
Byggingartæknifræðingur
kt.060248 - 3119

HANNAD:	RK	DAGS:	17.05.'05
TEIKNAD:	AÆ	KVARDI:	1:100
YFIRF.:	RK	VERK NR.:	5146-07
SKRÁ:	vitast6a.dwg	TEIKN.NR.:	02

SAMP: RK

FRUMSTÆRD BLADS A2 - BLADSTÆRD A3, MINNKUN 1:V2

Vitastígur 6A Hafnarfirði
Viðbygging

Útlit

FJARHITUN HF
VERKFRÆÐISTOFA

BORGARTÚNI 17 - 105 REYKJAVÍK NETFANG: fjarhitun@fjarhitun.is
SÍMI 562 8955 - FAX 562 8950 VEFSIDA: www.fjarhitun.is
KENNITALA: 700186-1649