




Samþykkt á fundi bygginganefndar þann
13 JUNI 2001
 Byggingafulltrúinn í Hafnarfirði
 Erlendur Hjálmarsson

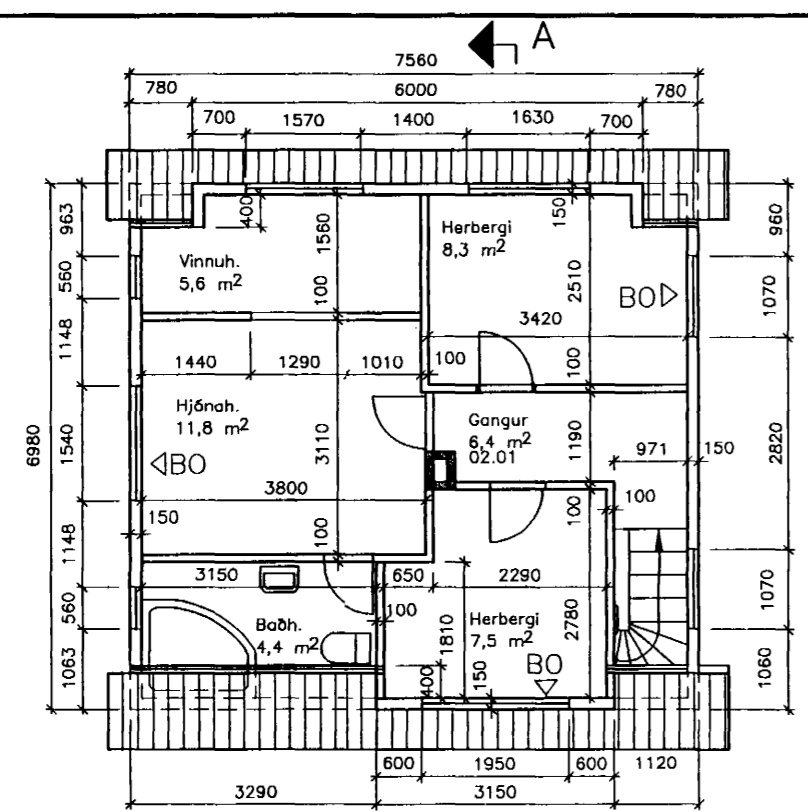


2. hæð
 1:100

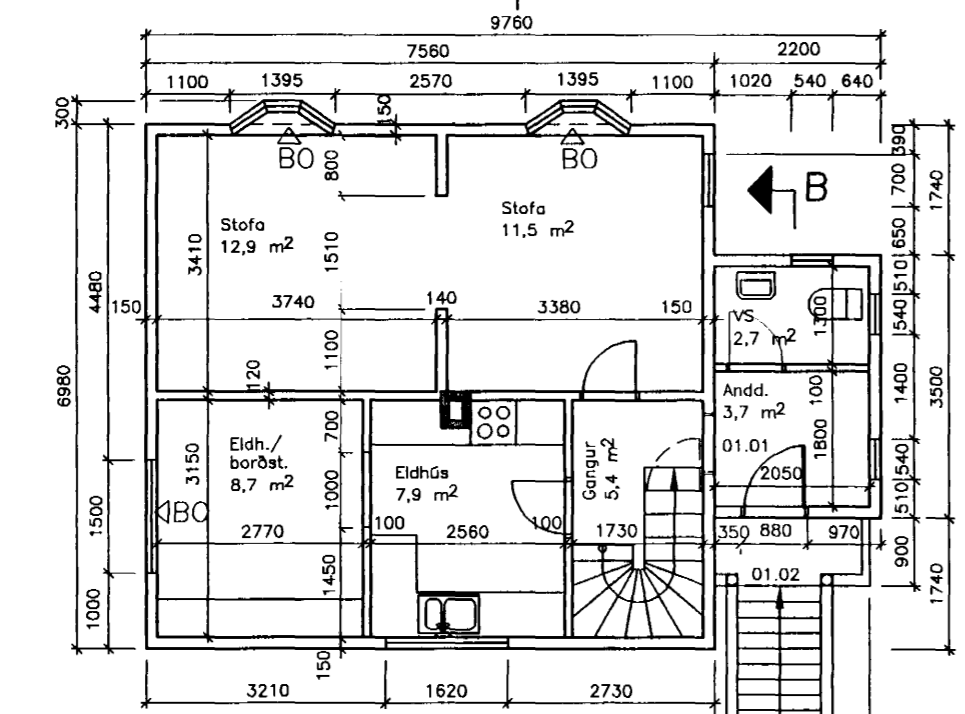


1. hæð
 1:100

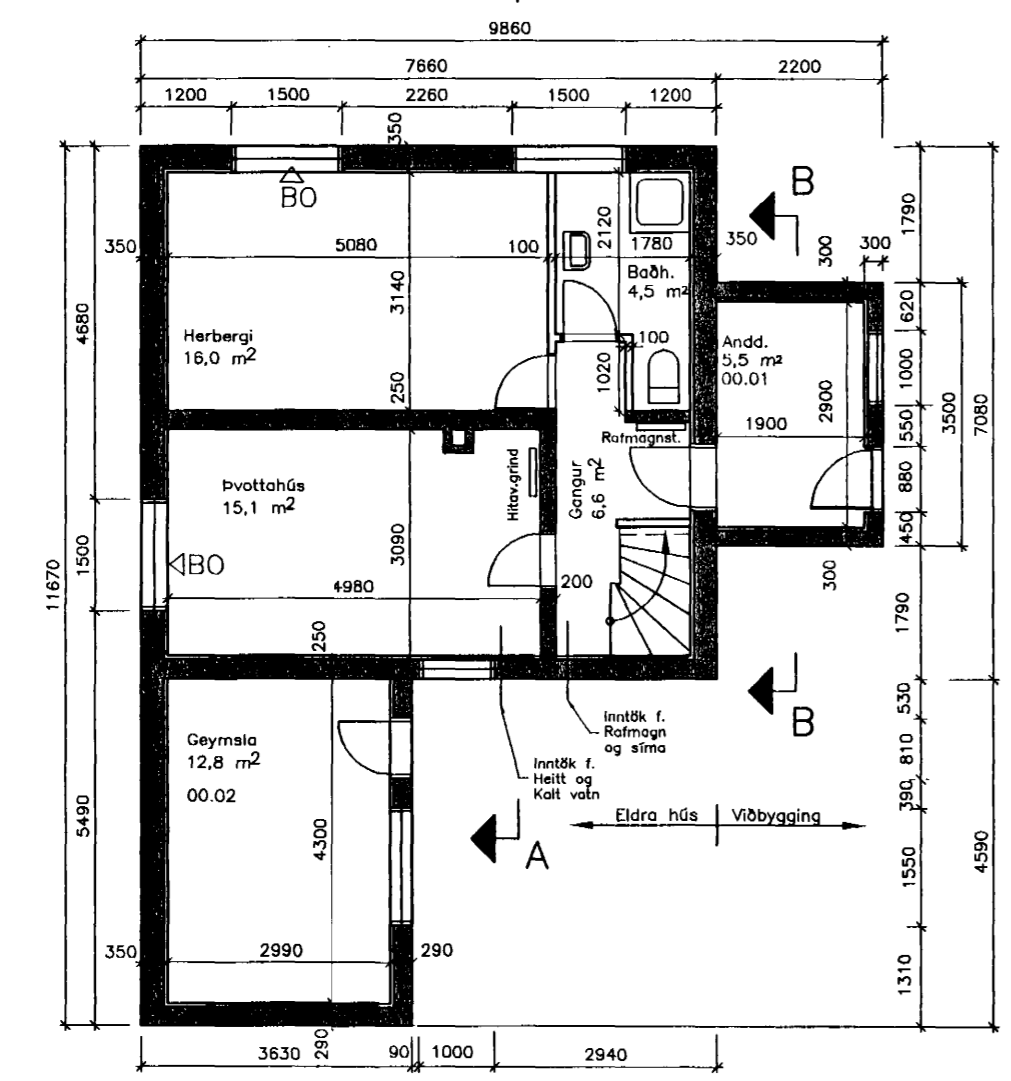

Kjallari
 1:100

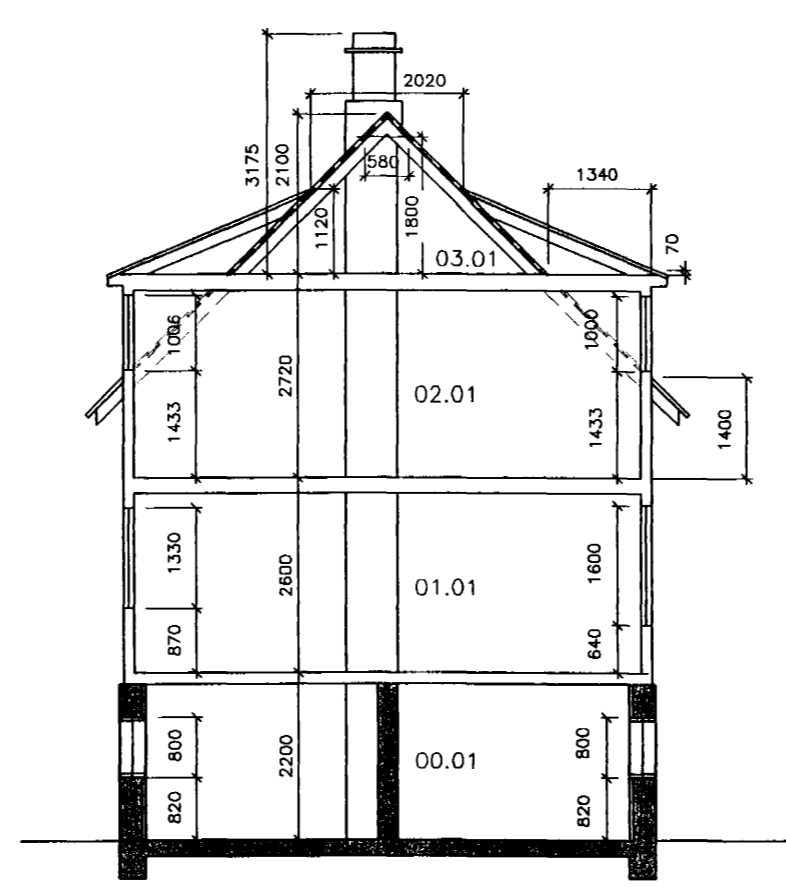

Snið A-A
 1:100

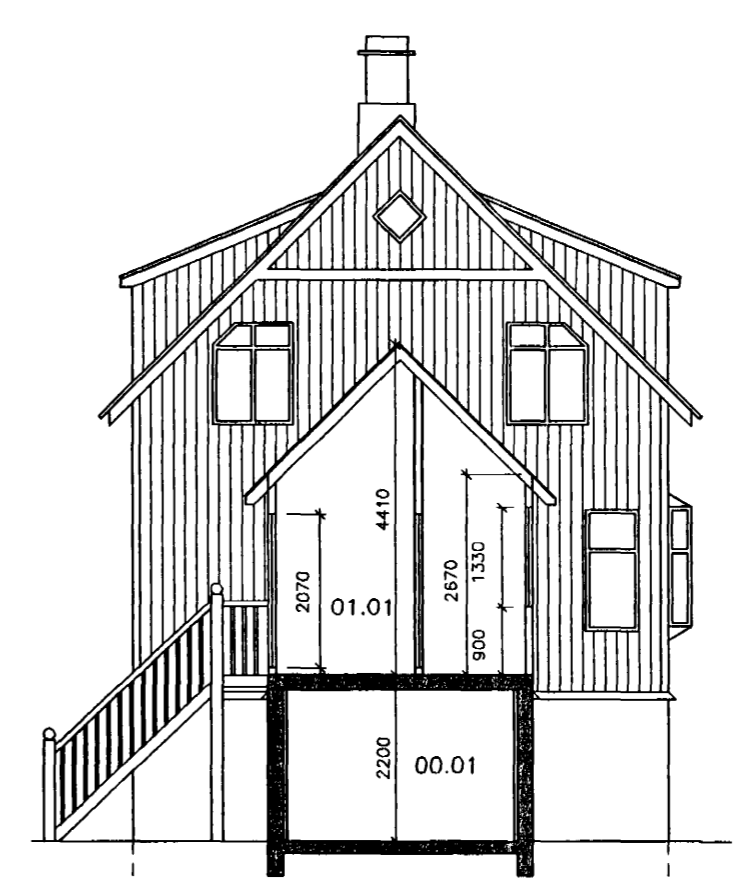


Snið B-B
 1:100

Skýringar:

Húsið er tveggja hæða bárujárnsklett timburhús á steyptum kjallara. Viðbygging verður í frágengin eins og núverandi hús. Byggt verður anddyri við vesturgafli hússins auk þess sem gluggum á rishæð verður breytt til samræmis við útlit glugga á austurgafli eins og teikning sýnir. Þá eru færðar inn ýmsar breytingar sem hafa verið framkvæmdar á húsinu en ekki koma fram á eldri teikningum. Sýnd er herbergjaskipan í kjallara o.fl. Geymsluskúr sem er við norðurhlíð hússins, tveir útbýggðir gluggar á suðurhlíð stofu 1.hæðar og felldur út lítil gluggi á norðurhlíð sem aldrei var settur. Húsið var byggt árið 1931.

BO tákna brúnaop. Stærð brúnaopa skal vera 500x500 mm hlíðarhengdir gluggar í kjallara og 600x900 mm hlíðarhengdir gluggar á hæðum.

	Stærð húss Eldra hús	Viðbygging Eldra hús	Viðbygging Eldra hús	Viðbygging Eldra hús
	m²	m²	m³	m³
Kjallari	70,8	7,7	156,2	16,9
1. hæð	52,8	7,7	137,9	27,3
2. hæð	52,8	-	138,3	-
Samtals	176,4	15,4	432,4	44,2
Samtals		191,8		476,6
Þakrymi	44,8		40,4	
Heild	221,2	15,4	472,8	44,2
Heldarstærð hússins		236,6 m²		517 m³

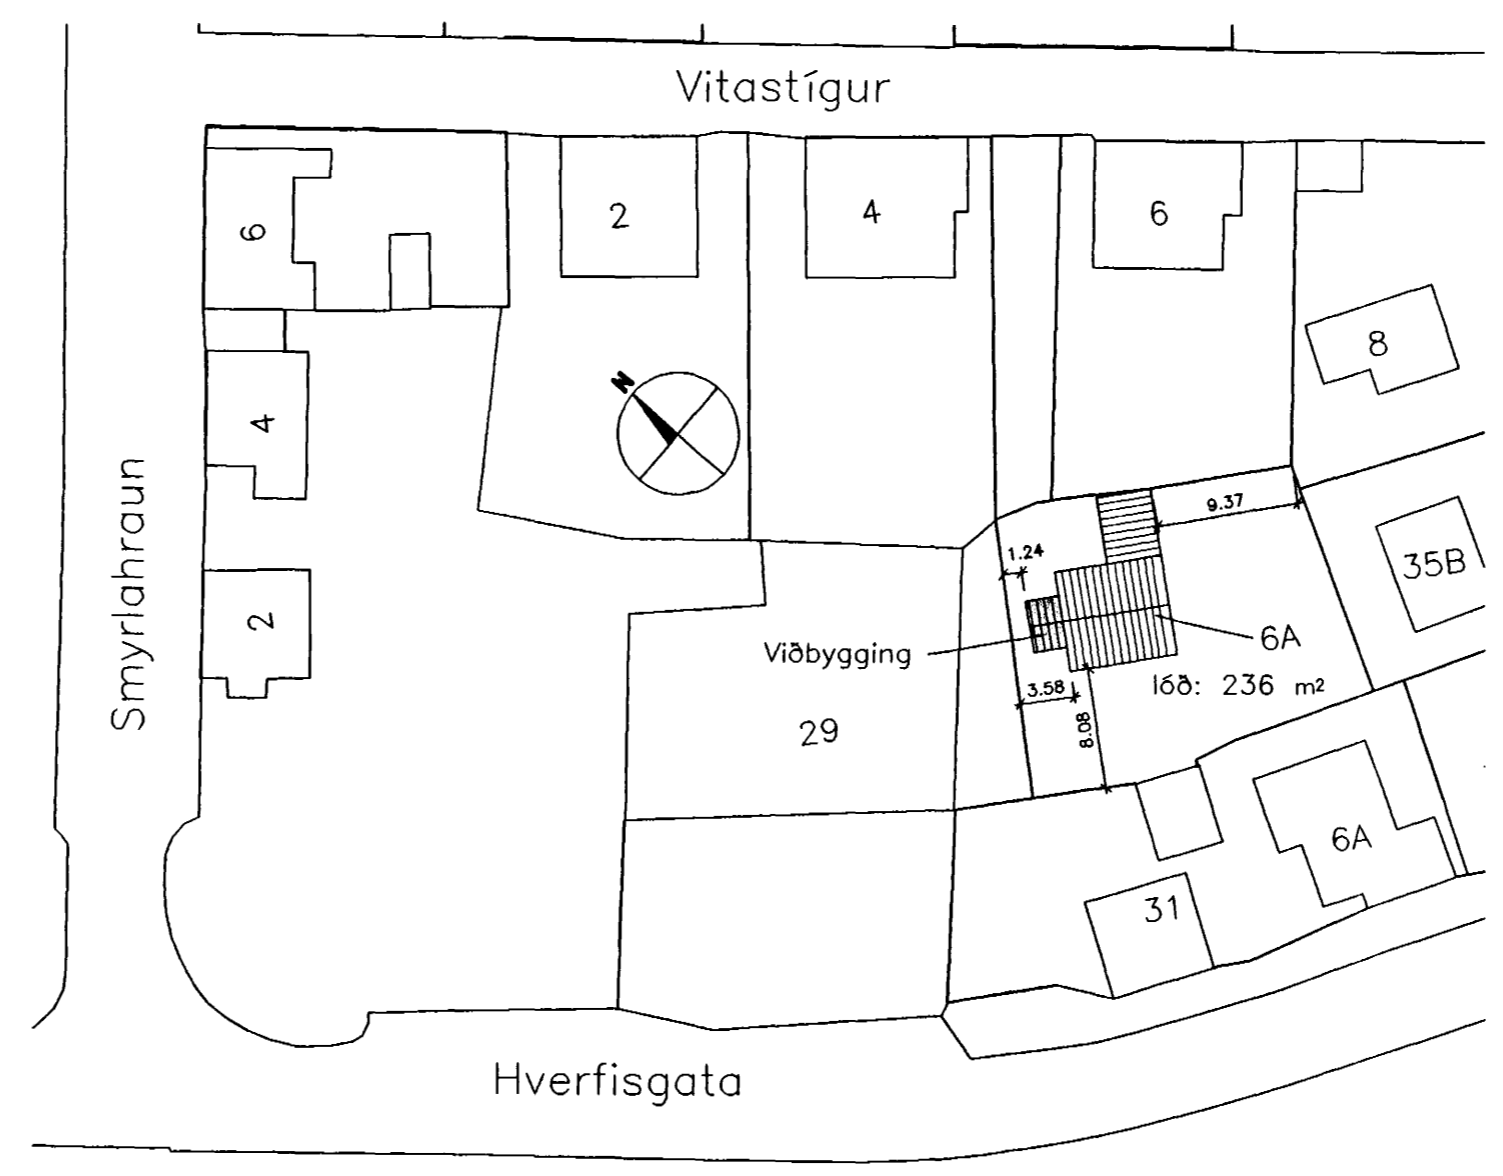

Afstöðumynd
 1:500

JÓHANNES RAFN KRISTJÁNSSON
 Byggingartæknifræðingur
 kt.060248 - 3119

HANNAD:	RK	DAGS.:	04.04.01
TEIKNAD:	AÆ	KVARDI:	1:100
YFIRF.:	RK	VERK NR.:	5146-07
SKRÁ:	vitast6a.dwg	TEIKN.NR.:	01

SAMP: *Rafn Kristjánsson*
 FRUMSTÆRD BLADS A2 - BLADSTÆRD A3, MINNKUN 1:√2

Vitastígur 6A Hafnarfirði
 Viðbygging

Afstöðumynd, grunnmyndir
 og snið

FJARHITUN HF
 VERKFRÆÐISTOFA

BORGARTÚNI 17 - 105 REYKJAVÍK NETFANG: fjarhitun@fjarhitun.is
 SIMI 562 8955 - FAX 562 8950 VEFSÍÐA: www.fjarhitun.is
 KENNITALA: 700186-1649