



Samþykkt þann
 10. FEB. 2021
 Byggingarfulltrúinn í Hafnarfirði
Andri Þjornsson

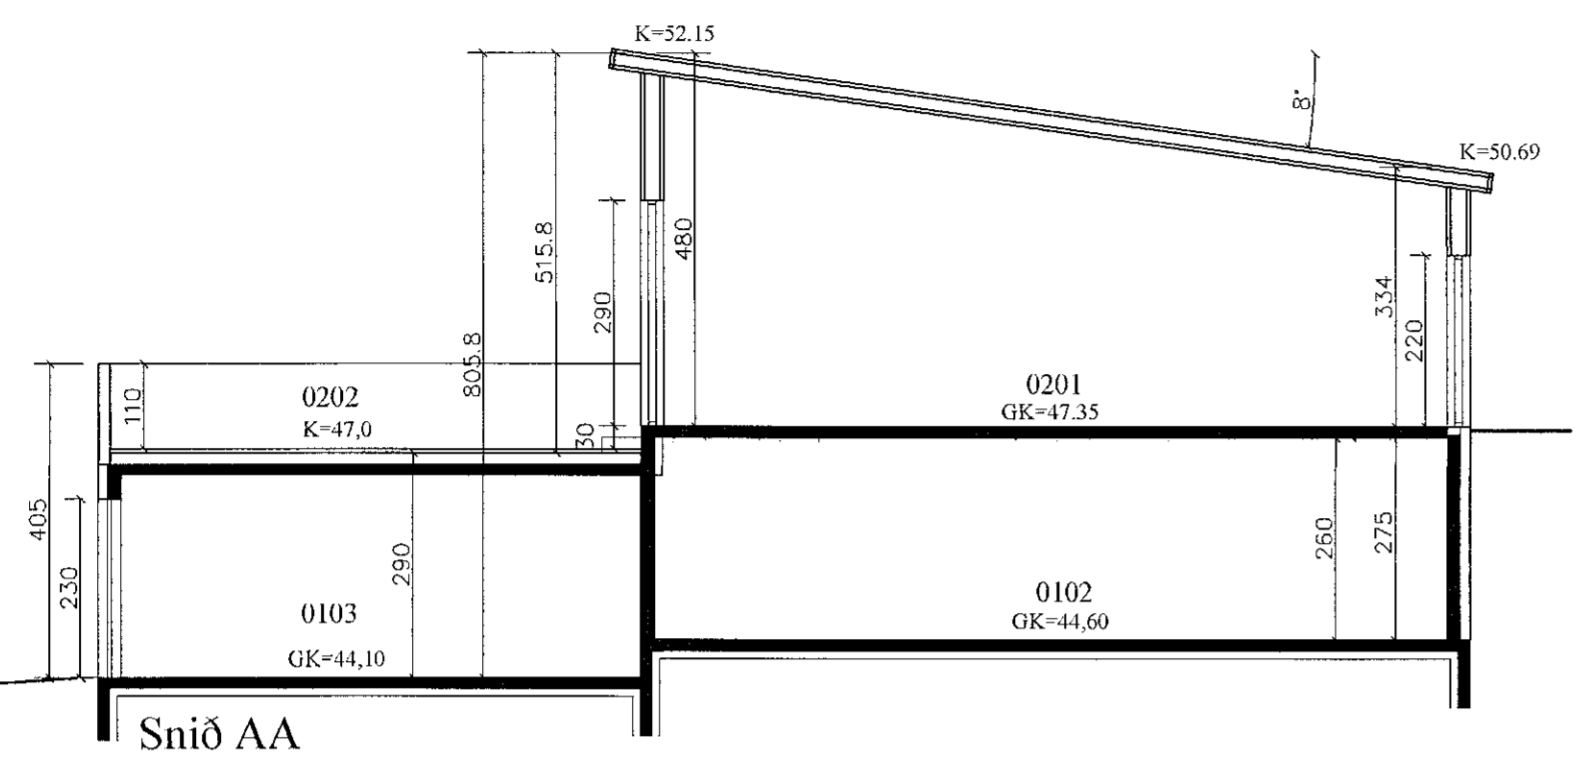


G:43.63
 G:43.66

Snið AA

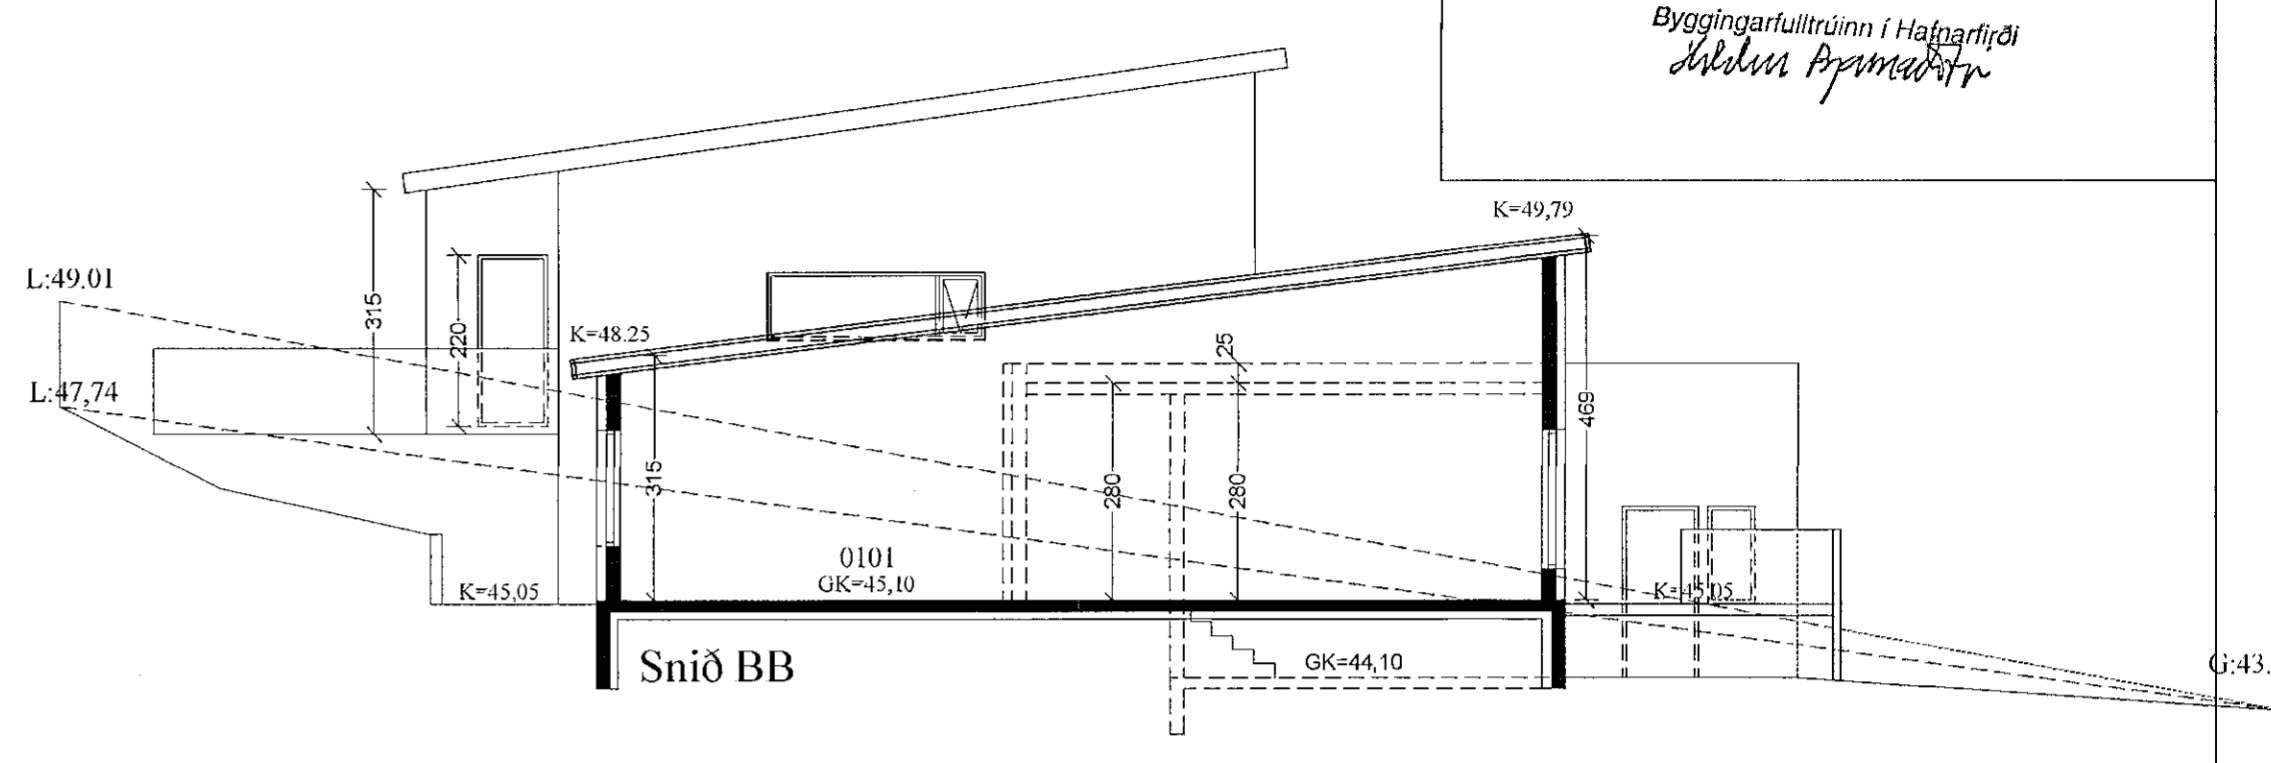

Snið BB

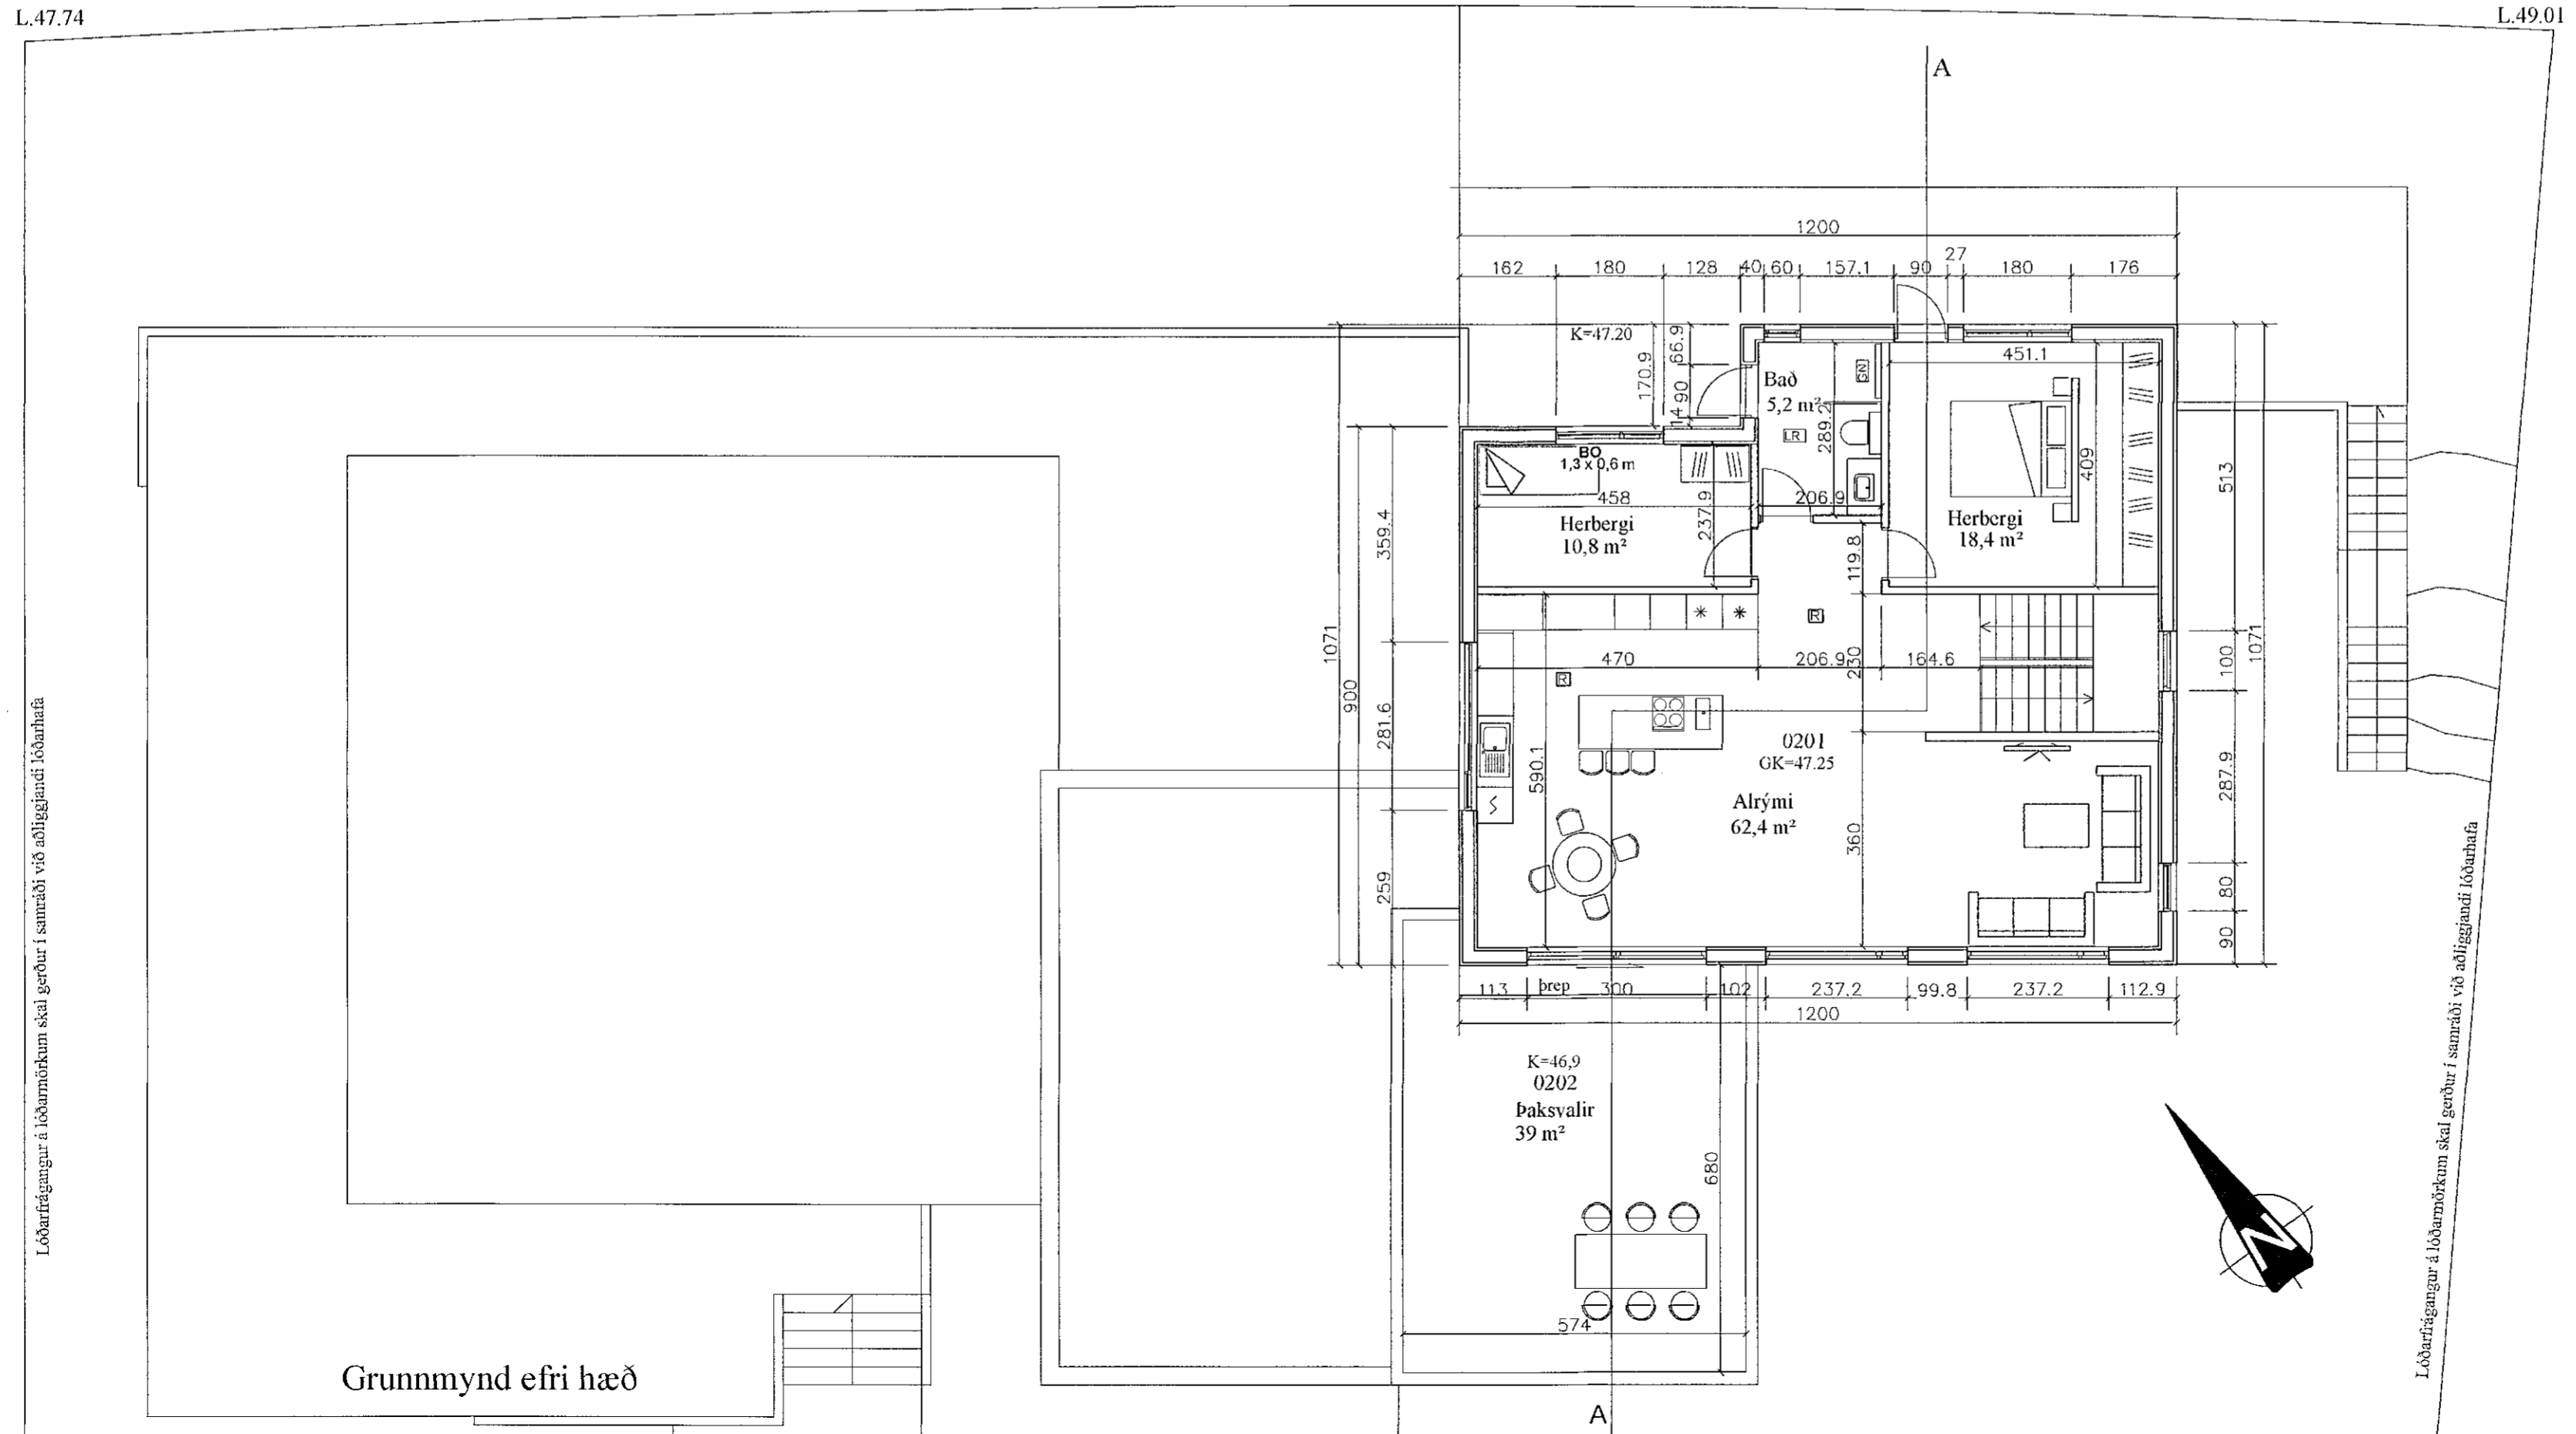

Grunnmynd efri hæð

Lóðarfrágangur á lóðarmörkum skal gerður í samræði við aðliggjandi lóðarhafa

Lóðarfrágangur á lóðarmörkum skal gerður í samræði við aðliggjandi lóðarhafa

Smári Björnsson		
SÍMI: 868 1300 NETFANG: smari.bjornsson@gmail.com kt: 100275 5899		
HEITI VERKS:	Völuskarð 15	
HEITI TEIKNINGAR:	Aðaluppdráttur grunnmynd efri hæð/ snið	
MKV: 1:100	DAGS: 17.01.21	NR. TEIKN 2
UNDIRSKR. HÖNNUÐAR		ÚTGÁFA A