

Samþykkt þann
19. MAÍ 2021
Byggingarfulltrúinn í Hafnarfirði
Helmi Þjornarson

NR.	DAGS.	BREYTING
A	190421	BÆTT INN NF OG KÓTA Á ÞAKSVALIR

SKÝRINGAR

MÁLSETNINGAR ERU Í MILLIMETNUM
EKKI SKAL MÆLA UPP AF TEIKNINGUM

[R] REYKSKYNJARI
○ SL. HANDSLÖKKVITÆKI
→ B0 BJÖRGUNAROP

SAMANLÖGD HÆÐ OG BREIDD Á BJÖRGUNAROPI
SKAL VERA MINNST 1.5 m. BREIDD BJ.OPS SKAL
VERA MINNST 0.6 m OG HÆÐ BJ.OPS SKAL VERA
MINNST 0.6 m.

ARINN:
FRÁGANGUR Á ARNI, ELSTÆÐI OG REYKHÁFUR
SKAL VERA Í SAMRÆMI VÍÐ LEIÐBEININGARBLÖÐ
192.BR1 FRÁ MANNVIRKJASTOFNUN

SHS
18.05.2021


11/5'21
ADALHÖNNUBUR OG BURÐARÐOLSHÖNNUBUR
SÆMUNDUR EIRÍKSSON 261249-2949

VÖLUSKARÐ 26
220 HAFNARFJÖRÐUR



KLÖPP ARKITEKTAR-VERKFRÆÐINGAR EHF
NJARÐARHOLT 3 270 MOSFELLSBÆR
SÍMI 577 2277, 699 7747 - ktopp@simnet.is

HEITI TEIKN.	GRUNNMYND 2. hæð		
MÆLIKVARDI	1:100	DAGS.	APRÍL 2021
TEIKNING	A 003	VERK	V 21-301
BREYTING	A	YFIRFARID	SE

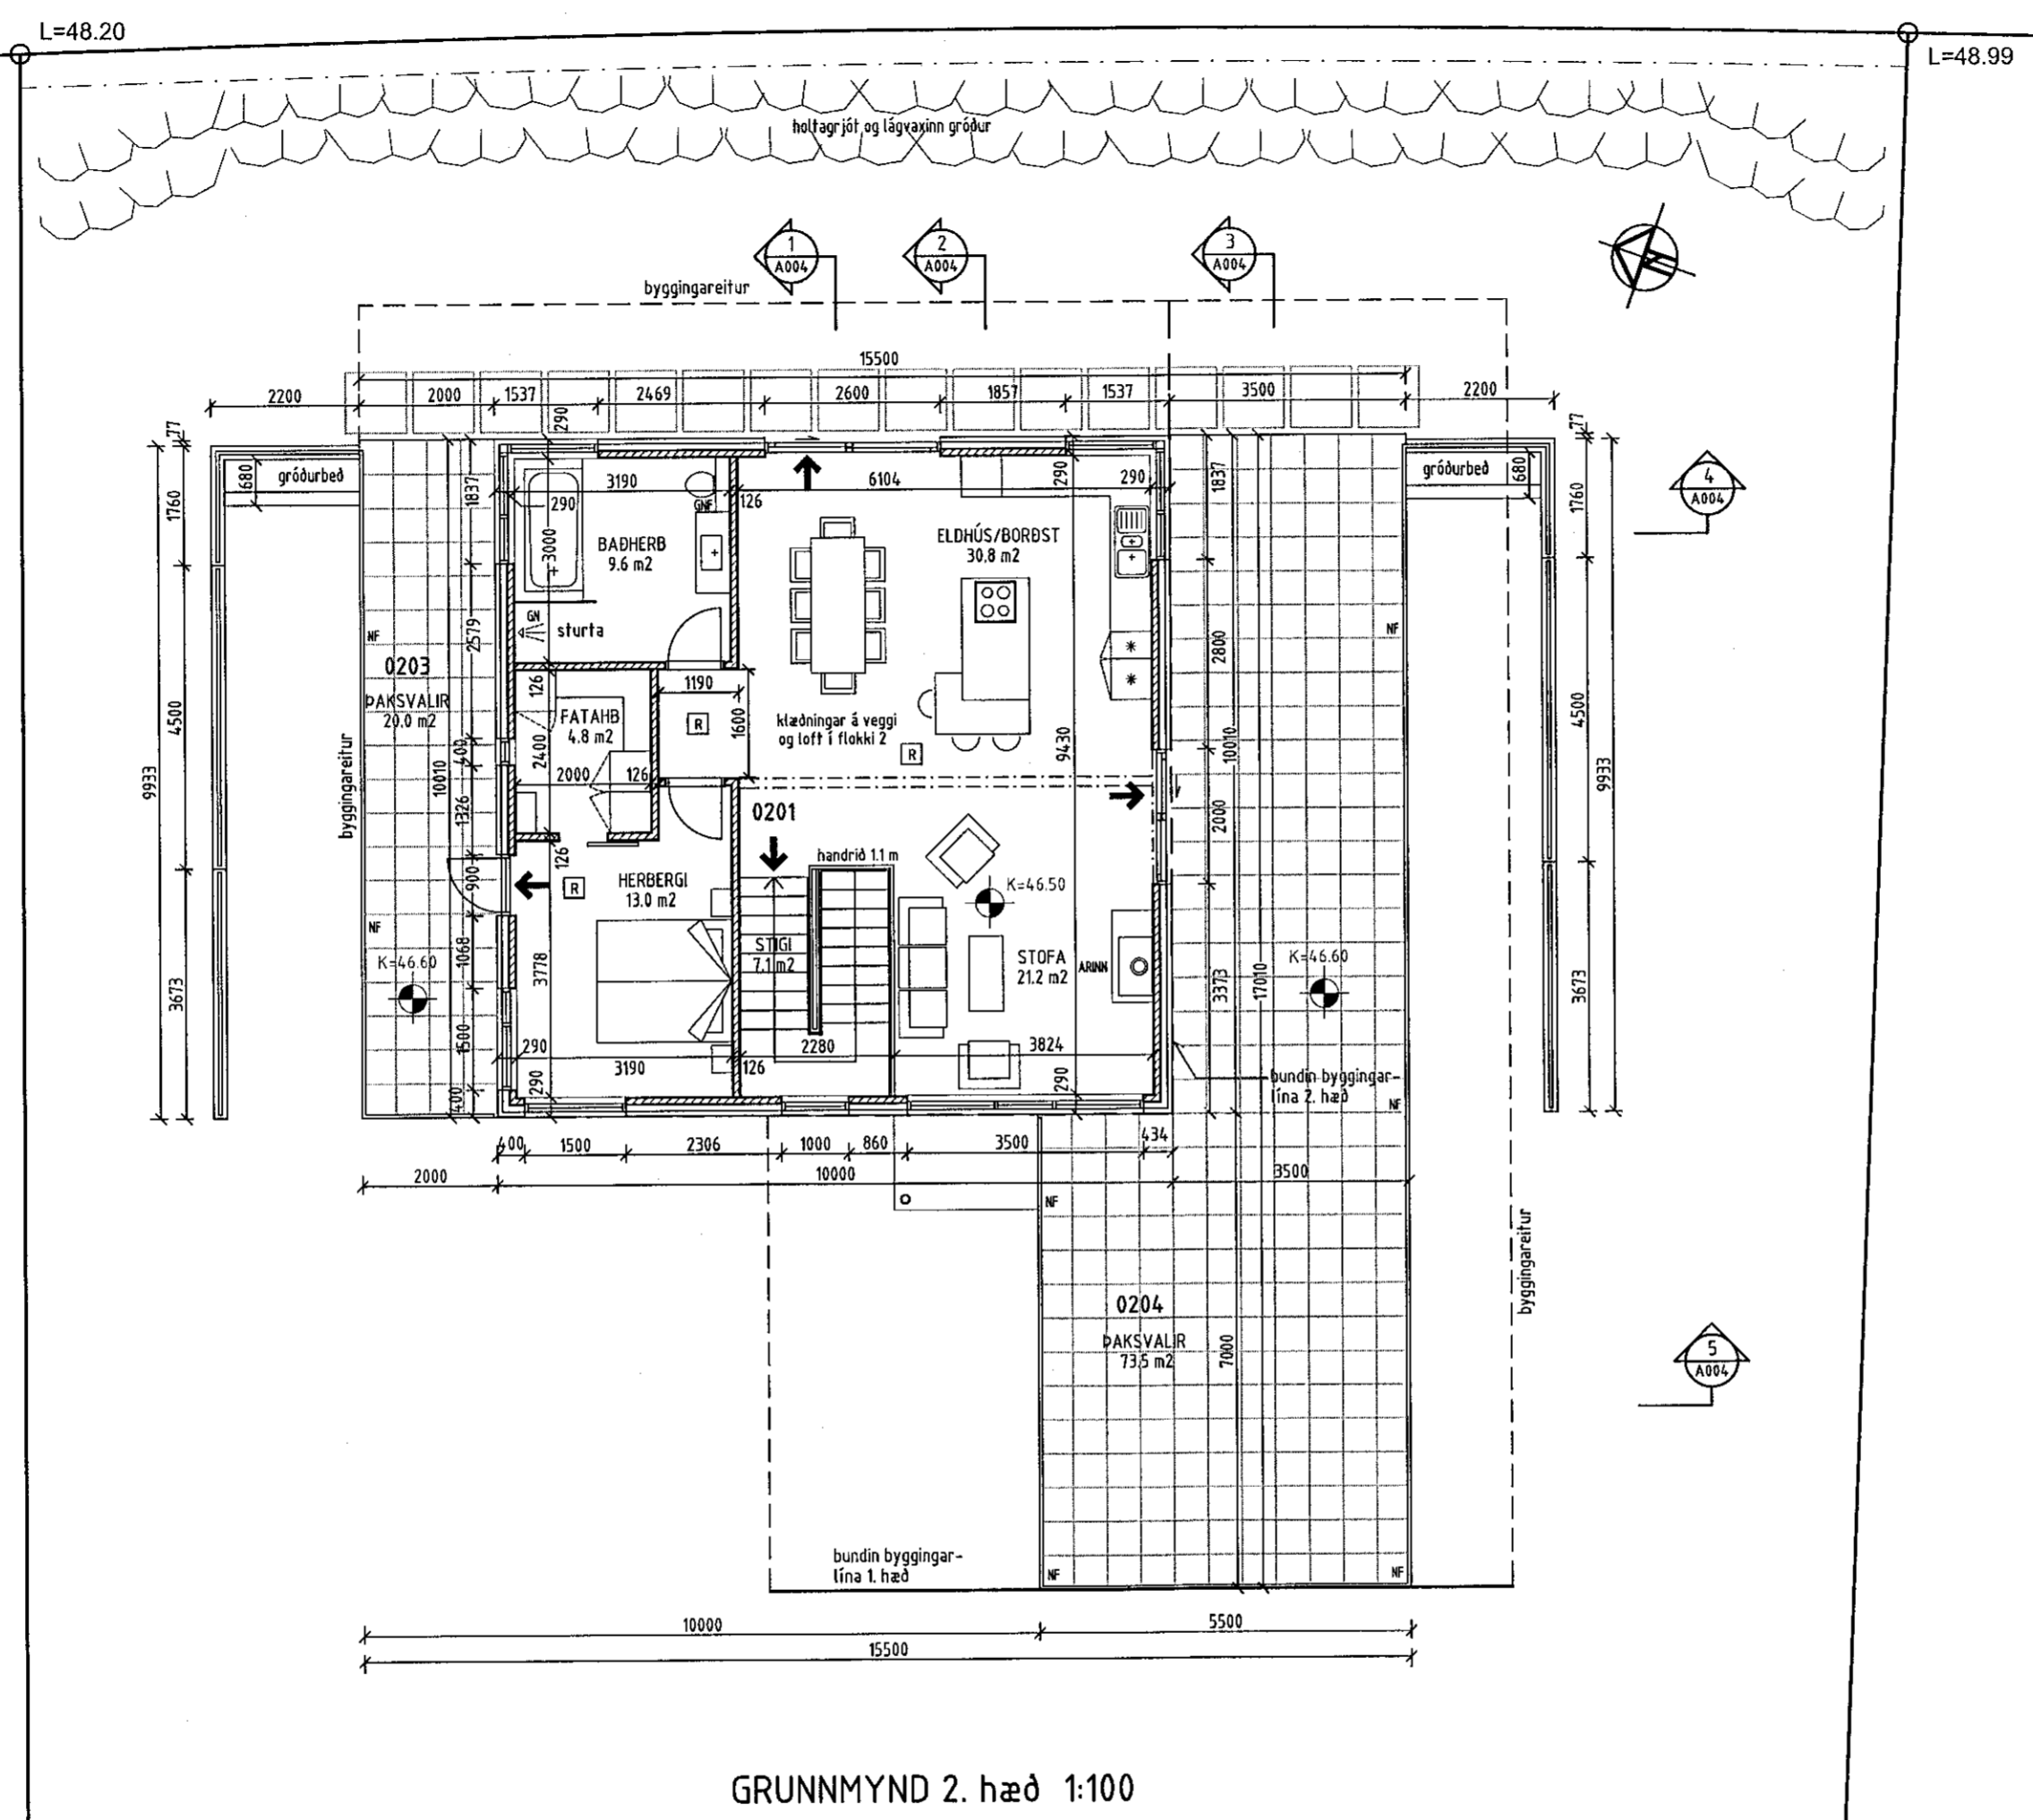

GRUNNMYND 2. hæð 1:100