


SNID 4-4 1:100

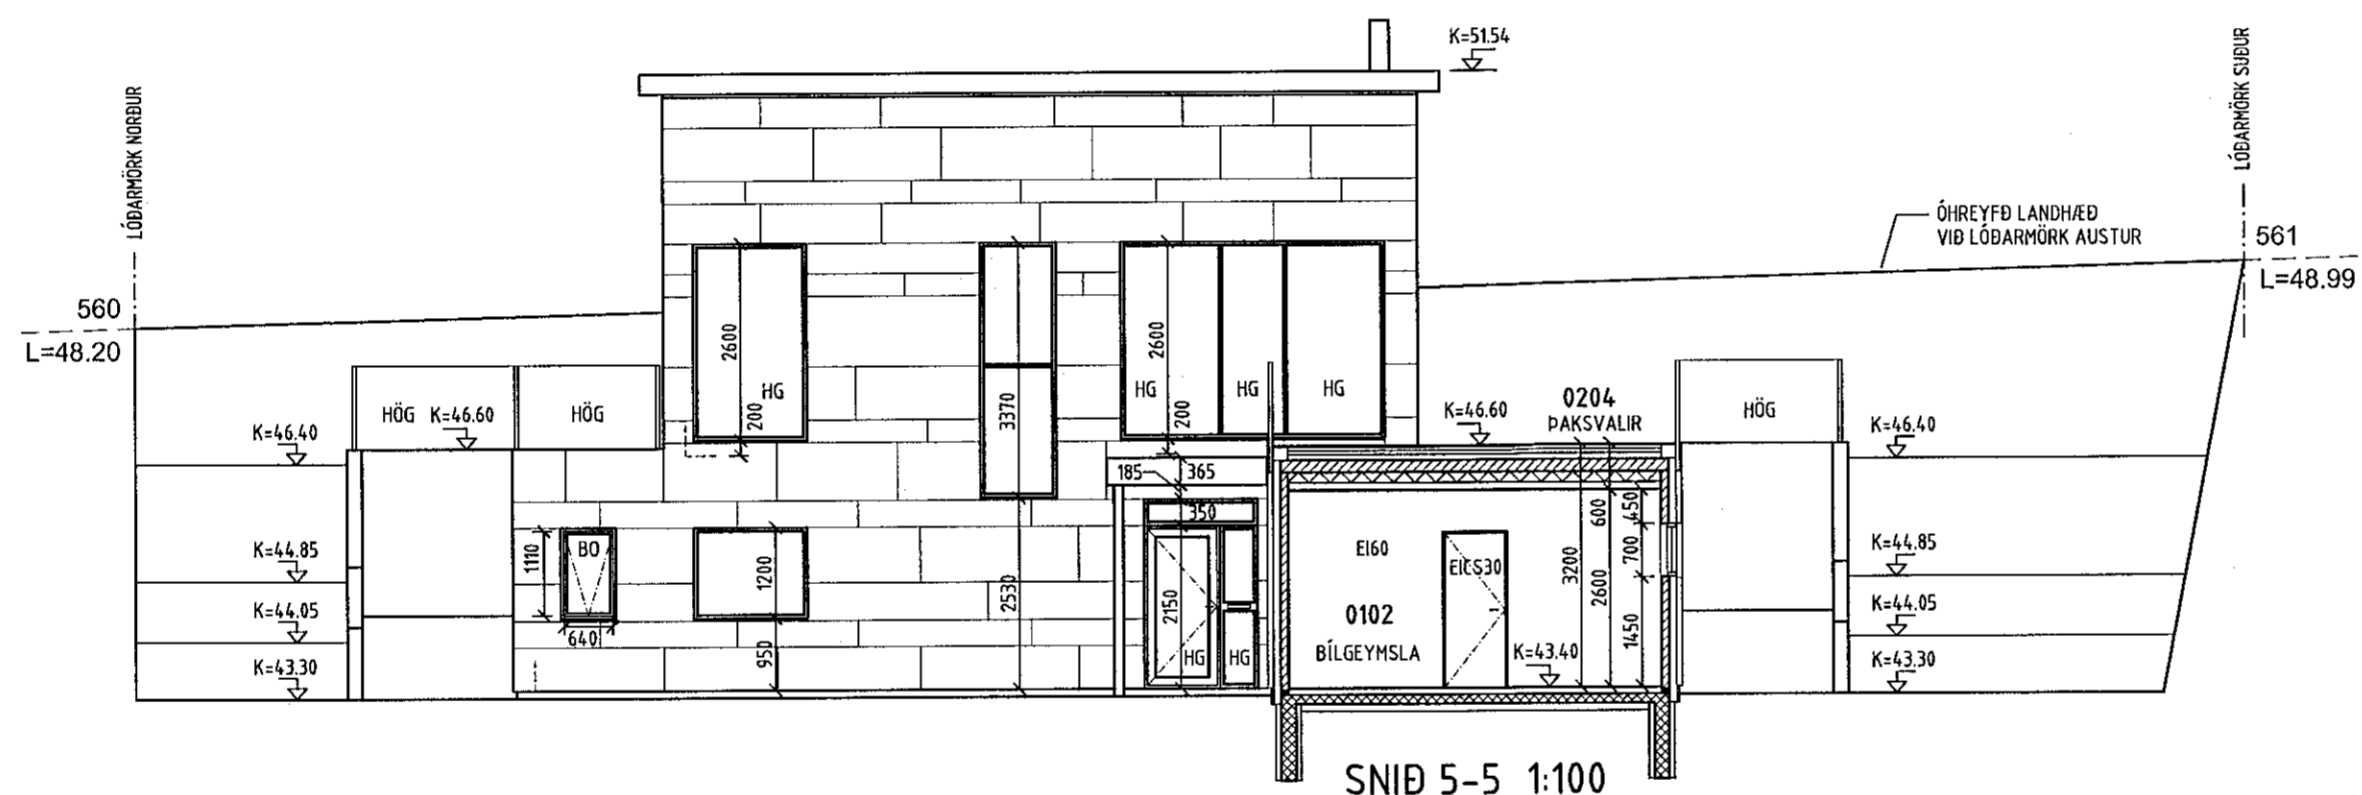

SNID 5-5 1:100

Samþykkt þann  
19. MAÍ 2021  
Byggingarfulltrúinn í Hafnarfjörð  
*Sigrún Þorvaldsson*

NR.	DAGS.	BREYTING
A	190421	LAGFÆRD SNIÐ, BÆTT INN LÖBARMÖRKUM

**SKÝRINGAR**

MÁLSETNINGAR ERU Í MILLIMETNUM  
EKKI SKAL MÆLA UPP AF TEIKNINGUM

R REYKSKYNJARI  
 SL HANDSLÖKKVITÆKI  
 BÞ BJÖRGUNAROP

SAMANLÖGÐ HÆÐ OG BREIDD Á BJÖRGUNAROPI  
SKAL VERA MINNST 1.5 m. BREIDD BJ.OPS SKAL  
VERA MINNST 0.6 m OG HÆÐ BJ.OPS SKAL VERA  
MINNST 0.6 m.

ARINN:  
FRÁGANGUR Á ARNI, ELSTÆÐI OG REYKHÁFUR  
SKAL VERA Í SAMRÆMI VÍÐ LEIÐBEINGARBLÖÐ  
192.BR1 FRÁ MANNVIRKJASTOFNUN

*SHTS*  
18.05.2021

11/5'21 06  
ADALHÖNNUÐUR OG BURÐARÞÓLSHÖNNUÐUR  
SÆMUNDUR EIRÍKSSON 261249-2949

VÖLUSKARÐ 26  
220 HAFNARFJÖRÐUR



KLÖPP ARKITEKTAR-VERKFRÆÐINGAR EHF  
NJARDARHOLT 3 270 MOSFELLSBÆR  
SÍMI 577 2277, 699 7747 - klopp@simnet.is

HEITI TEIKN.	SNID
MÆLIKVARÐI	1:100 DAGS. APRÍL 2021
TEIKNING	A 004.1 VERK V 21-301
BREYTING	A YFIRFARIÐ SE