



ÚTLIT SUÐURHLIÐ

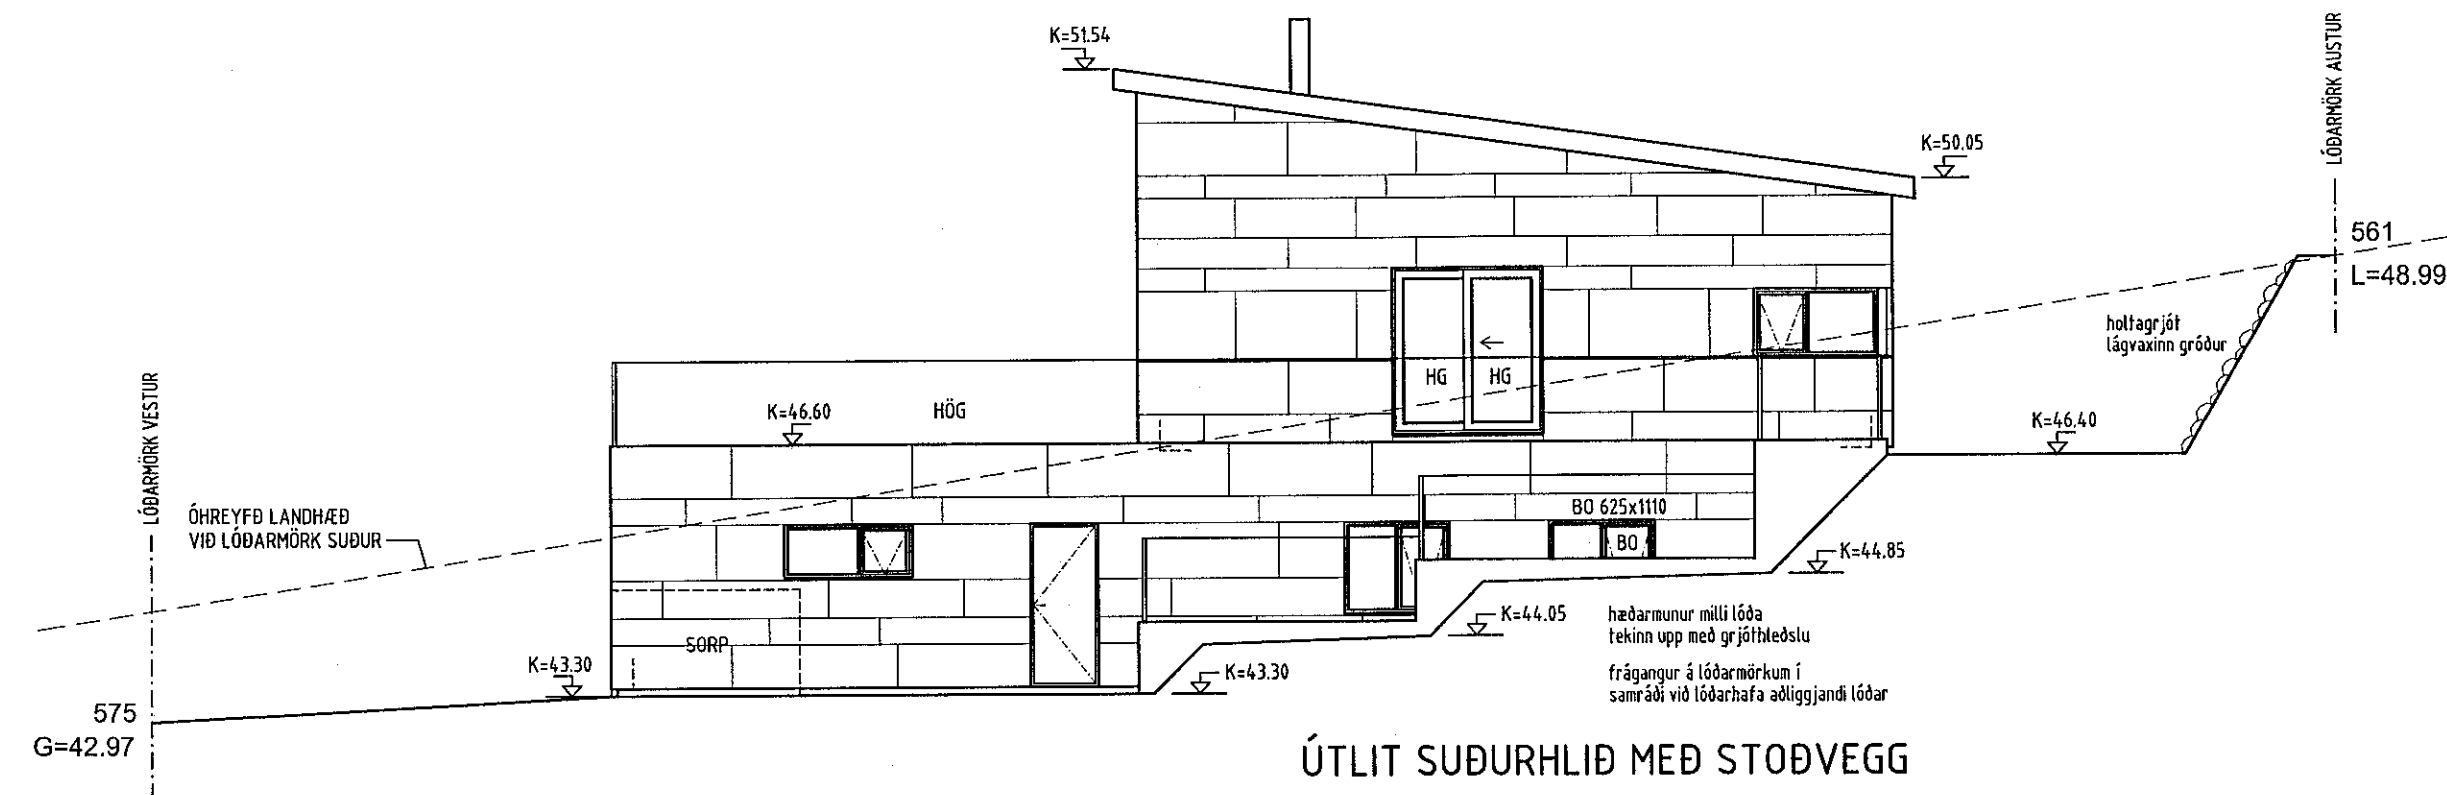

ÚTLIT SUÐURHLIÐ MEÐ STÖÐVEGG

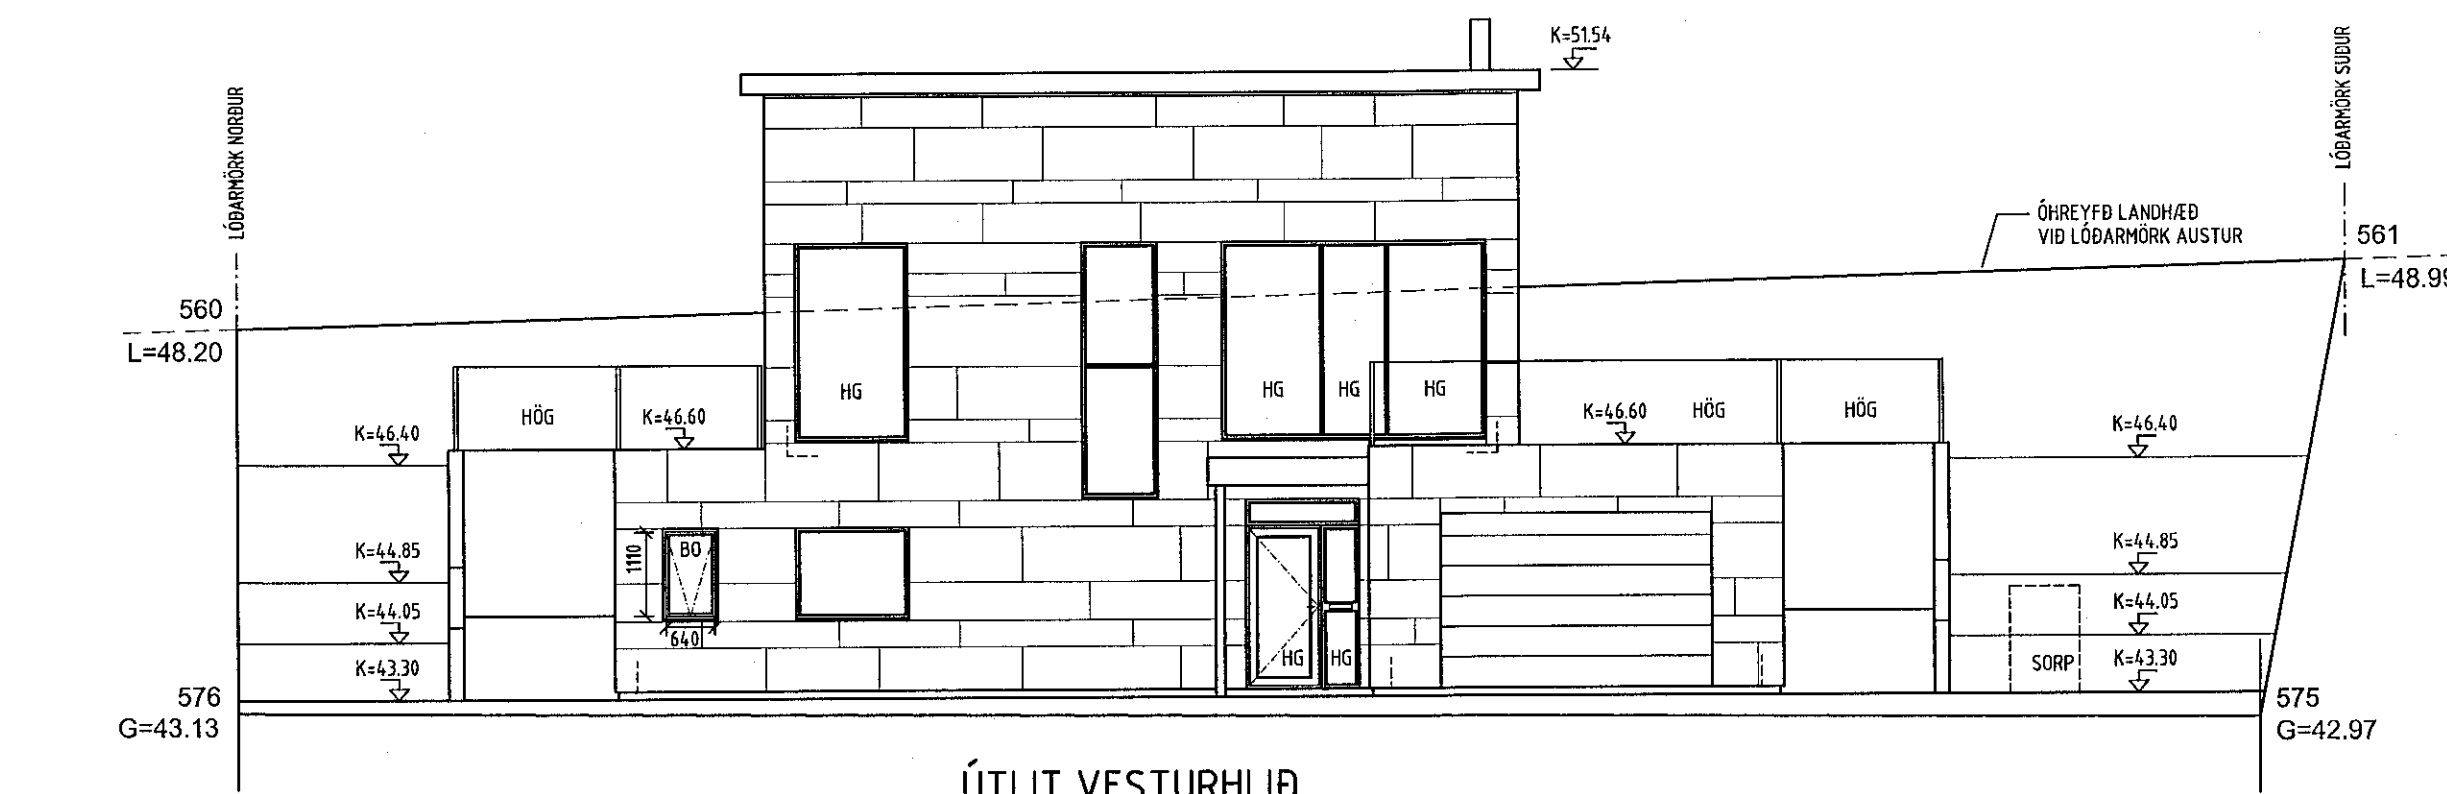

ÚTLIT VESTURHLIÐ

Samþykkt þann
19. MAÍ 2021
Byggingarfulltrúinn í Hafnarfirði
Silvur Björnsson

NR.	DAGS.	BREYTING
A	190421	BÆTT INN STÆRD BJOP, SORP FÆRT

SKÝRINGAR

MÁLSETNINGAR ERU Í MILLIMETNUM
EKKI SKAL MÆLA UPP AF TEIKNINGUM

- R REYKSKYNJARI
- SL HANDSLÖKKVITÆKI
- BO BJÖRGUNAROP

SAMANLÖGÐ HÆÐ OG BREIDD Á BJÖRGUNAROPI
SKAL VERA MINNST 1.5 m. BREIDD BJ.OPS SKAL
VERA MINNST 0.6 m OG HÆÐ BJ.OPS SKAL VERA
MINNST 0.6 m.

ARINN :
FRÁGANGUR Á ARNI, ELDESTÆDI OG REYKHÁFUR
SKAL VERA Í SAMRÆMI VID LEIÐBEINGARBLÖÐ
192.BR1 FRÁ MANNVIRKJASTOFNUN

SHS
18.05.2021

11/5 '21
ADALHÖNNUBUR OG BURDARPOLSHÖNNUBUR
SÆMUNDUR EIRIKSSON 261249-2949

VÖLUSKARÐ 26
220 HAFNARFJÖRÐUR



KLÖPP ARKITEKTAR-VERKFRÆÐINGAR EHF
NJARÐARHOLT 3 270 MOSFELLSBÆR
SÍMI 577 2277, 699 7747 - klopp@simnet.is

HEITI TEIKN. ÚTLIT

MÆLIKVARDI 1:100 DAGS. APRÍL 2021

TEIKNING A 005 VERK V 21-301
BREYTING A YFIRFARID SE