



8 7 6 5 4 3 2 1


6
5
4
3
2
1

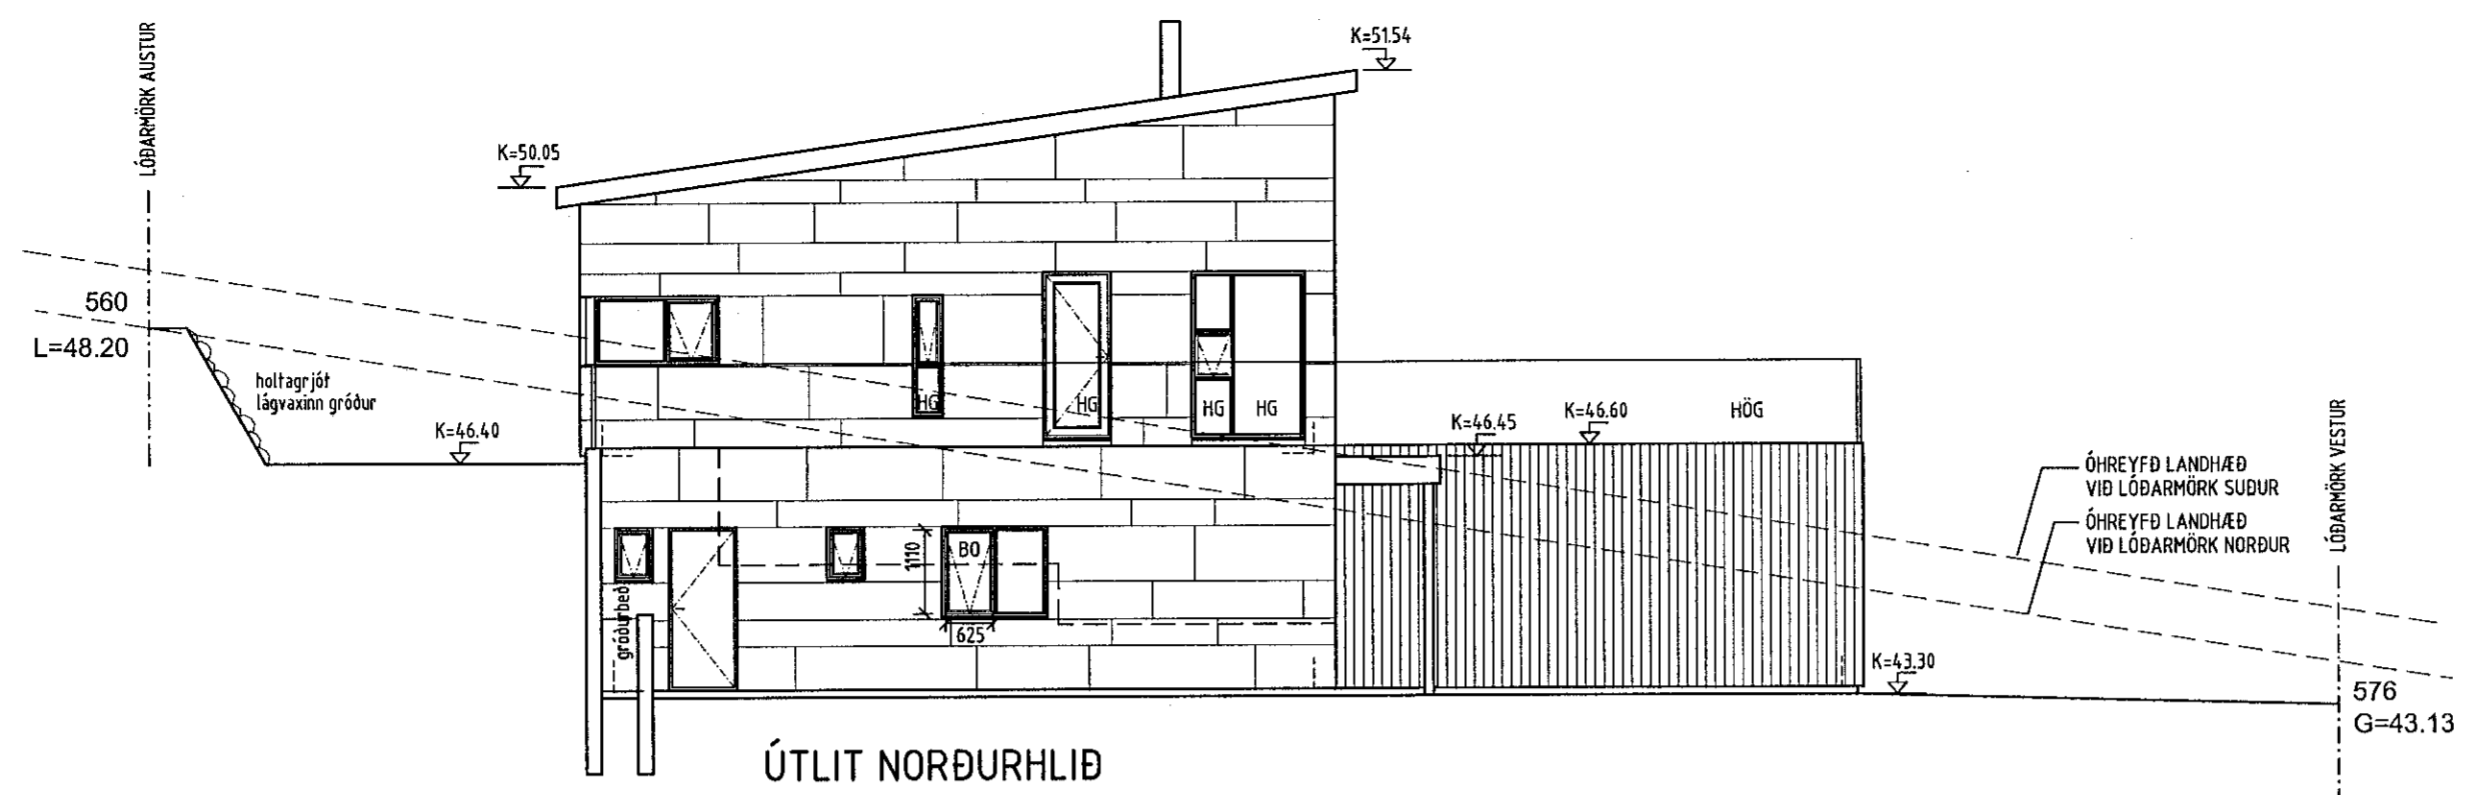

ÚTLIT NORÐURHLIÐ

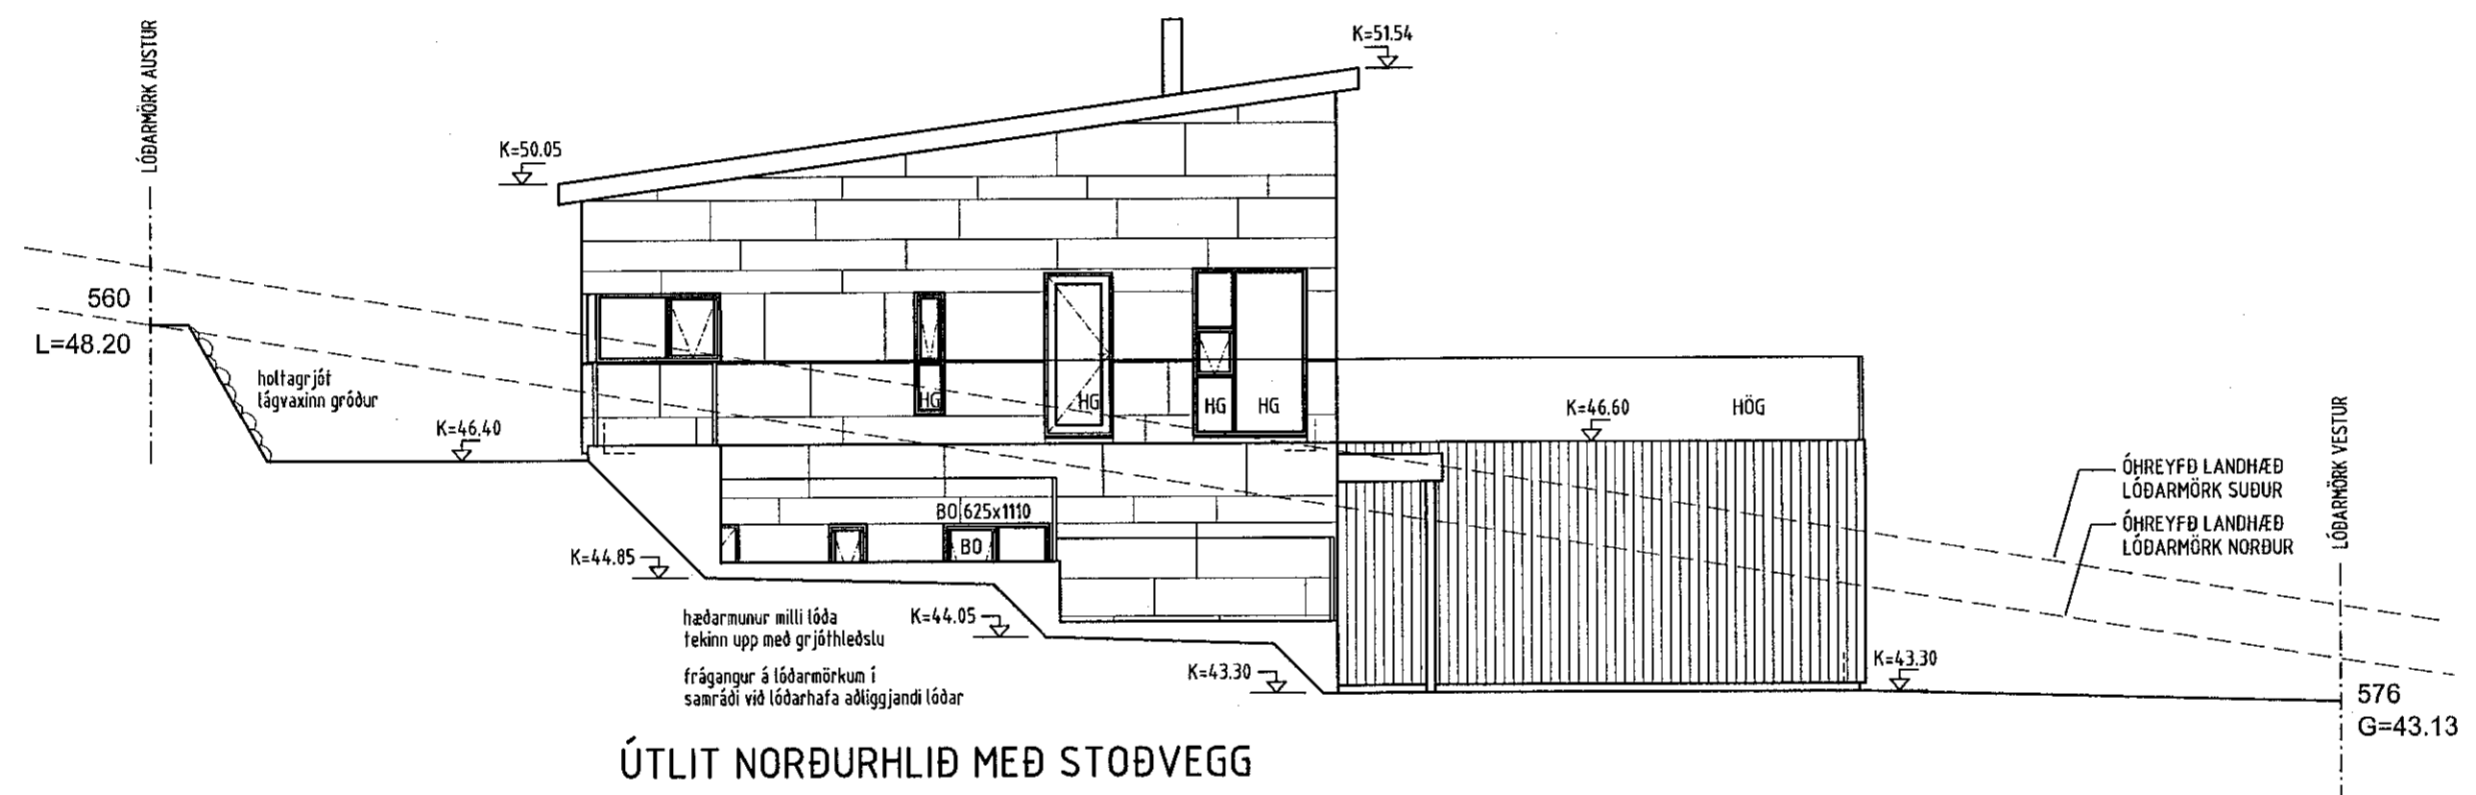

ÚTLIT NORÐURHLIÐ MEÐ STÖÐVEGG

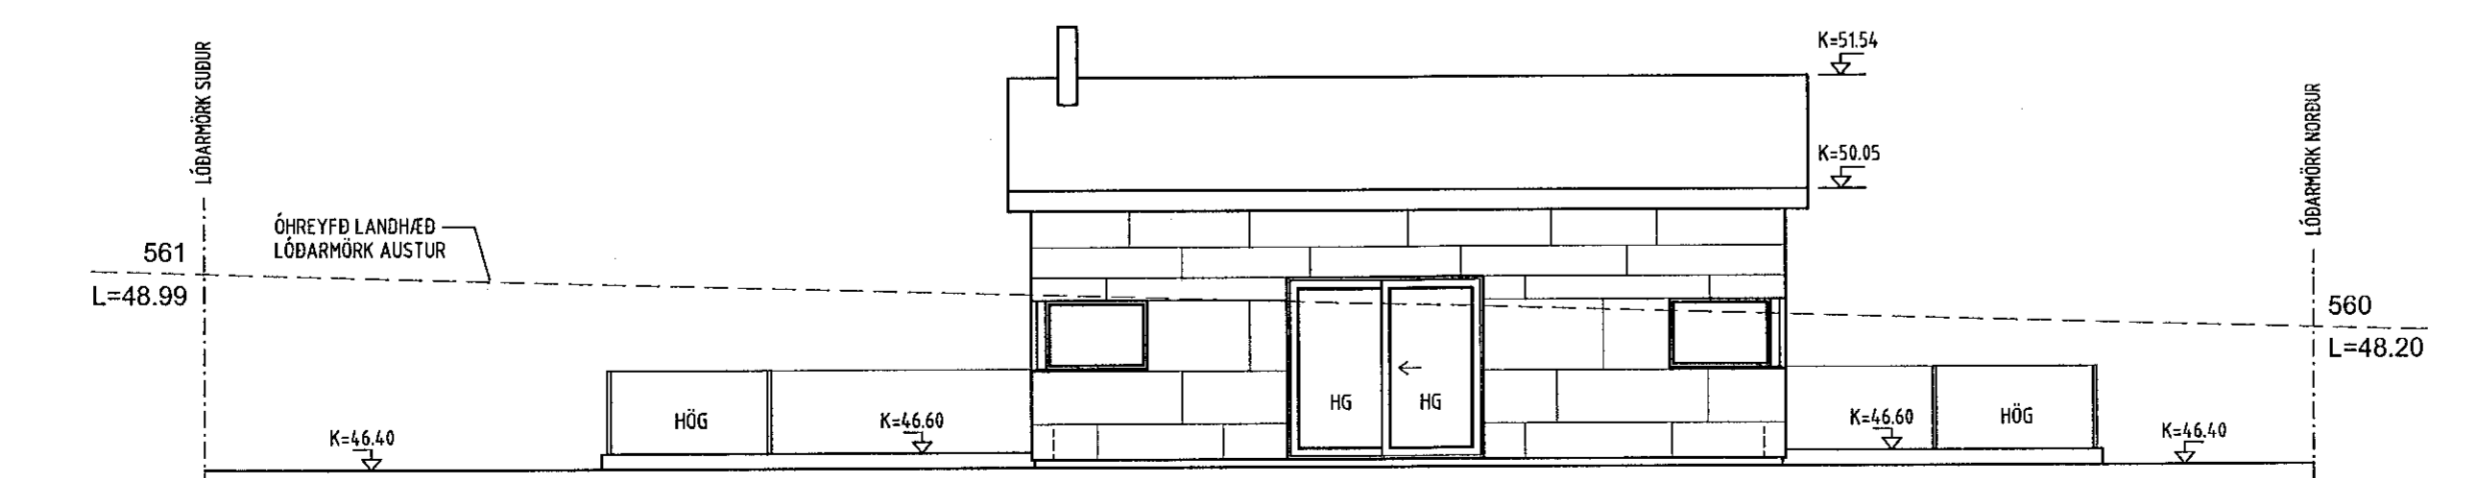

ÚTLIT AUSTURHLIÐ

Samþykkt þann
19. MAÍ 2021
Byggingarfulltrúinn í Hafnarfirði
Sigrún Þrymisdóttir

NR.	DAGS.	BREYTING
A	190421	BÆTT INN STÆRÐ BJÖP

SKÝRINGAR

MÁLSETNINGAR ERU Í MILLIMETNUM
EKKI SKAL MÆLA UPP AF TEIKNINGUM

REYKSKYNJARI

SL HANDSLÖKKVITÆKI

→ BJÖRGUNAROP

SAMANLÖGÐ HÆÐ OG BREIDD Á BJÖRGUNAROPI
SKAL VERA MINNST 1.5 m. BREIDD BJ.OPS SKAL
VERA MINNST 0.6 m OG HÆÐ BJ.OPS SKAL VERA
MINNST 0.6 m.

ARINN :
FRÁGANGUR Á ARNI, ELSTÆÐI OG REYKHÁFUR
SKAL VERA Í SAMRÆMI VÍÐ LEIÐBEININGARBLÖÐ
192.BR1 FRÁ MANNVIRKJASTOFNUN

SHS
18.05.2021

11/5 '21
ADALHÖNNUÐUR OG BURÐARÞÓLSHÖNNUÐUR
SÆMUNDUR EIRIKSSON 261249-2949

VÖLUSKARD 26
220 HAFNARFJÖRÐUR



KLÖPP ARKITEKTAR-VERKFRÆÐINGAR EHF
NJARÐARHOLT 3 270 MOSFELLSBÆR
Sími 577 2277, 699 7747 - klopp@simnet.is

HEITI TEIKN. ÚTLIT			
MÆLIKVARÐI	1:100	DAGS.	APRÍL 2021
TEIKNING	A 006	VERK	V 21-301
BREYTING	A	YFIRFARID	SE