




Samþykkt þann
 14. APR. 2021
 Byggingarfulltrúinn í Hafnarfirði
Sigrún Brynarsdóttir

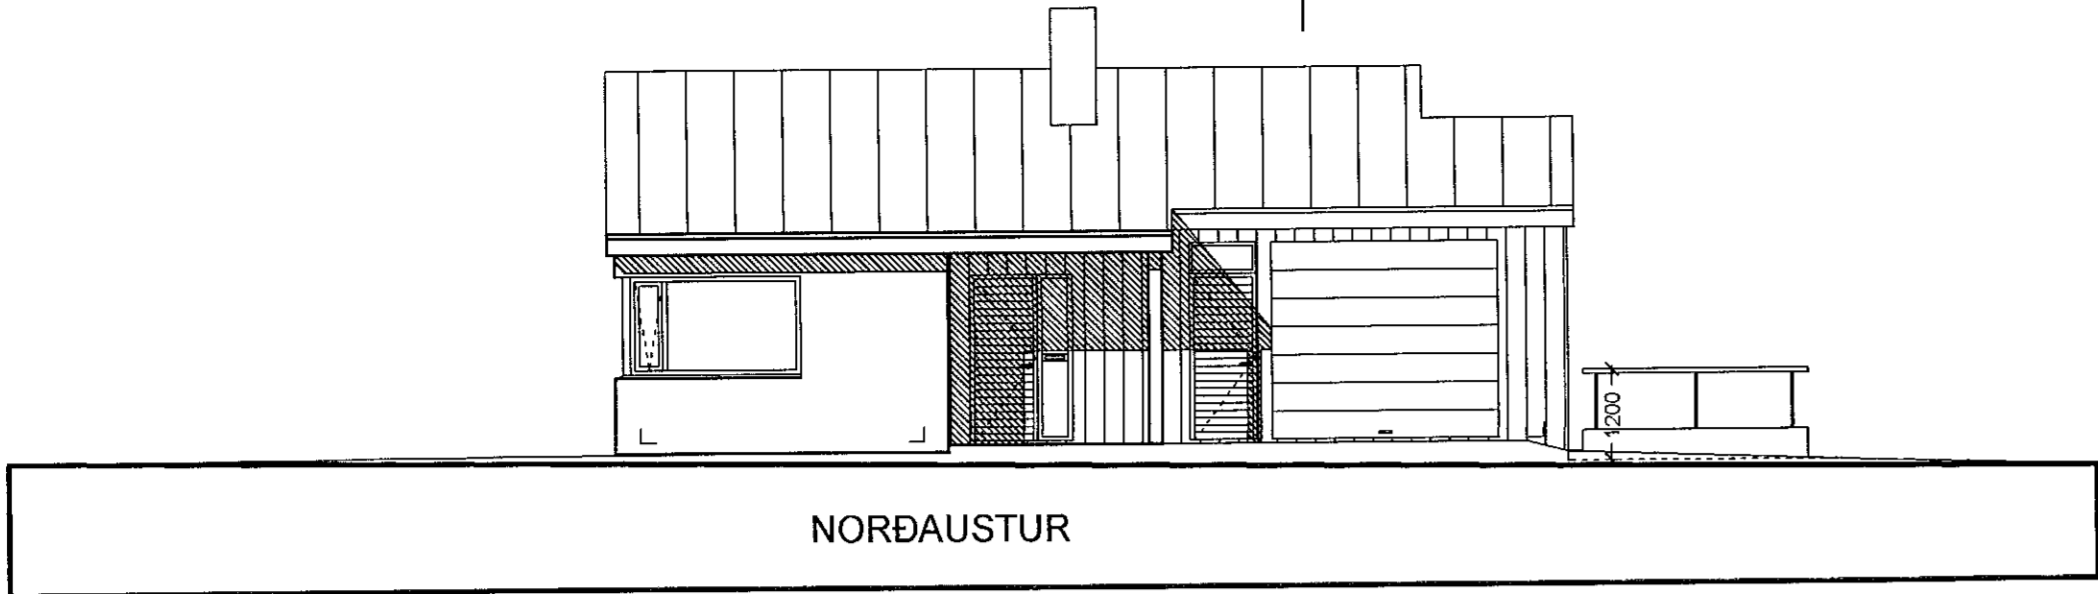

NORÐAUSTUR

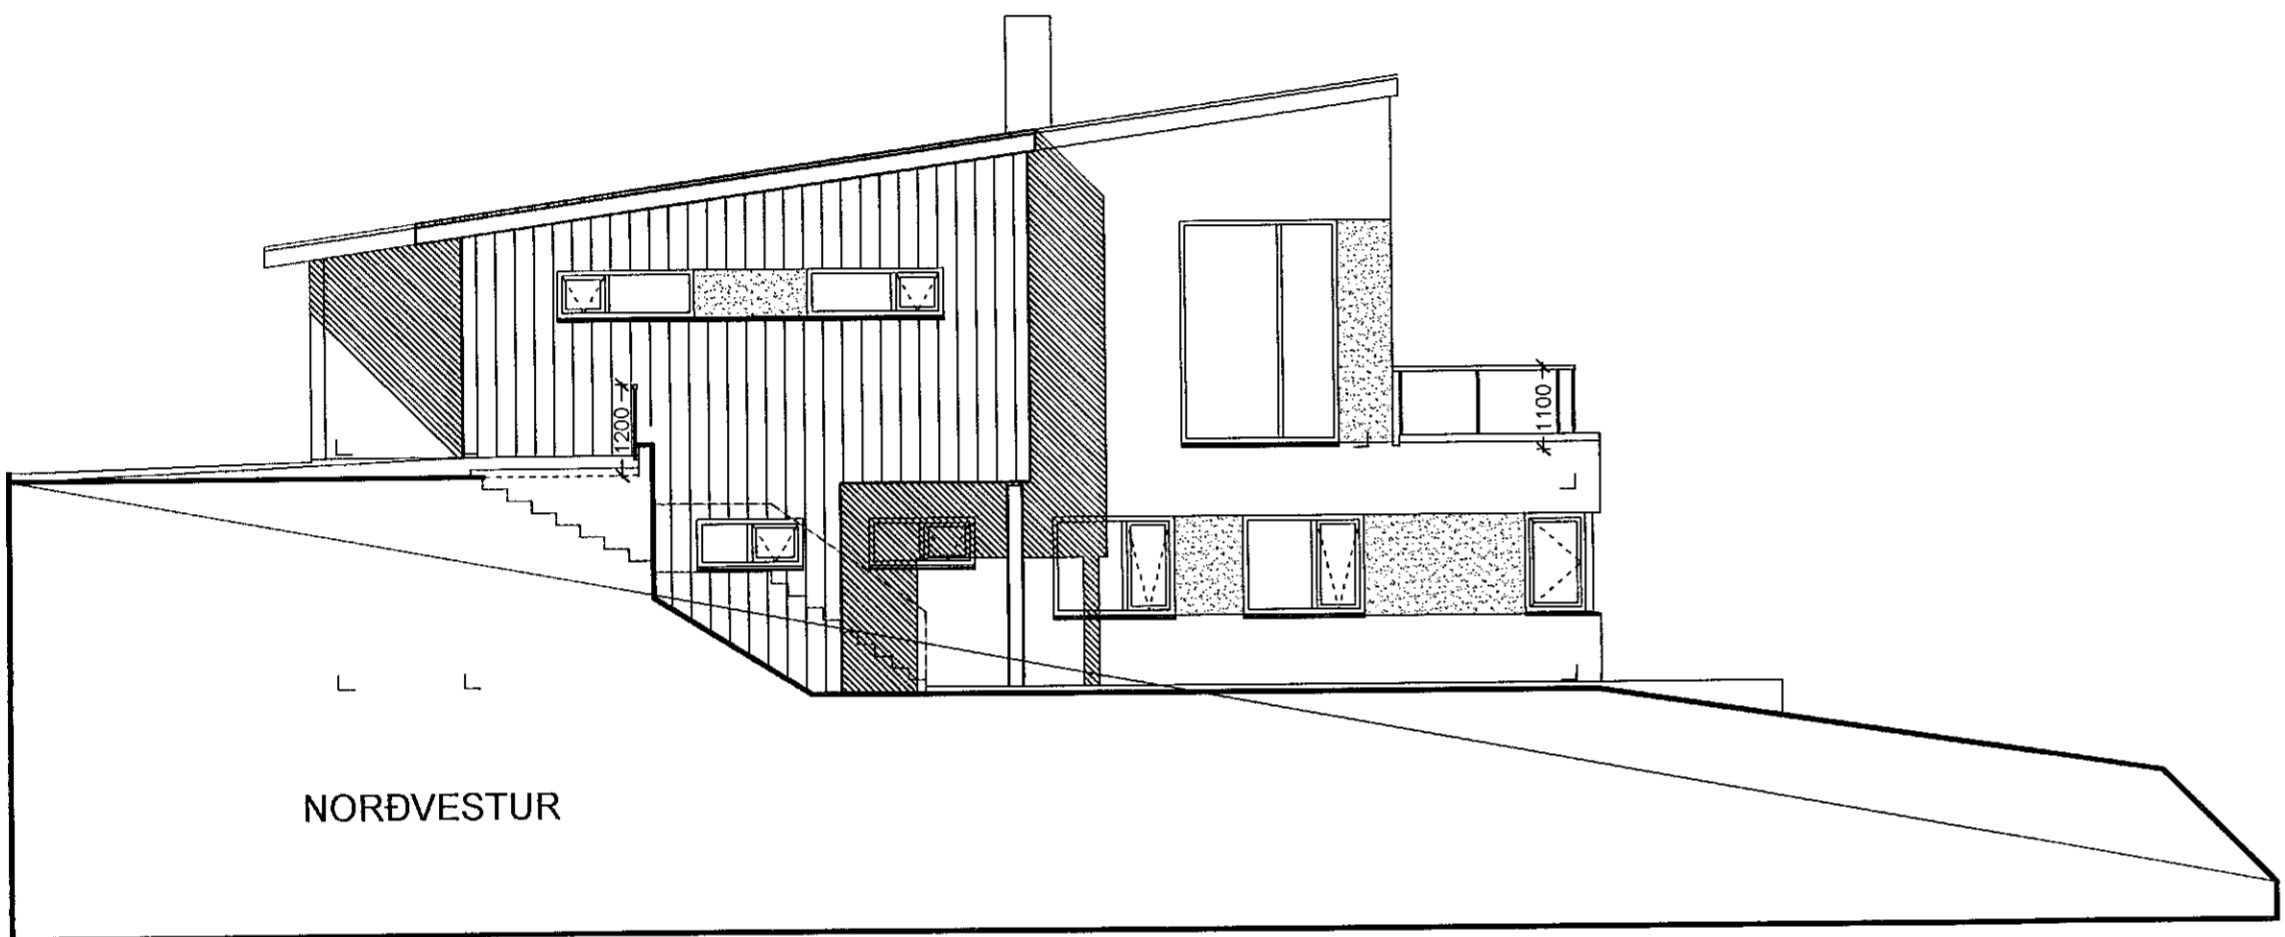

NORÐVESTUR

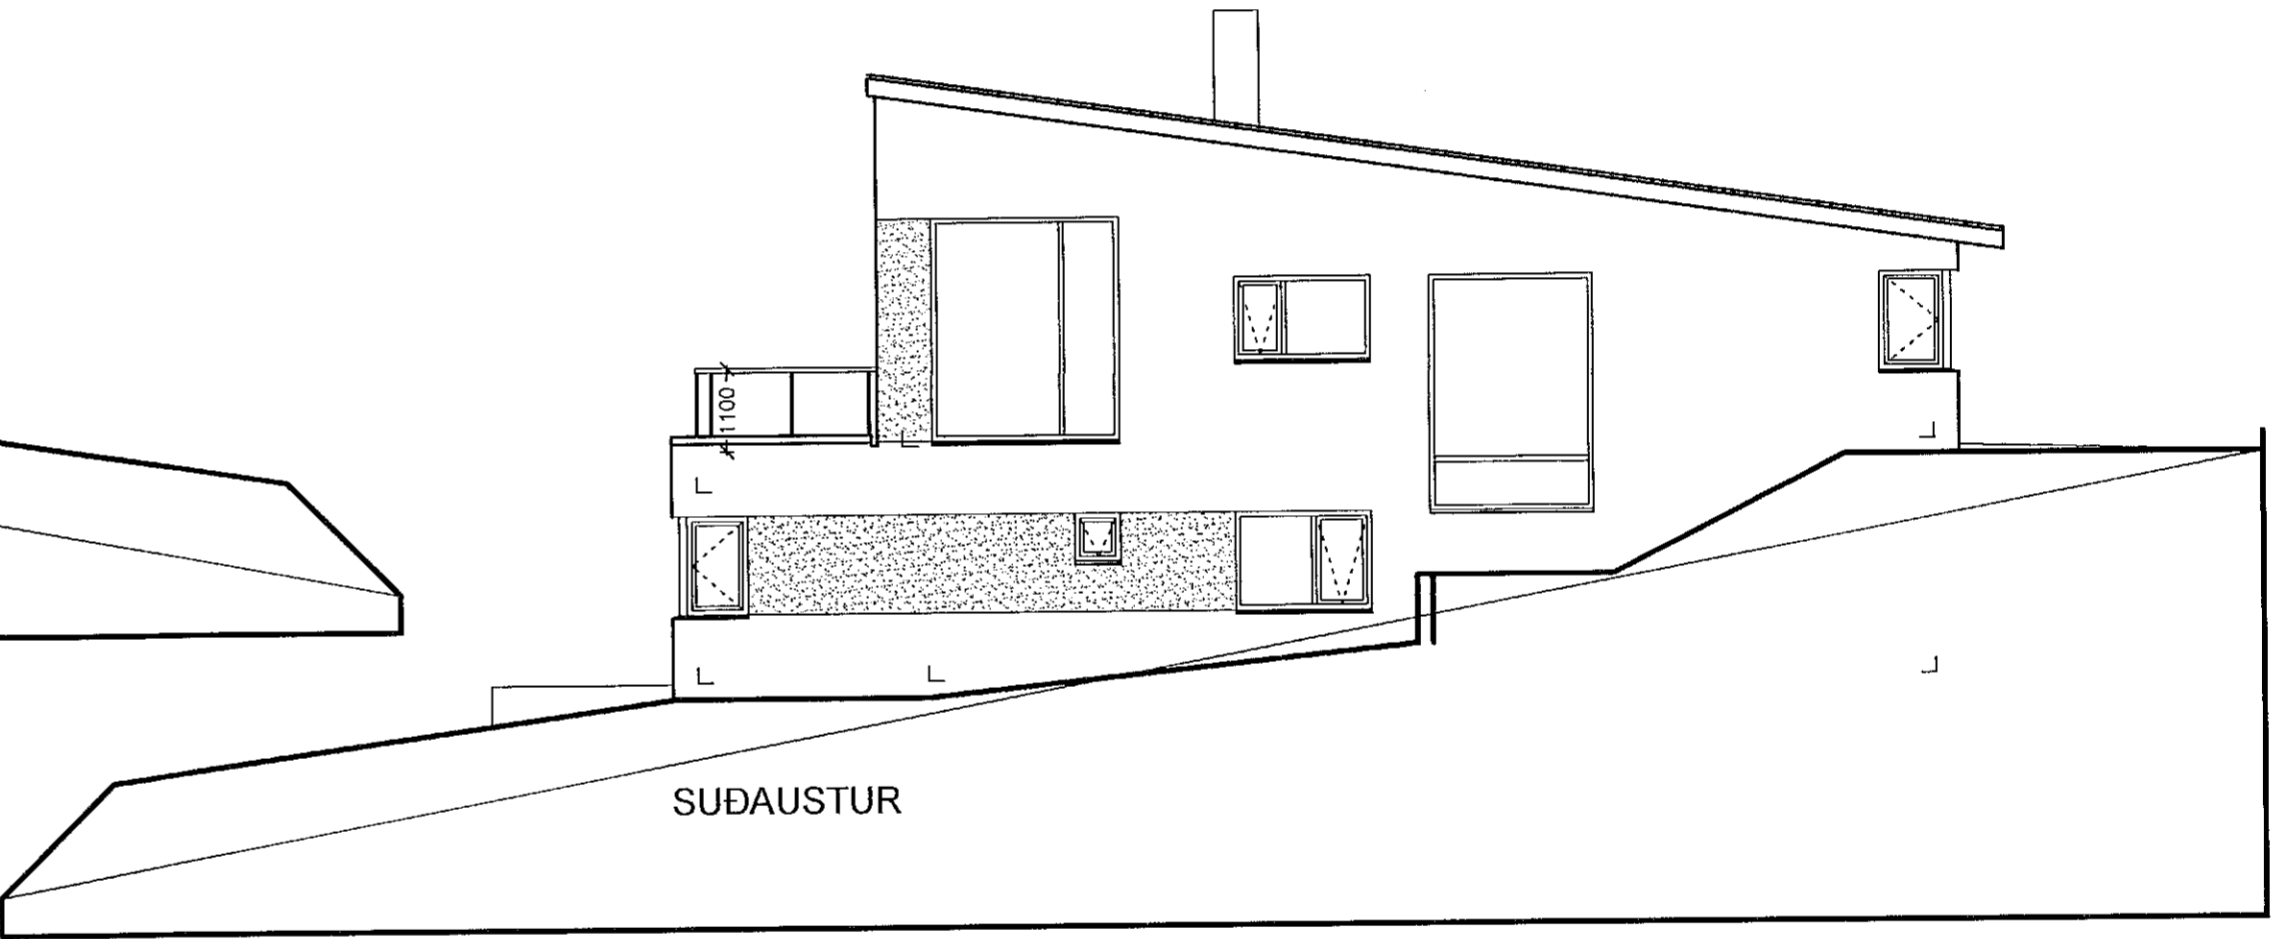

SUÐAUSTUR



SUÐVESTUR

SAS
 23.02.2021

Völuskarð 4
 Hafnarfjörður
 Útlit

Hannað / teiknað : ff Verknúmer : 2013
 Mælikvarði : 1/100 Dagsetning : 29.03.2021

Teikn.nr. 103

Aðalhönnuður : Friðrik Friðriksson arkitekt Fai, Kt: 211256-4519 *Friðrik*

Studio F - arkitektar
 Kelduhvammur 6, 220 Hafnarfjörður
 Kt: 430707-1670 S: 571 0202 / 864 9610 Netf: studiof@islandia.is