



Úr Gildi

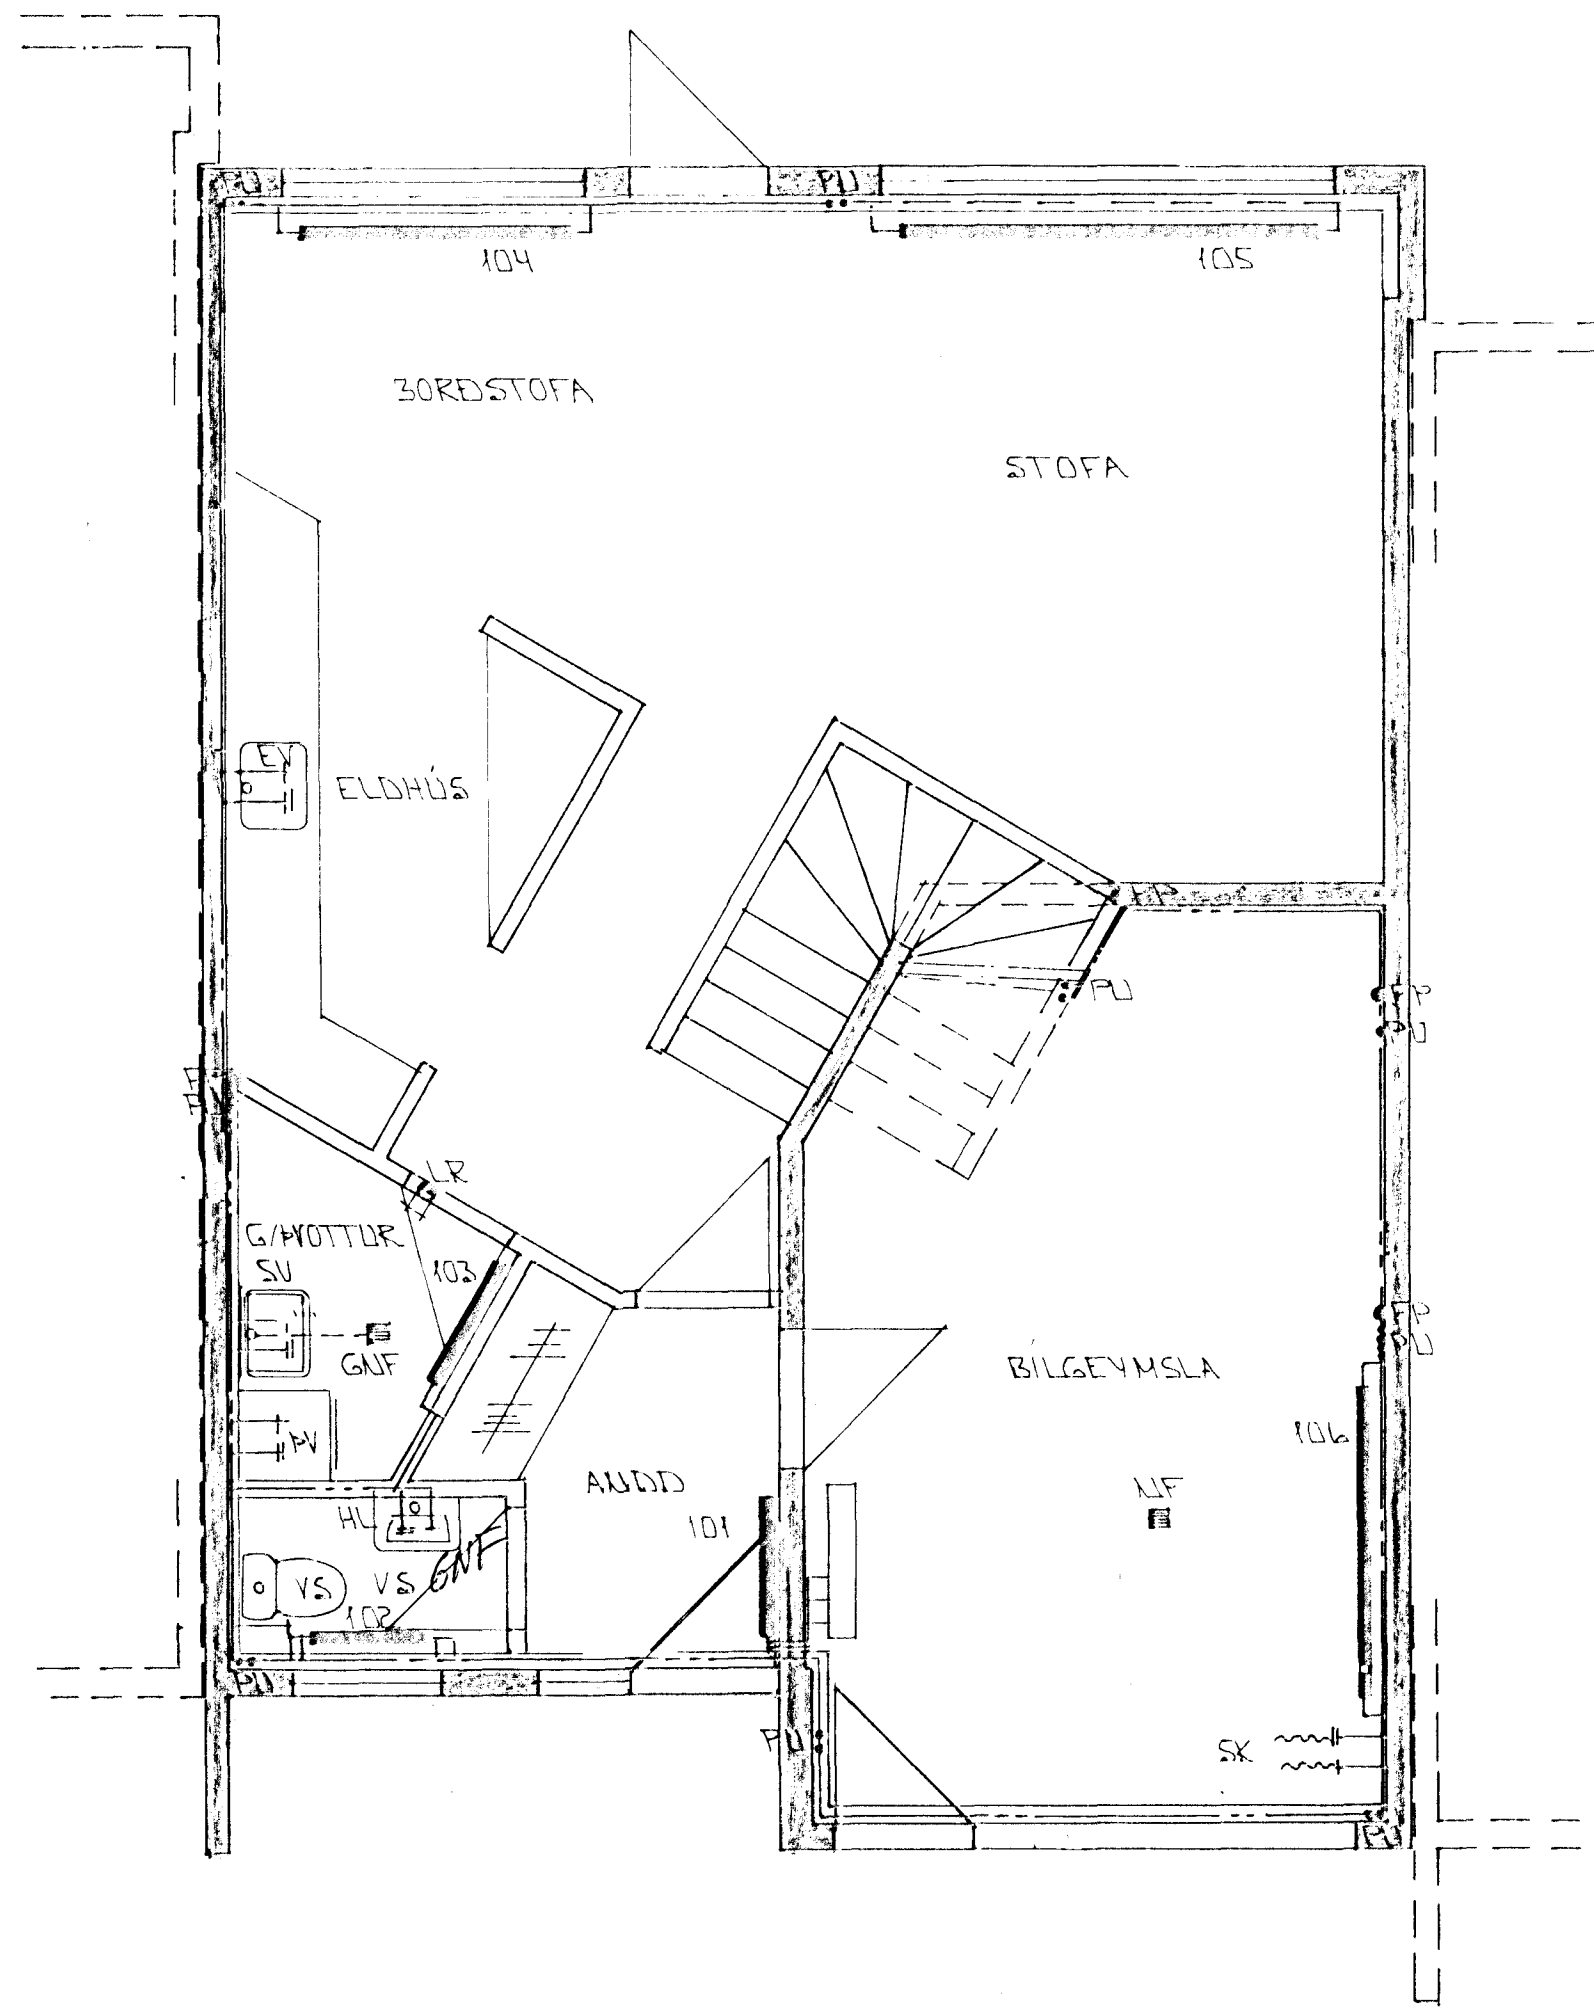



GRUNNMYND 1 HÆÐAR 1:50

ÓGILT

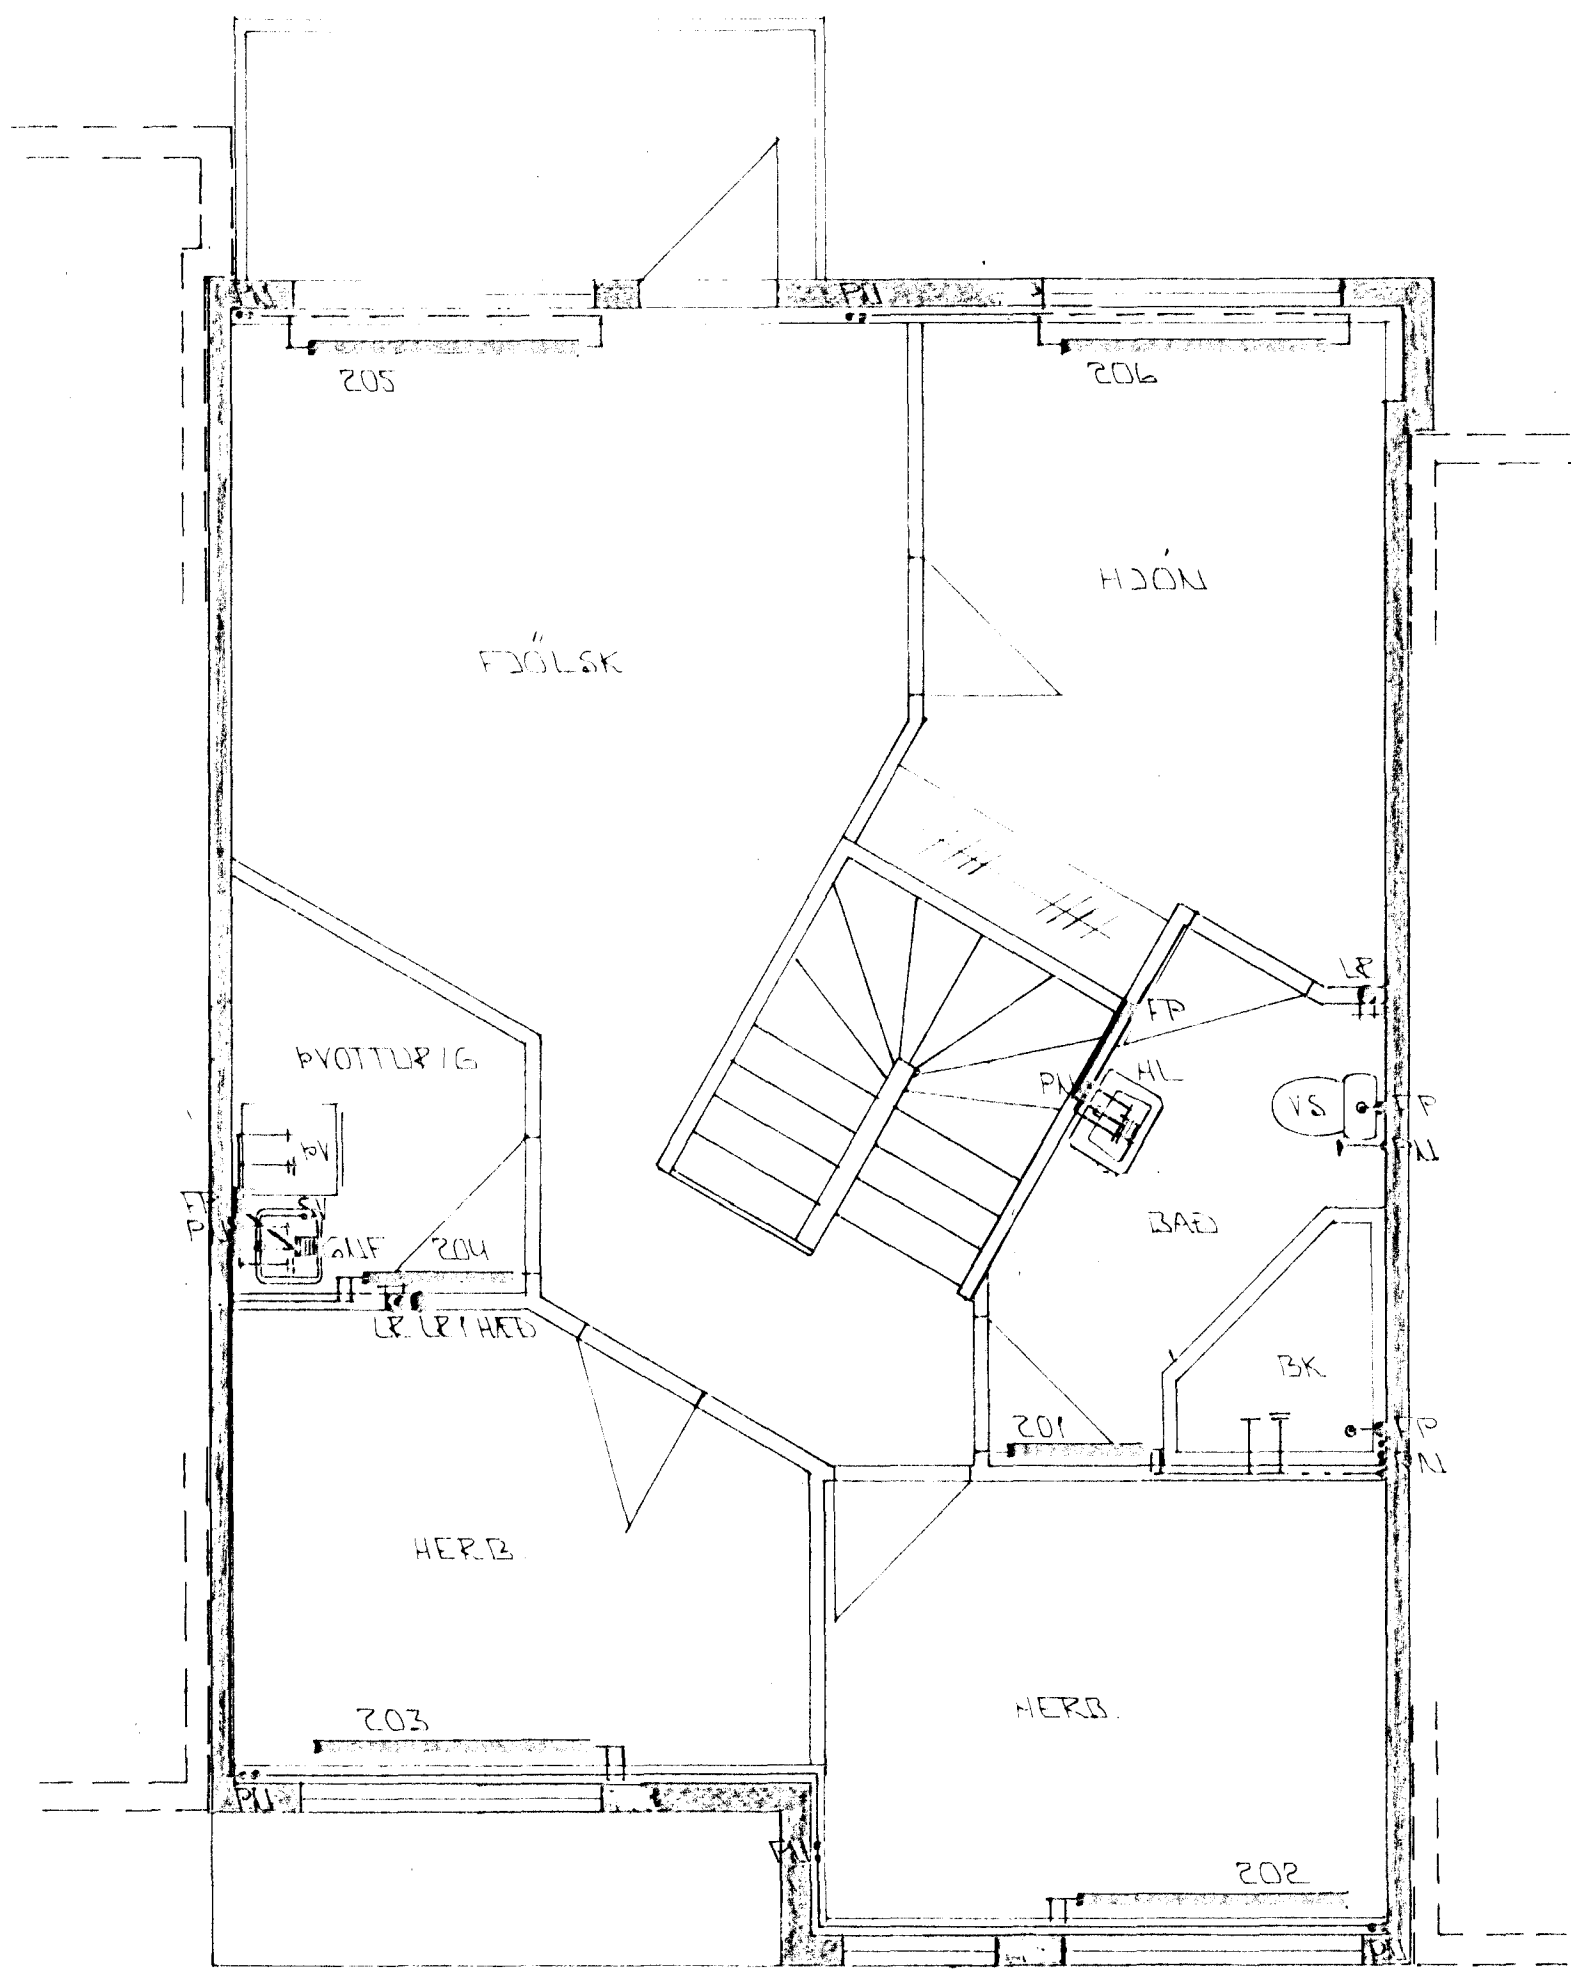

GRUNNMYND 2 HÆÐAR 1:50

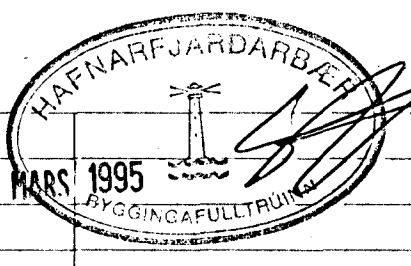			
BR.	DAGS	EDLI BR	SIGN.
<p>VÖRDUBERG 16 HAFNARFIRÐI</p> <p>HITA - VATNS OG FRÆNNISLIS - LAGNIR 1. OG 2. HÆÐAR</p>			
MKV. 1:50			
DAGS JÚNÍ '94			
VERK NR. 9428			
TEIKN NR. 2-04			
HANNAD			
TEIKNAD <i>Gil</i>			
YFIRFARIÐ			
			
<small>STRANDGÖTU 11 - 220 HAFNARFJÖRDUR - SIM: 54255 - FAX 652875</small>			