



GRUNNMÝND 1. HÆÐAR 1:50

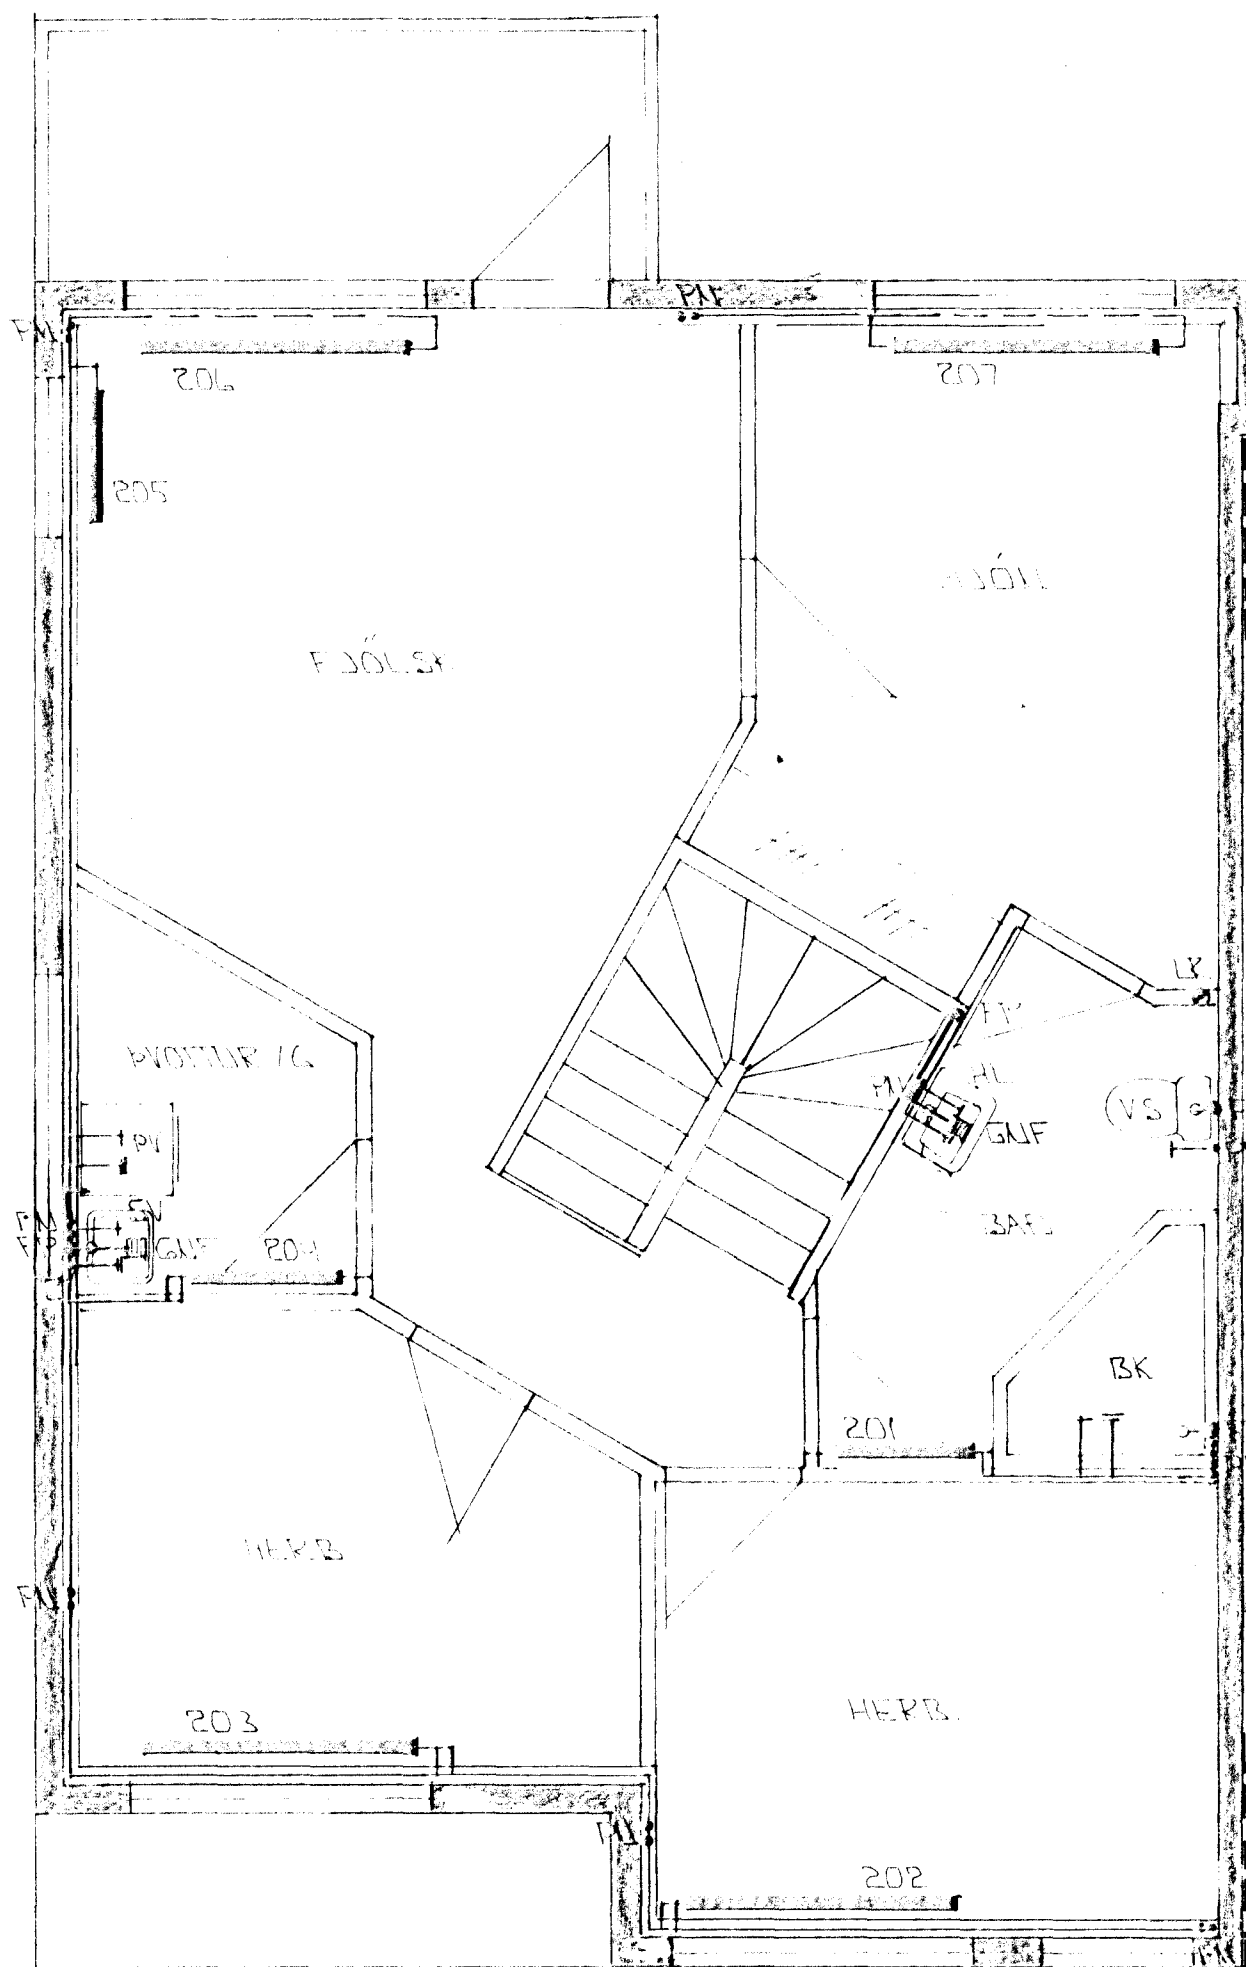

GRUNNMÝND 2. HÆÐAR 1:50

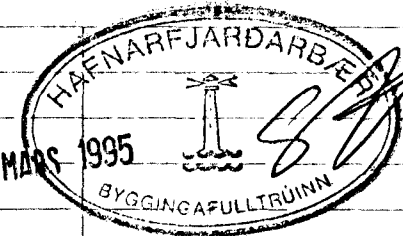

BR	DAGS	EDLI BR	SIGN
----	------	---------	------

VÖRÐUBERG 18
HAFNARFJÓRÐI

HITA - VATNIS OG FRÁKENNISLIS -
LAGNIR 1. OG 2. HÆÐAR

MKV 1:50

DAGS JÚNÍ '94

VERK NR. 9429

TEIKN NR. 2-04

HANNAÐ

TEIKNAD GK

YFIRFARIÐ

TEKNIÐ-JÓRÐSTA
SIGURDAR ÞORLEIFSSONAR HF

STRANDGÖTU 11 - 220 HAFNARFJÓRÐUR - Sími 34235 - FAX 652375