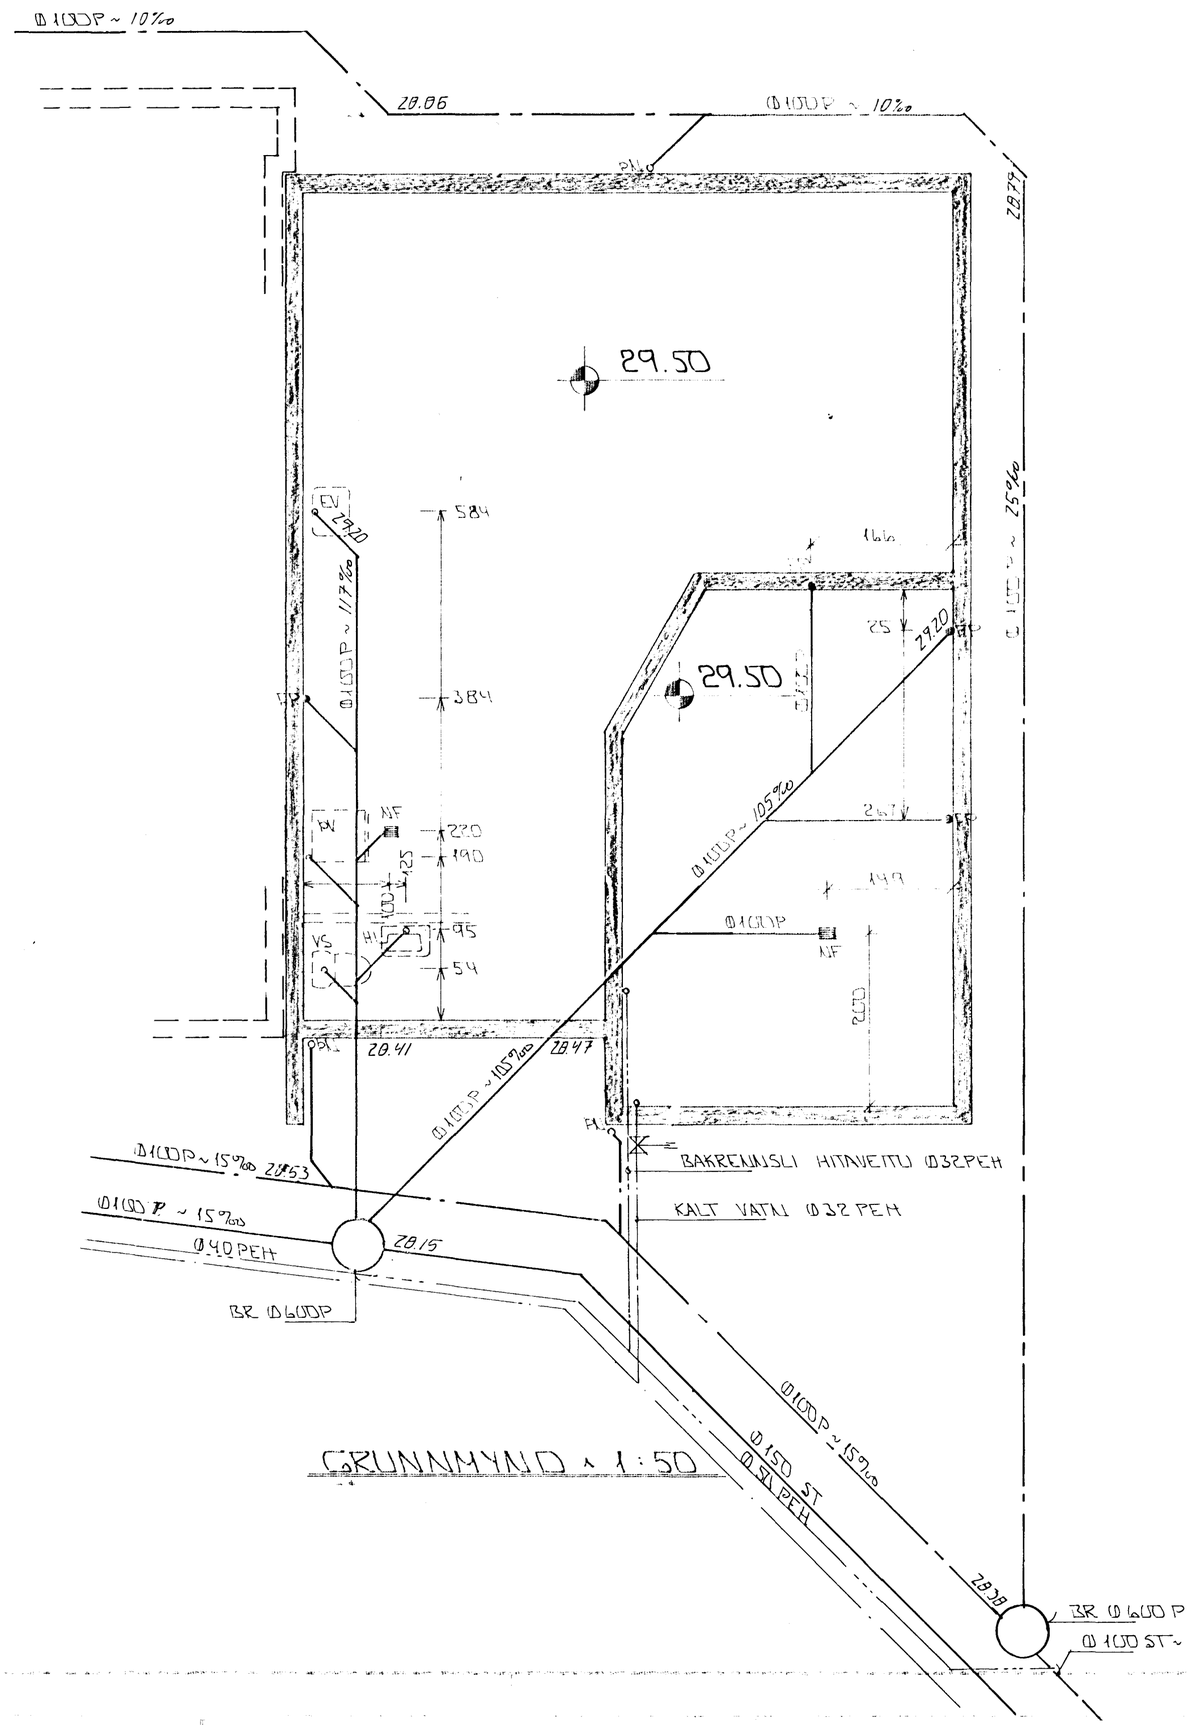

ALMENNAR SKÝRINGAR SJÁ BL.NR. 2-01
AFSTÖÐUMYND SJÁ BL.NR. 2-02.

HAFNARFJARÐARBÆR
06 OKT. 1994
BYGGINGAFULLTRÚINN

BR.	DAGS.	EÐLI BR	SIGN

VÖRÐUBERG 20
HAFNARFIRÐI

GRUNNMYND - GRUNNLAGNA

MKV.	1:50
DAGS.	
VERK NR.	9430
TEIKN NR.	2-03
HANNAÐ	
TEIKNAÐ	GH
YFIRFARIÐ	

TÆKNIÞJÓNUSTA
SIGURÐAR ÞORLEIFSSONAR HF
STRANDGÖTU 11 - 220 HAFNARFJÖRÐUR - SÍMI 54255 - FAX 6528..