





s/já 8/95

VÖRDUBERG 20, 22 OG 24 HAFNARFIRÐI

Samþykkt á fundi bygginga-
nefndar þ. 17. 1994

BYGGINGAFULLTRÚINN
Í HAFNARFIRÐI

Sigurðin Þorvarðarson

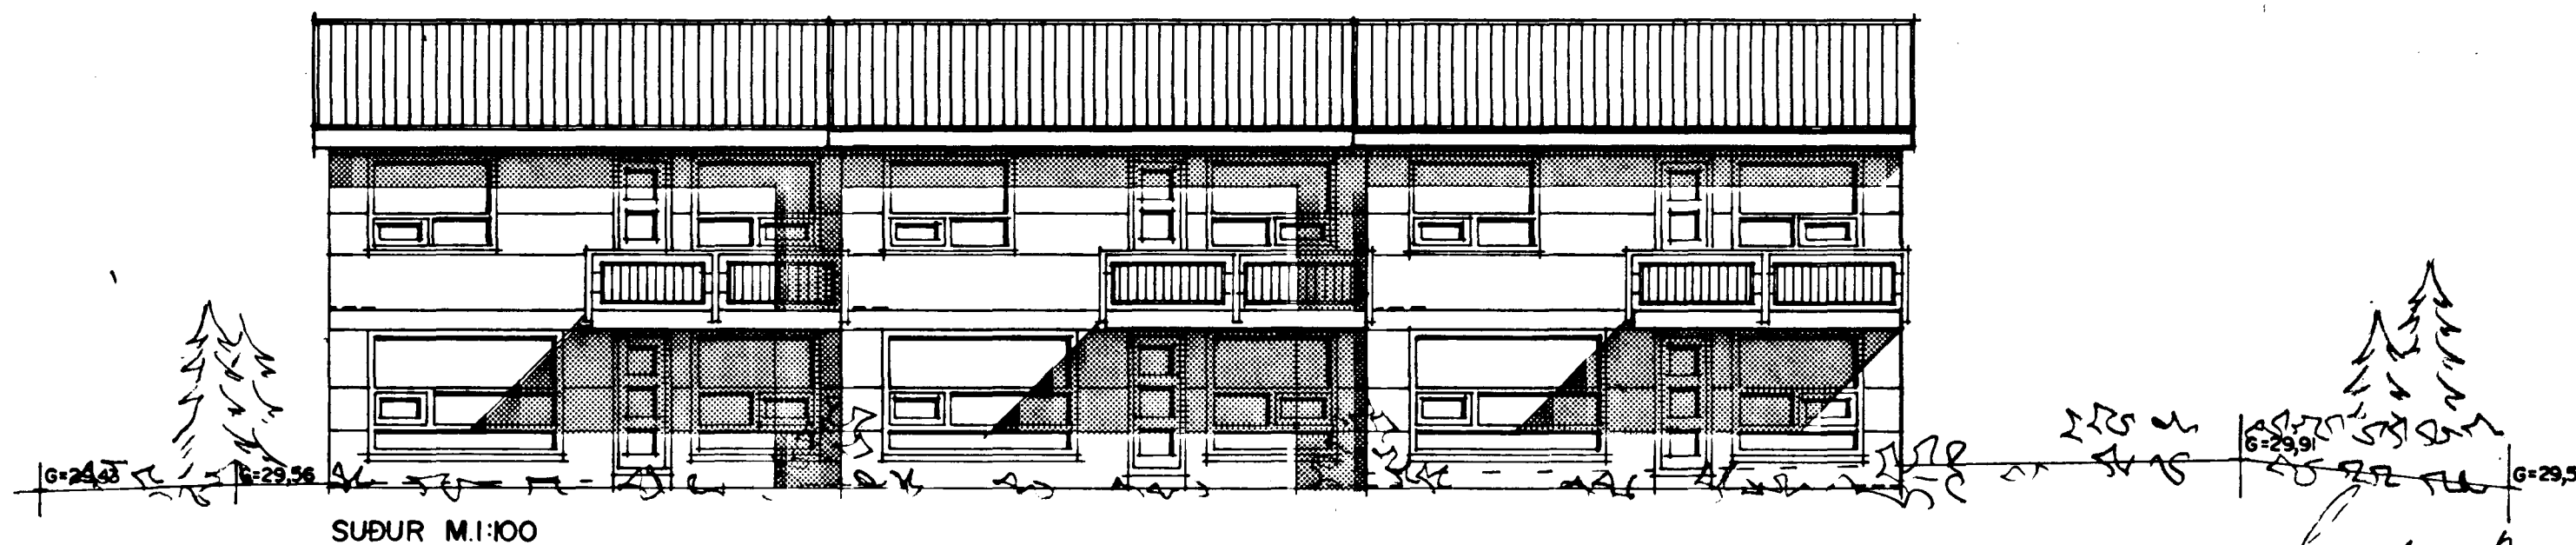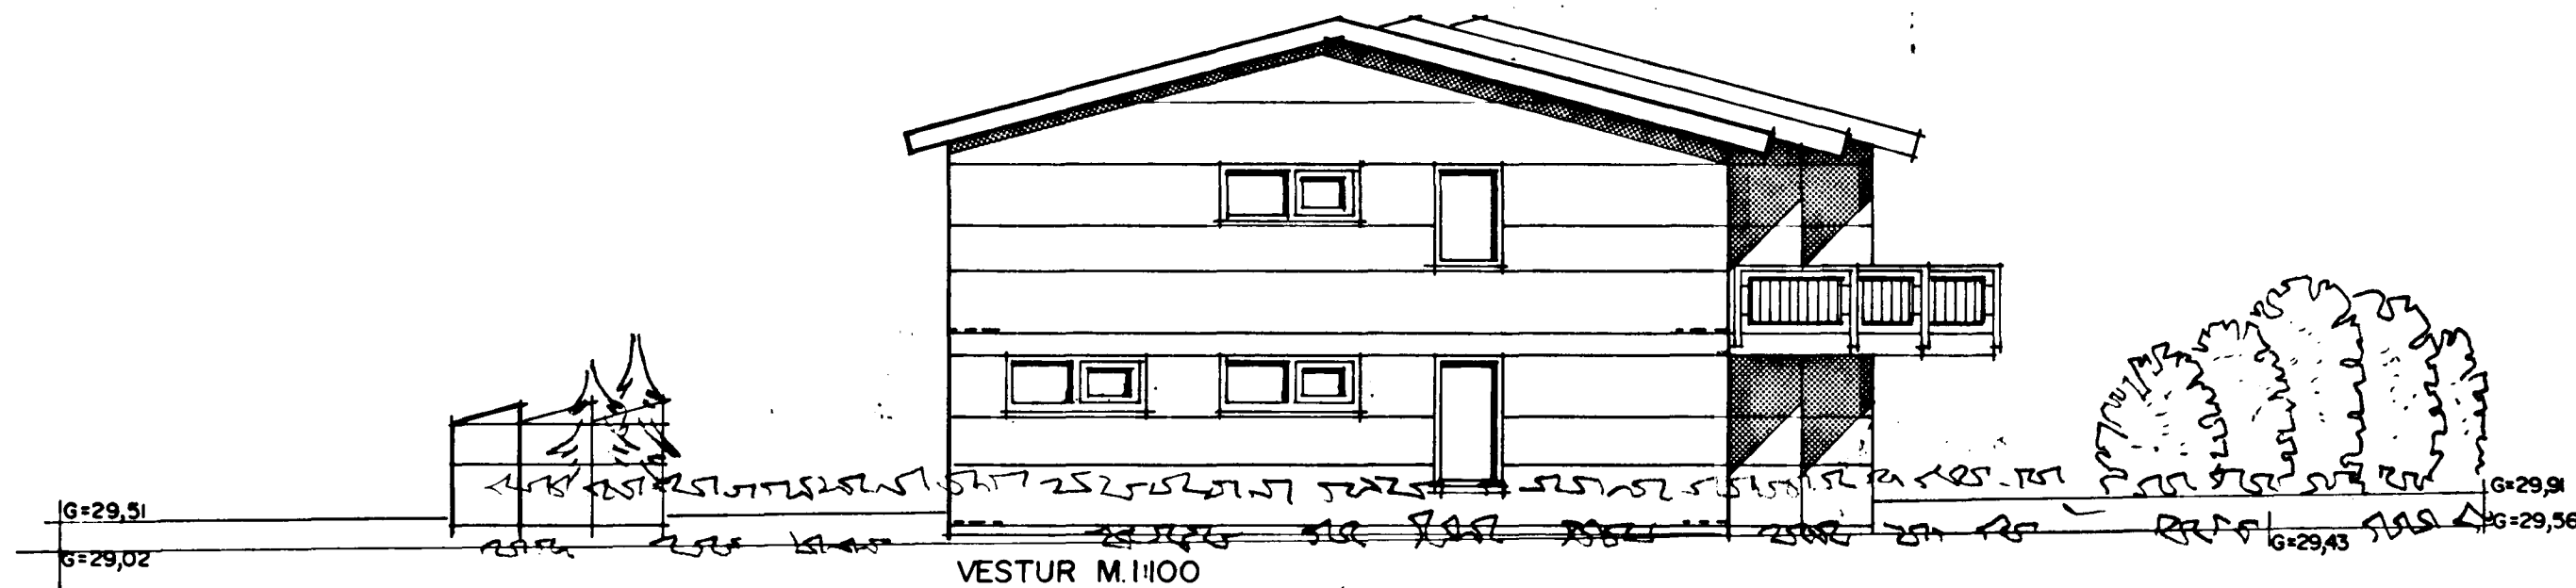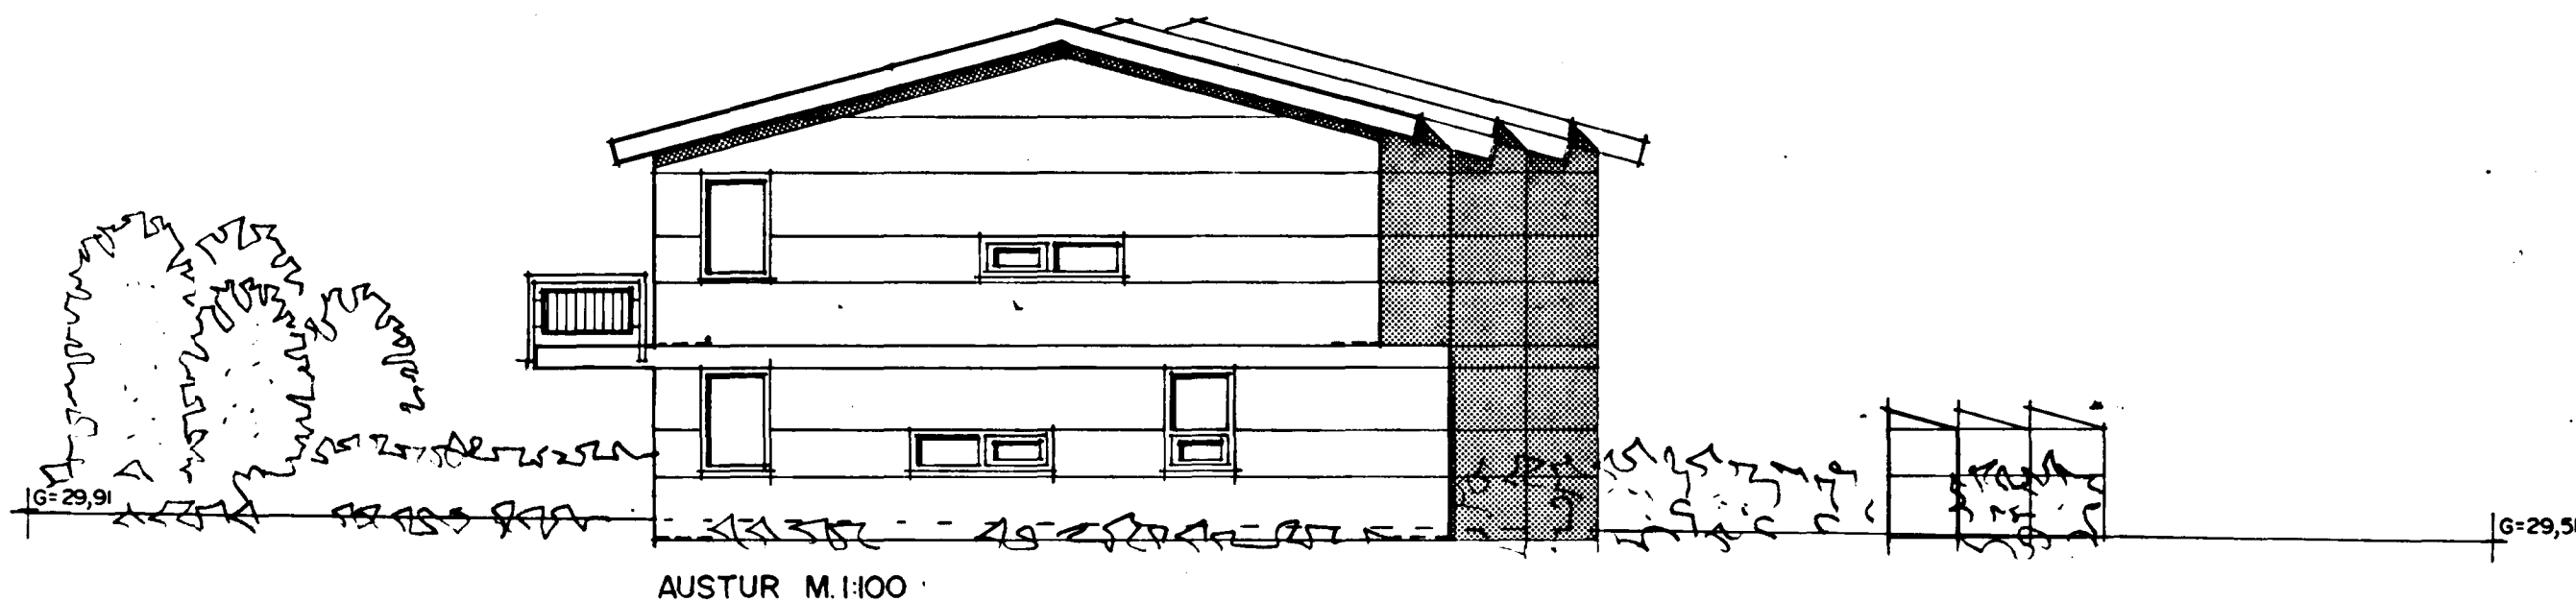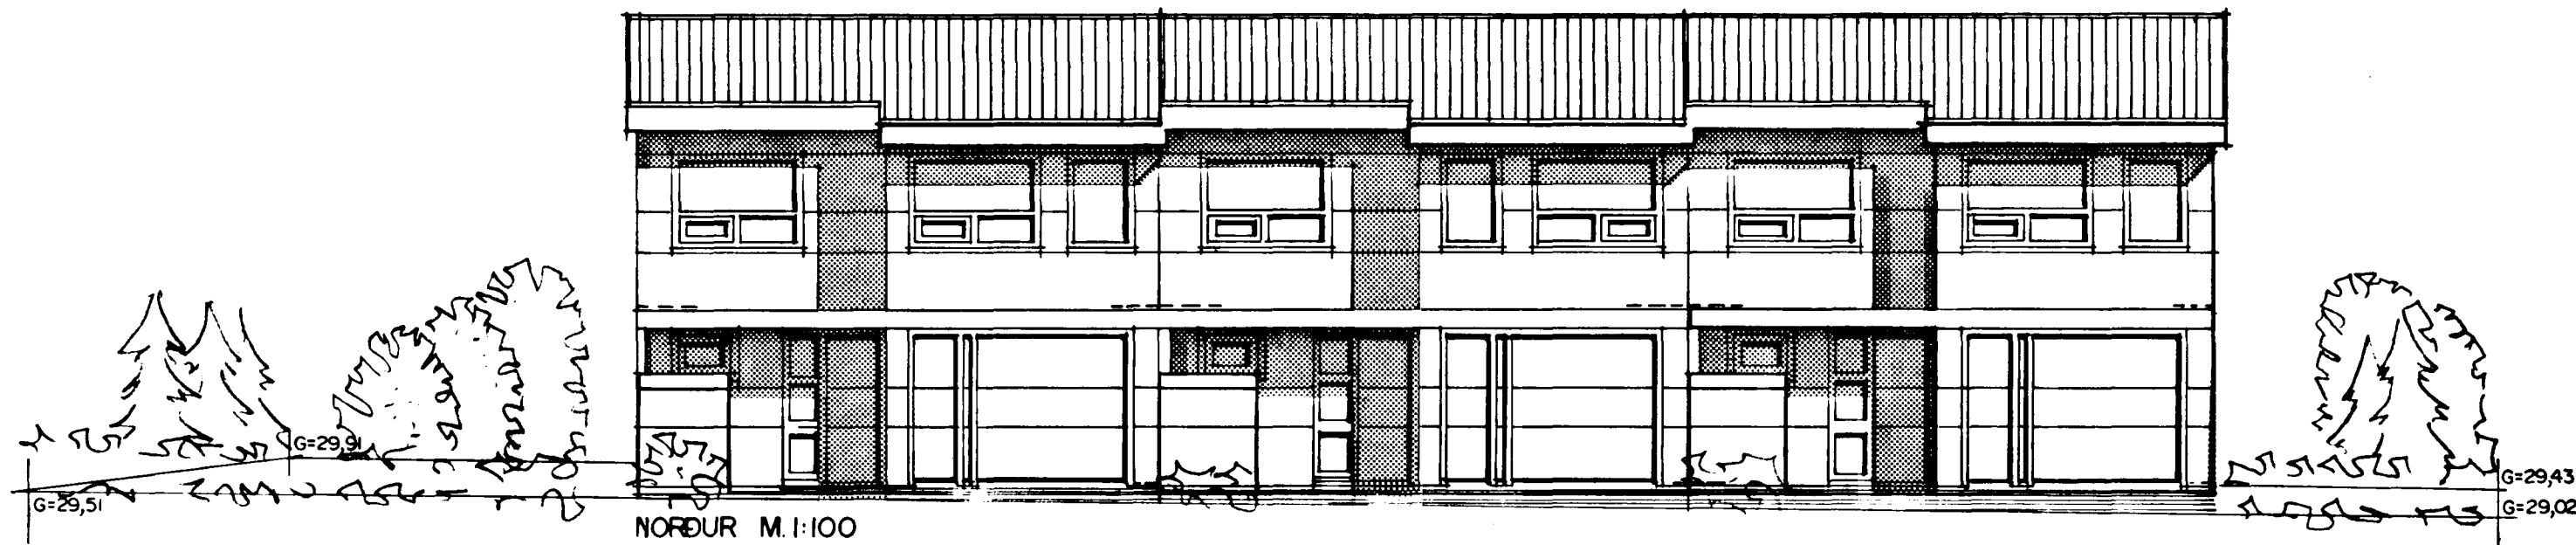

Sigurðin Þorvarðarson