



GRUNNMYND 1 HÆÐAR 1:50

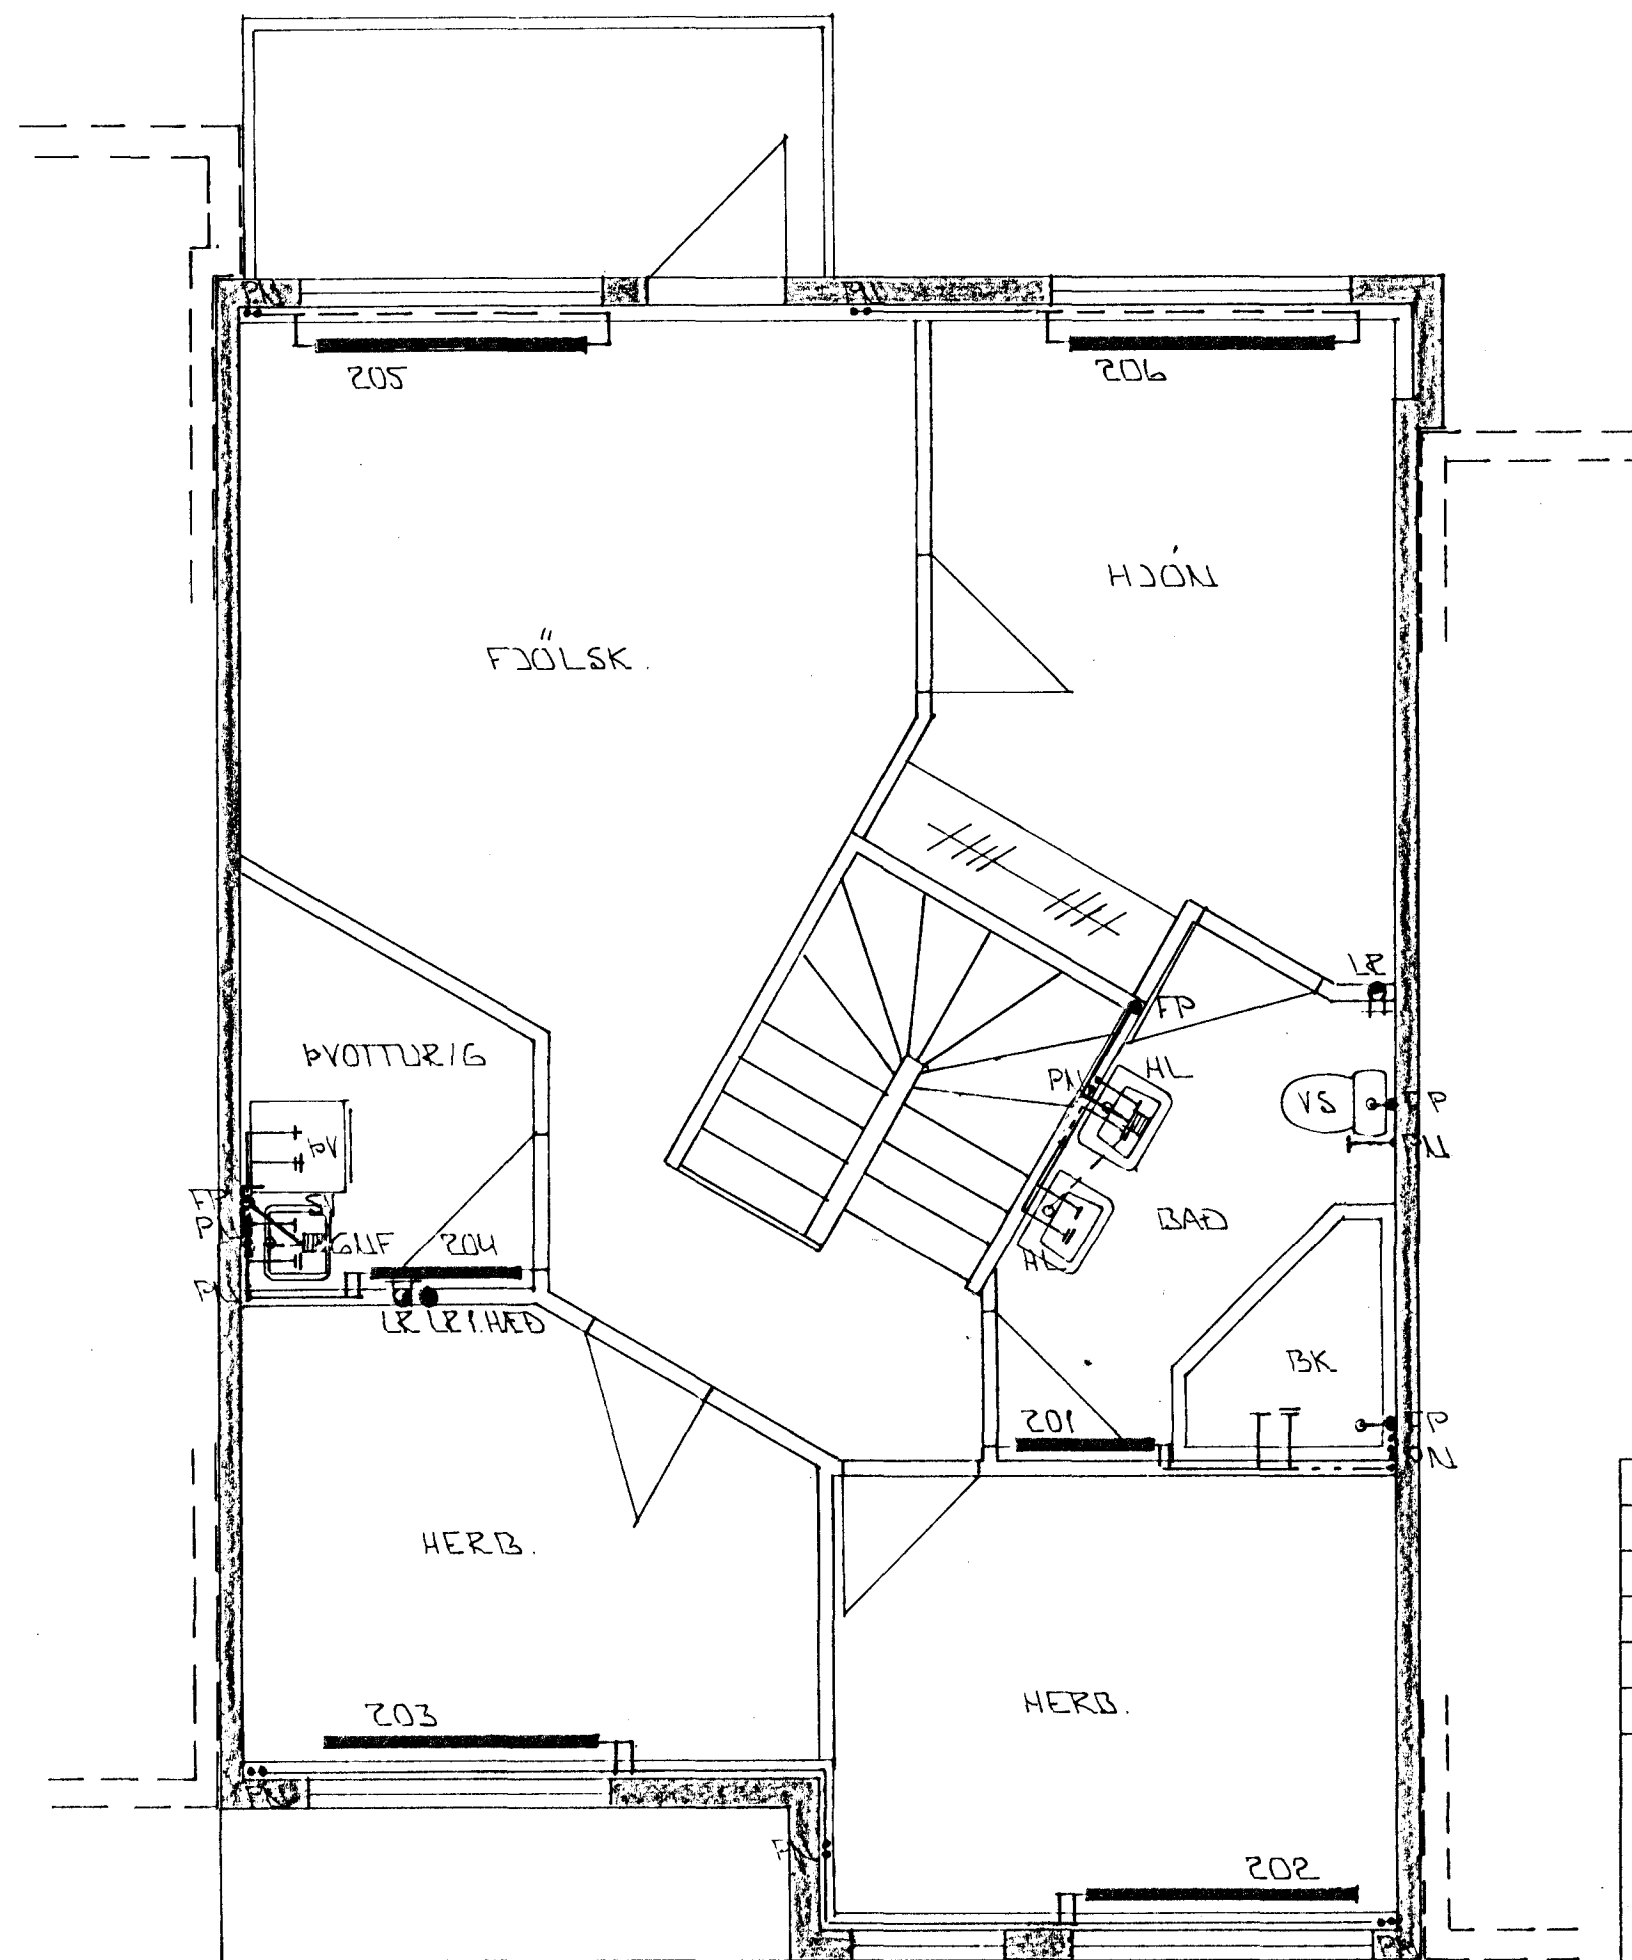

GRUNNMYND 2. HÆÐAR 1:50

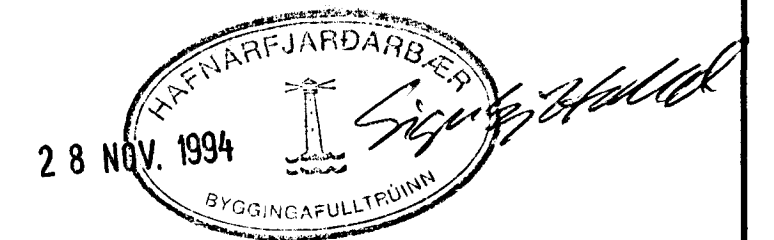

BR.	DAGS.	EÐLI BR.	SIGN.

VÖRÐLIBERG 22
HAFNARFJÖRÐI

HITA - VATNS OG FRÆNNISLIS -
LAGNIR 1. OG 2. HÆÐAR

MKV. 1:50

DAGS. MAÍ 94

VERK NR. 9431

TEIKN NR. 2-04

HANNAÐ

TEIKNAD GK

YFIRFARIÐ

GP TÆKNIPJÓNUSTA
SIGURDAR ÞORLEIFSSONAR HF

STRANDGÖTU 11 - 220 HAFNARFJÖRÐUR - Sími 54255 - FAX 652875