


GRUNNMÝND 1. HÆÐAR 1:50

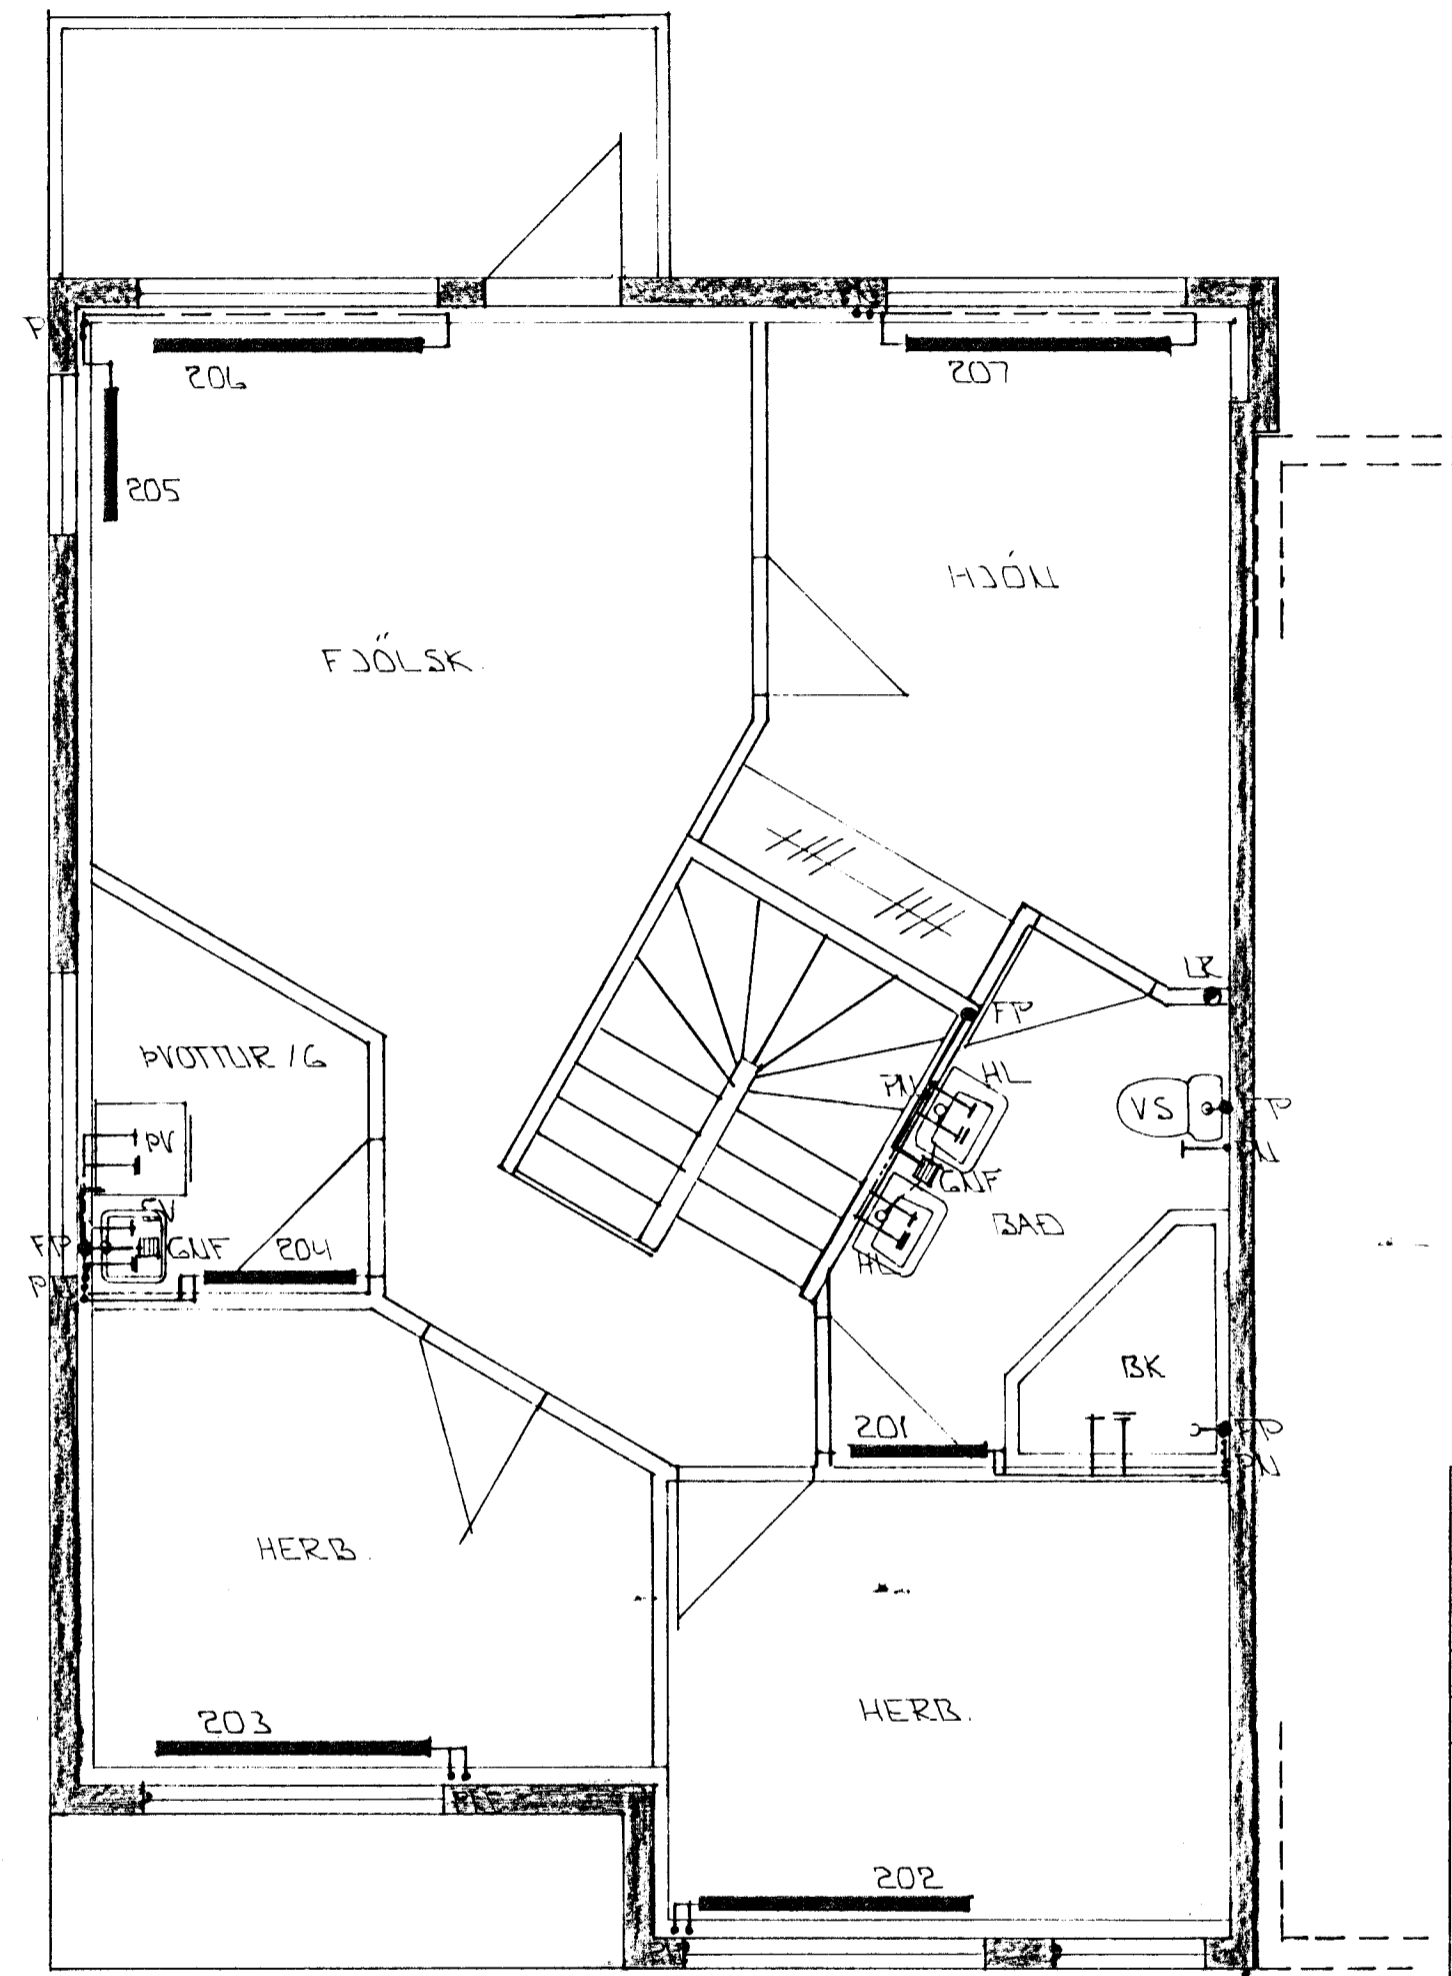


GRUNNMÝND 2. HÆÐAR 1:50

BR.	DAGS.	EDLI BR.	SIGN.

VÖRÐUBERG 24
HAFNARFIRÐI

HITA - VATNUS OG FRÁKENNSLIS -
LAGNIR 1. OG 2. HÆÐAR

MKV 1:50
DAGS. JÚLÍ '94
VERK NR. 9432
TEIKN NR. 2-04
HANNAD
TEIKNAD *GP*
YFIRFARIÐ

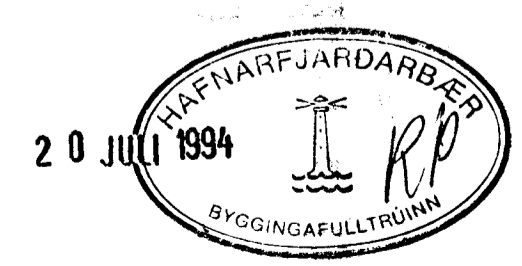

GP TÆKNIÞJÓNUSTA
SIGURDAR PORLEIFSSONAR HF