


GRUNNMÝND 1. HÆÐAR 1:50

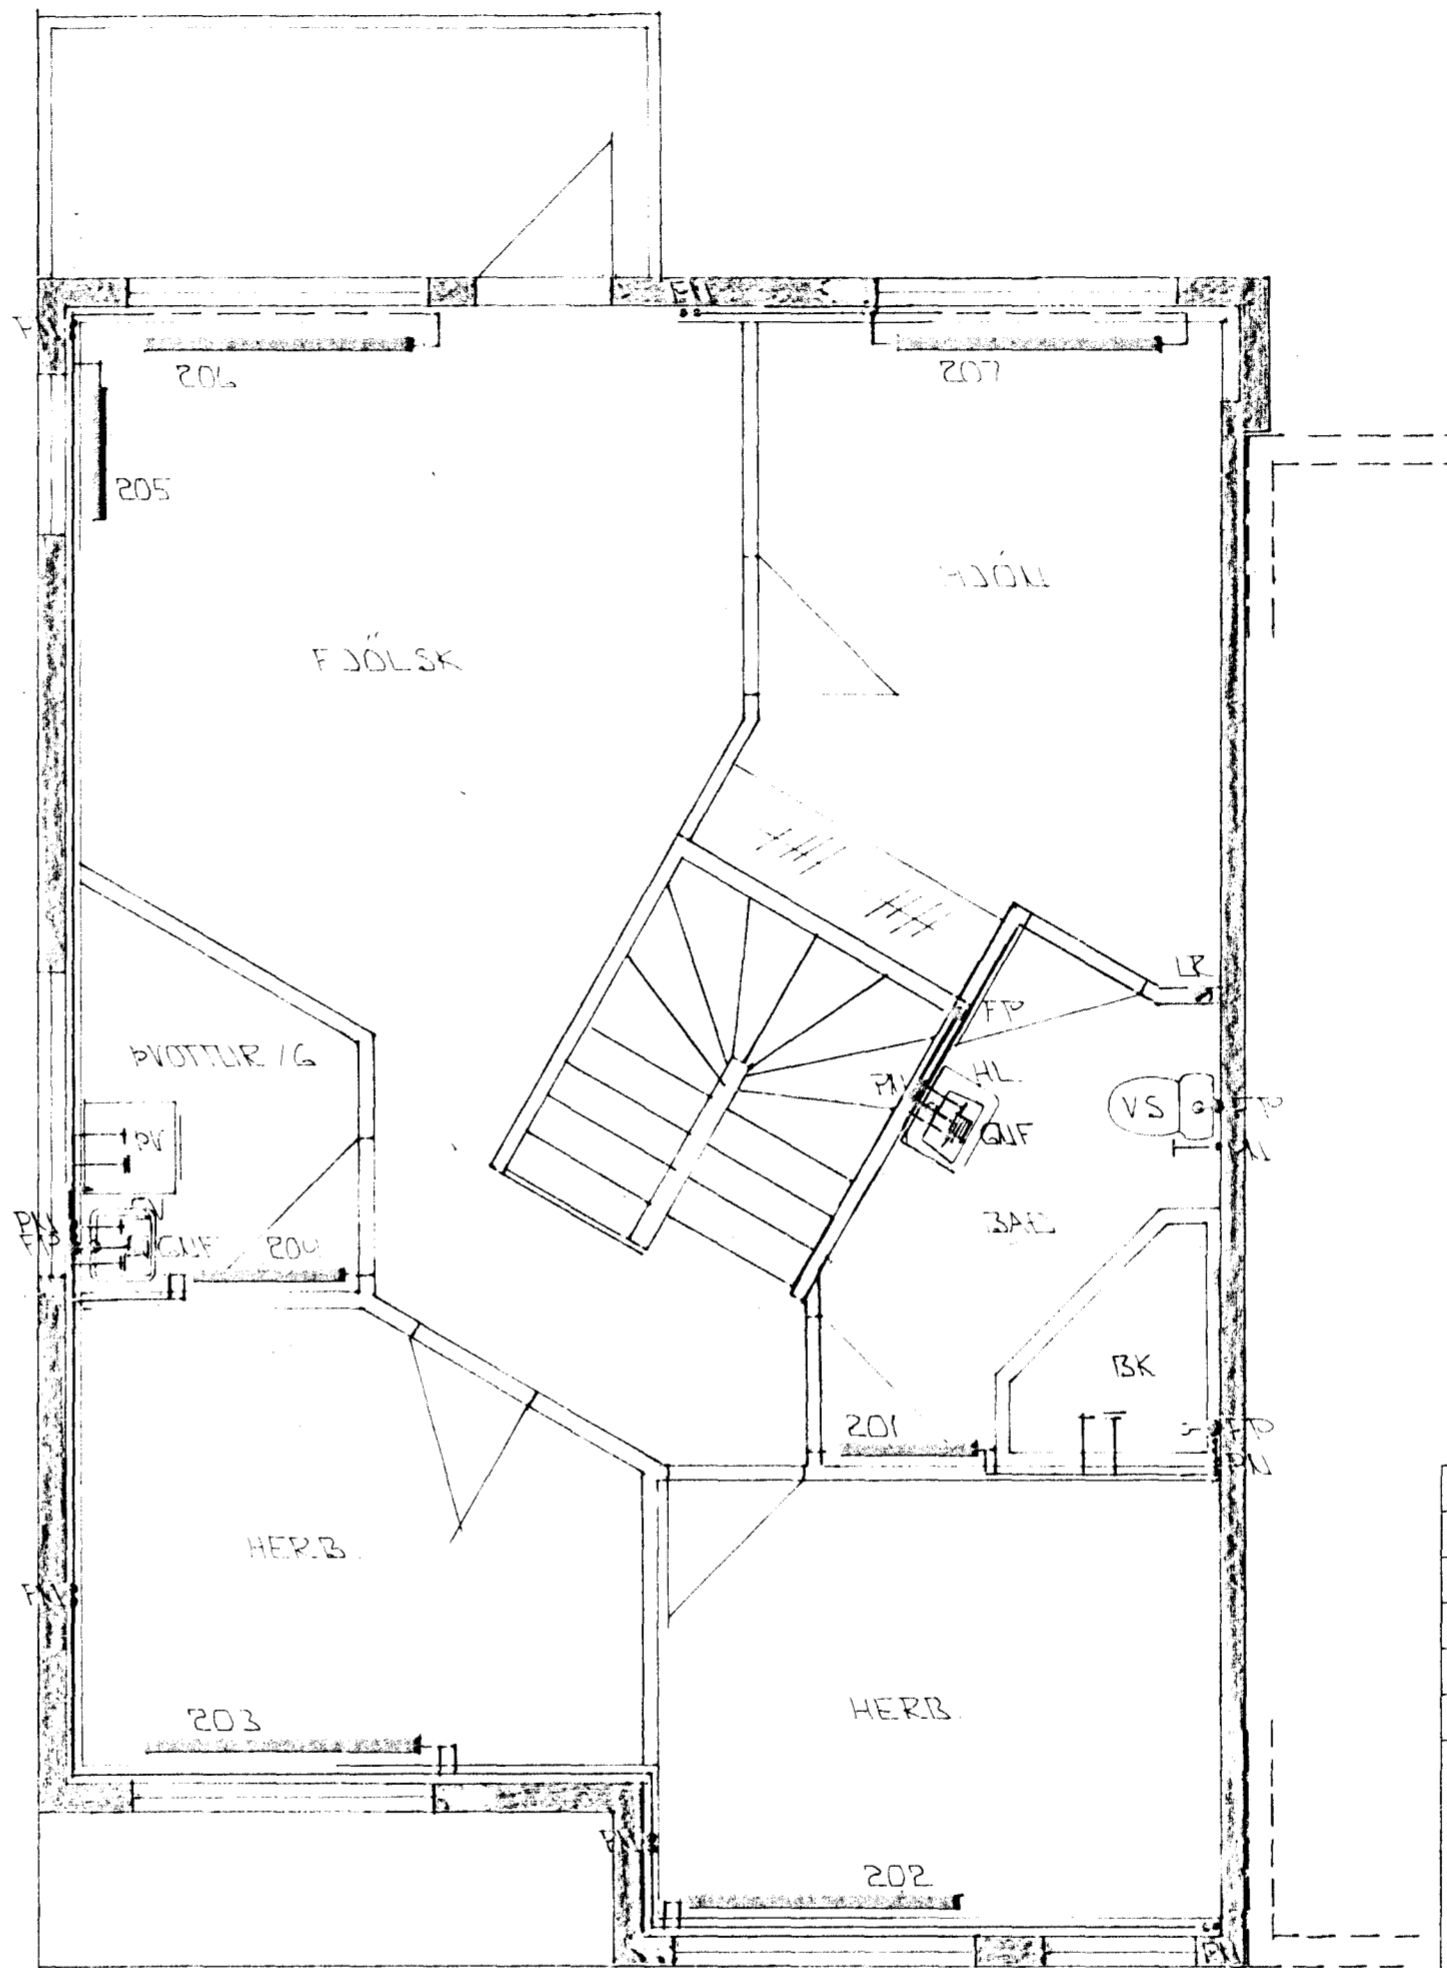


GRUNNMÝND 2. HÆÐAR 1:50

BR.	DAGS.	EDLI BR.	SIGN.
02	16.01.95	DRIT VÖÐ P.V. HL. BURT	GH
01	11.08.94	LÖGNUM YFIR ANDD OG BILG. BR	GH

VÖRÐUBERG 24
HAFNARFIRÐI

HITA - VATNIS OG FRÆMISLIS -
LÖGMAÐAR 1. OG 2. HÆÐAR

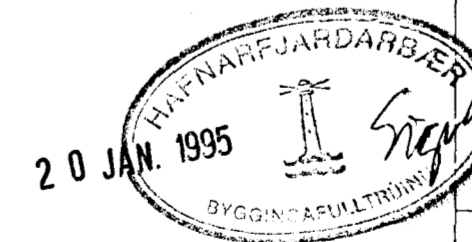

MKV 1:50
DAGS. JÚNÍ '94
VERK NR. 9432
TEIKN NR. 2-04
HANNAD
TEIKNAD GH
YFIRFARIÐ

TEKNIÞJÓNUSTA
SIGURDAR ÞORLEIFSSONAR HF

STRANDGÖTU 11 · 220 HAFNARFJÖRÐUR · Sími 54255 · FAX 652875