



GRUNNMYND 1. HÆÐAR 1:50

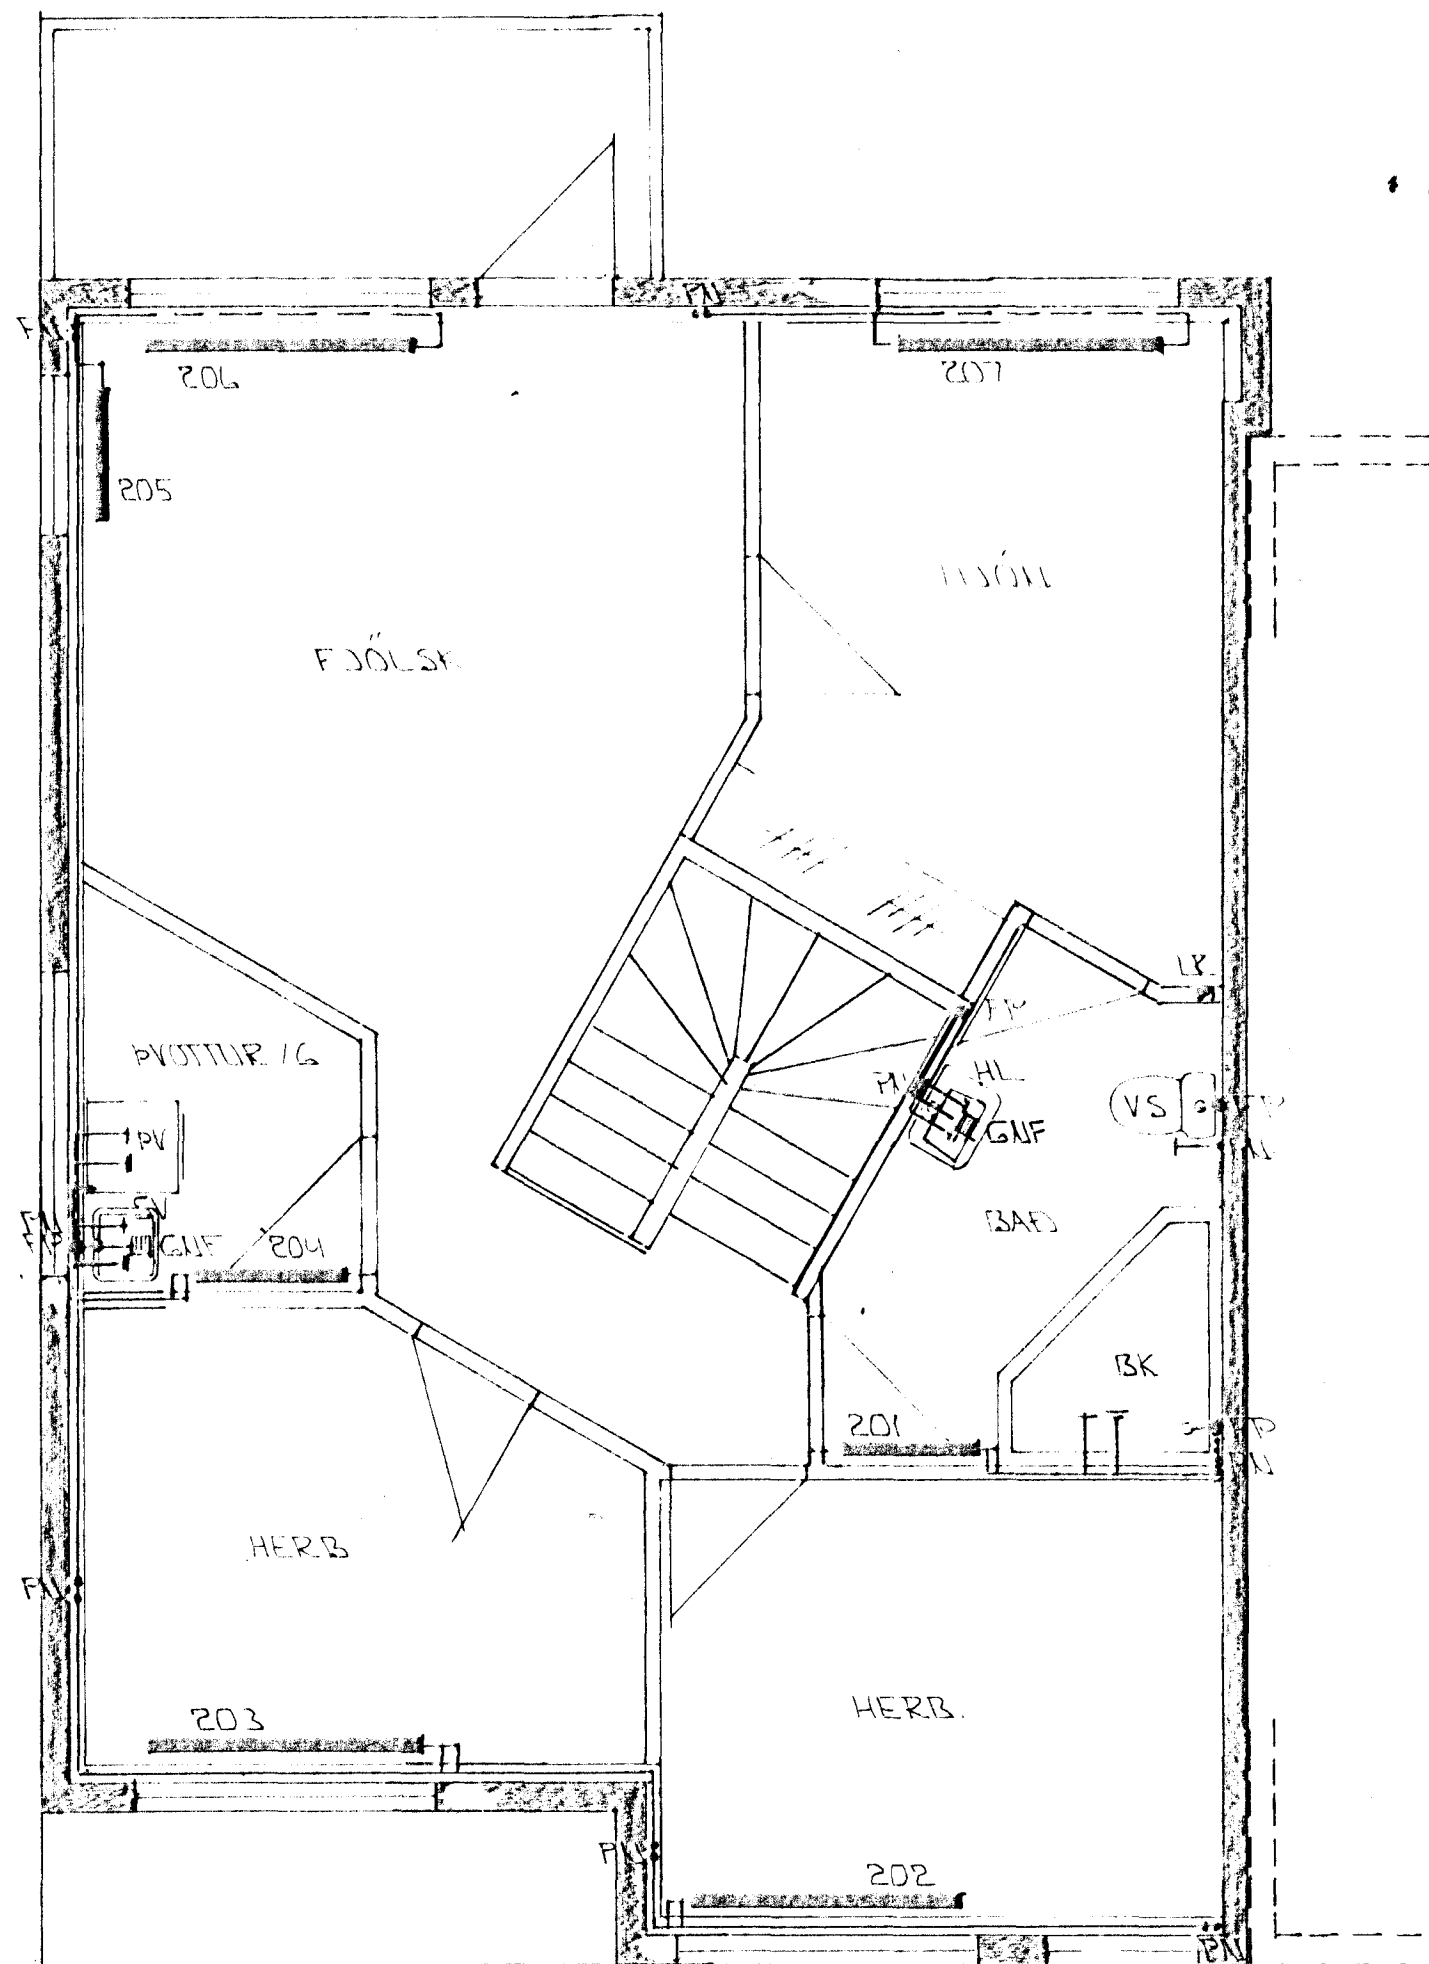

GRUNNMYND 2. HÆÐAR 1:50

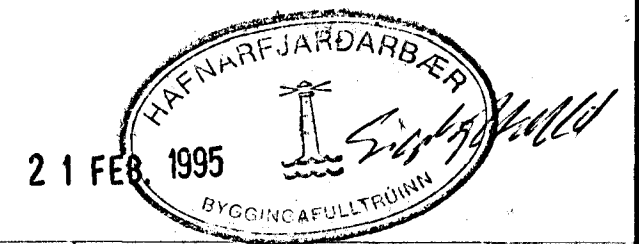


BR.	DAGS.	EDLI BR.	SIGN.

VÖRÐUBERG 2
HAFNARFJÖRÐUR

HITA - VATNUS OG FRÁRENNISLIS -
LAGNIR 1. OG 2. HÆÐAR

MKV x 1:50
DAGS. JÚNÍ '94
VERK NR. 9421
TEIKN NR. 2-04
HANNAÐ
TEIKNAD <i>SK</i>
YFIRFARIÐ

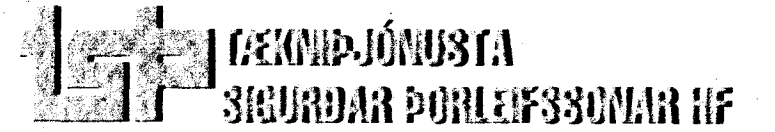

STRANDGÖTU 11 - 220 HAFNARFJÖRÐUR - Sími 54255 - FAX 652875