




Samþykkt á fundi bygginga-
nefndar þ. 13.11.94
BYGGINGARULLTRÚNN
HAFNARFIRÐI
Sigríður Þórunn

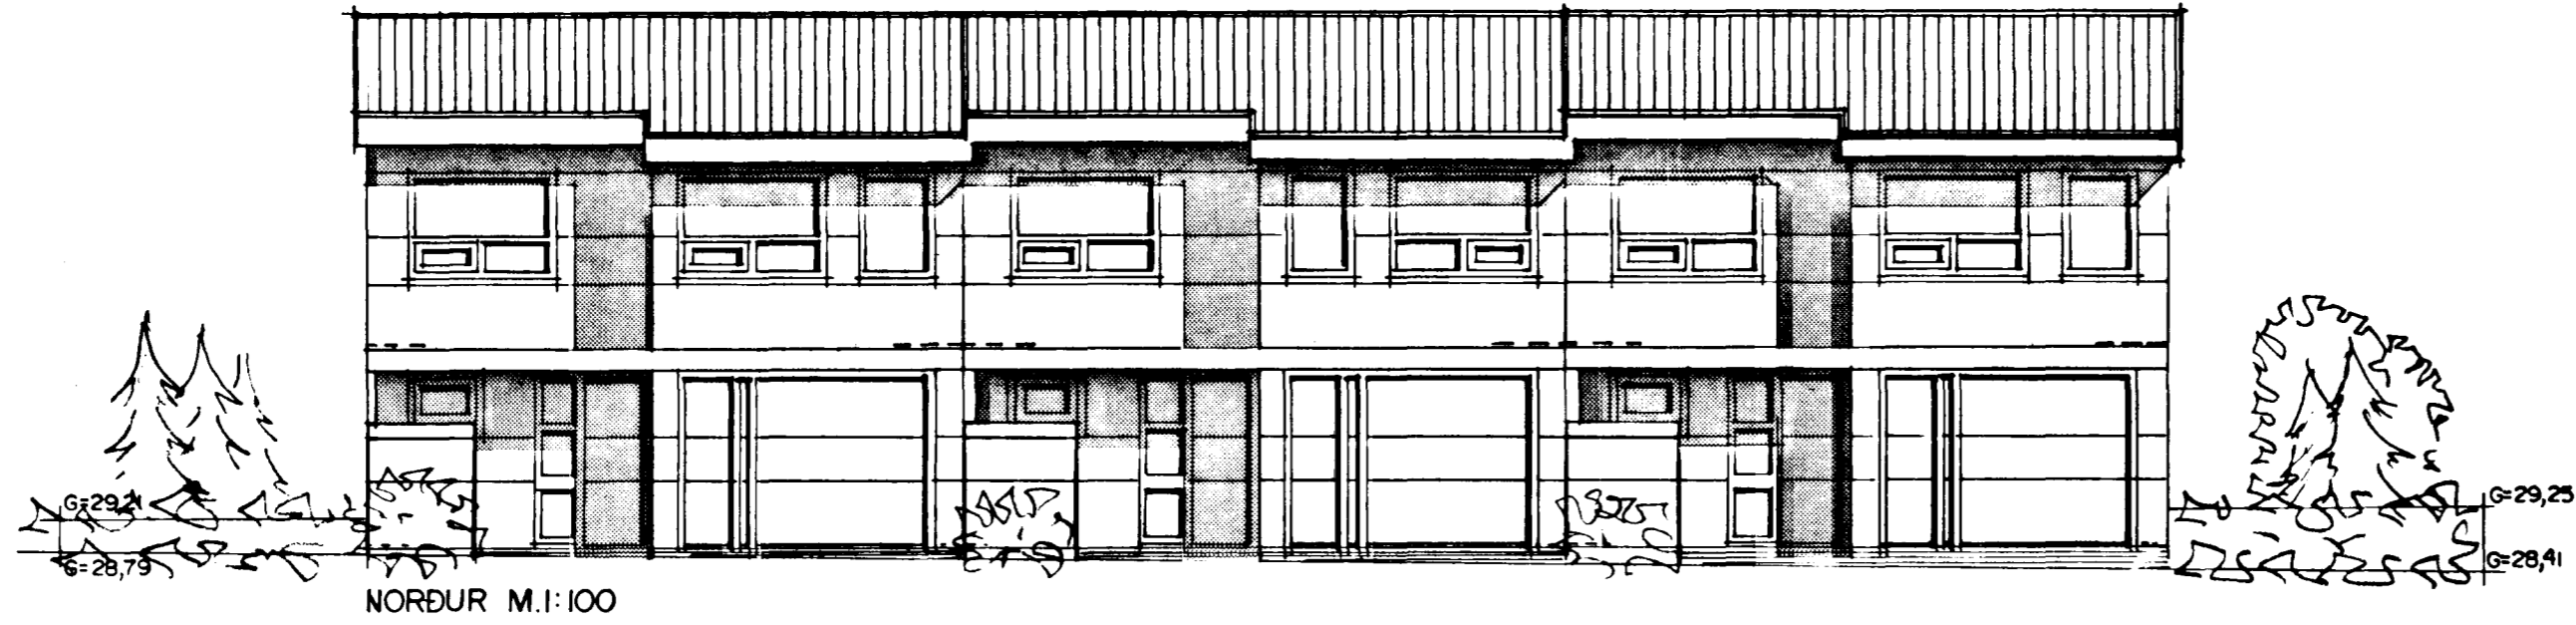


NORÐUR M.1:100

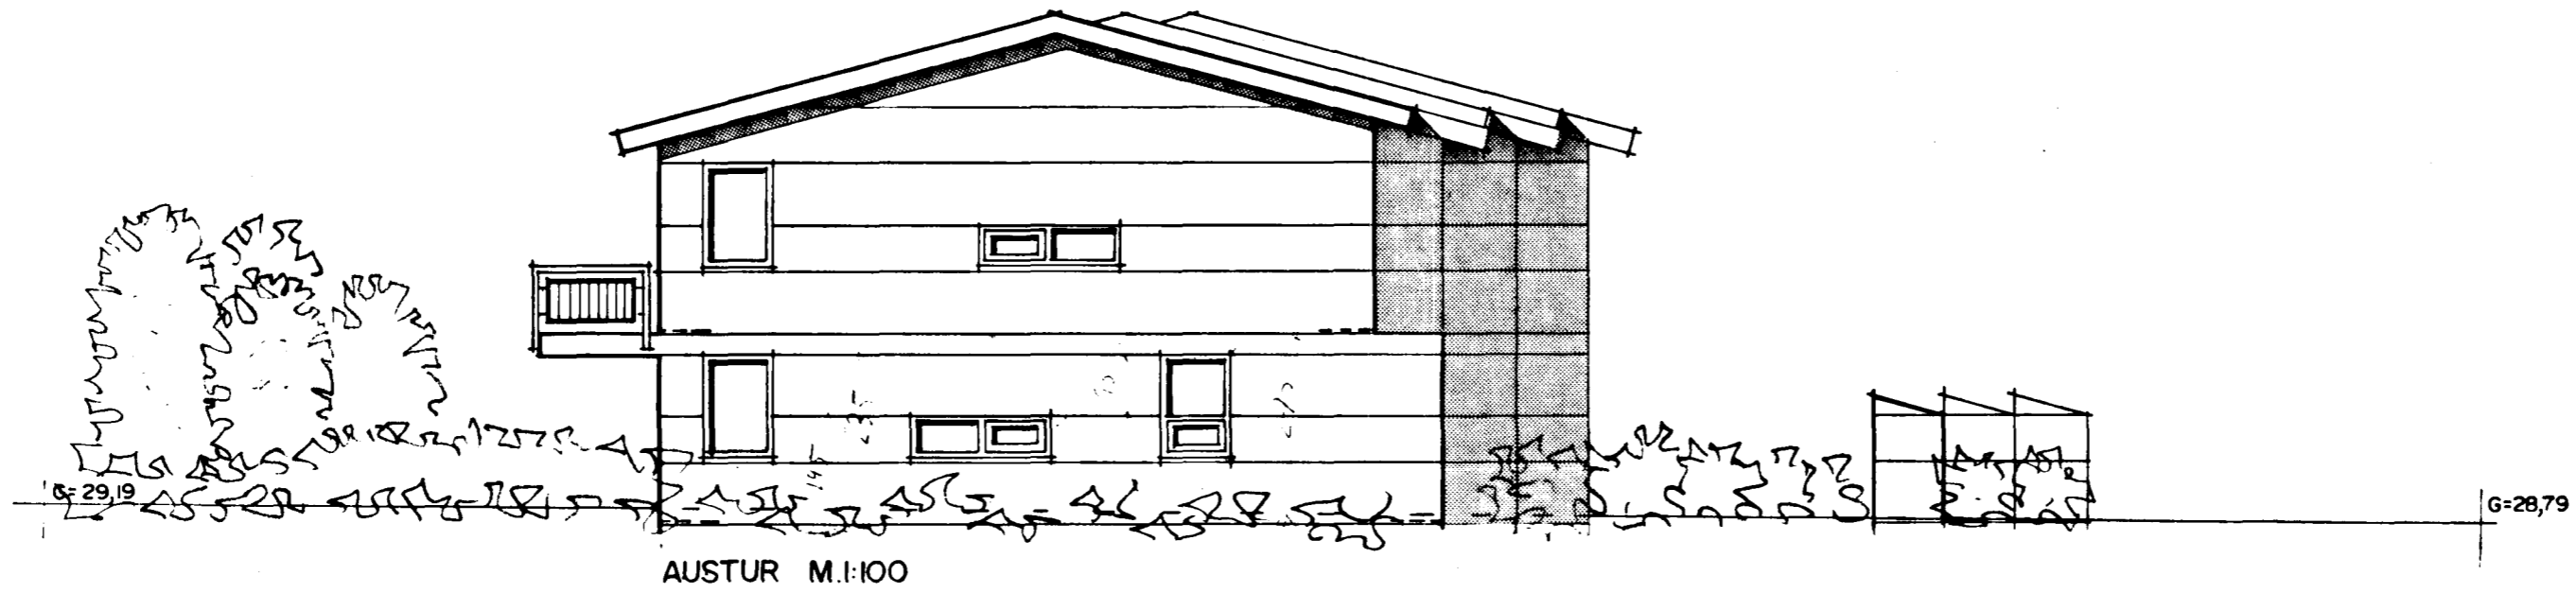

AUSTUR M.1:100

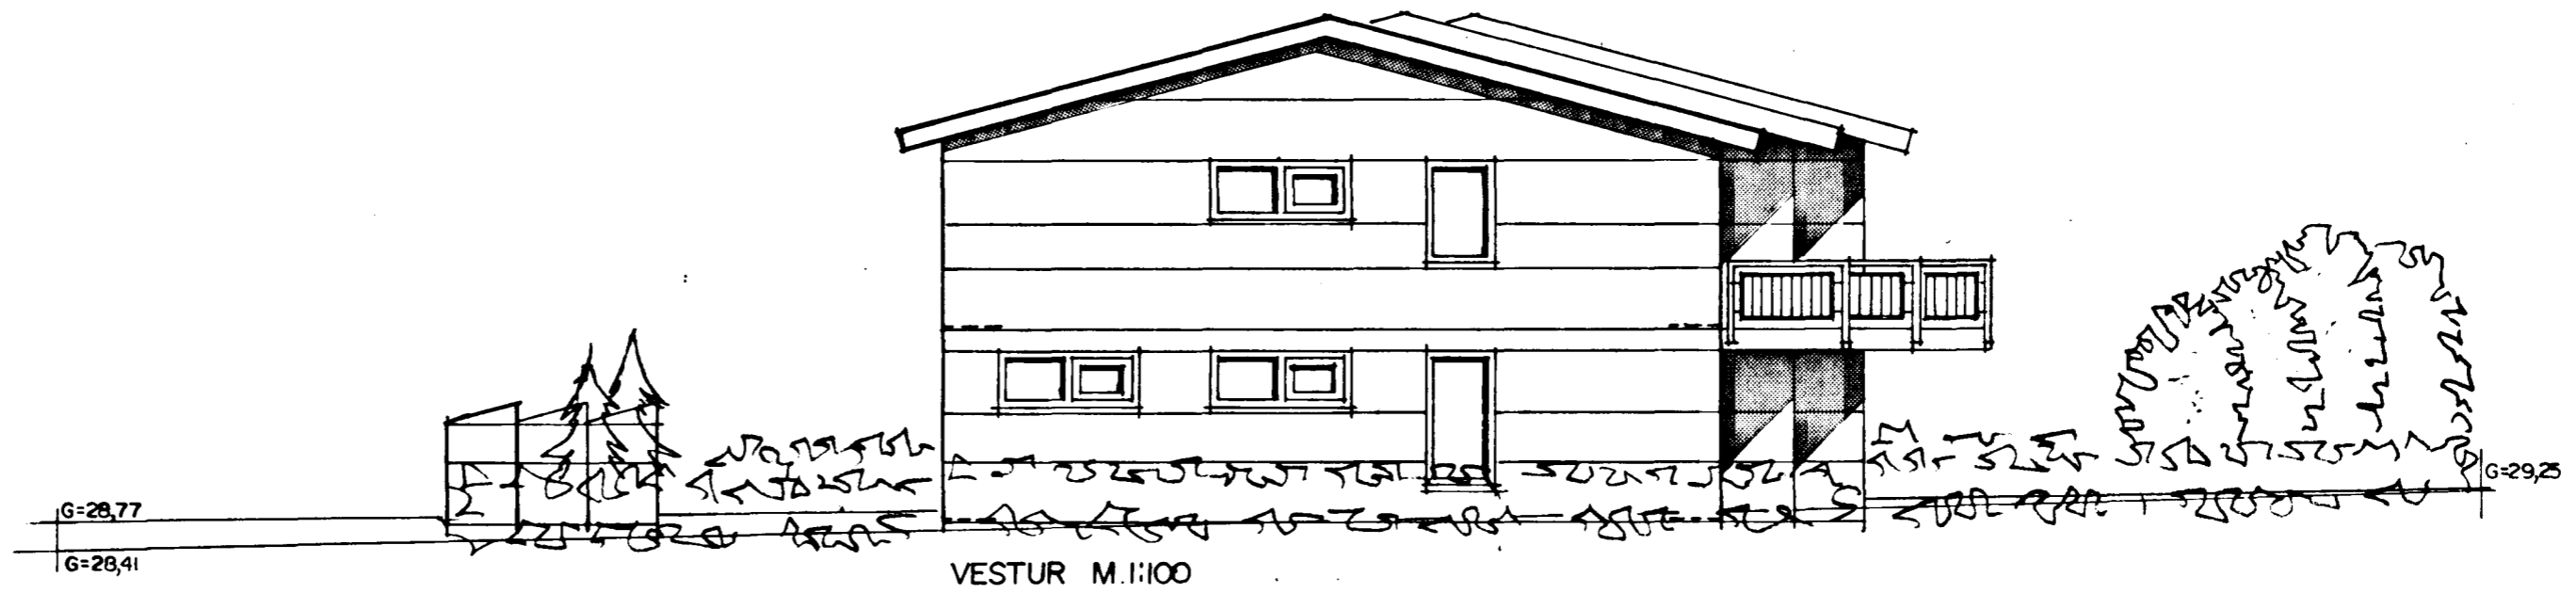

VESTUR M.1:100

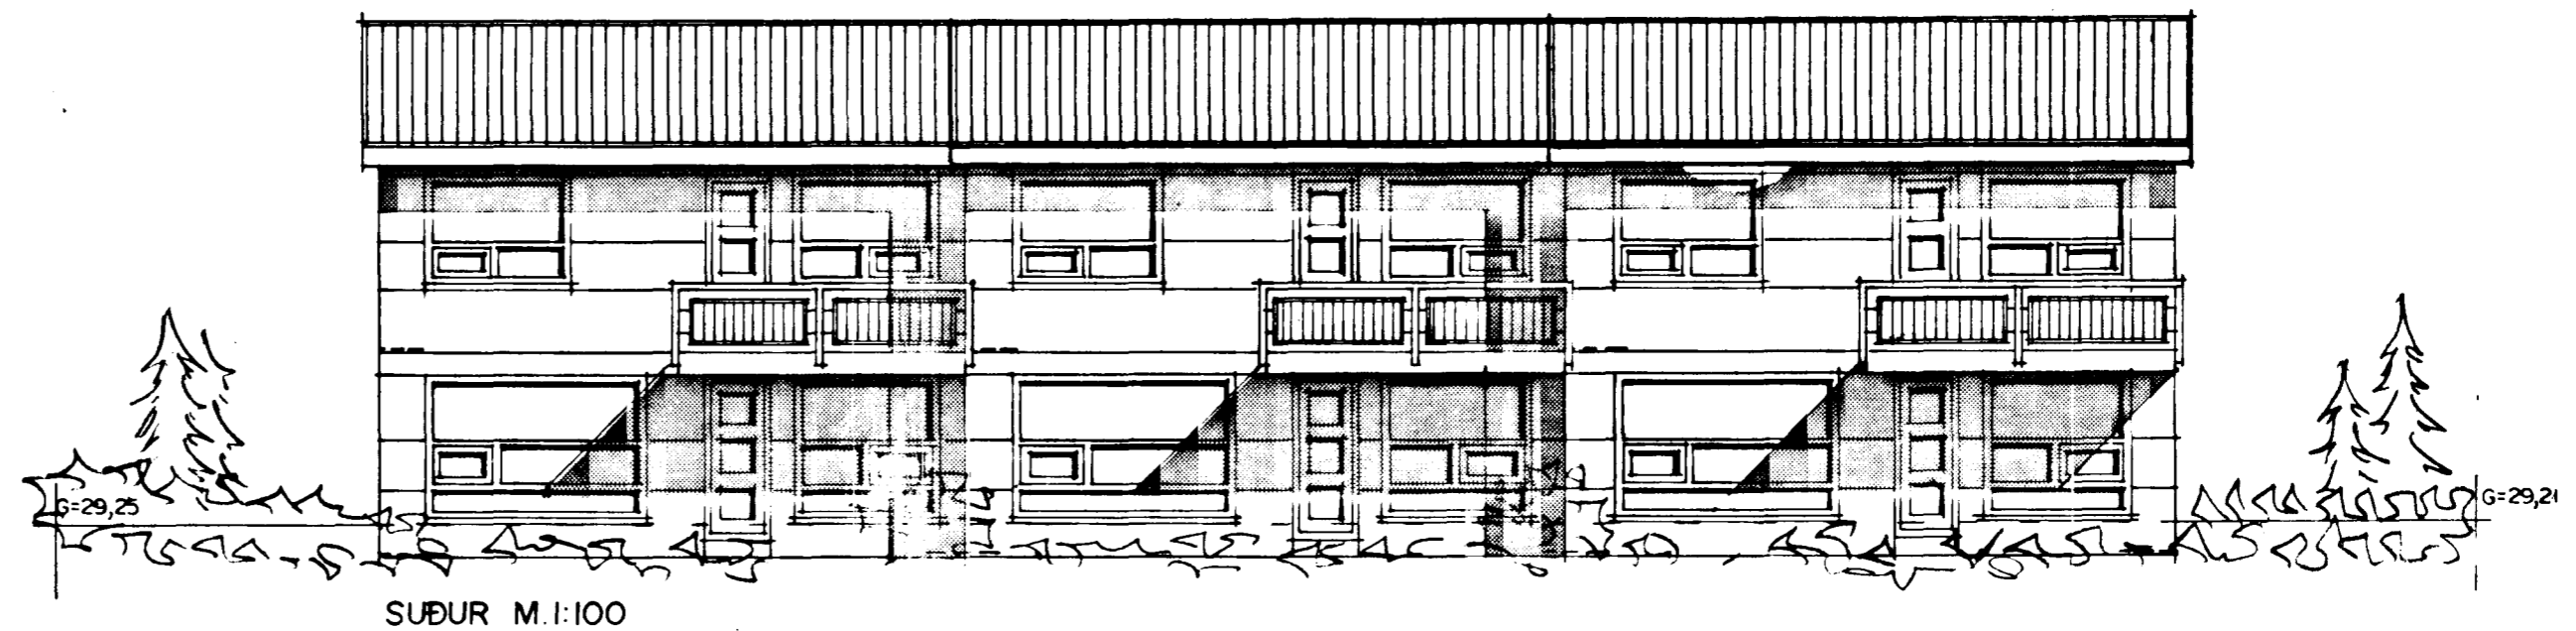

SUÐUR M.1:100

Sigríður Þórunn