


GRUNNMÝND 1. HÆÐAR 1:50



GRUNNMÝND 2. HÆÐAR 1:50

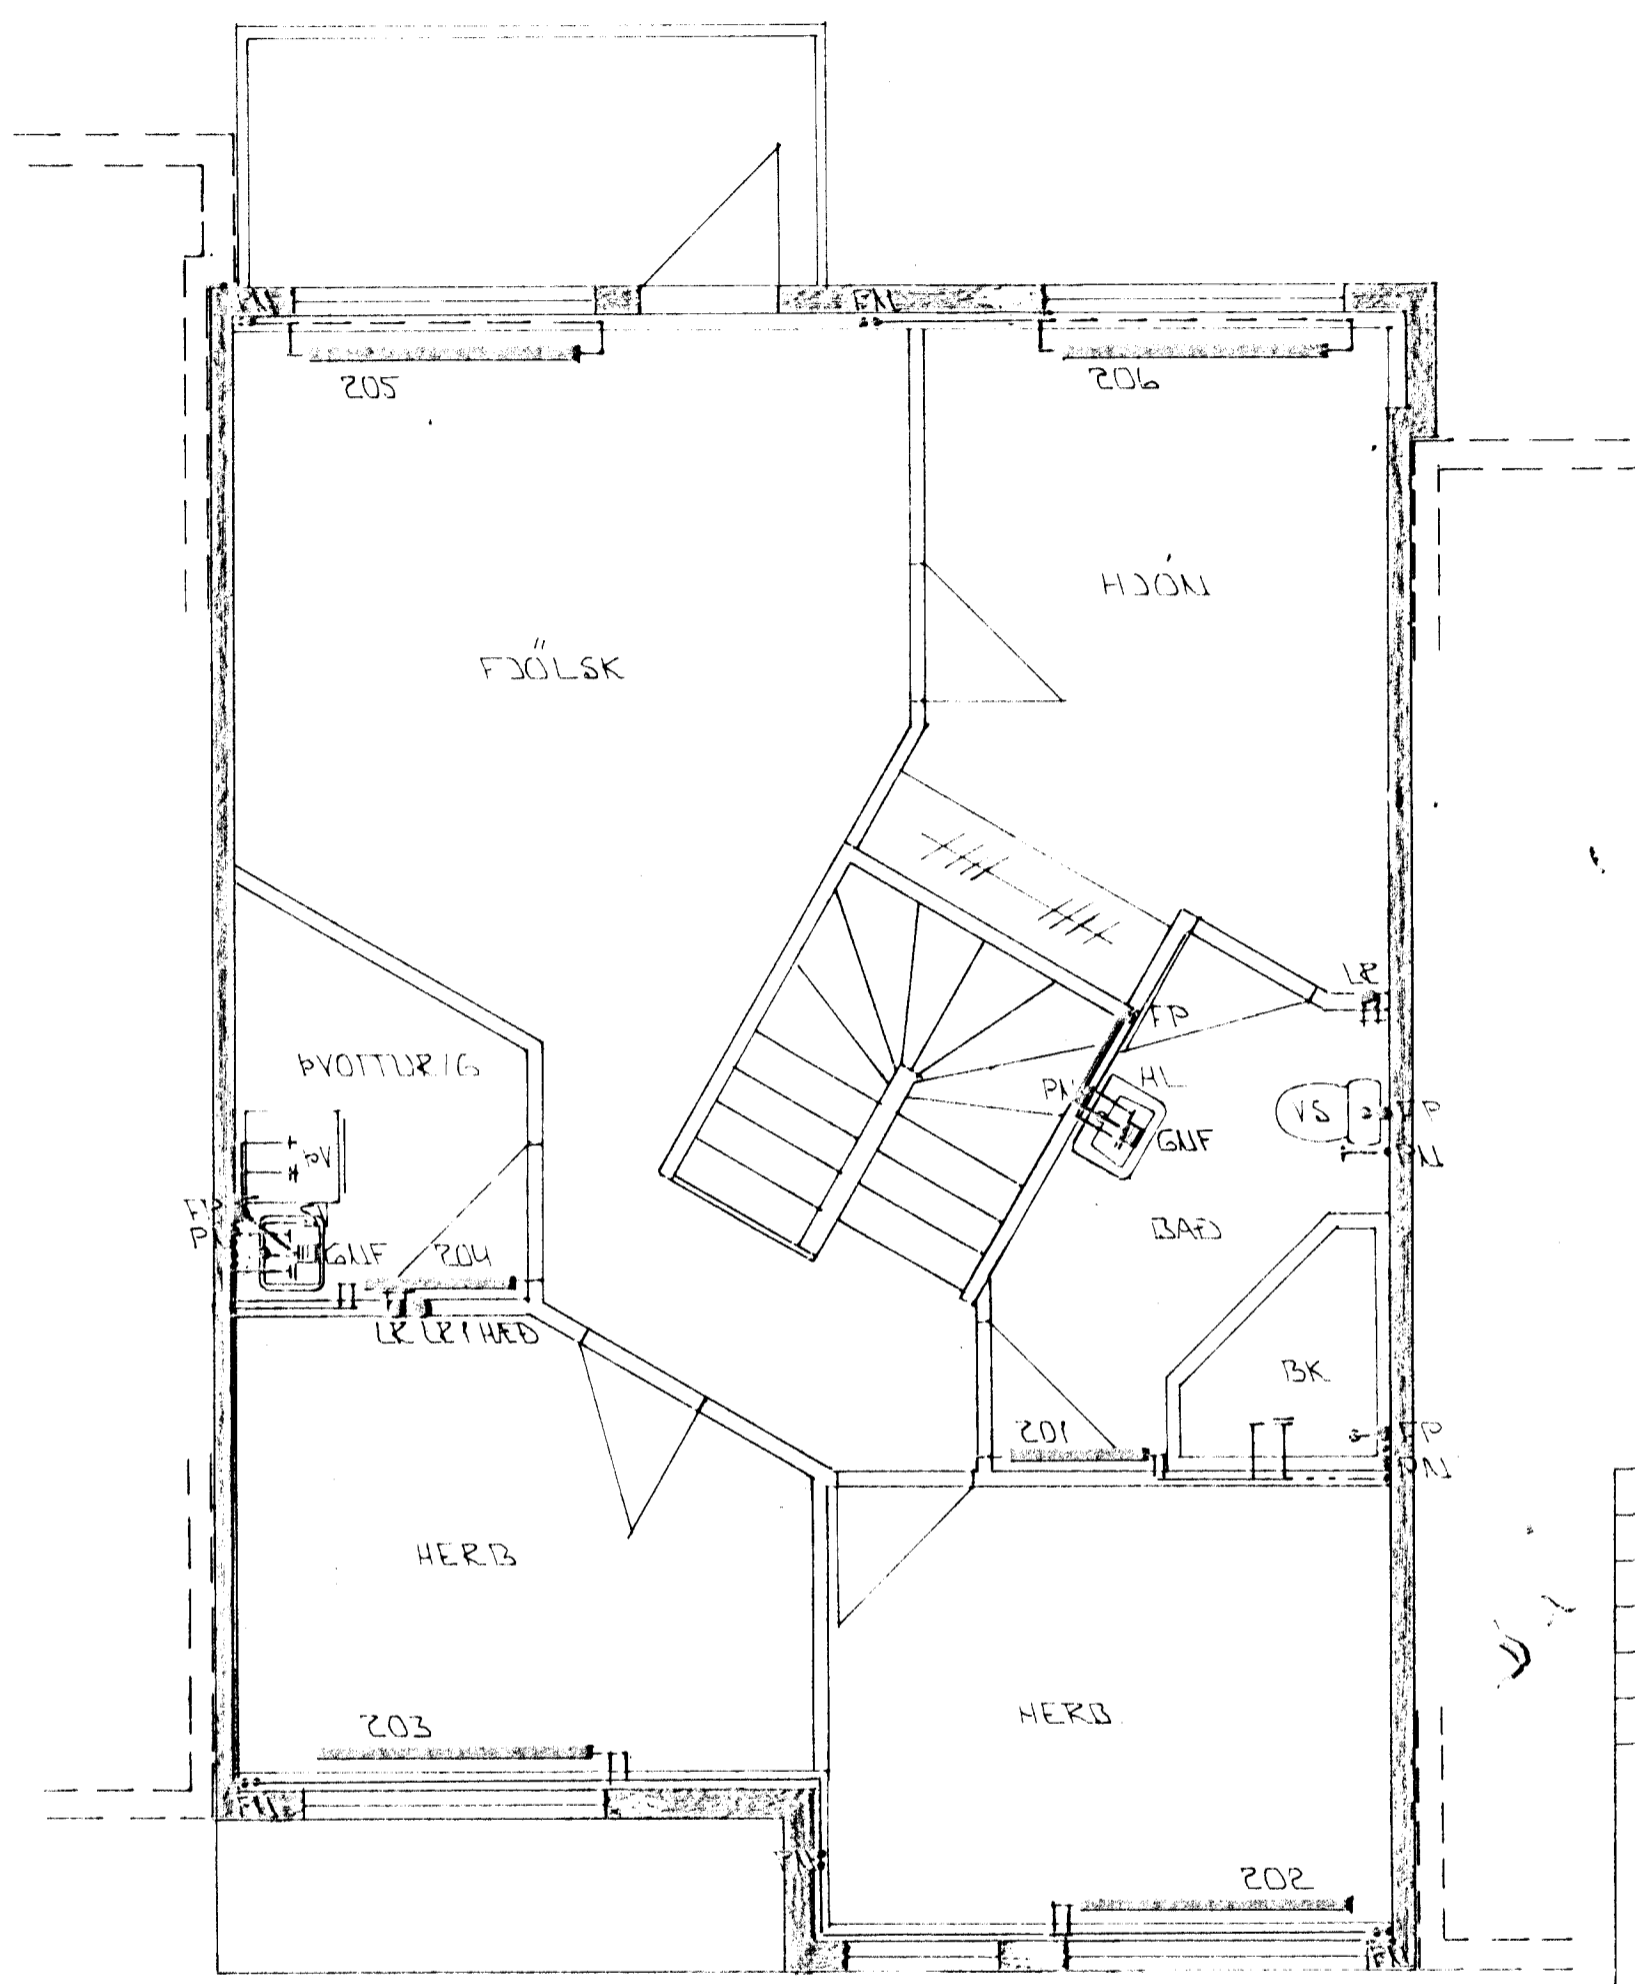


BR.	DAGS.	EDLI BR.	SIGN.

VÖRÐUBERG 4
HAFNARFIRÐI

HITA - VATNS OG FRÆMISLIS -
LAGNIR 1. OG 2. HÆÐAR

MKV. 1:50
DAGS. JÚNÍ '94
VERK NR. 9422
TEIKN NR. 2-04
HANNAÐ
TEIKNAD GK
YFIRFARIÐ

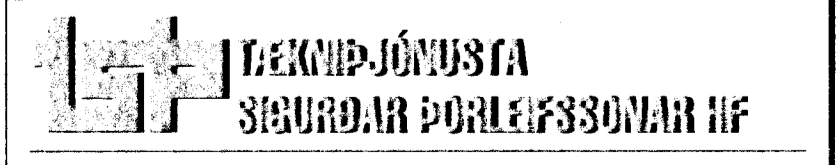

STRANDGÖTU 11 - 220 HAFNARFJÖRÐUR - Sími 54255 - FAX 652875