


GRUNNMÝND 1. HÉÐAR 1:50

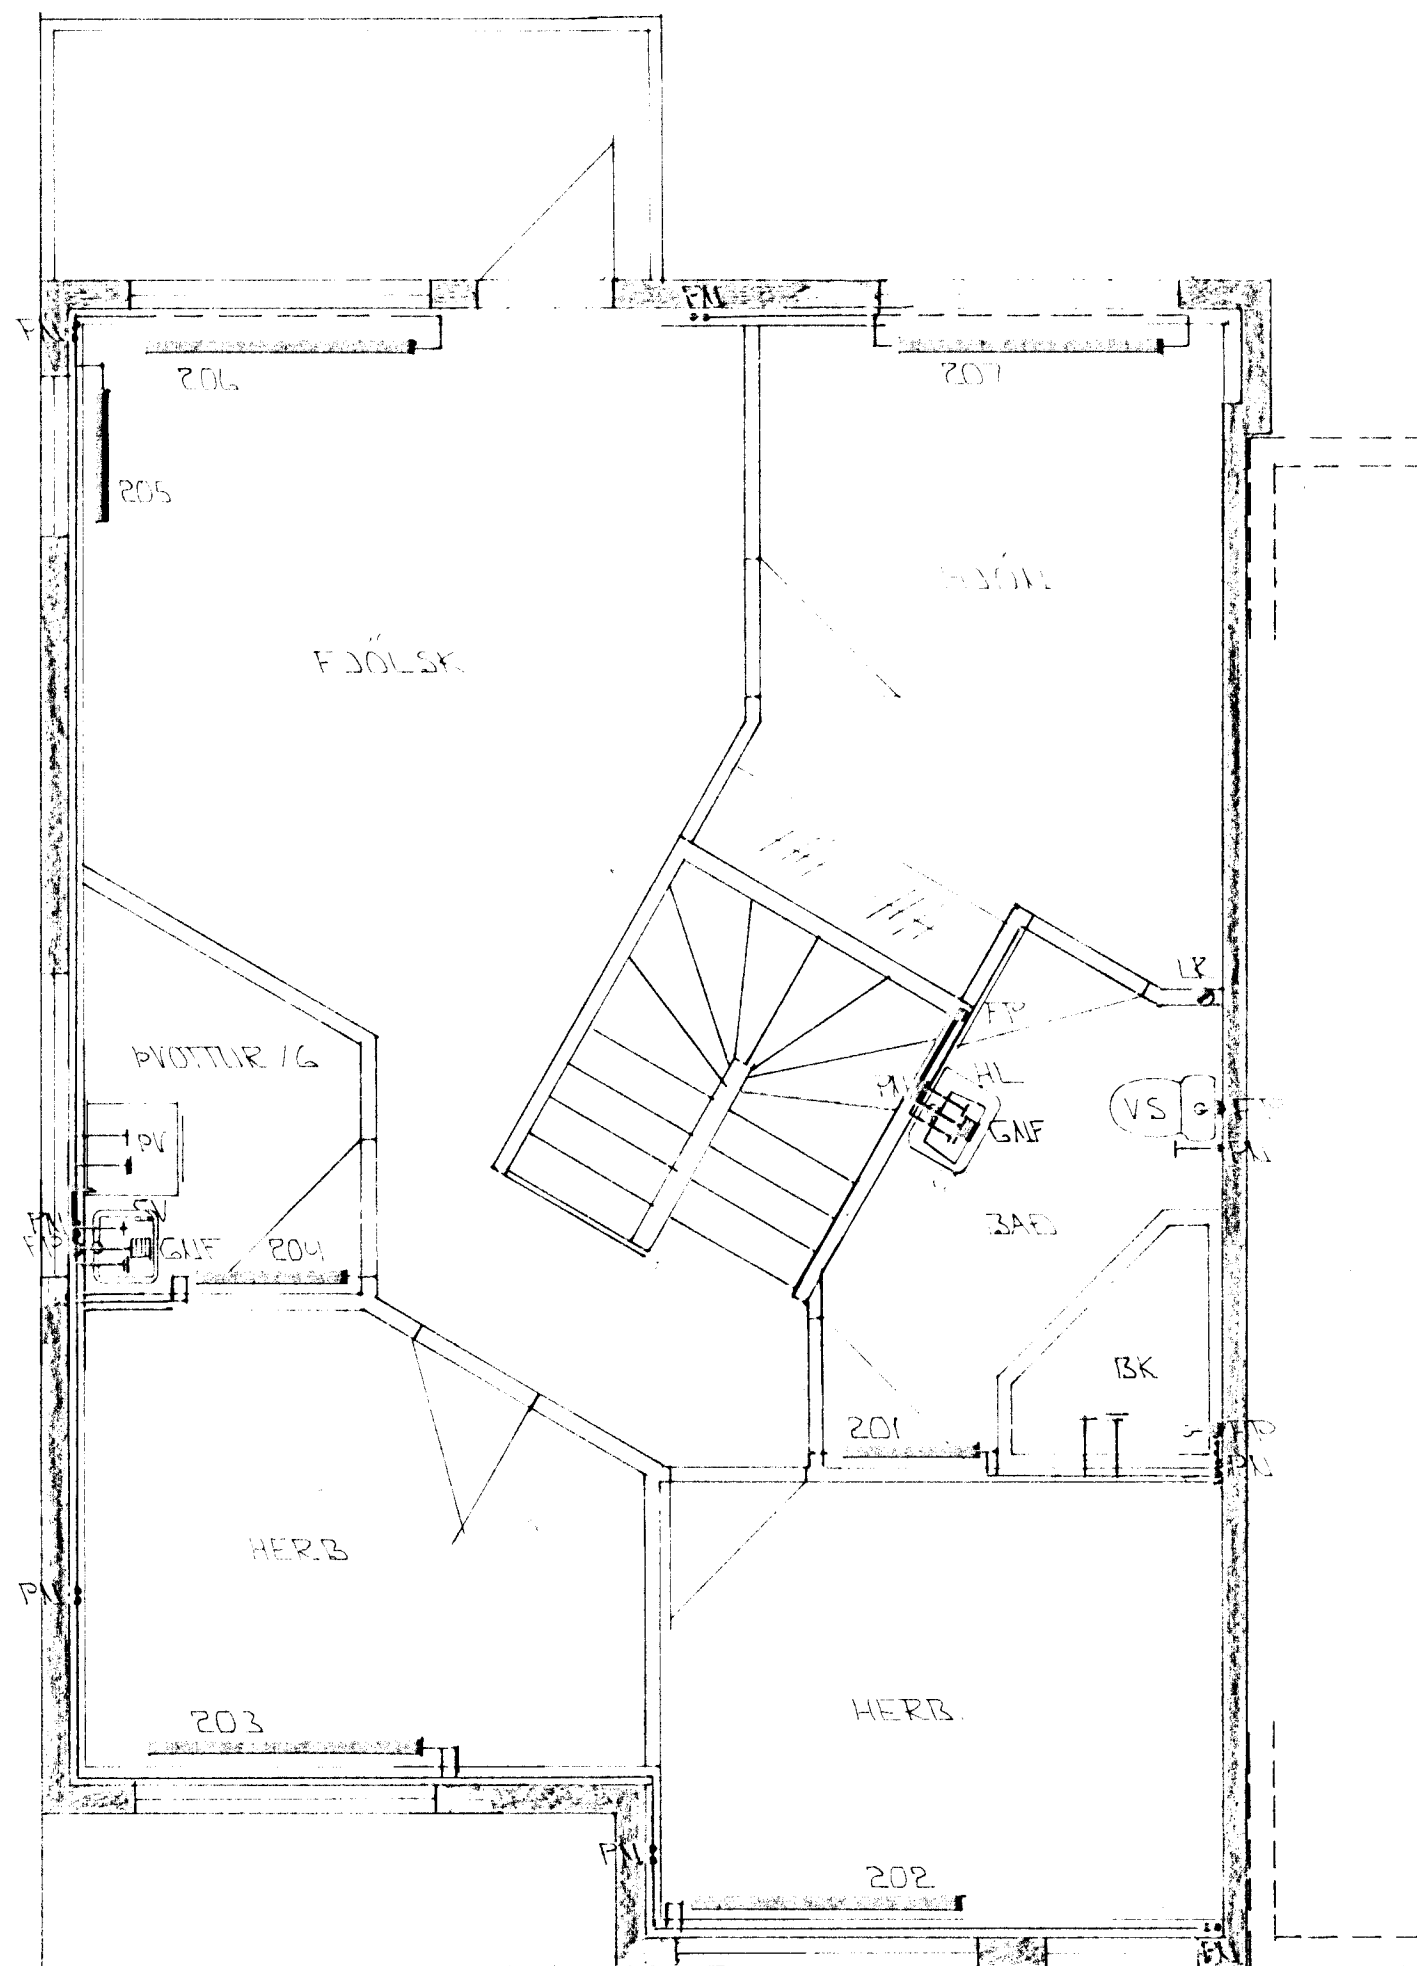


GRUNNMÝND 2. HÉÐAR 1:50

BR.	DAGS.	EDLI BR.	SIGN.

VÖRDUBERG 8
HAFNARFIRÐI

HITA - VATNIS OG FRÆKENNLSIS -
LAGNIR 1. OG 2. HÉÐAR

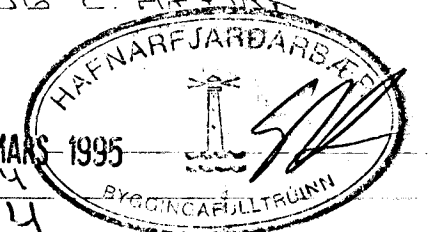

MKV 1:50
DAGS. JUNI 94
VERK NR. 9424
TEIKN NR. 2-04

HANNAÐ

TEIKNAD *GH*

YFIRFARIÐ

DEMI-JÓNUSTA
SIÐURDAR ÞORLEIFSSONAR HF

STRANDGÖTU 11 - 220 HAFNARFJÖRÐUR - Sími 54255 - FAX 652875