

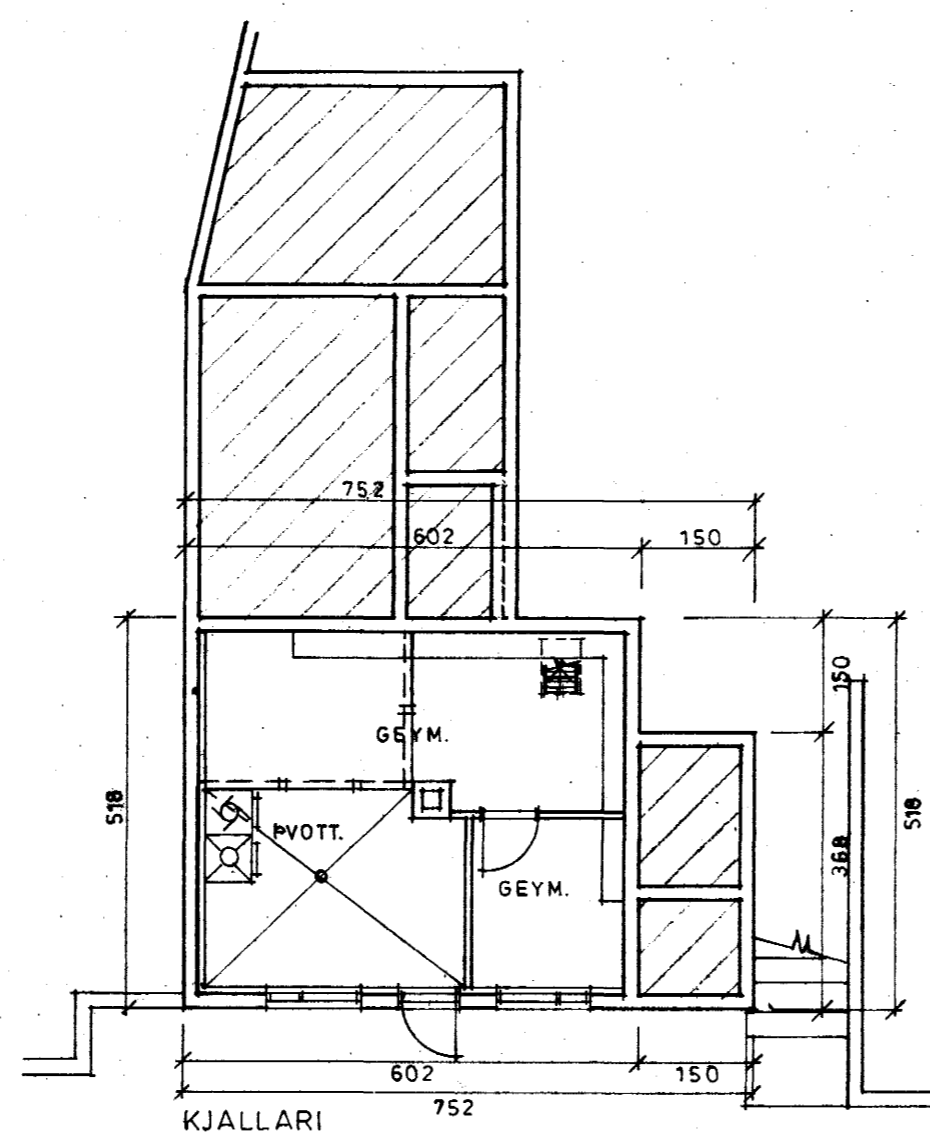



HÆÐ

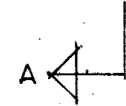


KJALLARI

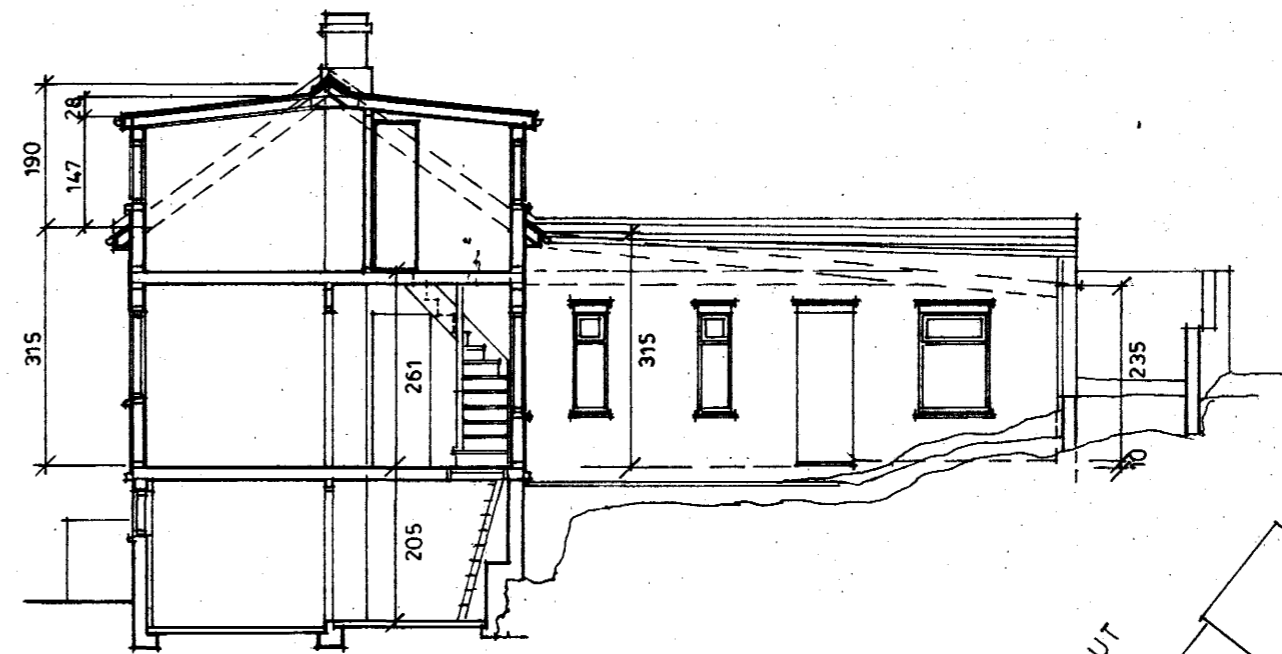


SNÍÐ A-A

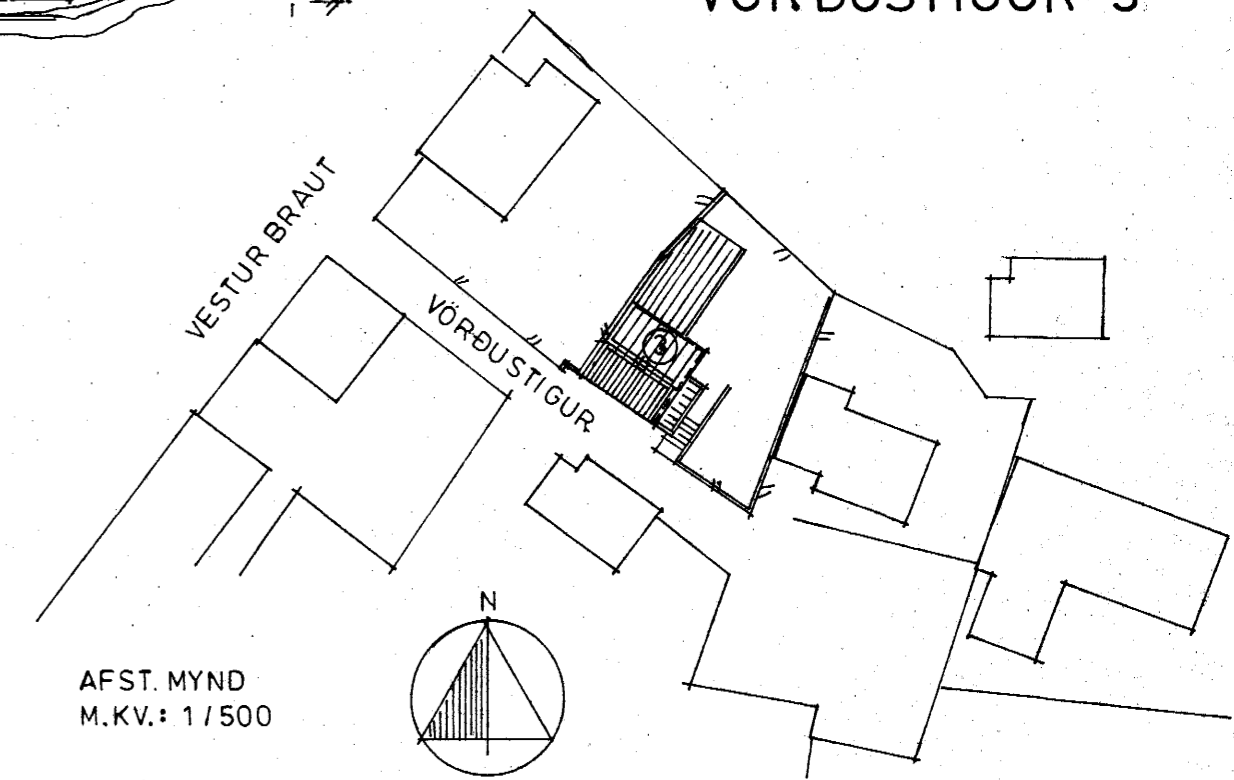


VÖRÐUSTIGUR 3

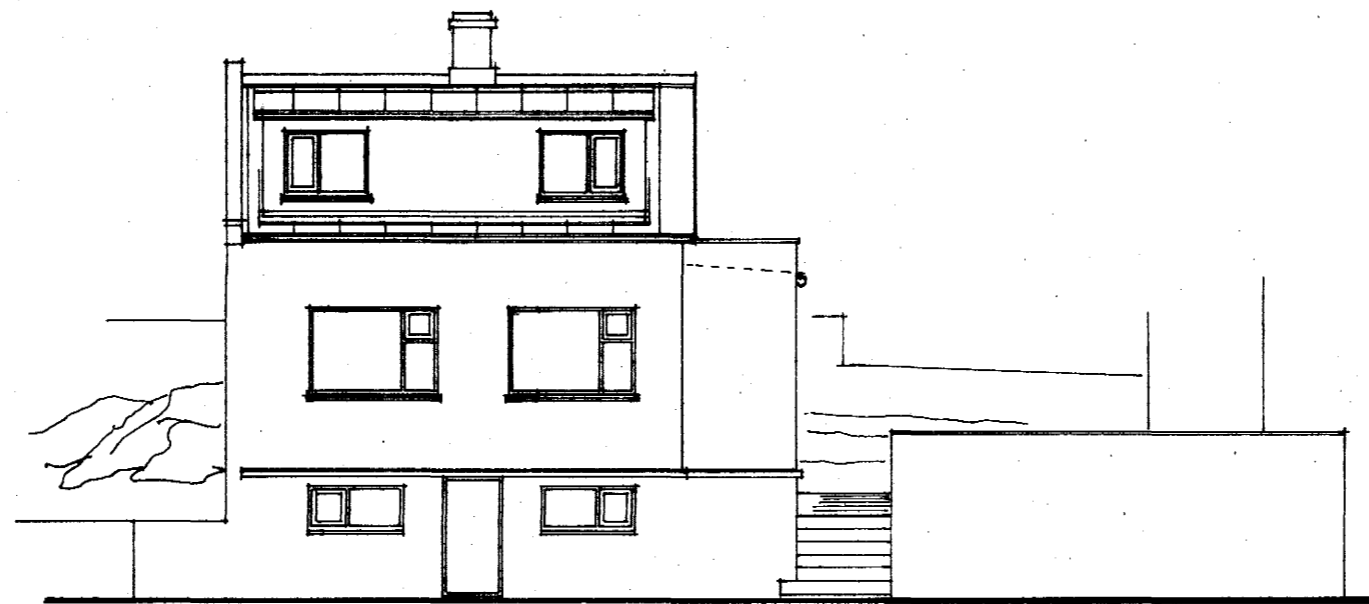


SUÐVESTUR

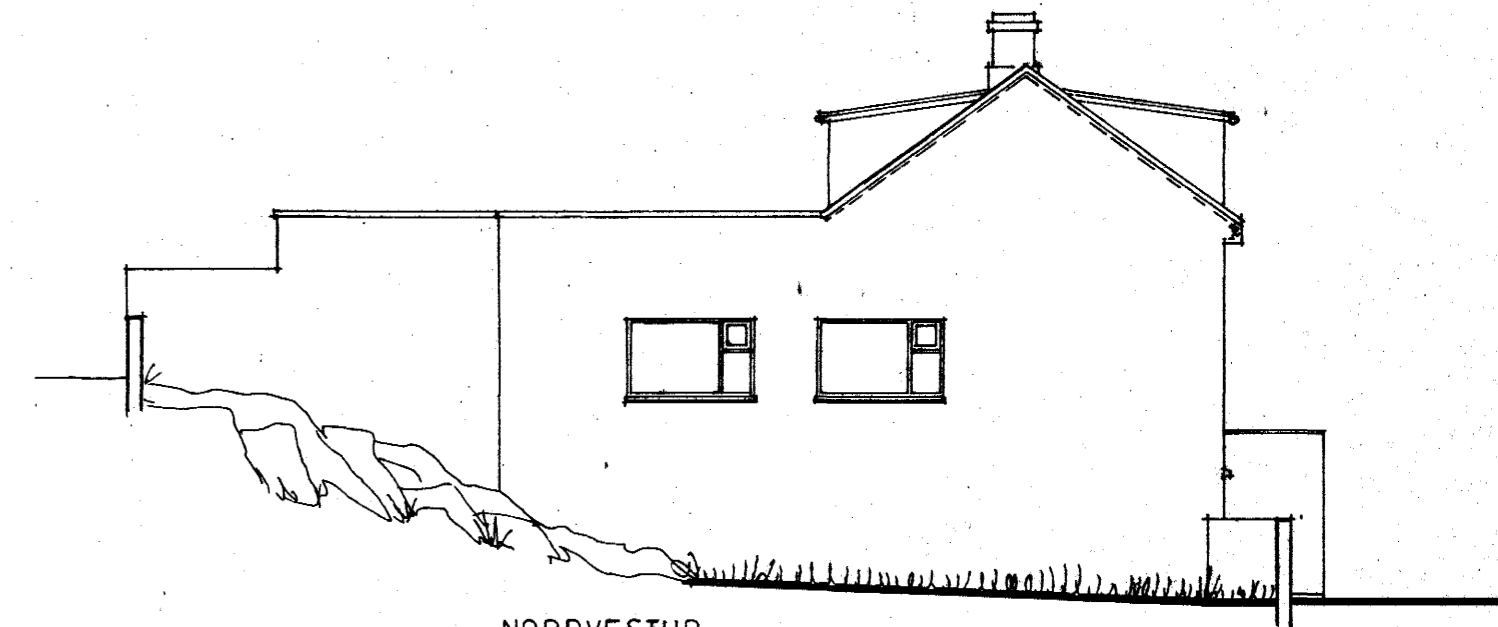


NORÐVESTUR

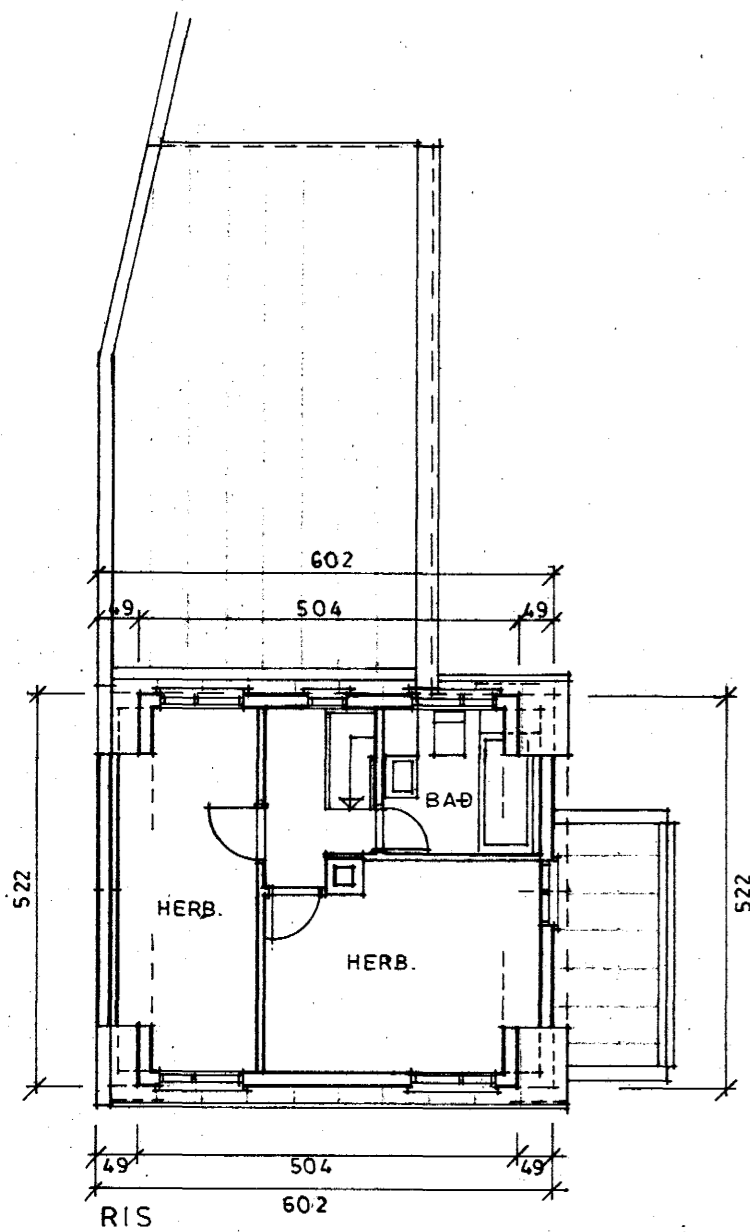

RIS

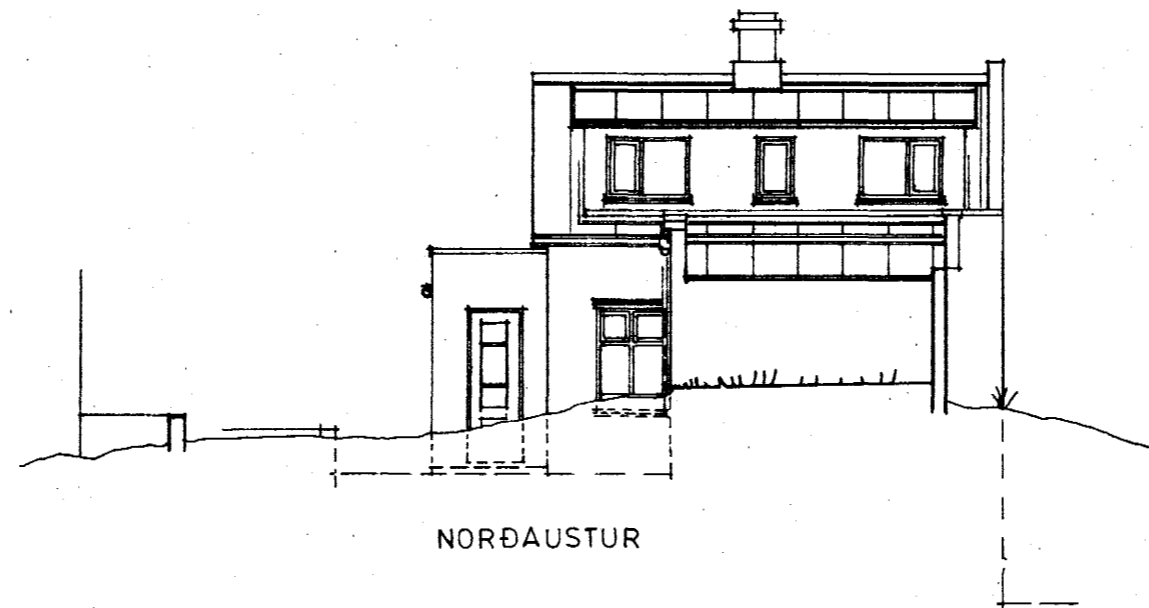

NORÐAUSTUR

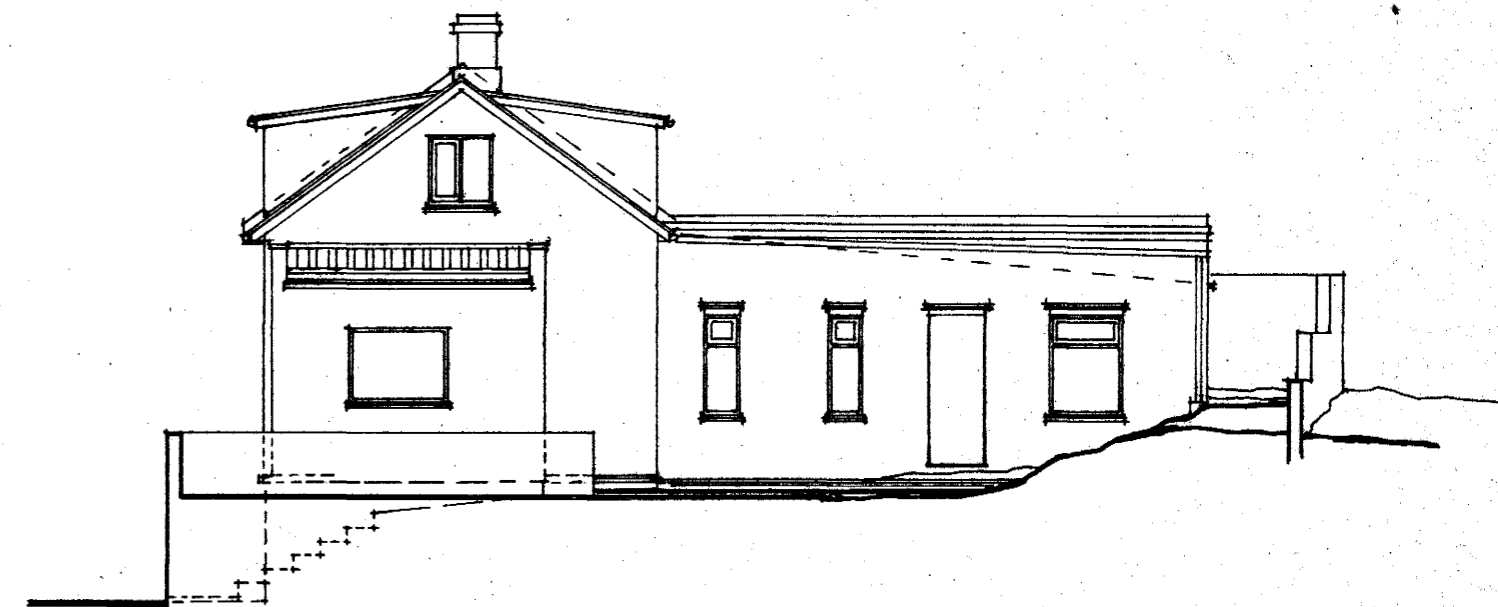

SUÐAUSTUR

BRÚTTÓ STÆRÐIR :	FL.MÁL	RÚMMÁL
KJALLARI :	31.1 M ²	65.0 M ³
HÆÐ :	68.0 M ²	257.0 M ³
RIS :	28.2 M ²	
SAMT. :	127.3 M	322.0 M ³

LÍTA
TEIKNISTOFAN
Reykjavíkurvegi 66, 220 Hafnarfirdi

Ólafur Jónsson