

Samþykkt bann

5 NOV. 1996

Byggingatfulltrúinn í Hafnarfirði *Erlendur Hjálmarsson*

Byggingarlýsing.
Húsið er byggjt árið 1913. Útveggir eru steinsteyptir með milligólfum úr tilmburgrind.

Vlöbygging við húslö á norð-vesturhlíð var samþykkt af byggðingarnefnd Hafnarfjarðar í október 1954.

Samkvæmt telkningum hefur skipulagi og útliti hússins verið breytt, með viðbyggingu á norð-austurhlíðinni og breytingu á þaki.

Aðkoma og inngræf til landa og fiskvinnslu

vír á suð-austurhlíð bar sem engejð er inn í viðbyggingu, sem er úr

fyrir á suð-austurhlíð þar sem gengið er inn í vicbyggingu, sem er til
járnþentrí steinsteypu, þar er komið fyrir anddyri, snyrtingu og stíga.
Skjortum giugga og þak, húsið einangrað að utan og klætt bárujáni og
málað í ljósum litum.

Olli klæðning að innan í flokki 1. Pak er B60

Lóð endurskipulögð, hellulögð, möl, grður ásamt trépöllum sem feldir eru í landlòð. Léttum tilmburskjólvæggjum er komið fyrir á löðarmörkum.

Stærðir brúttó. BF



kjallari	58.3 m ²	58.1 m ²
1. hæð	81.0 m ²	84.9 m ²
rishæð	49.6 m ²	51.9 m ²
samtals	189.0 m ²	194.9 m ²

nötig arbeitfall 0 525

nýtingarhlutfall 0,525

• 100 •

VÖRÐUSTÍGUR

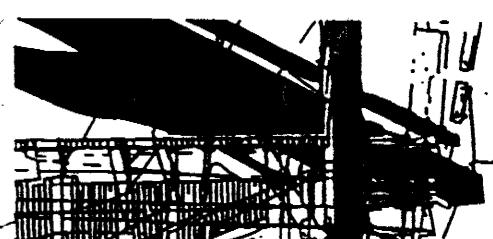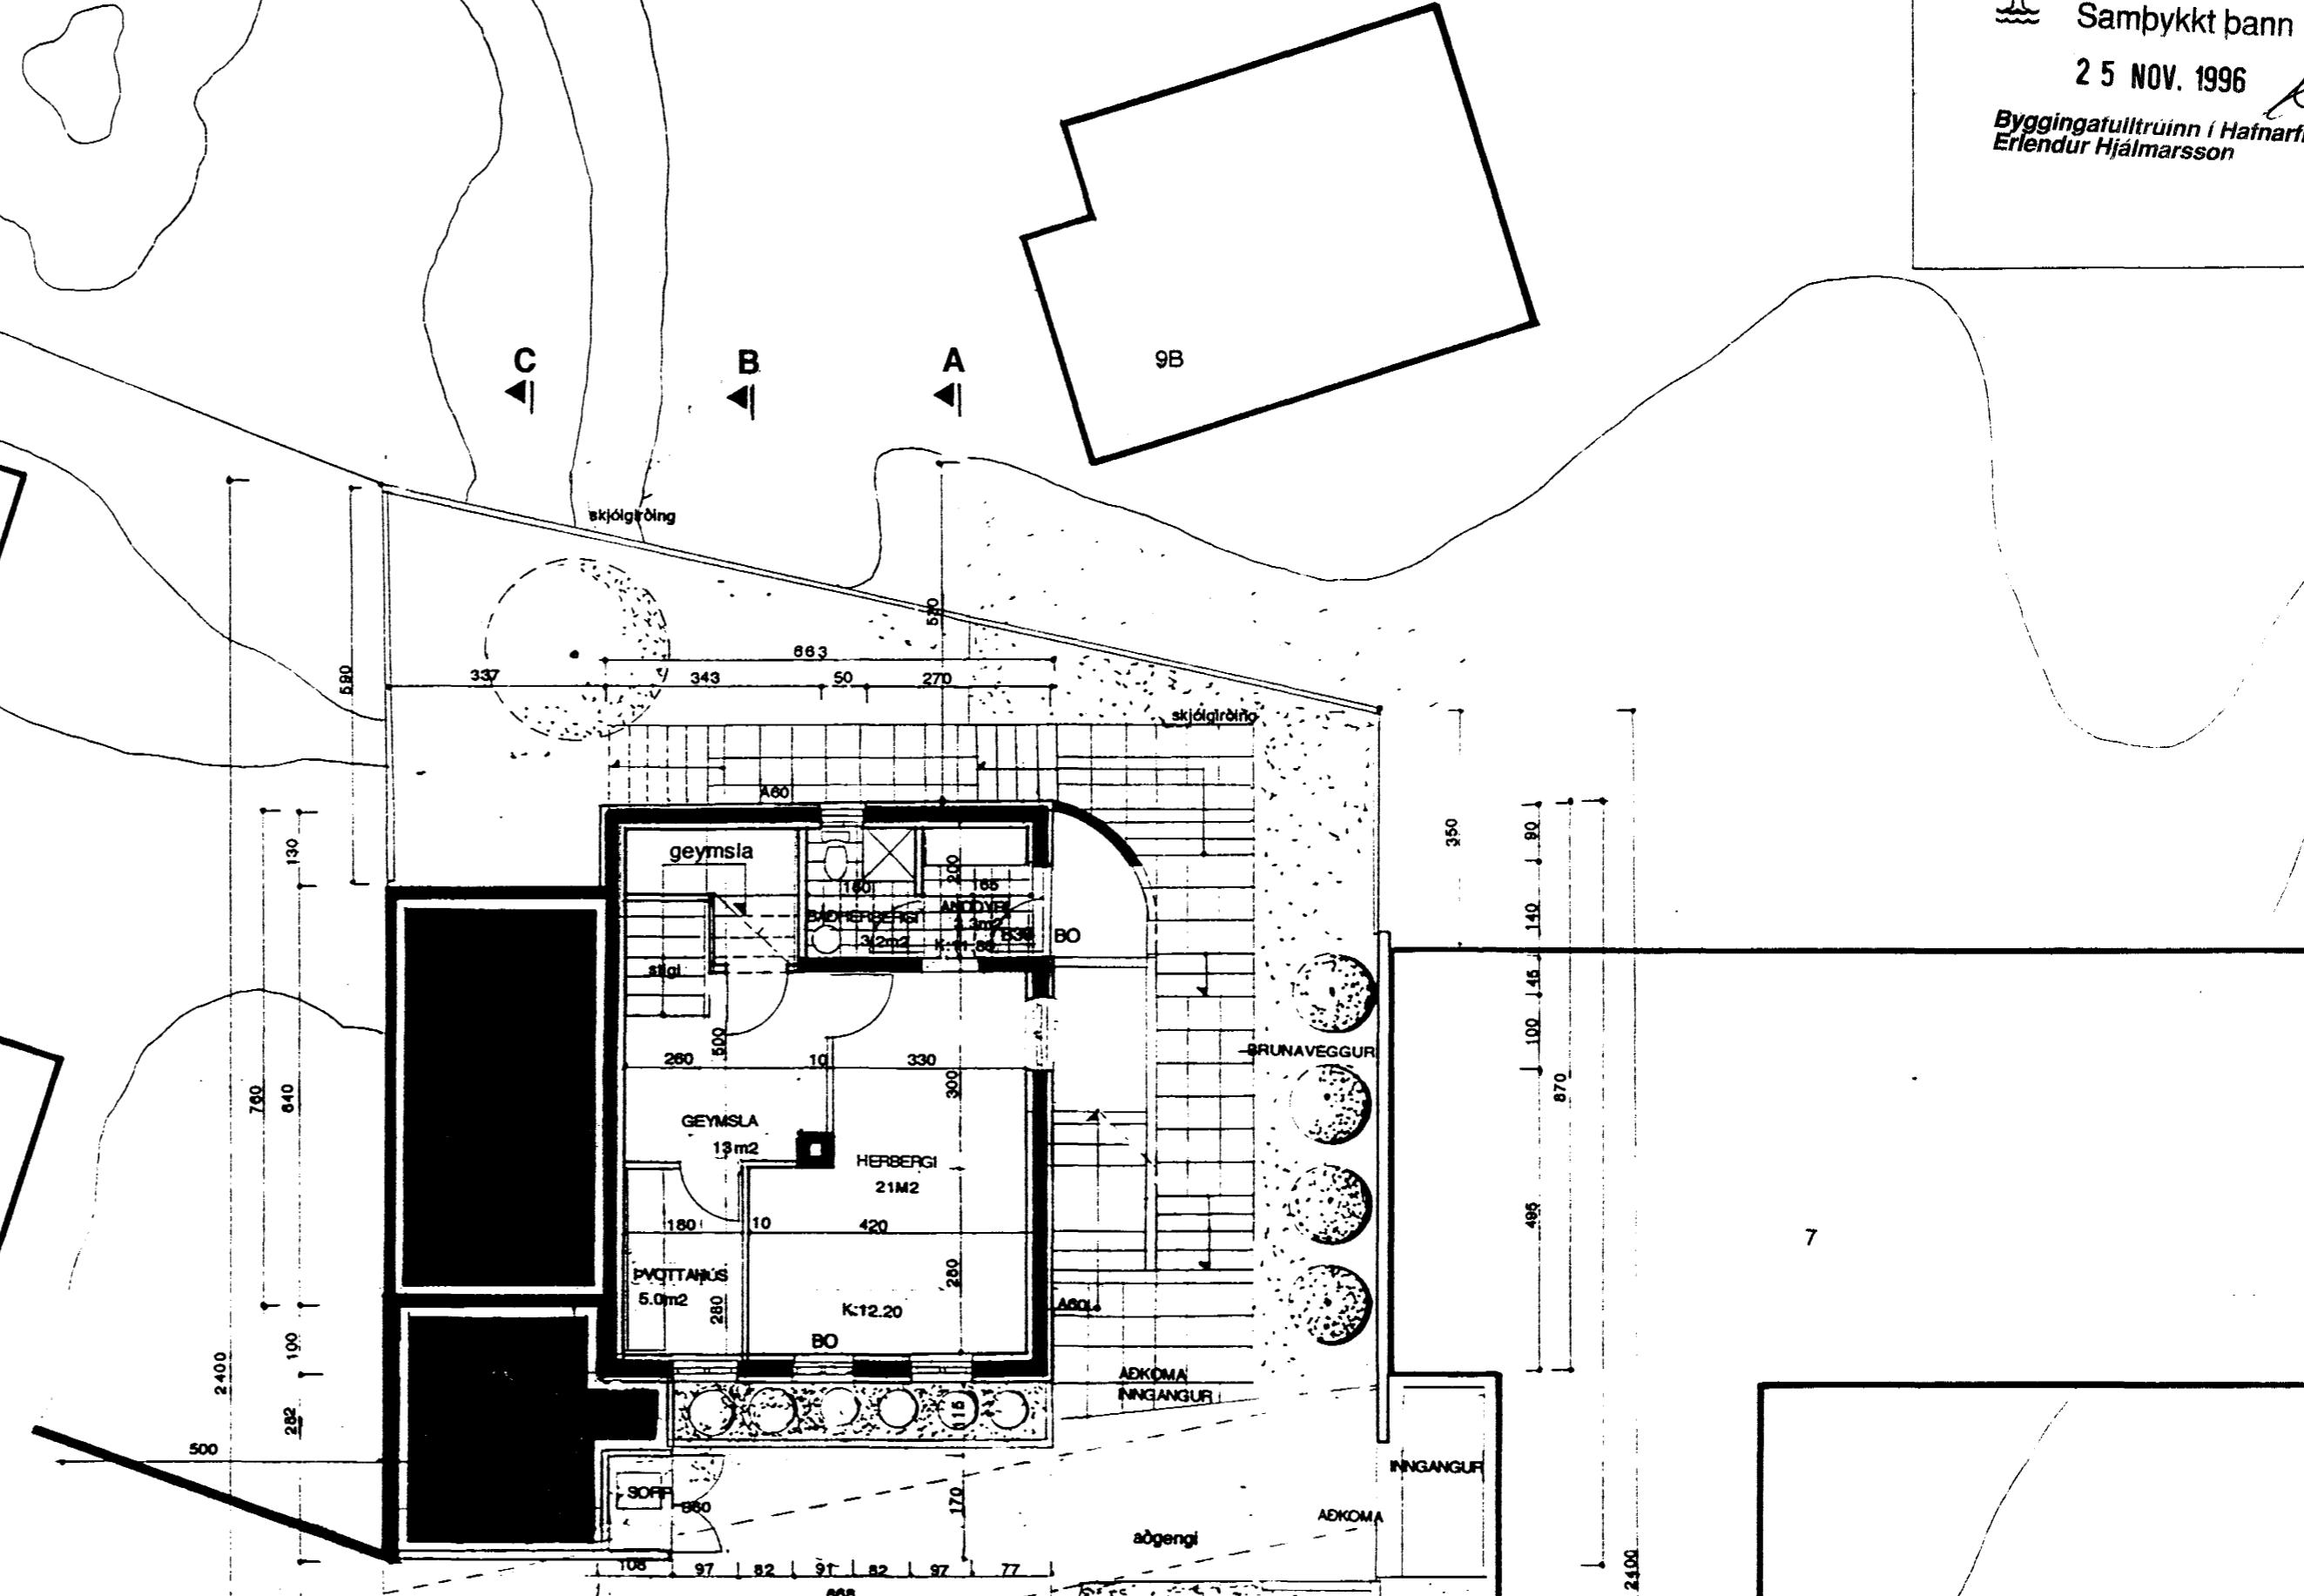

VÖRÐUSTÍGUR 5.

ATELIER ARKITEKTA
Björn Skaptason, arkitekt FAÍ
Hildur Bjarnadóttir, arkitekt FAÍ
Hafnarfjörður 22, 105 Reykjavík, 562-6130

'GBI UNNMYND KJALLARI

111-1021 266

GRUNNMYND KJALLARI mkv.1.100

mkv. 1.100 dags. mars 1998.

tur. 20 breyting malee.

Br. Sept '96