




Samþykkt þann

25 NOV. 1996

Byggingatulltrúinn í Hafnarfirði
Erlendur Hjálmarsson



ÚTLIT NORÐAUSTUR ,mkv.1.100

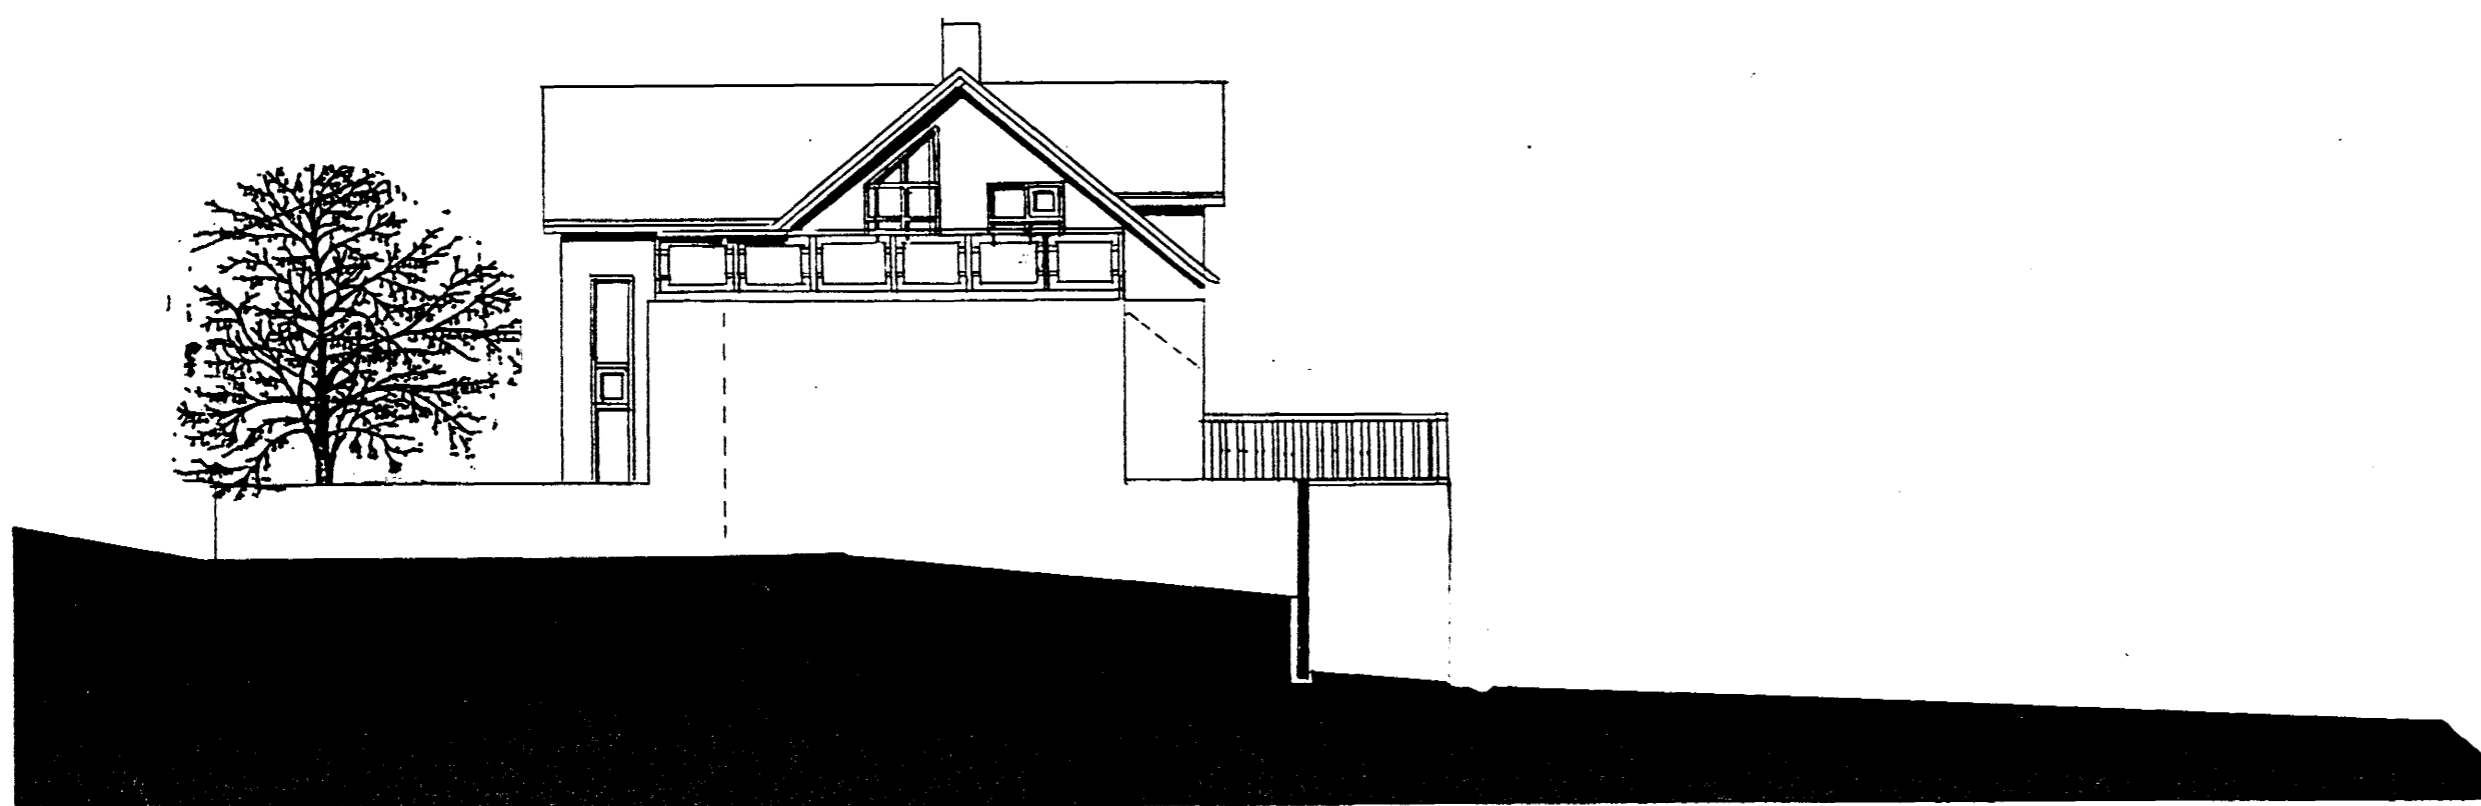

ÚTLIT NORÐVESTUR mkv.1.100



VORÐUSTIGUR 5.

ATELIER ARKITEKTA

Björn Skaptason, arkitekt FAÍ
Hildur Bjarnadóttir, arkitekt FAÍ
Hofteigur 20, 105 Rvk. Sími/fax 5686680

ÚTLIT

Hildur Bjarnadóttir

mkv. 1.100 dags. mars 1996.

tr. 0.6 breyting

br. júl '96