





Samþykkt þann

15 MAI 2002


Byggingatulltrúinn í Hafnarfirði
F.h. Kristján Þórarinnsson

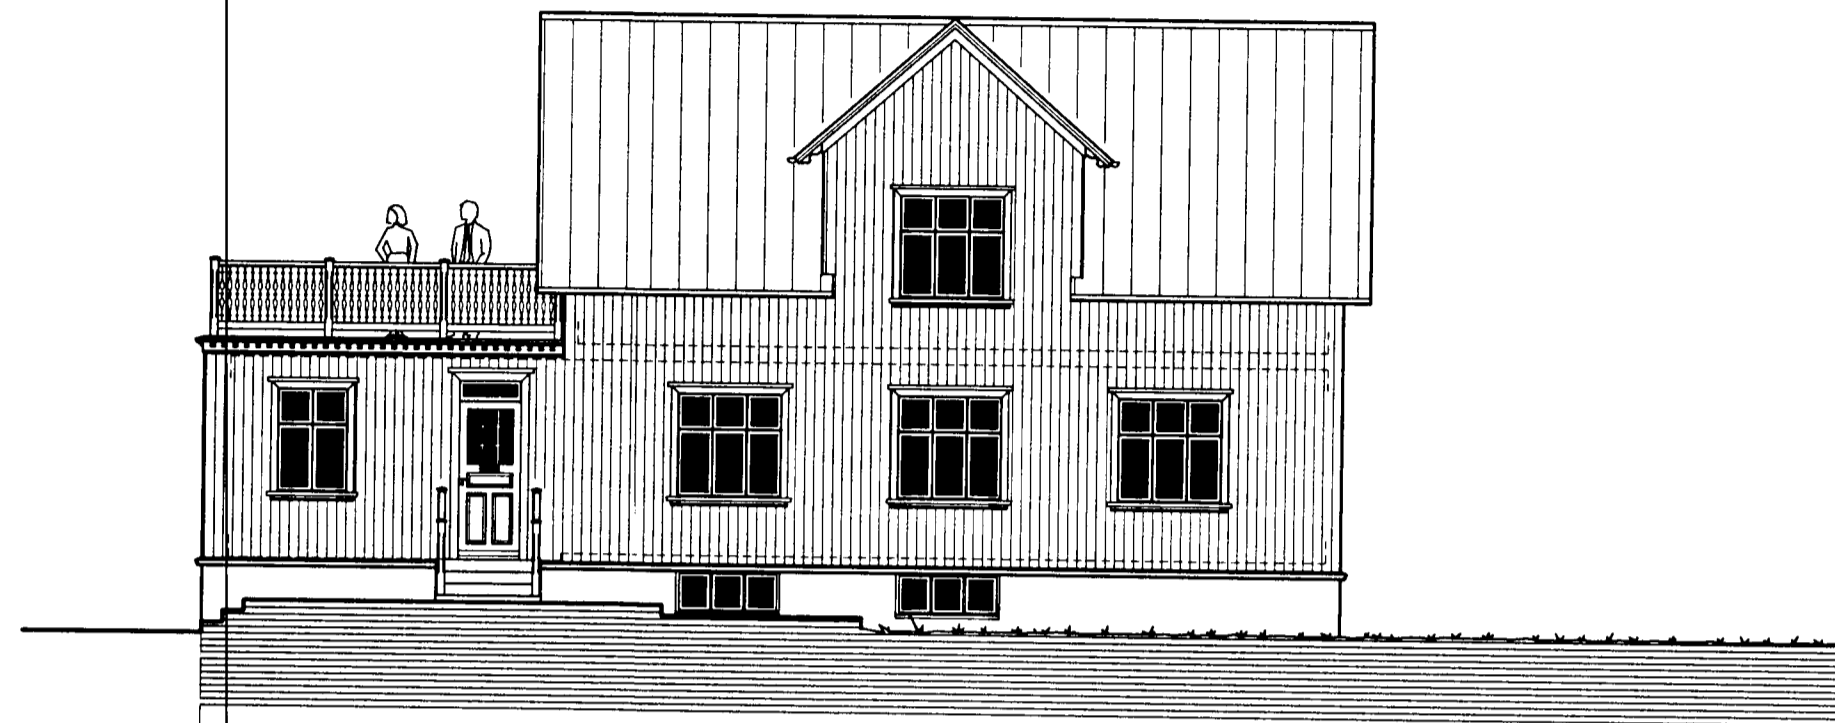


SÚÐURHLIÐ 1:100

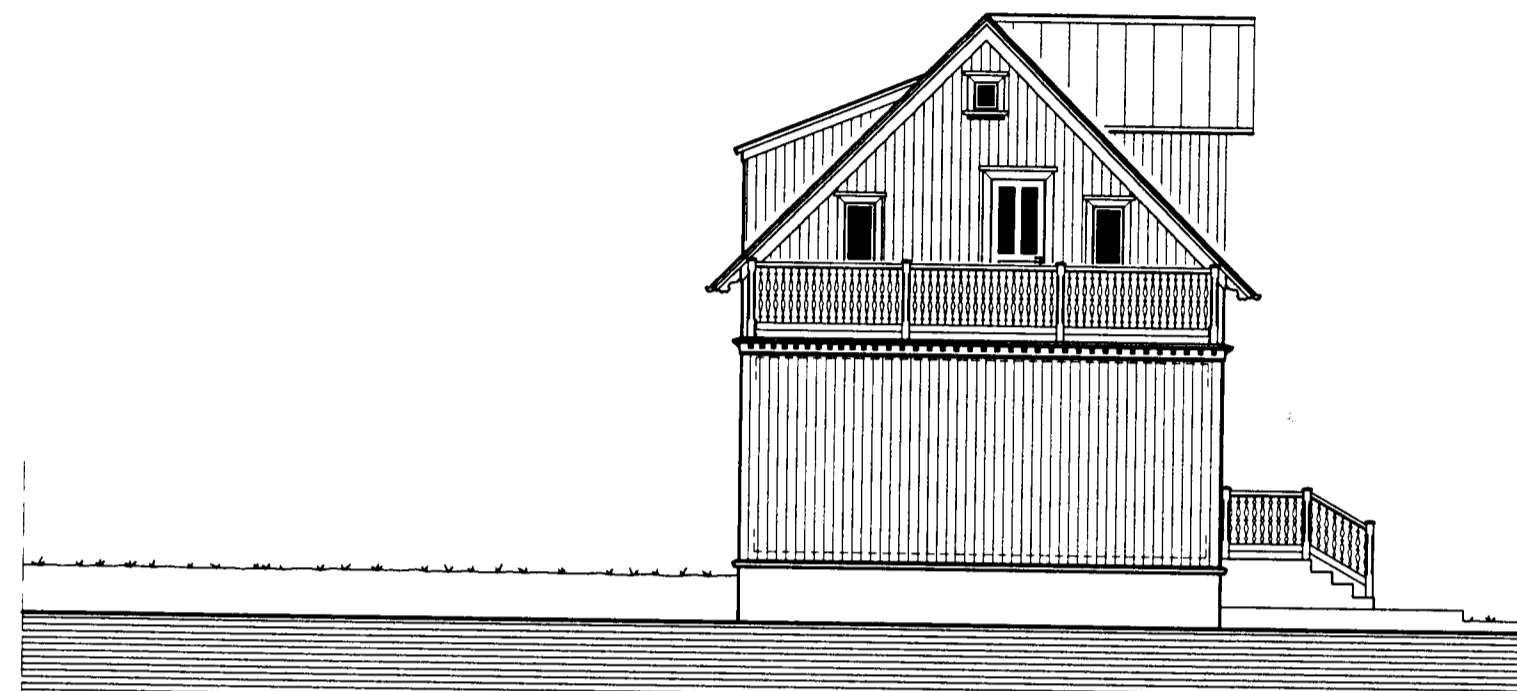

VESTURGAFL 1:100

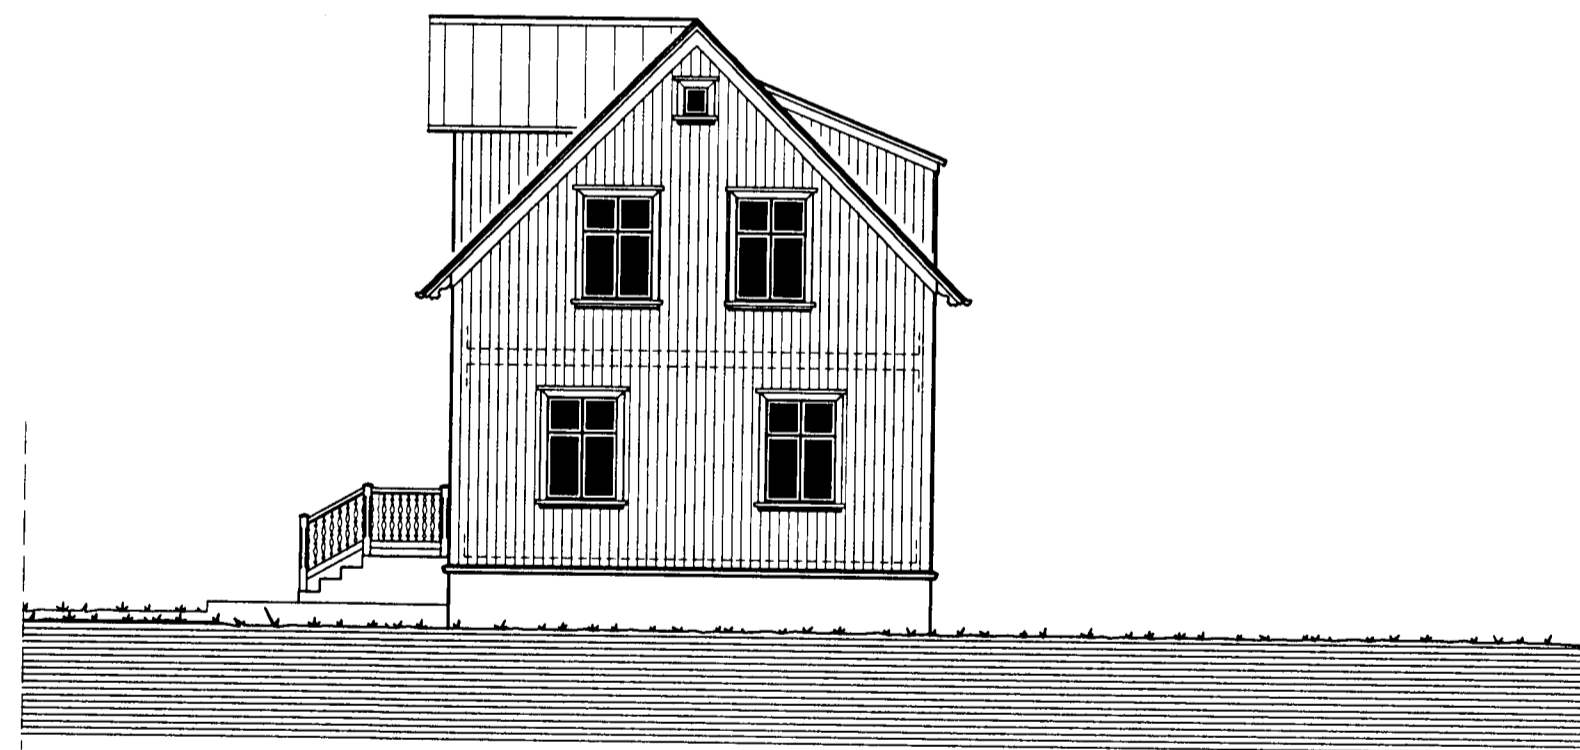


AUSTURHLIÐ 1:100

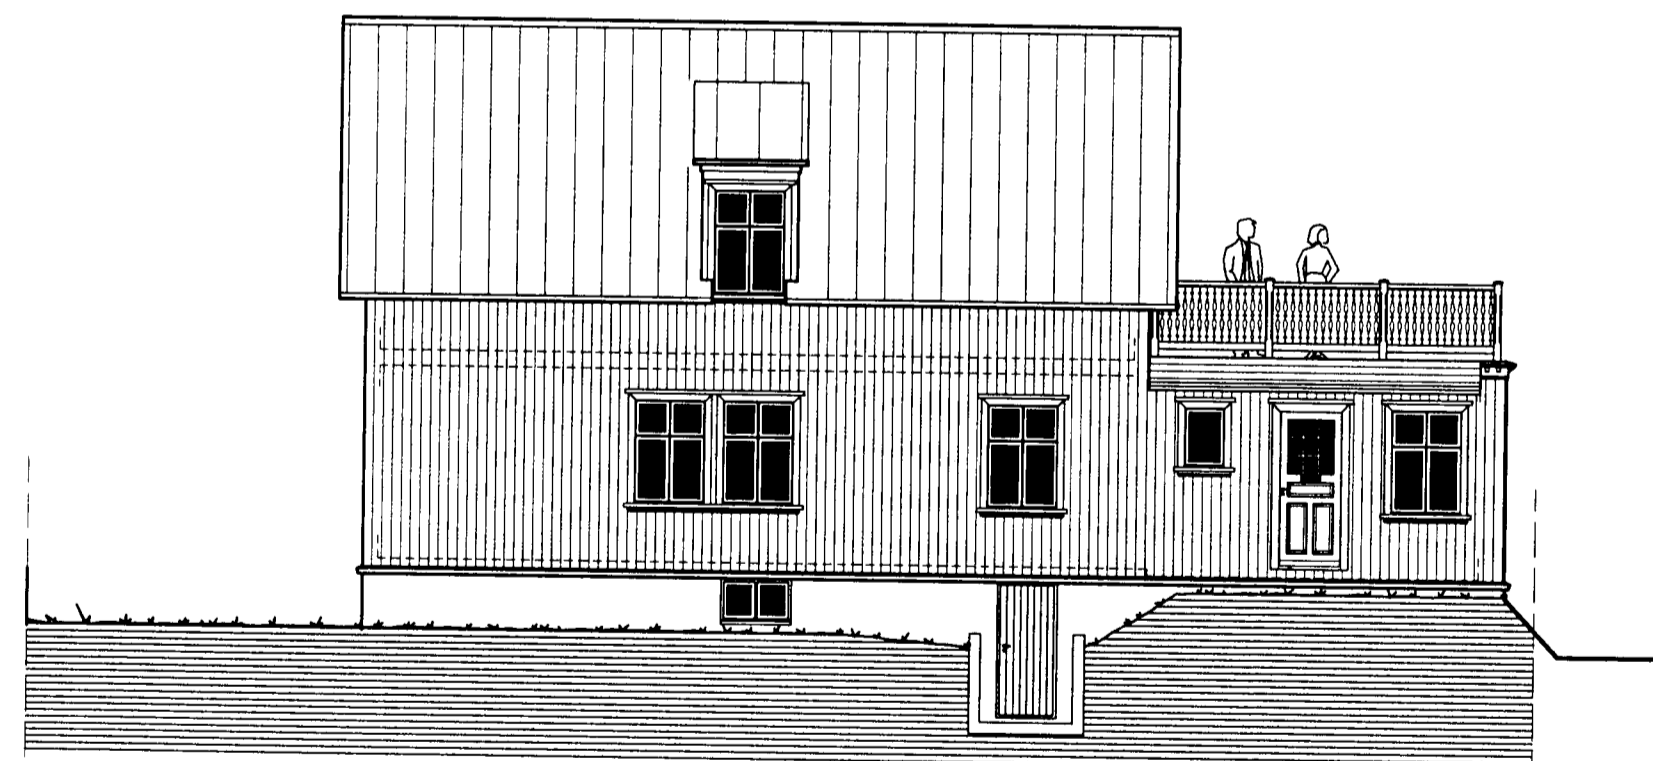

NORDURHLIÐ 1:100

BREYTT:	DAGS:	LÝSING:

VÖRDUSTÍGUR 7 HAFNARFIRÐI
BREYTT VIÐBYGGING

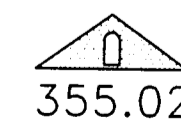

355.02

TEIKNISTOFAN ÞRÚÐVANGUR PÁLL V. BJARNASON, FAÍ
Hönnun - Ráðgjöf - Endurbýggingar kt. 060346-2249

ÚTLITSMYNDIR
EFTIR BREYTINGU

blað 1 af 3
HANNAD: PVB

LAUFÁSVEGUR 7 101 REYKJAVÍK

SÍMI: 561-0260 FAX: 561-0265

DAGS: 14.06.01 MKV: 1:100

TEIKNAD: PVB