
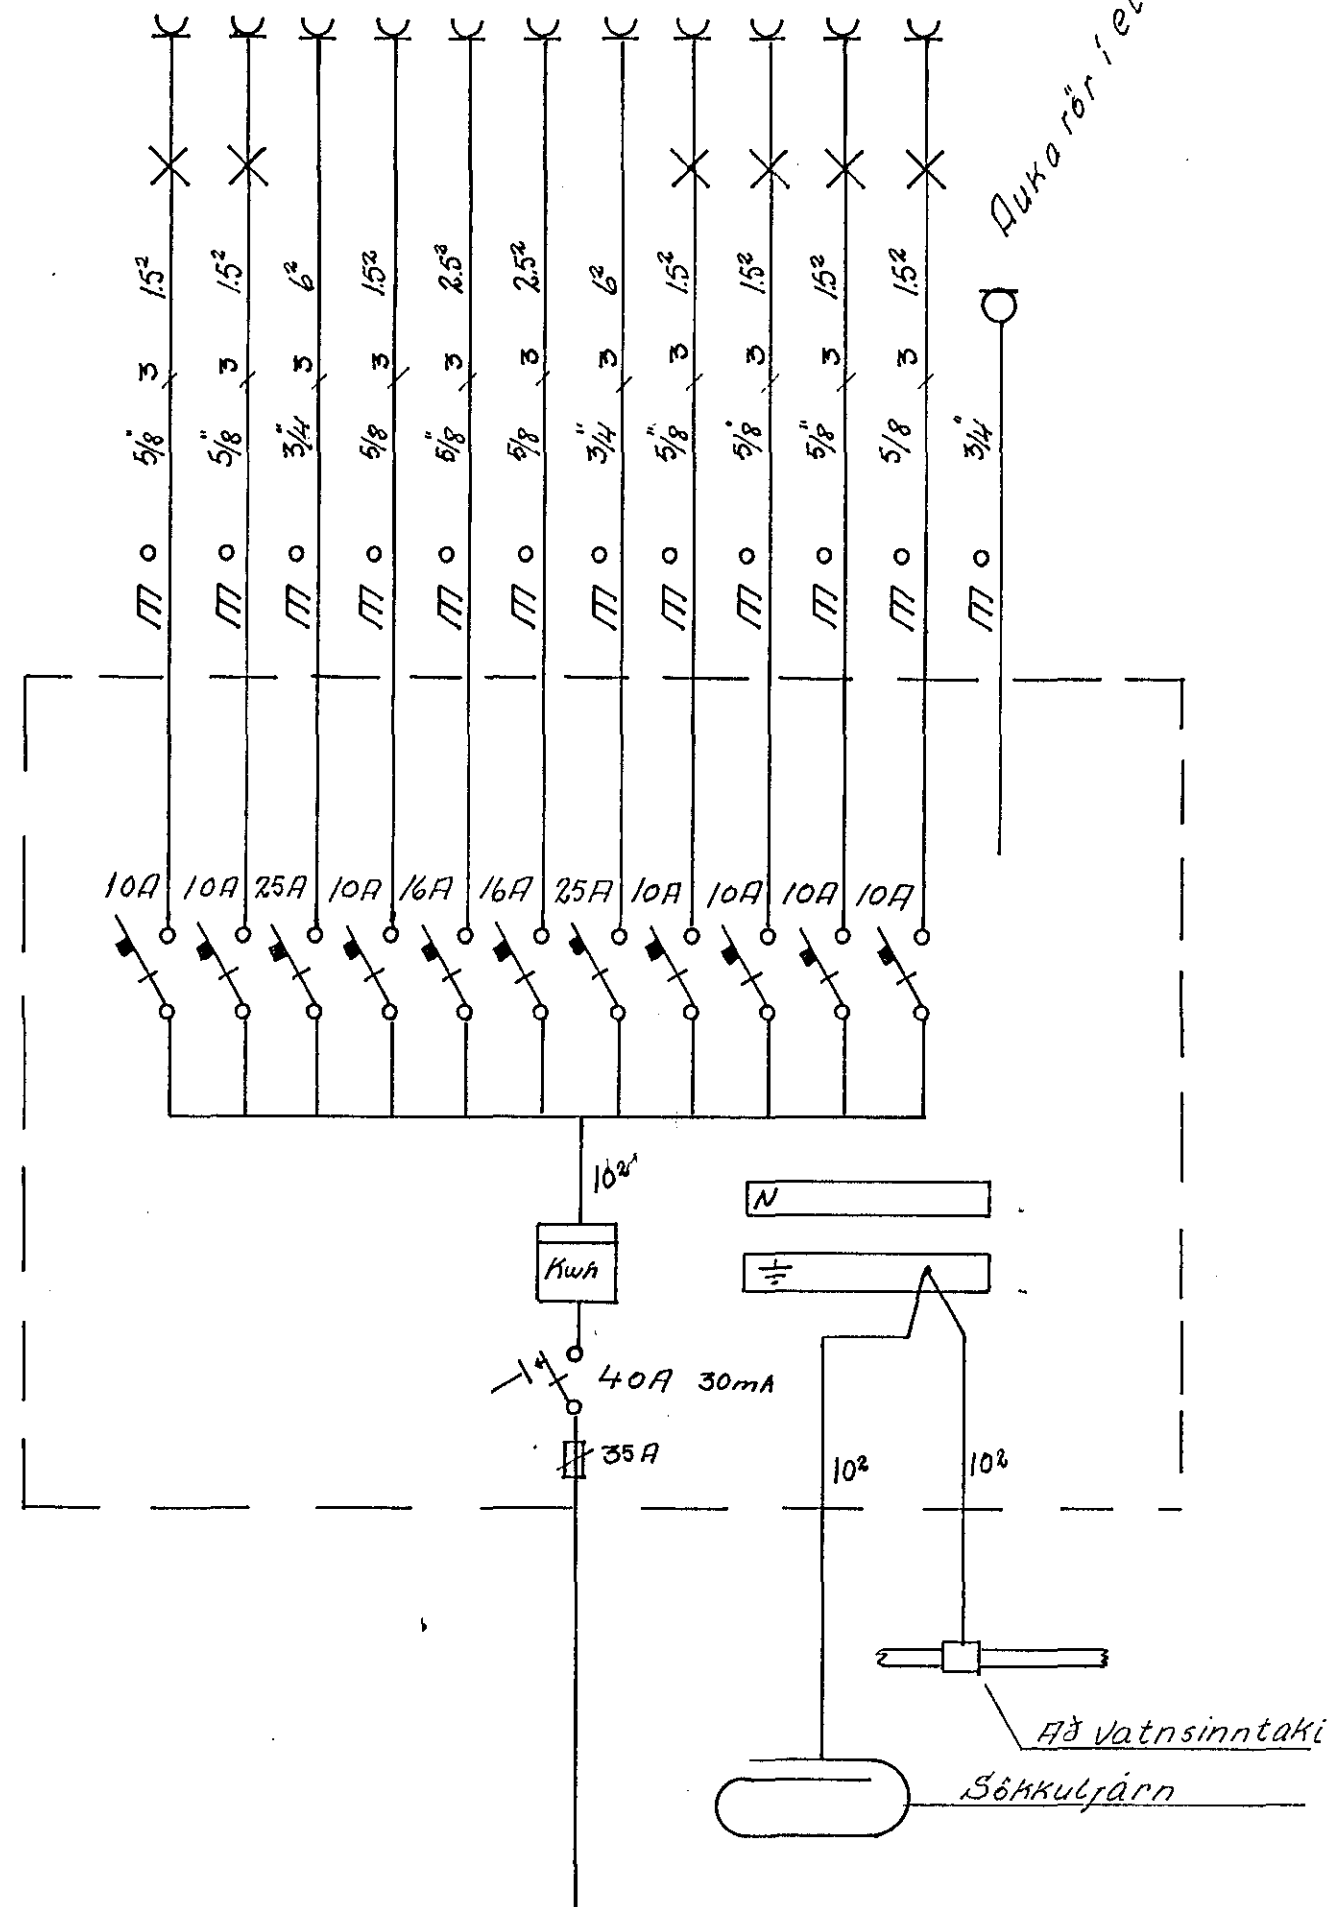


Bæð, Barn, Andd
 Eldhúsi, þvottur, Búr
 Eldavél
 Ísskápur
 Uppþöskunarvél
 Þvottavél
 Þurrkari
 Skali, Stefa
 Hljón, Börn
 Beymsla, Kynaling
 Bilskur

Norðurvangur

Breiðvangur

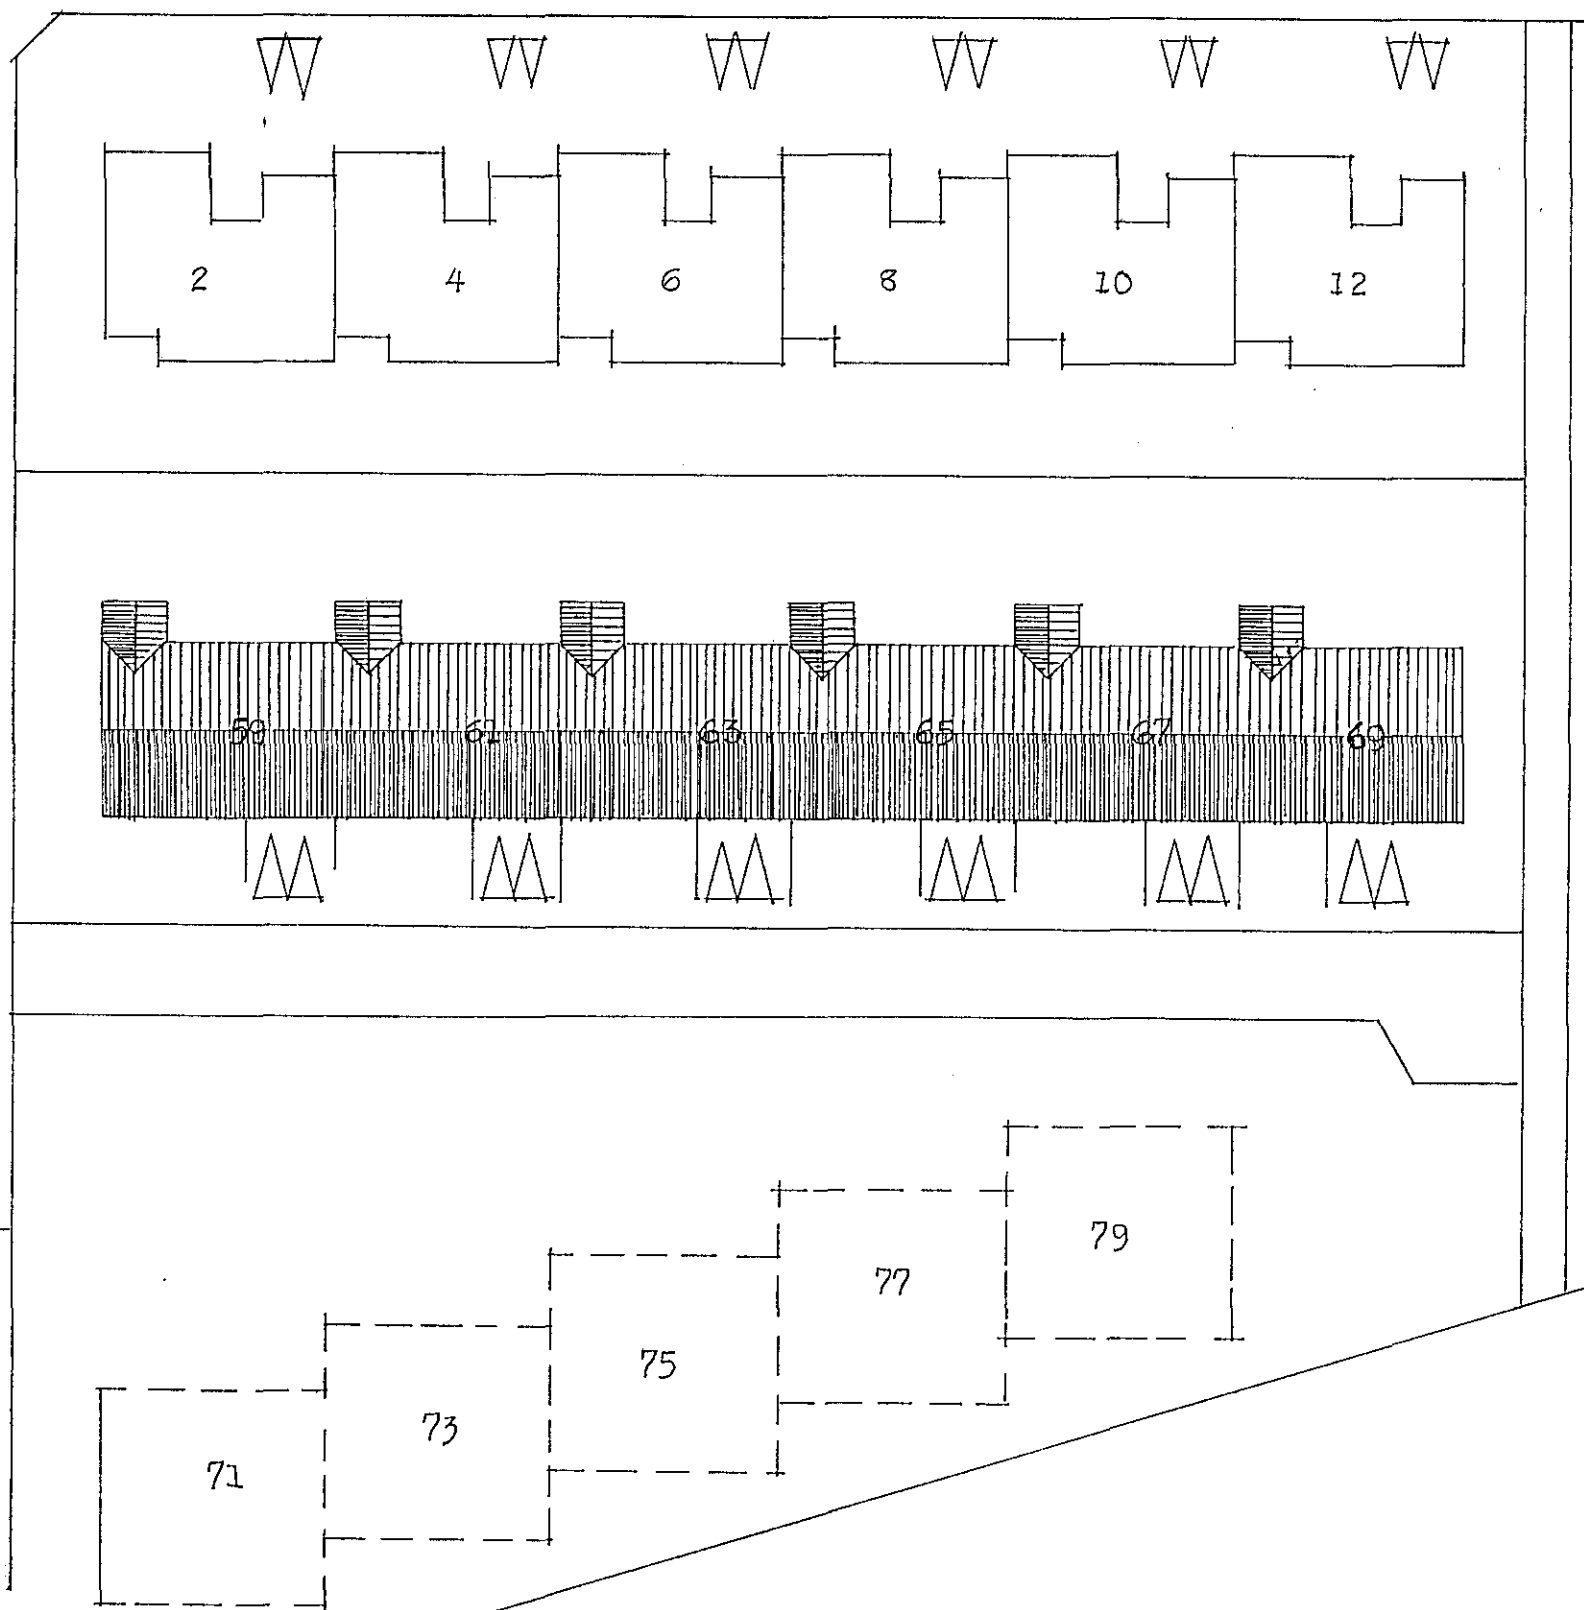

Húka rör í elanúls

Dags	ágúst 73	BREIÐVANGUR NR.59			
Breyting	ágúst 74				Teikn NR 004/73
Auðjón Ambjörnsson Erluvarani 9 Sími 50887		RAFLAGNATEIKNING	Hannað	4 A	
			Teiknað	4 A	
Blað 2 af 2					