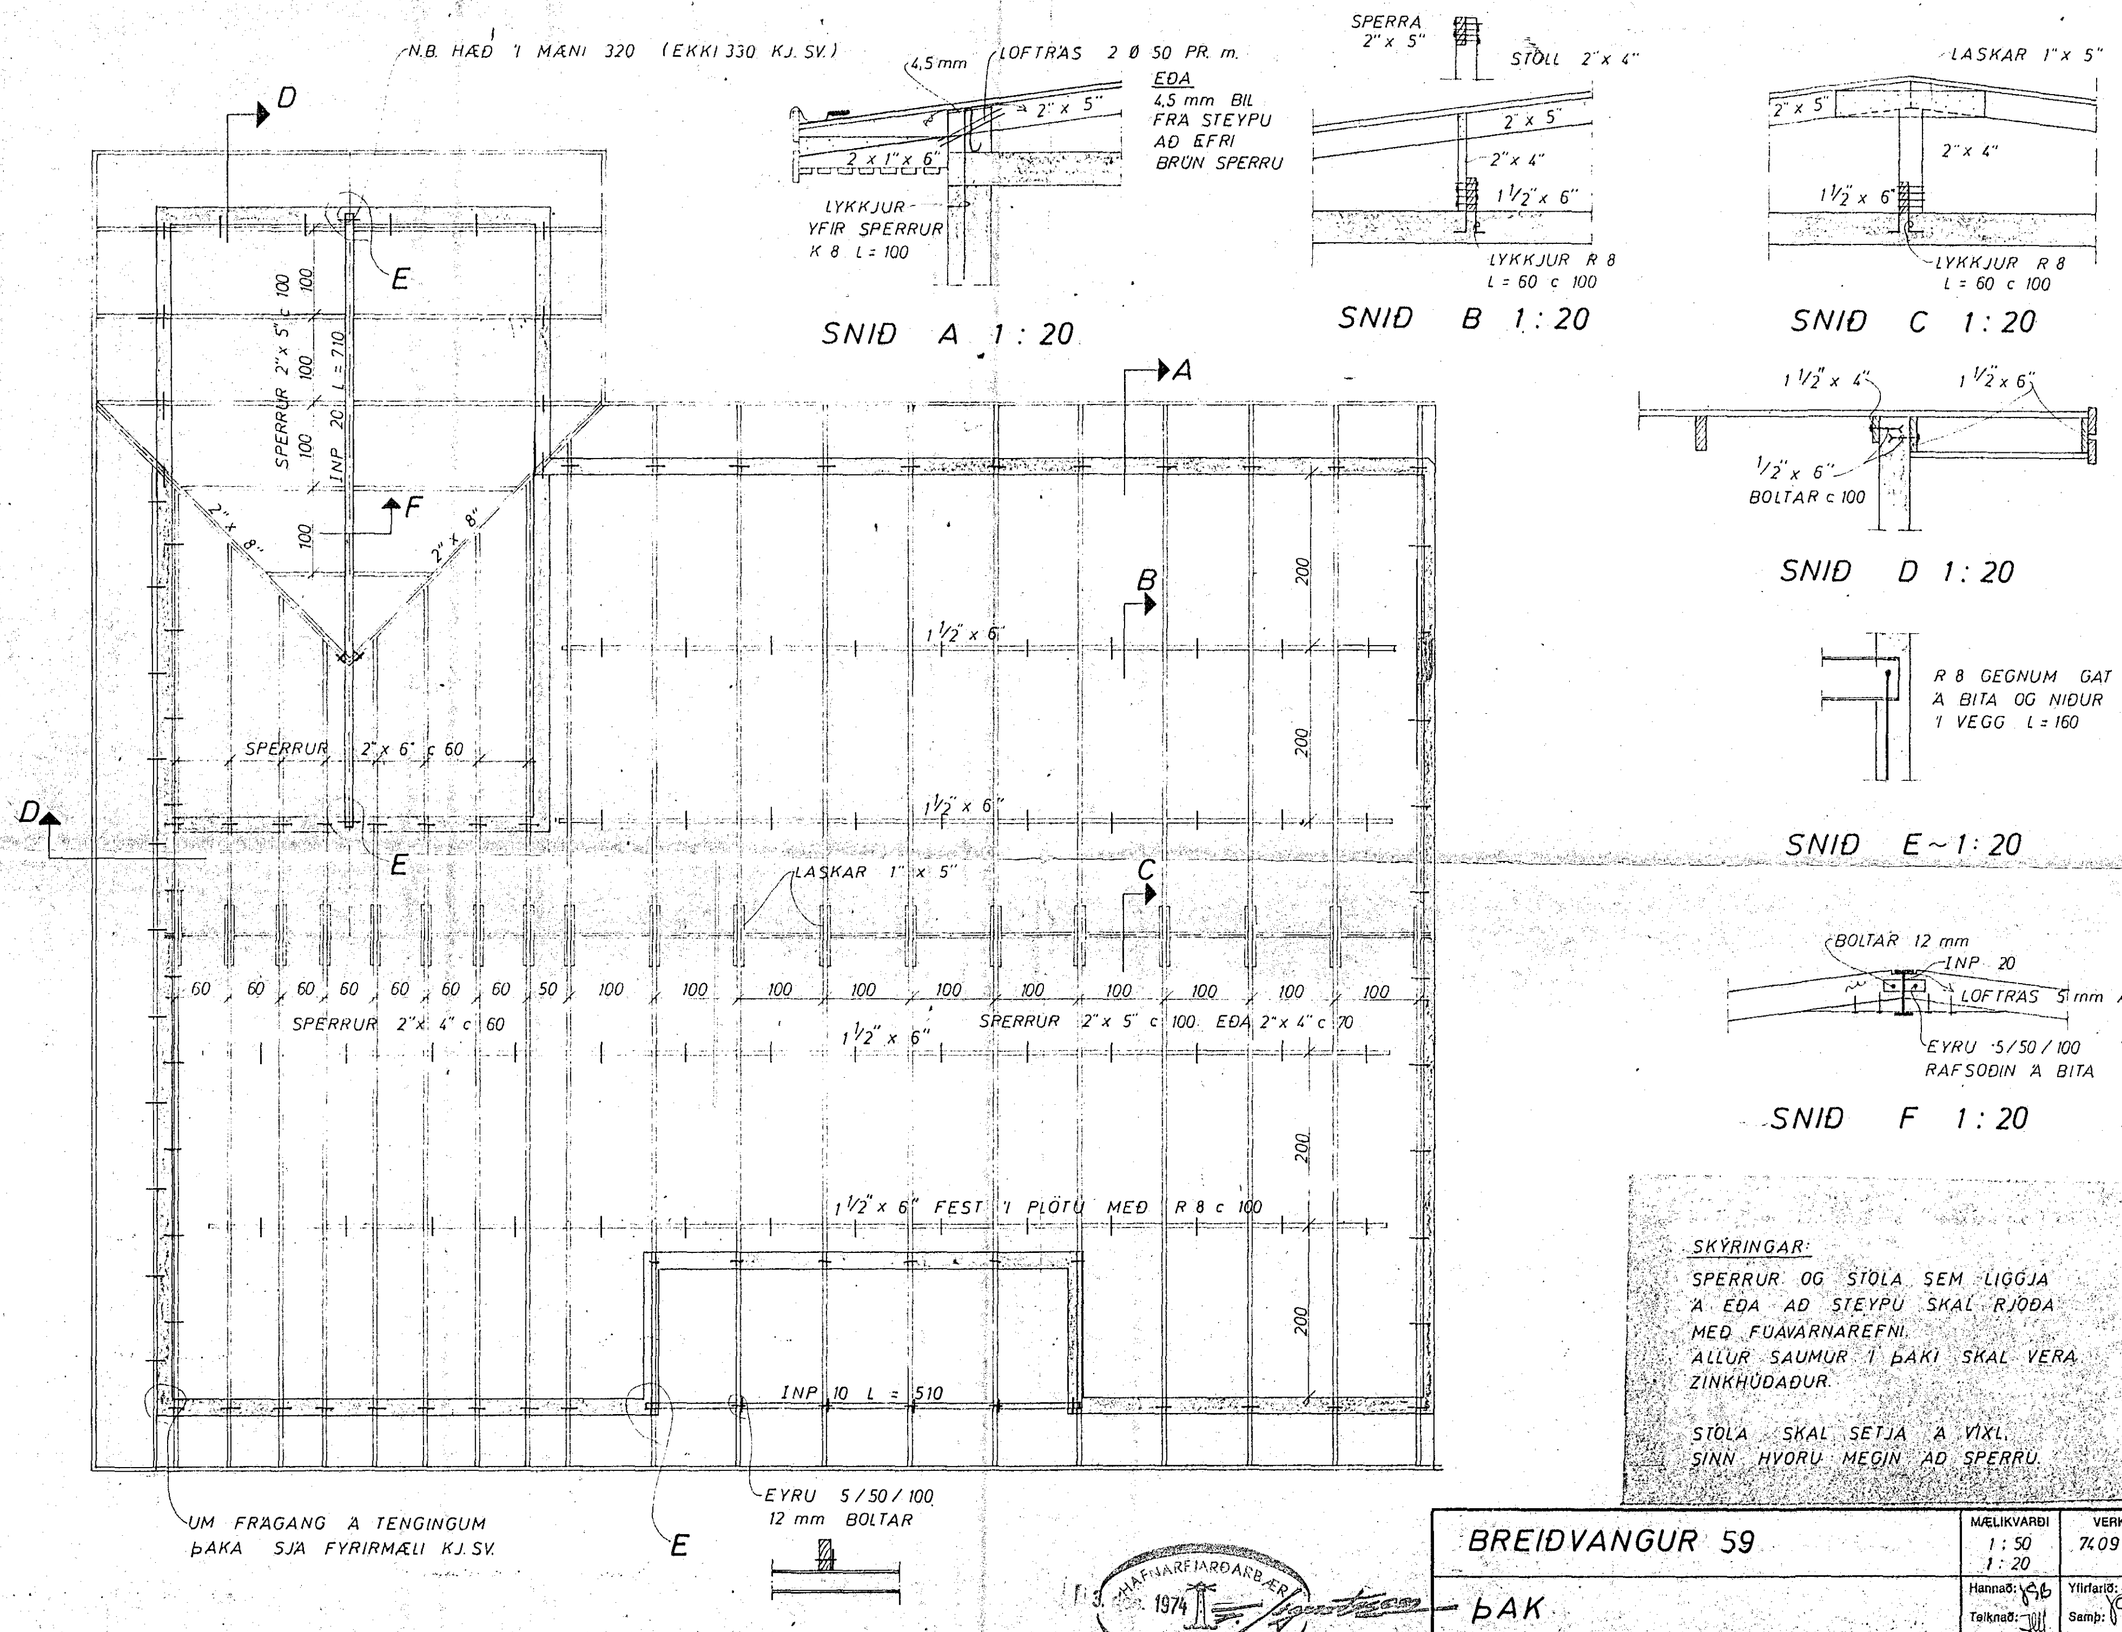

SKÝRINGAR:

SPERRUR OG STÓLA SEM LIGGJA Á EÐA AÐ STEYPU SKAL RJÓÐA MEÐ FÚAVARNAREFNI.
ALLUR SAUMUR 'I ÞAKI SKAL VERA ZINKHÚÐAÐUR.

STÓLA SKAL SETJA Á VÍXL, SINN HVORU MEGIN AÐ SPERRU.

HAFNARFJARÐARBÆR 1974 BYGGINGAFULLTRÚINN

BREIÐVANGUR 59	MÆLIKVARÐI 1 : 50 1 : 20	VERK 7409.	TEIKN NR 3
ÞAK	Hannað: JSB Teiknað: JBB	Yfirfarið: Samþ: JSB	DAGS JÚNÍ '74
JÓHANN GUNNAR BERGÞÓRSSON VERKFR MVFÍ KÖLDUKINN 9 - HAFNARFIRÐI - SÍMI 52895	BREYTT		